

$\pm 0,000 = +389,970$ m.n.m. Bpv

HLAVNÍ PROJEKTANT:



Energy Benefit Centre a.s.
Křenova 438/3, 162 00 Praha 6
tel.: +420 270 003 300
e-mail: kontakt@energy-benefit.cz
internet: www.energy-benefit.cz

Hlavní projektant:

Ing. Libor Truhelka

Zástupce hlavního projektanta:

Ing. Miroslav Zyma

AUTOR ARCHITEKT. STUDIE, UMĚLECKÝ GARANT:

PETR HÁJEK
ARCHITEKTI

Petr Hájek ARCHITEKTI, s.r.o.
Grafická 20, 150 00 Praha 5
internet: www.hajekarchitekti.cz

Hlavní architekt:

prof. Ing. Mgr. akad. arch. Petr Hájek

ZPRACOVATEL ČÁSTI:



Energy Benefit Centre a.s.
Křenova 438/3, 162 00 Praha 6
tel.: +420 270 003 300
e-mail: kontakt@energy-benefit.cz
internet: www.energy-benefit.cz

Vypracoval:

A. Zhaludkou, V. Rakhmanov, M.Kec,
N. Burgerová, H. Cyrusová Hrubá

Zodpovědný projektant:

Ing. Miroslav Zyma

STAVEBNÍK:

Karlovarský kraj
Závodní 353/88, 360 06 Karlovy Vary, IČ: 70891168

razítko a podpis

PROJEKT:

STŘEDNÍ UMĚLECKOPRŮMYSL OVÁ ŠKOLA KERAMICKÁ A SKLÁŘSKÁ
KARLOVY VARY

Zakázkové číslo:

220055

Paré:

Datum:

27.08.2024

Stupeň:

DPS

MÍSTO STAVBY: Nám 17. listopadu 710/12, Karlovy Vary - Rybá ře, č.p.: 394/1 až 394/3, 395/1 až 395/5, 396, 397

ETAPA - OBJEKT:

ET01 - SO101 STARÁ BUDOVA ŠKOLY

ČÁST, PROFESE:

D.1.1 ARCHITEKTONICKO-STAVEBNÍ ŘEŠENÍ

VÝKRES:

KNIHA ZÁMEČNICKÝCH VÝROBKŮ

Měřítko:

ID PROJEKTU_STUPEŇ_ETAPA_OBJEKT_SEKCE_ID PROFESE_PROFES E-ČÍSLO_OBSAH

KVSUPS_DPS_ET01_SO101_D.1.1_ASR-601_KNIHA ZAMECNIK

Změna:

z00

ÚVODNÍ INFORMACE

SYSTÉM IDENTIFIKACE ZÁMEČNICKÝCH VÝROBKŮ

IDENTIFIKACE SE SKLADÁ ZE 3 PARAMETRŮ

1. KÓD SESTAVY - základní rozřídění (kategorie) zámečnických výrobků

- ZV01 Zábradlí a madla
- ZV02 Pomocné konstrukce
- ZV03 Pomocná schodiště
- ZV04 Žebříky a stupadla
- ZV05 Ostatní zámečnické výrobky

2. OZNAČENÍ TYPU - definuje typ v rámci kategorie

dvojciferné číslo např. 01

3. OZNAČENÍ TYPU - INSTANCE - pokud pro jednoznačnou identifikaci nestačí Označení typu

trojciferné číslo např. 001

VÝSLEDNÁ IDENTIFIKACE
např. ZV01.01.001

SPECIFIKACE

Specifikace jsou uvedeny v samostatném dokumentu. Ve výpisech prvků je uveden specifikační kód, pod kterým je možné specifikaci v tomto dokumentu dohledat.

CELKOVÝ PŘEHLED TYPŮ

ZV - TYPY ZÁMEČNICKÝCH VÝROBKŮ - CELKOVÝ PŘEHLED ET01 (rvt Multikategorie)

Kód sestavy	Označení typu	Typ	Ve výkazu	Specifikace - typ	Specifikace - instance
ZV01					
ZV01	01	Madlo_tvar S	Ano	SPZV01.01	nd
ZV01	02	Madlo_tvar S_u stěny	Ano	SPZV01.02	nd
ZV01	03	Madlo_jižní terasa	Ano	SPZV01.03	nd
ZV01	04	Zábradlí_schodiště v dílnách	Ano	SPZV01.04	nd
ZV01	05	Venkovní zábradlí_ředitelna	Ano	SPZV01.05	nd
ZV01	06	Venkovní zábradlí_nad vstupem	Ano	SPZV01.06	nd
ZV01	07	Venkovní zábradlí_jižní vstup	Ano	SPZV01.07	nd
ZV01	08	Zábradlí_rampa do SO102	Ano	SPZV01.08	nd
ZV01	09	Zábradlí_schodiště na podkrovní	Ano	SPZV01.09	nd
ZV01	10	Zábradlí_u podla na podkrovní	Ano	SPZV01.10	nd
ZV01	11	Zábradlí_západní schodiště	Ano	SPZV01.11	nd
ZV01	12	Zábradlí_mezipatro západního schodiště	Ano	SPZV01.12	nd
ZV01	13	Zábradlí prosklené schodiště 3-4NP	Ano	SPZV01.13	nd
ZV03					
ZV03	01	Ocelové schodiště na podkrovní	Ano	SPZV03.01	nd
ZV04					
ZV04	01	Žebřík - kovový, na hlavní střešinu	Ano	SPZV04.01	nd
ZV05					
ZV05	01	Poklop 600x1200	Ano	SPZV05.01	nd
ZV05	02	Poklop 675x1050	Ano	SPZV05.02	nd
ZV05	03	Poklop 750x940	Ano	SPZV05.03	nd
ZV05	04	Poklop 750x1050	Ano	SPZV05.04	nd
ZV05	05	Poklop 1500x1500	Ano	SPZV05.05	nd
ZV05	06	Pororošt 675x1050	Ano	SPZV05.06	nd
ZV05	07	Pororošt 750x940	Ano	SPZV05.07	nd
ZV05	08	Mříž_venkovní okno_výška 600	Ano	SPZV05.08	nd
ZV05	09	Mříž_venkovní okno_výška 330	Ano	SPZV05.09	nd
ZV05	10	Mříž_venkovní okno_výška 700	Ano	SPZV05.10	nd
ZV05	11	Mříž_venkovní okno_výška 300	Ano	SPZV05.11	nd
ZV05	12	Mříž_venkovní okno_výška 1060	Ano	SPZV05.12	nd

- ROZMĚRY VEŠKERÝCH VÝROBKŮ NUTNO PŘED VLASTNÍ VÝROBOU PŘEMĚŘIT PŘÍMO NA STAVBĚ
- VEŠKERÉ VÝROBKY JSOU OZNAČENY KÓDEM ZOBRAZENÝM VE STAVEBNÍCH VÝKRESECH


601.01.02

ZV01 - ZÁBRADLÍ A MADLA ET01 (rvt Zábradlí)


Kód sestavy	Označení typu	Označení typu - instance	Typ	Délka	Délka vykazovaná	Počet	Hmotnost bm	Hmotnost	Specifikace - typ	Specifikace - instance	Ve výkazu
ZV01	01	nd	Madlo_tvar S	28,702 m	0 m	4	1,20 kg/m	0,00 kg	SPZV01.01	nd	Ano
ZV01	02	nd	Madlo_tvar S_u stěny	31,278 m	0 m	8	1,20 kg/m	0,00 kg	SPZV01.02	nd	Ano
ZV01	03	nd	Madlo_jižní terasa	4,368 m	0 m	1		23,70 kg	SPZV01.03	nd	Ano
ZV01	04	nd	Zábradlí_schodiště v dílnách	3,048 m	0 m	2		22,50 kg	SPZV01.04	nd	Ano
ZV01	05	nd	Venkovní zábradlí_ředitelna	5,528 m	0 m	1		35,65 kg	SPZV01.05	nd	Ano
ZV01	06	nd	Venkovní zábradlí_nad vstupem	3,874 m	0 m	2		15,90 kg	SPZV01.06	nd	Ano
ZV01	07	nd	Venkovní zábradlí_jižní vstup	4,798 m	0 m	2		9,50 kg	SPZV01.07	nd	Ano
ZV01	08	nd	Zábradlí_rampa do SO102	3,3 m	0 m	1		21,70 kg	SPZV01.08	nd	Ano
ZV01	09	nd	Zábradlí_schodiště na podkroví	2,091 m	0 m	1		0,00 kg	SPZV01.09	nd	Ano
ZV01	10	nd	Zábradlí_u podla na podkroví	2,462 m	0 m	1		16,00 kg	SPZV01.10	nd	Ano
ZV01	11	nd	Zábradlí_západní schodiště	2,464 m	0 m	1		60,00 kg	SPZV01.11	nd	Ano
ZV01	12	nd	Zábradlí_mezipatro západního schodiště	1,779 m	0 m	1		60,00 kg	SPZV01.12	nd	Ano

Celkový součet: 2593,69 m0 m


ZV01.01+02 ŘEZ01
1:25

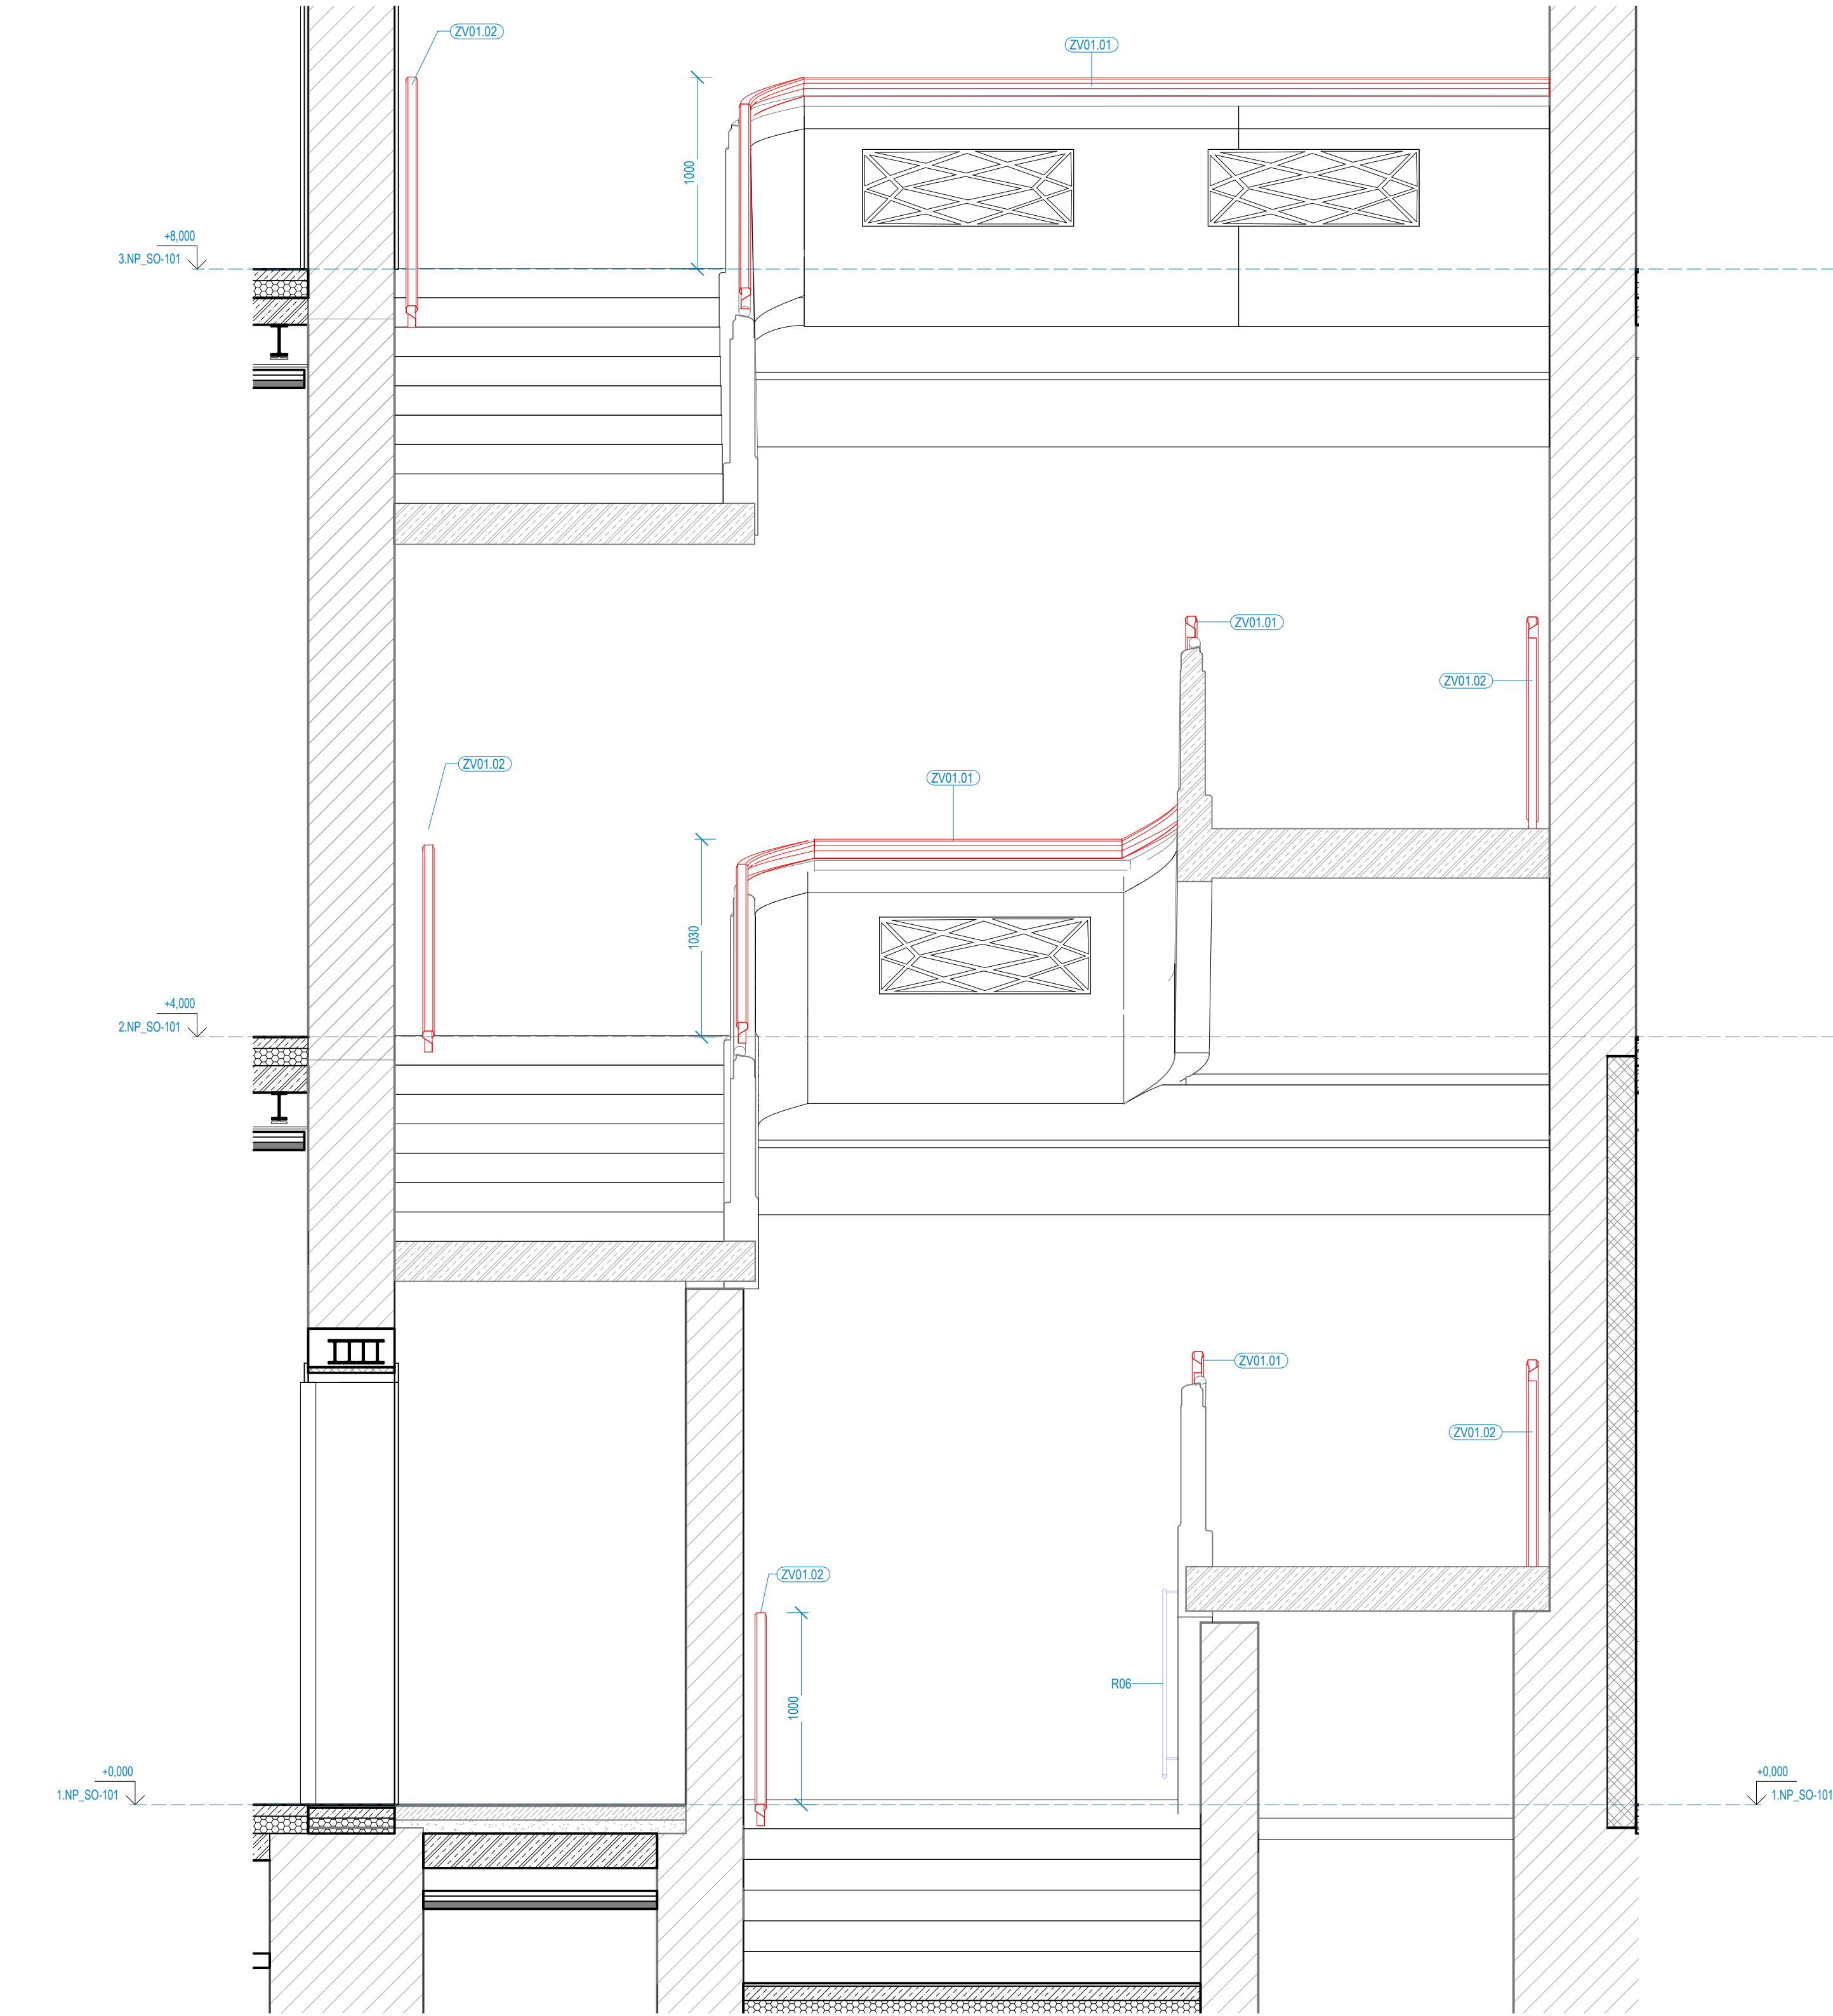


ZV01.01+02 ŘEZ03
1:25

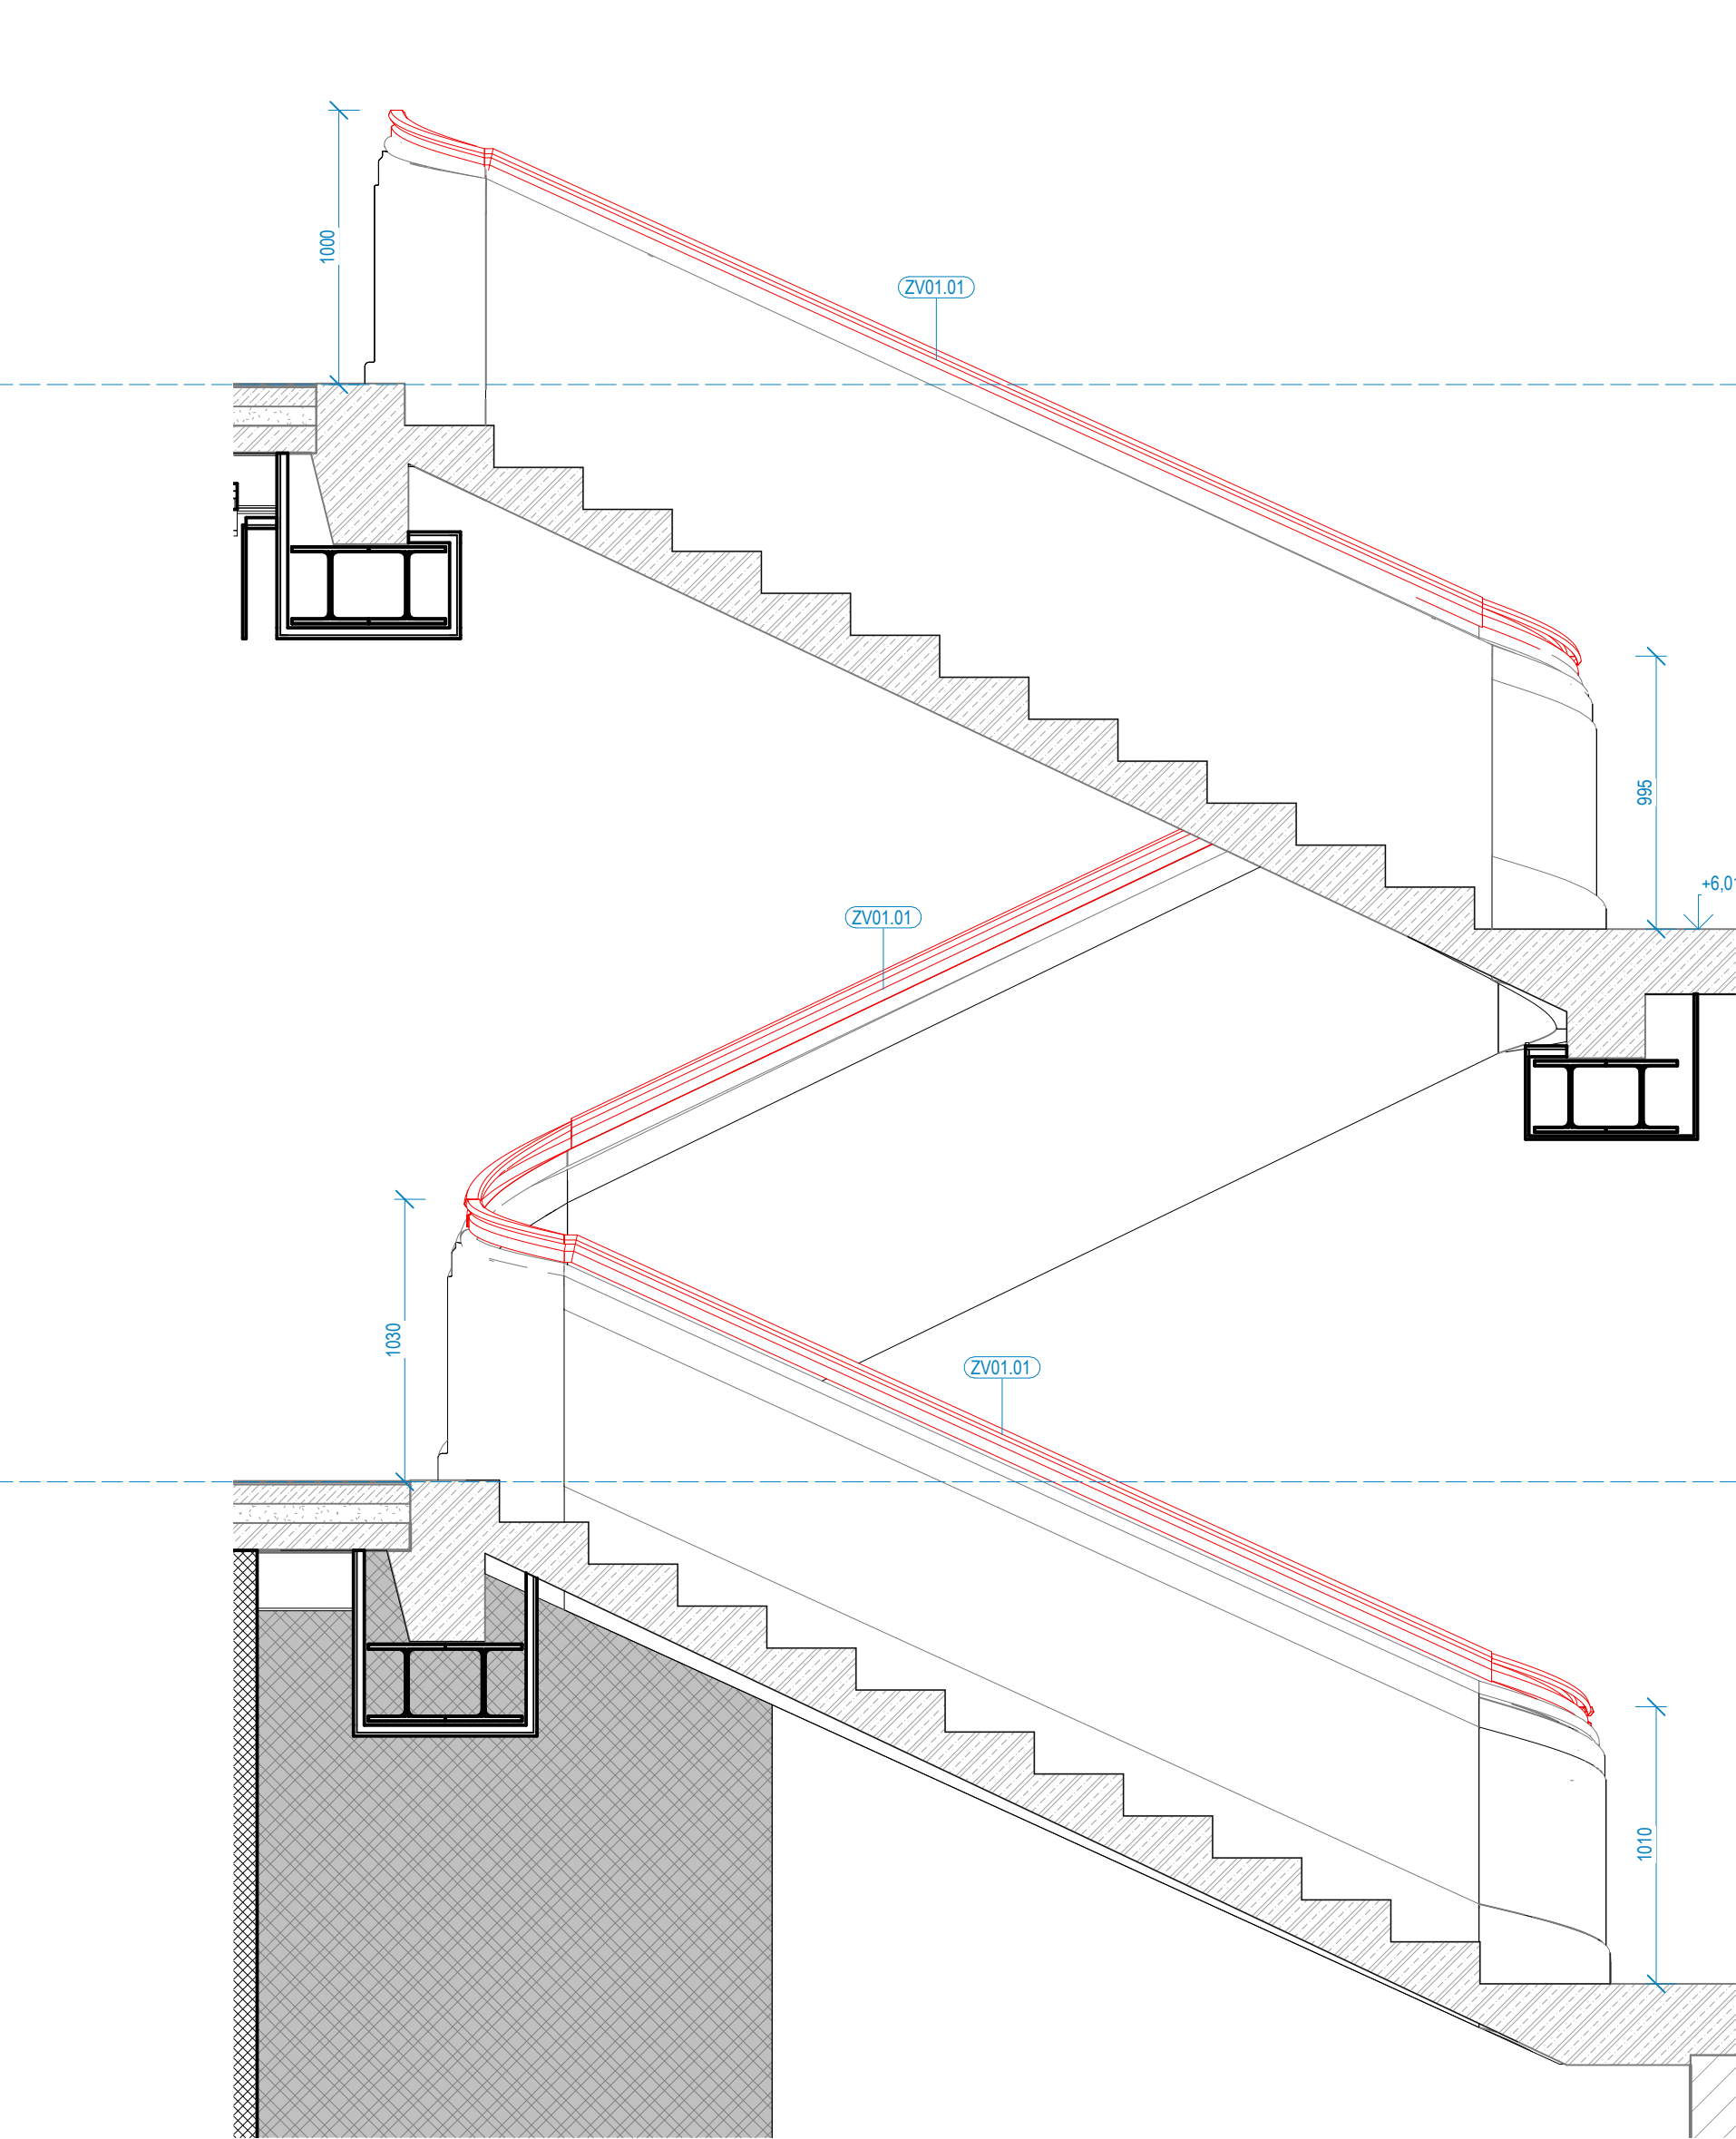


ZV01.01+02 ŘEZ04
1:25

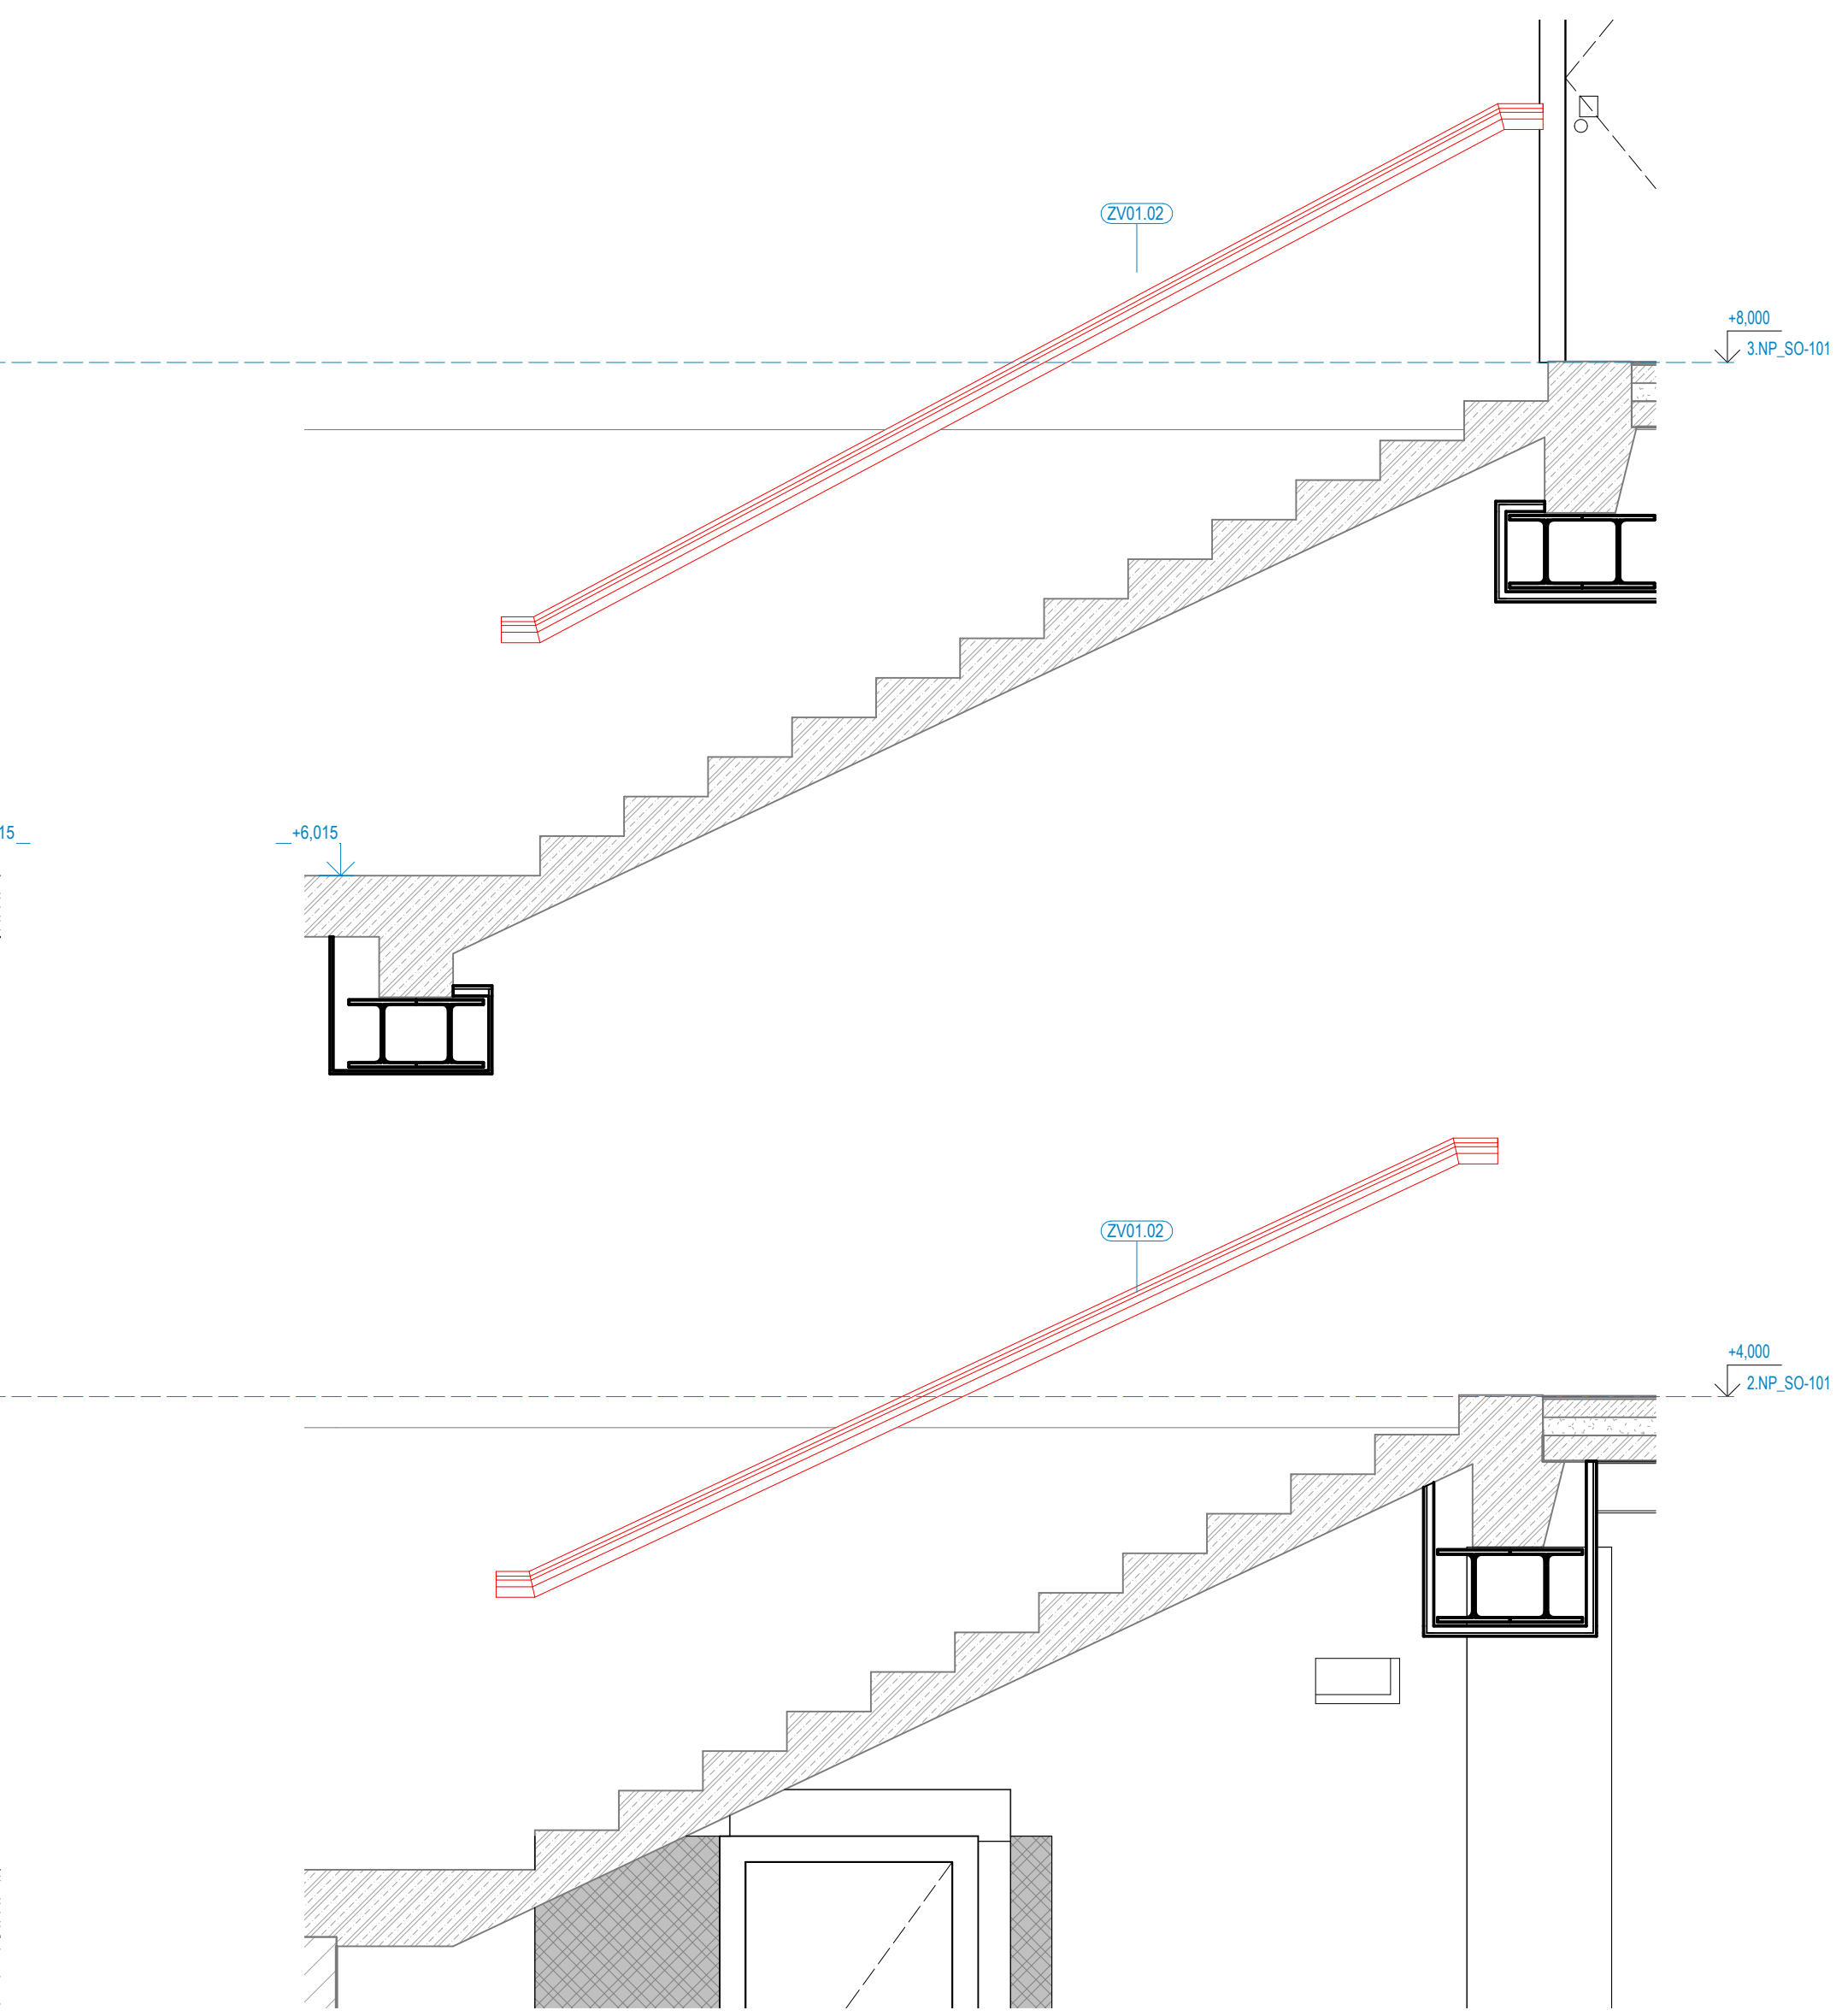


ZV01.01+02 ŘEZ02
1:25

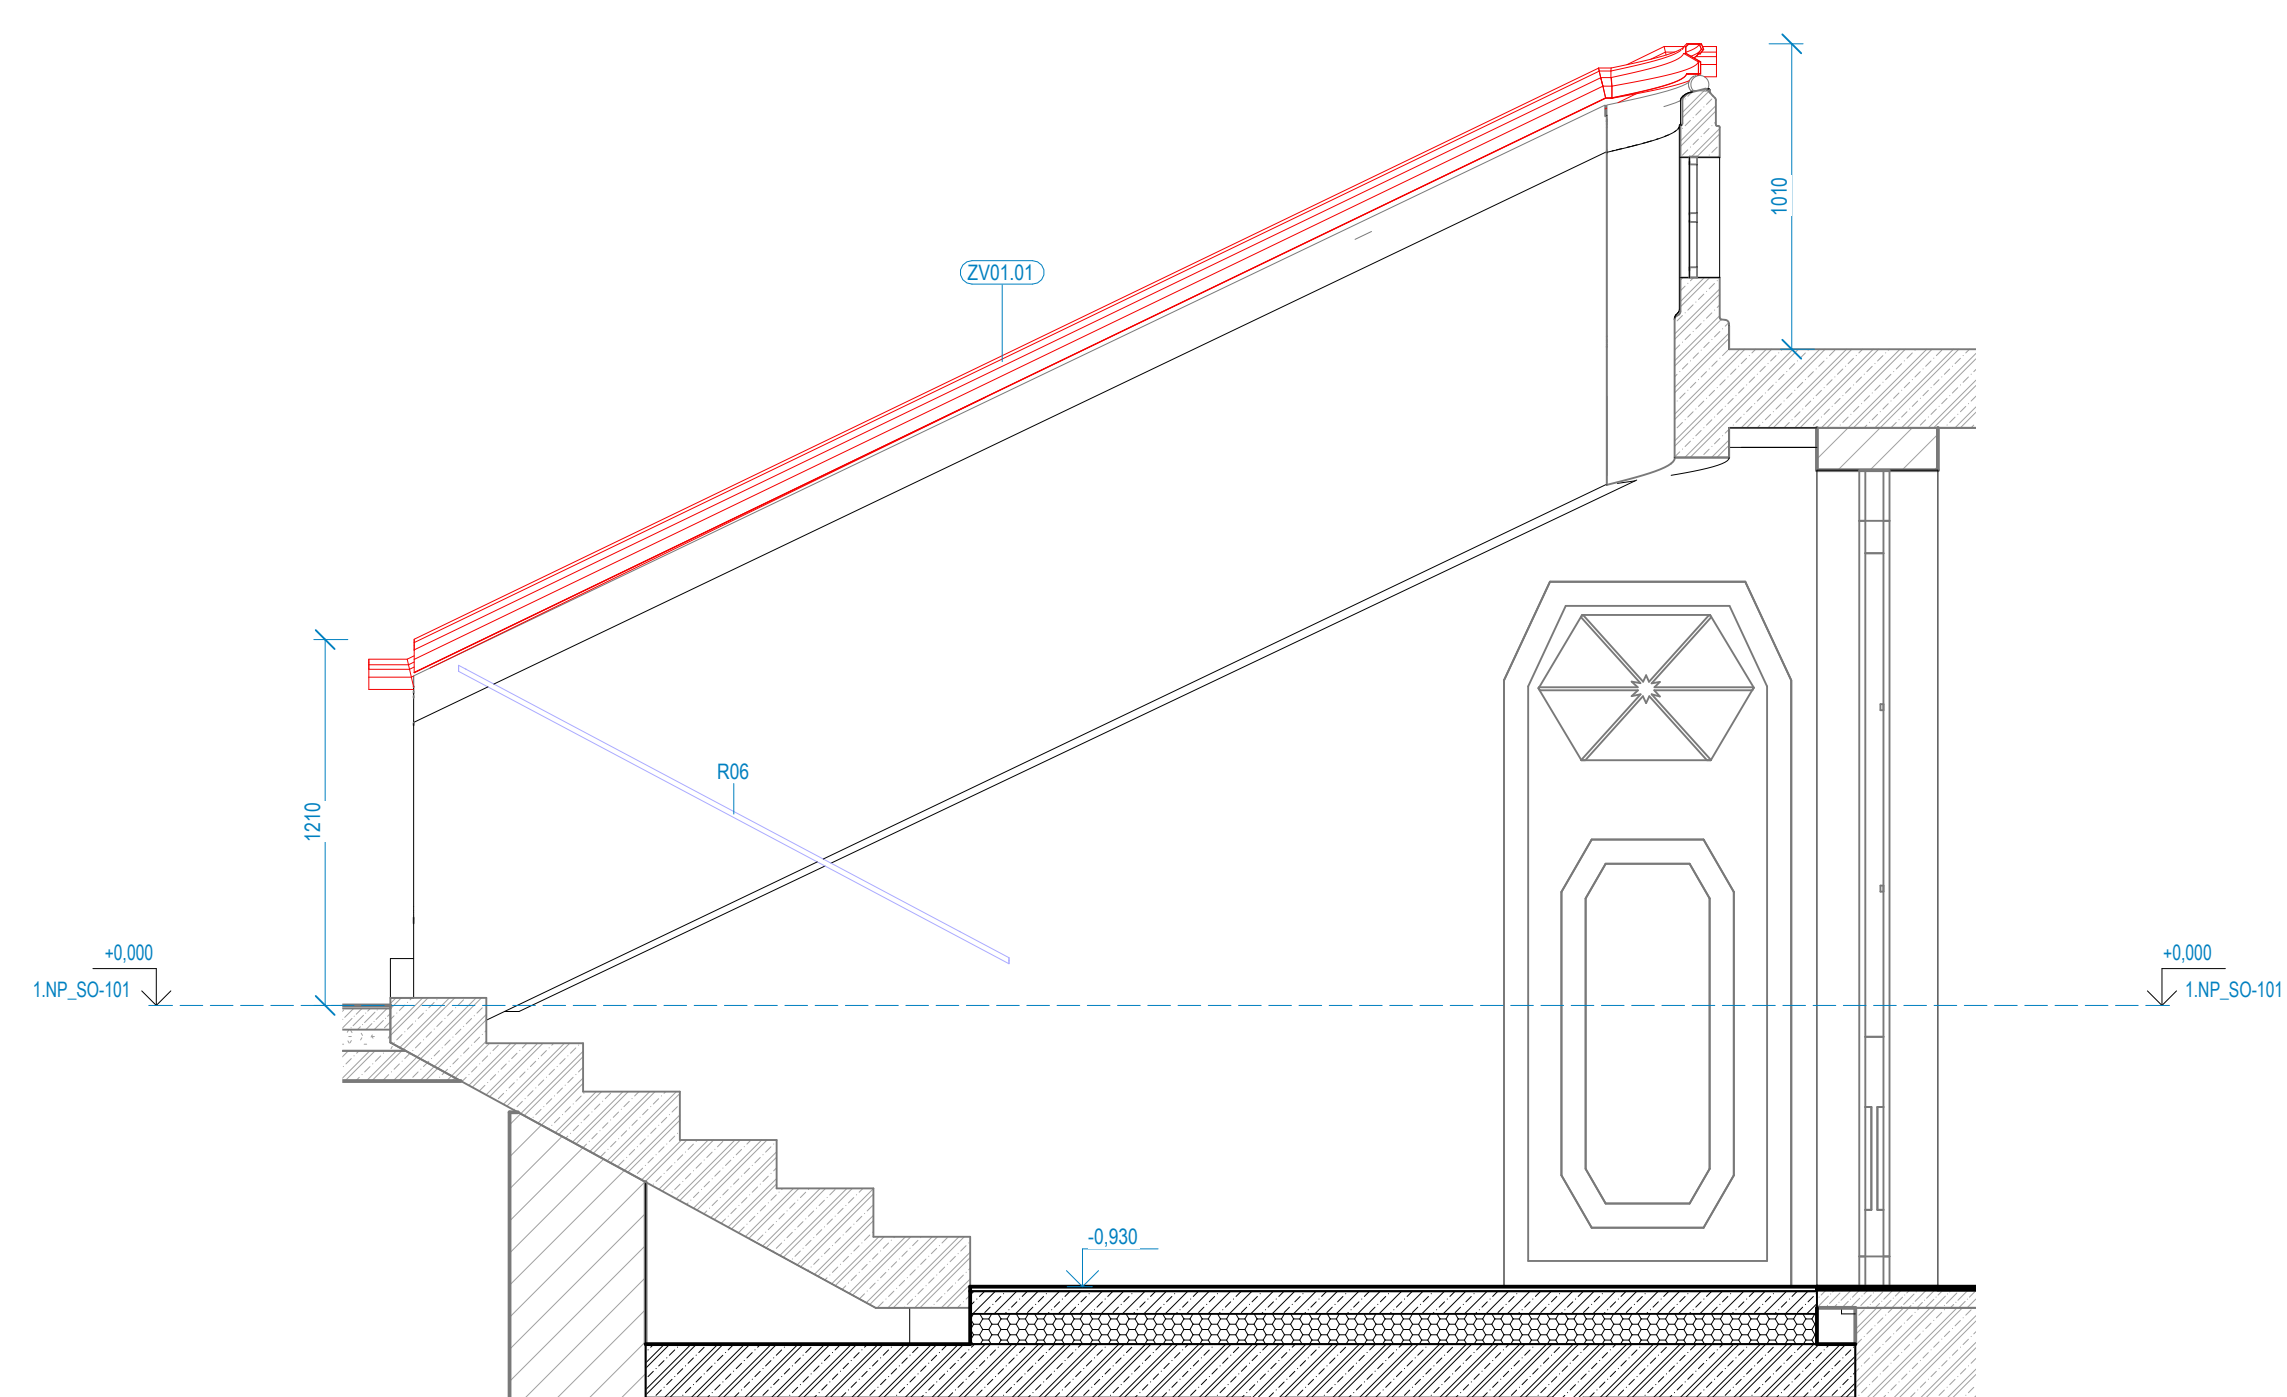


PŮDORYS 2.NP ZV01.01+02
1:25

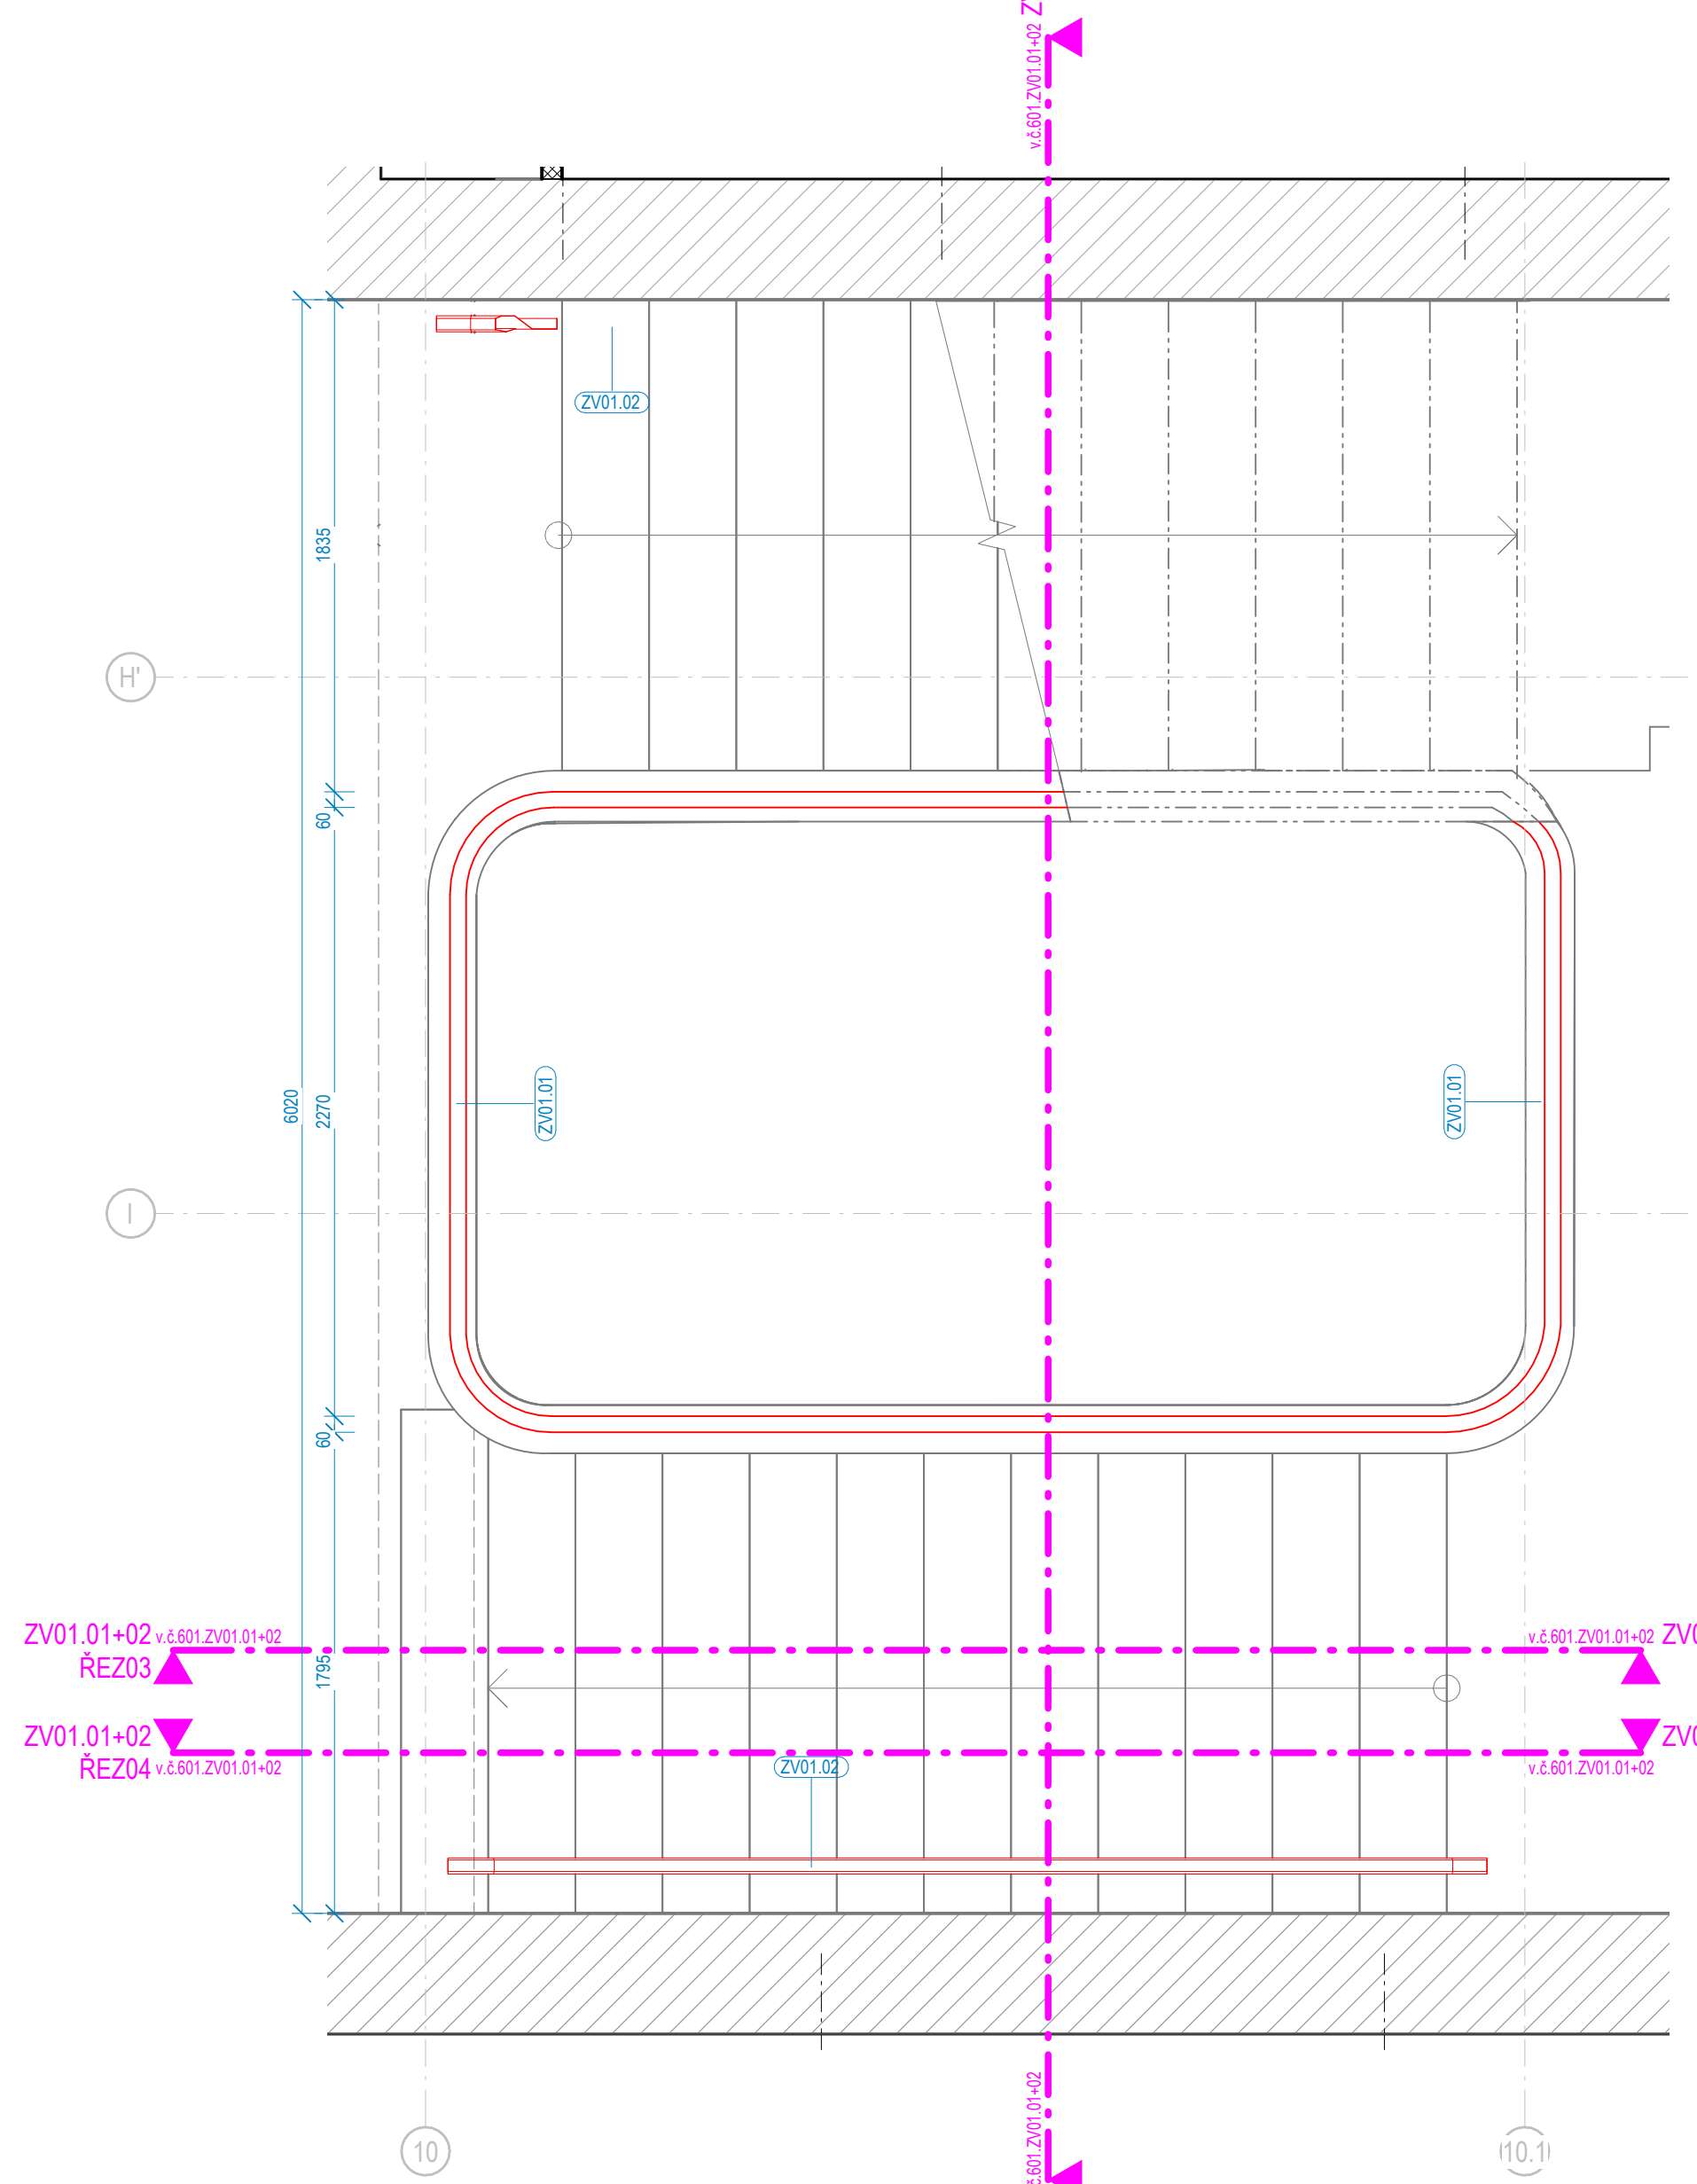


PŮDORYS 1.NP ZV01.01+02
1:25

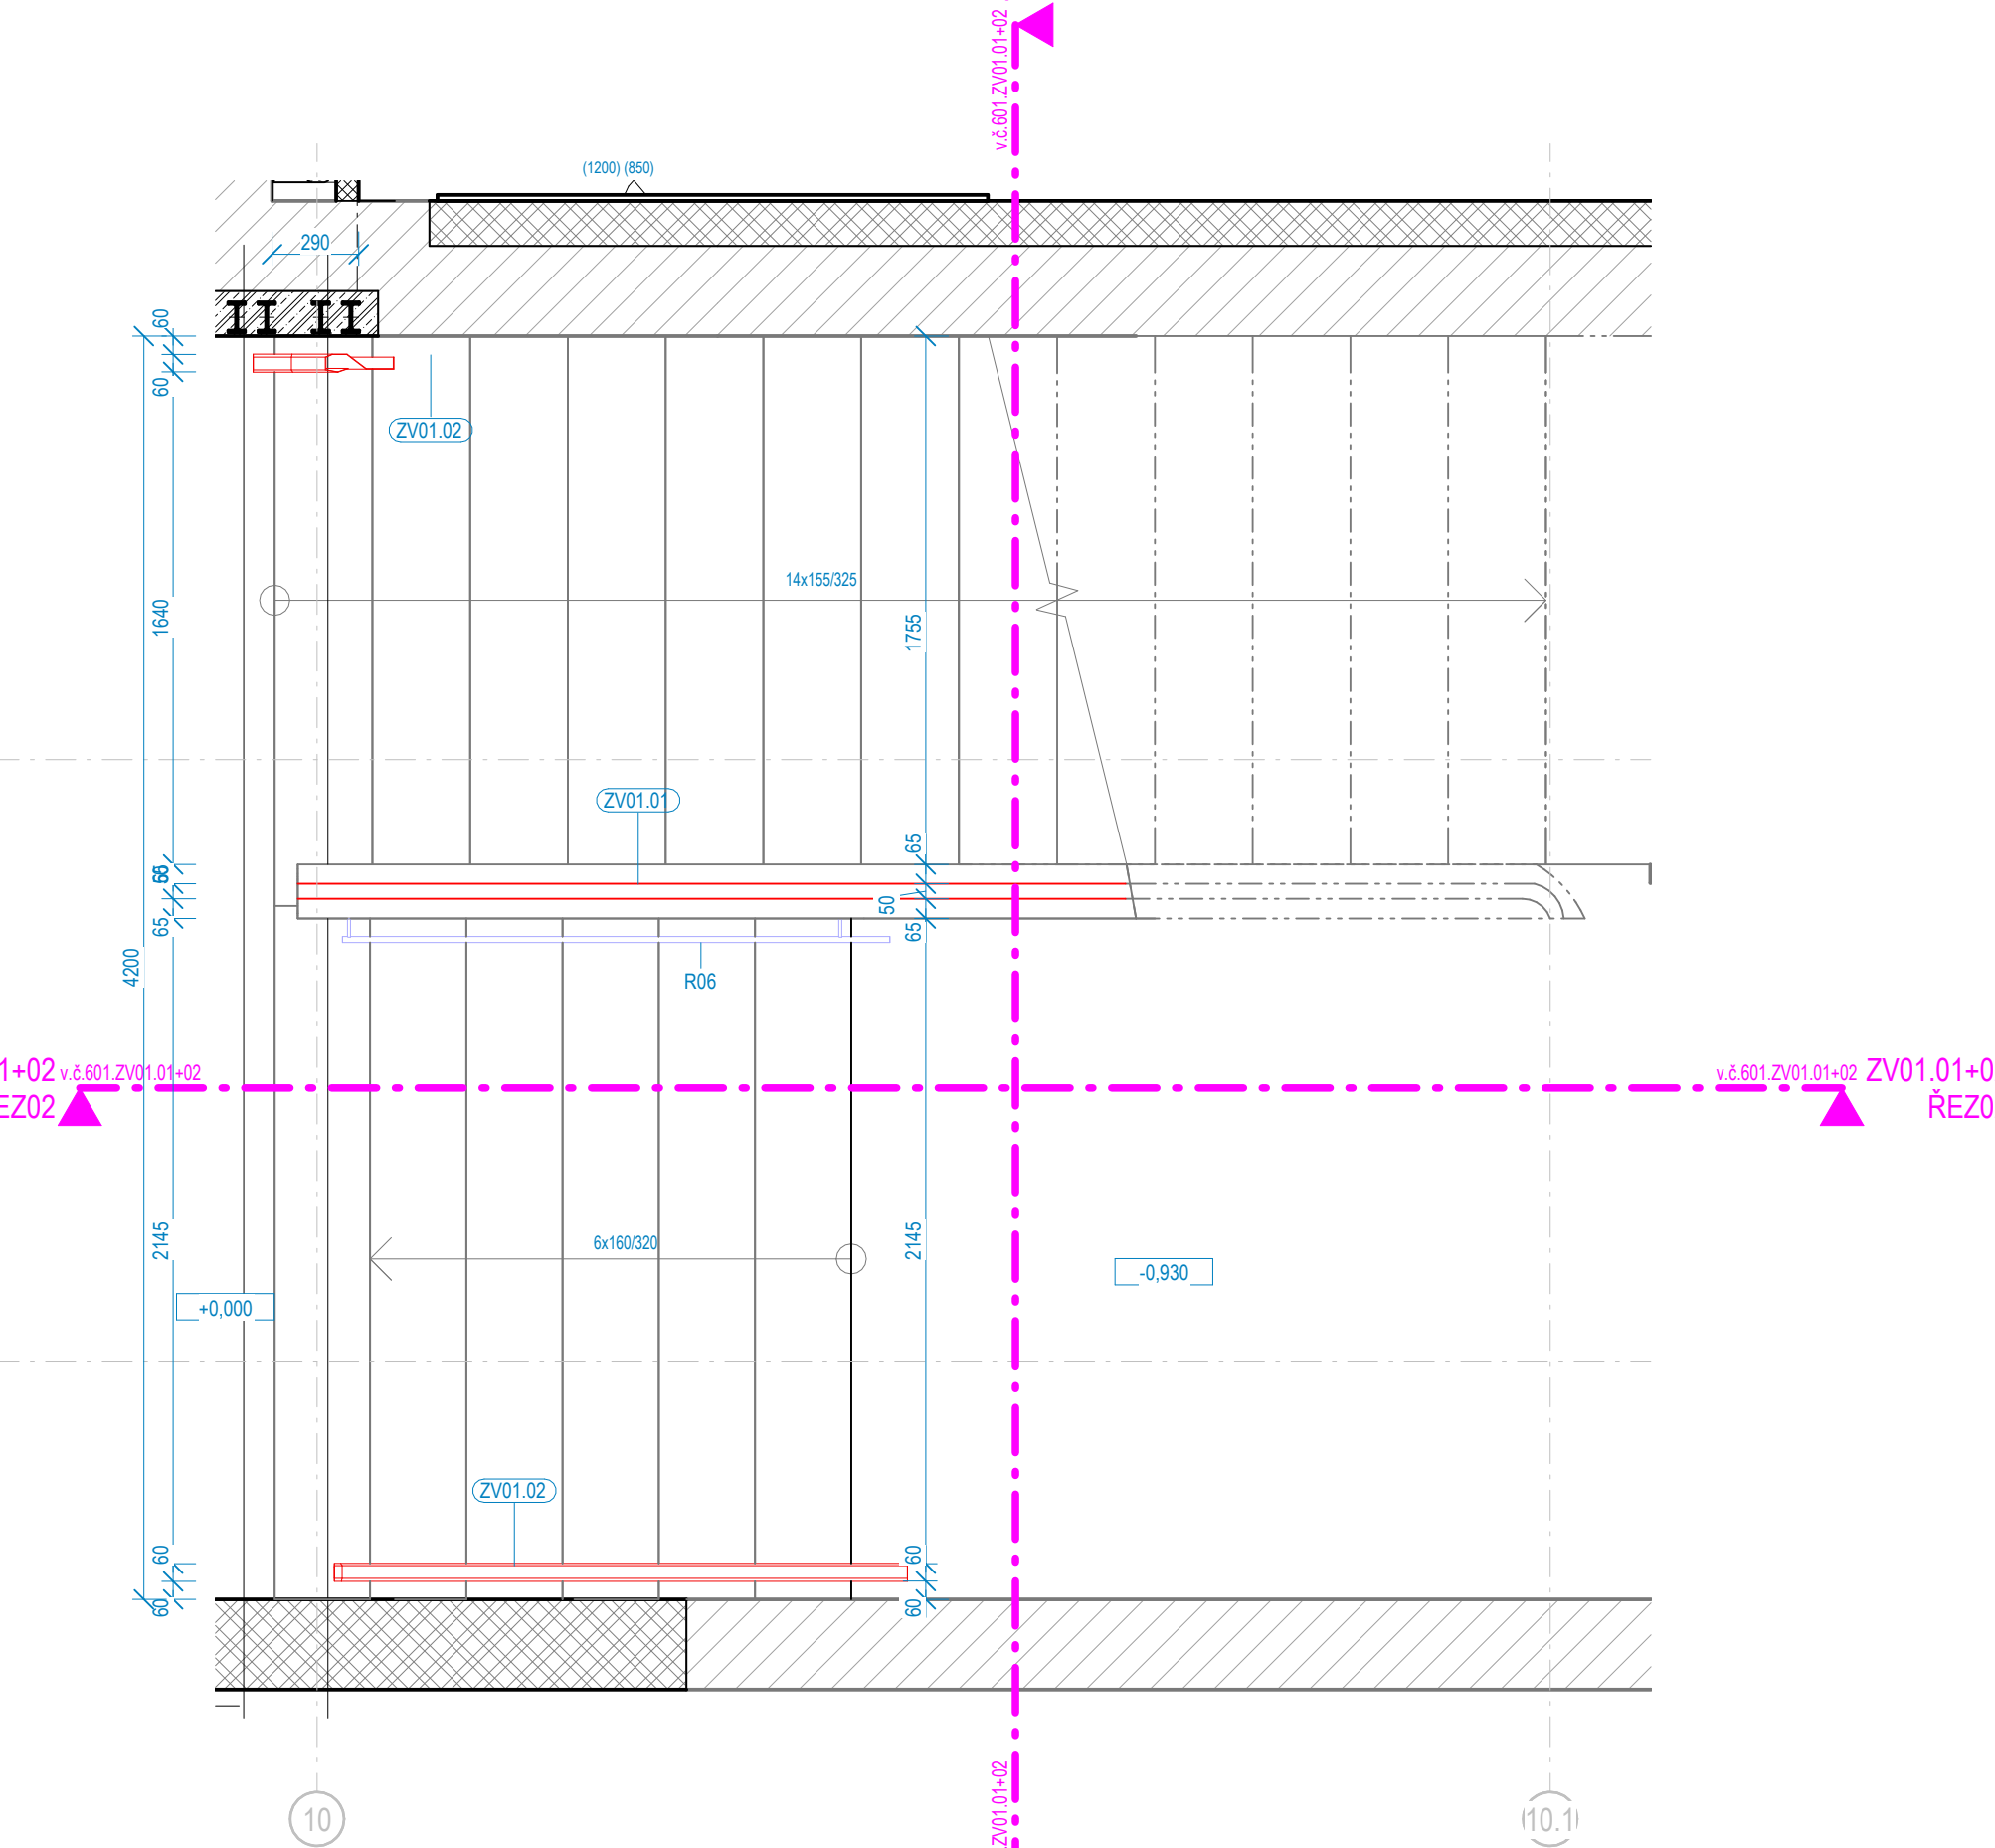


PŮDORYS ZV01.03
1 : 25

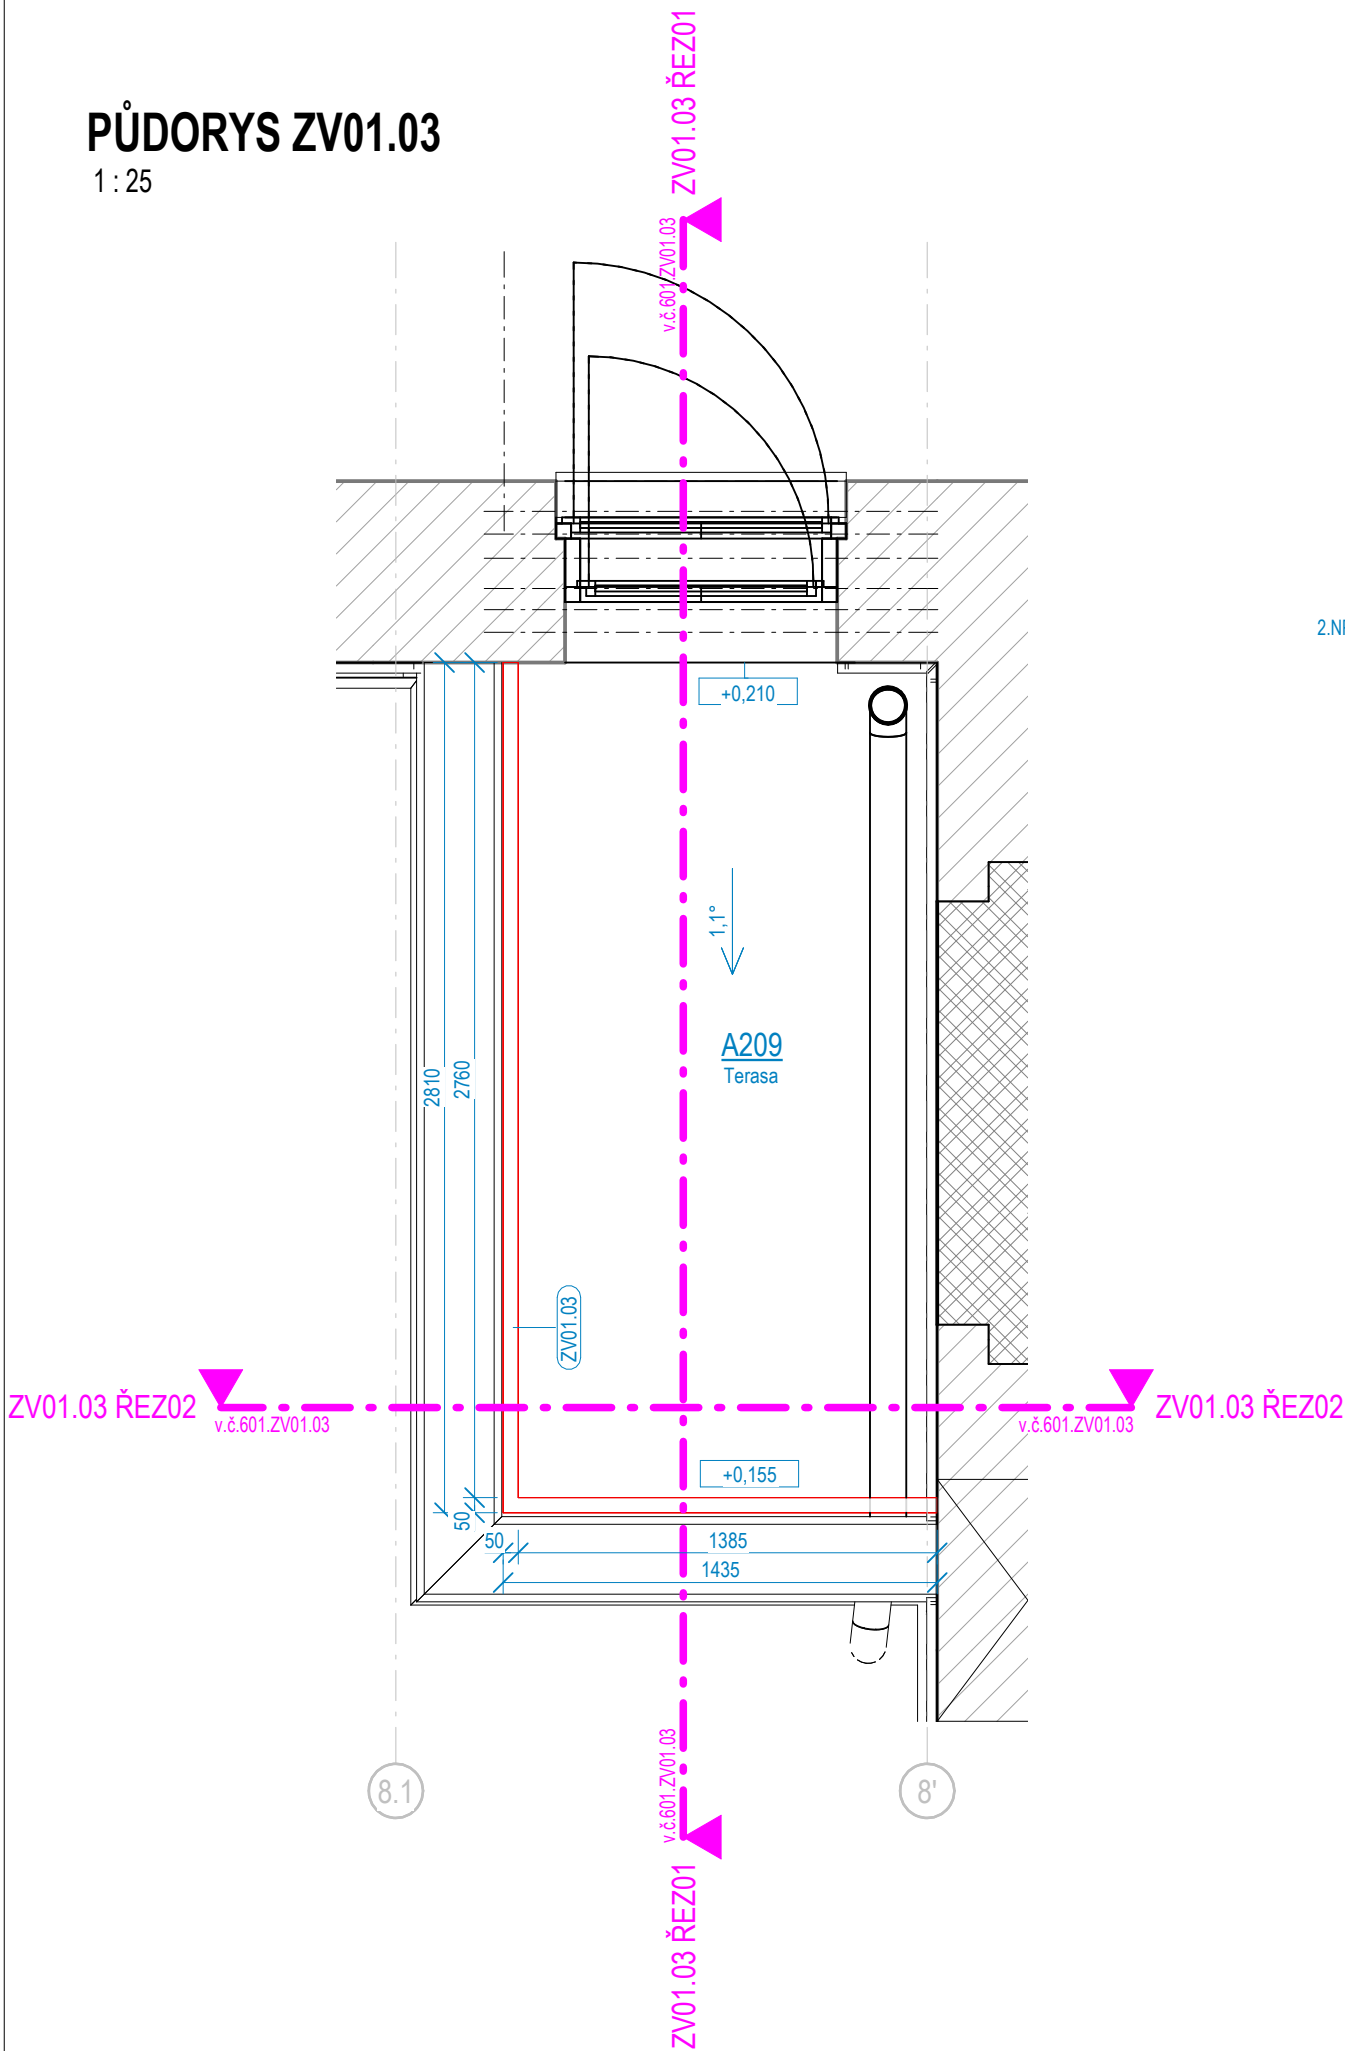


ZV01.03 ŘEZ01
1 : 25

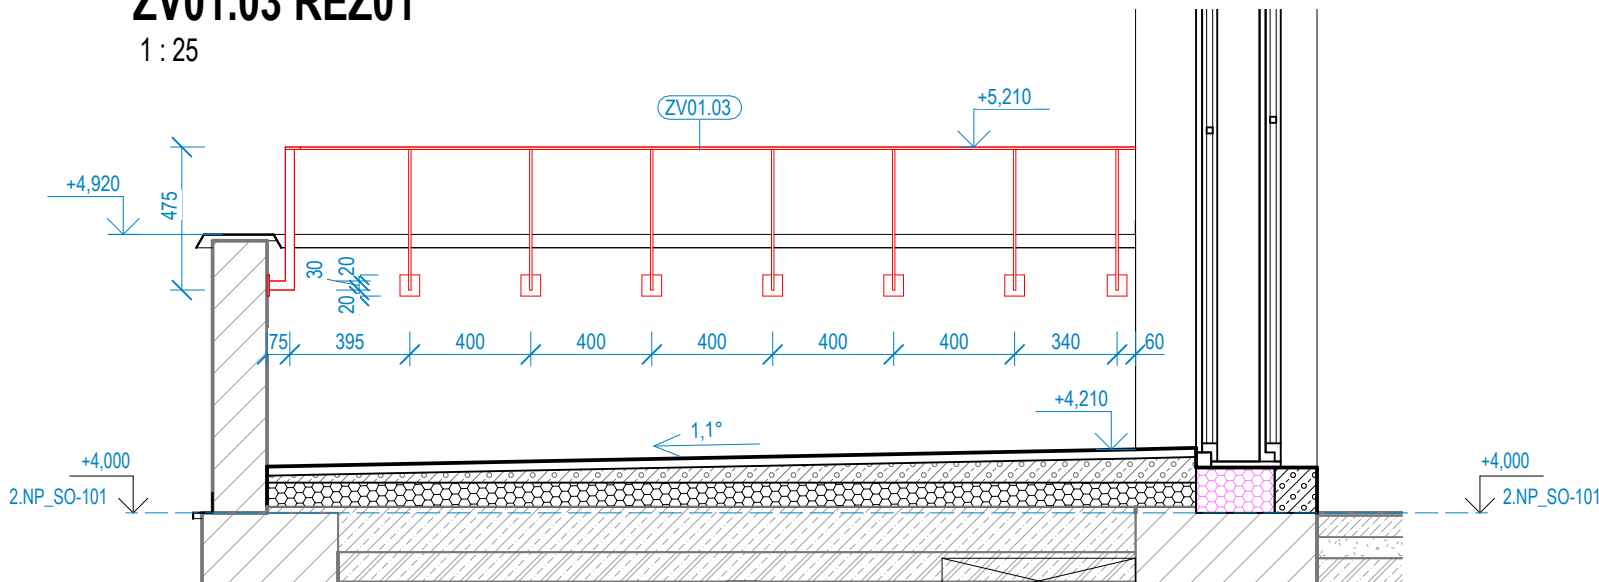


ZV01.03 ŘEZ02
1 : 25

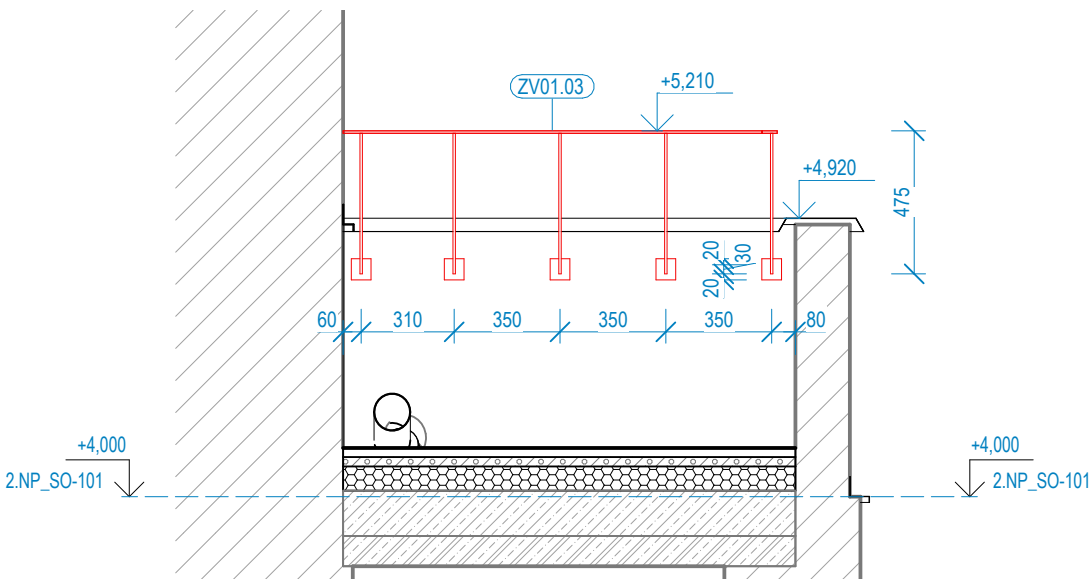


ZPRACOVATEL ČÁSTI:	
	Energy Benefit Centre a.s. Křenova 438/3, 162 00 Praha 6 tel.: +420 270 003 300 e-mail: kontakt@energy-benefit.cz internet: www.energy-benefit.cz
PROJEKT:	
STŘEDNÍ UMĚLECKOPRŮMYSLOVÁ ŠKOLA KERAMICKÁ A SKLÁŘSKÁ KARLOVY VARY	
ČÁST, PROFESE:	
D.1.1 ARCHITEKTONICKO-STAVEBNÍ ŘEŠENÍ	
VÝKRES:	
KNIHA ZÁMEČNICKÝCH VÝROBKŮ	
ID PROJEKTU_STUPEŇ_ETAPA_OBJEKT_SEKCE_ID PROFESE_PROFESSE-ČÍSLO_OBSAH	
KVSUPS_DPS_ET01_SO101_D.1.1_ASR-601.ZV01.03_KNIHA ZAMECNIK	
Stupeň:	
DPS	
Změna:	


1 : 25

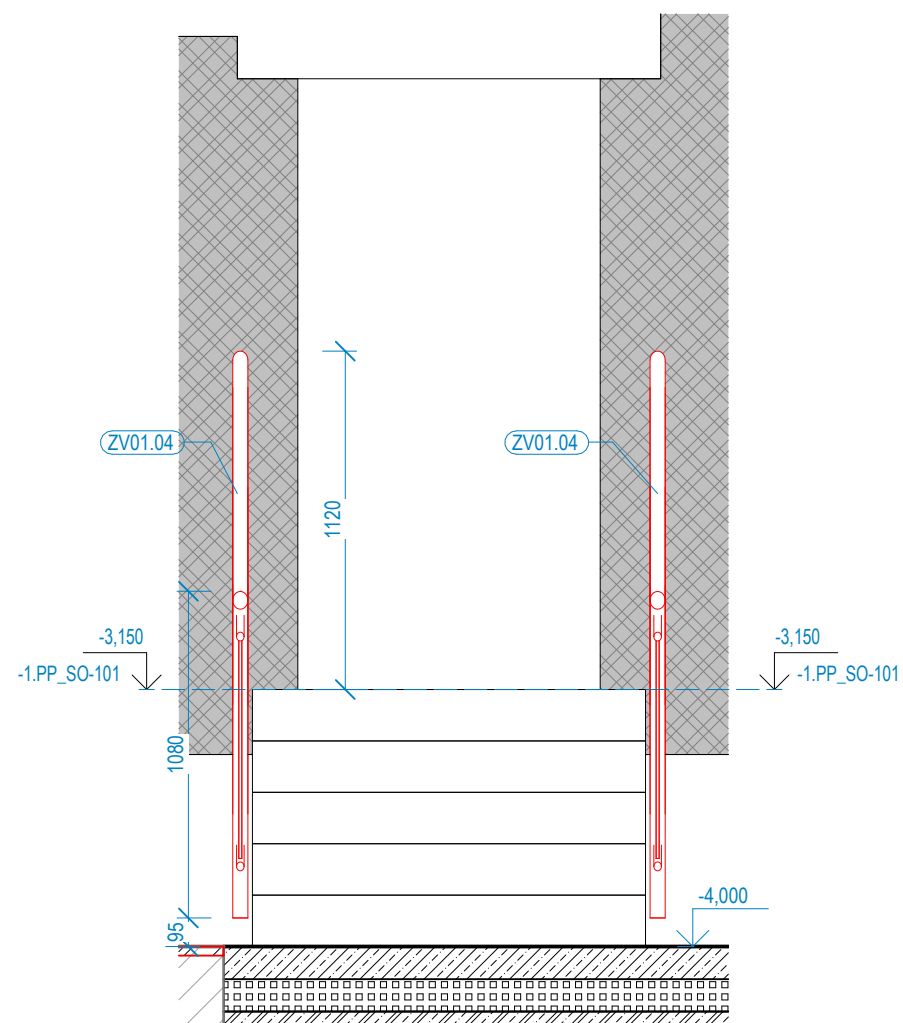

1 : 25

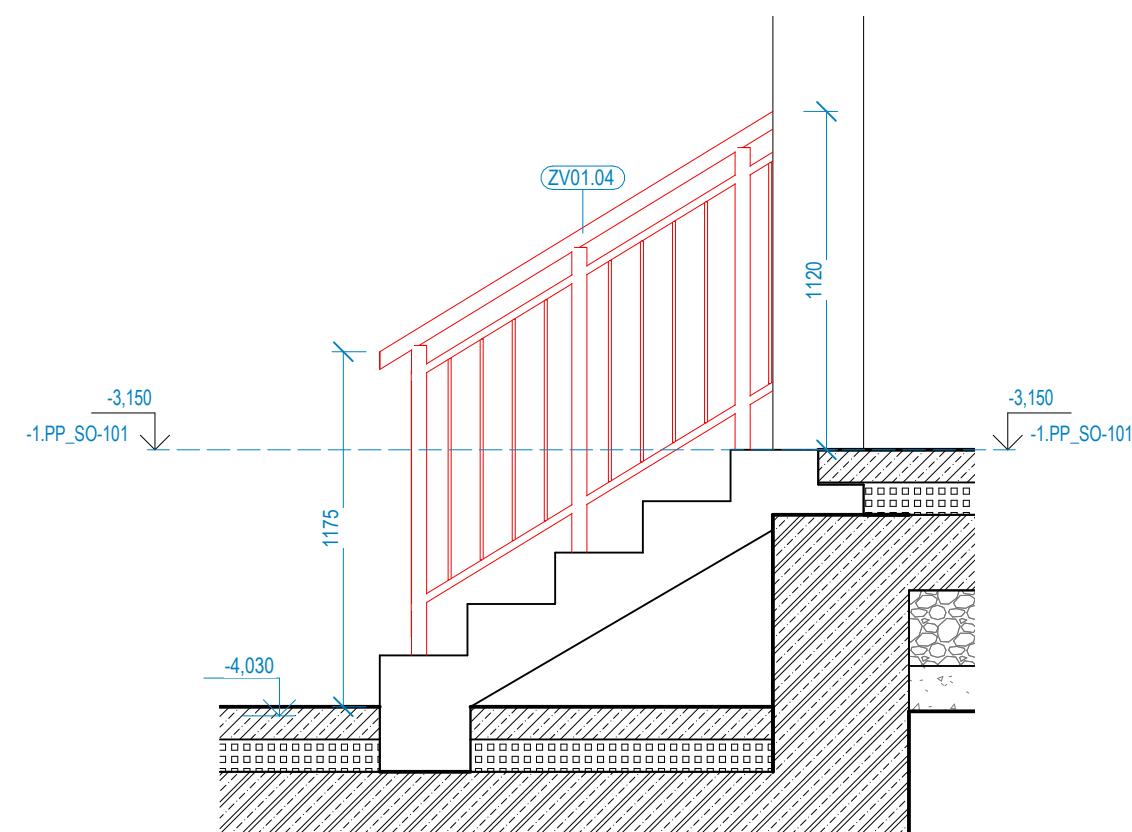

1 : 25

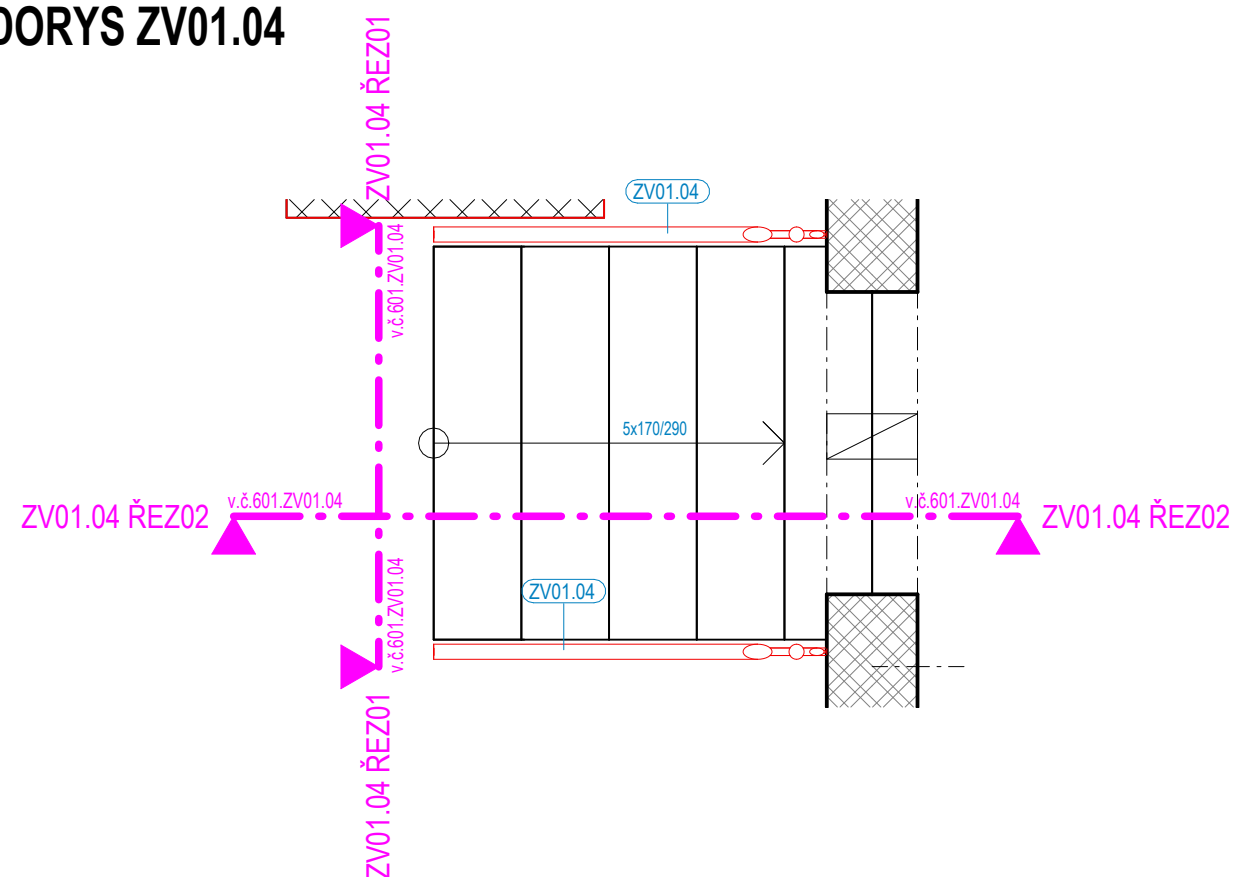

ZPRACOVATEL ČÁSTI:



Energy Benefit Centre a.s.
Křenova 438/3, 162 00 Praha 6
tel.: +420 270 003 300
e-mail: kontakt@energy-benefit.cz
internet: www.energy-benefit.cz

PROJEKT:

STŘEDNÍ UMĚLECKOPRŮMYSLOVÁ ŠKOLA KERAMICKÁ A SKLÁŘSKÁ KARLOVY VARY

ČÁST, PROFESE:

D.1.1 ARCHITEKTONICKO-STAVEBNÍ ŘEŠENÍ

VÝKRES:

KNIHA ZÁMEČNICKÝCH VÝROBKŮ

| Stupeň:


DPS

ID PROJEKTU	STUPEŇ	ETAPA	OBJEKT	SEKCE	ID PROFESY	PROFESY-ČÍSLO	OBSAH
-------------	--------	-------	--------	-------	------------	---------------	-------


KVSUPS_DPS_ET01_SO101_D.1.1_ASR-601.ZV01.04_KNIHA ZAMECNIK

| Změna:


PŮDORYS ZV01.05
1 : 25

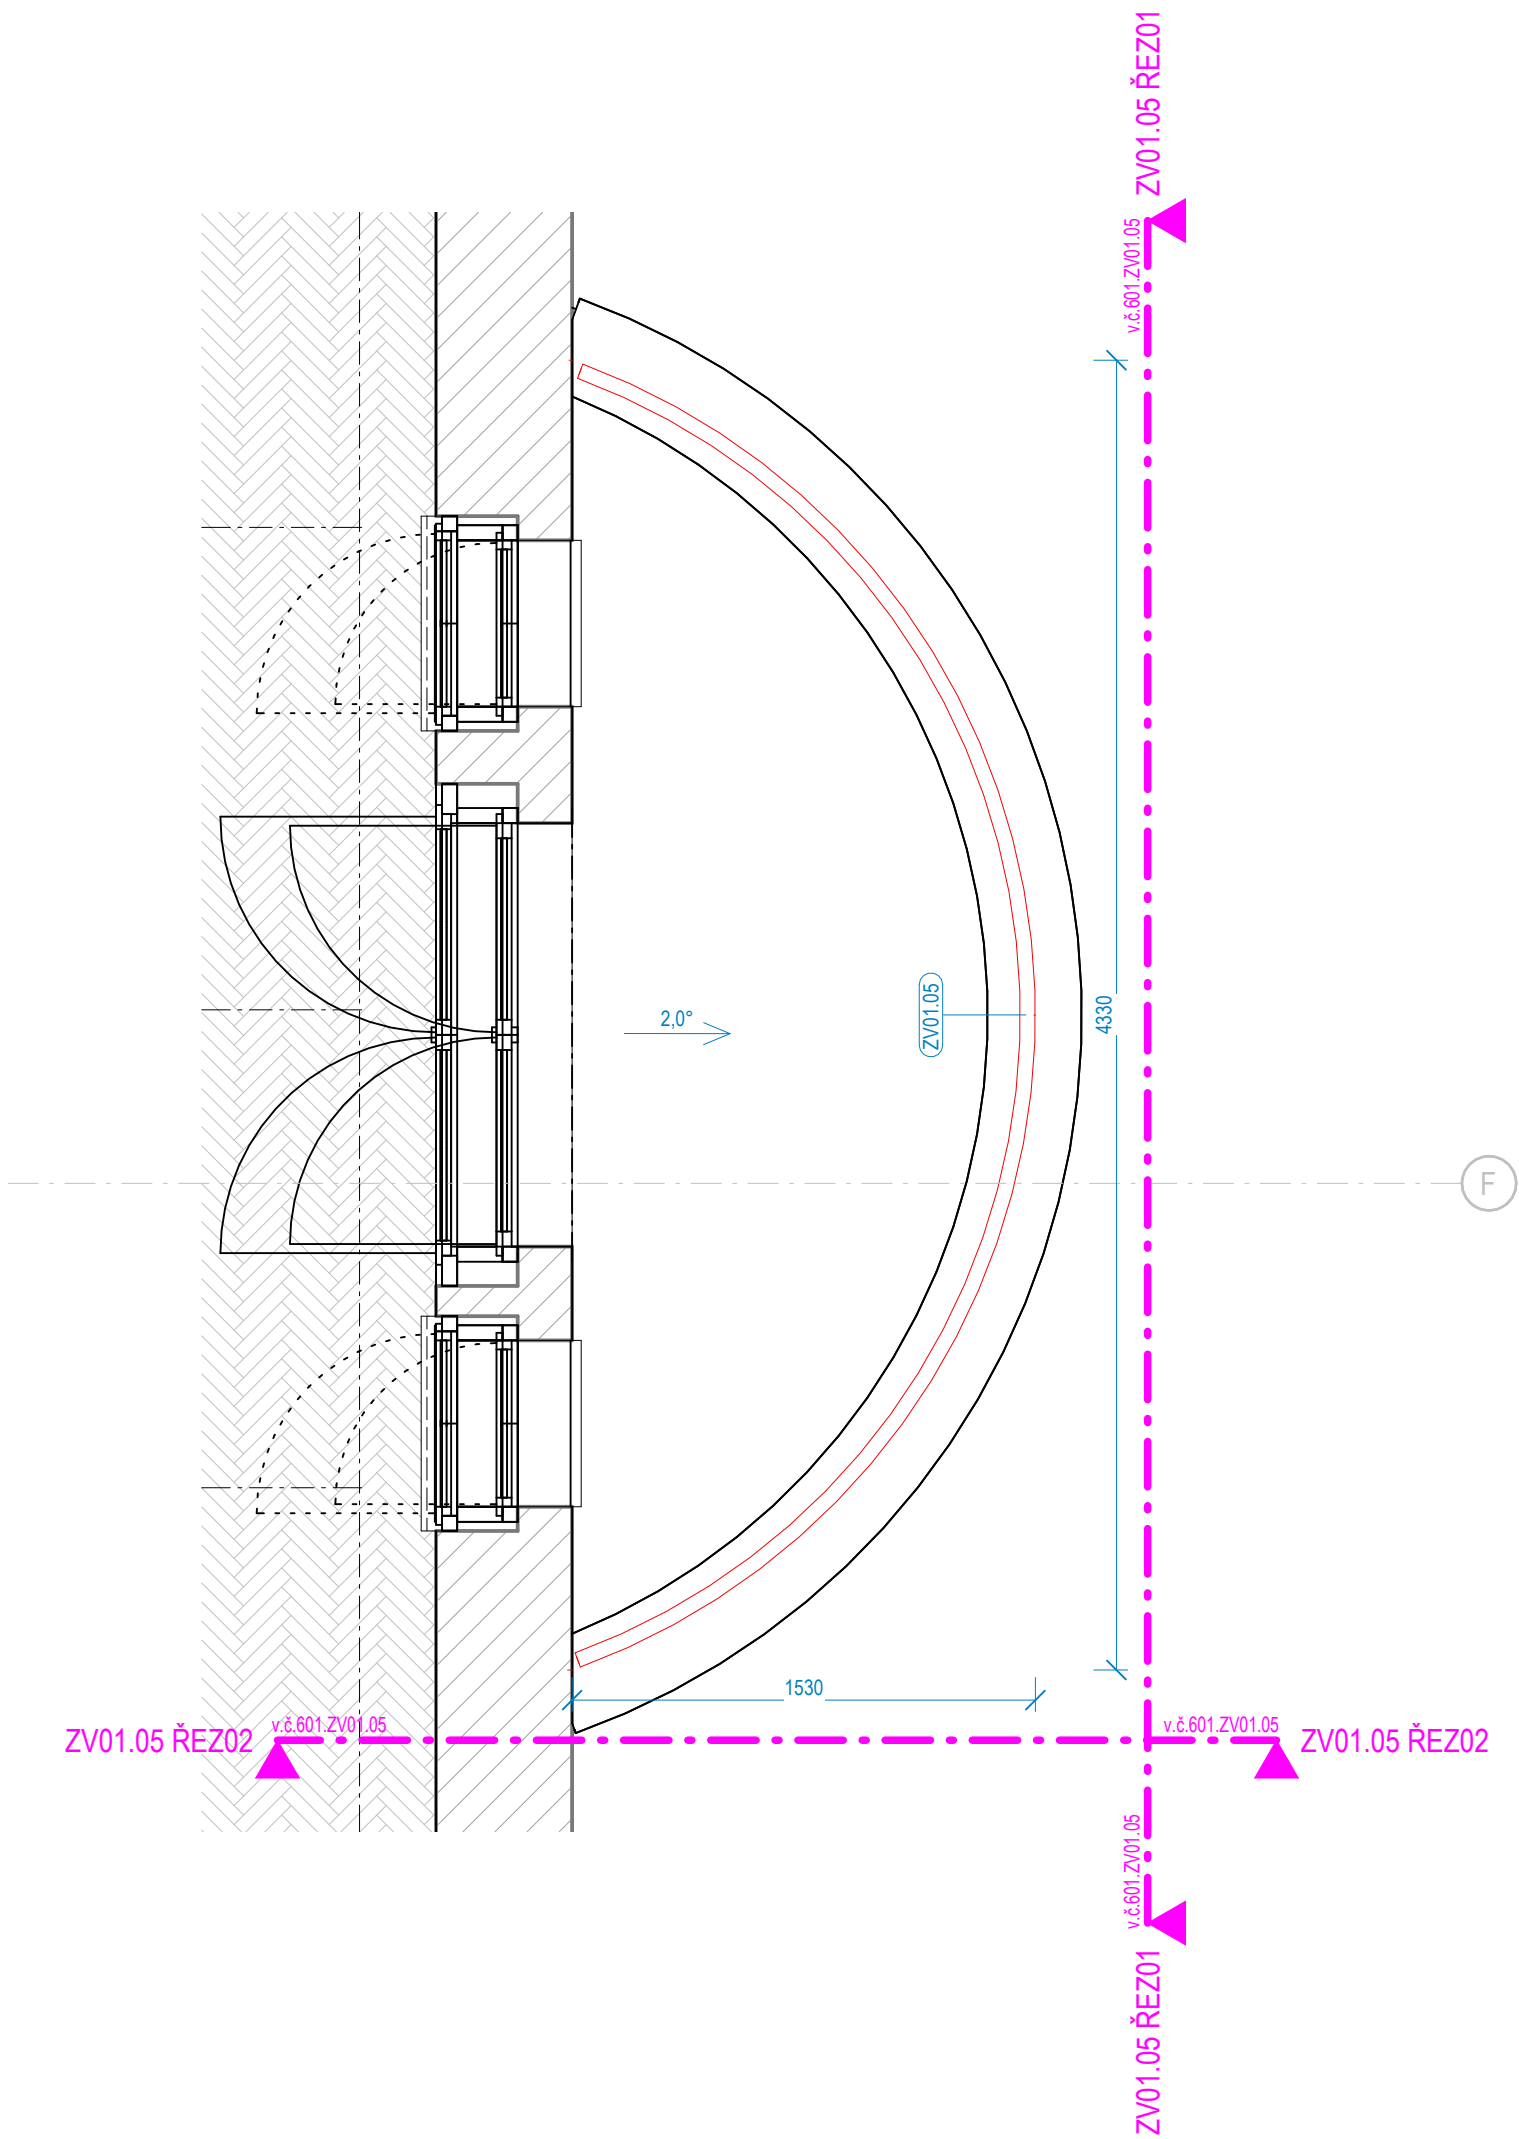

ZV01.05 ŘEZ01
1 : 25

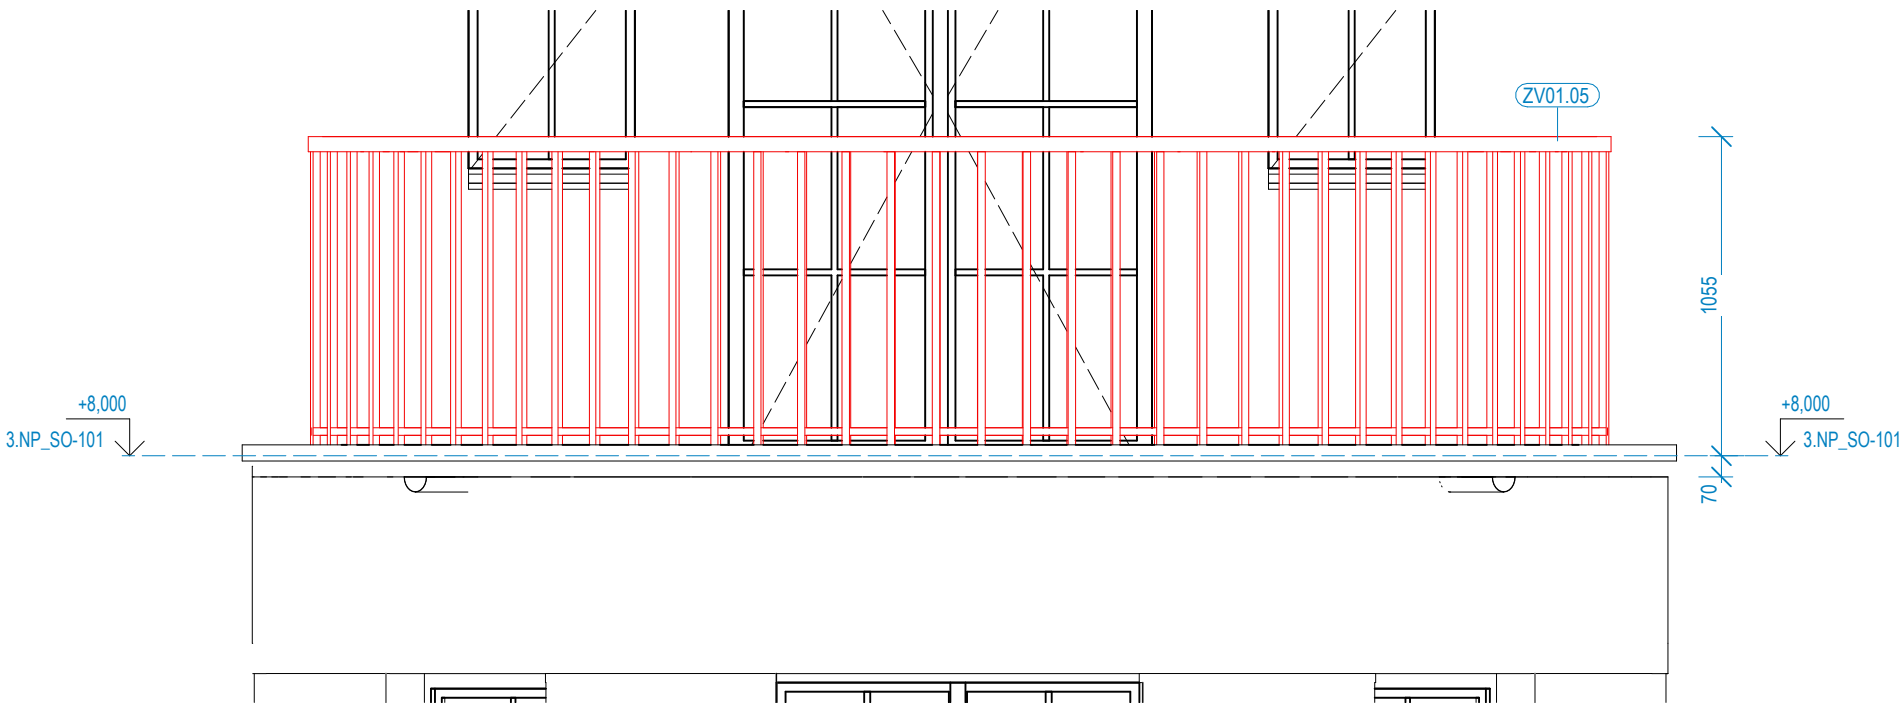

ZV01.05 ŘEZ02
1 : 25

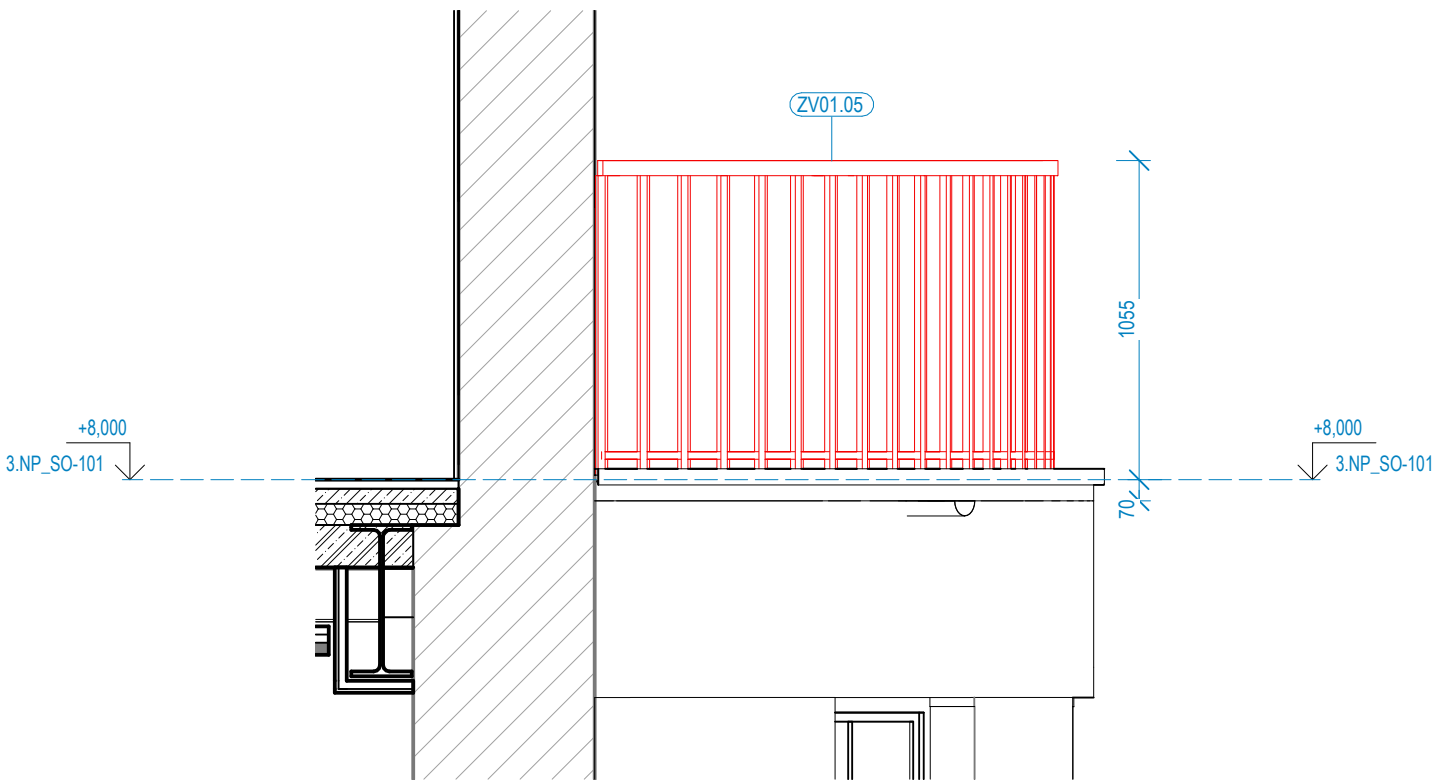

ZPRACOVATEL ČÁSTI:

ENERGY BENEFIT
centre

Energy Benefit Centre a.s.
Křenova 438/3, 162 00 Praha 6
tel.: +420 270 003 300
e-mail: kontakt@energy-benefit.cz
internet: www.energy-benefit.cz

PROJEKT:

STŘEDNÍ UMĚLECKOPRŮMYSLOVÁ ŠKOLA KERAMICKÁ A SKLÁŘSKÁ KARLOVY VARY

ČÁST, PROFESE:

D.1.1 ARCHITEKTONICKO-STAVEBNÍ ŘEŠENÍ

VÝKRES:

KNIHA ZÁMEČNICKÝCH VÝROBKŮ

ID PROJEKTU_STUPEŇ_ETAPA_OBJEKT_SEKCE_ID PROFESE_PROFESE-ČÍSLO_OBSAH


KVSUPS_DPS_ET01_SO101_D.1.1_ASR-601.ZV01.05_KNIHA ZAMECNIK

Stupeň:


DPS

Změna:


PŮDORYS ZV01.06
1 : 25

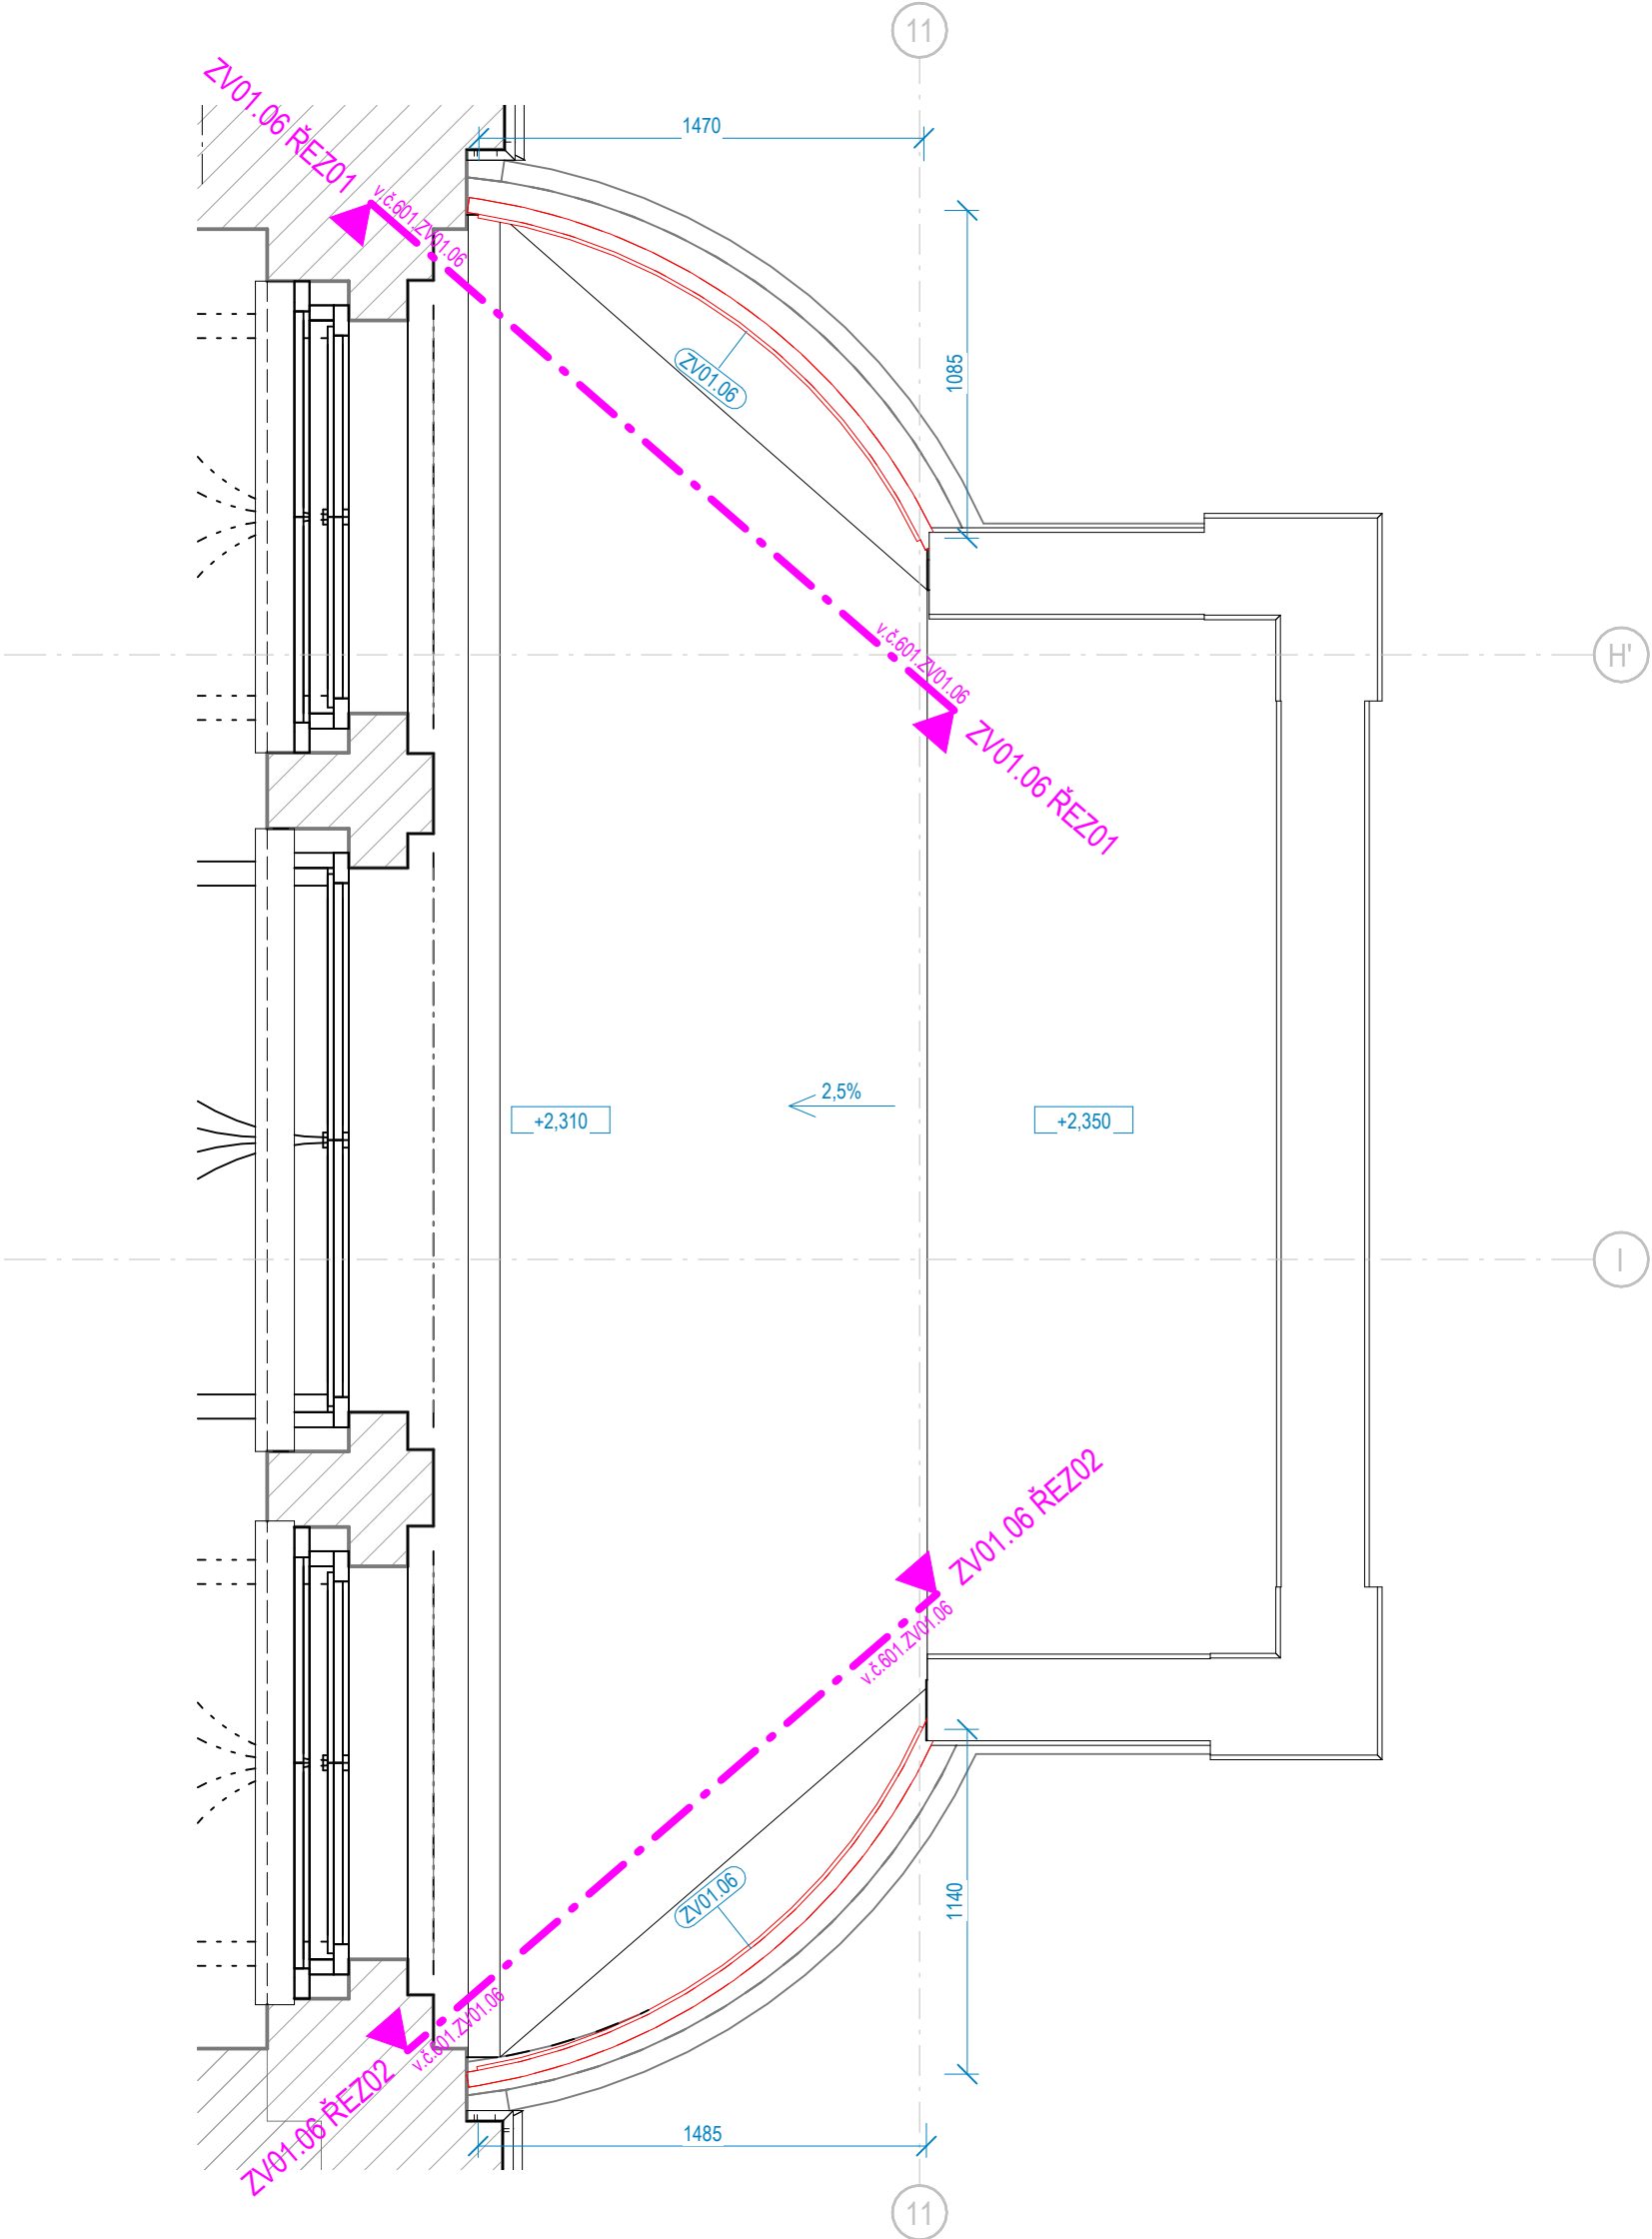

ZV01.06 ŘEZ01
1 : 25

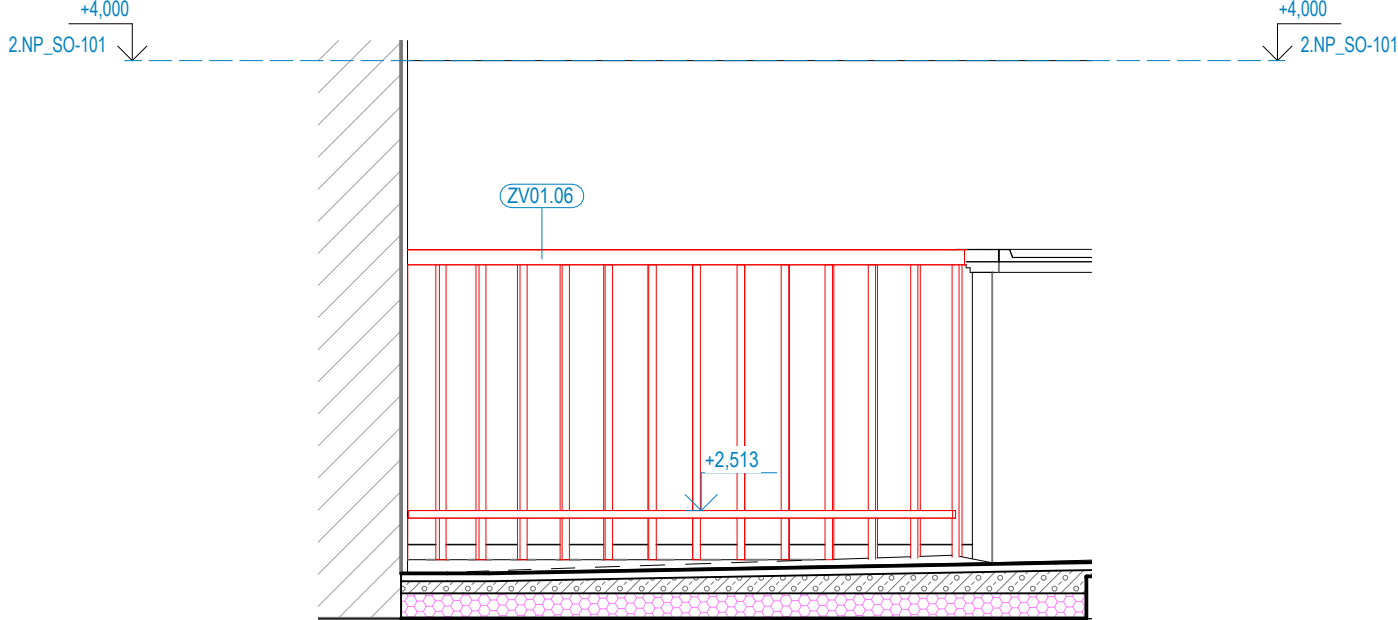

ZV01.06 ŘEZ02
1 : 25

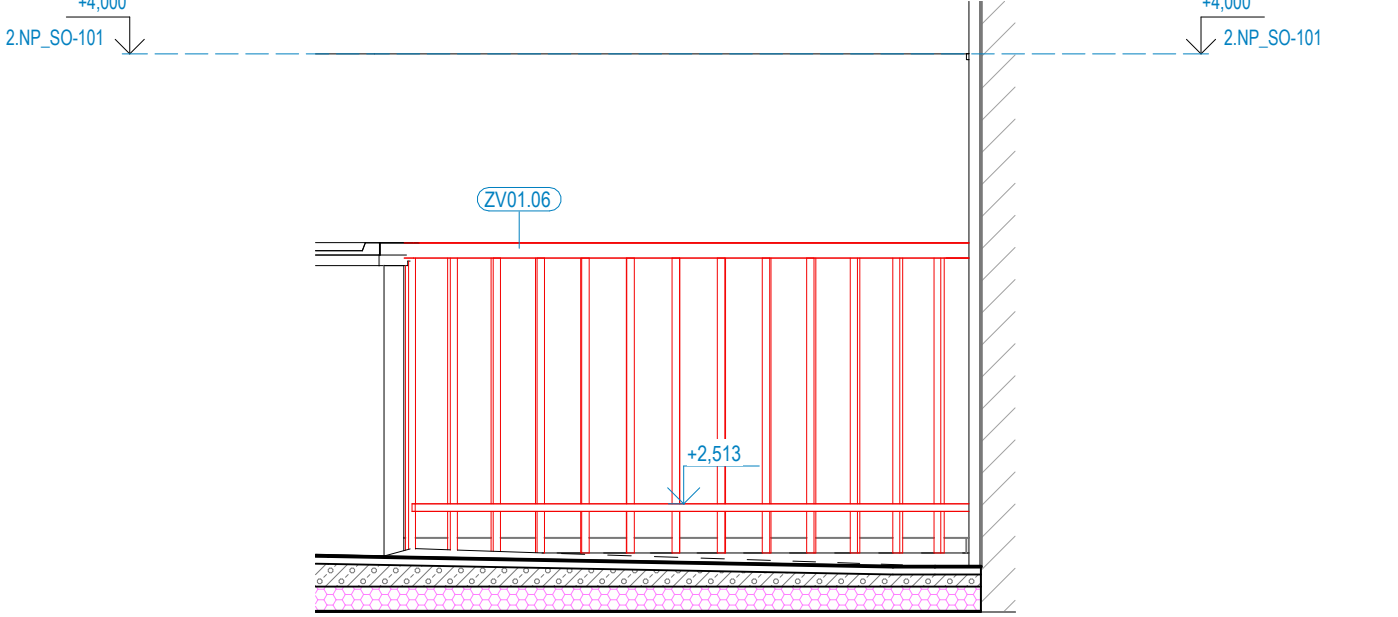

ZPRACOVATEL ČÁSTI:

ENERGY BENEFIT
centre

Energy Benefit Centre a.s.
Křenova 438/3, 162 00 Praha 6
tel.: +420 270 003 300
e-mail: kontakt@energy-benefit.cz
internet: www.energy-benefit.cz

PROJEKT:
STŘEDNÍ UMĚLECKOPRŮMYSLOVÁ ŠKOLA KERAMICKÁ A SKLÁŘSKÁ KARLOVY VARY

ČÁST, PROFESE:
D.1.1 ARCHITEKTONICKO-STAVEBNÍ ŘEŠENÍ


VÝKRES:
KNIHA ZÁMEČNICKÝCH VÝROBKŮ

ID PROJEKTU_STUPEŇ_ETAPA_OBJEKT_SEKCE_ID PROFESE_PROFESE-ČÍSLO_OBSAH
KVSUPS_DPS_ET01_SO101_D.1.1_ASR-601.ZV01.06_KNIHA ZAMECNIK


Stupeň:
DPS

Změna:

PŮDORYS ZV01.07
1:25

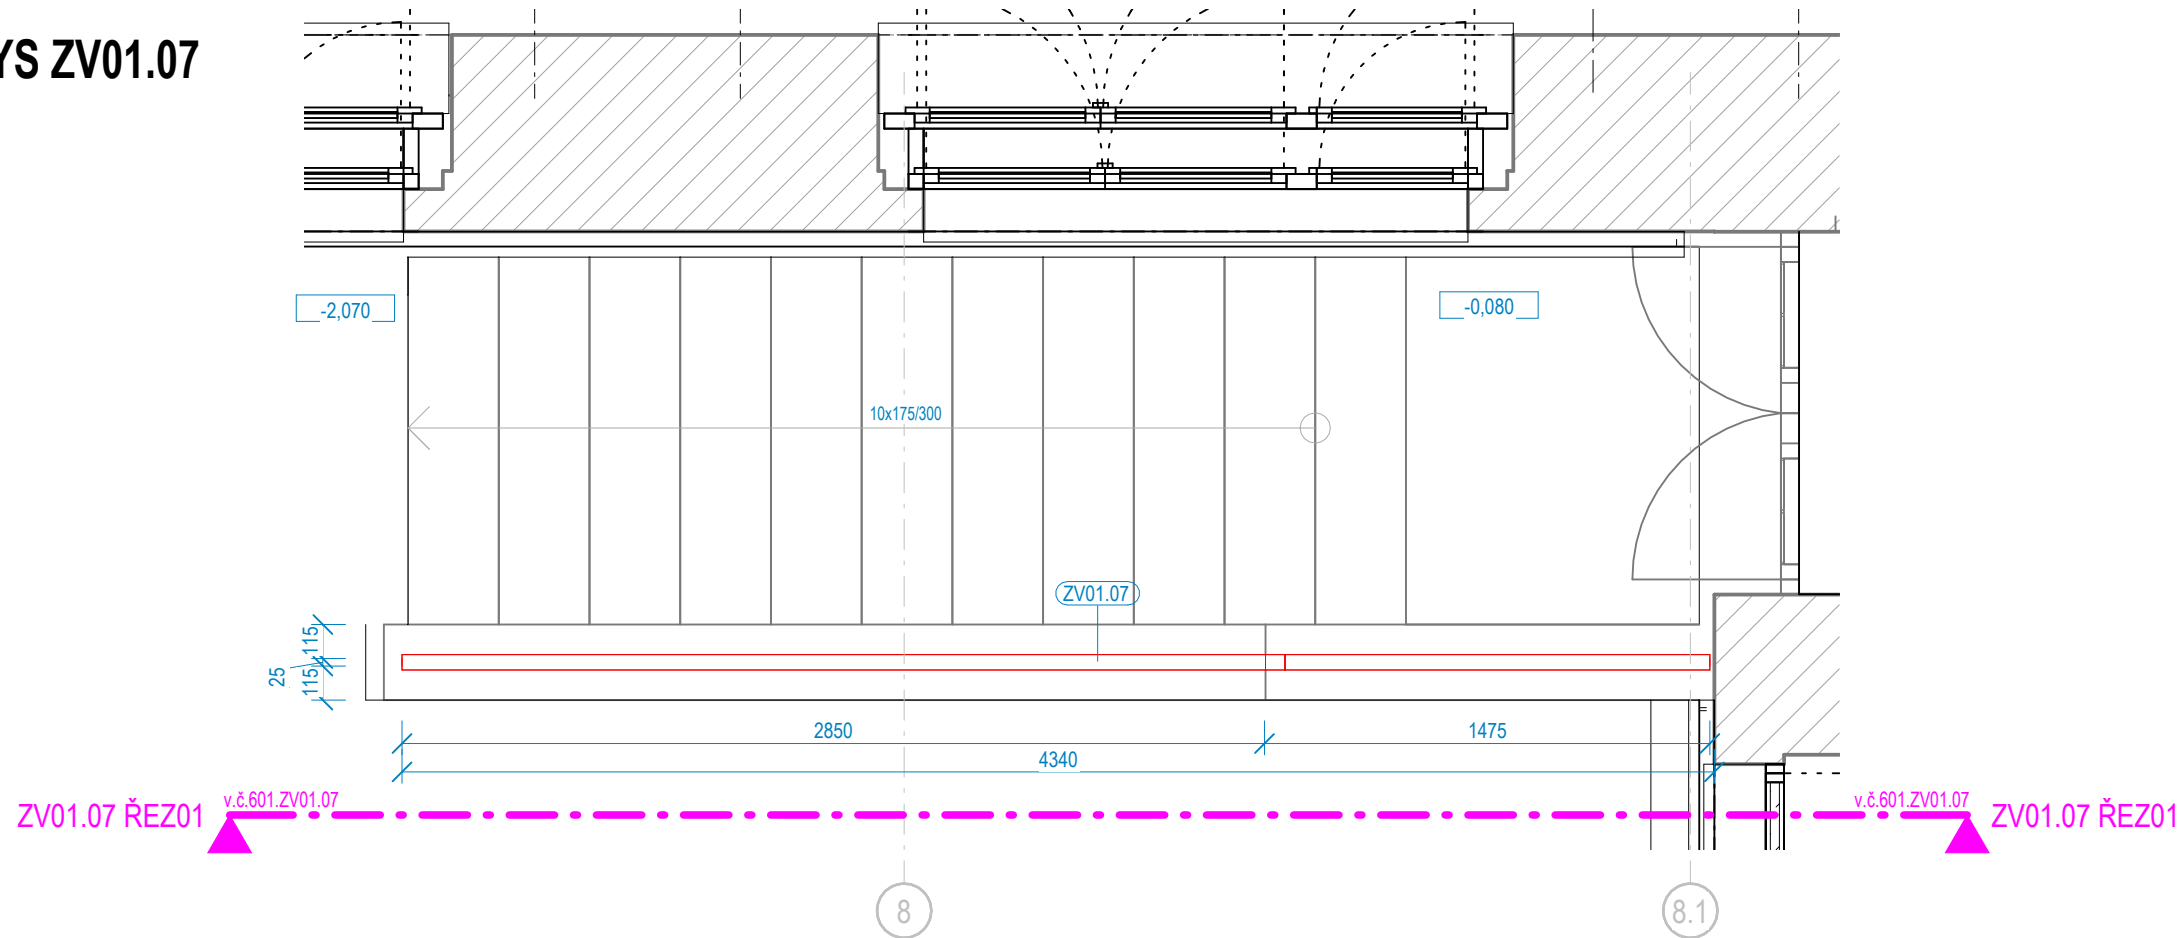

ZV01.07 ŘEZ01
1:25

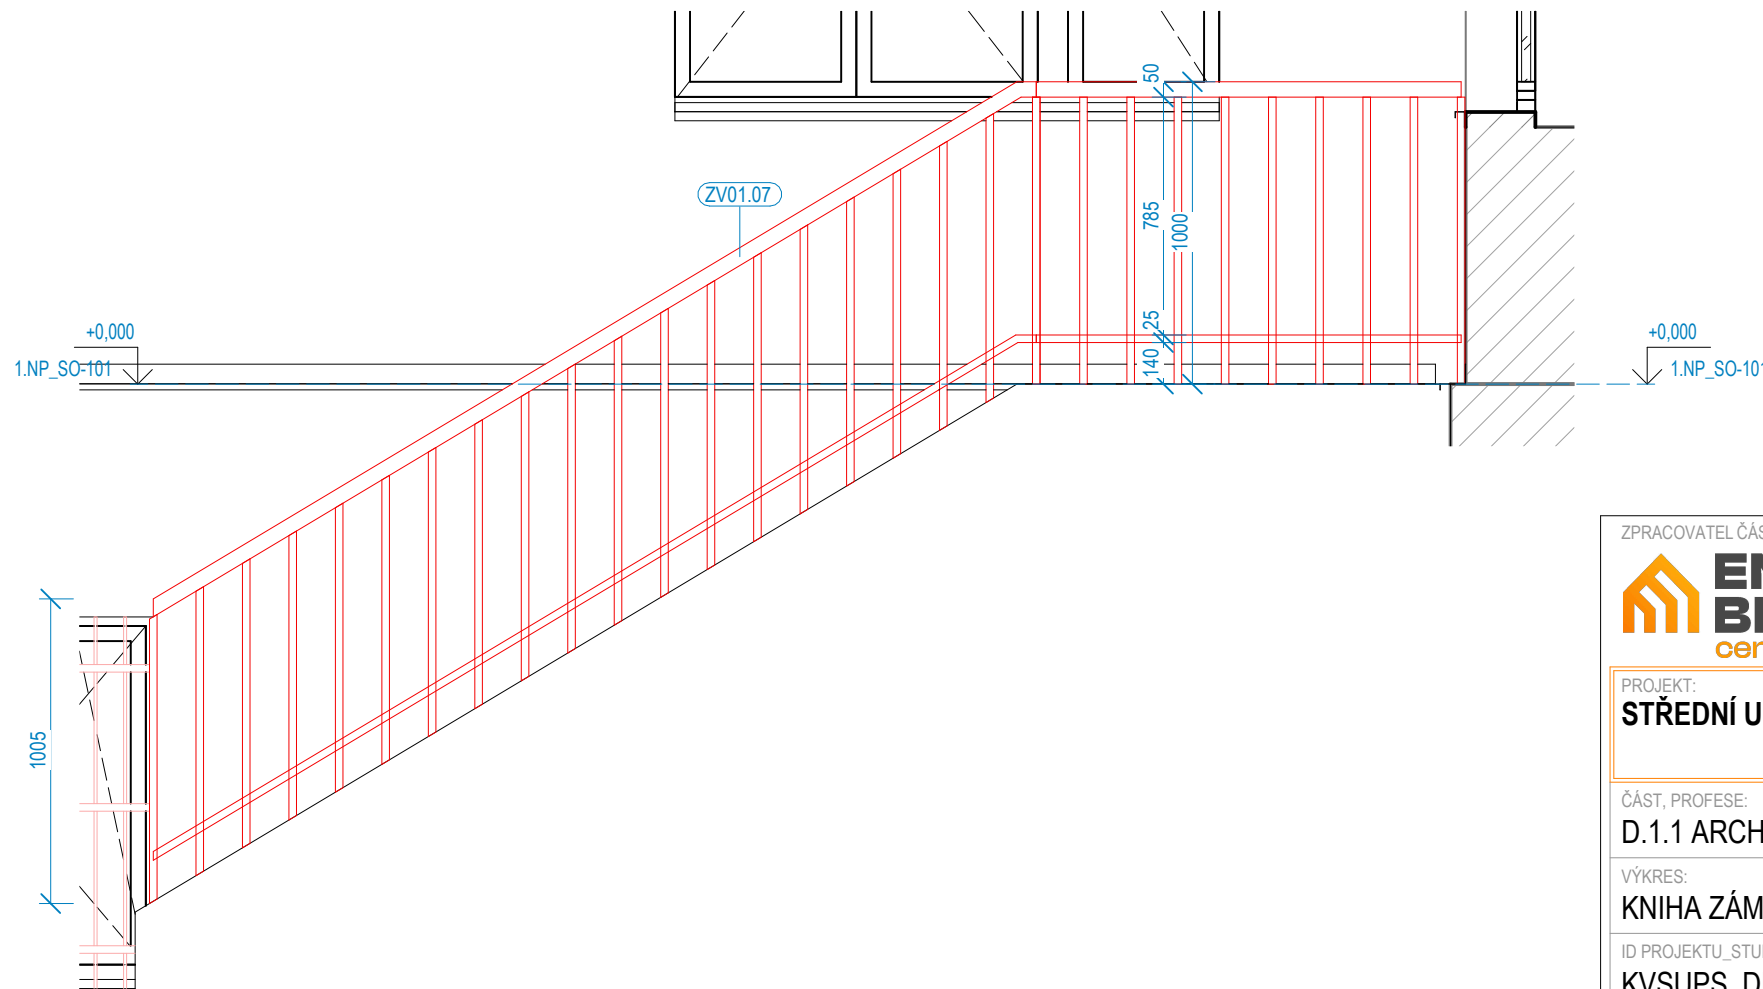

ZPRACOVATEL ČÁSTI:



Energy Benefit Centre a.s.
Křenova 438/3, 162 00 Praha 6
tel.: +420 270 003 300
e-mail: kontakt@energy-benefit.cz
internet: www.energy-benefit.cz

PROJEKT:

STŘEDNÍ UMĚLECKOPRŮMYSL OVÁ ŠKOLA KERAMICKÁ A SKLÁŘSKÁ KARLOVY VARY

ČÁST, PROFESE:

D.1.1 ARCHITEKTONICKO-STAVEBNÍ ŘEŠENÍ

VÝKRES:

KNIHA ZÁMEČNICKÝCH VÝROBKŮ

ID PROJEKTU_STUPEŇ_ETAPA_OBJEKT_SEKCE_ID PROFESE_PROFES E-ČÍSLO_OBSAH

KVSUPS_DPS_ET01_SO101_D.1.1_ASR-601.ZV01.07_KNIHA ZAMECNIK

Stupeň:

DPS

Změna:

1 : 25



Energy Benefit Centre a.s.
Křanova 438/3, 162 00 Praha 6
tel.: +420 270 003 300
e-mail: kontakt@energy-benefit.cz
internet: www.energy-benefit.cz

PROJEKT:

ČÁST, PROFESE:

VÝKRES:

Stupeň:

DPS


ID PROJEKTU_STUPEŇ_ETAPA_OBJEKT_SEKCE_ID PROFESE_PROFESÉ-ČÍSLO_OBSAH

Změna:

éna:


ZV01.09+10 ŘEZ01

1:25

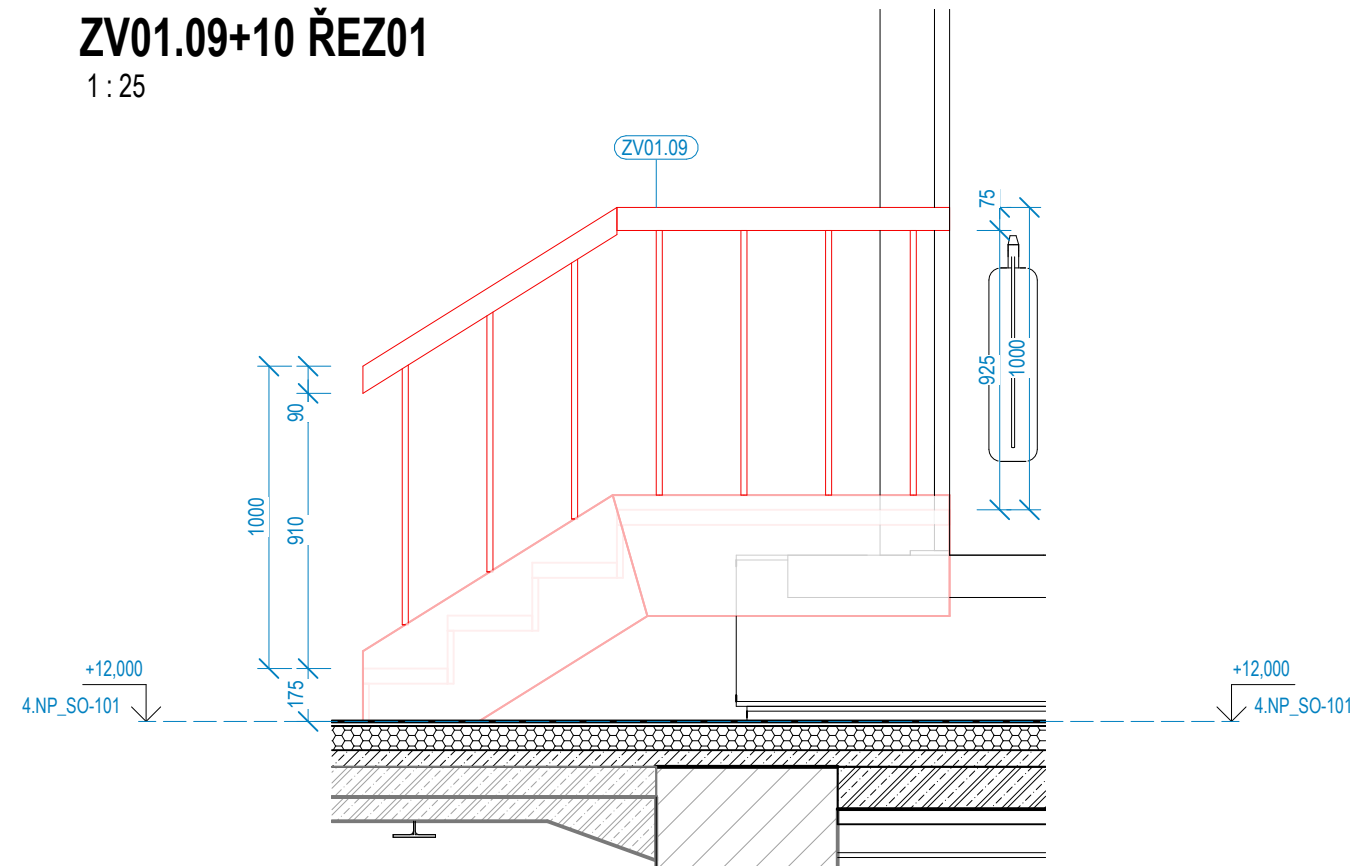


ZV01.09+10 ŘEZ02

1:25

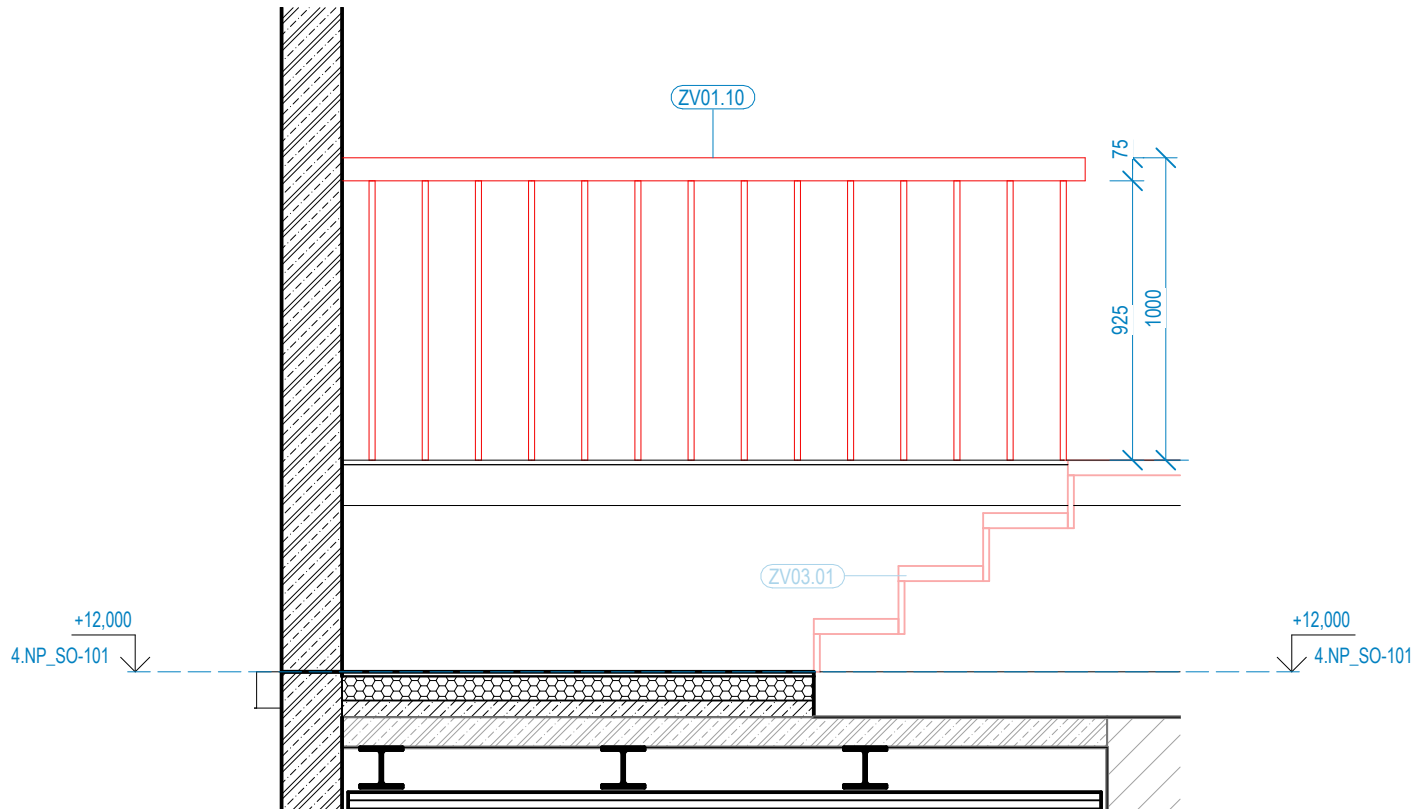

PŮDORYS ZV01.09+10

1:25

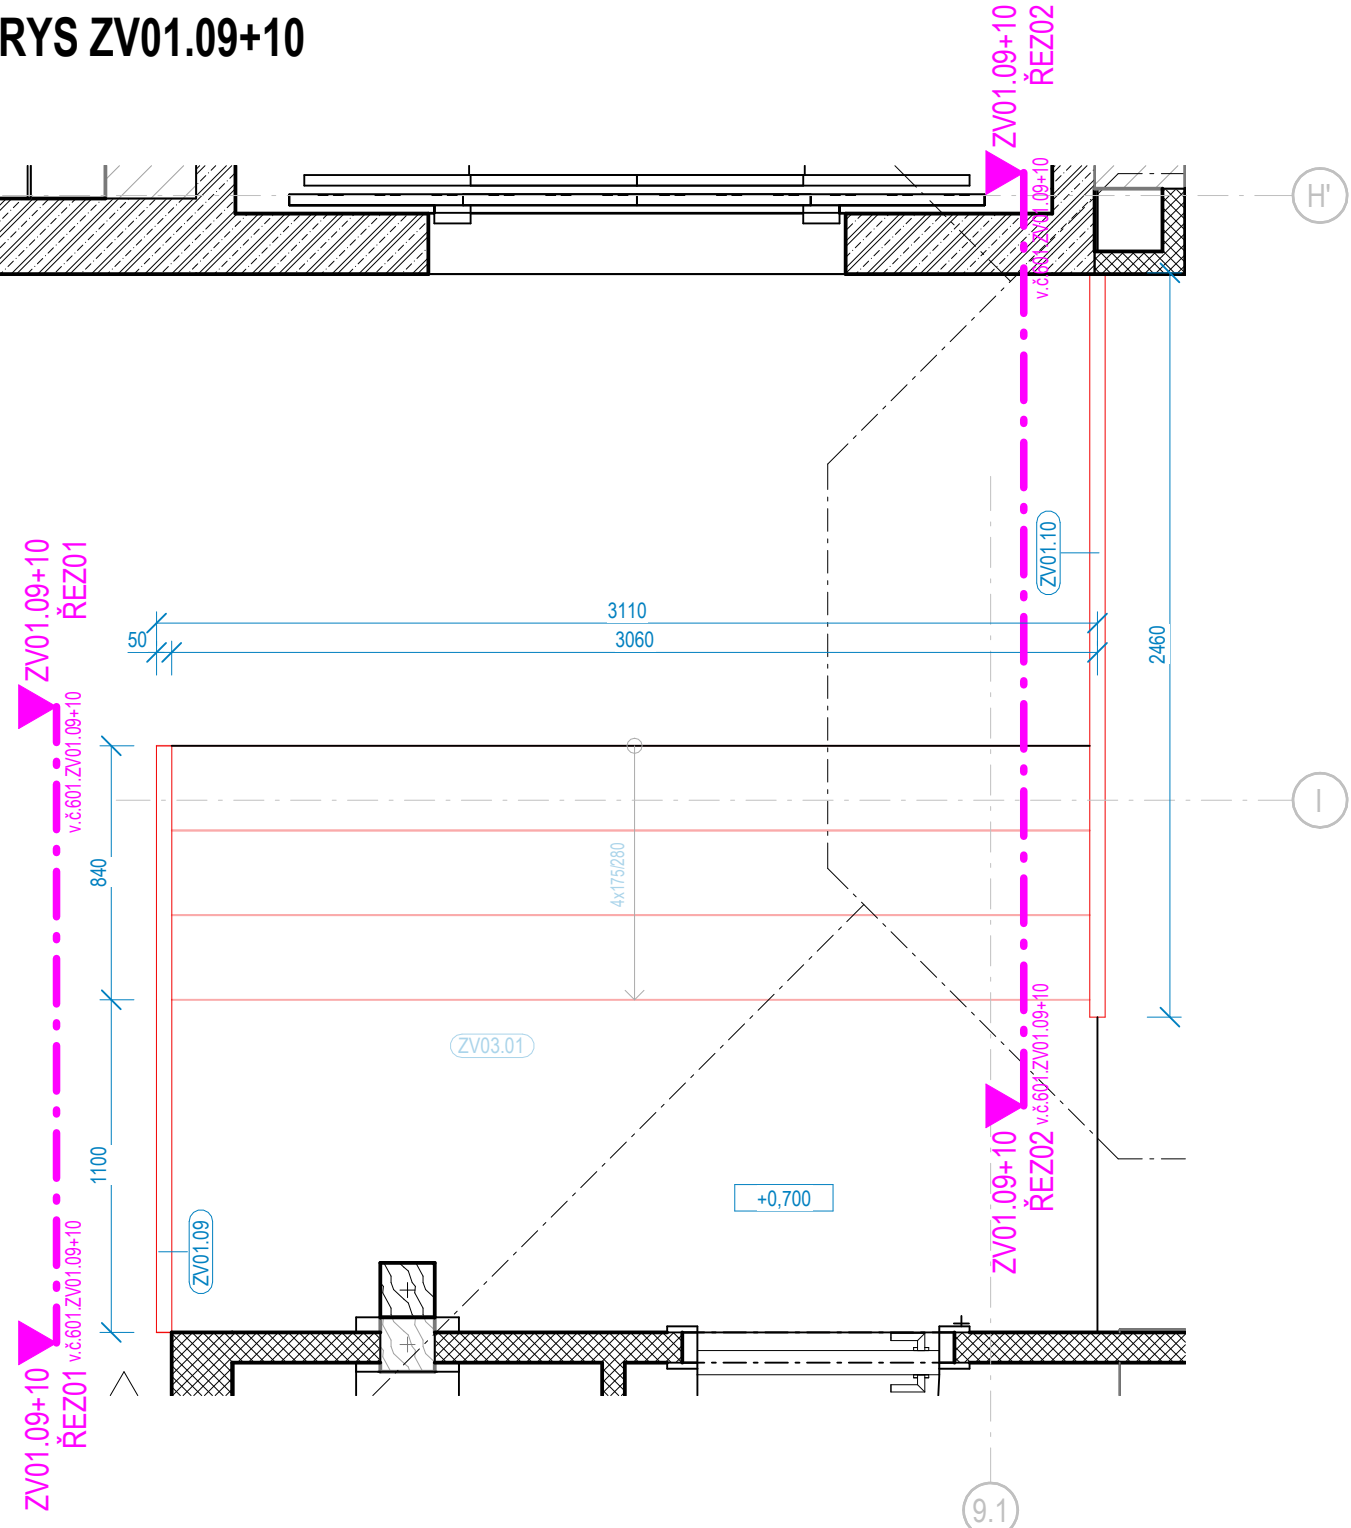

ZPRACOVATEL ČÁSTI:



Energy Benefit Centre a.s.
Křenova 438/3, 162 00 Praha 6
tel.: +420 270 003 300
e-mail: kontakt@energy-benefit.cz
internet: www.energy-benefit.cz

PROJEKT:

STŘEDNÍ UMĚLECKOPRŮMYSL OVÁ ŠKOLA KERAMICKÁ A SKLÁŘSKÁ KARLOVY VARY

ČÁST, PROFESE:

D.1.1 ARCHITEKTONICKO-STAVEBNÍ ŘEŠENÍ

VÝKRES:

KNIHA ZÁMEČNICKÝCH VÝROBKŮ

ID PROJEKTU_STUPEŇ_ETAPA_OBJEKT_SEKCE_ID PROFESE_PROFES E-ČÍSLO_OBSAH


KVSUPS_DPS_ET01_SO101_D.1.1_ASR-601.ZV01.09+10_KNIHA ZAMECNIK

Stupeň:


DPS

Změna:


1 : 25

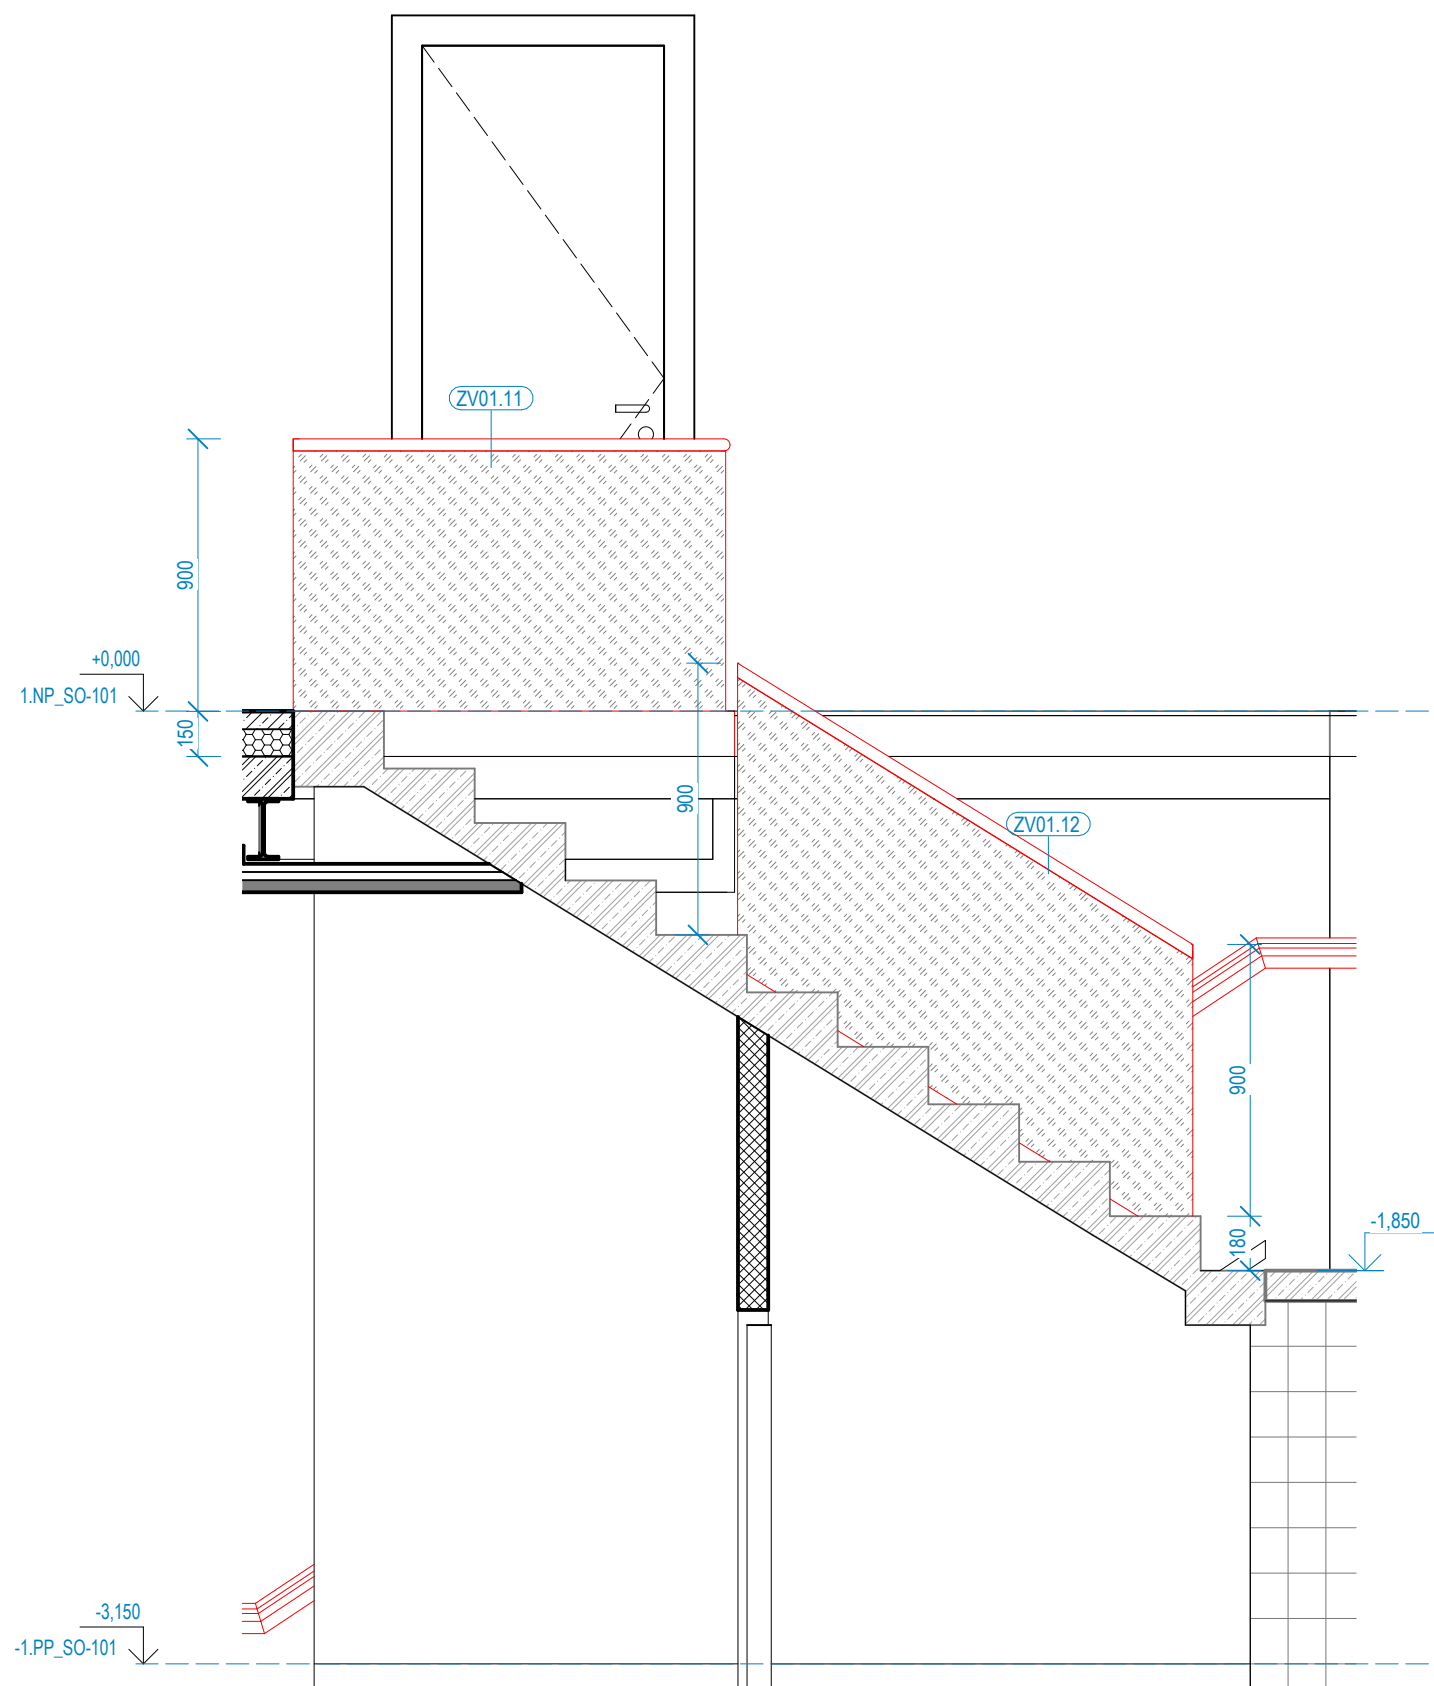


1 : 25

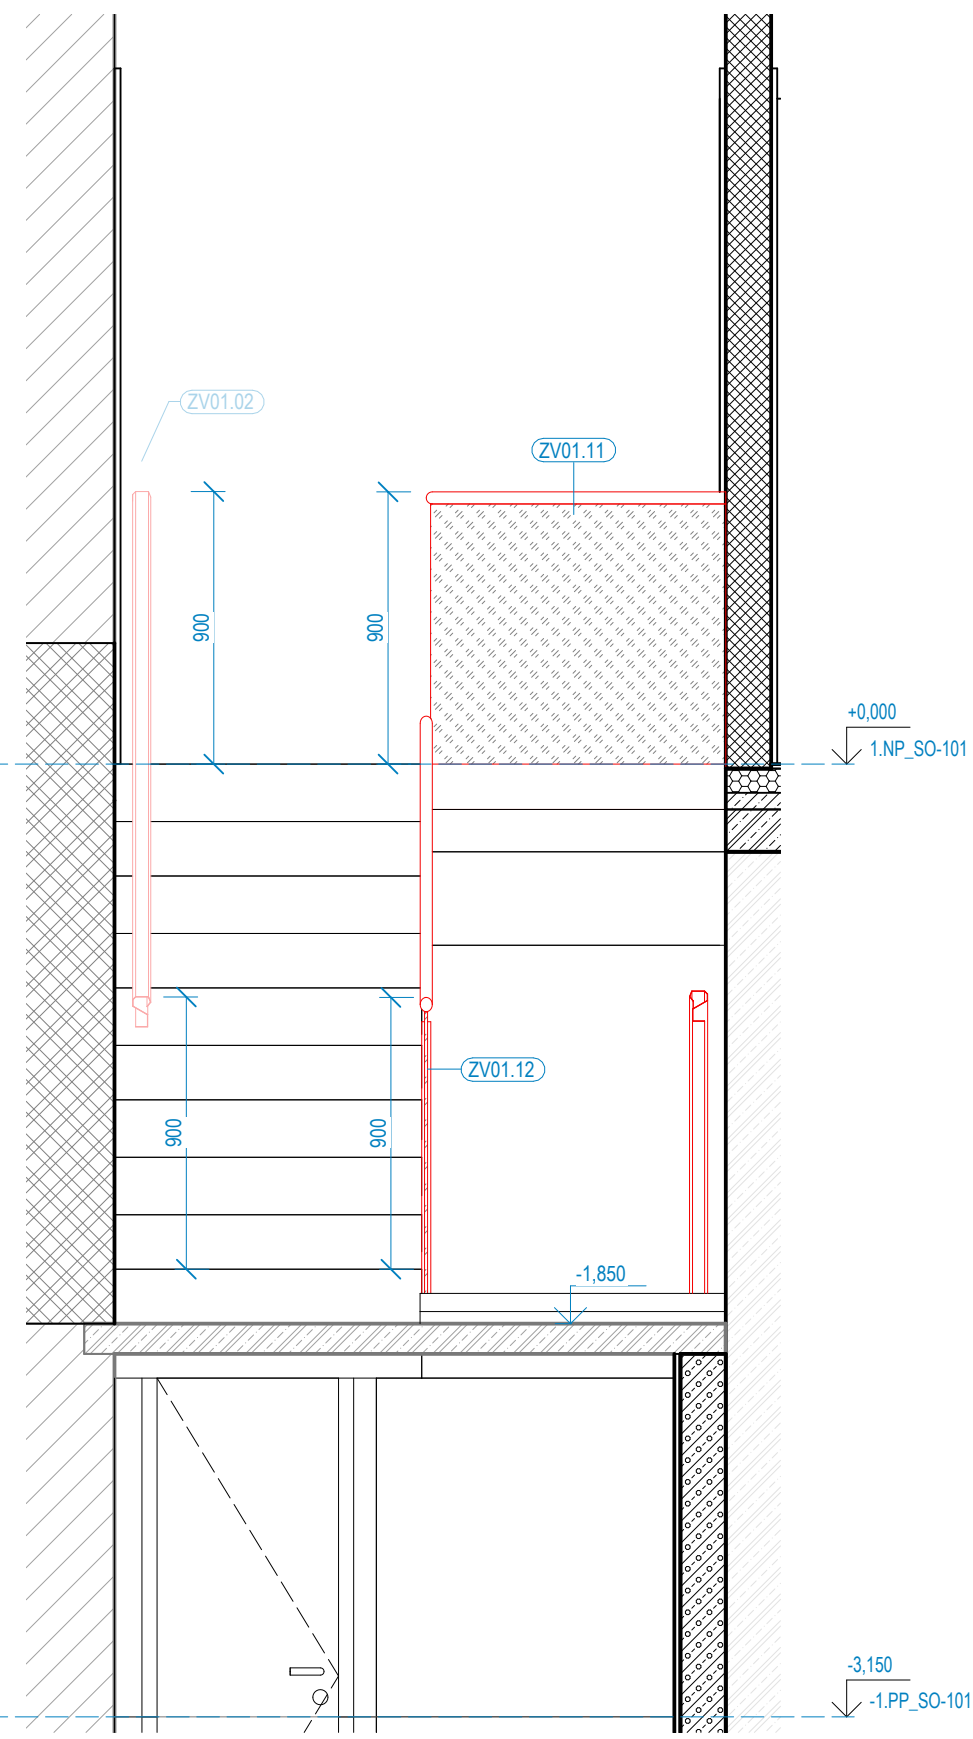


1 : 25

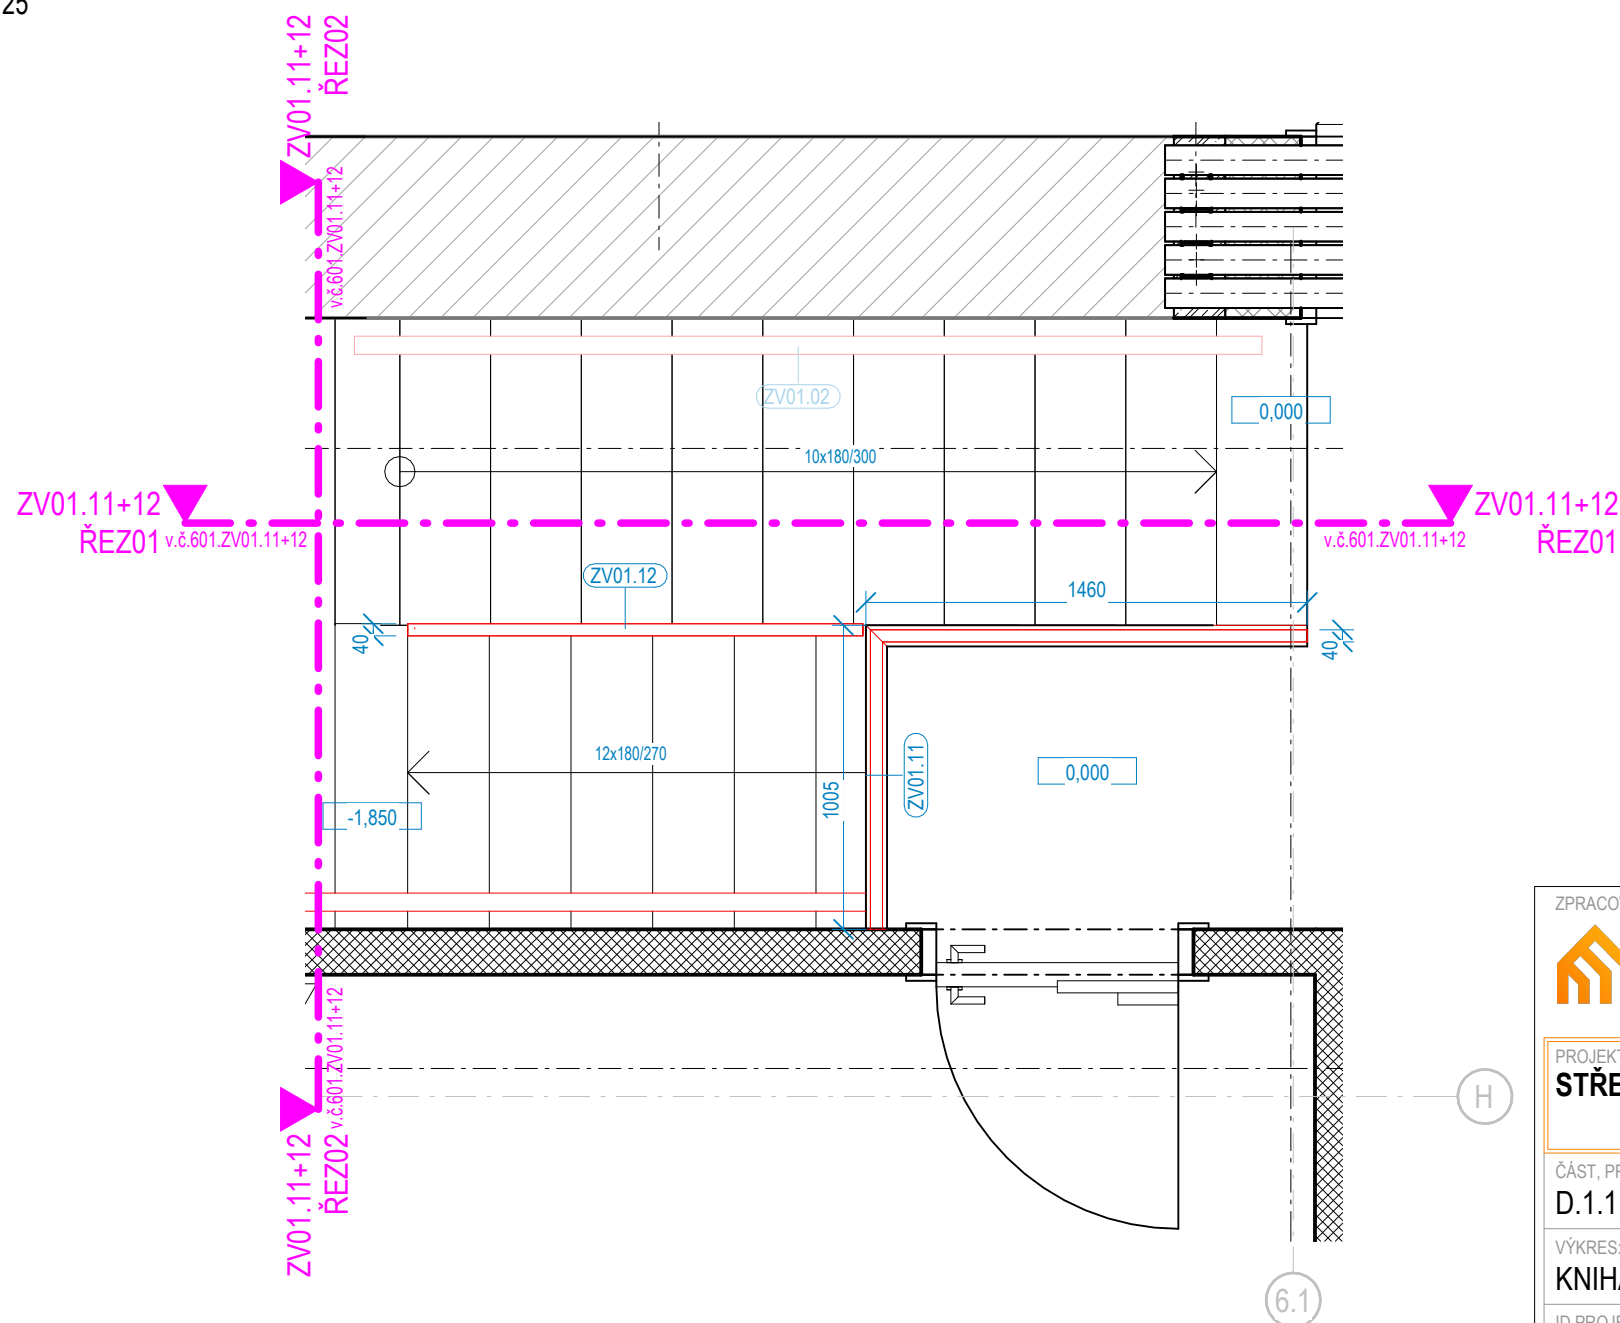


ZPRACOVATEL ČÁSTI:		Energy Benefit Centre a.s. Křenova 438/3, 162 00 Praha 6 tel.: +420 270 003 300 e-mail: kontakt@energy-benefit.cz internet: www.energy-benefit.cz			
 ENERGY BENEFIT centre					
PROJEKT: STŘEDNÍ UMĚLECKOPRŮMYSLOVÁ ŠKOLA KERAMICKÁ A SKLÁŘSKÁ KARLOVY VARY					
ČÁST, PROFESE: D.1.1 ARCHITEKTONICKO-STAVEBNÍ ŘEŠENÍ					
VÝKRES: KNIHA ZÁMEČNICKÝCH VÝROBKŮ			Stupeň: DPS		
ID PROJEKTU_STUPEŇ_ETAPA_OBJEKT_SEKCE_ID PROFESE_PROFESÉ-ČÍSLO_OBSAH KVSUPS_DPS_ET01_SO101_D.1.1_ASR-601.ZV01.11+12_KNIHA ZAMECNIK			Změna:		


1 : 25

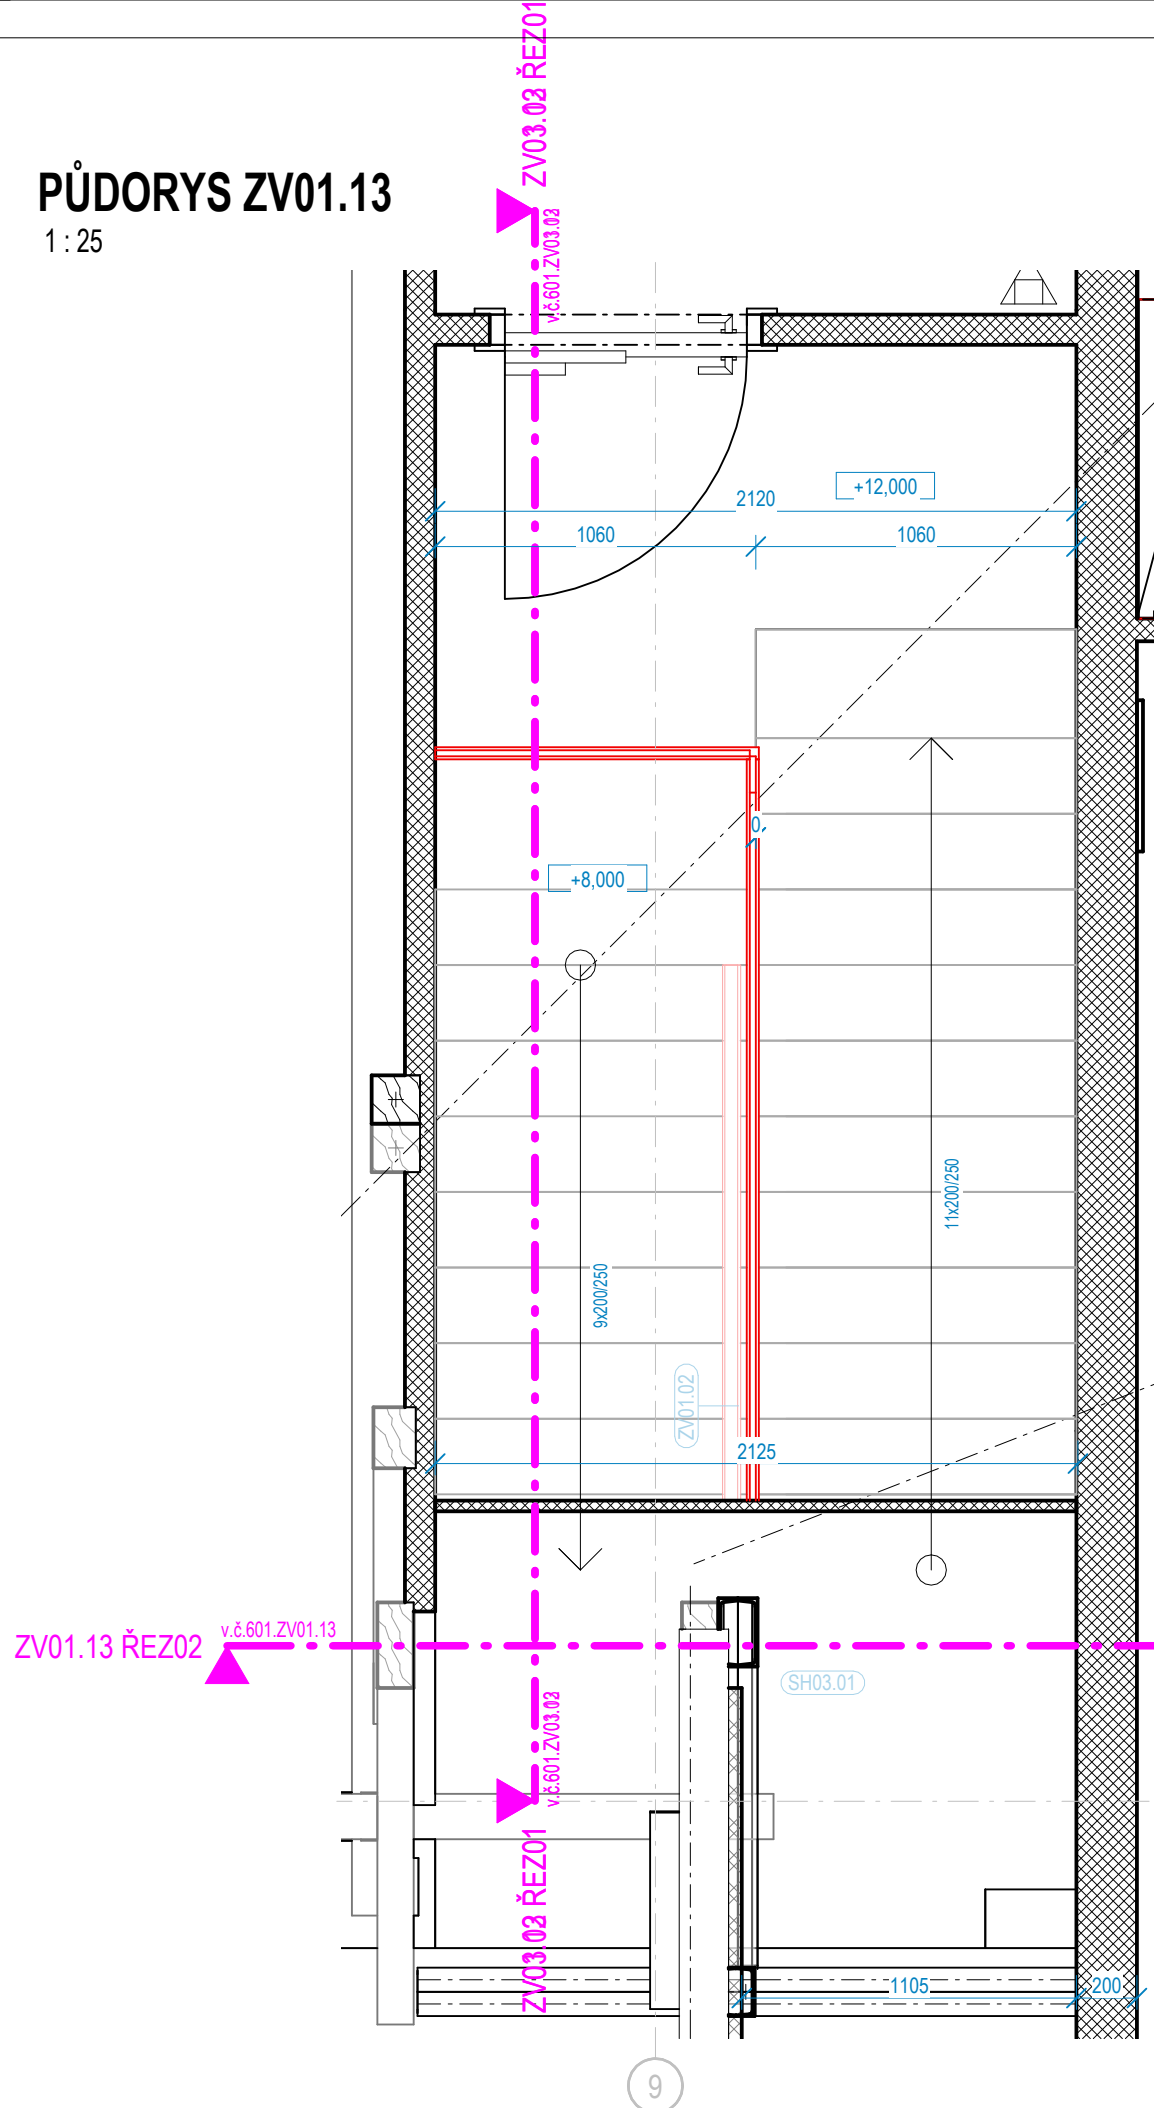

1 : 25

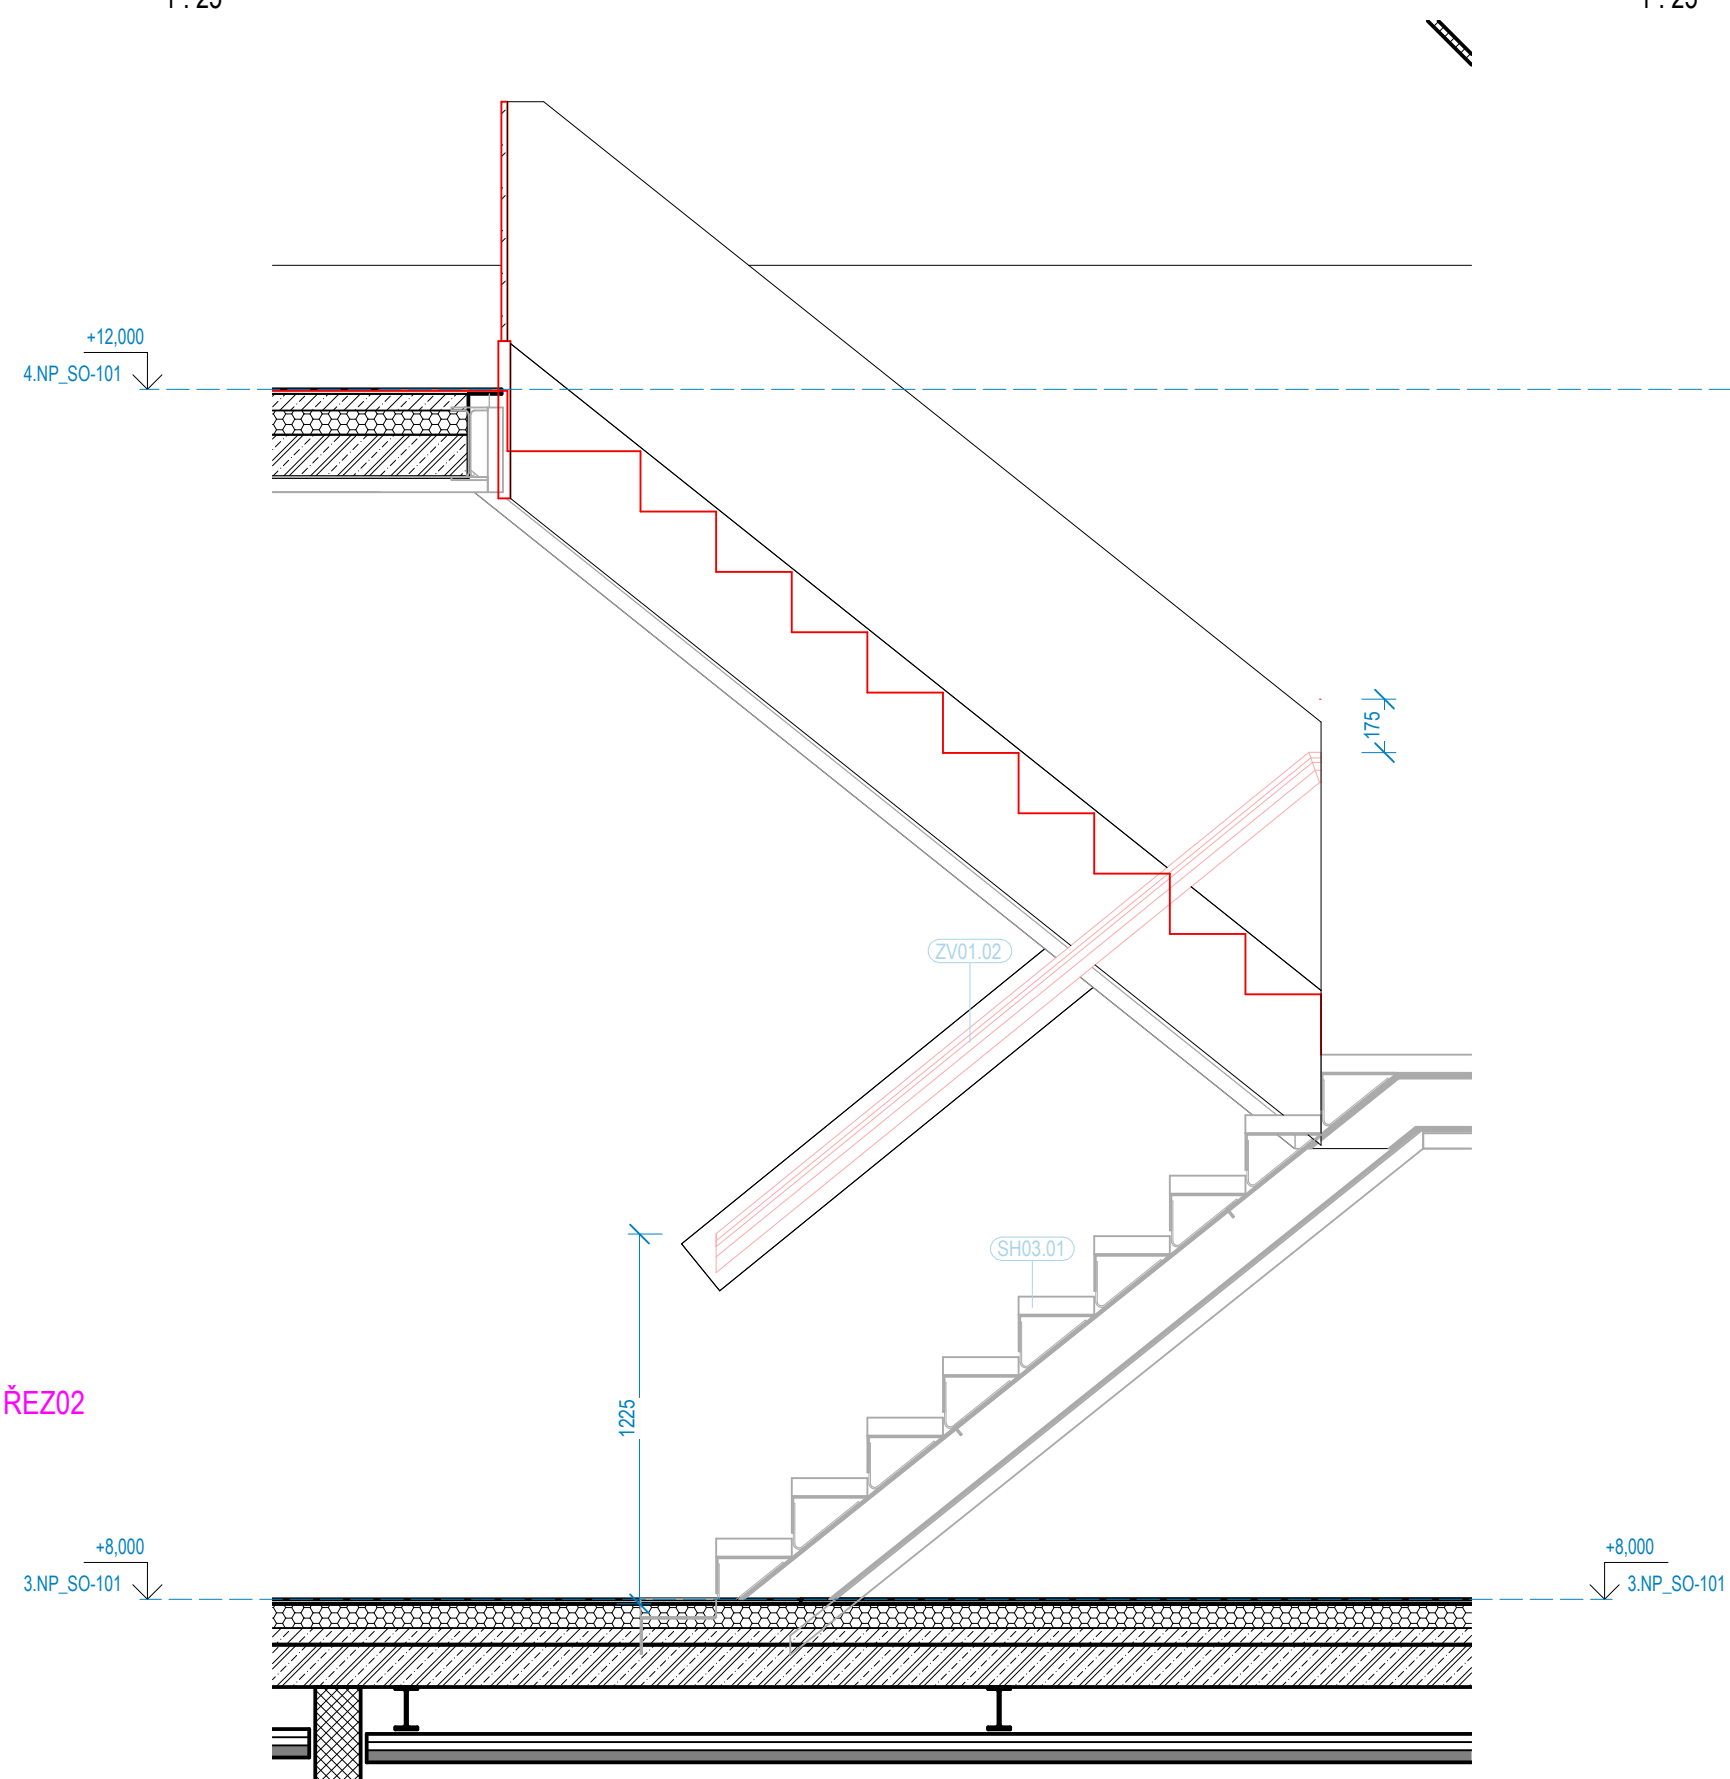

1 : 25

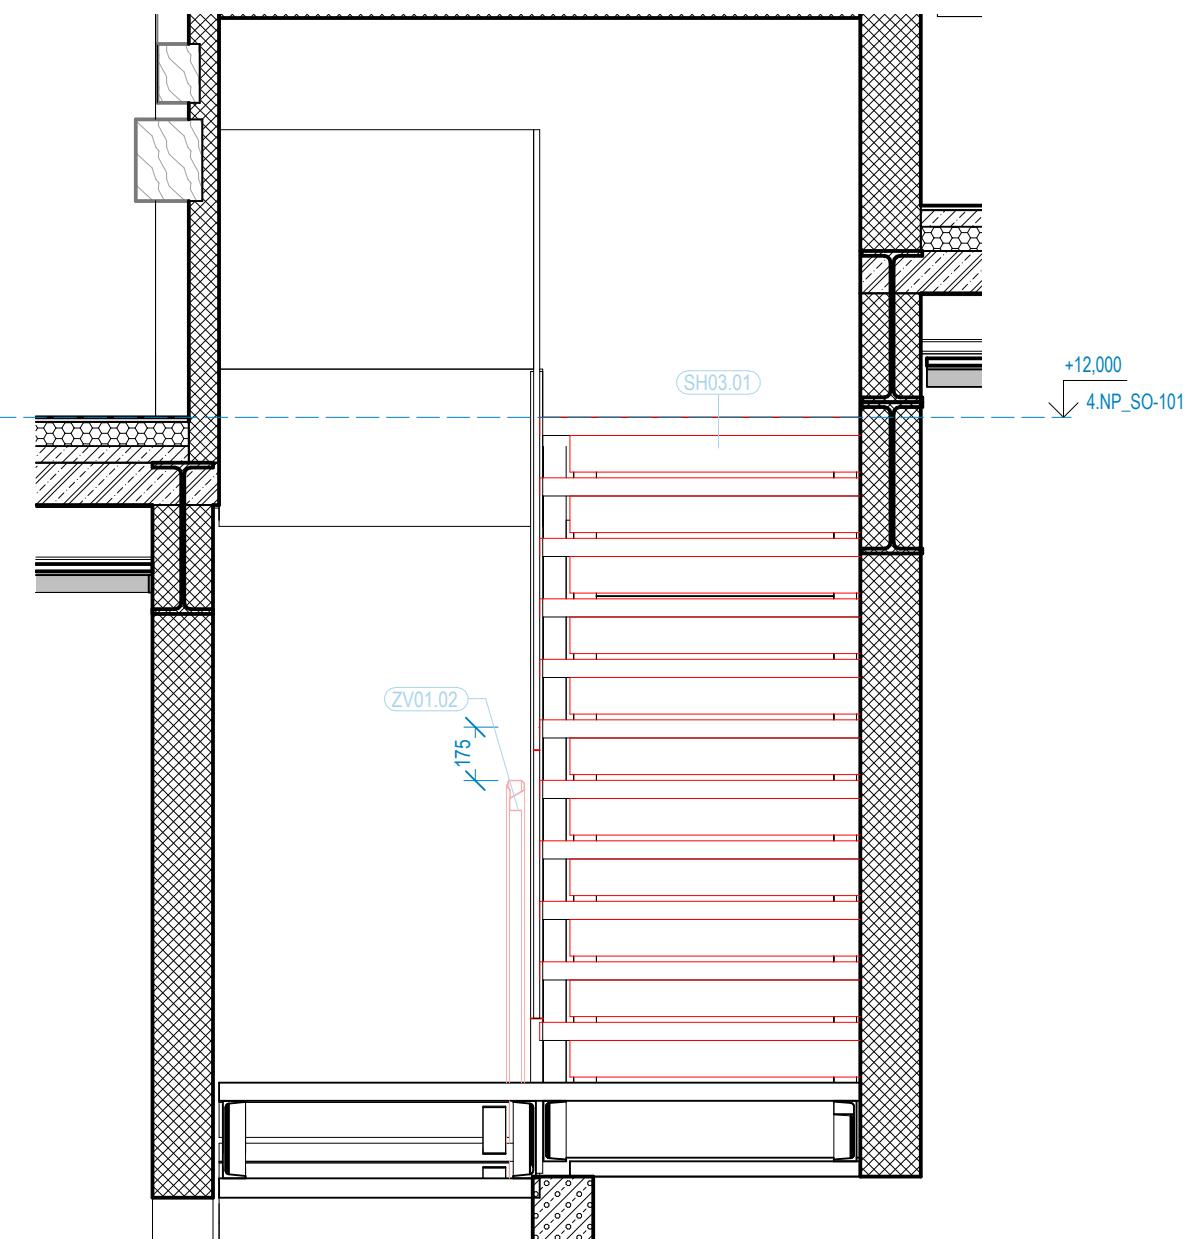

ZPRACOVATEL ČÁSTI:



Energy Benefit Centre a.s.
Křenova 438/3, 162 00 Praha 6
tel.: +420 270 003 300
e-mail: kontakt@energy-benefit.cz
internet: www.energy-benefit.cz

PROJEKT:

STŘEDNÍ UMĚLECKOPRŮMYSLOVÁ ŠKOLA KERAMICKÁ A SKLÁŘSKÁ KARLOVY VARY

ČÁST, PROFESE:

D.1.1 ARCHITEKTONICKO-STAVEBNÍ ŘEŠENÍ

VÝKRES:

KNIHA ZÁMEČNICKÝCH VÝROBKŮ

| Stupeň:

DPS

ID PROJEKTU_STUPEŇ_ETAPA_OBJEKT_SEKCE_ID PROFESE_PROFESÉ-ČÍSLO_OBSAH

KVSUPS_DPS_ET01_SO101_D.1.1_ASR-601.ZV01.13_KNIHA_ZAMECNIK

Změna:


ZV03 - SCHODIŠTĚ ET01 (rvt Schodiště)

Kód sestavy	Označení typu	Označení typu - instance	Typ	Počet	Hmotnost	Ve výkazu	Specifikace - typ	Specifikace - instance
ZV03	01	nd	Ocelové schodiště na podkroví	1	56,70 kg	Ano	SPZV03.01	nd

Celkový součet: 1


ZV03.01 ŘEZ01

1 : 25

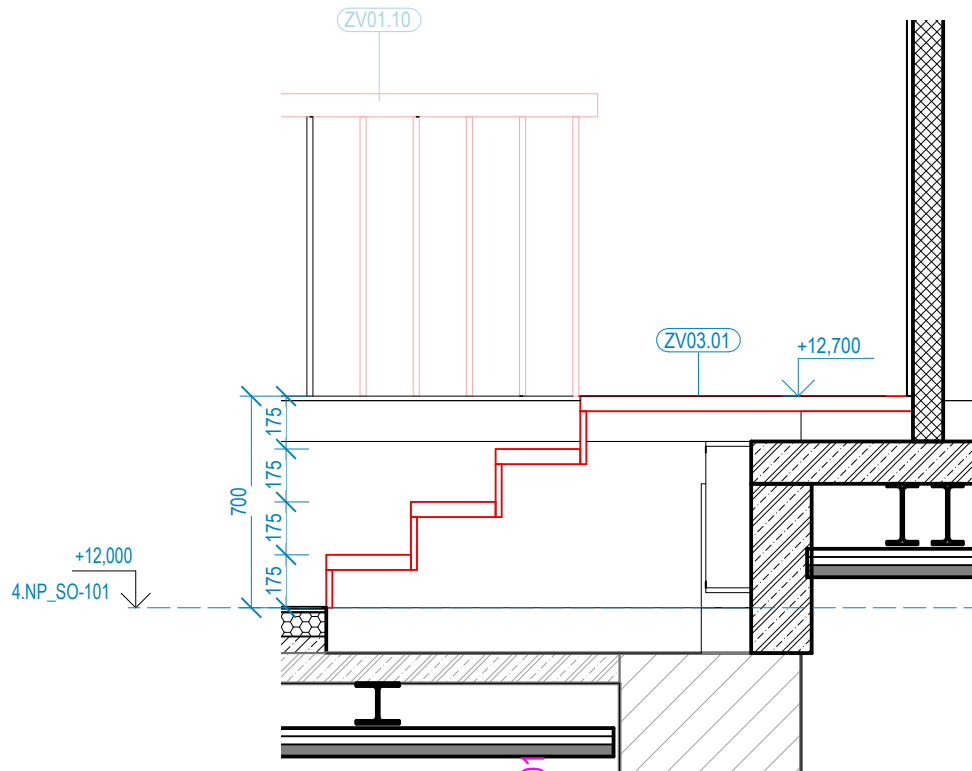


ZV03.01 ŘEZ02


1 : 25

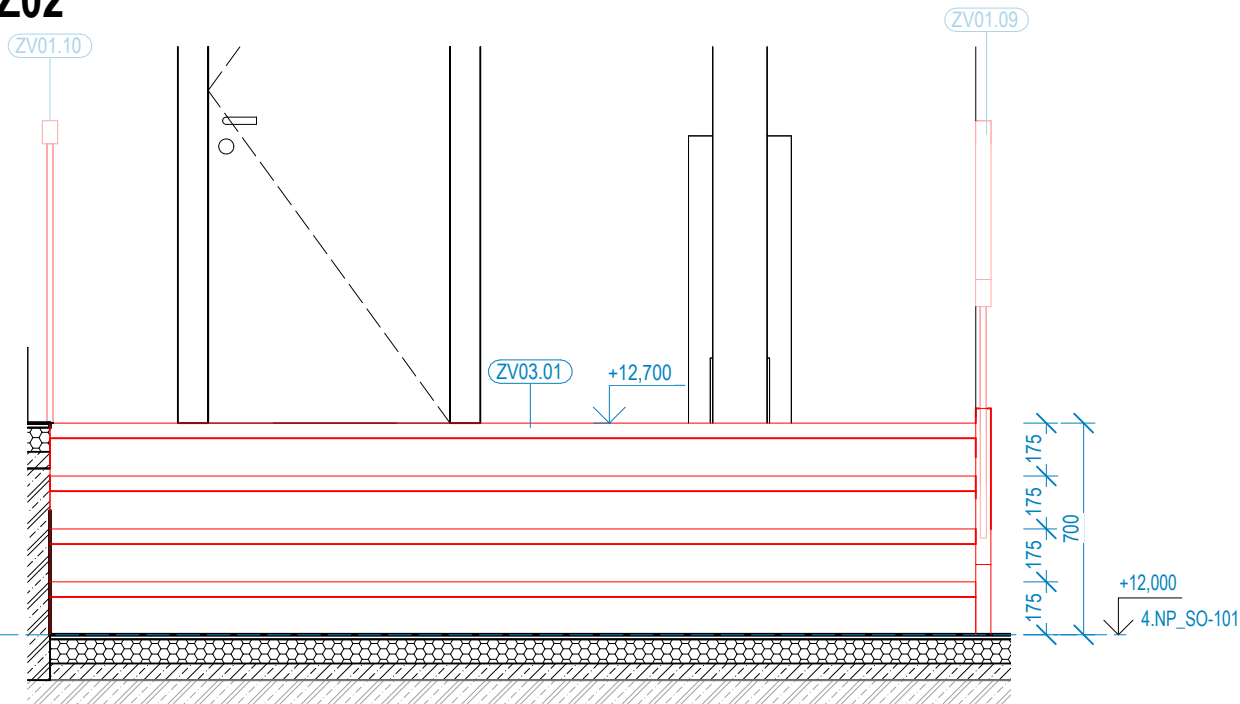


PŮDORYS ZV03.01

1 : 25

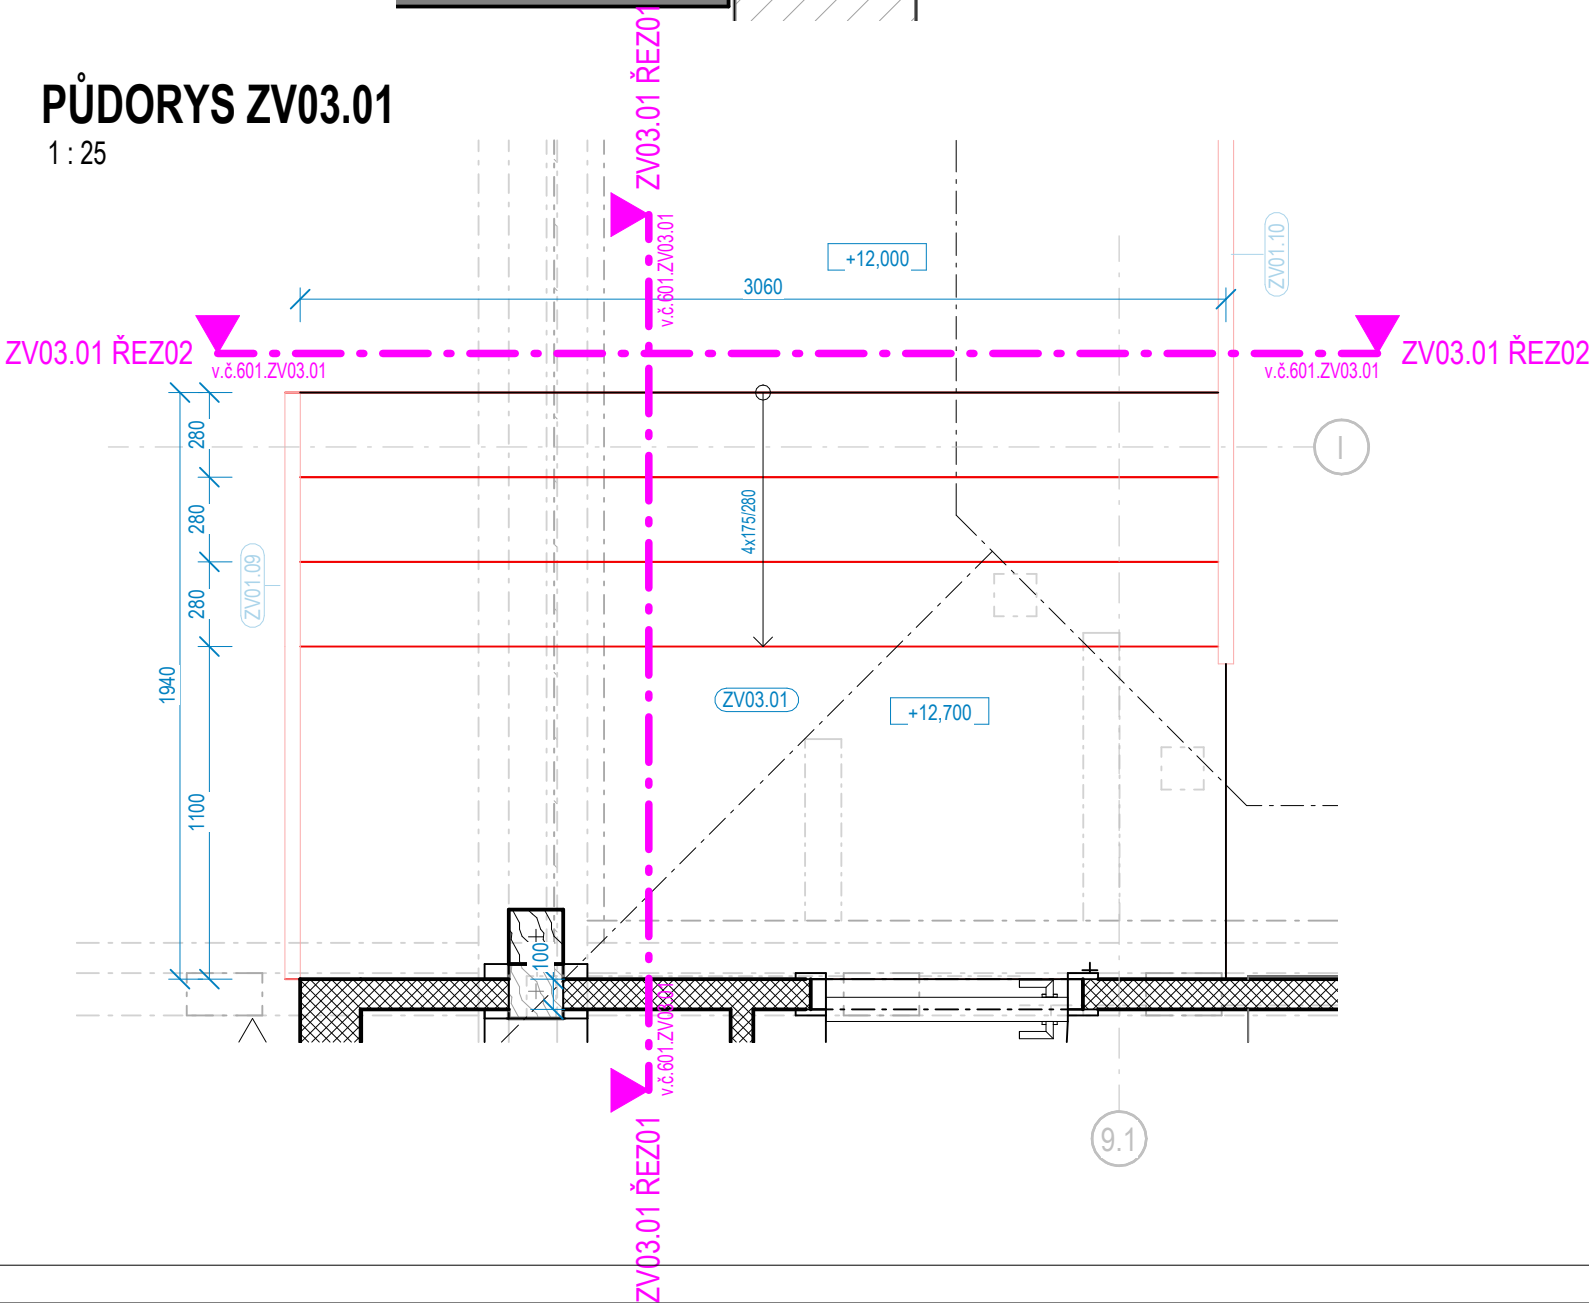


ZPRACOVATEL ČÁSTI:	
	
Energy Benefit Centre a.s. Křenova 438/3, 162 00 Praha 6 tel.: +420 270 003 300 e-mail: kontakt@energy-benefit.cz internet: www.energy-benefit.cz	
PROJEKT:	
STŘEDNÍ UMĚLECKOPRŮMYSLOVÁ ŠKOLA KERAMICKÁ A SKLÁŘSKÁ KARLOVY VARY	
ČÁST, PROFESE:	
D.1.1 ARCHITEKTONICKO-STAVEBNÍ ŘEŠENÍ	
VÝKRES:	
KNIHA ZÁMEČNICKÝCH VÝROBKŮ	
ID PROJEKTU_STUPEŇ_ETAPA_OBJEKT_SEKCE_ID PROFESE_PROFESE-ČÍSLO_OBSAH	
KVSUPS_DPS_ET01_SO101_D.1.1_ASR-601.ZV03.01_KNIHA ZAMECNIK	
Stupeň:	
DPS	
Změna:	


1 : 25

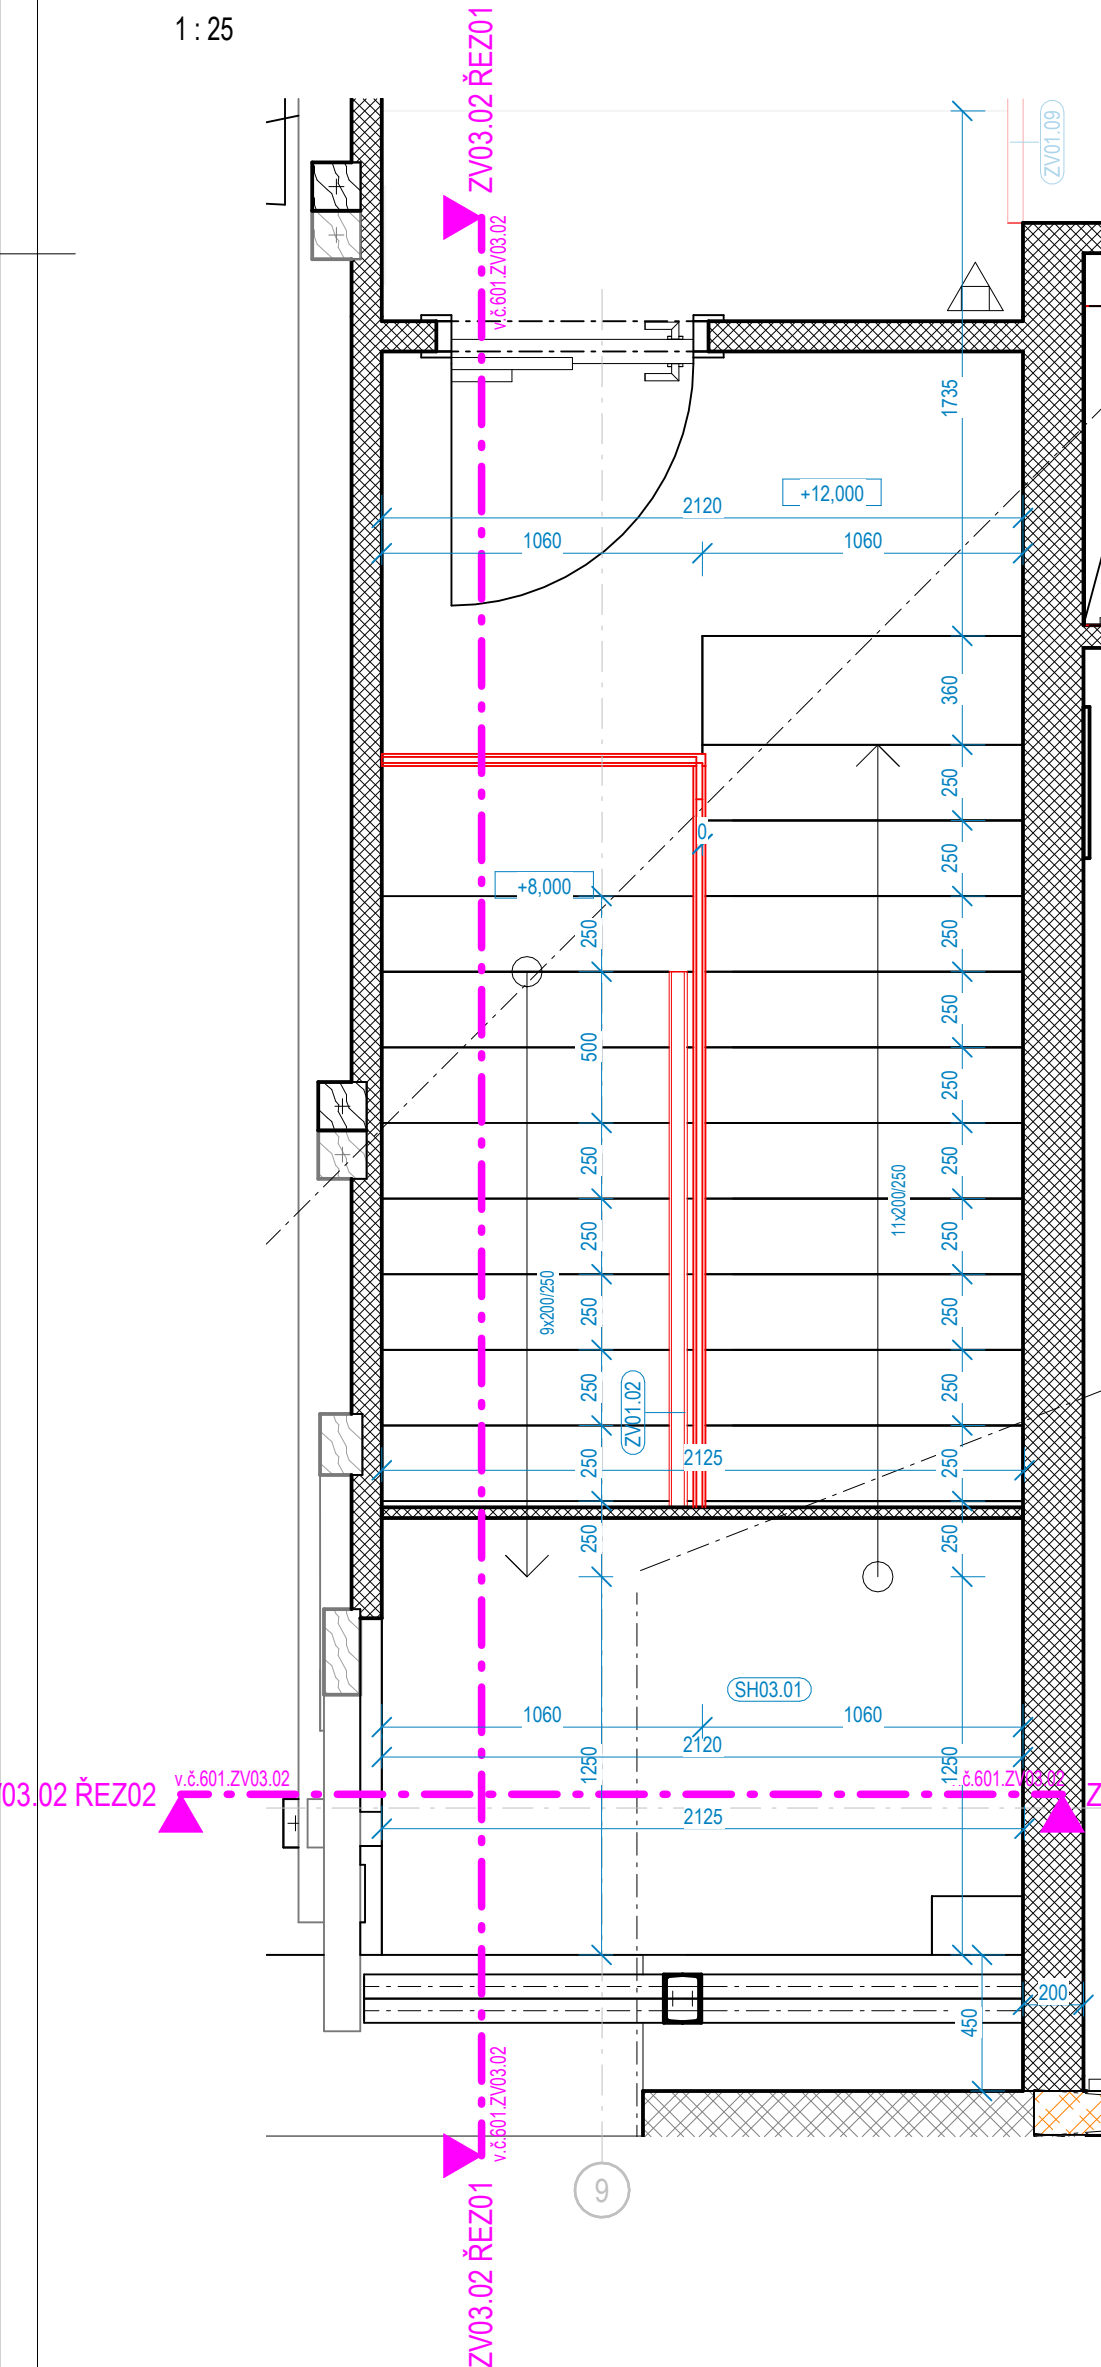

1 : 25

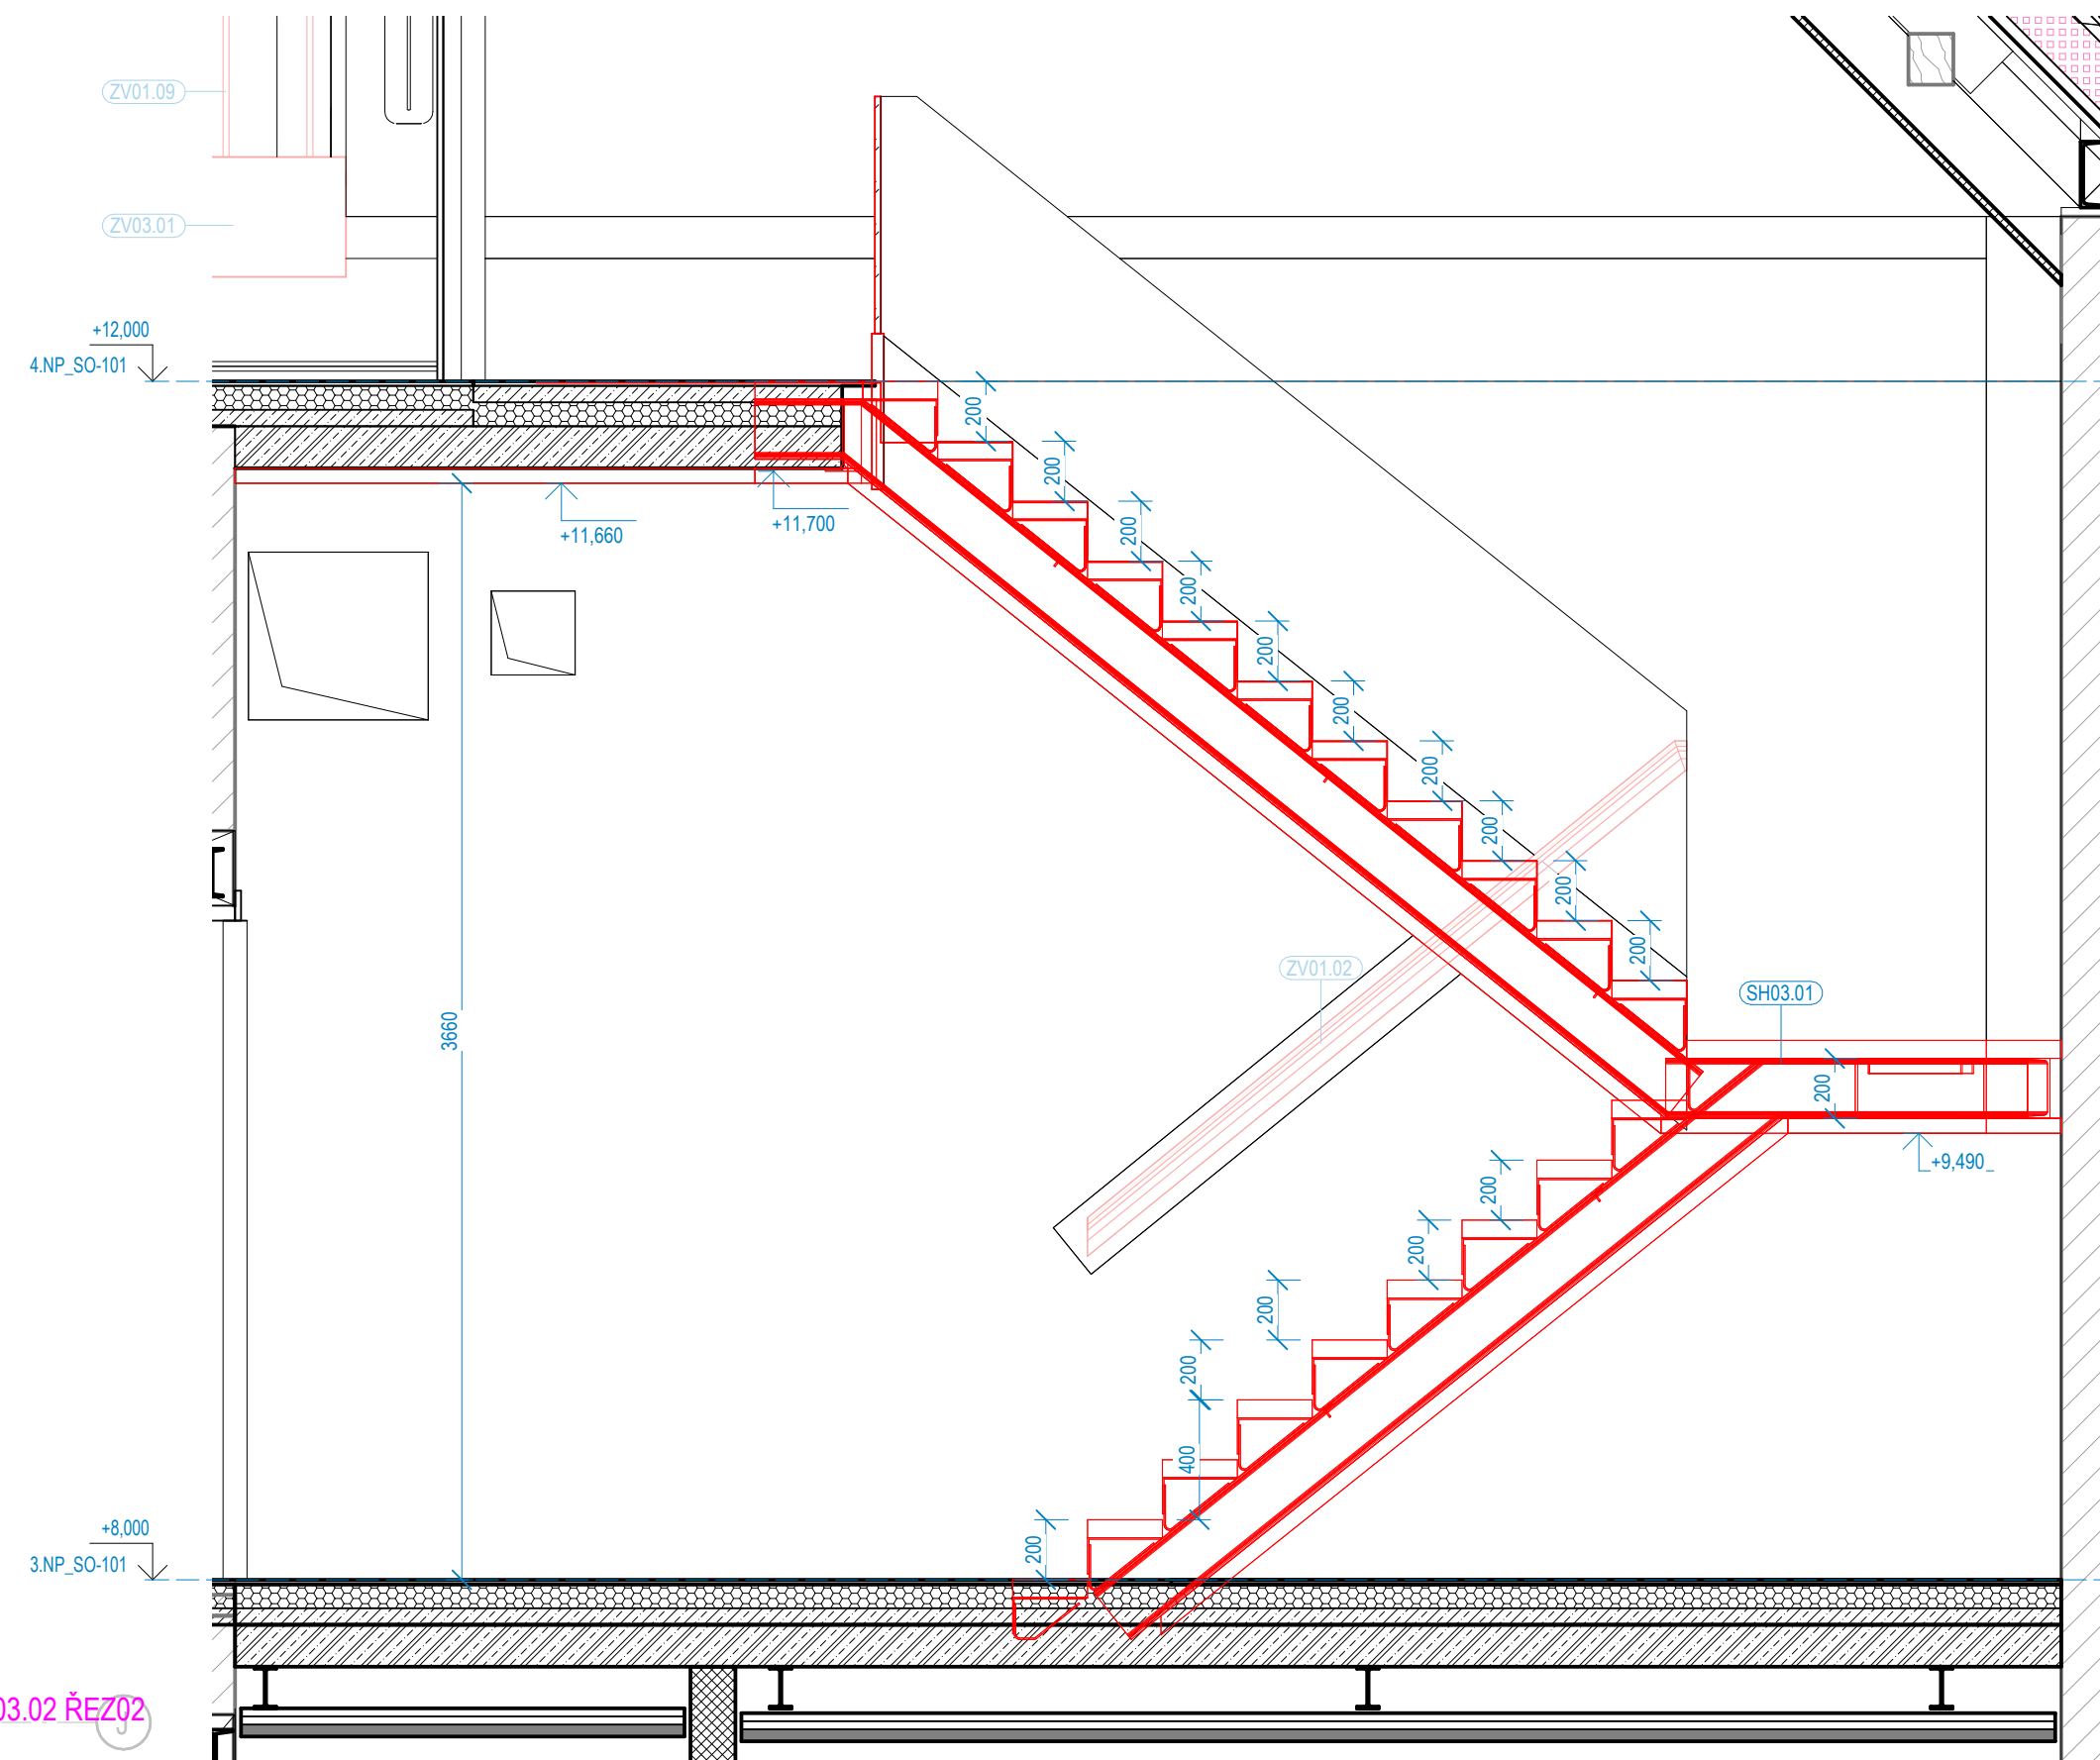

1:25

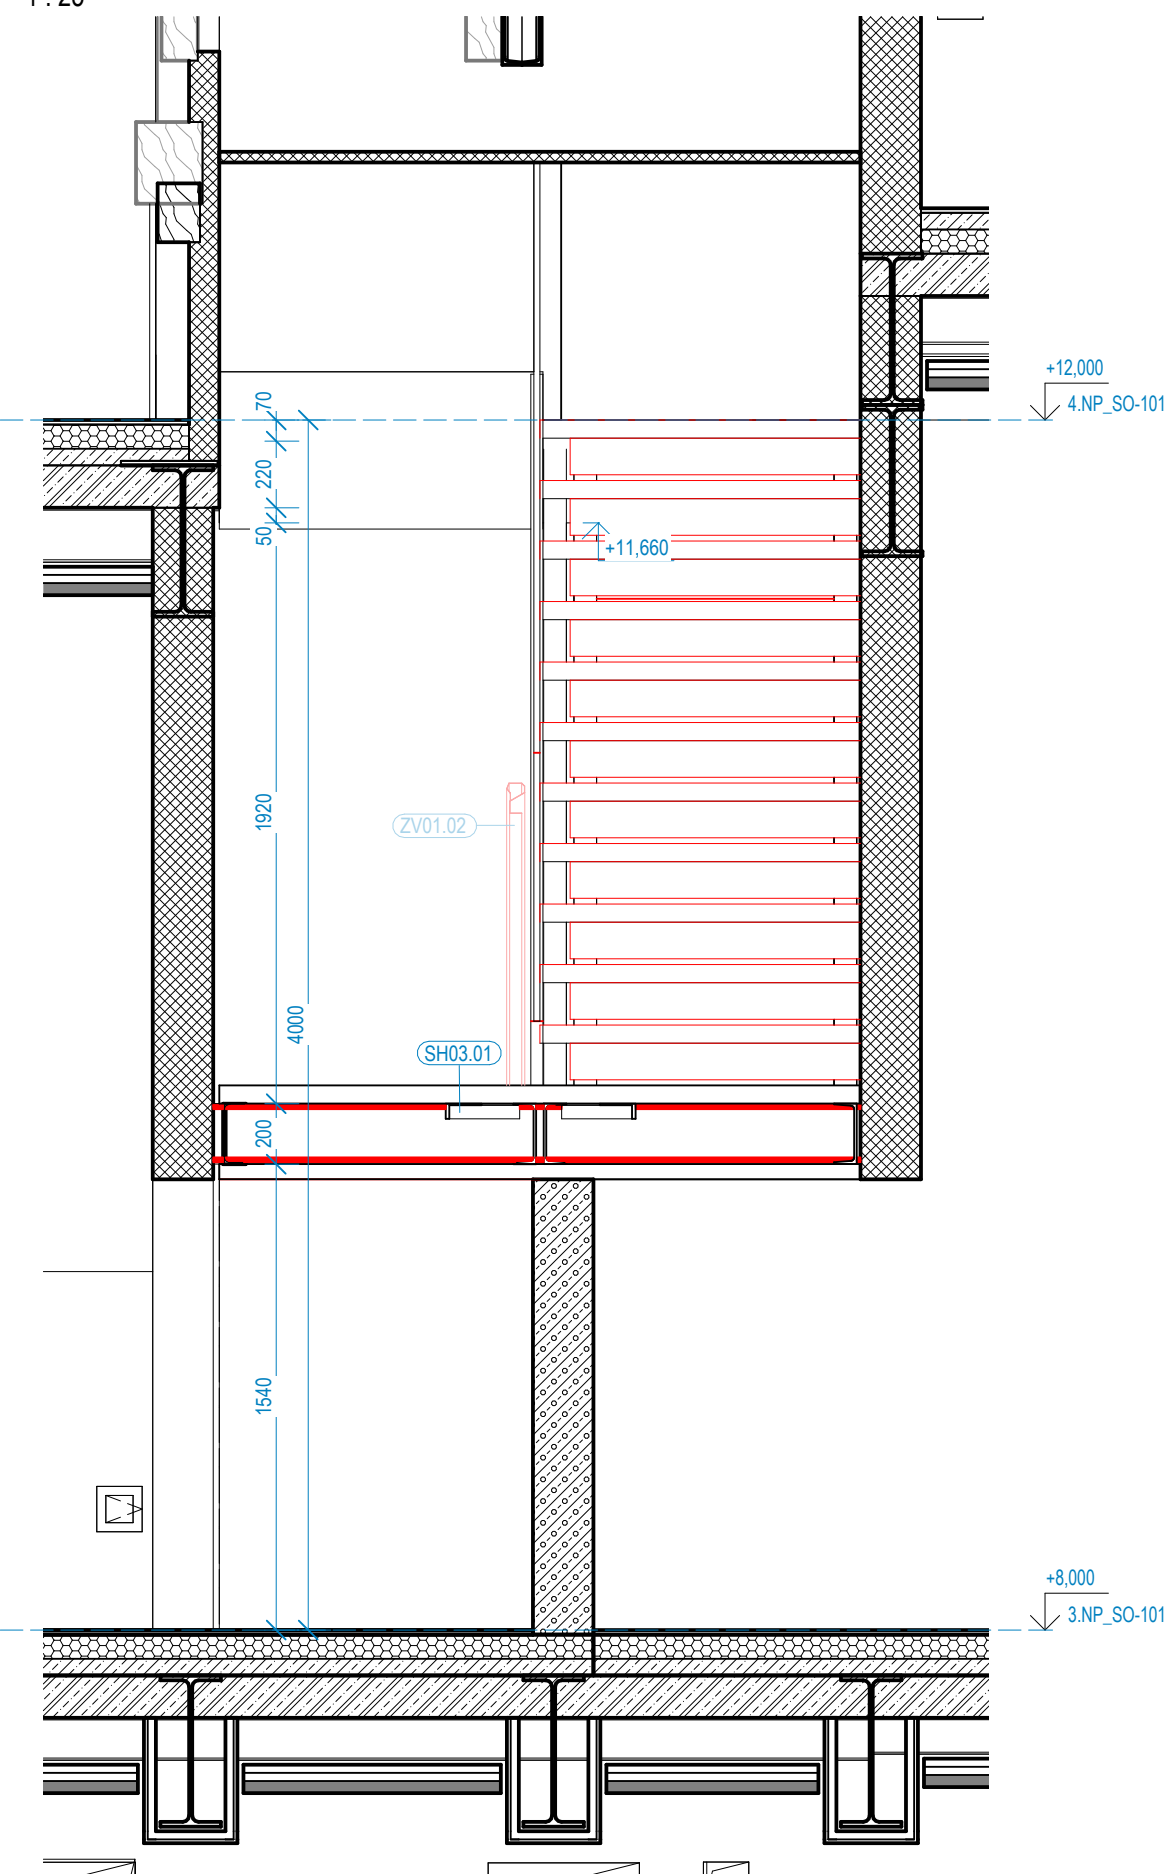

**ENERGY
BENEFIT**
centre

Energy Benefit Centre a.s.
Křenova 438/3, 162 00 Praha 6
tel.: +420 270 003 300
e-mail: kontakt@energy-benefit.cz
internet: www.energy-benefit.cz

STŘEDNÍ UMĚLECKOPRŮMYSLOVÁ ŠKOLA KERAMICKÁ A SKLÁŘSKÁ KARLOVY VARY

D.1.1 ARCHITEKTONICKO-STAVEBNÍ ŘEŠENÍ

VÝKRES:
KNIHA ZÁMEČNICKÝCH VÝROBKŮ

Stupeň:
DPS

KVSUPS_DPS_ET01_SO101_D.1.1_ASR-601.ZV03.02_KNIHA ZAMECNIK

Změna:


ZV04 - ŽEBŘÍKY A STUPADLA ET01 (rvt Obecné modely)

Kód sestavy	Označení typu	Označení typu - instance	Typ	Počet	Hmotnost	Specifikace - typ	Specifikace - instance
ZV04	01	nd	Žebřík - kovový, na hlavní střechu	1	36,00 kg	SPZV04.01	nd

Celkový součet: 1


1 : 25

1 : 25

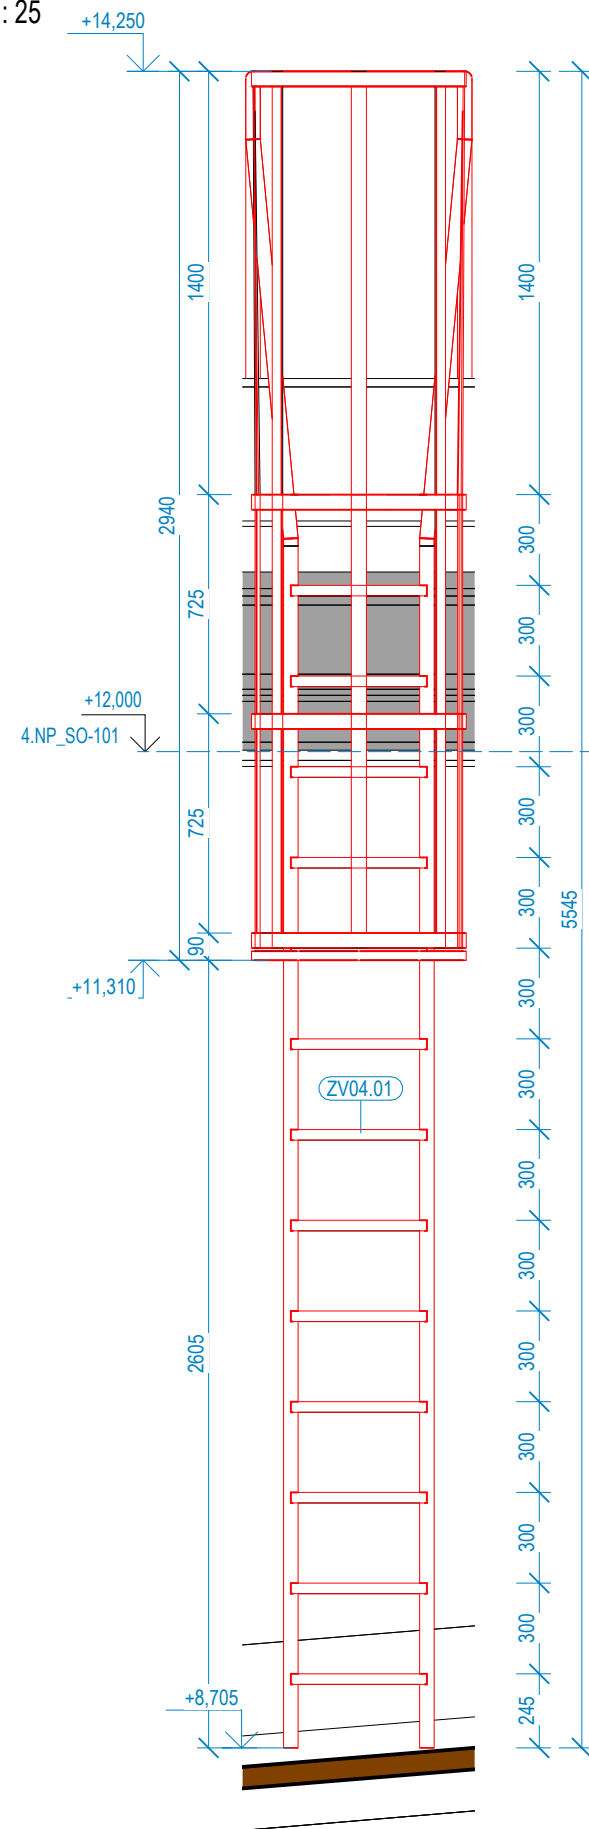


1 : 25

1 : 25

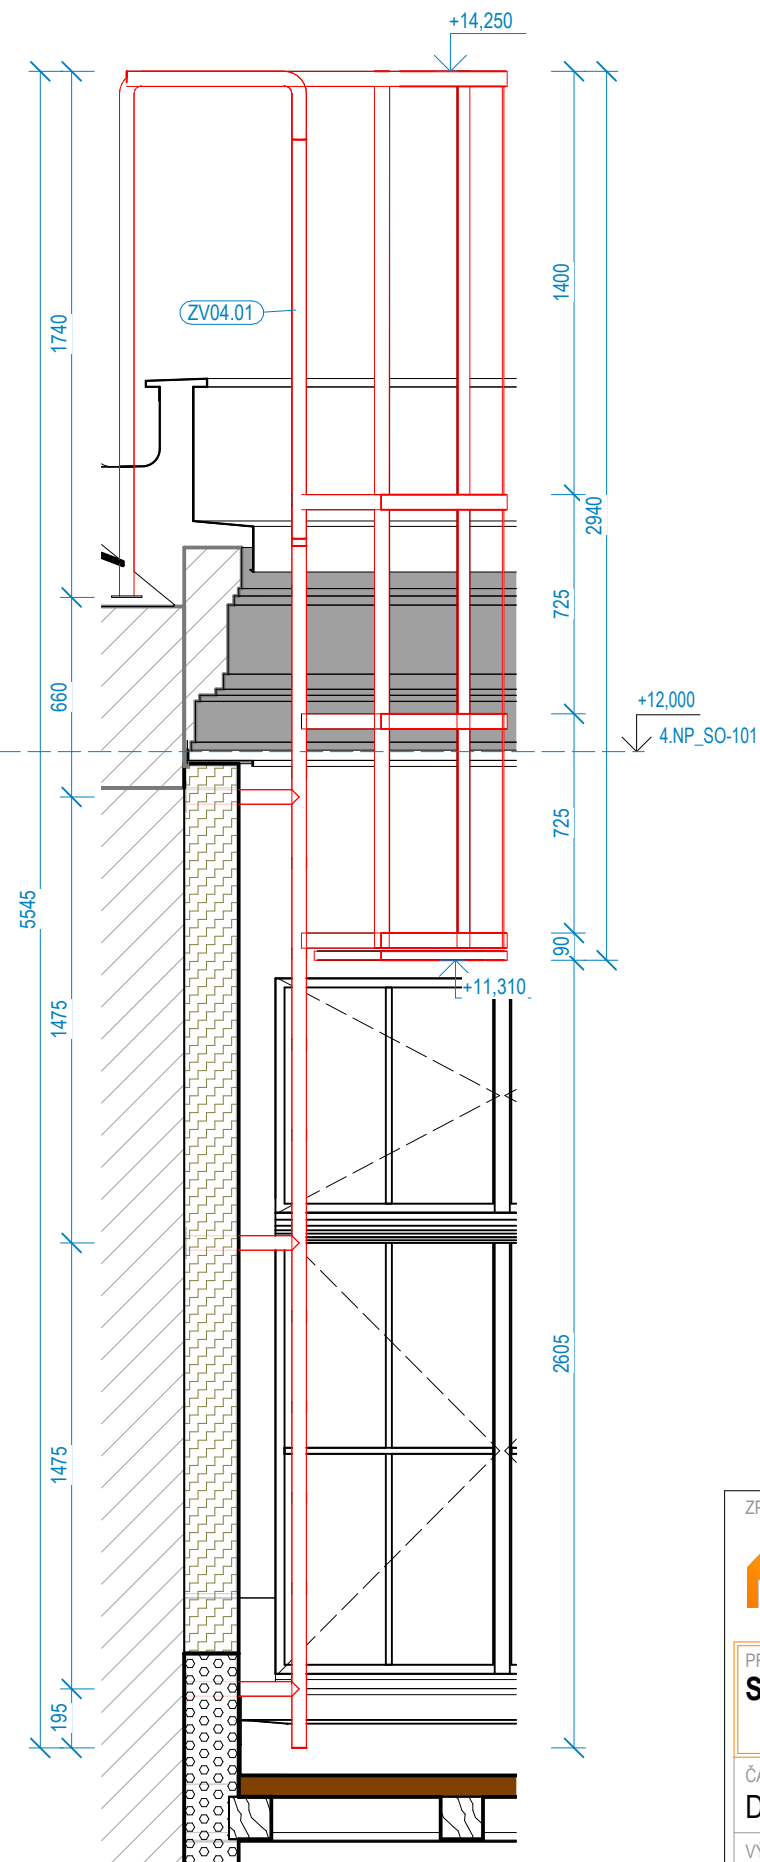

1 : 25

1 : 25

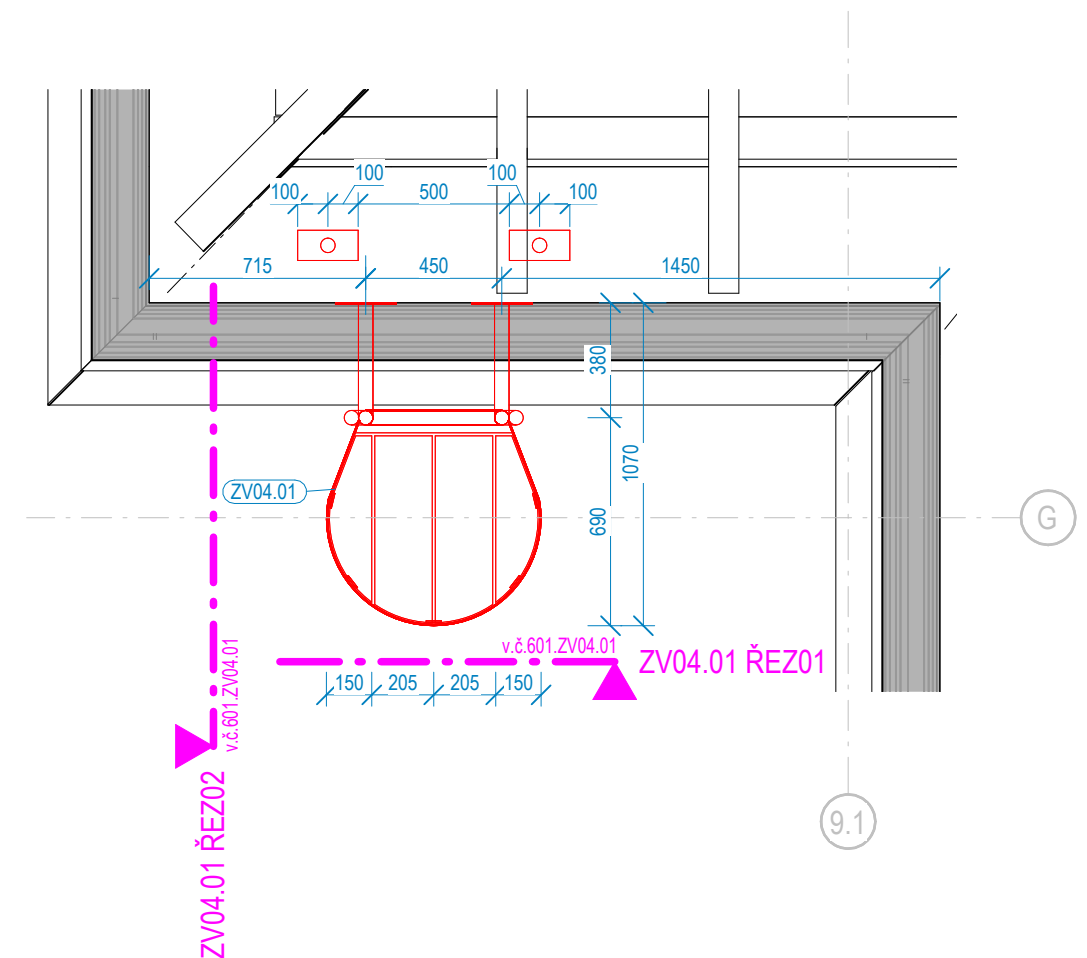

ZPRACOVATEL ČÁSTI:



Energy Benefit Centre a.s.
Křanova 438/3, 162 00 Praha 6
tel.: +420 270 003 300
e-mail: kontakt@energy-benefit.cz
internet: www.energy-benefit.cz

PROJEKT:

STŘEDNÍ UMĚLECKOPRŮMYSLOVÁ ŠKOLA KERAMICKÁ A SKLÁŘSKÁ KARLOVY VARY

ČÁST, PROFESE:

D.1.1 ARCHITEKTONICKO-STAVEBNÍ ŘEŠENÍ

VÝKRES:

KNIHA ZÁMEČNICKÝCH VÝROBKŮ

ID PROJEKTU_STUPEŇ_ETAPA_OBJEKT_SEKCE_ID PROFESE_PROFESÉ-ČÍSLO_OBSAH

KVSUPS_DPS_ET01_SO101_D.1.1_ASR-601.ZV04.01_KNIHA ZAMECNIK

Stupeň:

DPS

Změna:

ZV05 - POKLOPY A POROROŠTY ET01 (rvt Obecné modely)

Kód sestavy	Označení typu	Označení typu - instance	Typ	Počet	Hmotnost	Specifikace - typ	Specifikace - instance
ZV05	01	nd	Poklop 600x1200	1	62,50 kg	SPZV05.01	nd
ZV05	02	nd	Poklop 675x1050	1	59,20 kg	SPZV05.02	nd
ZV05	02	nd	Poklop 675x1050	1	59,20 kg	SPZV05.02	nd
ZV05	03	nd	Poklop 750x940	1	61,20 kg	SPZV05.03	nd
ZV05	03	nd	Poklop 750x940	1	61,20 kg	SPZV05.03	nd
ZV05	04	nd	Poklop 750x1050	1	68,40 kg	SPZV05.04	nd
ZV05	05	nd	Poklop 1500x1500	1	195,30 kg	SPZV05.05	nd
ZV05	06	nd	Pororošt 675x1050	1	33,50 kg	SPZV05.06	nd
ZV05	06	nd	Pororošt 675x1050	1	33,50 kg	SPZV05.06	nd
ZV05	07	nd	Pororošt 750x940	1	33,30 kg	SPZV05.07	nd
ZV05	07	nd	Pororošt 750x940	1	33,30 kg	SPZV05.07	nd

Celkový součet: 11


ZV05 - MŘÍŽE ET01 (rvt Zábradlí)

Kód sestavy	Označení typu	Označení typu - instance	Typ	Počet	Šířka	Výška	Komentáře	Specifikace - typ	Specifikace - instance
ZV05	08	nd	Mříž_venkovní okno_výška 600	1	600	600	ZMĚNA NÁZVU	SPZV05.08	nd
ZV05	09	nd	Mříž_venkovní okno_výška 330	1	1306	330	ZMĚNA NÁZVU	SPZV05.09	nd
ZV05	10	nd	Mříž_venkovní okno_výška 700	1	1400	700	ZMĚNA NÁZVU	SPZV05.10	nd
ZV05	10	nd	Mříž_venkovní okno_výška 700	1	1250	700	ZMĚNA NÁZVU	SPZV05.10	nd
ZV05	11	nd	Mříž_venkovní okno_výška 300	1	1400	300	ZMĚNA NÁZVU	SPZV05.11	nd
ZV05	11	nd	Mříž_venkovní okno_výška 300	1	1400	300	ZMĚNA NÁZVU	SPZV05.11	nd
ZV05	11	nd	Mříž_venkovní okno_výška 300	1	1400	300	ZMĚNA NÁZVU	SPZV05.11	nd
ZV05	12	nd	Mříž_venkovní okno_výška 1060	1	1759	1060	ZMĚNA NÁZVU	SPZV05.12	nd
ZV05	12	nd	Mříž_venkovní okno_výška 1060	1	1759	1060	ZMĚNA NÁZVU	SPZV05.12	nd
ZV05	12	nd	Mříž_venkovní okno_výška 1060	1	1759	1060	ZMĚNA NÁZVU	SPZV05.12	nd
ZV05	12	nd	Mříž_venkovní okno_výška 1060	1	1759	1060	ZMĚNA NÁZVU	SPZV05.12	nd

Celkový součet: 11


PŮDORYS ZV05.01

1 : 25

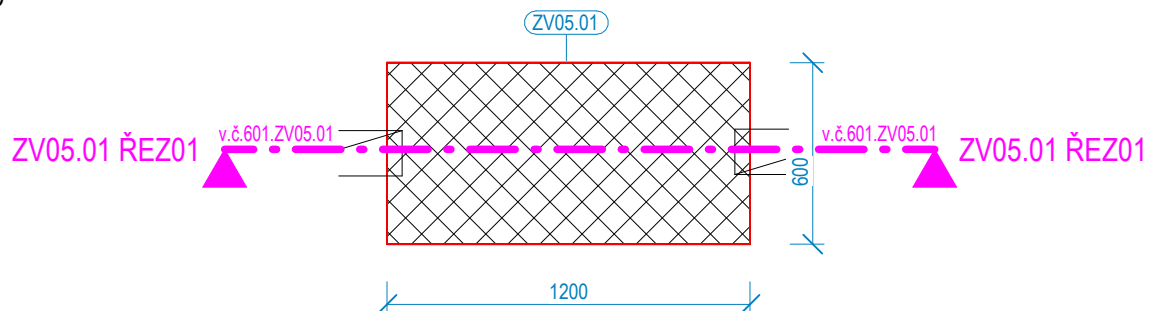

ZV05.01 ŘEZ01

1 : 25

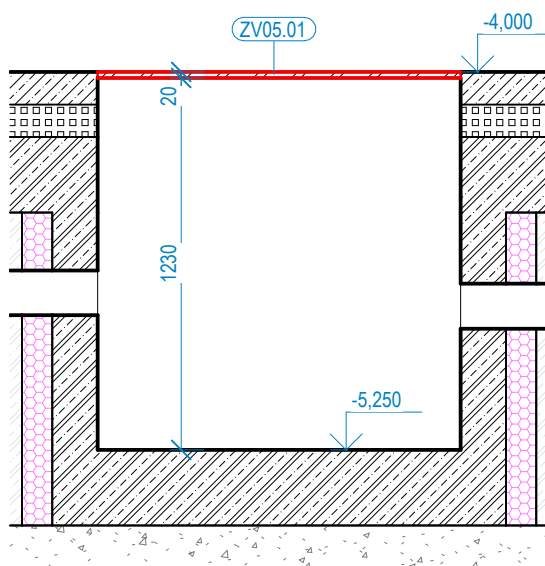

ZPRACOVATEL ČÁSTI:



Energy Benefit Centre a.s.
Křenova 438/3, 162 00 Praha 6
tel.: +420 270 003 300
e-mail: kontakt@energy-benefit.cz
internet: www.energy-benefit.cz

PROJEKT:

STŘEDNÍ UMĚLECKOPRŮMYSLOVÁ ŠKOLA KERAMICKÁ A SKLÁŘSKÁ KARLOVY VARY

ČÁST, PROFESE:

D.1.1 ARCHITEKTONICKO-STAVEBNÍ ŘEŠENÍ

VÝKRES:

KNIHA ZÁMEČNICKÝCH VÝROBKŮ

Stupeň:

DPS


ID PROJEKTU_STUPEŇ_ETAPA_OBJEKT_SEKCE_ID PROFESE_PROFESE-ČÍSLO_OBSAH

KVSUPS_DPS_ET01_SO101_D.1.1_ASR-601.ZV05.01_KNIHA ZAMECNIK

Změna:


ZV05.02+06 ŘEZ01

1 : 25

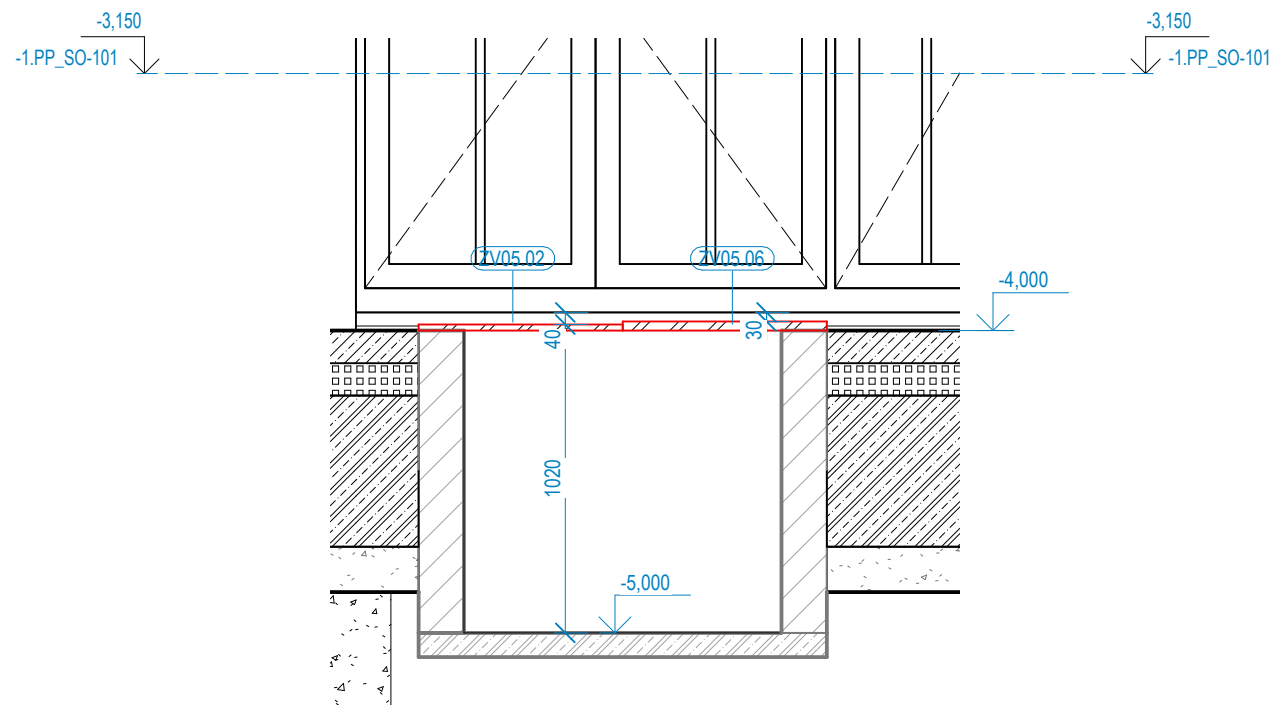


ZV05.02+06 ŘEZ02

1 : 25

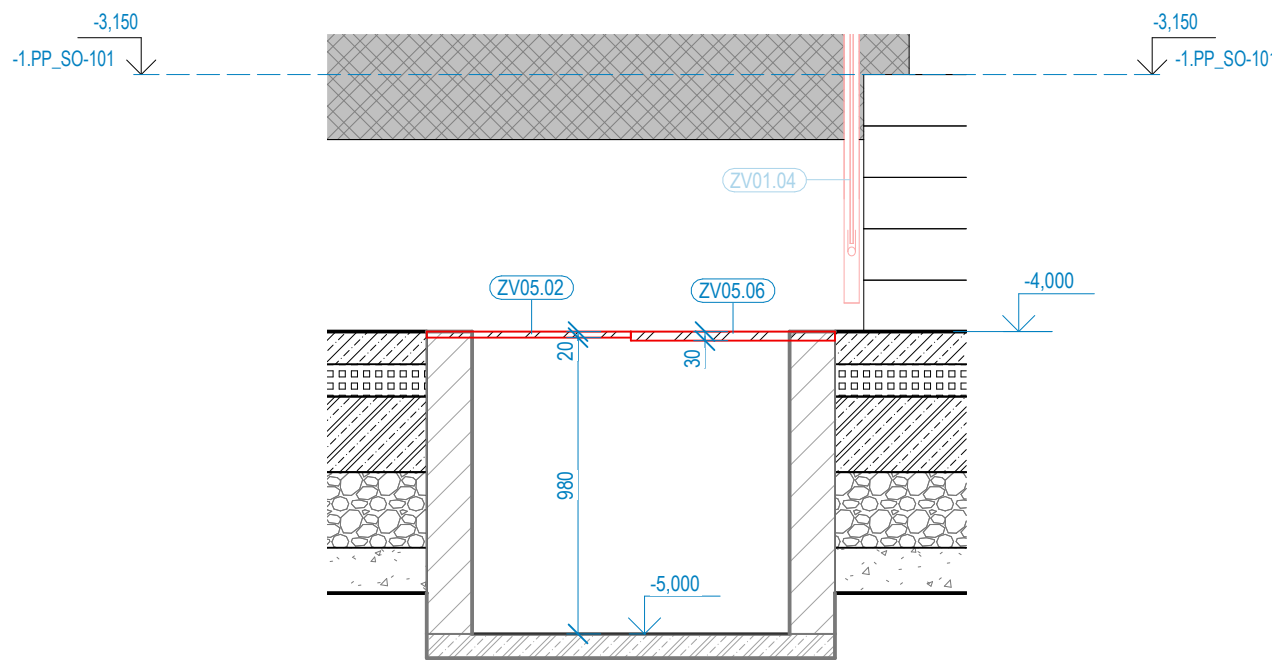

PŮDORYS ZV05.02+06

1 : 25

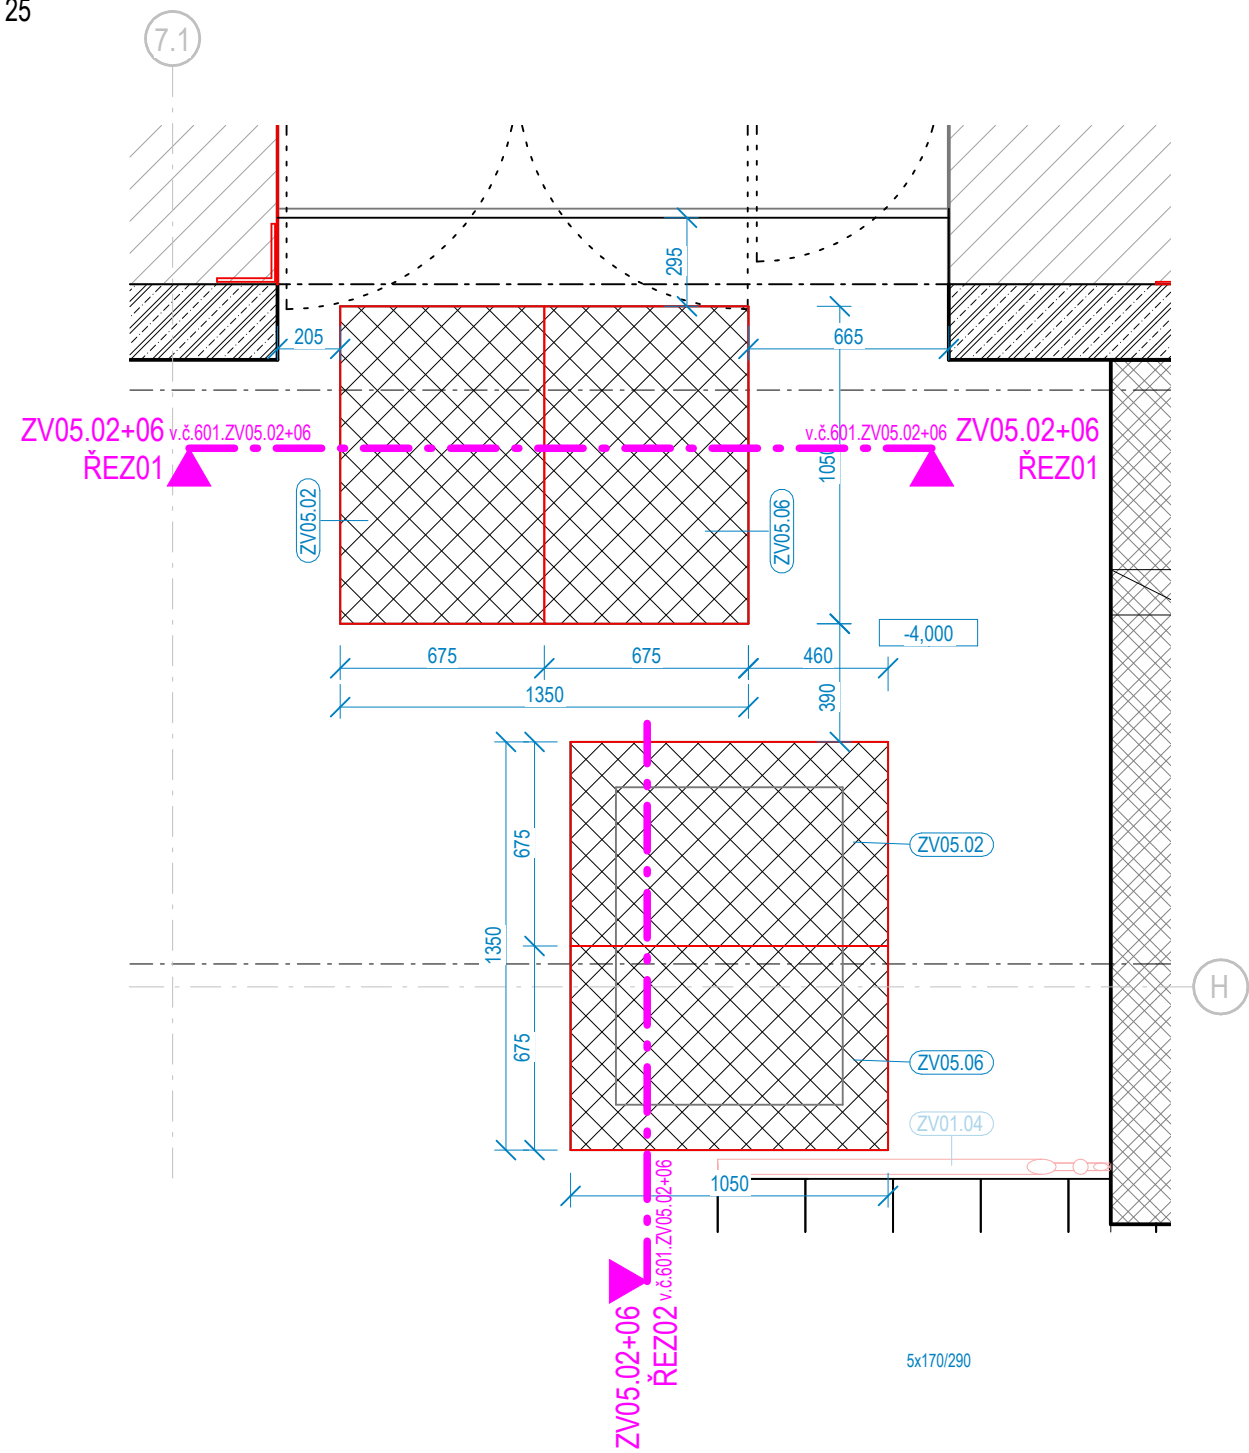

ZPRACOVATEL ČÁSTI:



Energy Benefit Centre a.s.
Křenova 438/3, 162 00 Praha 6
tel.: +420 270 003 300
e-mail: kontakt@energy-benefit.cz
internet: www.energy-benefit.cz

PROJEKT:

STŘEDNÍ UMĚLECKOPRŮMYSL OVÁ ŠKOLA KERAMICKÁ A SKLÁŘSKÁ KARLOVY VARY

ČÁST, PROFESE:

D.1.1 ARCHITEKTONICKO-STAVEBNÍ ŘEŠENÍ

VÝKRES:

KNIHA ZÁMEČNICKÝCH VÝROBKŮ

ID PROJEKTU_STUPEŇ_ETAPA_OBJEKT_SEKCE_ID PROFESE_PROFES E-ČÍSLO_OBSAH

KVSUPS_DPS_ET01_SO101_D.1.1_ASR-601.ZV05.02+06_KNIHA ZAMECNIK


Stupeň:

DPS

Změna:


PŮDORYS ZV05.03+07

1 : 25

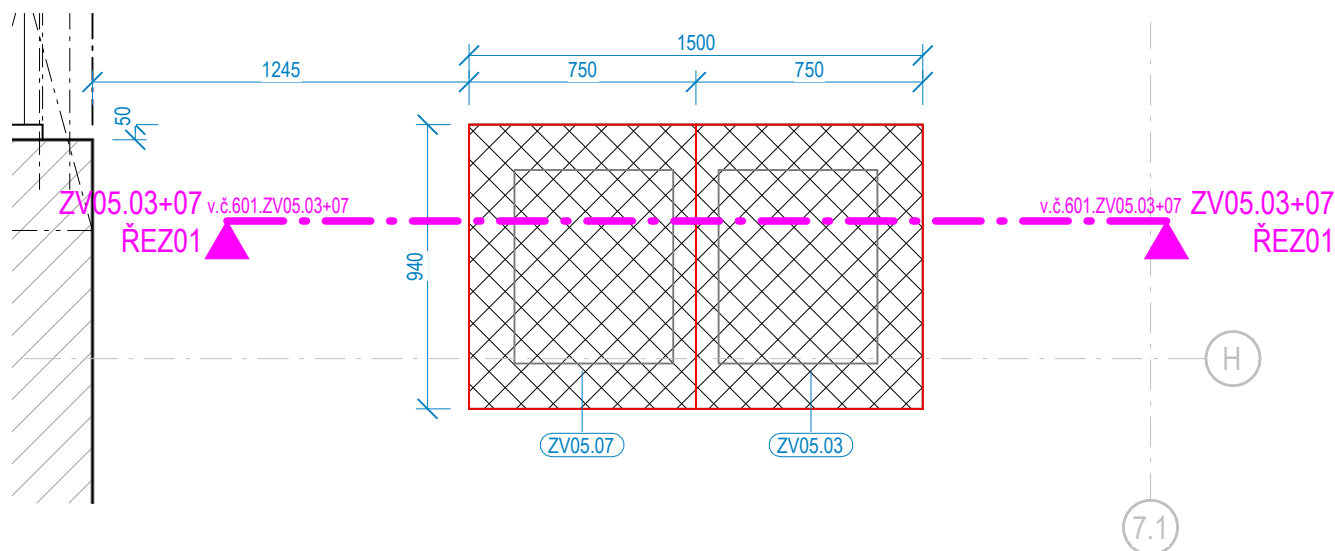

ZV05.03+07 ŘEZ01

1 : 25

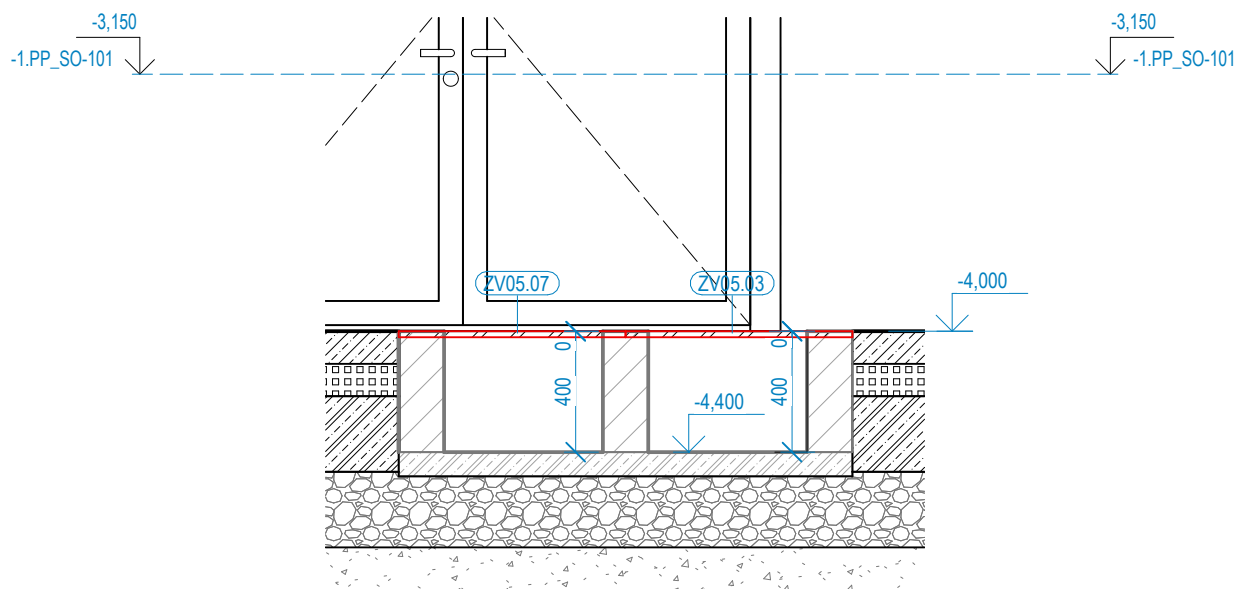

ZPRACOVATEL ČÁSTI:



Energy Benefit Centre a.s.
Křenova 438/3, 162 00 Praha 6
tel.: +420 270 003 300
e-mail: kontakt@energy-benefit.cz
internet: www.energy-benefit.cz

PROJEKT:

STŘEDNÍ UMĚLECKOPRŮMYSLOVÁ ŠKOLA KERAMICKÁ A SKLÁŘSKÁ KARLOVY VARY

ČÁST, PROFESÍ:

D.1.1 ARCHITEKTONICKO-STAVEBNÍ ŘEŠENÍ

VÝKRES:

KNIHA ZÁMEČNICKÝCH VÝROBKŮ

Stupeň:

DPS


ID PROJEKTU_STUPEŇ_ETAPA_OBJEKT_SEKCE_ID PROFESÍ_PROFESÍ-ČÍSLO_OBSAH

KVSUPS_DPS_ET01_SO101_D.1.1_ASR-601.ZV05.03+07_KNIHA ZAMECNIK

Změna:


PŮDORYS ZV05.04

1 : 25

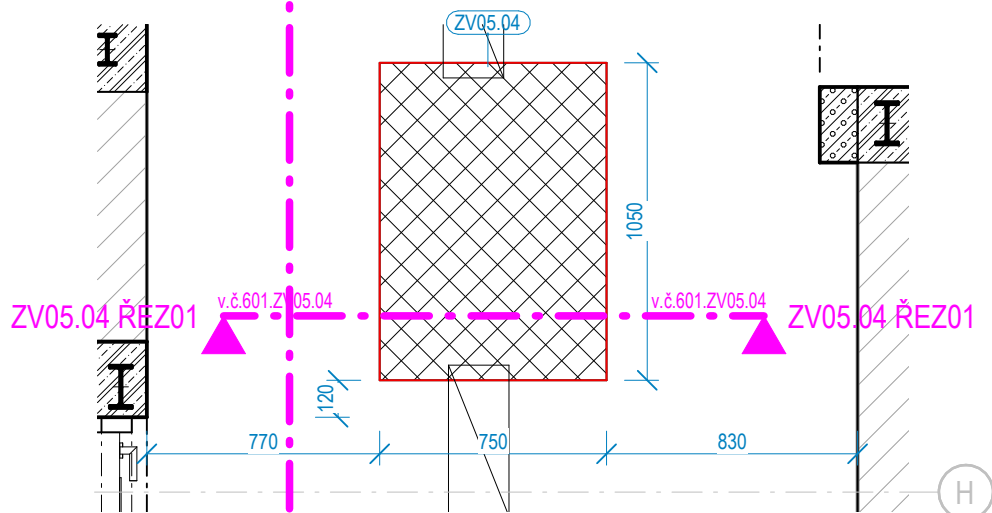

ZV05.04 ŘEZ01

1 : 25

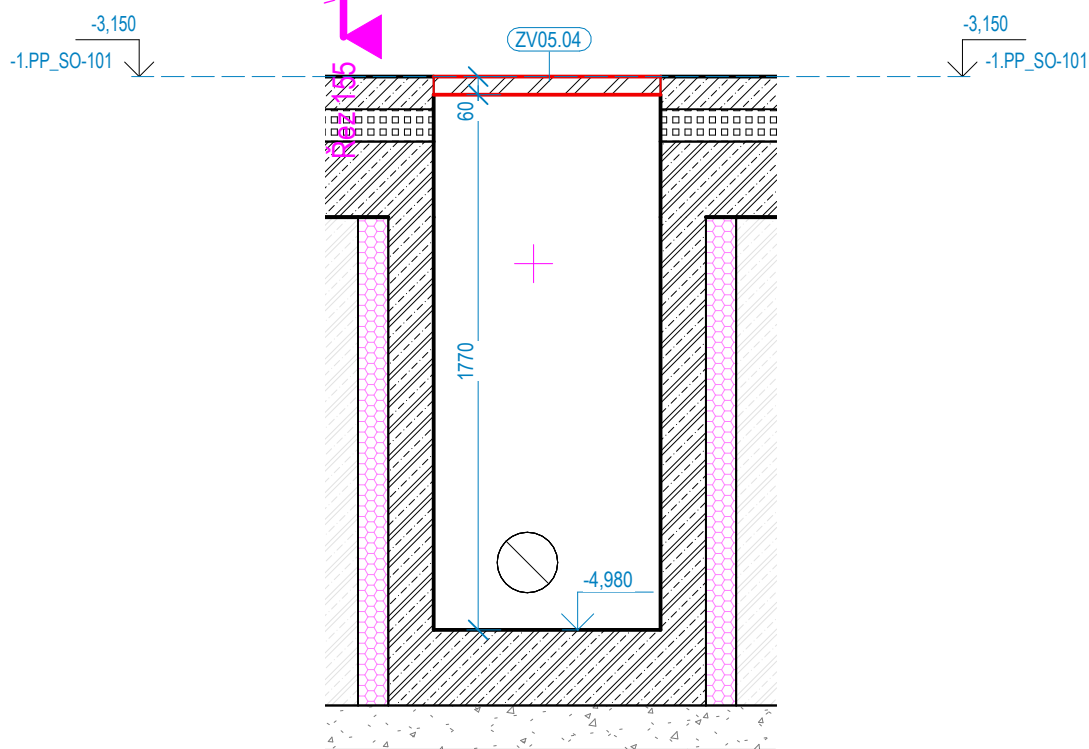

ZPRACOVATEL ČÁSTI:



Energy Benefit Centre a.s.
Křenova 438/3, 162 00 Praha 6
tel.: +420 270 003 300
e-mail: kontakt@energy-benefit.cz
internet: www.energy-benefit.cz

PROJEKT:

STŘEDNÍ UMĚLECKOPRŮMYSLOVÁ ŠKOLA KERAMICKÁ A SKLÁŘSKÁ KARLOVY VARY

ČÁST, PROFESÉ:

D.1.1 ARCHITEKTONICKO-STAVEBNÍ ŘEŠENÍ

VÝKRES:

KNIHA ZÁMEČNICKÝCH VÝROBKŮ

Stupeň:

DPS


ID PROJEKTU_STUPEŇ_ETAPA_OBJEKT_SEKCE_ID PROFESÉ_PROFESÉ-ČÍSLO_OBSAH

KVSUPS_DPS_ET01_SO101_D.1.1_ASR-601.ZV05.04_KNIHA ZAMECNIK

Změna:


PŮDORYS ZV05.05

1 : 25

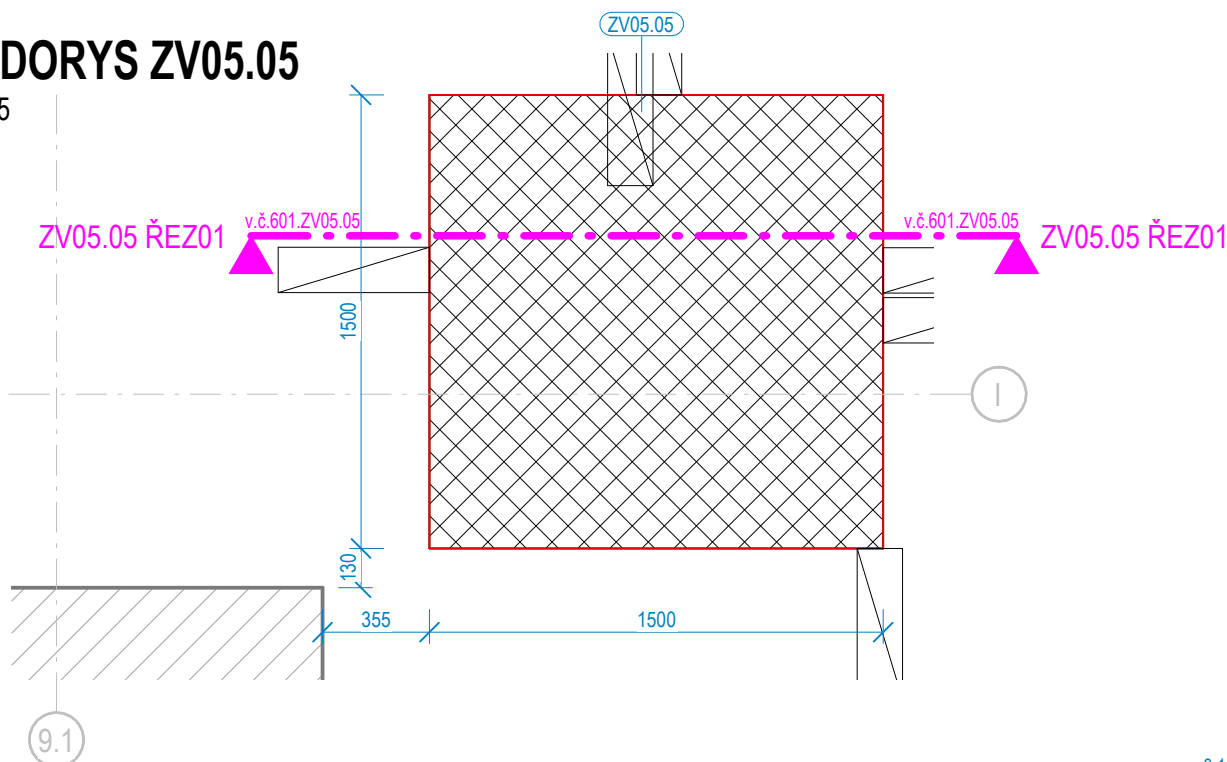

ZV05.05 ŘEZ01

1 : 25

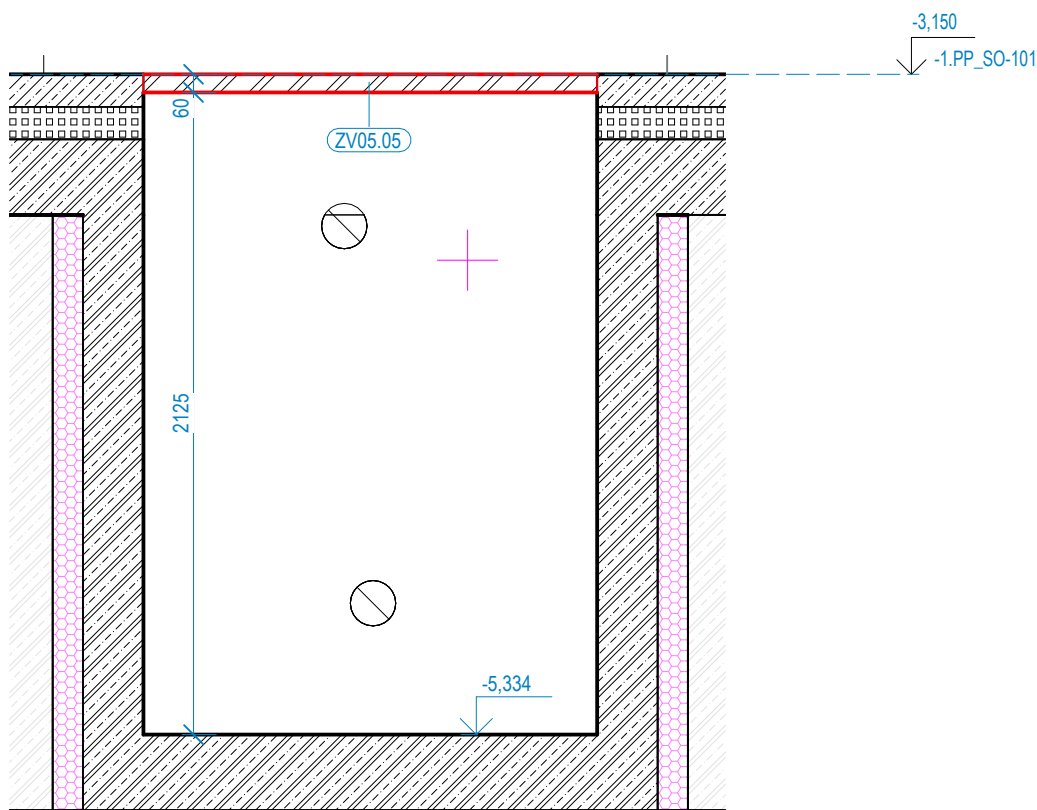

ZPRACOVATEL ČÁSTI:



Energy Benefit Centre a.s.
Křenova 438/3, 162 00 Praha 6
tel.: +420 270 003 300
e-mail: kontakt@energy-benefit.cz
internet: www.energy-benefit.cz

PROJEKT:

STŘEDNÍ UMĚLECKOPRŮMYSLOVÁ ŠKOLA KERAMICKÁ A SKLÁŘSKÁ KARLOVY VARY

ČÁST, PROFESE:

D.1.1 ARCHITEKTONICKO-STAVEBNÍ ŘEŠENÍ

VÝKRES:

KNIHA ZÁMEČNICKÝCH VÝROBKŮ

Stupeň:

DPS


ID PROJEKTU_STUPEŇ_ETAPA_OBJEKT_SEKCE_ID PROFESE_PROFESÉ-ČÍSLO_OBSAH

KVSUPS_DPS_ET01_SO101_D.1.1_ASR-601.ZV05.05_KNIHA ZAMECNIK

Změna:


ZV05.08 ŘEZ01

1 : 25

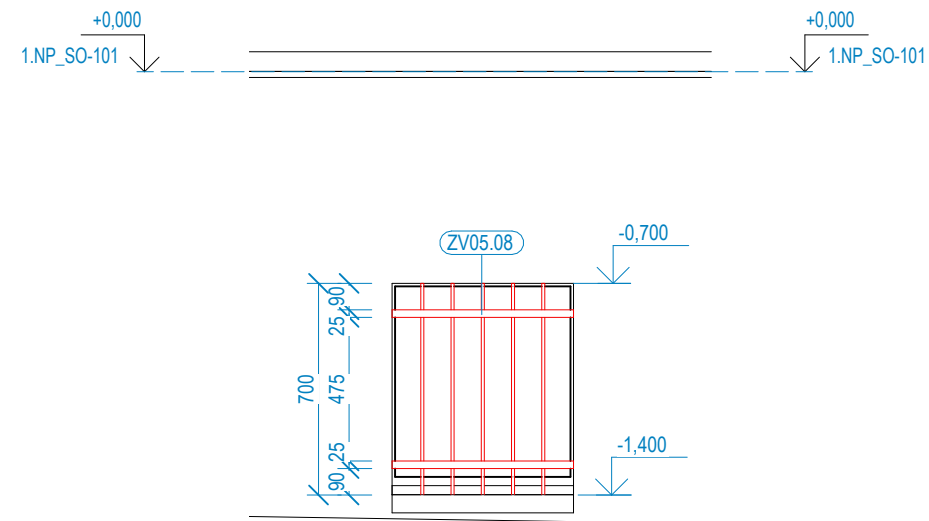


ZV05.08 ŘEZ02

1 : 25

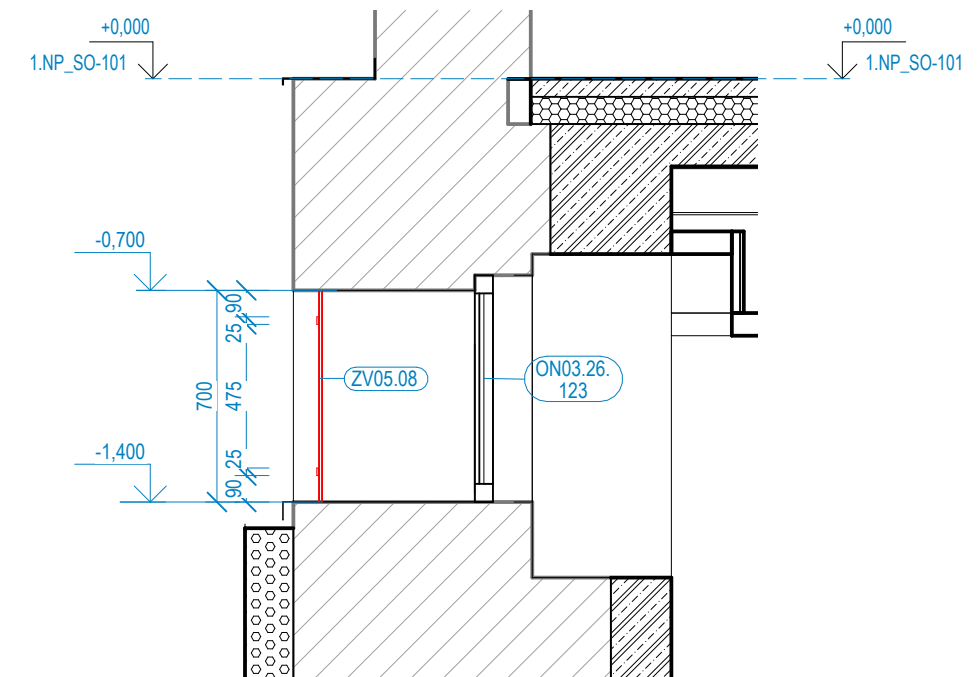

PŮDORYS ZV05.08

1 : 25

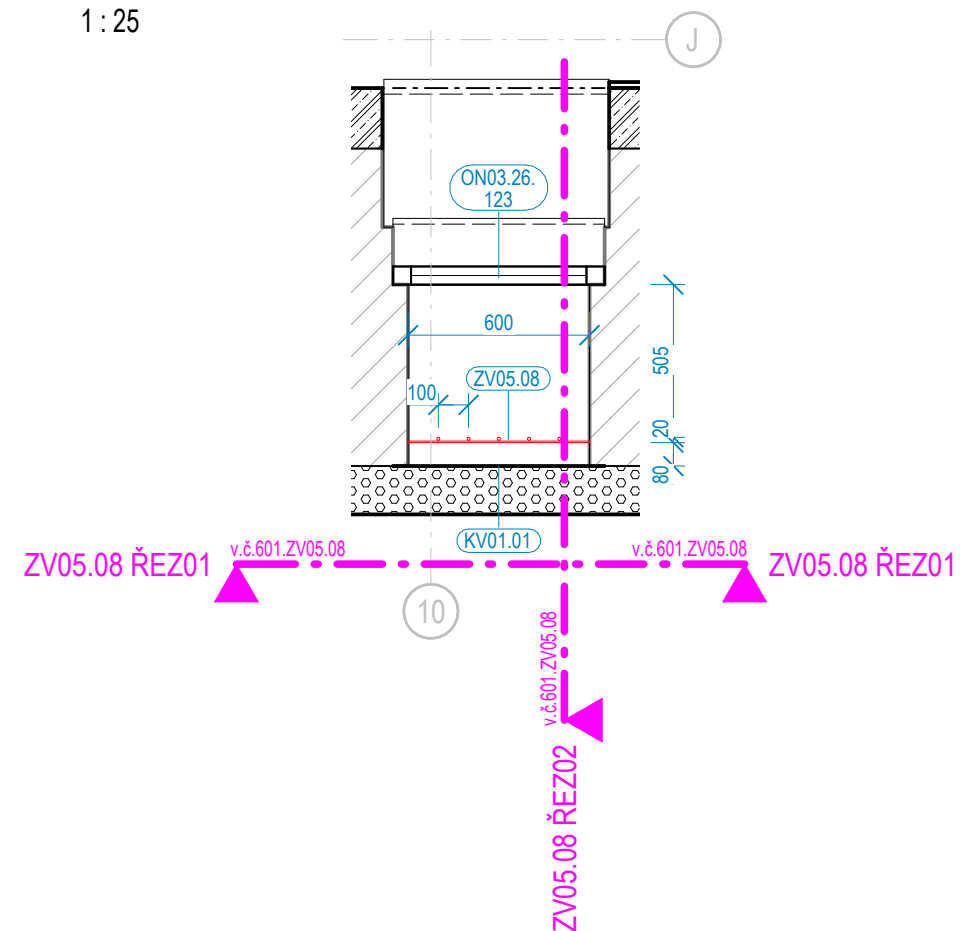

ZPRACOVATEL ČÁSTI:



Energy Benefit Centre a.s.
Křenova 438/3, 162 00 Praha 6
tel.: +420 270 003 300
e-mail: kontakt@energy-benefit.cz
internet: www.energy-benefit.cz

PROJEKT:

STŘEDNÍ UMĚLECKOPRŮMYSL OVÁ ŠKOLA KERAMICKÁ A SKLÁŘSKÁ KARLOVY VARY

ČÁST, PROFESE:

D.1.1 ARCHITEKTONICKO-STAVEBNÍ ŘEŠENÍ

VÝKRES:

KNIHA ZÁMEČNICKÝCH VÝROBKŮ

ID PROJEKTU_STUPEŇ_ETAPA_OBJEKT_SEKCE_ID PROFESE_PROFES E-ČÍSLO_OBSAH

KVSUPS_DPS_ET01_SO101_D.1.1_ASR-601.ZV05.08_KNIHA ZAMECNIK


Stupeň:

DPS

Změna:


PŮDORYS ZV05.09

1 : 25

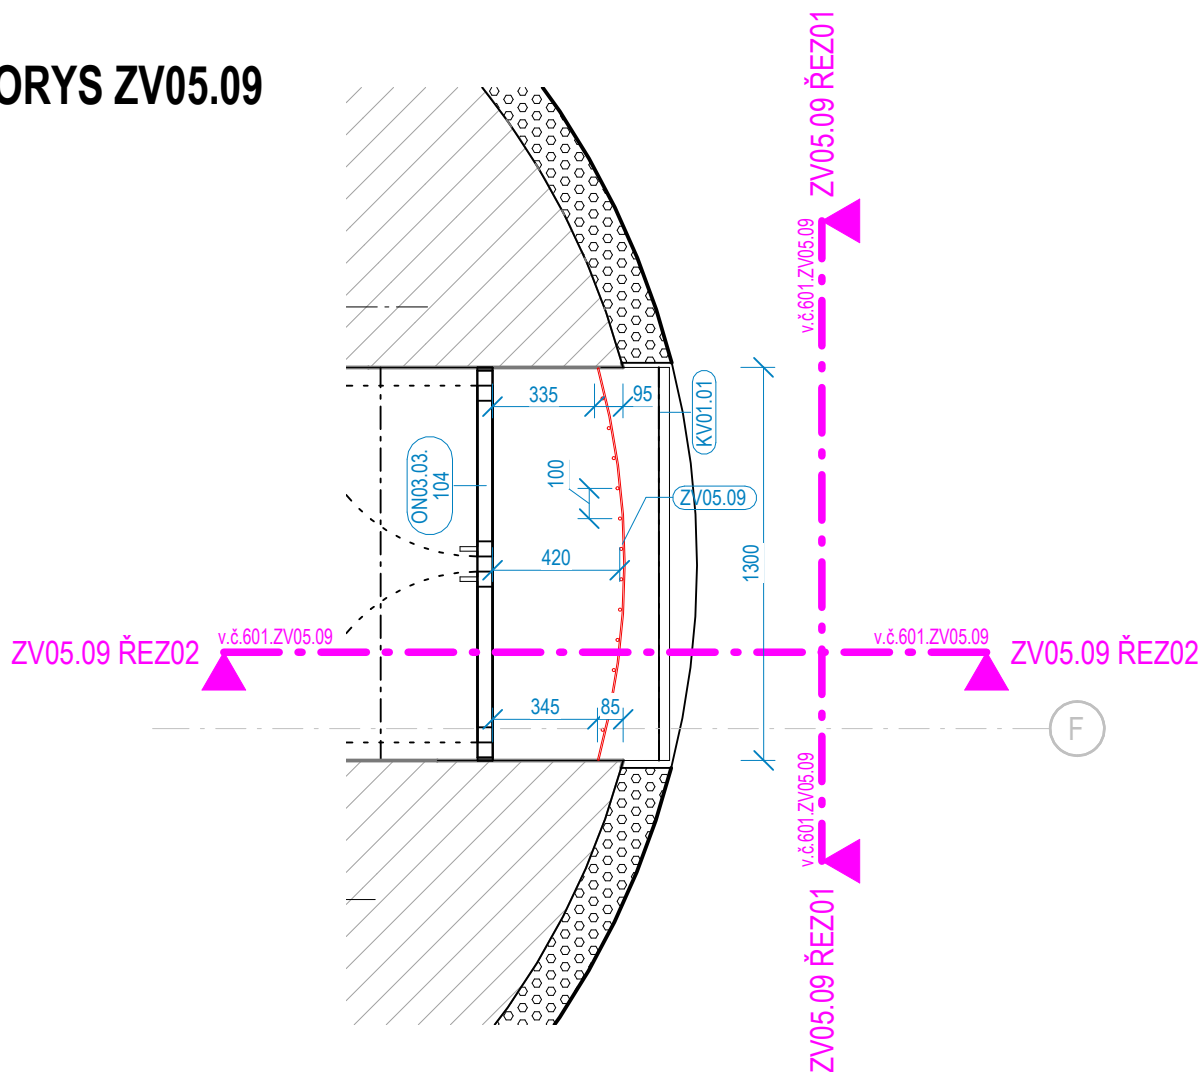


ZV05.09 ŘEZ01

1 : 25

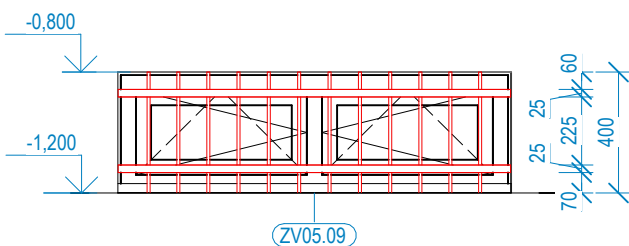

ZV05.09 ŘEZ02

1 : 25

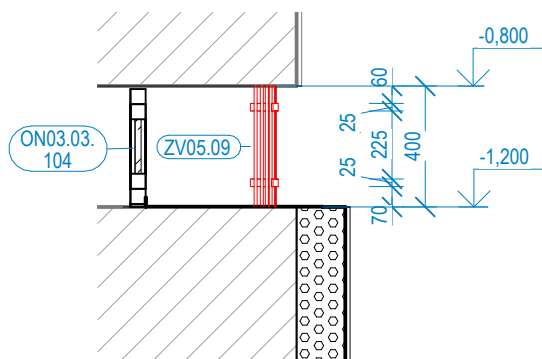

ZPRACOVATEL ČÁSTI:



Energy Benefit Centre a.s.
Křenova 438/3, 162 00 Praha 6
tel.: +420 270 003 300
e-mail: kontakt@energy-benefit.cz
internet: www.energy-benefit.cz

PROJEKT:

STŘEDNÍ UMĚLECKOPRŮMYSLOVÁ ŠKOLA KERAMICKÁ A SKLÁŘSKÁ KARLOVY VARY

ČÁST, PROFESE:

D.1.1 ARCHITEKTONICKO-STAVEBNÍ ŘEŠENÍ

VÝKRES:

KNIHA ZÁMEČNICKÝCH VÝROBKŮ

Stupeň:

DPS


ID PROJEKTU_STUPEŇ_ETAPA_OBJEKT_SEKCE_ID PROFESE_PROFESÉ-ČÍSLO_OBSAH

KVSUPS_DPS_ET01_SO101_D.1.1_ASR-601.ZV05.09_KNIHA ZAMECNIK

Změna:


PŮDORYS ZV05.10

1 : 25

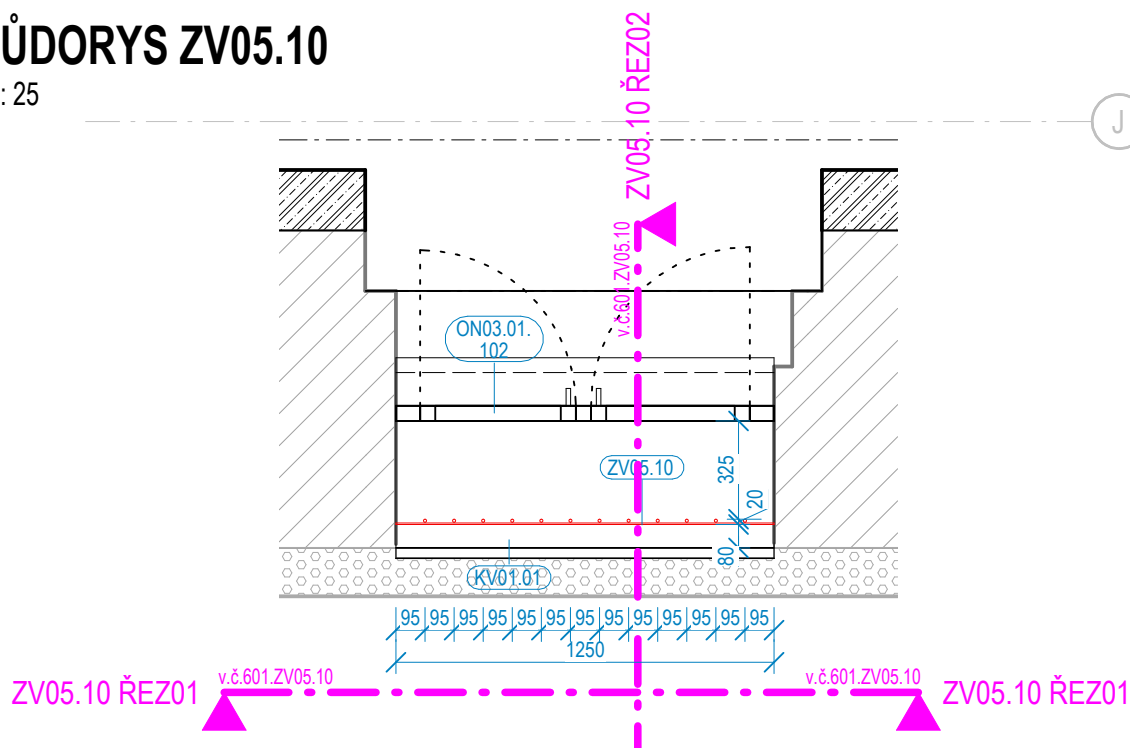


ZV05.10 ŘEZ01

1 : 25

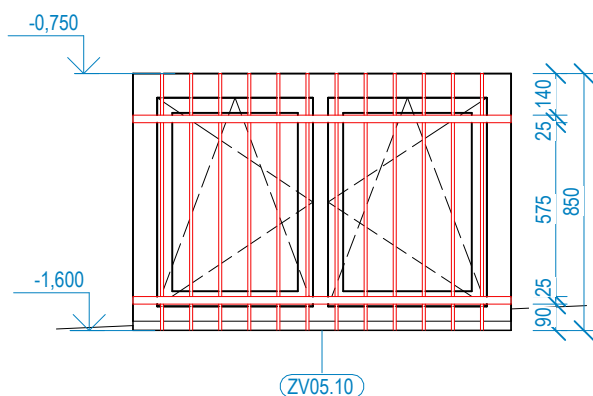

ZV05.10 ŘEZ02

1 : 25

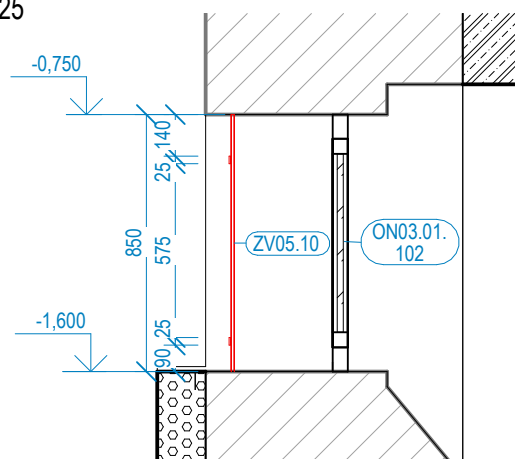

ZPRACOVATEL ČÁSTI:



Energy Benefit Centre a.s.
Křenova 438/3, 162 00 Praha 6
tel.: +420 270 003 300
e-mail: kontakt@energy-benefit.cz
internet: www.energy-benefit.cz

PROJEKT:

STŘEDNÍ UMĚLECKOPRŮMYSLOVÁ ŠKOLA KERAMICKÁ A SKLÁŘSKÁ KARLOVY VARY

ČÁST, PROFESE:

D.1.1 ARCHITEKTONICKO-STAVEBNÍ ŘEŠENÍ

VÝKRES:

KNIHA ZÁMEČNICKÝCH VÝROBKŮ

Stupeň:

DPS


ID PROJEKTU_STUPEŇ_ETAPA_OBJEKT_SEKCE_ID PROFESE_PROFESÉ-ČÍSLO_OBSAH

KVSUPS_DPS_ET01_SO101_D.1.1_ASR-601.ZV05.10_KNIHA ZAMECNIK

Změna:


PŮDORYS ZV05.11

1 : 25

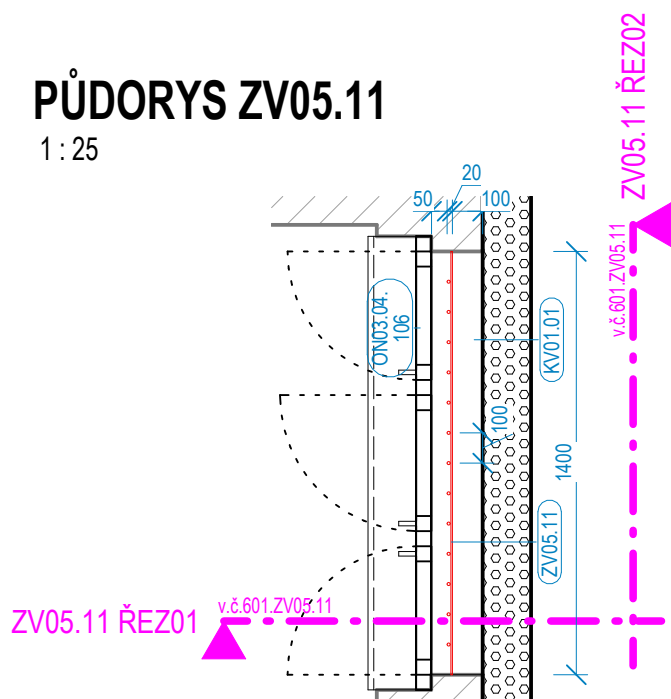


ZV05.11 ŘEZ01

1 : 10

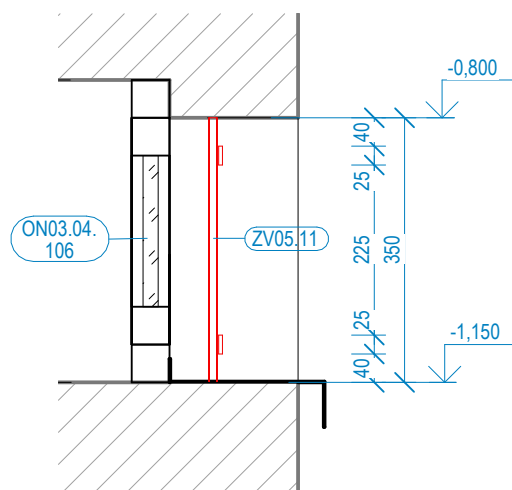

ZV05.11 ŘEZ02

1 : 10

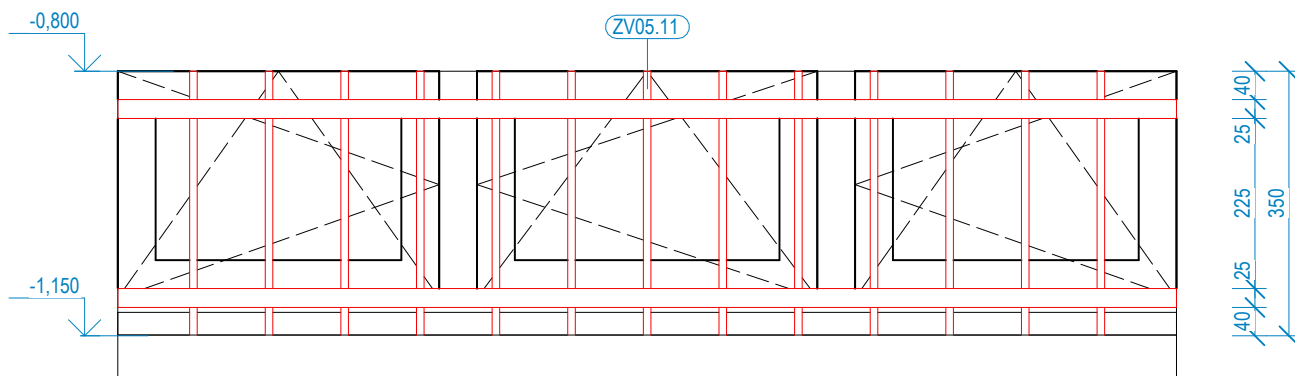

ZPRACOVATEL ČÁSTI:



Energy Benefit Centre a.s.
Křenova 438/3, 162 00 Praha 6
tel.: +420 270 003 300
e-mail: kontakt@energy-benefit.cz
internet: www.energy-benefit.cz

PROJEKT:

STŘEDNÍ UMĚLECKOPRŮMYSLOVÁ ŠKOLA KERAMICKÁ A SKLÁŘSKÁ KARLOVY VARY

ČÁST, PROFESE:

D.1.1 ARCHITEKTONICKO-STAVEBNÍ ŘEŠENÍ

VÝKRES:

KNIHA ZÁMEČNICKÝCH VÝROBKŮ

Stupeň:

DPS


ID PROJEKTU_STUPEŇ_ETAPA_OBJEKT_SEKCE_ID PROFESE_PROFESÉ-ČÍSLO_OBSAH

KVSUPS_DPS_ET01_SO101_D.1.1_ASR-601.ZV05.11_KNIHA ZAMECNIK

Změna:


PŮDORYS ZV05.12

1 : 25

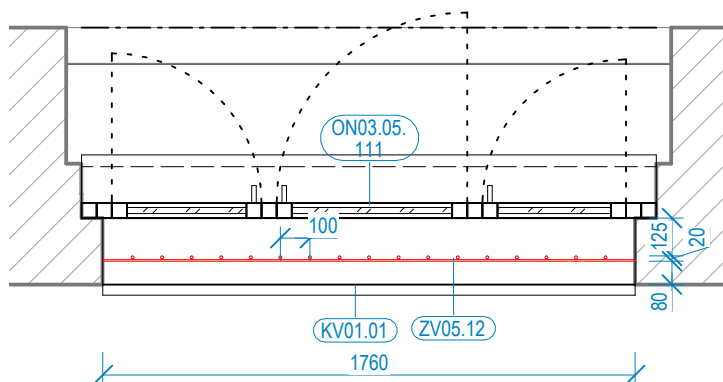


ZV05.12 ŘEZ01

1 : 25

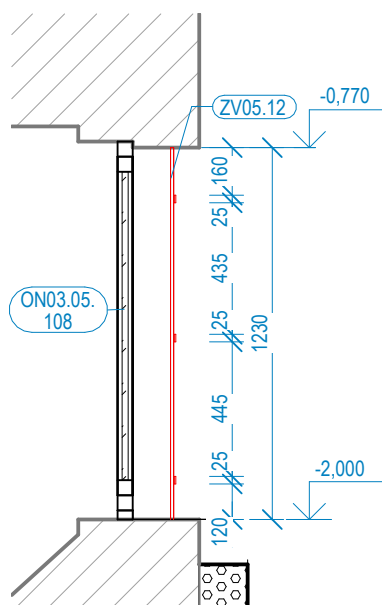

ZV05.12 ŘEZ02

1 : 25

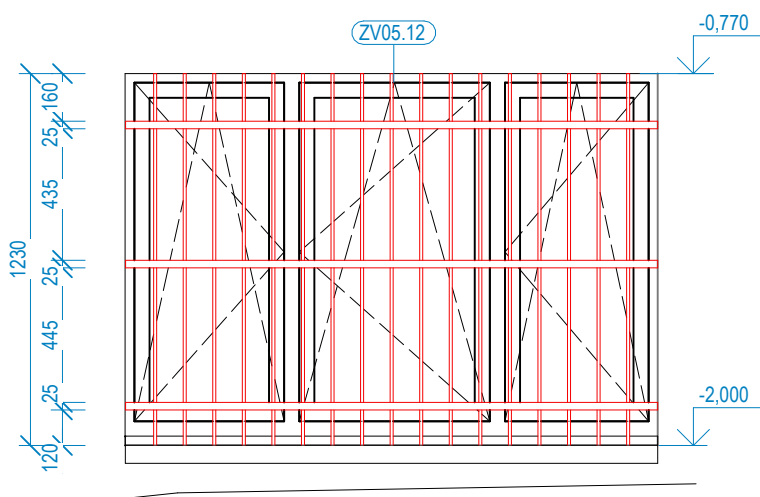

ZPRACOVATEL ČÁSTI:



Energy Benefit Centre a.s.
Křenova 438/3, 162 00 Praha 6
tel.: +420 270 003 300
e-mail: kontakt@energy-benefit.cz
internet: www.energy-benefit.cz

PROJEKT:

STŘEDNÍ UMĚLECKOPRŮMYSLOVÁ ŠKOLA KERAMICKÁ A SKLÁŘSKÁ KARLOVY VARY

ČÁST, PROFESE:

D.1.1 ARCHITEKTONICKO-STAVEBNÍ ŘEŠENÍ

VÝKRES:

KNIHA ZÁMEČNICKÝCH VÝROBKŮ

Stupeň:

DPS

ID PROJEKTU_STUPEŇ_ETAPA_OBJEKT_SEKCE_ID PROFESE_PROFESSE-ČÍSLO_OBSAH

KVSUPS_DPS_ET01_SO101_D.1.1_ASR-601.ZV05.12_KNIHA ZAMECNIK

Změna: