

HLAVNÍ PROJEKTANT:



Energy Benefit Centre a.s.
Křenova 438/3, 162 00 Praha 6
tel.: +420 270 003 300
e-mail: kontakt@energy-benefit.cz
internet: www.energy-benefit.cz

Hlavní projektant
Ing. Libor Truhelka
Zástupce hlavního projektanta
Ing. Miroslav Zyma

AUTOR ARCHITEKT. STUDIE, UMĚLECKÝ GARANT:



Petr Hájek ARCHITEKTI, s.r.o.
Grafická 20, 150 00 Praha 5
internet: www.hajekarchitekti.cz

Hlavní architekt
prof. Ing. Mgr. akad. arch. Petr Hájek

ZPRACOVATEL ČÁSTI:



Energy Benefit Centre a.s.
Křenova 438/3, 162 00 Praha 6
tel.: +420 270 003 300
e-mail: kontakt@energy-benefit.cz
internet: www.energy-benefit.cz

Vypracoval:
A. Zhaludkou, V. Rakhmanov, M.Kec,
H. Cyrusová Hrubá

Zodpovědný projektant
Ing. Miroslav Zyma

STAVEBNÍK:

Karlovarský kraj
Závodní 353/88, 360 06 Karlovy Vary, IČ: 70891168

razítko a podpis

PROJEKT:

**STŘEDNÍ UMĚLECKOPRŮMYSL OVÁ ŠKOLA KERAMICKÁ A SKLÁŘSKÁ
KARLOVY VARY**

Zakázkové číslo:

220055

Paré:

Datum:

27.08.2024

MÍSTO STAVBY: Nám. 17. listopadu 710/12, Karlovy Vary – Rybáře, č. p.: 394/1 až 394/3, 395/1 až 395/5, 396, 397

ETAPA - OBJEKT:

ET01 - SO102 NOVÁ BUDOVA ŠKOLY

Stupeň:

DPS

ČÁST, PROFESE:

D.1.1 ARCHITEKTONICKO-STAVEBNÍ ŘEŠENÍ

VÝKRES:

KNIHA ZÁMEČNICKÝCH VÝROBKŮ ET01

Měřítko:

ID PROJEKTU_STUPEŇ_ETAPA_OBJEKT_SEKCE_ID PROFESE_PROFES E-ČÍSLO_OBSAH

KVSUPS_DPS_ET01_SO102_D.1.1_ASR-601_KNIHA ZAMECNIK

Změna:

z00

SYSTÉM IDENTIFIKACE ZÁMEČNICKÝCH VÝROBKŮ

IDENTIFIKACE SE SKLADÁ ZE 3 PARAMETRŮ

1. KÓD SESTAVY - základní rozř. řídění (kategorie) zámečnických výrobků

- ZV01 Zábradlí a madla
- ZV02 Pomocné konstrukce
- ZV03 Pomocná schodiště
- ZV04 Žebříky a stupadla
- ZV05 Ostatní zámečnické výrobky

2. OZNAČENÍ TYPU - definuje typ v rámci kategorie

dvojciferné číslo např. 01

3. OZNAČENÍ TYPU - INSTANCE - pokud pro jednoznačnou identifikaci nestačí Označení typu

trojciferné číslo např. 001

VÝSLEDNÁ IDENTIFIKACE
např. ZV01.01.001

SPECIFIKACE

Specifikace jsou uvedeny v samostatném dokumentu. Ve výpisech prvků je uveden specifikační kód, pod kterým je možné specifikaci v tomto dokumentu dohledat.

ZV - TYPY ZÁMEČNICKÝCH VÝROBKŮ - CELKOVÝ PŘEHLED ET01 (rvt Multikategorie)

Kód sestavy	Označení typu	Typ
ZV01	01	Madlo schodiště byt školníka
ZV01	02	Madlo schodiště vstup Sokolovská
ZV01	03	Zábradlí prosklené - schodiště ě galerie
ZV01	04	Zábradlí prosklené - malá tribuna
ZV01	05	Zábradlí venkovní rampa u fasady
ZV01	06	Madlo rampa do 1PP u op ěrné stěny
ZV01	07	Zábradlí - vstup do t ělocviěny 1PP
ZV01	08	Zábradlí podesty do ěasněho toěitěho schodiště
ZV01	09	Zábradlí prosklené - byt školníka
ZV01	10	Zábradlí prosklené - fotoateliěr
ZV01	11	Zábradlí prosklené - galerie
ZV01	12	Zábradlí prosklené - pojiězená st ěcha
ZV01	13	Zábradlí prosklené - rampa do 1PP
ZV01	14	Zábradlí prosklené - terasa kavárny
ZV01	15	Zábradlí prosklené - t ělocviěna horní ěást tribuny
ZV01	16	Zábradlí prosklené - t ělocviěna spodní ěást tribuny
ZV01	17	Zábradlí strojovna 1PP
ZV01	18	Zábradlí prosklené - schodiště ě na terasu u jiěního schodiště
ZV01	19	Zábradlí prosklené vstup Sokolovská
ZV01	20	Madlo toěitěho schodiště
ZV01	21	Bezbariěrově sklen ěné zábradlí
ZV01	22	Zábradlí do ěasně
ZV01	24	Madlo 4NP
ZV01	25	Madlo rampa do 1PP B0142
ZV01	26	Zábradlí do ěasně Lavka
ZV02	01	Ocelová konstrukce podlahy rozvodna VN 2.PP
ZV02	02	Ocelová konstrukce podlahy skladu 4.NP
ZV03	01	Schodiště doěasně v rámci etapy 1 vnitřní
ZV03	02	Schodiště ve strojovně 2NP
ZV04	01	Ěbřík schodiště u stávající budovy 4.NP
ZV04	02	Ěbřík schodiště na chodbě 4.NP
ZV04	03	Ěbřík na konstrukci roštu B405
ZV04	04	Ěbřík na konstrukci roštu - chodba 4NP
ZV04	05	Stupadlový ěb řík
ZV05	01	Instalaění zăkryt 1000x200x3400
ZV05	03	Instalaění zăkryt 1900x200x3400
ZV05	04	Lavice venkovní h řiště Šířka 780, Výška 500
ZV05	05	Lávka údrěby oken t ělocviěna Výška 3100, Hloubka 305
ZV05	06	Poklop 600x600
ZV05	07	Zăkryt odvětrání tělocviěna 2820x1010
ZV05	08	<různě>
ZV05	09	Atikový sloupek
ZV05	10	Dřevěná tyě s výstrahou
ZV05	11	Dělící pletivo rozvodna
ZV05	12	Kotva fasády hlavní vstup
ZV05	13	Ocel_portal_L_vstup
ZV05	14	Kotva_pro_svislé_p říěle_vstup
ZV05	15	Instalaění zăkryt rozvaděě 600x300(h)
ZV05	16	Instalaění zăkryt rozvaděě 600x1410(h)
ZV05	17	1230x2220, Rame ěek v ochranně sítí
ZV05	18	Instalaění zăkryt rozvaděě 750x750(h)

Celkový souěet: 188

ZV01 - ZÁBRADLÍ A MADLA ET01 (rvt Zábradlí)

Kód sestavy	Označení typu	Označení typu - instance	Typ	Délka	Délka vykazovaná	Počet	Hmotnost bm	Specifikace - typ	Specifikace - instance
ZV01	01	nd	Madlo schodiště byt školníka		8,1 m	1	3,13 kg/m	SPZV01.01	nd
ZV01	02	nd	Madlo schodiště vstup Sokolovská		4,03 m	1	2,50 kg/m	SPZV01.02	nd
ZV01	03	nd	Zábradlí prosklené - schodiště galerie		20,37 m	1		SPZV01.03	nd
ZV01	04	nd	Zábradlí prosklené - malá tribuna		2,863 m	1		SPZV01.04	nd
ZV01	07	nd	Zábradlí - vstup do tělocvičny 1PP	5,865 m		1	23,15 kg/m	SPZV01.07	nd
ZV01	08	nd	Zábradlí podesty do časného točitého schodiště	1,629 m		1	23,15 kg/m	SPZV01.08	nd
ZV01	09	nd	Zábradlí prosklené - byt školníka	3,078 m		1		SPZV01.09	nd
ZV01	10	nd	Zábradlí prosklené - fotoateliér	7,66 m		1		SPZV01.10	nd
ZV01	11	nd	Zábradlí prosklené - galerie	14,444 m		1		SPZV01.11	nd
ZV01	12	nd	Zábradlí prosklené - pojiždená střeška	1,527 m		1		SPZV01.12	nd
ZV01	12	nd	Zábradlí prosklené - pojiždená střeška	5,958 m		1		SPZV01.12	nd
ZV01	13	nd	Zábradlí prosklené - rampa do 1PP	21,157 m		1		SPZV01.13	nd
ZV01	14	nd	Zábradlí prosklené - terasa kavárny	12,589 m		1		SPZV01.14	nd
ZV01	15	nd	Zábradlí prosklené - tělocvična horní část tribuny	7,02 m		1		SPZV01.15	nd
ZV01	15	nd	Zábradlí prosklené - tělocvična horní část tribuny	11,78 m		1		SPZV01.15	nd
ZV01	16	nd	Zábradlí prosklené - tělocvična spodní část tribuny	22,515 m		1		SPZV01.16	nd
ZV01	17	nd	Zábradlí strojovna 1PP	3,118 m		1	26,34 kg/m	SPZV01.17	nd
ZV01	18	nd	Zábradlí prosklené - schodiště na terasu u jižního schodiště		2,67 m	1		SPZV01.18	nd
ZV01	19	nd	Zábradlí prosklené vstup Sokolovská		7,3 m	1		SPZV01.19	nd
ZV01	20	nd	Madlo točitého schodiště	15,004 m		1	3,50 kg/m	SPZV01.20	nd
ZV01	20	nd	Madlo točitého schodiště	6,471 m		1	3,50 kg/m	SPZV01.20	nd
ZV01	20	nd	Madlo točitého schodiště	15,318 m		1	3,50 kg/m	SPZV01.20	nd
ZV01	20	nd	Madlo točitého schodiště	6,229 m		1	3,50 kg/m	SPZV01.20	nd
ZV01	20	nd	Madlo točitého schodiště	15,318 m		1	3,50 kg/m	SPZV01.20	nd
ZV01	20	nd	Madlo točitého schodiště	6,229 m		1	3,50 kg/m	SPZV01.20	nd
ZV01	20	nd	Madlo točitého schodiště	15,318 m		1	3,50 kg/m	SPZV01.20	nd
ZV01	20	nd	Madlo točitého schodiště	6,058 m		1	3,50 kg/m	SPZV01.20	nd
ZV01	20	nd	Madlo točitého schodiště	12,286 m		1	3,50 kg/m	SPZV01.20	nd
ZV01	20	nd	Madlo točitého schodiště	5,889 m		1	3,50 kg/m	SPZV01.20	nd
ZV01	20	nd	Madlo točitého schodiště	12,6 m		1	3,50 kg/m	SPZV01.20	nd
ZV01	20	nd	Madlo točitého schodiště	6,22 m		1	3,50 kg/m	SPZV01.20	nd
ZV01	20	nd	Madlo točitého schodiště	12,52 m		1	3,50 kg/m	SPZV01.20	nd
ZV01	20	nd	Madlo točitého schodiště	6,699 m		1	3,50 kg/m	SPZV01.20	nd
ZV01	21	nd	Bezbariérové skleněné zábradlí		11,46 m	1		SPZV01.21	nd
ZV01	24	nd	Madlo 4NP		0,93 m	1	3,13 kg/m	SPZV01.24	nd
ZV01	24	nd	Madlo 4NP		0,93 m	1	3,13 kg/m	SPZV01.24	nd

Celkový součet: 36


ZV01 - ZÁBRADLÍ ET01 (rvt Obecné modely)

Kód sestavy	Označení typu	Označení typu - instance	Typ	Délka vykazovaná	Počet	Hmotnost bm	Specifikace - typ	Specifikace - instance
ZV01	05	nd	Zábradlí venkovní rampa u fasády	16,85	1	17,00 kg/m	SPZV01.05	nd
ZV01	06	nd	Madlo rampa do 1PP u opěrné stěny	16,85	1	25,00 kg/m	SPZV01.06	nd
ZV01	22	nd	Zábradlí dočasné	2,5	1		SPZV01.22	nd
ZV01	22	nd	Zábradlí dočasné	2,5	1		SPZV01.22	nd
ZV01	22	nd	Zábradlí dočasné	2,5	1		SPZV01.22	nd
ZV01	22	nd	Zábradlí dočasné	1,982	1		SPZV01.22	nd
ZV01	22	nd	Zábradlí dočasné	2,5	1		SPZV01.22	nd
ZV01	25	nd	Madlo rampa do 1PP B0142	16,85	1		SPZV01.25	nd
ZV01	25	nd	Madlo rampa do 1PP B0142	16,85	1		SPZV01.25	nd
ZV01	26	nd	Zábradlí dočasné_Lavka	0,53	1		SPZV01.26	nd
ZV01	26	nd	Zábradlí dočasné_Lavka	0,53	1		SPZV01.26	nd
ZV01	26	nd	Zábradlí dočasné_Lavka	0,53	1		SPZV01.26	nd
ZV01	26	nd	Zábradlí dočasné_Lavka	0,53	1		SPZV01.26	nd
ZV01	26	nd	Zábradlí dočasné_Lavka	0,53	1		SPZV01.26	nd
ZV01	26	nd	Zábradlí dočasné_Lavka	0,53	1		SPZV01.26	nd

Celkový součet: 15


PŮDORYS ZV01.01

1 : 25

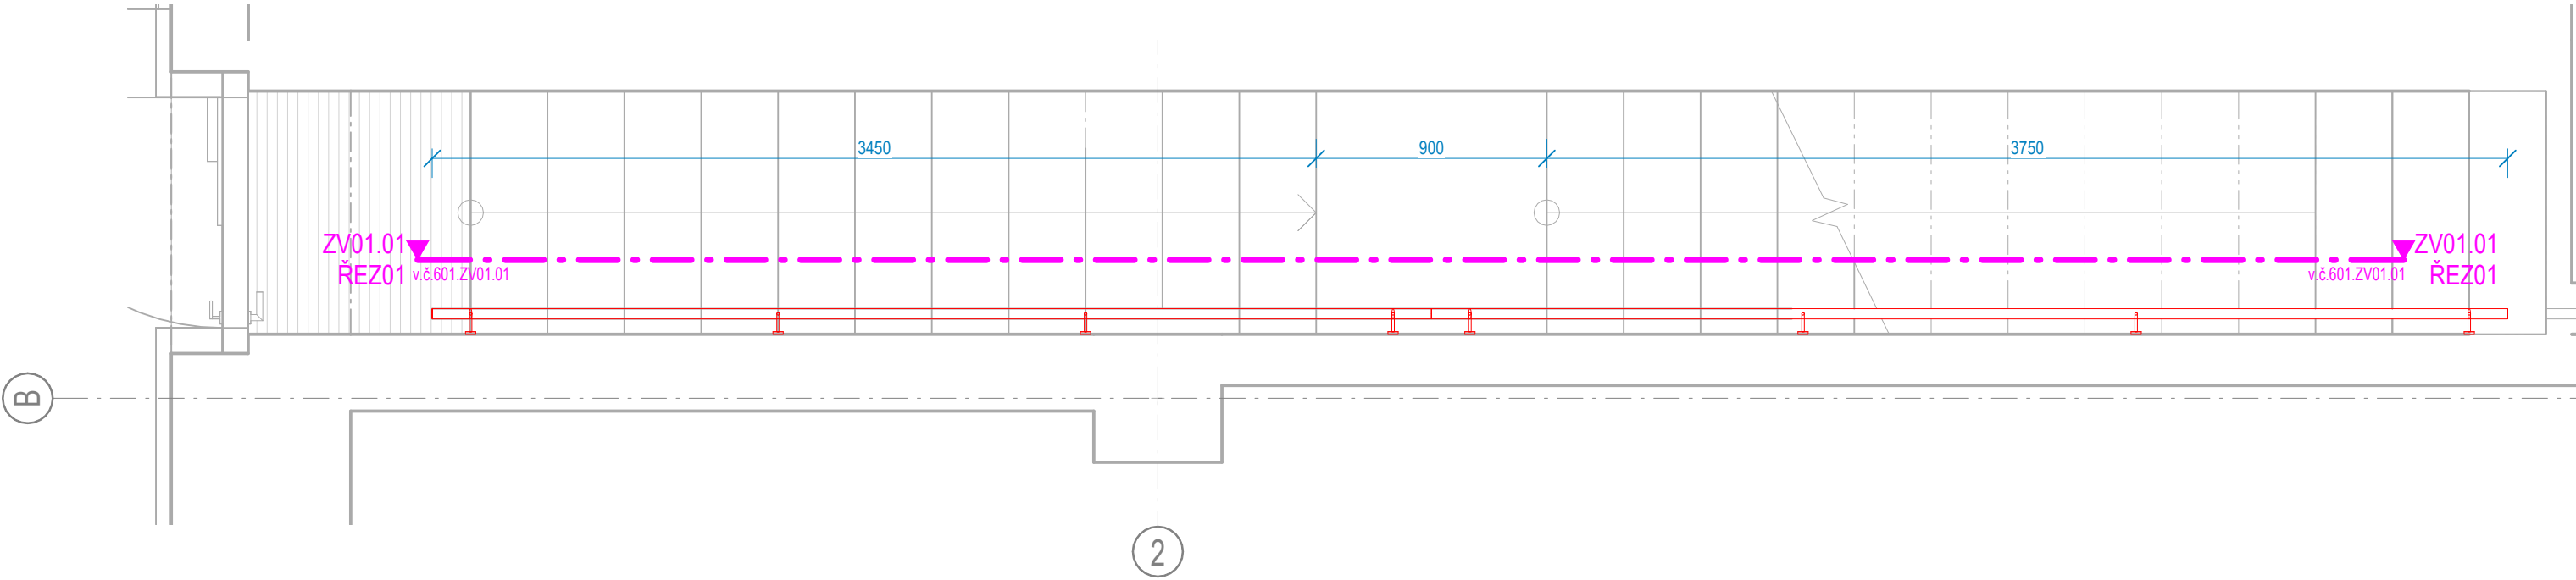


ZV01.01 ŘEZ01

1 : 50

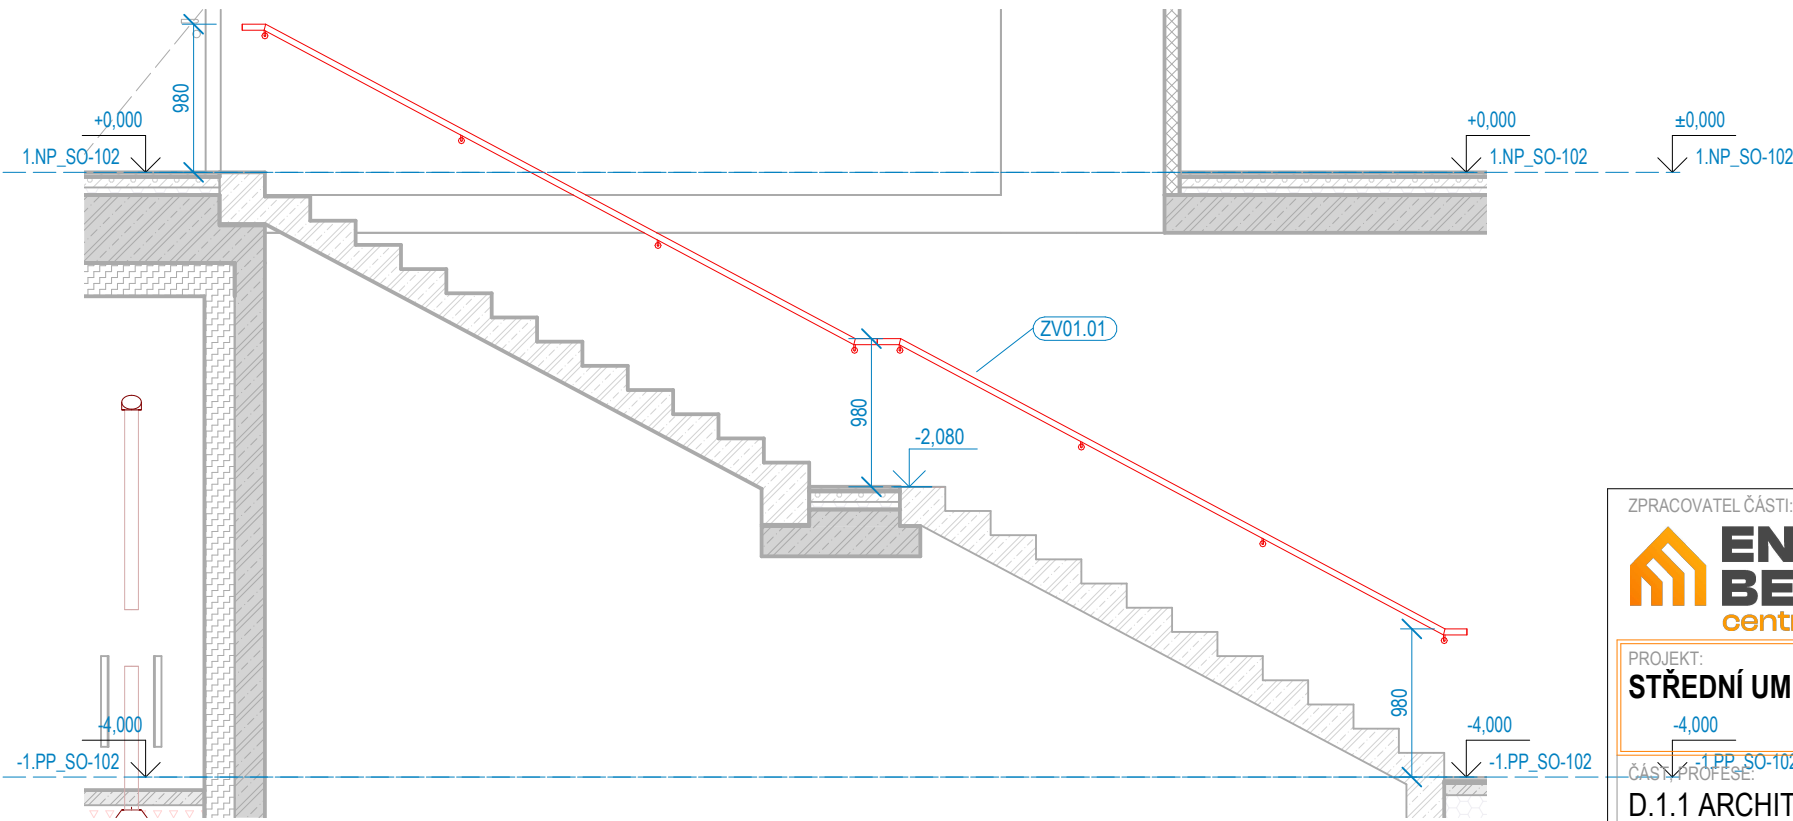

ZPRACOVATEL ČÁSTI:



**ENERGY
BENEFIT**
centre

Energy Benefit Centre a.s.
Křenova 438/3, 162 00 Praha 6
tel.: +420 270 003 300
e-mail: kontakt@energy-benefit.cz
internet: www.energy-benefit.cz

PROJEKT:

STŘEDNÍ UMĚLECKOPRŮMYSLOVÁ ŠKOLA KERAMICKÁ A SKLÁŘSKÁ KARLOVY VARY

ČÁST: PROFES:

D.1.1 ARCHITEKTONICKO-STAVEBNÍ ŘEŠENÍ

VÝKRES:

KNIHA ZÁMEČNICKÝCH VÝROBKŮ ET01

ID PROJEKTU_STUPEŇ_ETAPA_OBJEKT_SEKCE_ID_PROFESÉ_PROFESÉ-ČÍSLO_OBSAH

KVSUPS_DPS_ET01_SO102_D.1.1_ASR-601.ZV01.01

Stupeň:


DPS

Změna:

z00


PŮDORYS ZV01.02

1 : 25

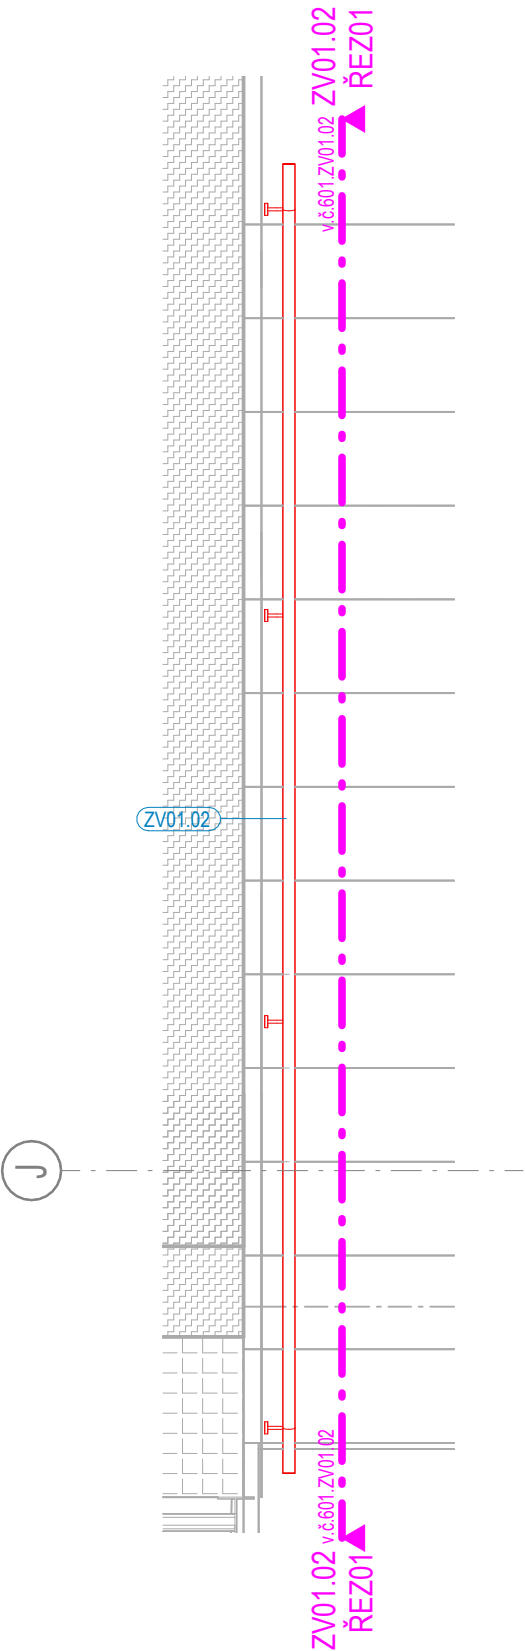

ZV01.02 ŘEZ01

1 : 25

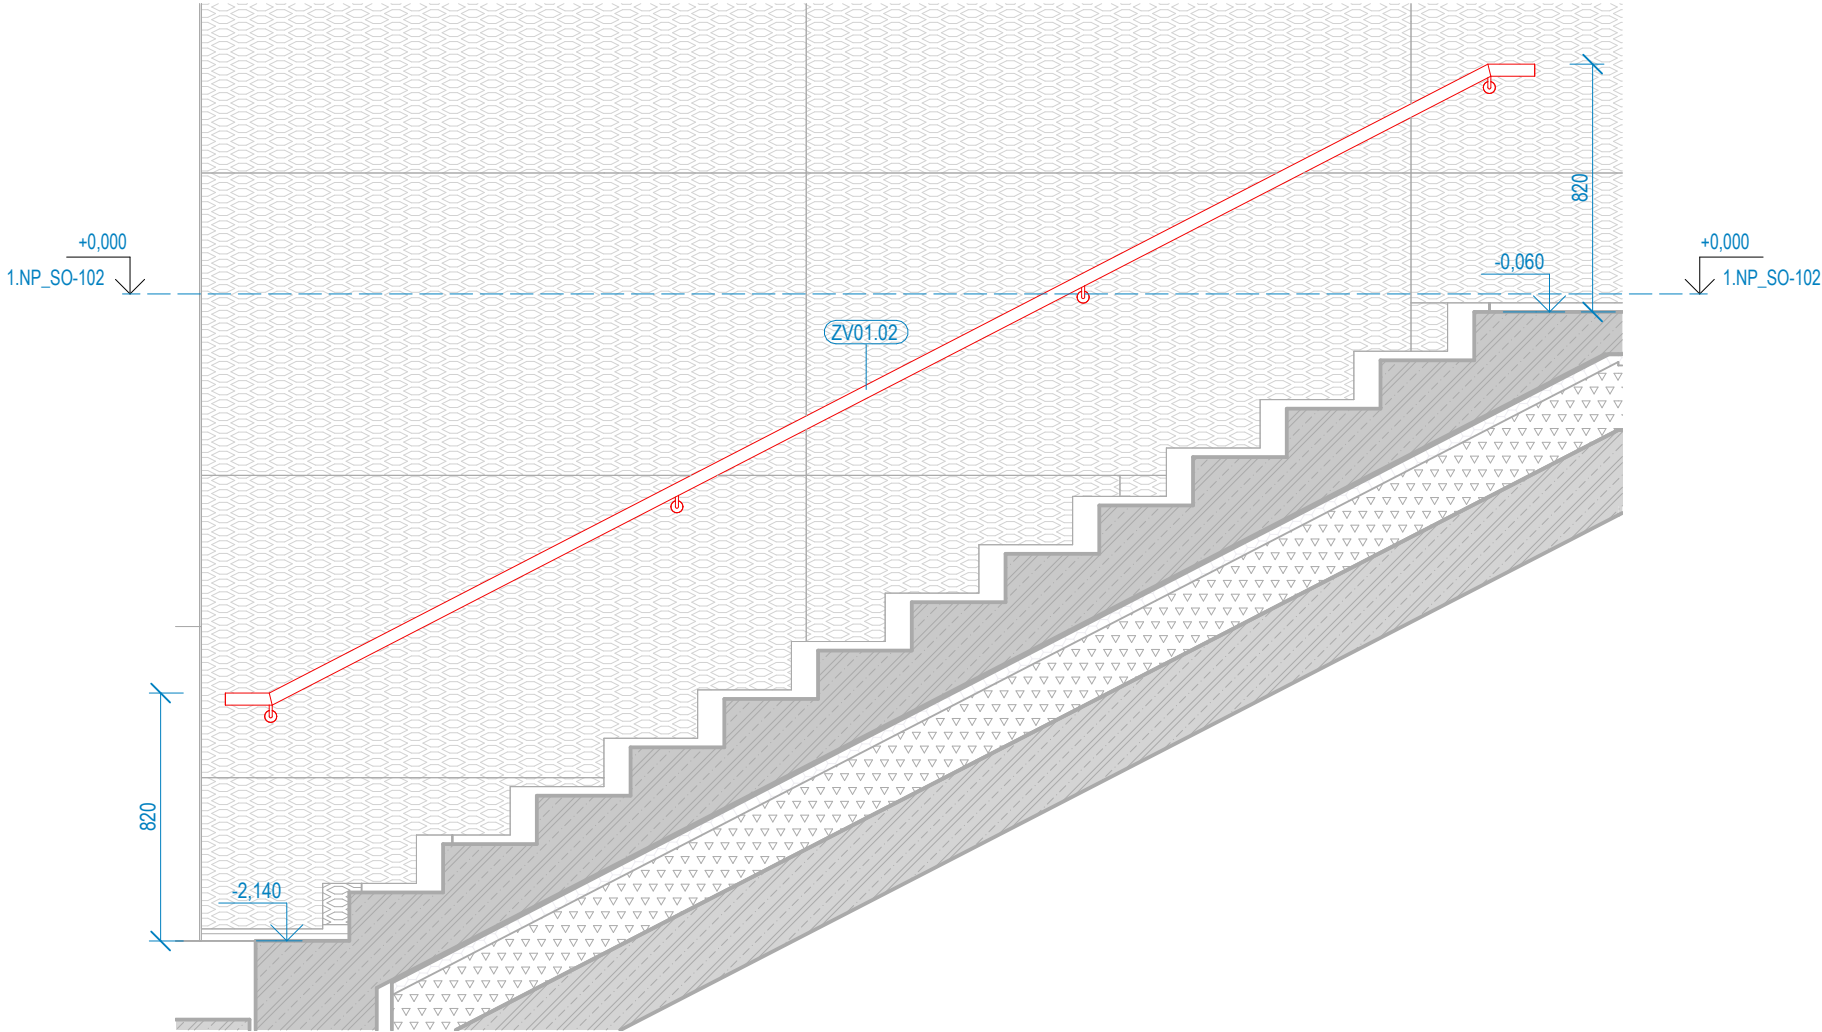

ZPRACOVATEL ČÁSTI:

ENERGY BENEFIT
centre

Energy Benefit Centre a.s.
Křenova 438/3, 162 00 Praha 6
tel.: +420 270 003 300
e-mail: kontakt@energy-benefit.cz
internet: www.energy-benefit.cz

PROJEKT:

STŘEDNÍ UMĚLECKOPRŮMYSL OVÁ ŠKOLA KERAMICKÁ A SKLÁŘSKÁ KARLOVY VARY

ČÁST, PROFESE:

D.1.1 ARCHITEKTONICKO-STAVEBNÍ ŘEŠENÍ

VÝKRES:

KNIHA ZÁMEČNICKÝCH VÝROBKŮ ET01

ID PROJEKTU_STUPEŇ_ETAPA_OBJEKT_SEKCE_ID_PROFES E_PROFES E-ČÍSLO_OBSAH

KVSUPS_DPS_ET01_SO102_D.1.1_ASR-601.ZV01.02

Stupeň:


DPS

Změna:

z00


PŮDORYS ZV01.03

1 : 50

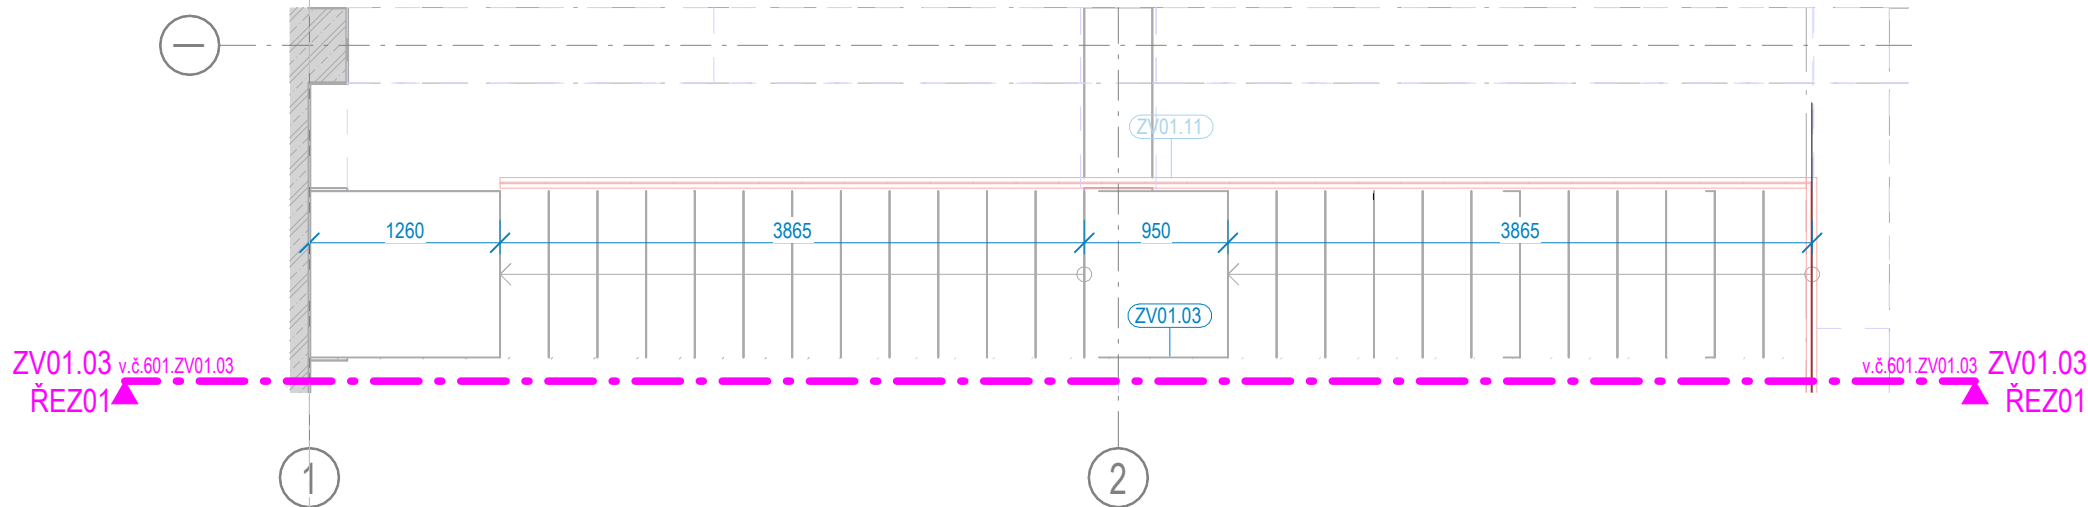

ZV01.03 ŘEZ01

1 : 50

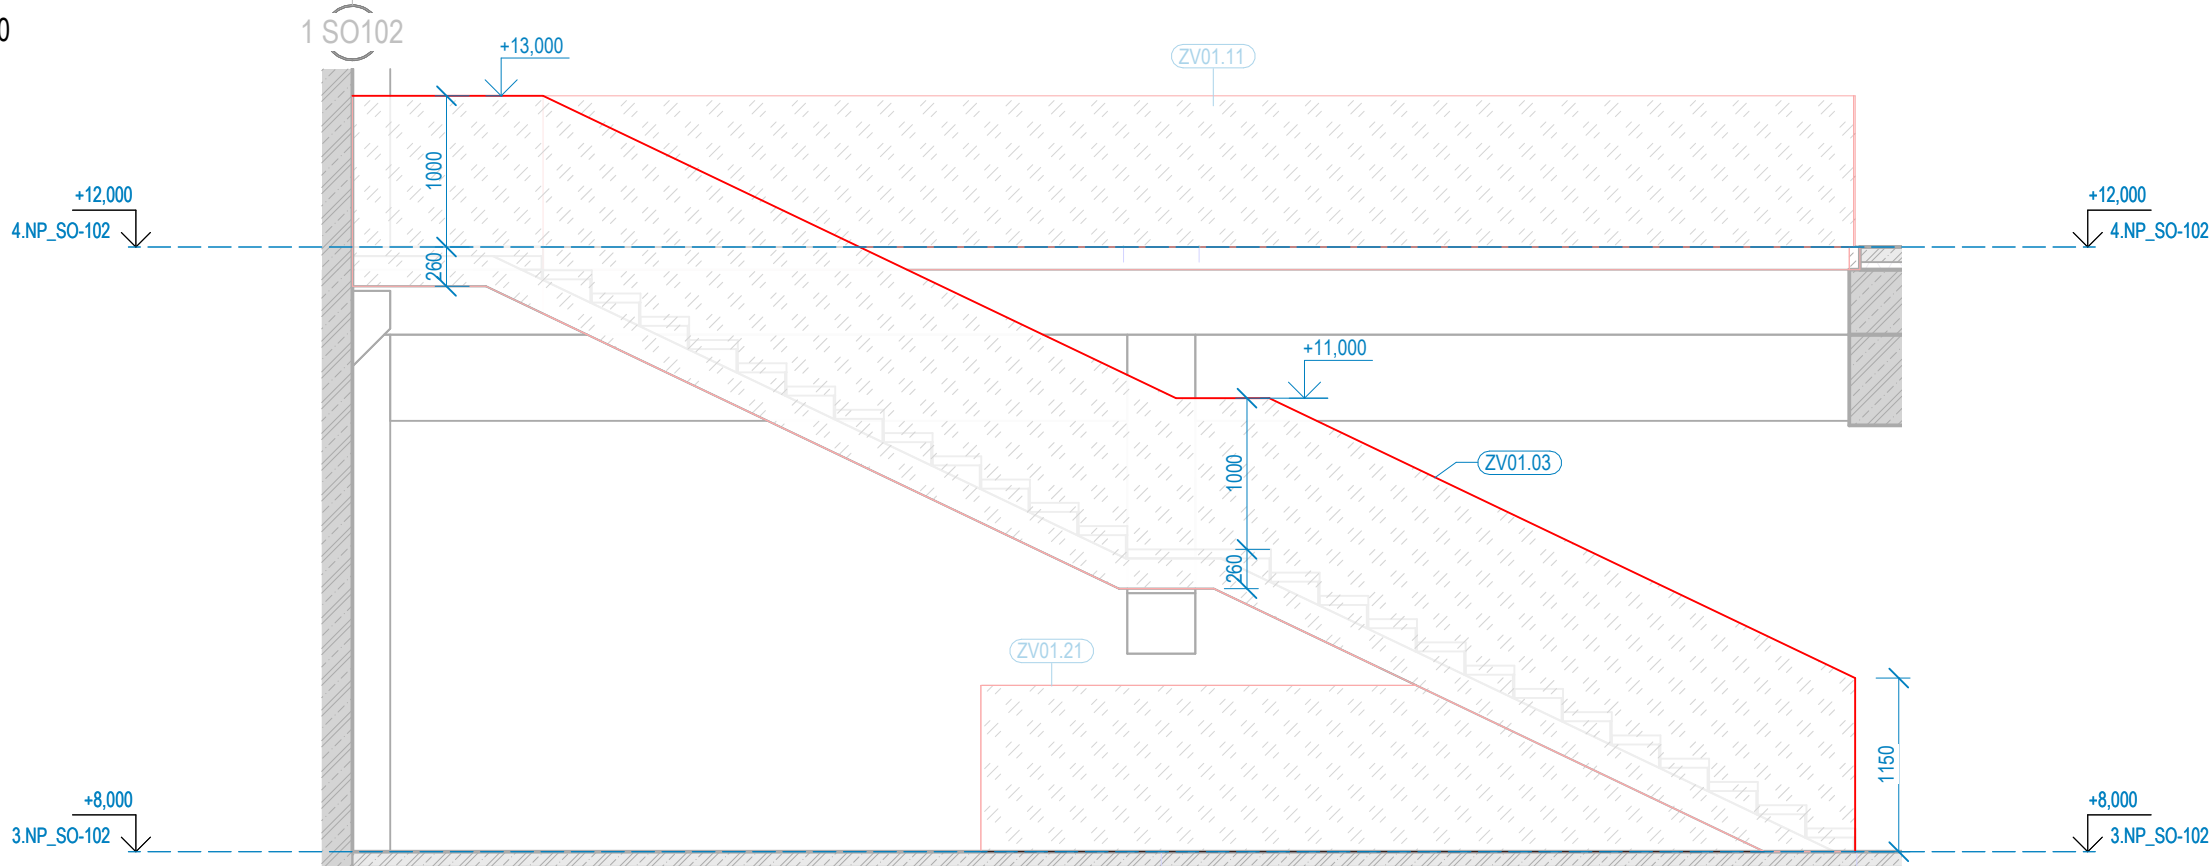

ZPRACOVATEL ČÁSTI:



Energy Benefit Centre a.s.
Křenova 438/3, 162 00 Praha 6
tel.: +420 270 003 300
e-mail: kontakt@energy-benefit.cz
internet: www.energy-benefit.cz

PROJEKT:

STŘEDNÍ UMĚLECKOPRŮMYSL OVÁ ŠKOLA KERAMICKÁ A SKLÁŘSKÁ KARLOVY VARY

ČÁST, PROFESE:

D.1.1 ARCHITEKTONICKO-STAVEBNÍ ŘEŠENÍ

VÝKRES:

KNIHA ZÁMEČNICKÝCH VÝROBKŮ ET01

ID PROJEKTU_STUPEŇ_ETAPA_OBJEKT_SEKCE_ID_PROFES E_PROFES E-ČÍSLO_OBSAH
KVSUPS_DPS_ET01_SO102_D.1.1_ASR-601.ZV01.03

Stupeň:


DPS

Změna:

z00


PŮDORYS ZV01.04

1 : 25

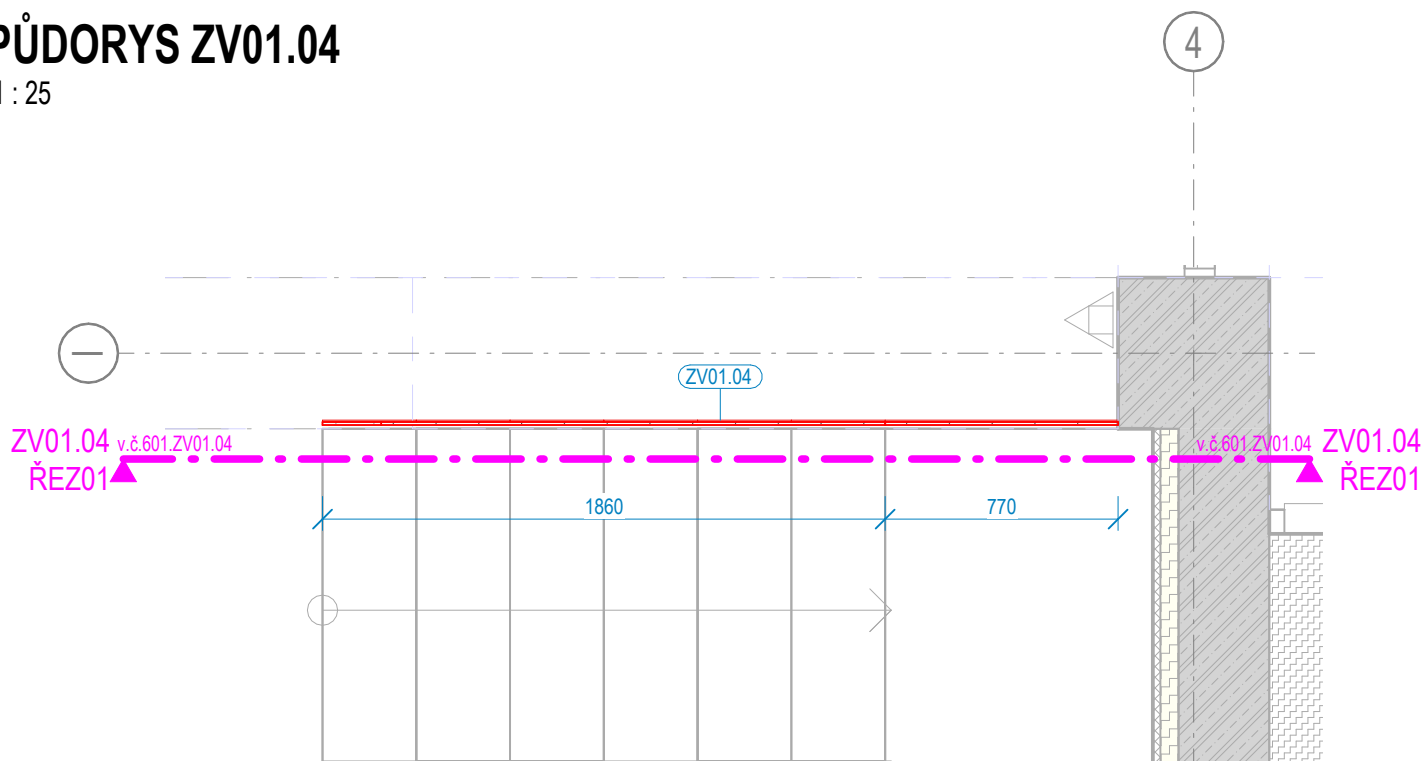

ZV01.04 ŘEZ01

1 : 25

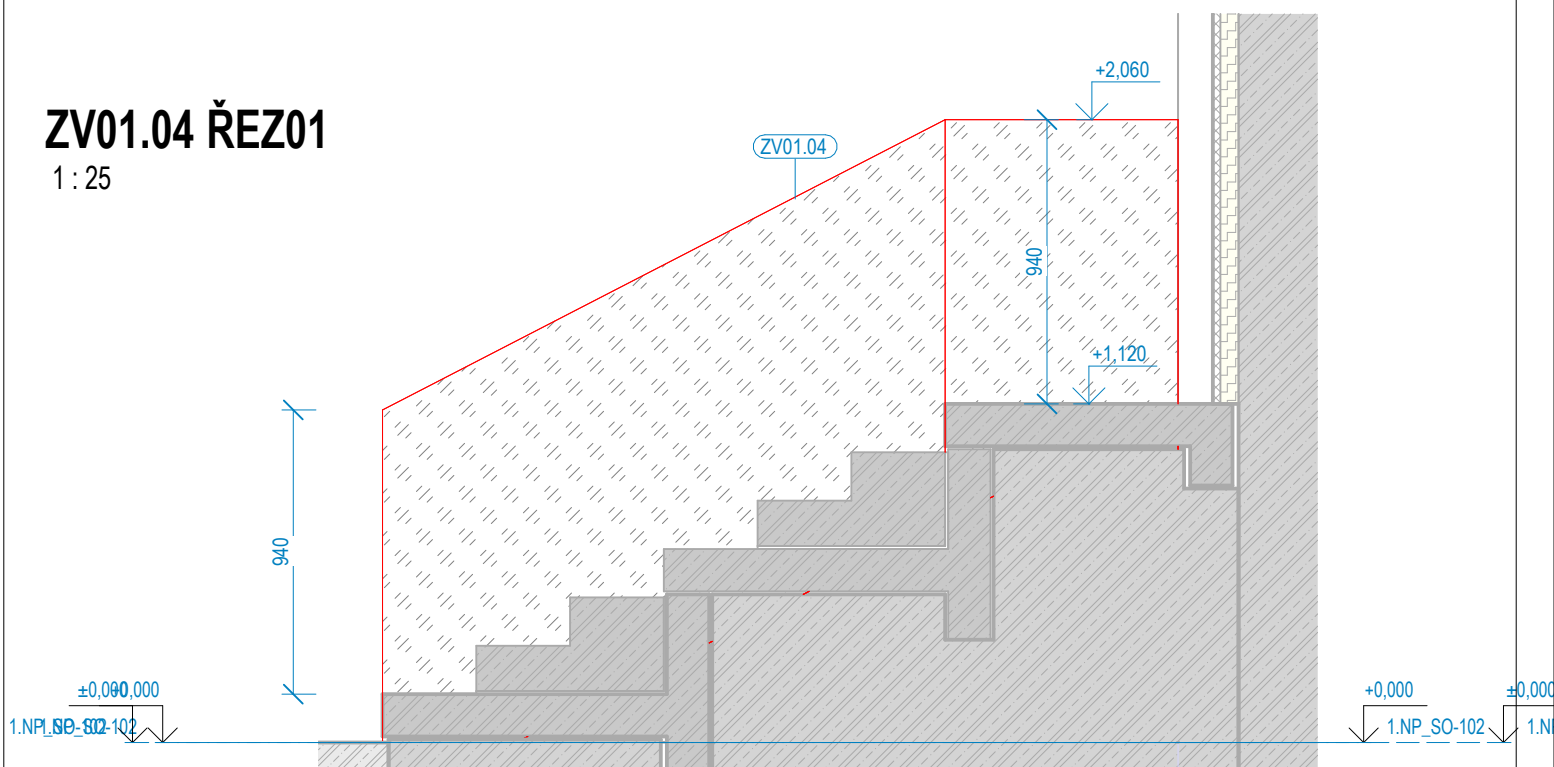

ZPRACOVATEL ČÁSTI:



Energy Benefit Centre a.s.
Křenova 438/3, 162 00 Praha 6
tel.: +420 270 003 300
e-mail: kontakt@energy-benefit.cz
internet: www.energy-benefit.cz

PROJEKT:

STŘEDNÍ UMĚLECKOPRŮMYSLOVÁ ŠKOLA KERAMICKÁ A SKLÁŘSKÁ

KARLOVY VARY

ČÁST, PROFESÉ:

D.1.1 ARCHITEKTONICKO-STAVEBNÍ ŘEŠENÍ

VÝKRES:

KNIHA ZÁMEČNICKÝCH VÝROBKŮ ET01

Stupeň:

DPS


ID PROJEKTU_STUPEŇ_ETAPA_OBJEKT_SEKCE_ID PROFESÉ_PROFESÉ-ČÍSLO_OBSAH

KVSUPS_DPS_ET01_SO102_D.1.1_ASR-601.ZV01.04


Změna:

z00


PŮDORYS ZV01.06
1 : 50

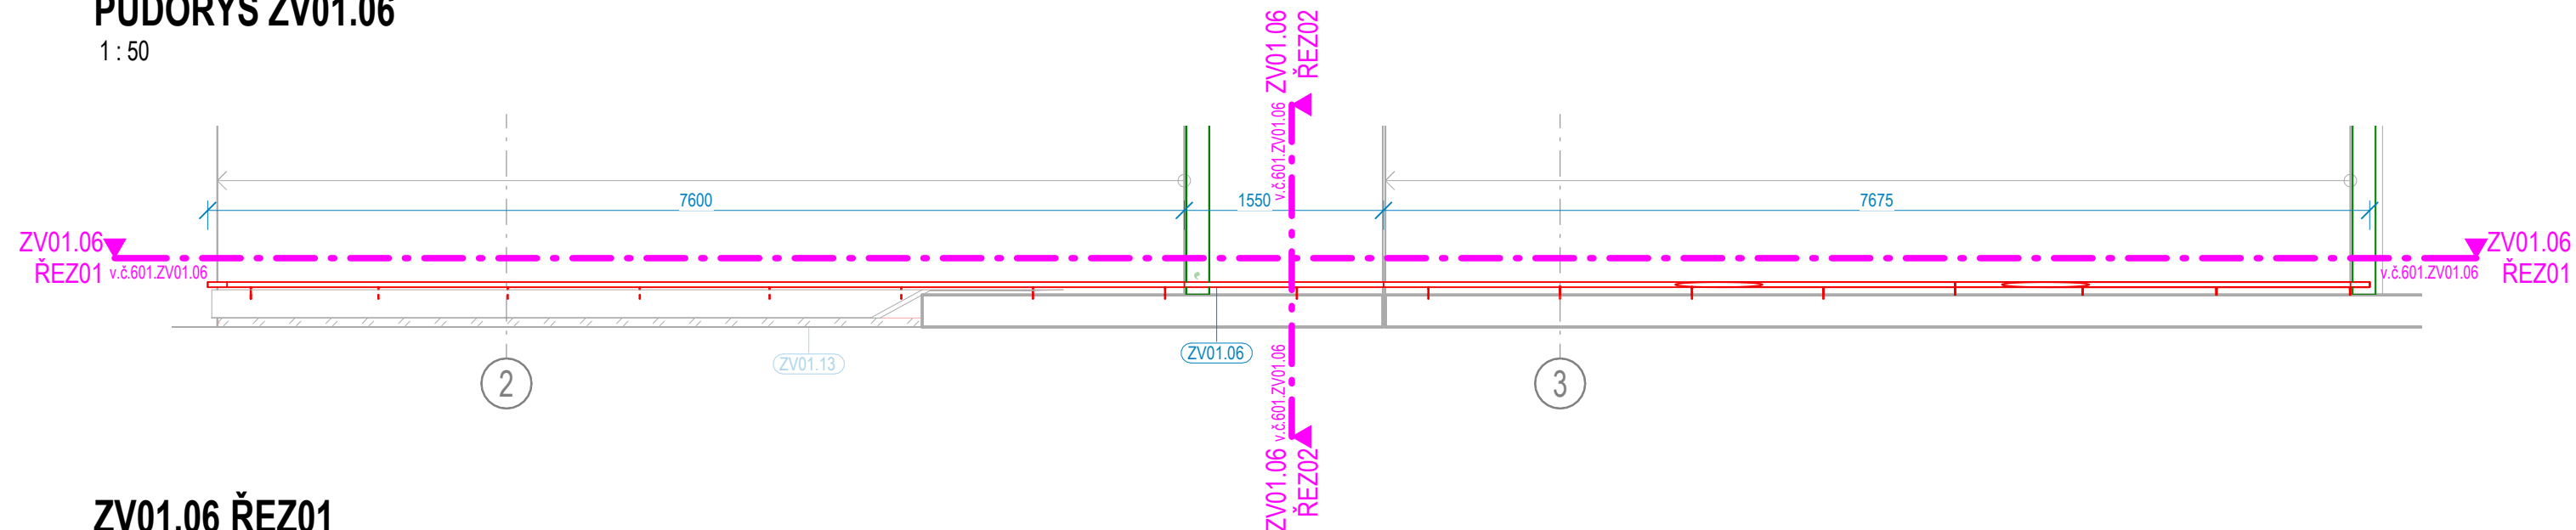

ZV01.06 ŘEZ01
1 : 50

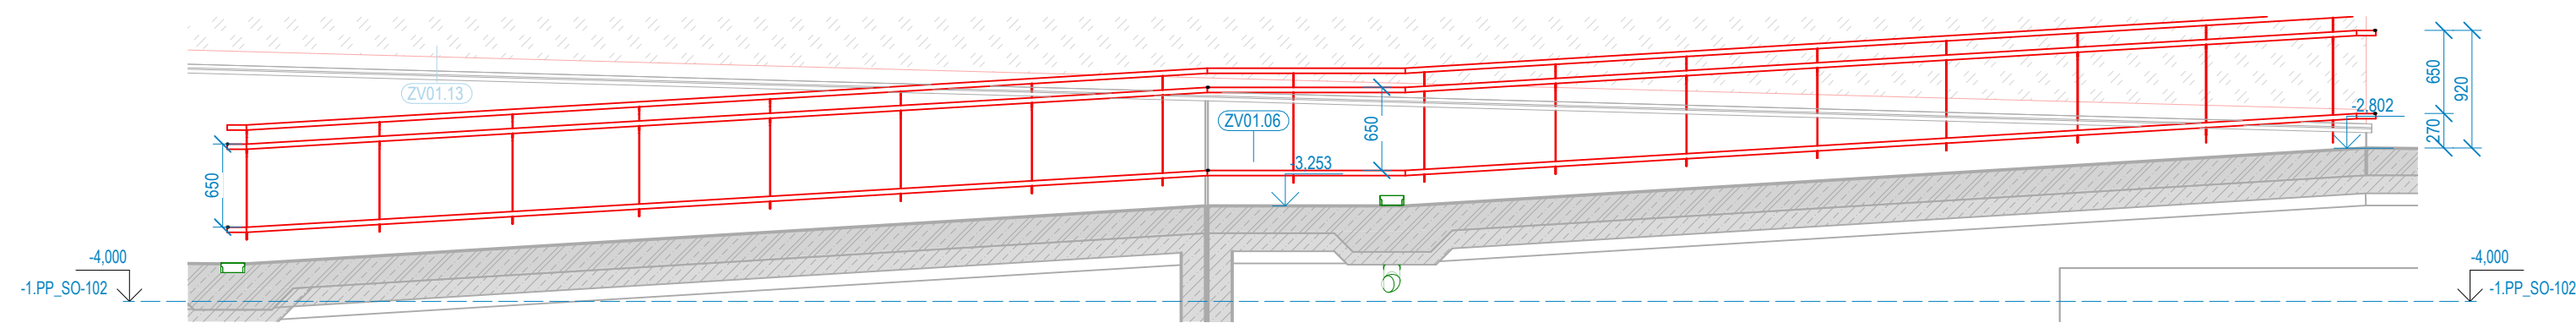

ZV01.06 ŘEZ02
1 : 25

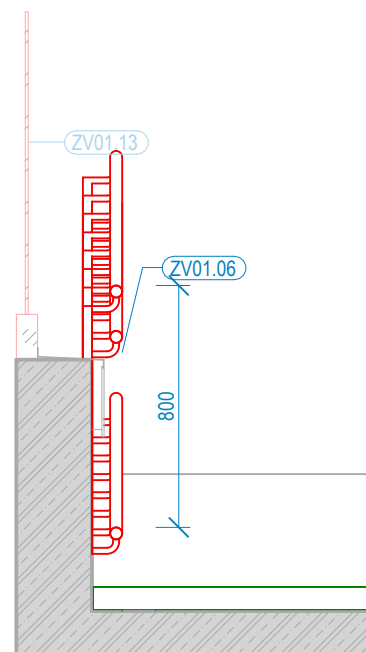

ZPRACOVATEL ČÁSTI:

ENERGY BENEFIT
centre

Energy Benefit Centre a.s.
Křenova 438/3, 162 00 Praha 6
tel.: +420 270 003 300
e-mail: kontakt@energy-benefit.cz
internet: www.energy-benefit.cz

PROJEKT:

STŘEDNÍ UMĚLECKOPRŮMYSL OVÁ ŠKOLA KERAMICKÁ A SKLÁŘSKÁ KARLOVY VARY

ČÁST, PROFESE:

D.1.1 ARCHITEKTONICKO-STAVEBNÍ ŘEŠENÍ

VÝKRES:

KNIHA ZÁMEČNICKÝCH VÝROBKŮ ET01

ID PROJEKTU_STUPEŇ_ETAPA_OBJEKT_SEKCE_ID PROFESE_PROFES E-ČÍSLO_OBSAH

KVSUPS_DPS_ET01_SO102_D.1.1_ASR-601.ZV01.06

Stupeň:


DPS

Změna:

z00


PŮDORYS ZV01.07

1 : 25

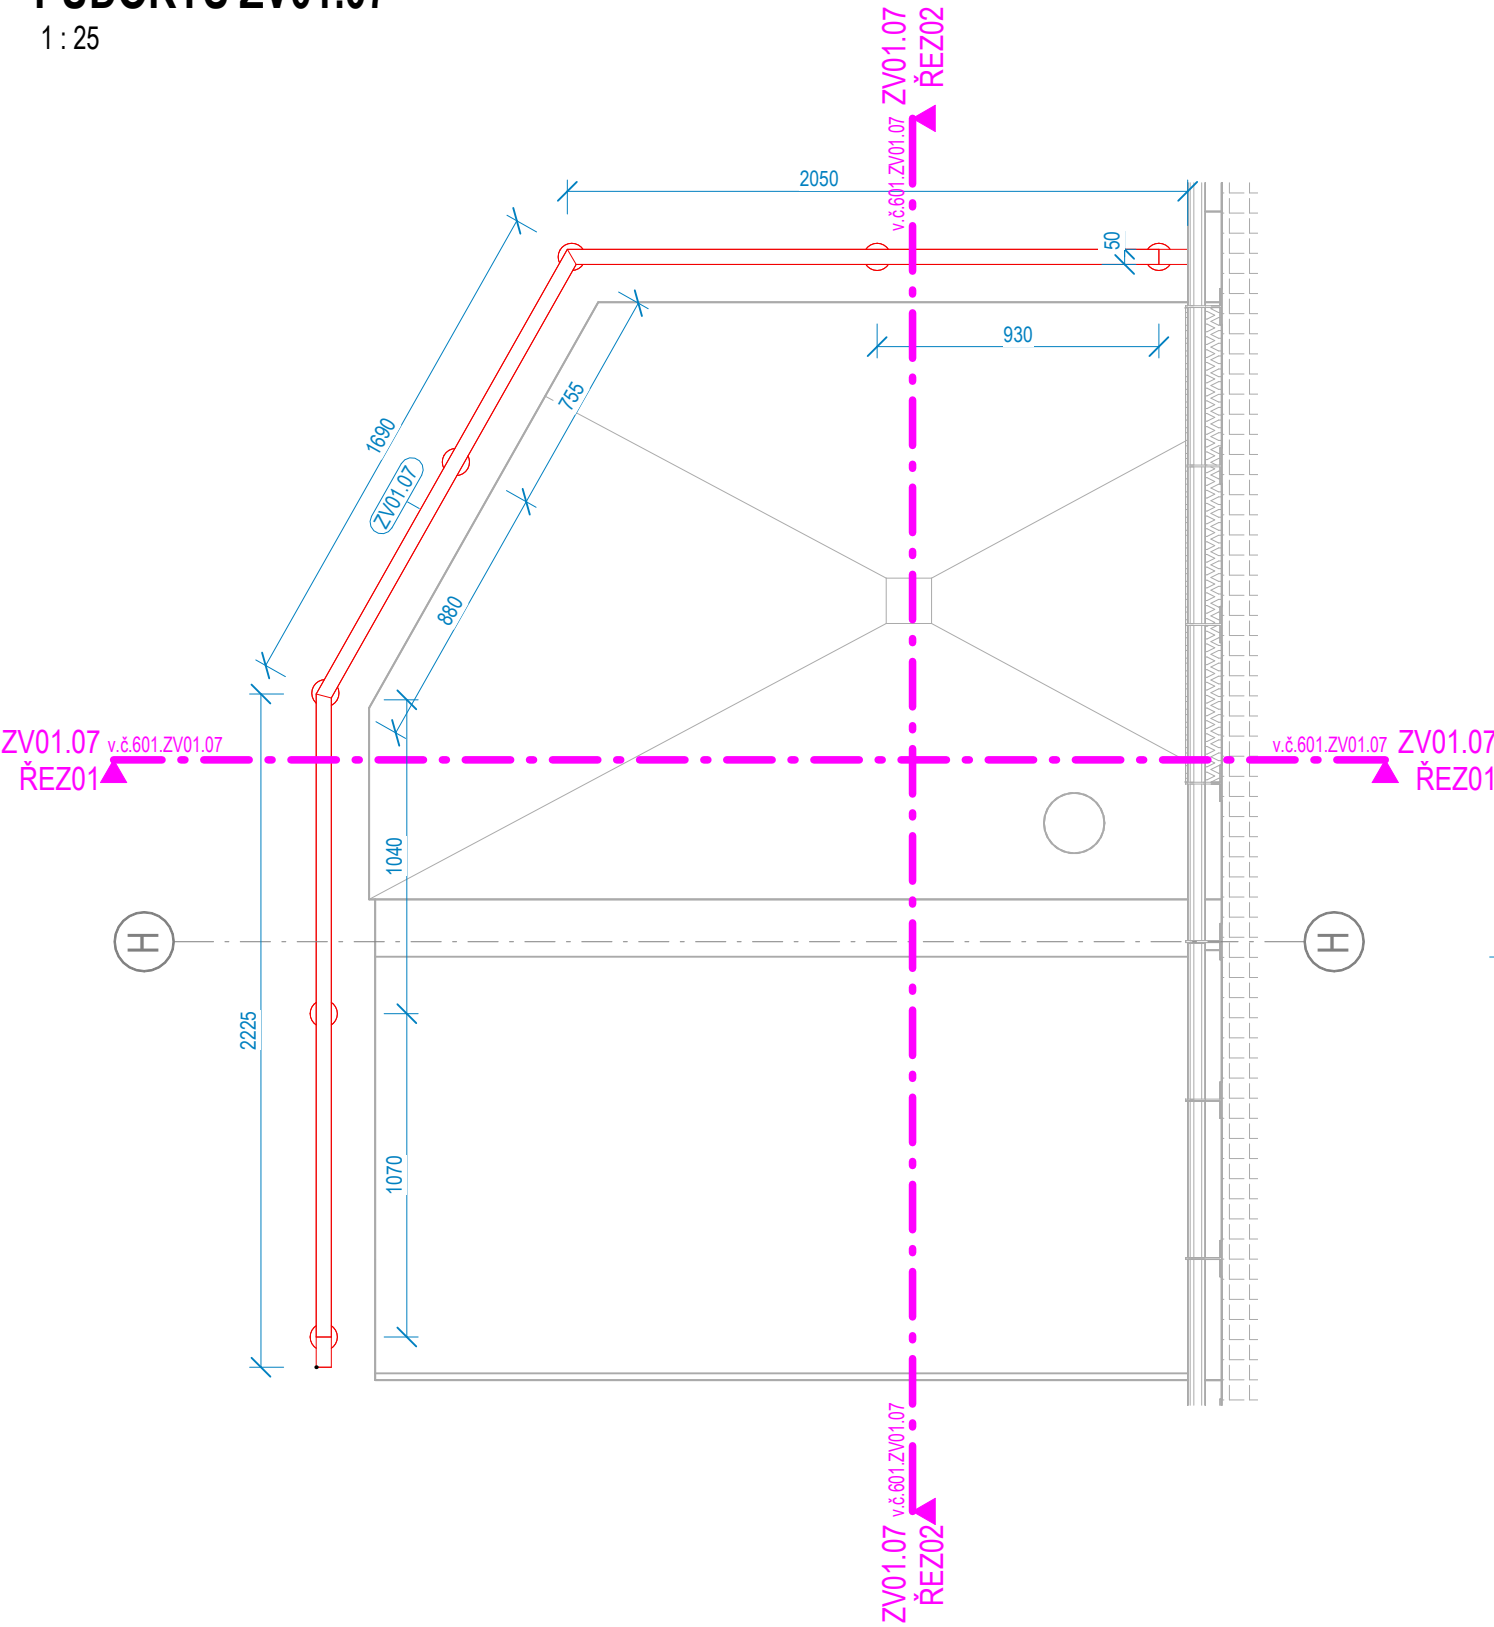


ZV01.07 ŘEZ01

1 : 25

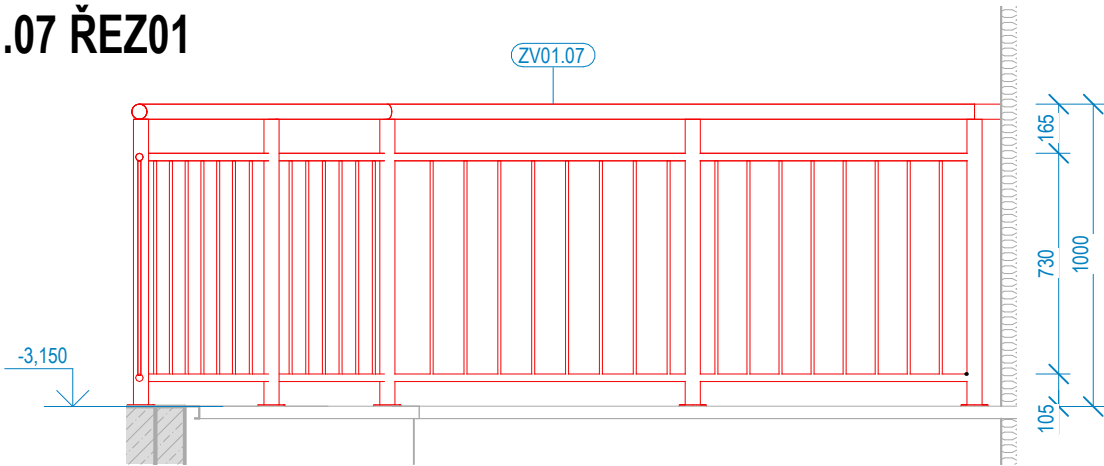

ZV01.07 ŘEZ02

1 : 25

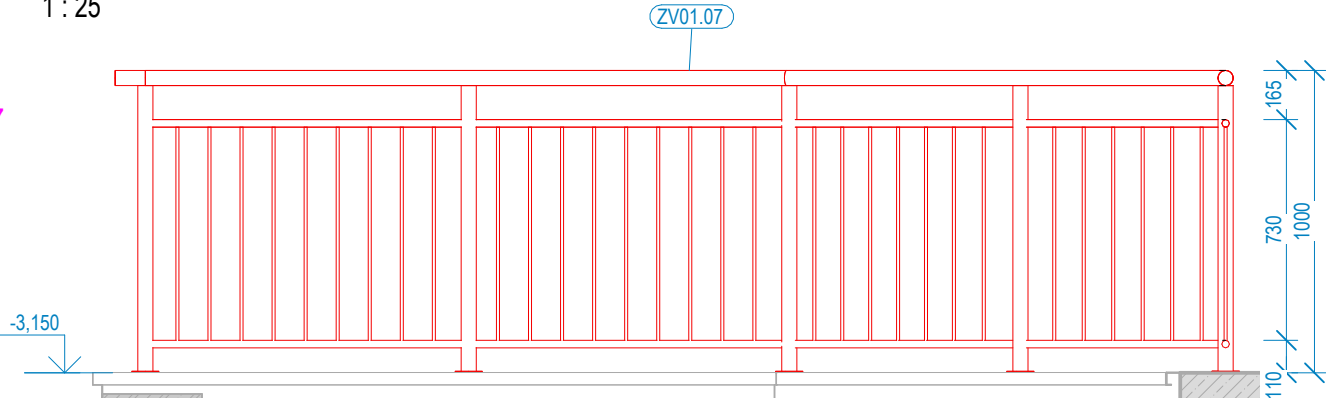

ZPRACOVATEL ČÁSTI:



Energy Benefit Centre a.s.
Křenova 438/3, 162 00 Praha 6
tel.: +420 270 003 300
e-mail: kontakt@energy-benefit.cz
internet: www.energy-benefit.cz

PROJEKT:

STŘEDNÍ UMĚLECKOPRŮMYSLOVÁ ŠKOLA KERAMICKÁ A SKLÁŘSKÁ KARLOVY VARY

ČÁST, PROFESE:

D.1.1 ARCHITEKTONICKO-STAVEBNÍ ŘEŠENÍ

VÝKRES:

KNIHA ZÁMEČNICKÝCH VÝROBKŮ ET01

ID PROJEKTU_STUPEŇ_ETAPA_OBJEKT_SEKCE_ID_PROFESSE_PROFESSE-ČÍSLO_OBSAH

KVSUPS_DPS_ET01_SO102_D.1.1_ASR-601.ZV01.07

Stupeň:


DPS

Změna:

z00


PŮDORYS ZV01.08

1 : 25

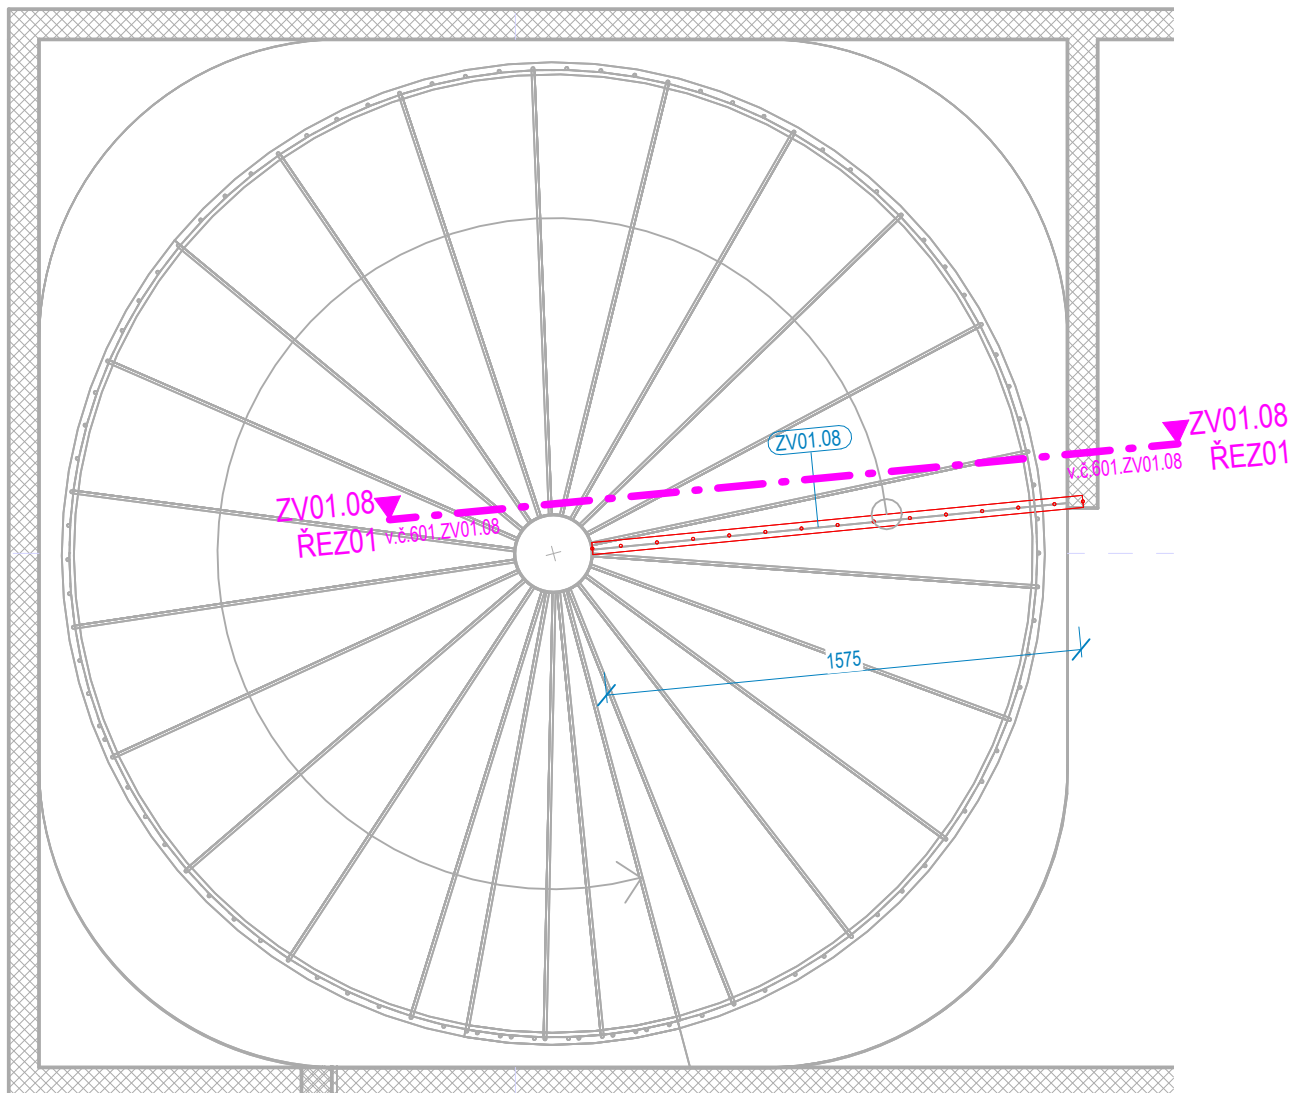

ZV01.08 ŘEZ01

1 : 25

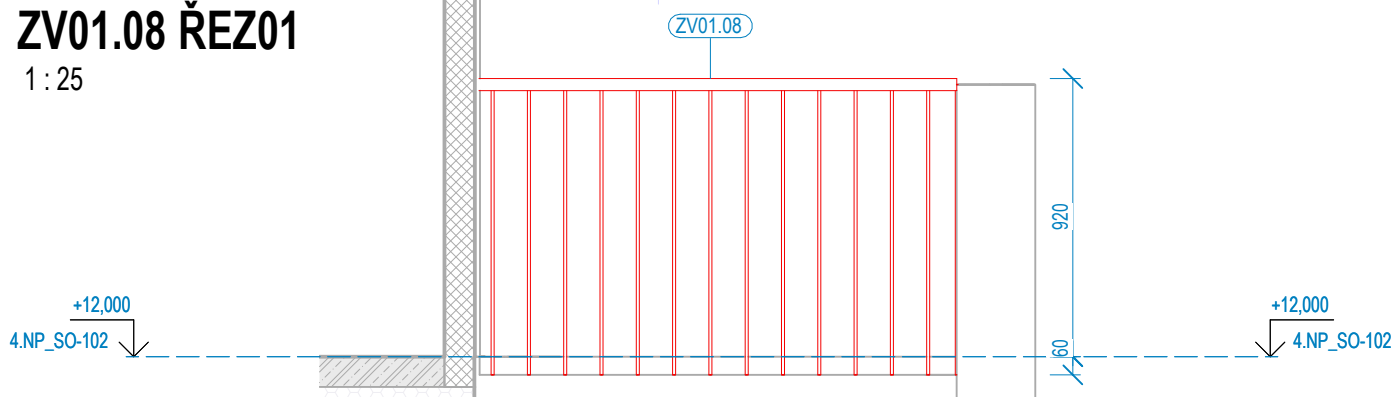

ZPRACOVATEL ČÁSTI:



Energy Benefit Centre a.s.
Křenova 438/3, 162 00 Praha 6
tel.: +420 270 003 300
e-mail: kontakt@energy-benefit.cz
internet: www.energy-benefit.cz

PROJEKT:

STŘEDNÍ UMĚLECKOPRŮMYSLOVÁ ŠKOLA KERAMICKÁ A SKLÁŘSKÁ

KARLOVY VARY

ČÁST, PROFESE:

D.1.1 ARCHITEKTONICKO-STAVEBNÍ ŘEŠENÍ

VÝKRES:

KNIHA ZÁMEČNICKÝCH VÝROBKŮ ET01

Stupeň:

DPS


ID PROJEKTU_STUPEŇ_ETAPA_OBJEKT_SEKCE_ID PROFESE_PROFESÉ-ČÍSLO_OBSAH

KVSUPS_DPS_ET01_SO102_D.1.1_ASR-601.ZV01.08


Změna:

z00

1 : 25

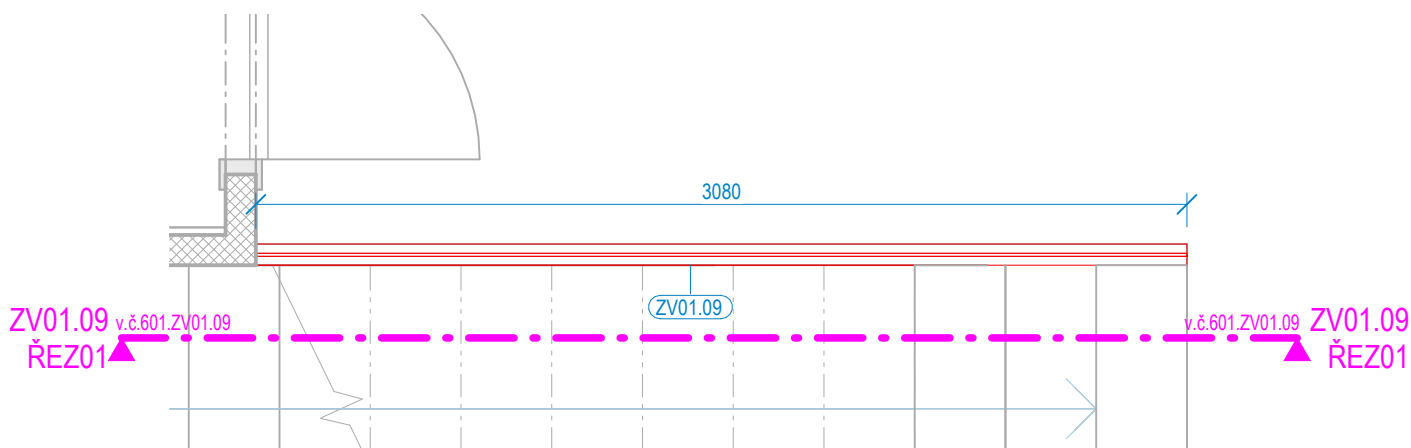

1 : 25

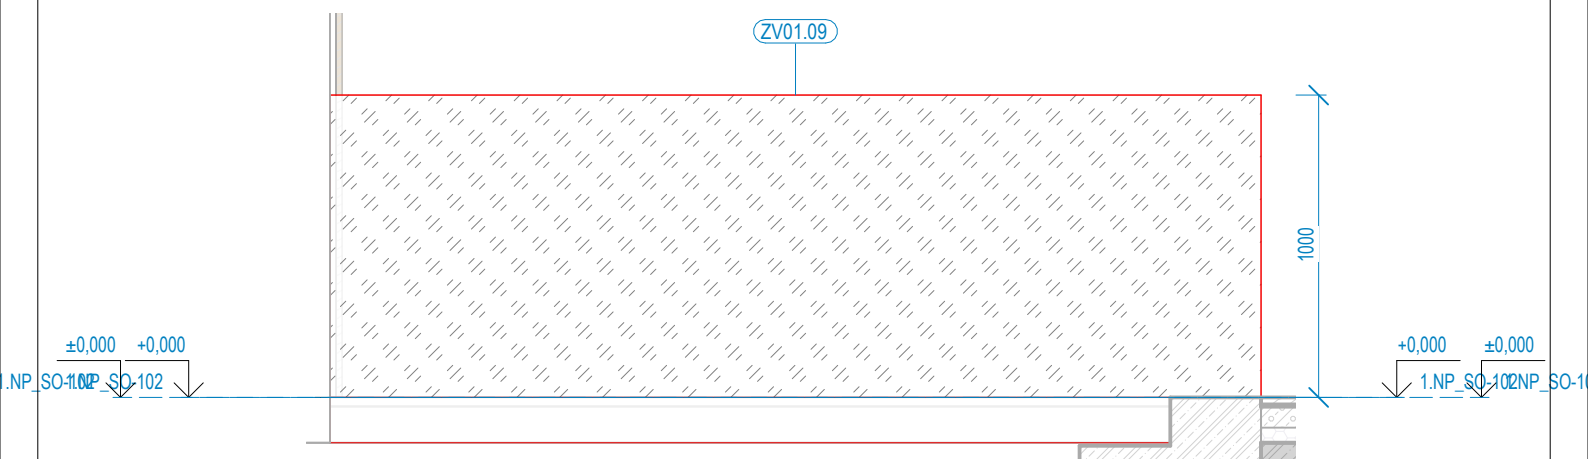

ZPRACOVATEL ČÁSTI:



Energy Benefit Centre a.s.
Křenova 438/3, 162 00 Praha 6
tel.: +420 270 003 300
e-mail: kontakt@energy-benefit.cz
internet: www.energy-benefit.cz

PROJEKT:

STŘEDNÍ UMĚLECKOPRŮMYSLOVÁ ŠKOLA KERAMICKÁ A SKLÁŘSKÁ KARLOVY VARY

ČÁST, PROFESE:

D.1.1 ARCHITEKTONICKO-STAVEBNÍ ŘEŠENÍ

VÝKRES:

KNIHA ZÁMEČNICKÝCH VÝROBKŮ ET01

Stupeň:

DPS


ID PROJEKTU STUPEŇ ETAPA OBJEKT SEKCE ID PROFESE PROFESE-ČÍSLO OBSAH

KVSUPS DPS ET01 SO102 D.1.1 ASR-601.ZV01.09


Změna:

z00

PŮDORYS ZV01.10
1 : 50

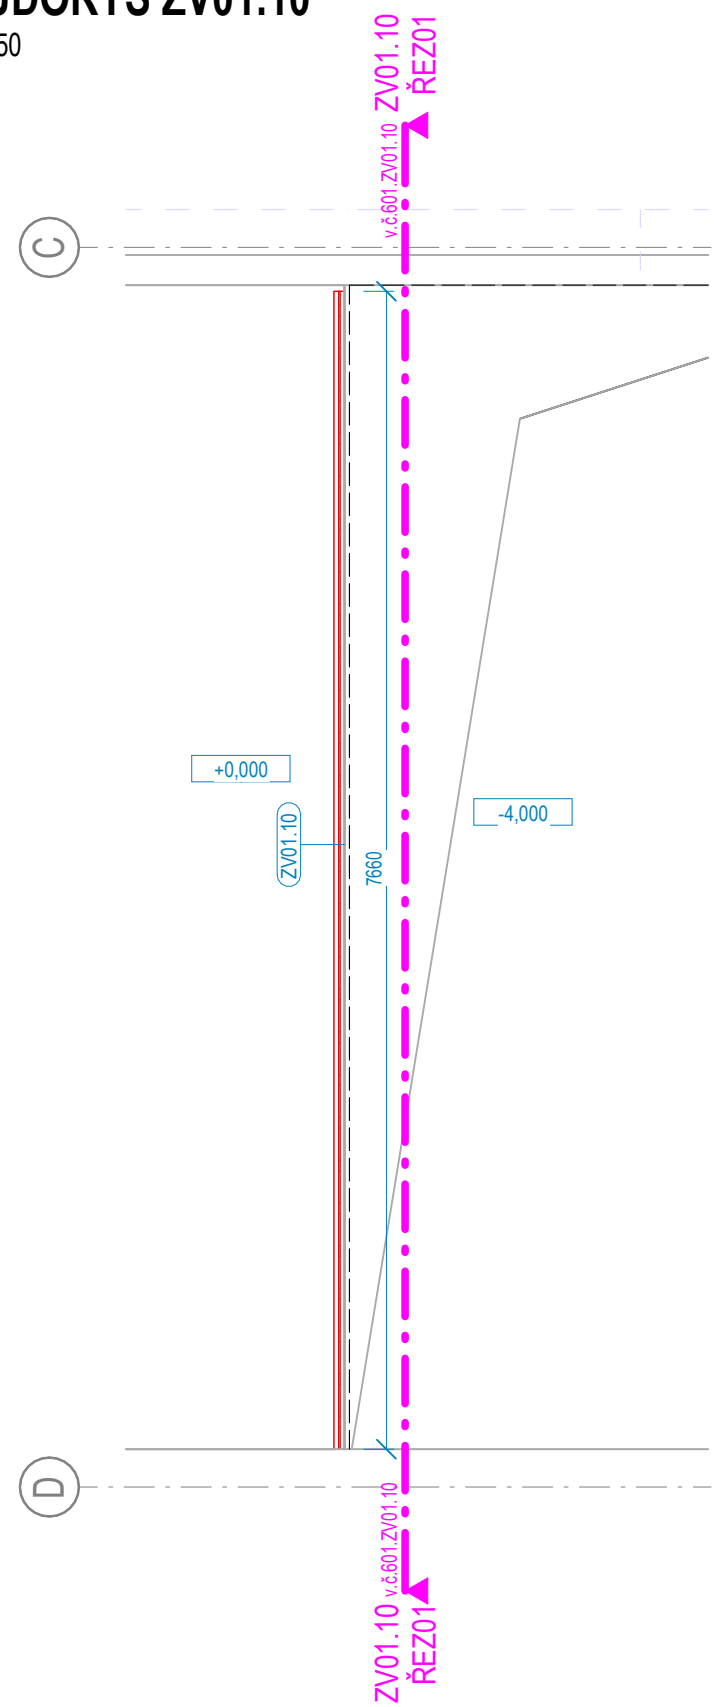

ZV01.10 ŘEZ01
1 : 50

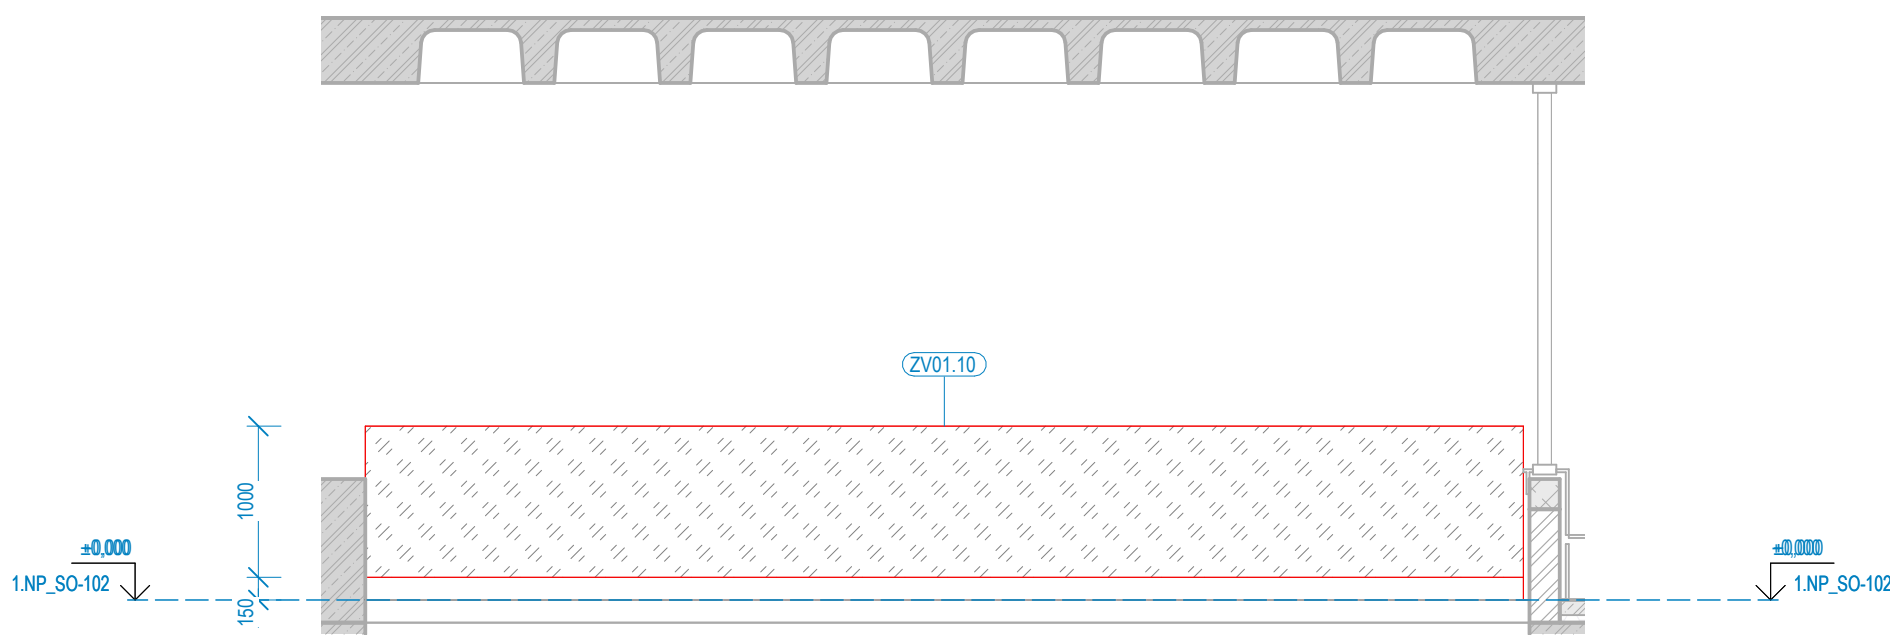

ZPRACOVATEL ČÁSTI:

ENERGY BENEFIT
centre

Energy Benefit Centre a.s.
Křenova 438/3, 162 00 Praha 6
tel.: +420 270 003 300
e-mail: kontakt@energy-benefit.cz
internet: www.energy-benefit.cz

PROJEKT:

STŘEDNÍ UMĚLECKOPRŮMYSL OVÁ ŠKOLA KERAMICKÁ A SKLÁŘSKÁ KARLOVY VARY

ČÁST, PROFESE:

D.1.1 ARCHITEKTONICKO-STAVEBNÍ ŘEŠENÍ

VÝKRES:

KNIHA ZÁMEČNICKÝCH VÝROBKŮ ET01

ID PROJEKTU_STUPEŇ_ETAPA_OBJEKT_SEKCE_ID PROFESE_PROFES E-ČÍSLO_OBSAH

KVSUPS_DPS_ET01_SO102_D.1.1_ASR-601.ZV01.10

Stupeň:

DPS

Změna:

z00

1 : 50



1 : 50



1 : 50




**ENERGY
BENEFIT**
centre

z00


PŮDORYS ZV01.12

1:25

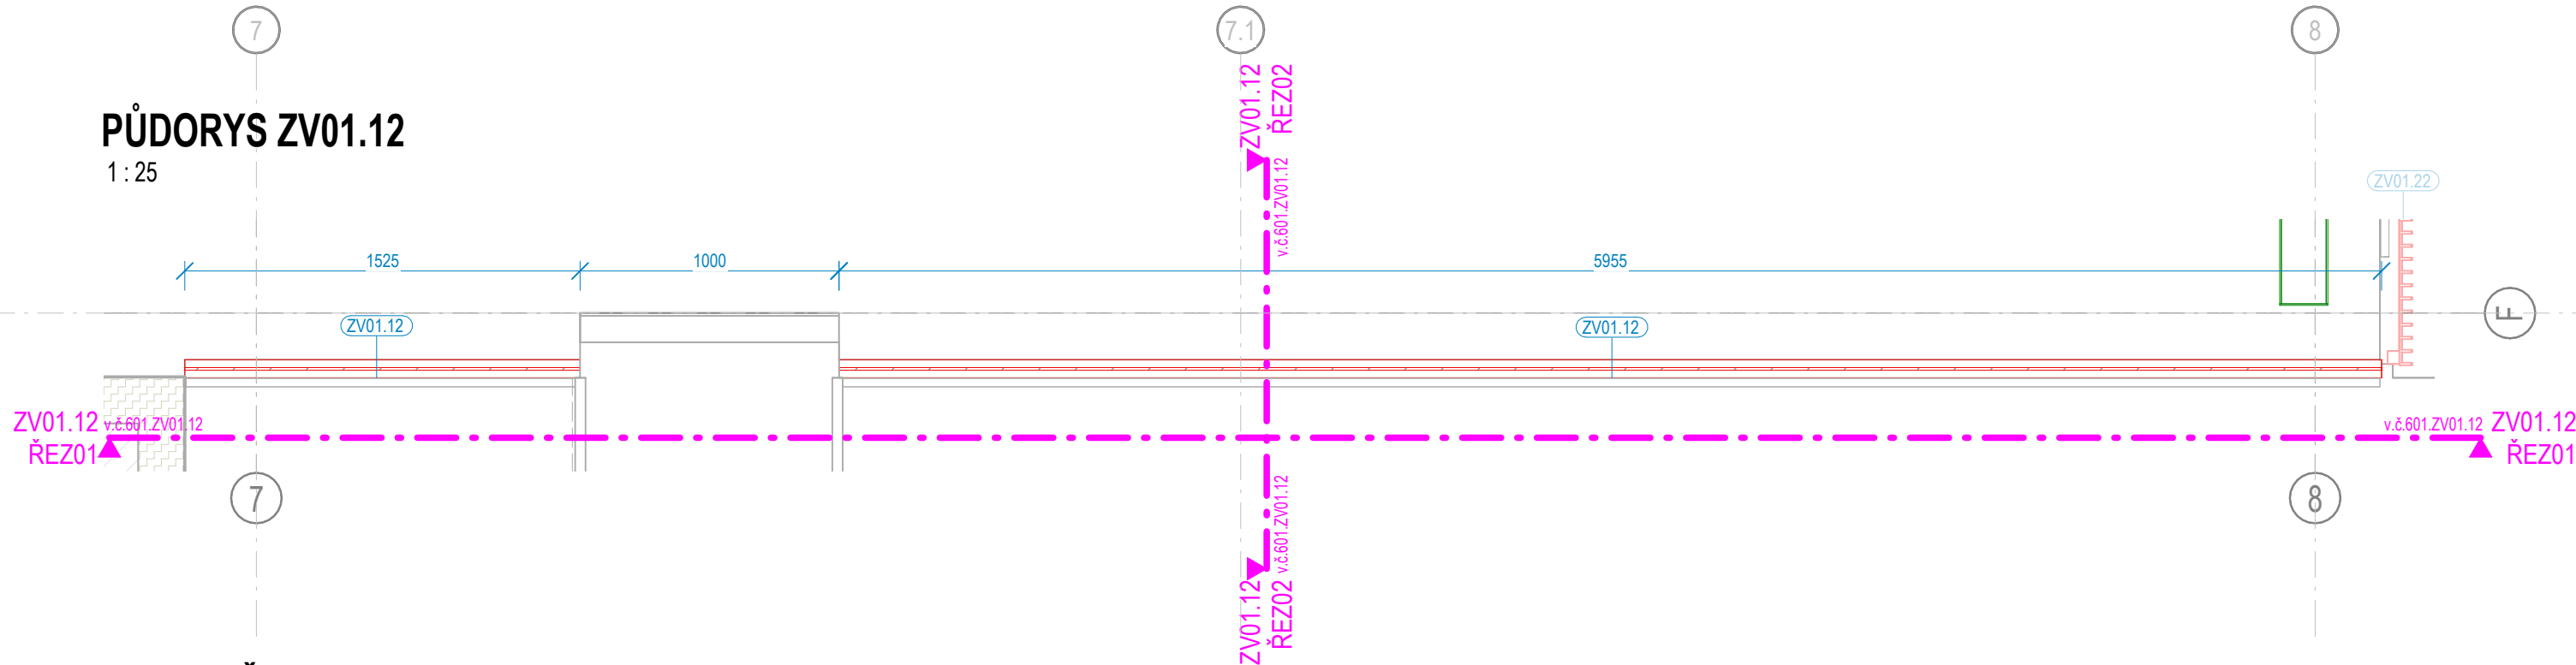


ZV01.12 ŘEZ01

1:25

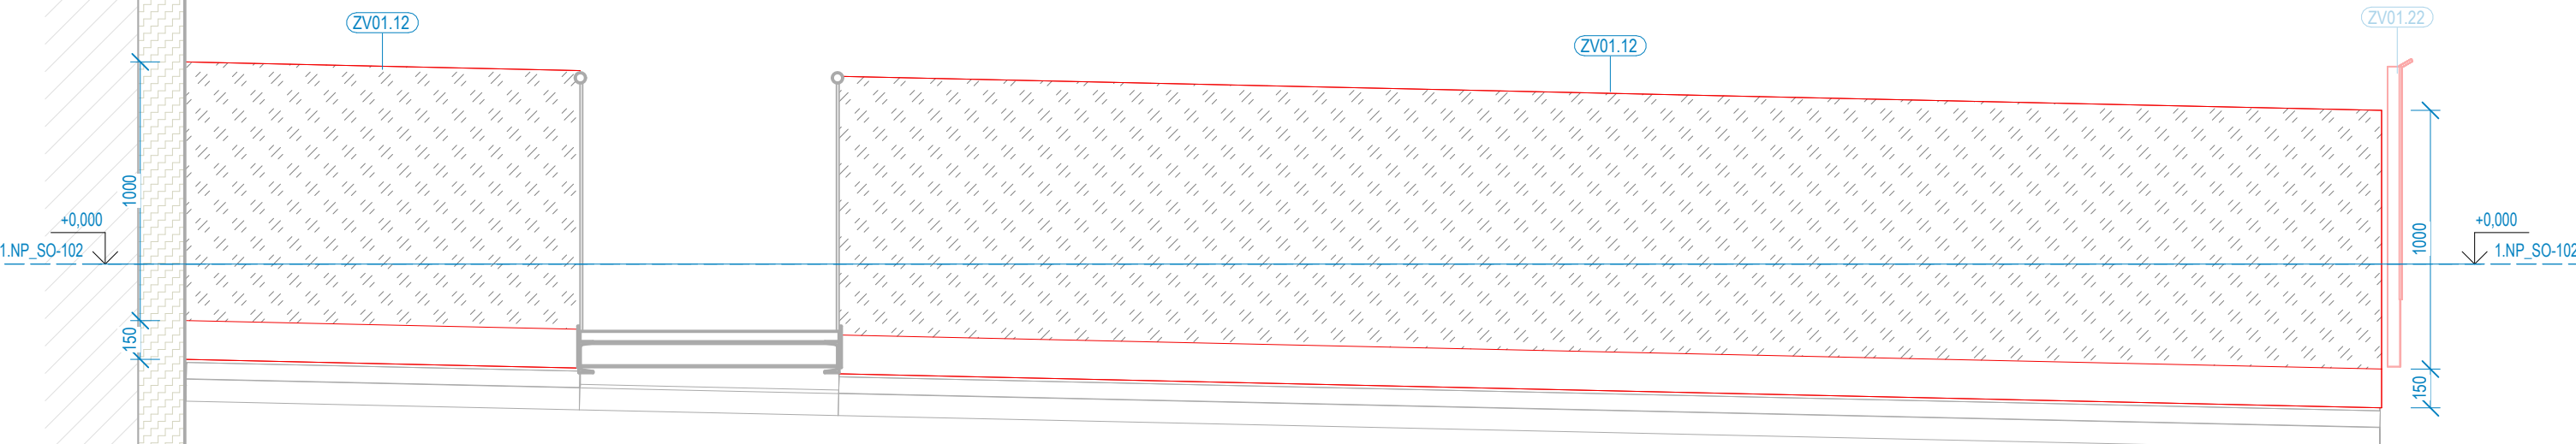

ZV01.12 ŘEZ02

1:25

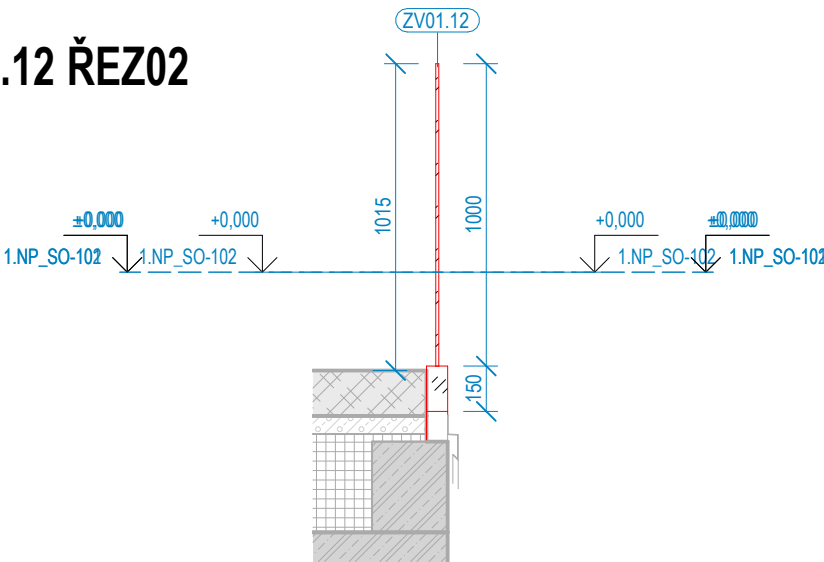

ZPRACOVATEL ČÁSTI:



Energy Benefit Centre a.s.
Křenova 438/3, 162 00 Praha 6
tel.: +420 270 003 300
e-mail: kontakt@energy-benefit.cz
internet: www.energy-benefit.cz

PROJEKT:

STŘEDNÍ UMĚLECKOPRŮMYSL OVÁ ŠKOLA KERAMICKÁ A SKLÁŘSKÁ KARLOVY VARY

ČÁST, PROFESE:

D.1.1 ARCHITEKTONICKO-STAVEBNÍ ŘEŠENÍ

VÝKRES:

KNIHA ZÁMEČNICKÝCH VÝROBKŮ ET01

ID PROJEKTU_STUPEŇ_ETAPA_OBJEKT_SEKCE_ID PROFESE_PROFESE-ČÍSLO_OBSAH

KVSUPS_DPS_ET01_SO102_D.1.1_ASR-601.ZV01.12

Stupeň:


DPS

Změna:

z00


PŮDORYS ZV01.13

1 : 50

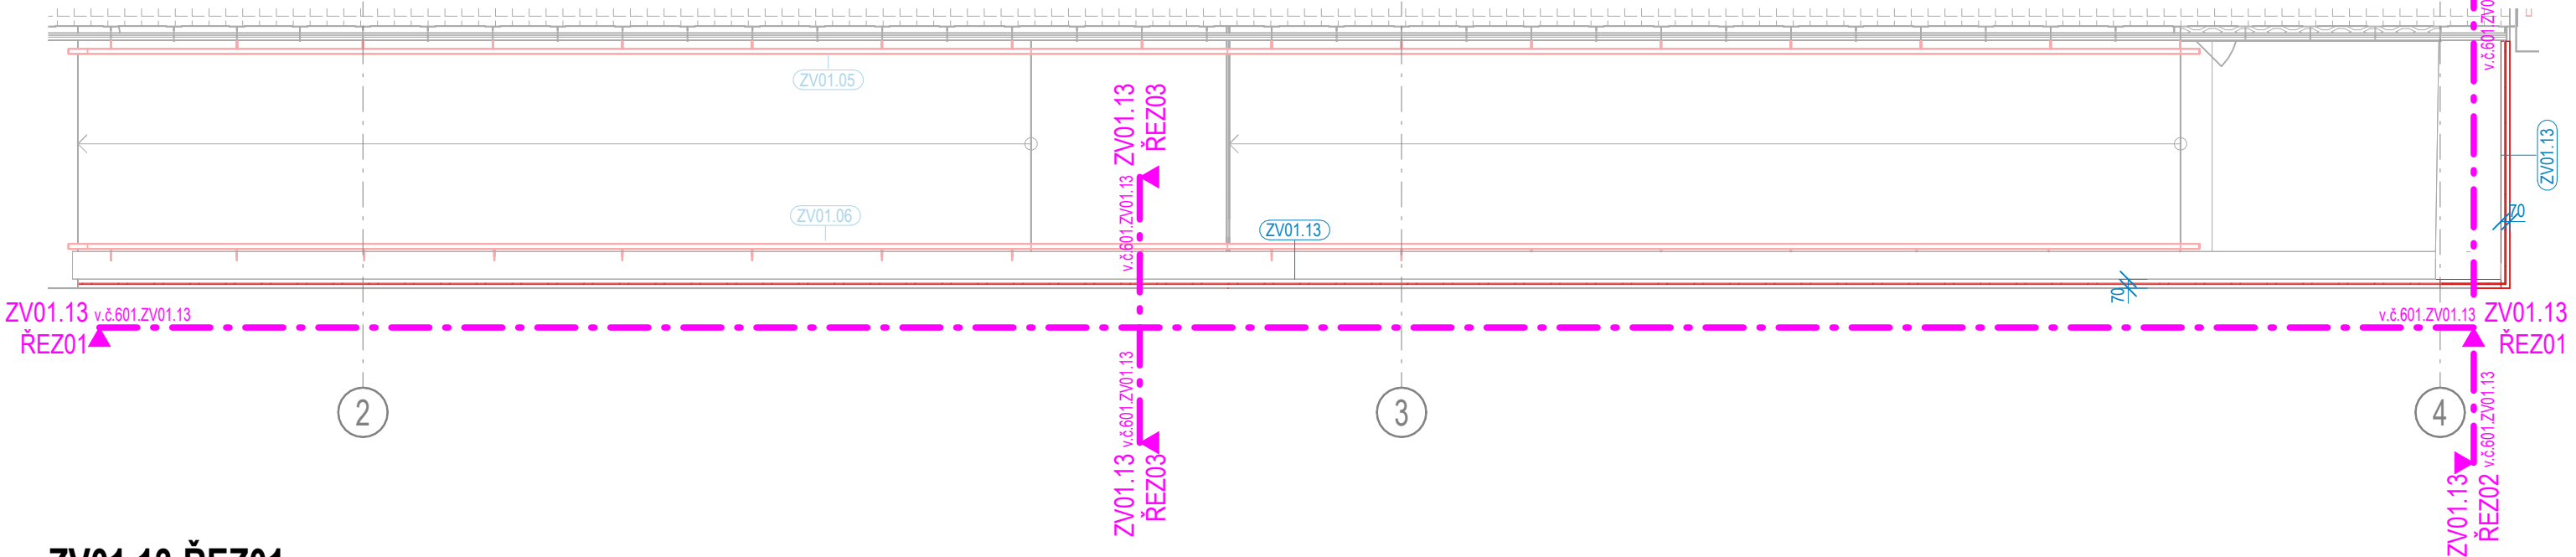


ZV01.13 ŘEZ01

1 : 50

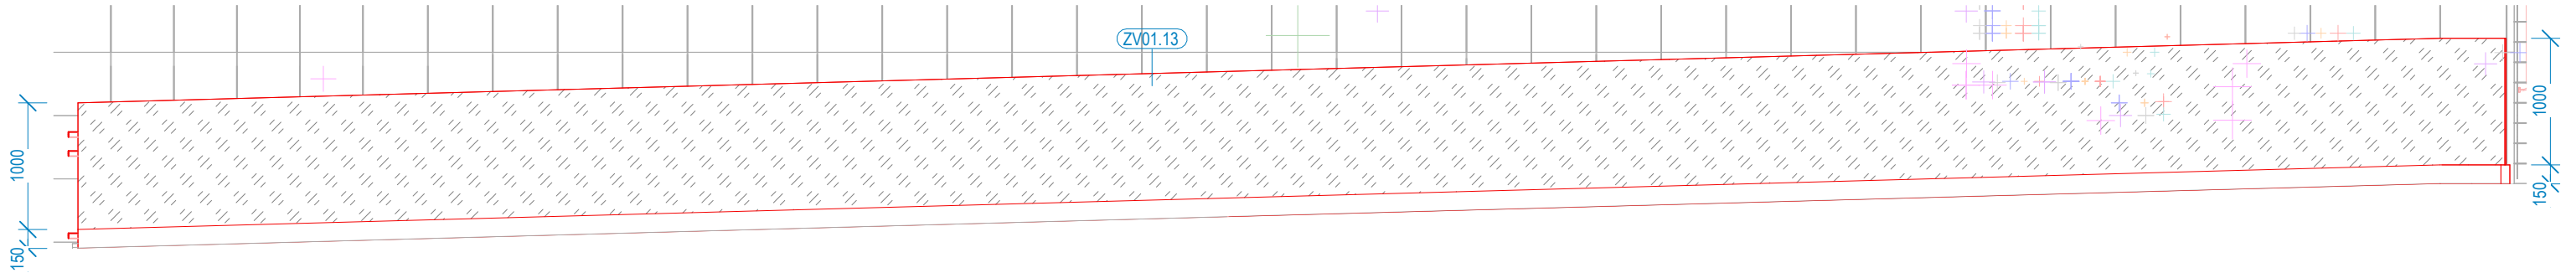


ZV01.13 ŘEZ02

1 : 50

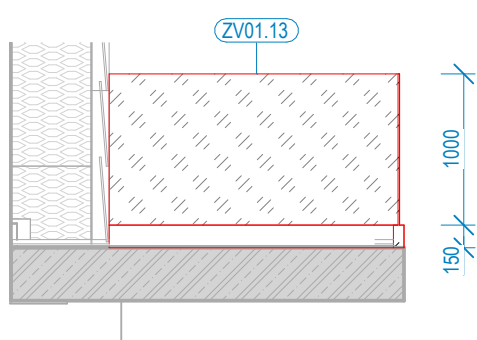

ZV01.13 ŘEZ03

1 : 50

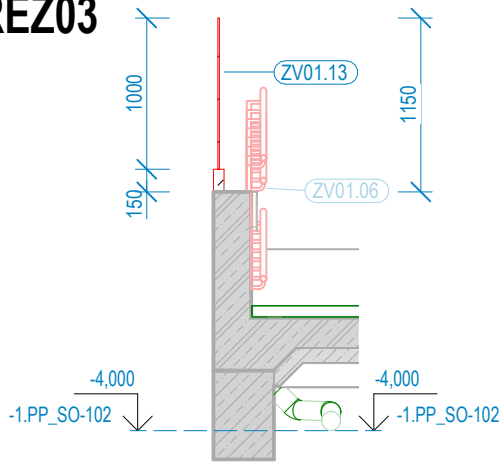

ZPRACOVATEL ČÁSTI:



Energy Benefit Centre a.s.
Křenova 438/3, 162 00 Praha 6
tel.: +420 270 003 300
e-mail: kontakt@energy-benefit.cz
internet: www.energy-benefit.cz

PROJEKT:

STŘEDNÍ UMĚLECKOPRŮMYSLOVÁ ŠKOLA KERAMICKÁ A SKLÁŘSKÁ KARLOVY VARY

ČÁST, PROFESE:

D.1.1 ARCHITEKTONICKO-STAVEBNÍ ŘEŠENÍ

VÝKRES:

KNIHA ZÁMEČNICKÝCH VÝROBKŮ ET01

ID PROJEKTU_STUPEŇ_ETAPA_OBJEKT_SEKCE_ID PROFESE_PROFESE-ČÍSLO_OBSAH

KVSUPS_DPS_ET01_SO102_D.1.1_ASR-601.ZV01.13

Stupeň:


DPS

Změna:

z00


PŮDORYS ZV01.14

1 : 50

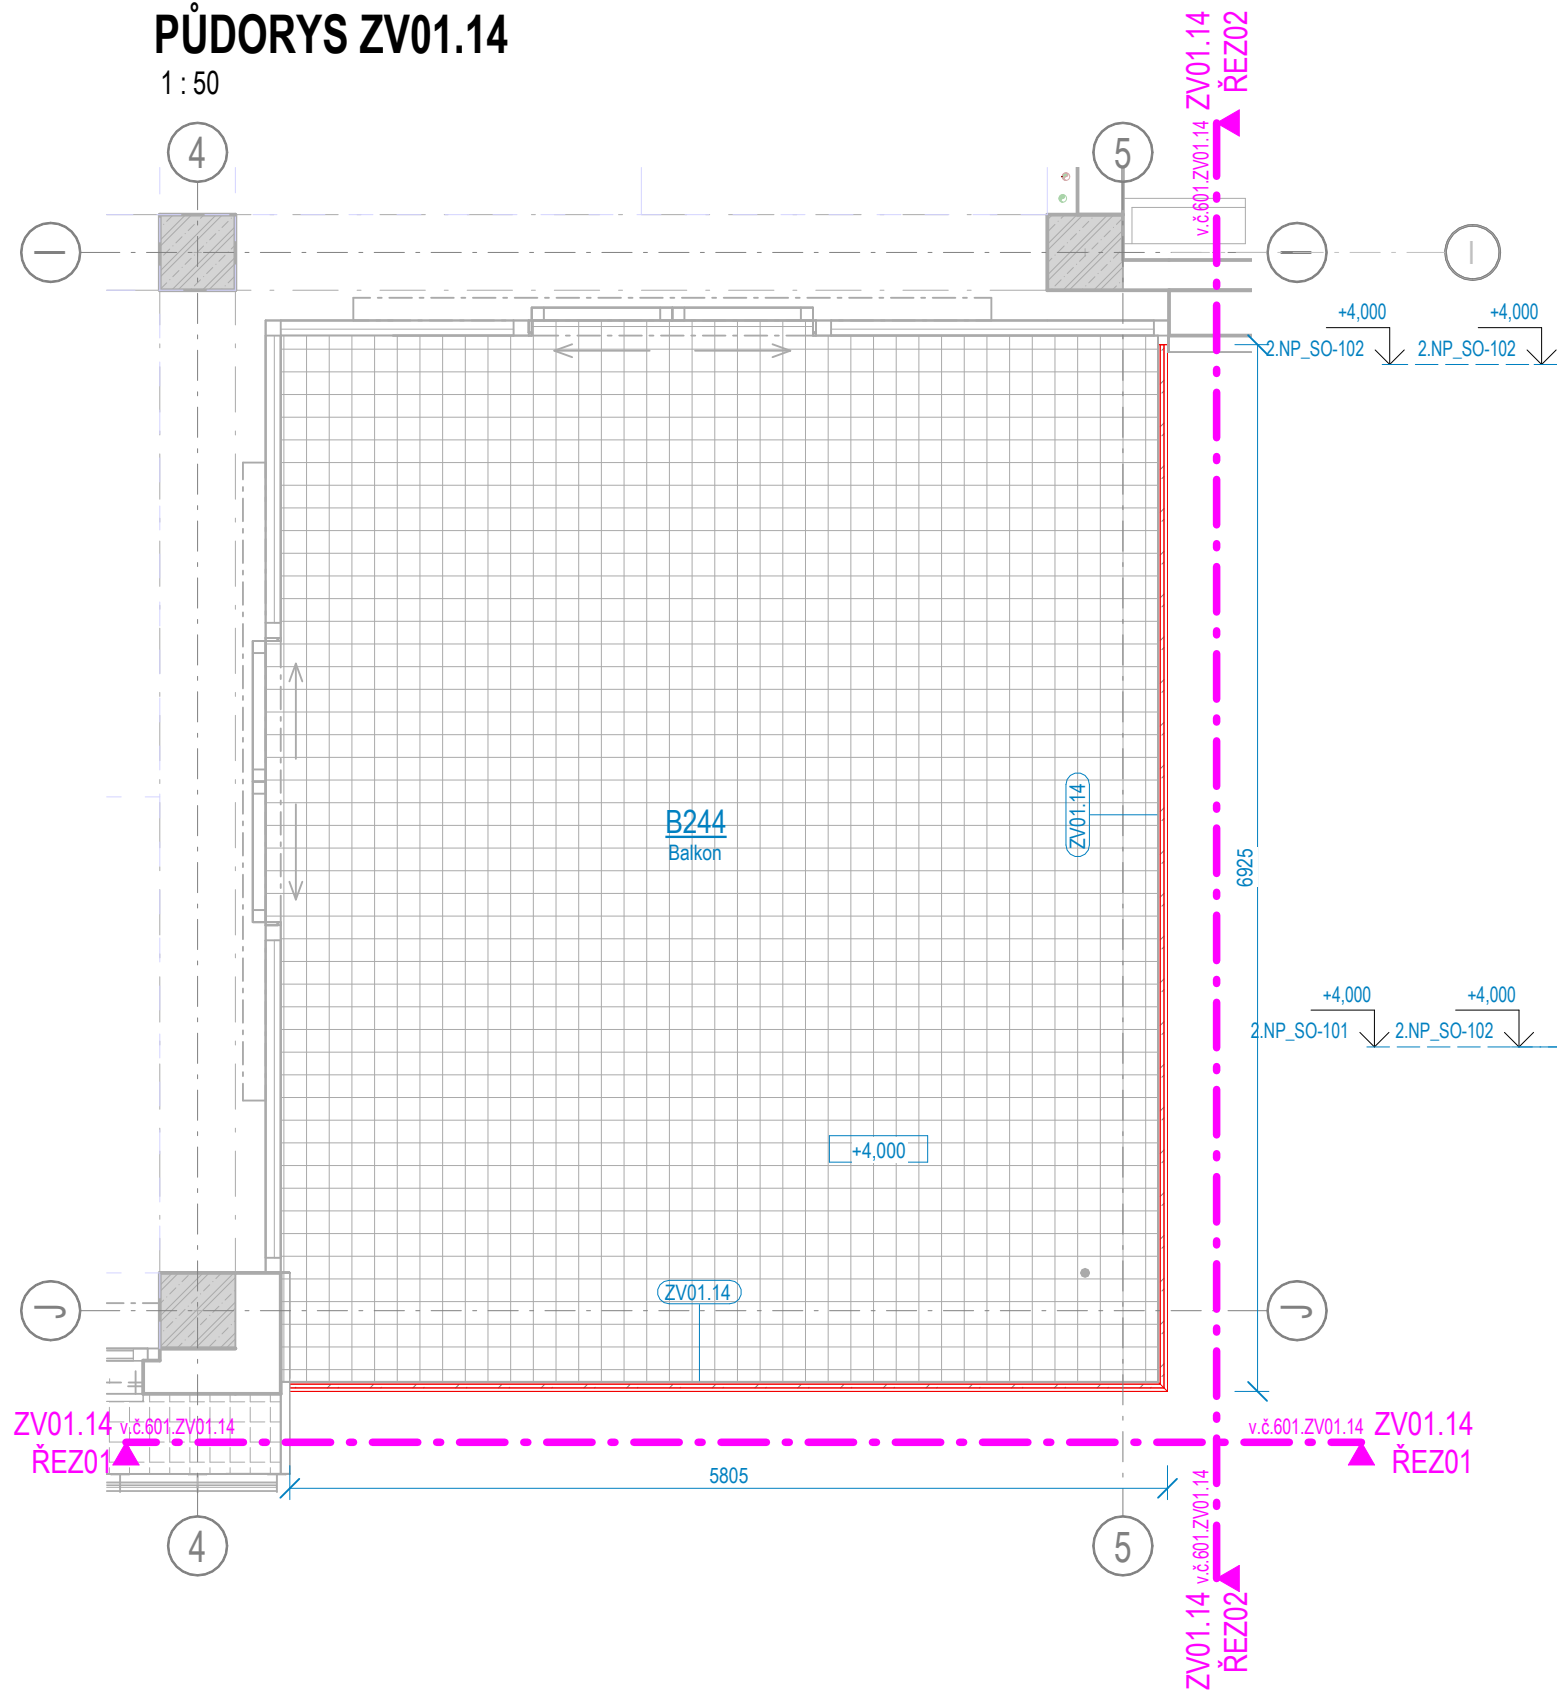


ZV01.14 ŘEZ01

1 : 50

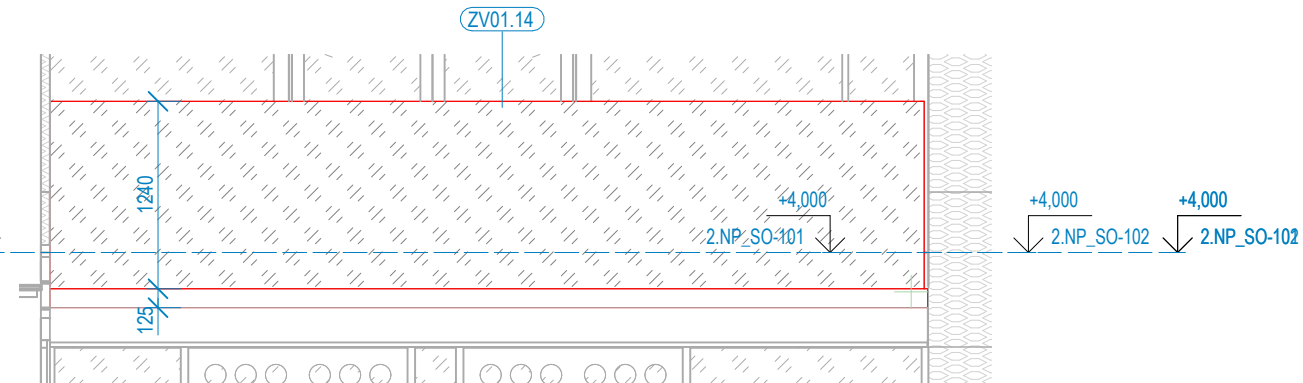


ZV01.14 ŘEZ02

1 : 50

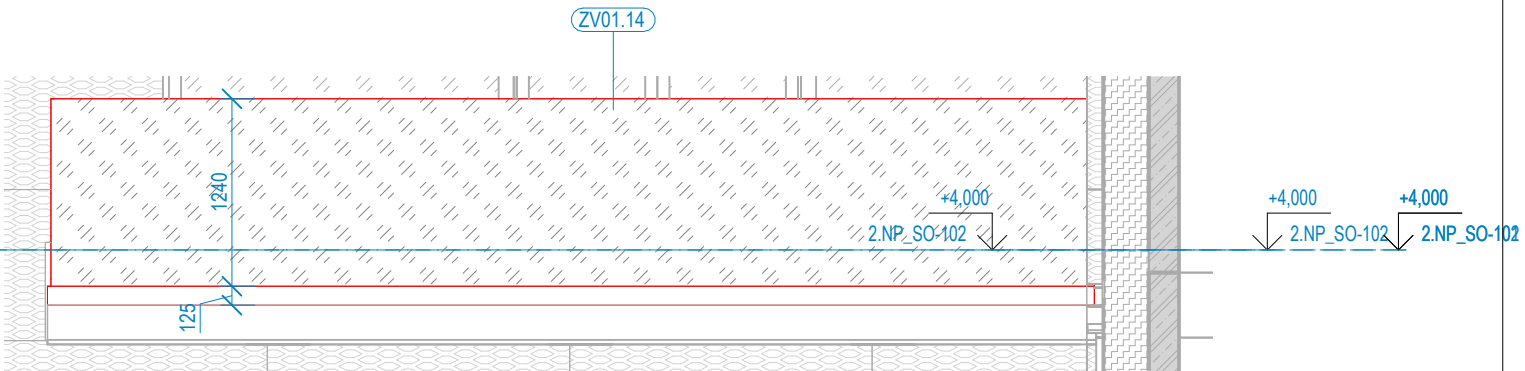

ZPRACOVATEL ČÁSTI:



Energy Benefit Centre a.s.
Křenova 438/3, 162 00 Praha 6
tel.: +420 270 003 300
e-mail: kontakt@energy-benefit.cz
internet: www.energy-benefit.cz

PROJEKT:

STŘEDNÍ UMĚLECKOPRŮMYSLOVÁ ŠKOLA KERAMICKÁ A SKLÁŘSKÁ KARLOVY VARY

ČÁST, PROFESÉ:

D.1.1 ARCHITEKTONICKO-STAVEBNÍ ŘEŠENÍ

VÝKRES:

KNIHA ZÁMEČNICKÝCH VÝROBKŮ ET01

ID PROJEKTU_STUPEŇ_ETAPA_OBJEKT_SEKCE_ID_PROFESÉ_PROFESÉ-ČÍSLO_OBSAH

KVSUPS_DPS_ET01_SO102_D.1.1_ASR-601.ZV01.14

Stupeň:


DPS

Změna:

z00


PŮDORYS ZV01.15

1 : 50

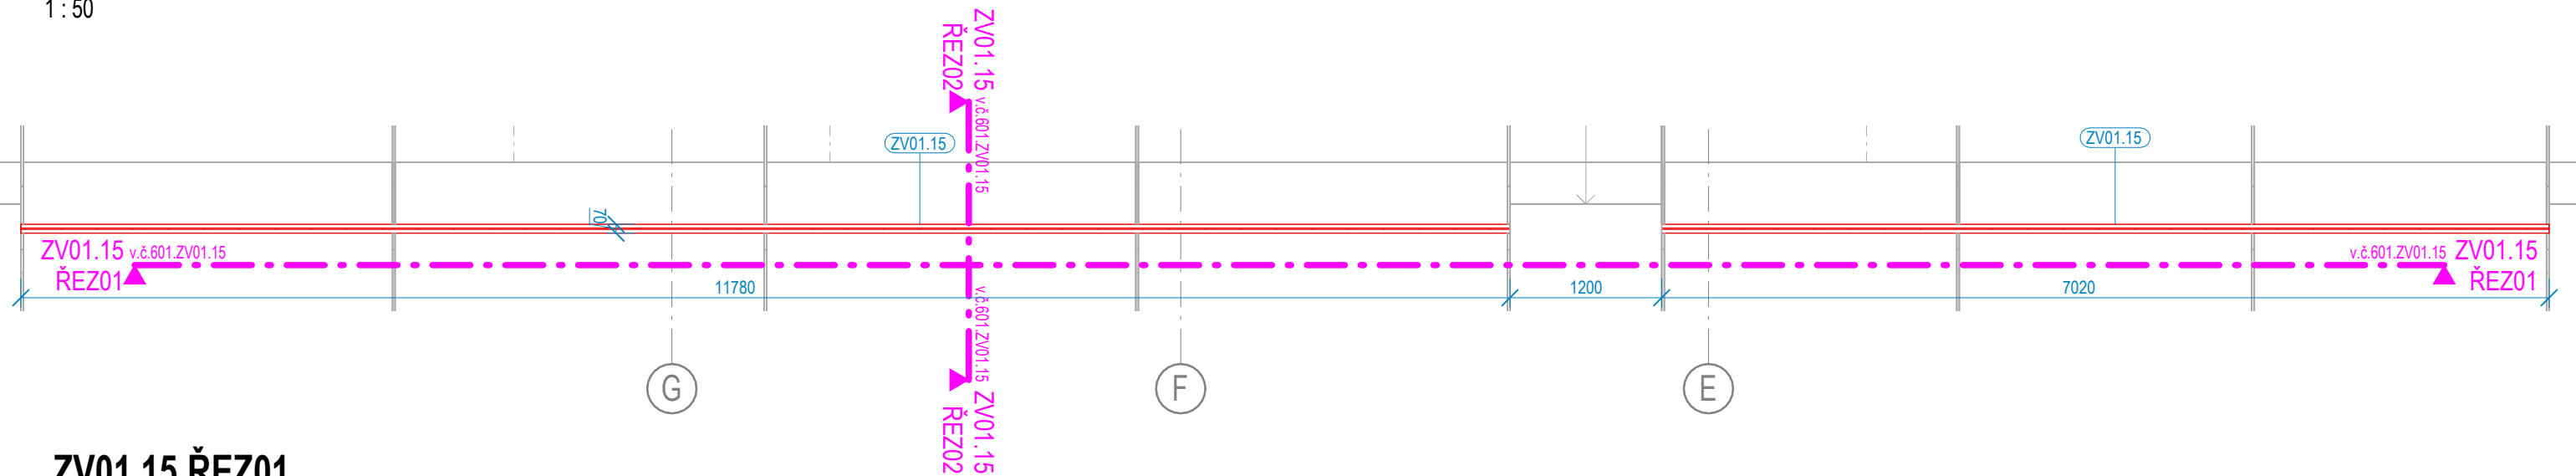


ZV01.15 ŘEZ01

1 : 50

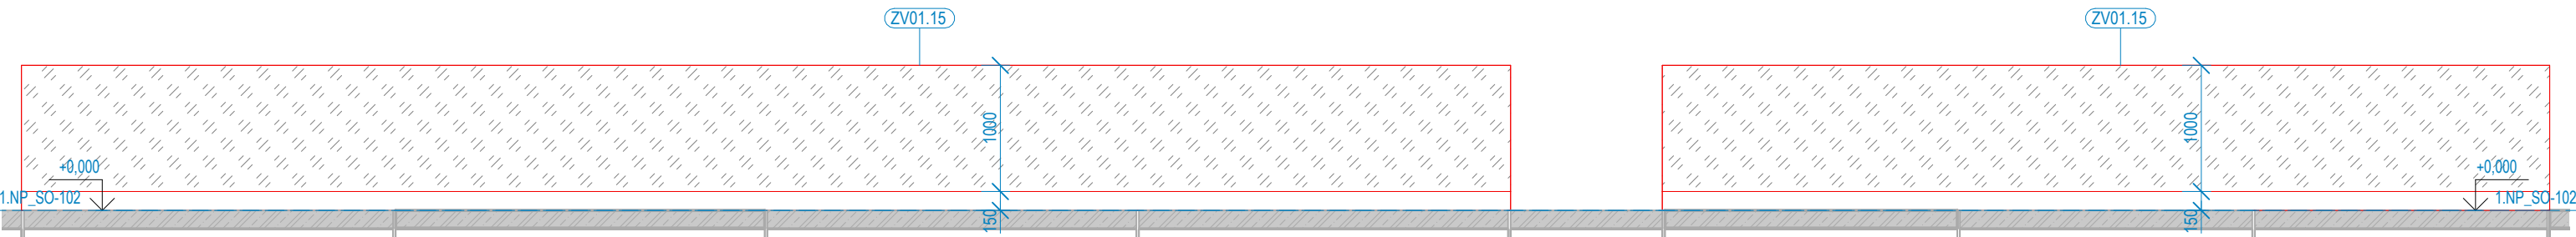


ZV01.15 ŘEZ02

1 : 25

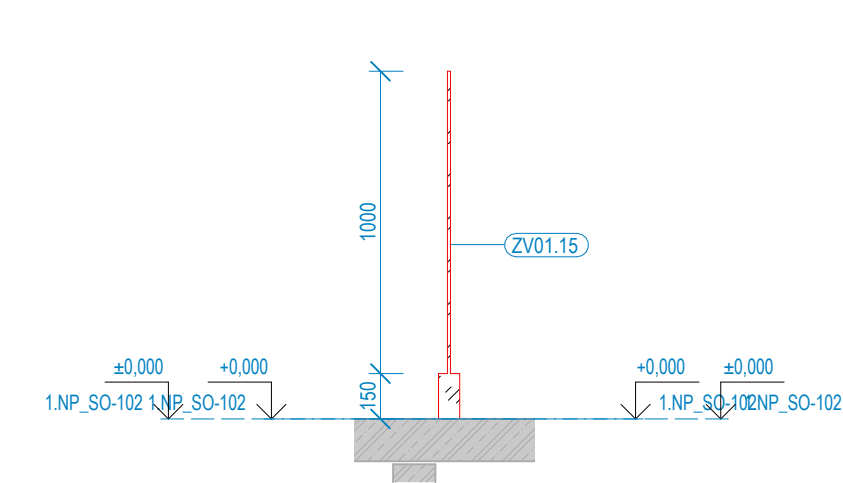

ZPRACOVATEL ČÁSTI:



Energy Benefit Centre a.s.
Křenova 438/3, 162 00 Praha 6
tel.: +420 270 003 300
e-mail: kontakt@energy-benefit.cz
internet: www.energy-benefit.cz

PROJEKT:

STŘEDNÍ UMĚLECKOPRŮMYSL OVÁ ŠKOLA KERAMICKÁ A SKLÁŘSKÁ KARLOVY VARY

ČÁST, PROFESE:

D.1.1 ARCHITEKTONICKO-STAVEBNÍ ŘEŠENÍ

VÝKRES:

KNIHA ZÁMEČNICKÝCH VÝROBKŮ ET01

ID PROJEKTU_STUPEŇ_ETAPA_OBJEKT_SEKCE_ID PROFESE_PROFES E-ČÍSLO_OBSAH

KVSUPS_DPS_ET01_SO102_D.1.1_ASR-601.ZV01.15


Stupeň:

DPS


Změna:

z00


1 : 50

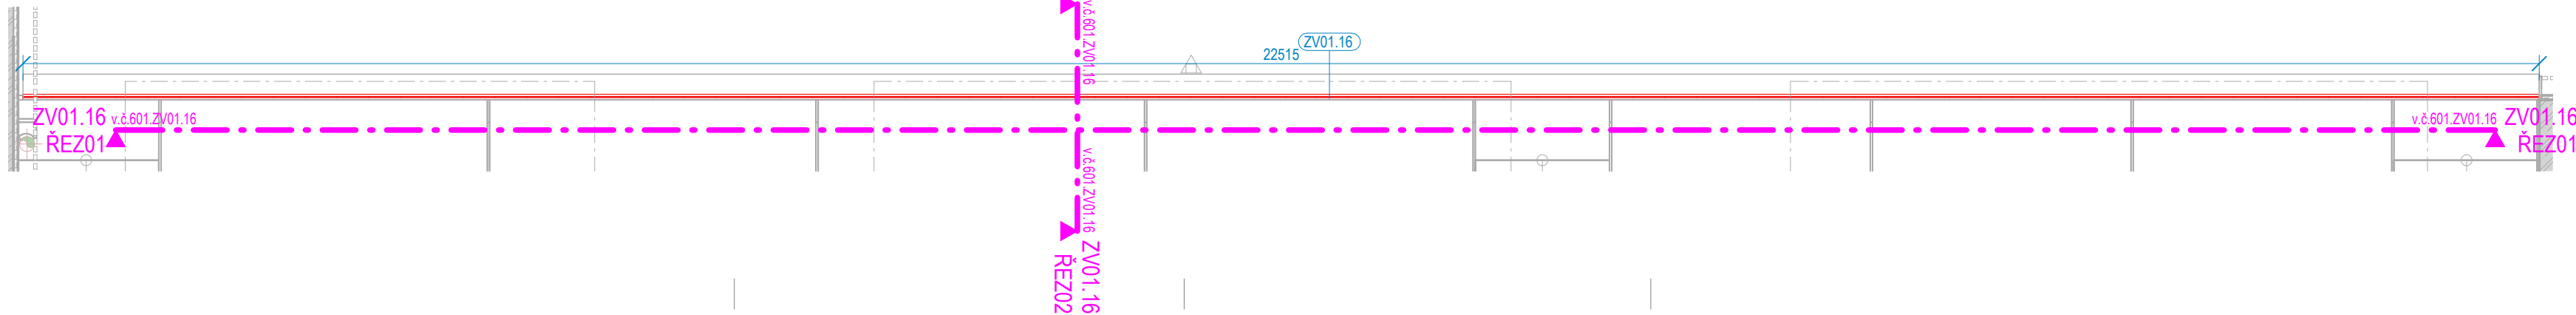

1 : 50

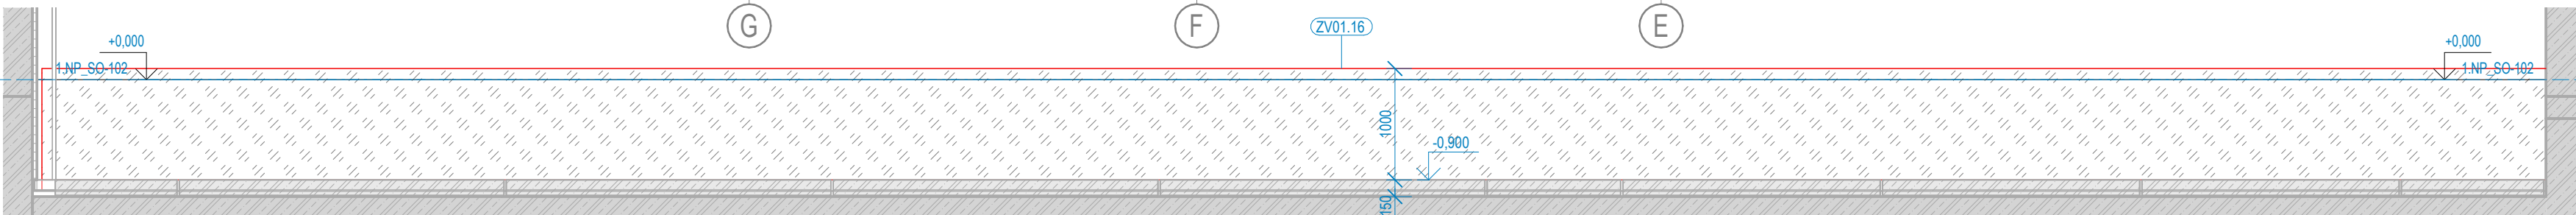

1 : 25

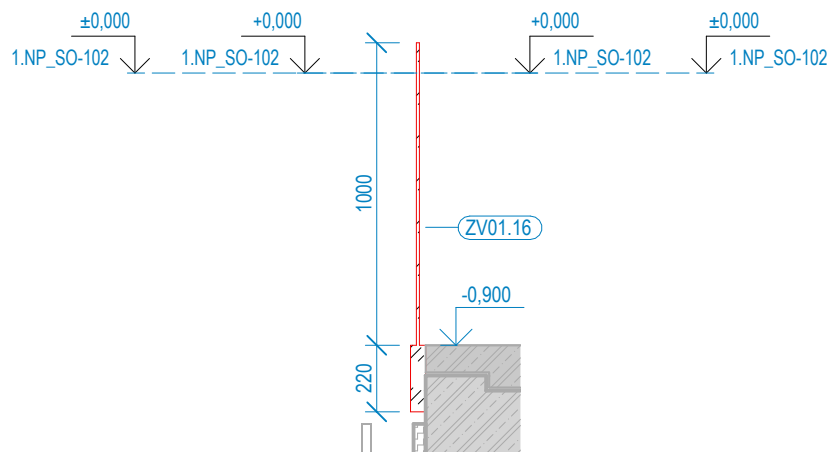

ZPRACOVATEL ČÁSTI:



Energy Benefit Centre a.s.
Křenova 438/3, 162 00 Praha 6
tel.: +420 270 003 300
e-mail: kontakt@energy-benefit.cz
internet: www.energy-benefit.cz

PROJEKT:

STŘEDNÍ UMĚLECKOPRŮMYSLOVÁ ŠKOLA KERAMICKÁ A SKLÁŘSKÁ

KARLOVY VARY

ČÁST, PROFESE:

D.1.1 ARCHITEKTONICKO-STAVEBNÍ ŘEŠENÍ

VÝKRES:

KNIHA ZÁMEČNICKÝCH VÝROBKŮ ET01

Stupeň:

DPS

ID PROJEKTU	STUPEŇ	ETAPA	OBJEKT	SEKCE	ID PROFESE	PROFESSE-ČÍSLO	OBSAH
-------------	--------	-------	--------	-------	------------	----------------	-------


Změna:

KVSUPS_DPS_ET01_SO102_D.1.1_ASR-601.ZV01.16

z00


PŮDORYS ZV01.17

1 : 25

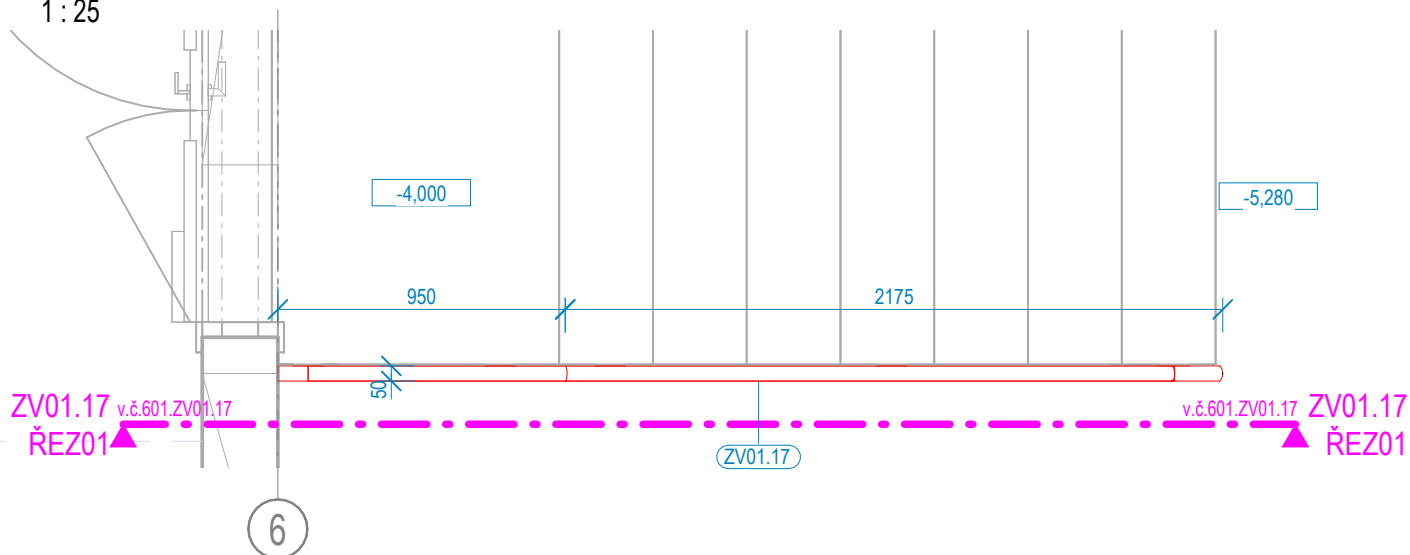

ZV01.17 ŘEZ01

1 : 25

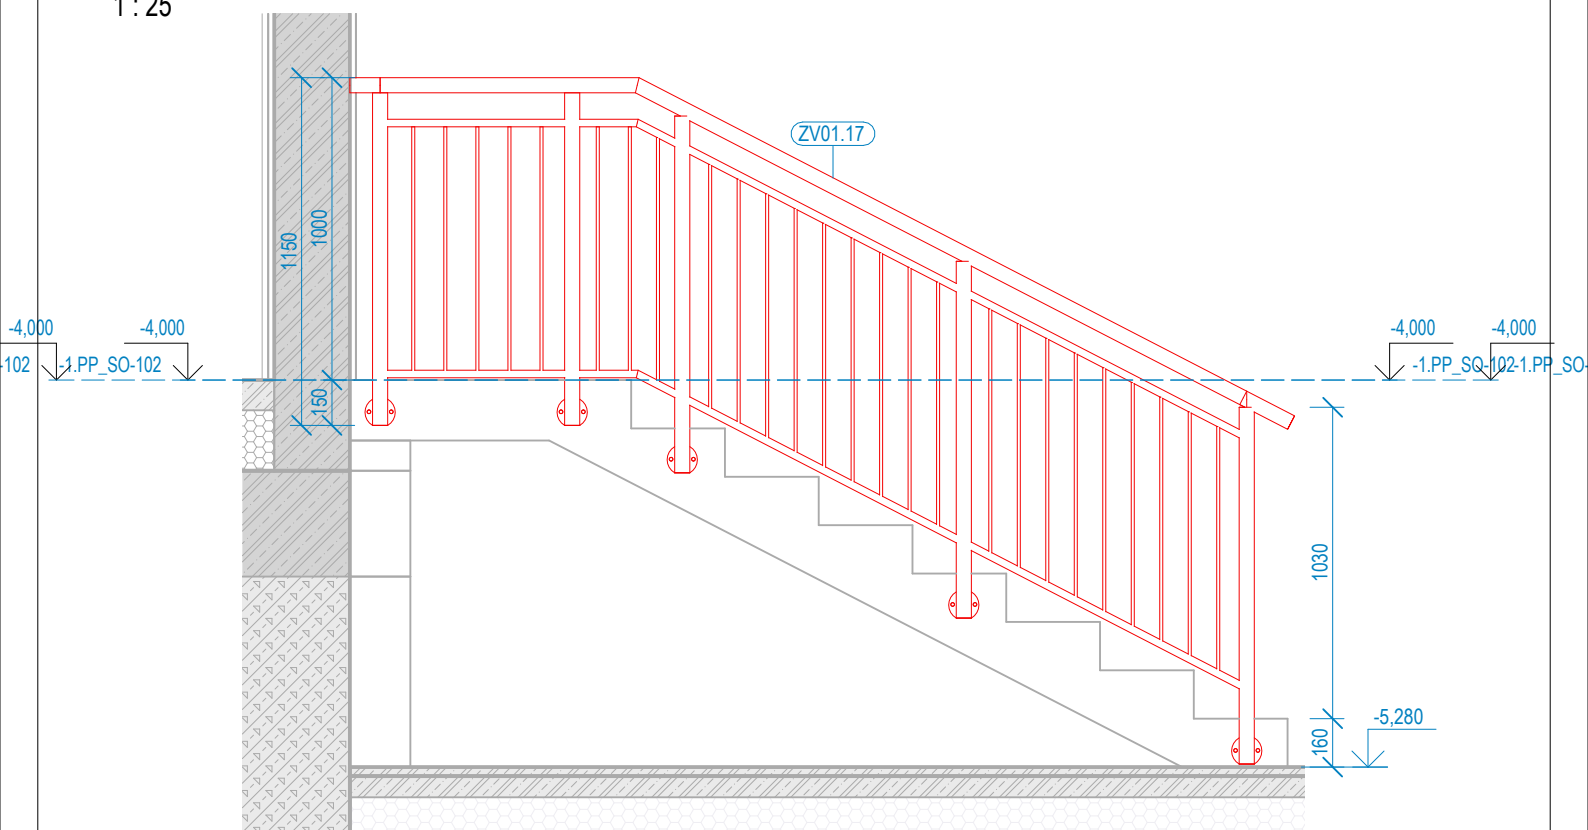

ZPRACOVATEL ČÁSTI:



Energy Benefit Centre a.s.
Křenova 438/3, 162 00 Praha 6
tel.: +420 270 003 300
e-mail: kontakt@energy-benefit.cz
internet: www.energy-benefit.cz

PROJEKT:

STŘEDNÍ UMĚLECKOPRŮMYSL OVÁ ŠKOLA KERAMICKÁ A SKLÁŘSKÁ

KARLOVY VARY

ČÁST, PROFES E:

D.1.1 ARCHITEKTONICKO-STAVEBNÍ ŘEŠENÍ

VÝKRES:

KNIHA ZÁMEČNICKÝCH VÝROBKŮ ET01

Stupeň:

DPS


ID PROJEKTU_STUPEŇ_ETAPA_OBJEKT_SEKCE_ID PROFES E_PROFES E-ČÍSLO_OBSAH

KVSUPS_DPS_ET01_SO102_D.1.1_ASR-601.ZV01.17


Změna:

z00


PŮDORYS ZV01.18
1 : 25

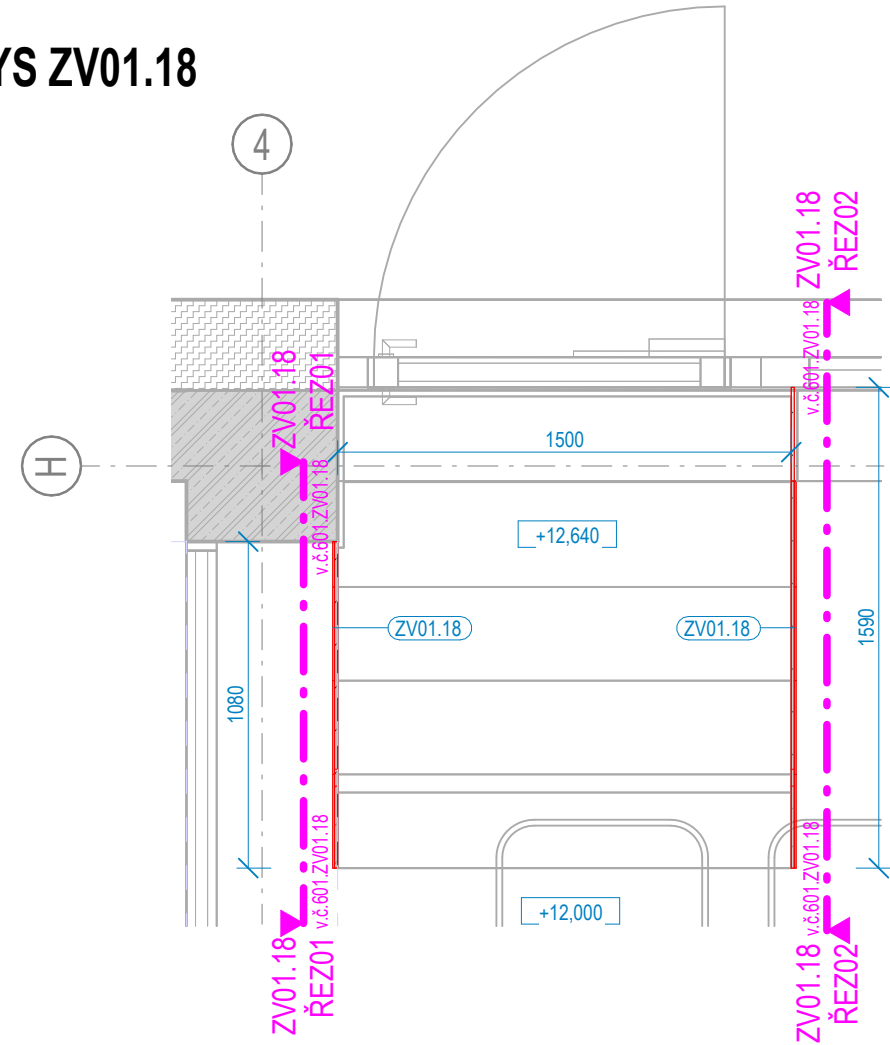


ZV01.18 ŘEZ02
1 : 25

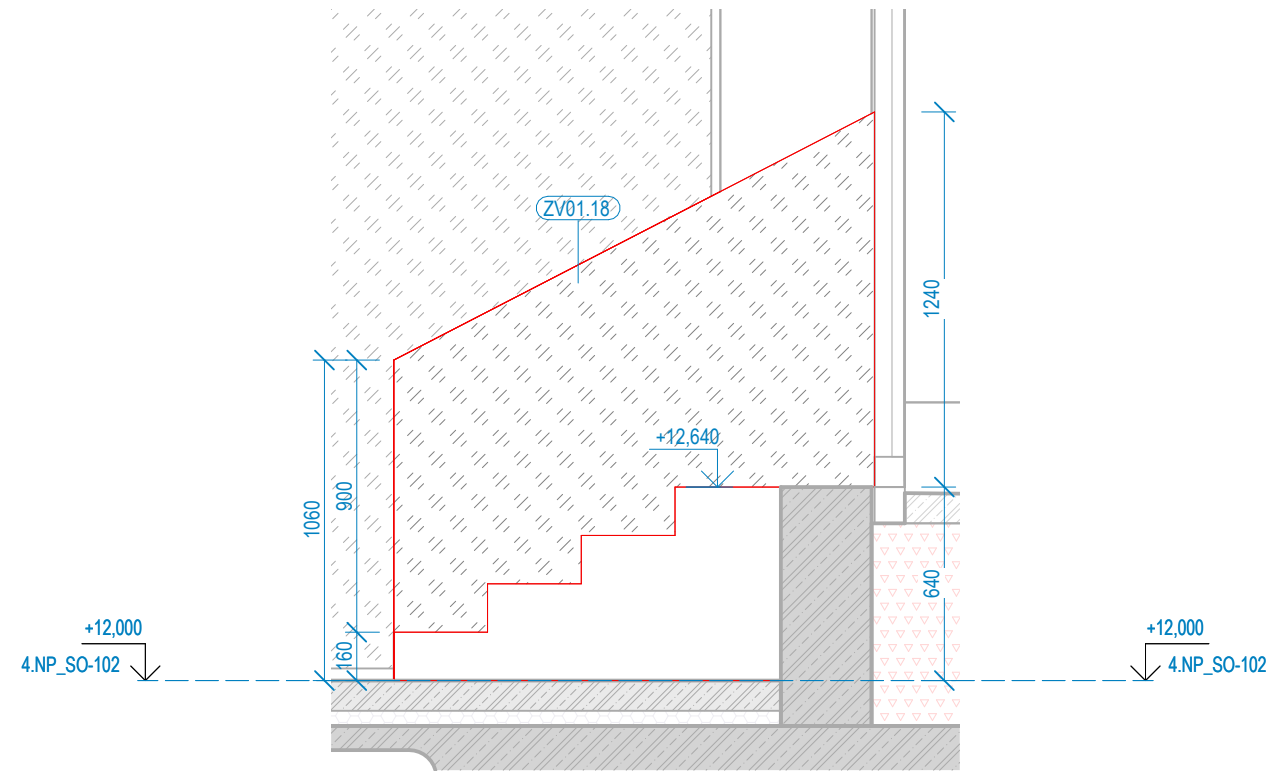


ZV01.18 ŘEZ01
1 : 25

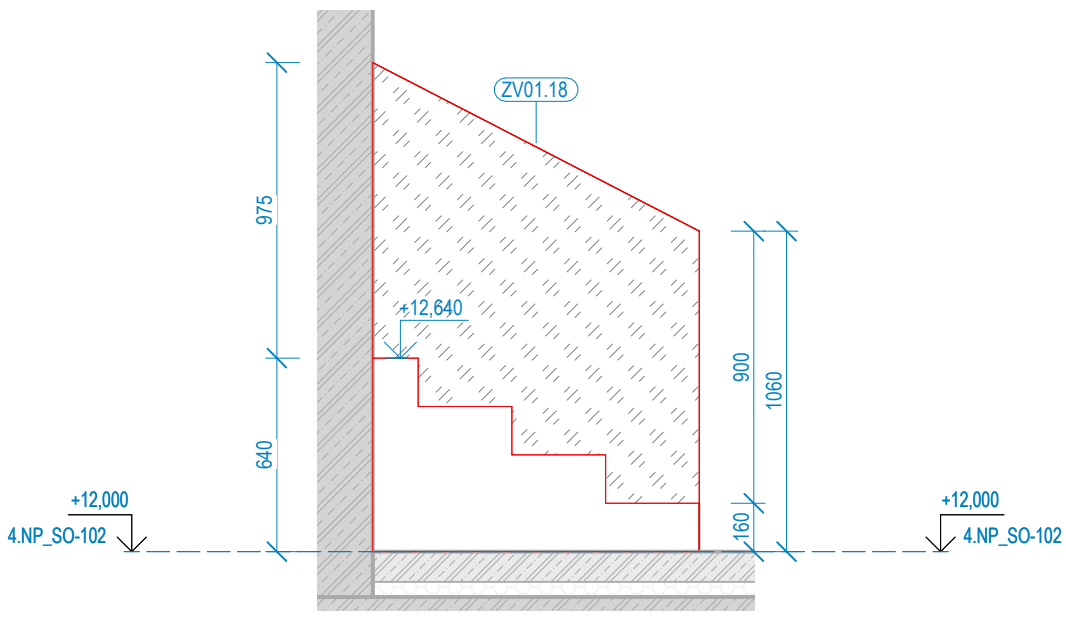

ZPRACOVATEL ČÁSTI:	
	Energy Benefit Centre a.s. Křenova 438/3, 162 00 Praha 6 tel.: +420 270 003 300 e-mail: kontakt@energy-benefit.cz internet: www.energy-benefit.cz
PROJEKT:	
STŘEDNÍ UMĚLECKOPRŮMYSL OVÁ ŠKOLA KERAMICKÁ A SKLÁŘSKÁ KARLOVY VARY	
ČÁST, PROFESE:	
D.1.1 ARCHITEKTONICKO-STAVEBNÍ ŘEŠENÍ	
VÝKRES:	
KNIHA ZÁMEČNICKÝCH VÝROBKŮ ET01	
ID PROJEKTU_STUPEŇ_ETAPA_OBJEKT_SEKCE_ID PROFESE_PROFESE-ČÍSLO_OBSAH	
KVSUPS_DPS_ET01_SO102_D.1.1_ASR-601.ZV01.18	
Stupeň:	
DPS	
Změna:	
z00	


PŮDORYS ZV01.19

1 : 25

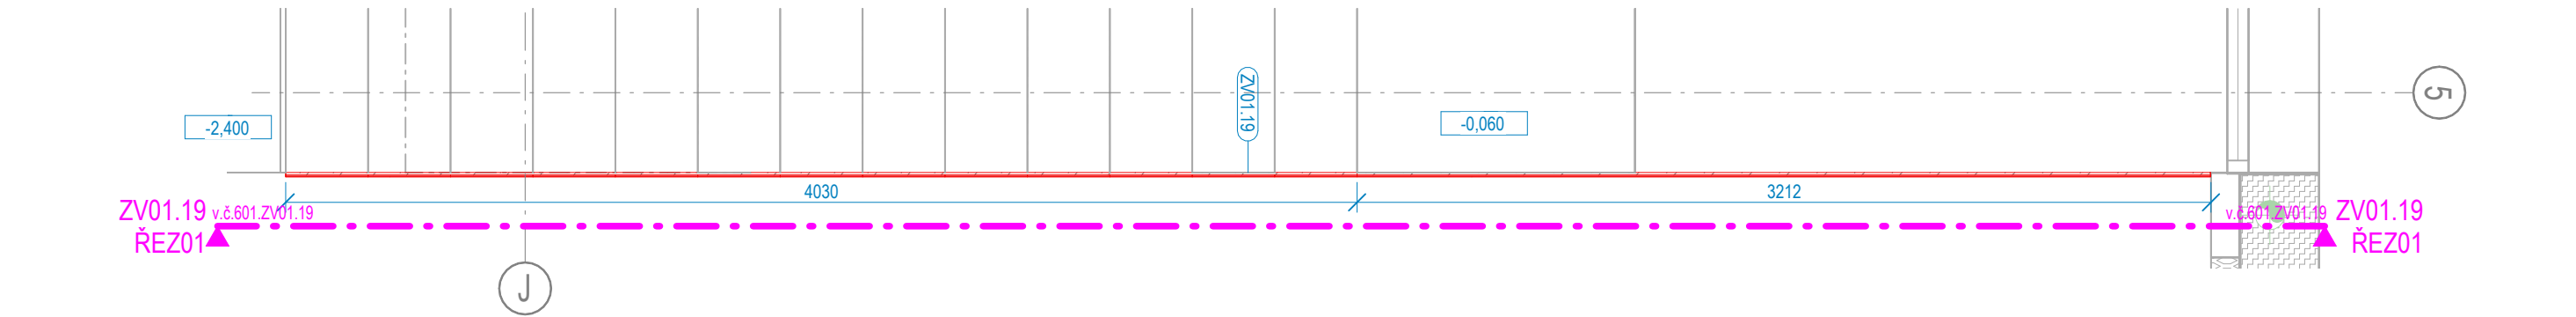


ZV01.19 ŘEZ01

1 : 25

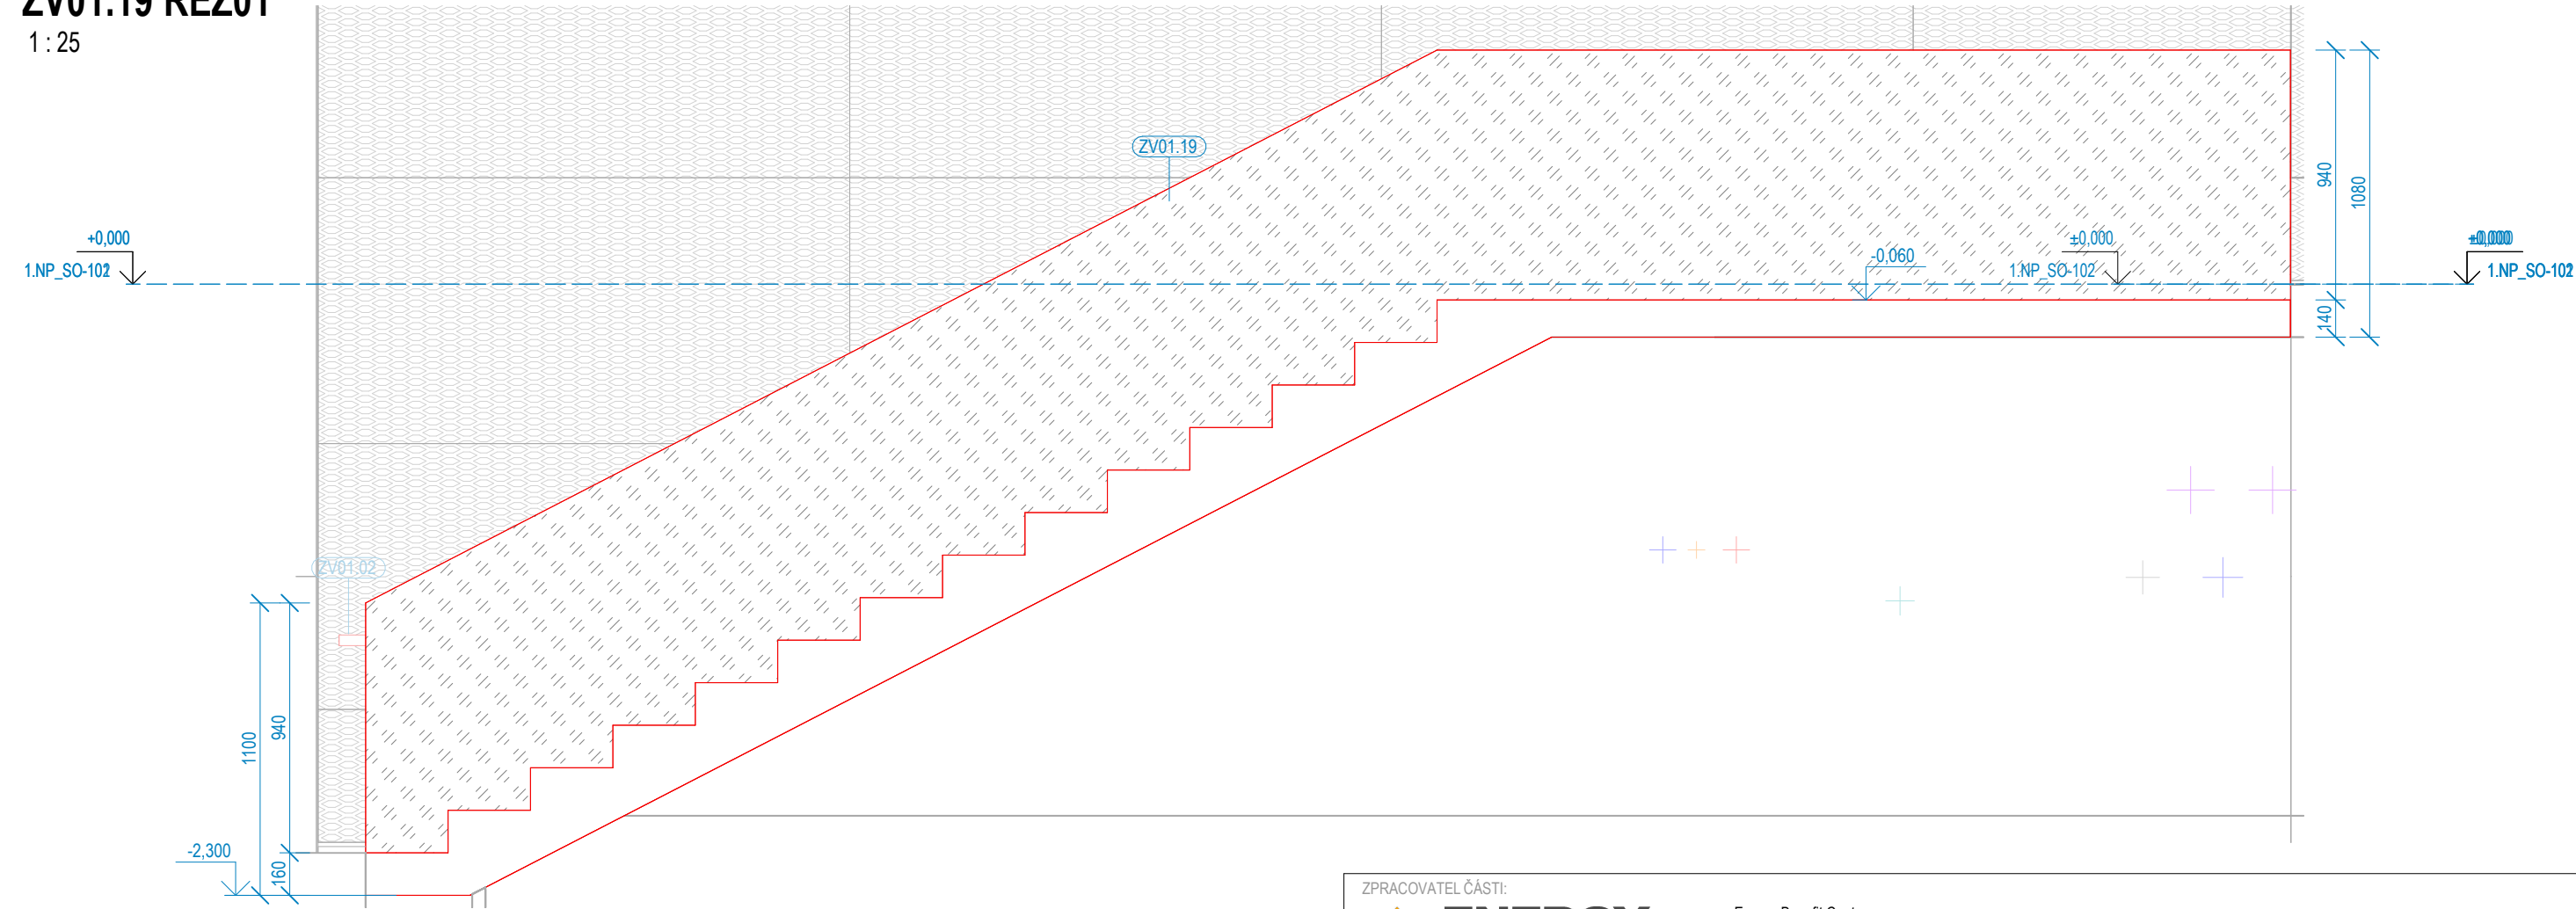

ZPRACOVATEL ČÁSTI:



**ENERGY
BENEFIT**
centre

Energy Benefit Centre a.s.
Křenova 438/3, 162 00 Praha 6
tel.: +420 270 003 300
e-mail: kontakt@energy-benefit.cz
internet: www.energy-benefit.cz

PROJEKT:

STŘEDNÍ UMĚLECKOPRŮMYSL OVÁ ŠKOLA KERAMICKÁ A SKLÁŘSKÁ KARLOVY VARY

ČÁST, PROFESE:

D.1.1 ARCHITEKTONICKO-STAVEBNÍ ŘEŠENÍ

VÝKRES:

KNIHA ZÁMEČNICKÝCH VÝROBKŮ ET01

ID PROJEKTU_STUPEŇ_ETAPA_OBJEKT_SEKCE_ID PROFESE_PROFESE-ČÍSLO_OBSAH

KVSUPS_DPS_ET01_SO102_D.1.1_ASR-601.ZV01.19


Stupeň:

DPS


Změna:

z00


ZV01.20 ŘEZ01
1:50

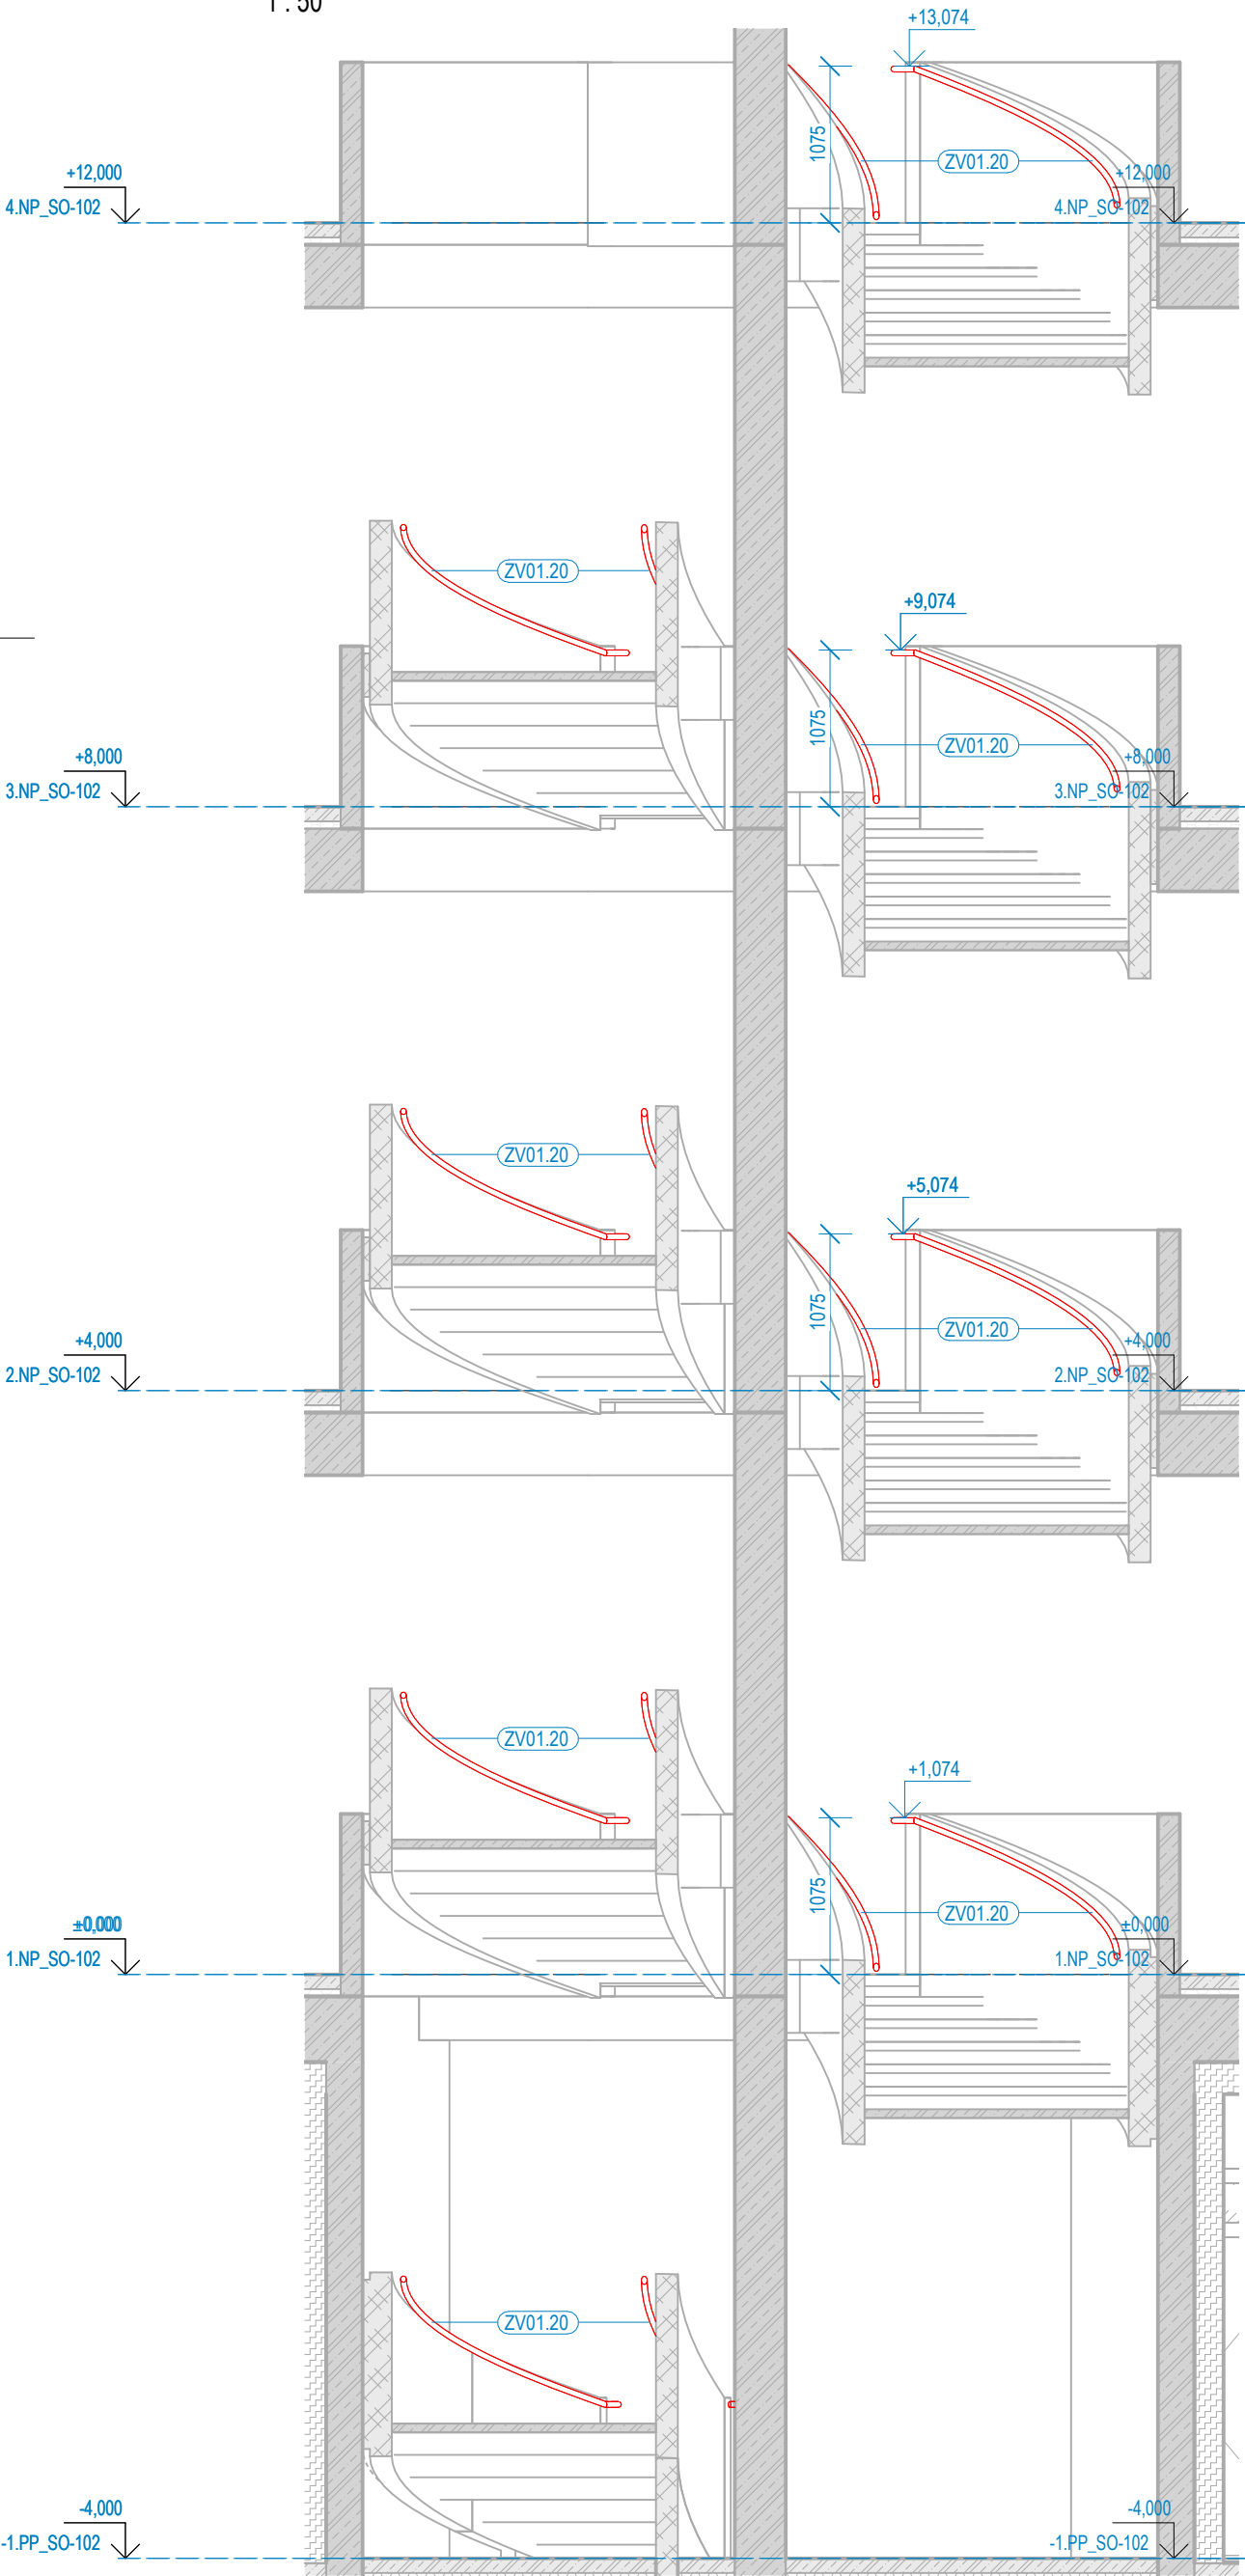


ZV01.20 ŘEZ02
1:50

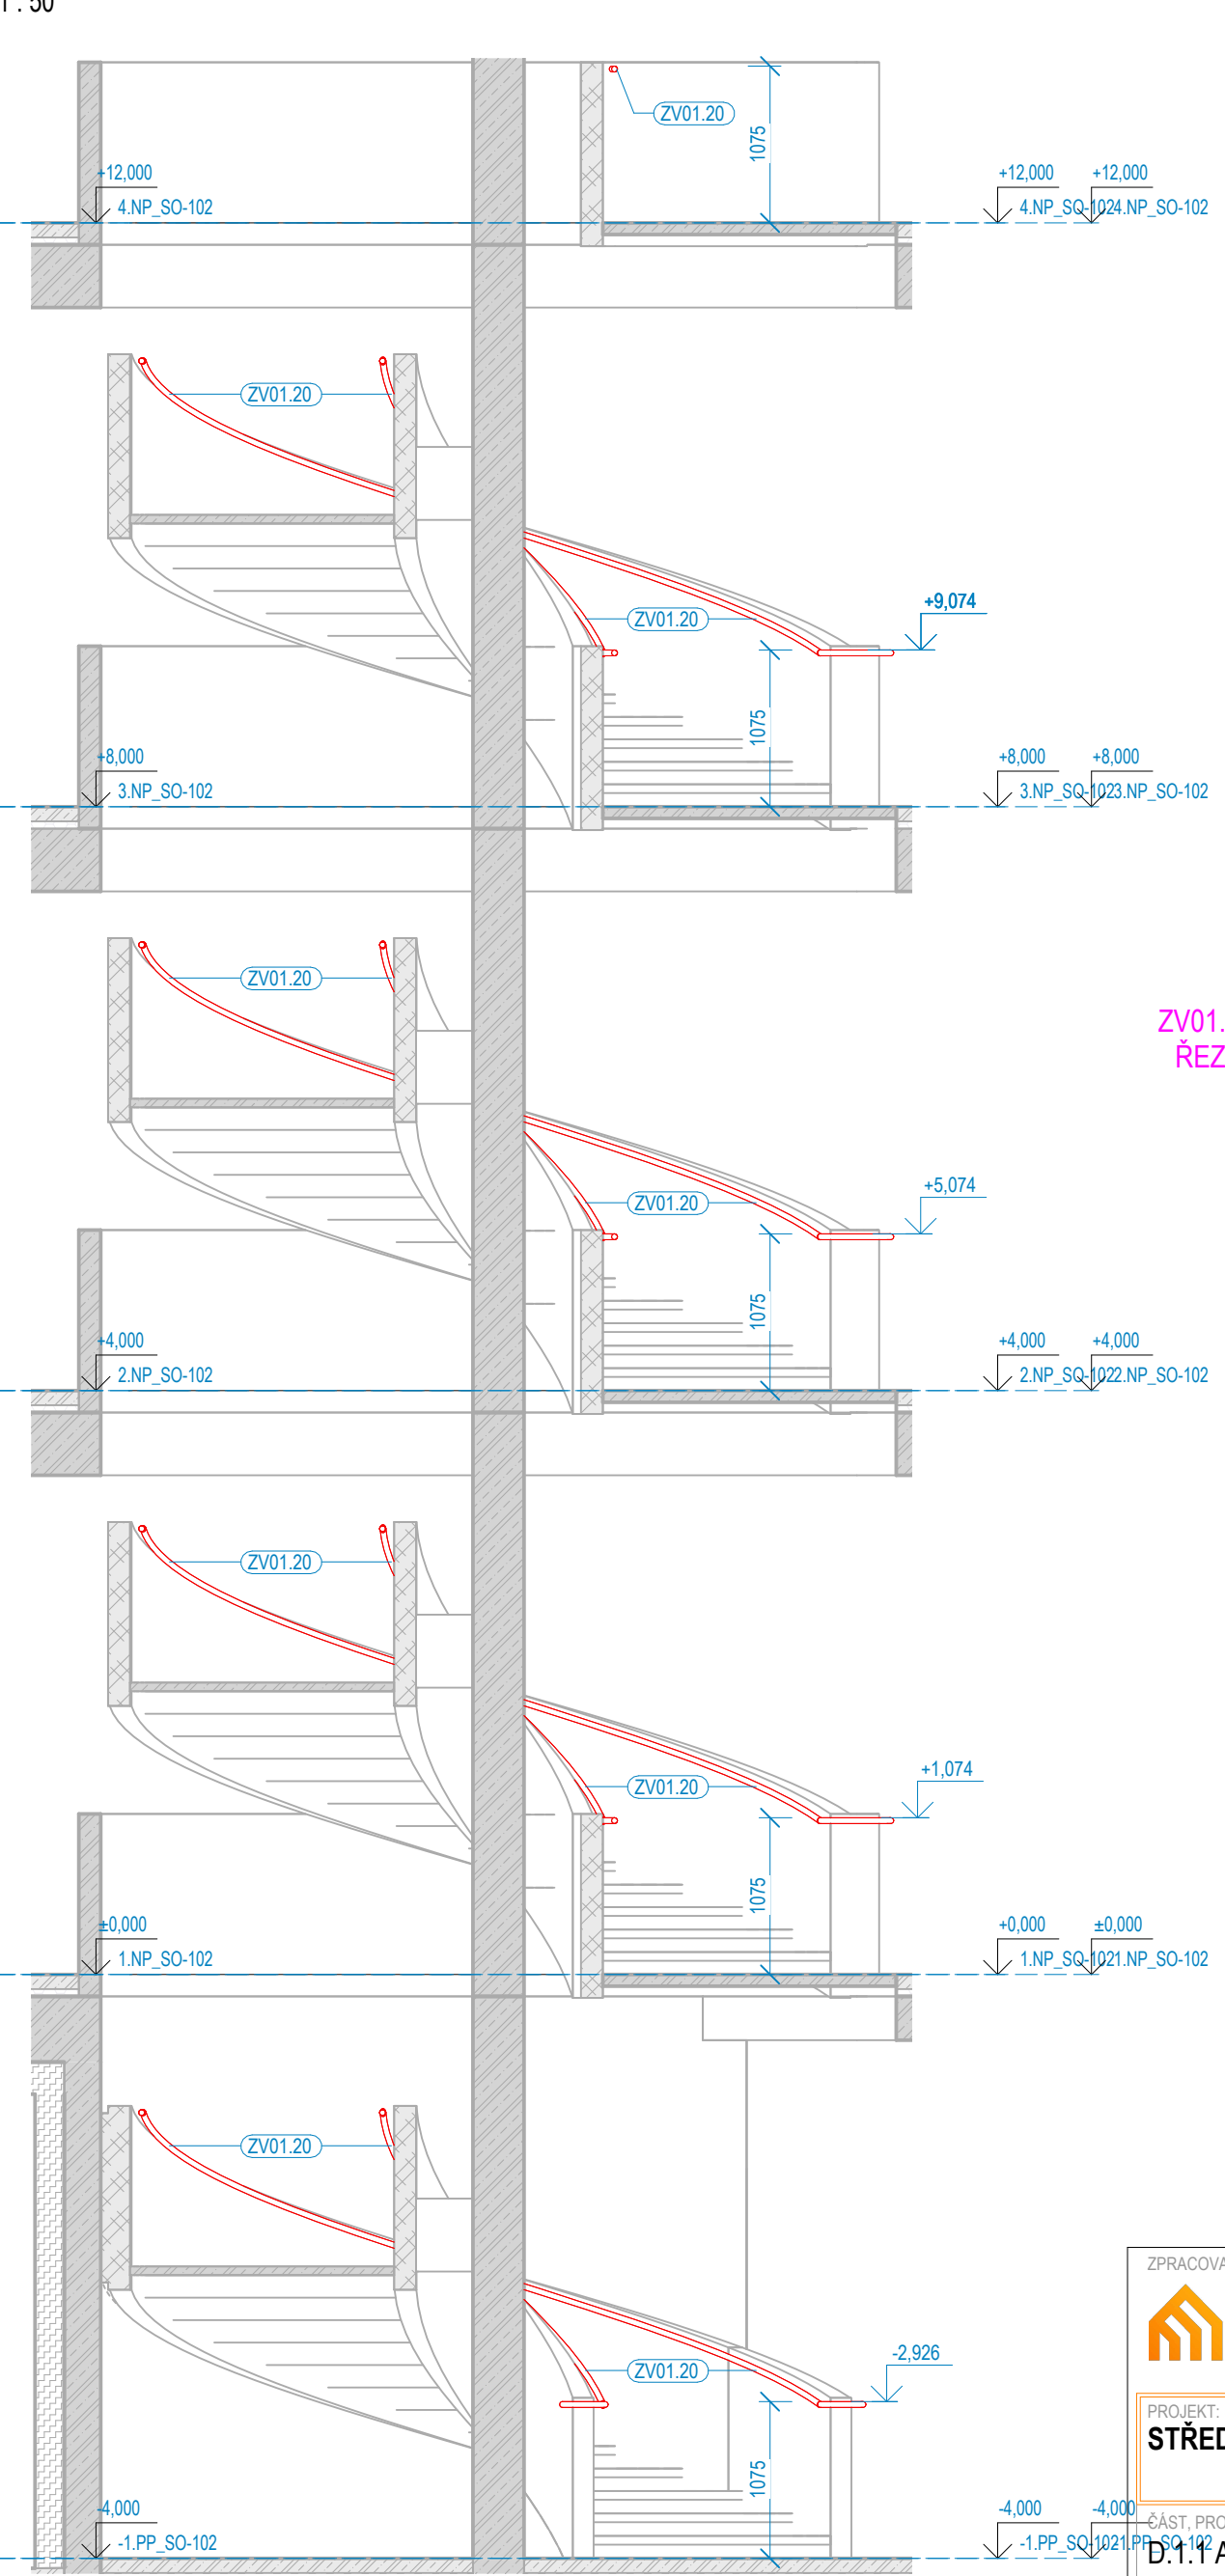


PŮDORYS ZV01.20
1:50

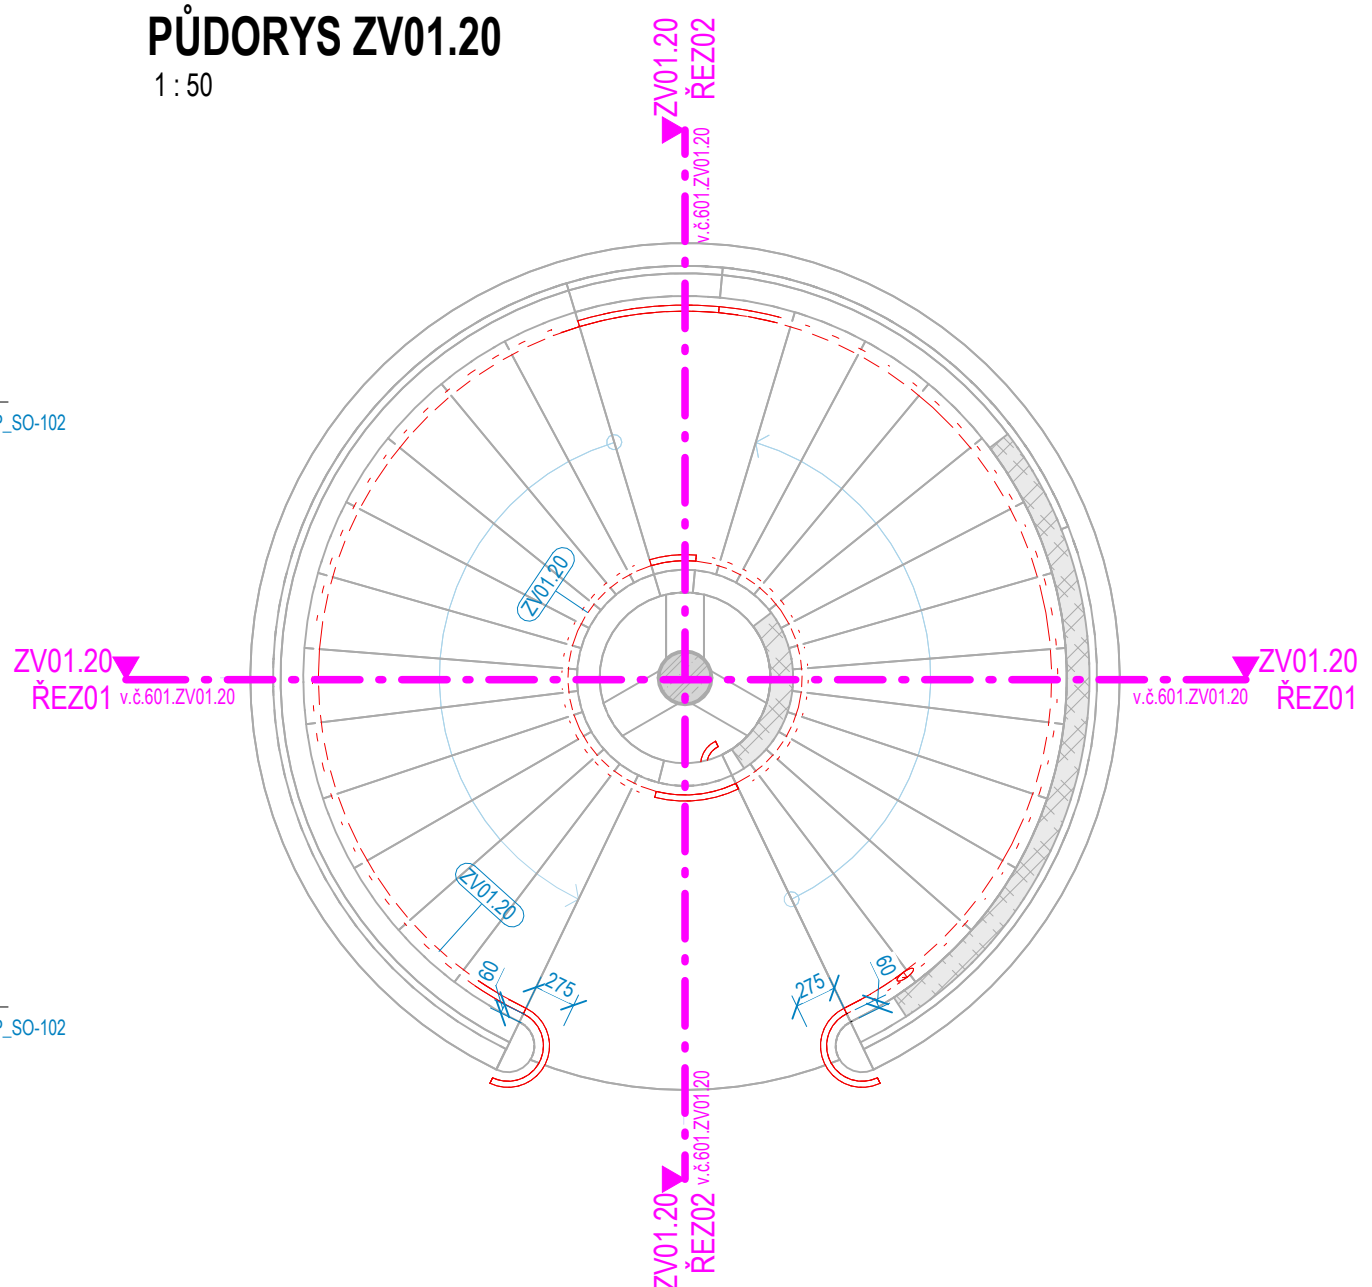

ZPRACOVATEL ČÁSTI:	
	Energy Benefit Centre a.s. Křenova 438/3, 162 00 Praha 6 tel.: +420 270 003 300 e-mail: kontakt@energy-benefit.cz internet: www.energy-benefit.cz
PROJEKT: STŘEDNÍ UMĚLECKOPRŮMYSLOVÁ ŠKOLA KERAMICKÁ A SKLÁŘSKÁ KARLOVY VARY	
ČÁST, PROFESÍ: D.1.1 ARCHITEKTONICKO-STAVEBNÍ ŘEŠENÍ	
VÝKRES: KNIHA ZÁMEČNICKÝCH VÝROBKŮ ET01	Stupeň: DPS
ID PROJEKTU, STUPĚŇ, ETAPA, OBJEKT, SEKCE, ID PROFESÍ, PROFESÍ, ČÍSLO, OBSAH KVSUPS_DPS_ET01_SO102_D.1.1_ASR-601.ZV01.20	Změna: z00


PŮDORYS ZV01.21

1 : 25

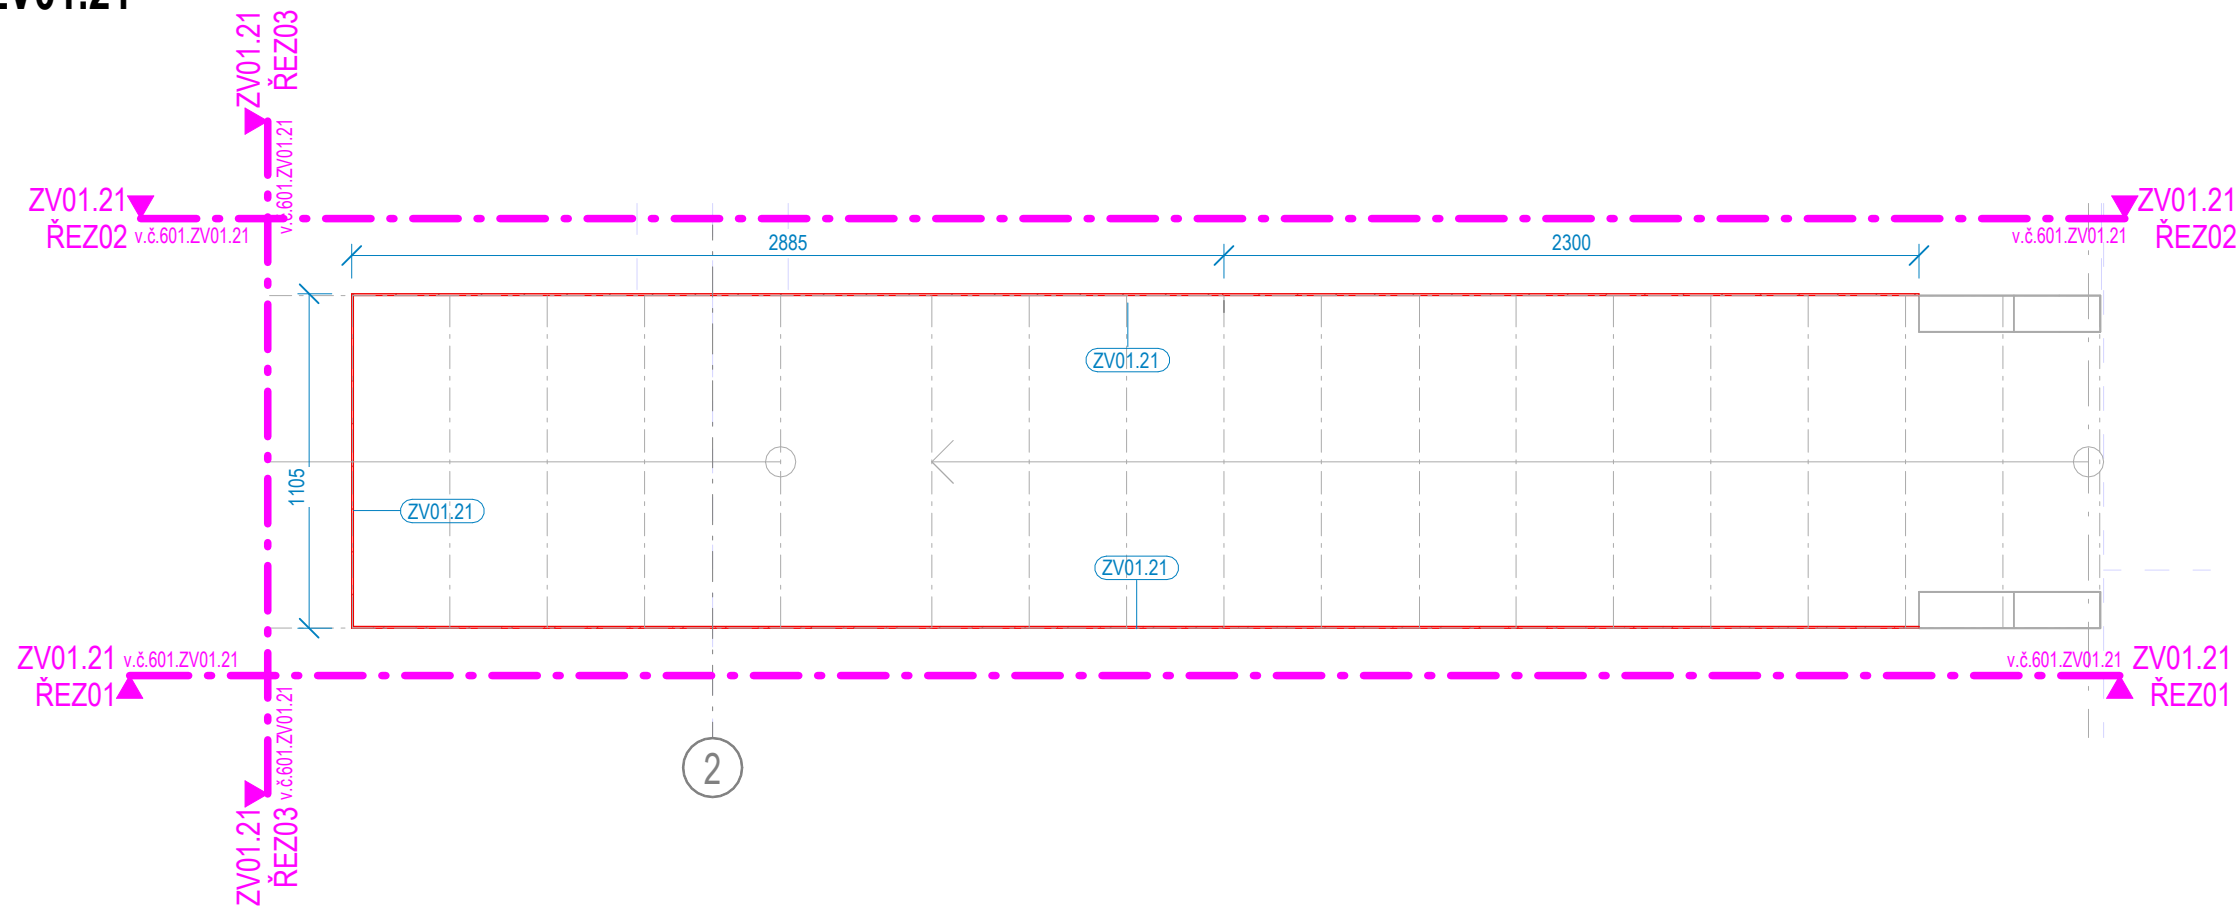


ZV01.21 ŘEZ01

1 : 50

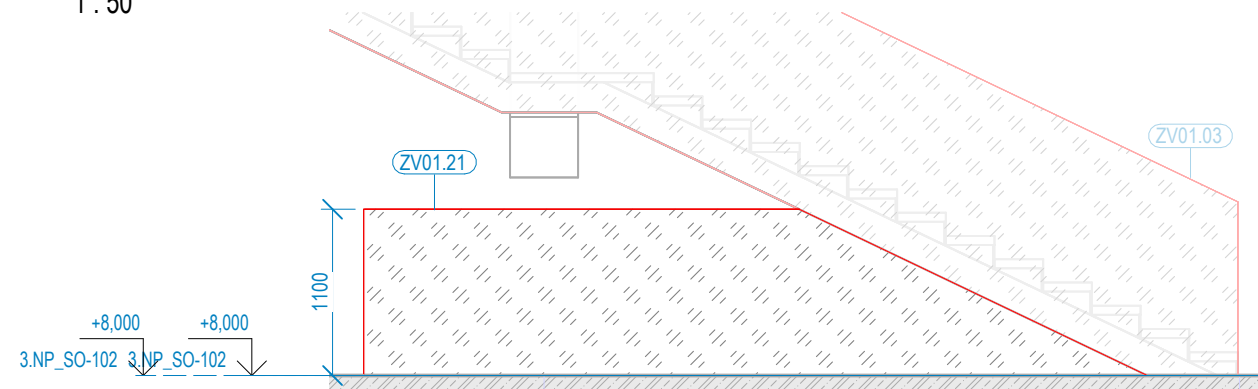


ZV01.21 ŘEZ02

1 : 50

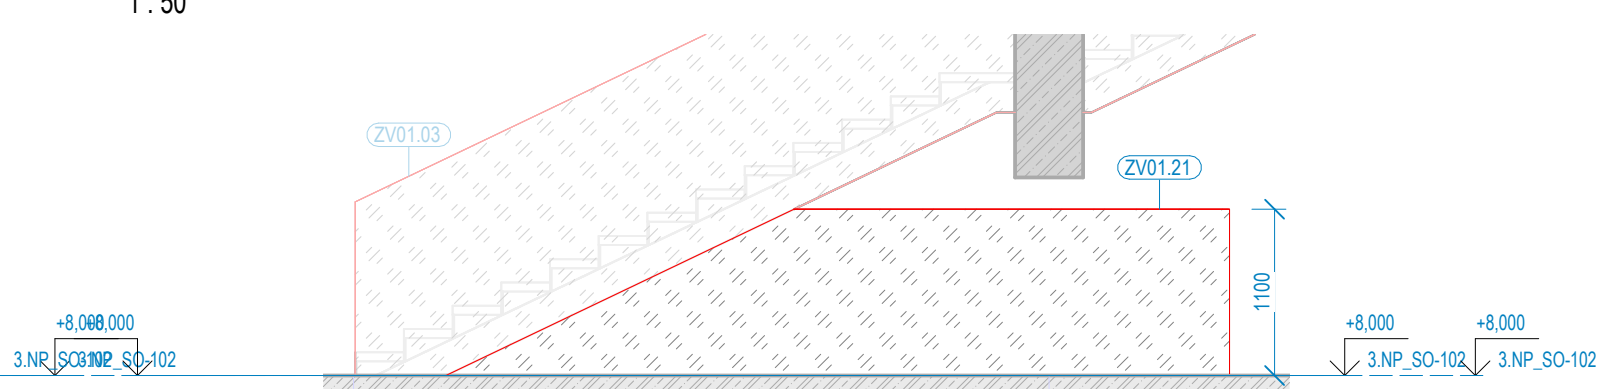

ZV01.21 ŘEZ03

1 : 25

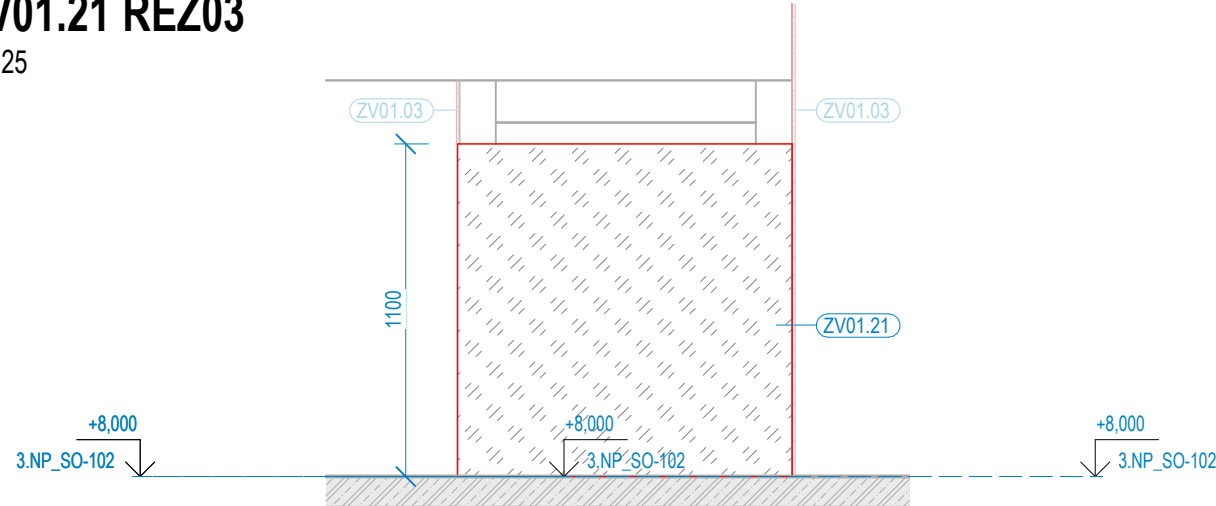

ZPRACOVATEL ČÁSTI:

ENERGY BENEFIT
centre

Energy Benefit Centre a.s.
Křenova 438/3, 162 00 Praha 6
tel.: +420 270 003 300
e-mail: kontakt@energy-benefit.cz
internet: www.energy-benefit.cz

PROJEKT:

STŘEDNÍ UMĚLECKOPRŮMYSL OVÁ ŠKOLA KERAMICKÁ A SKLÁŘSKÁ KARLOVY VARY

ČÁST, PROFESE:

D.1.1 ARCHITEKTONICKO-STAVEBNÍ ŘEŠENÍ

VÝKRES:

KNIHA ZÁMEČNICKÝCH VÝROBKŮ ET01

ID PROJEKTU_STUPEŇ_ETAPA_OBJEKT_SEKCE_ID PROFESE_PROFES E-ČÍSLO_OBSAH

KVSUPS_DPS_ET01_SO102_D.1.1_ASR-601.ZV01.21


Stupeň:

DPS


Změna:

z00


1 : 50

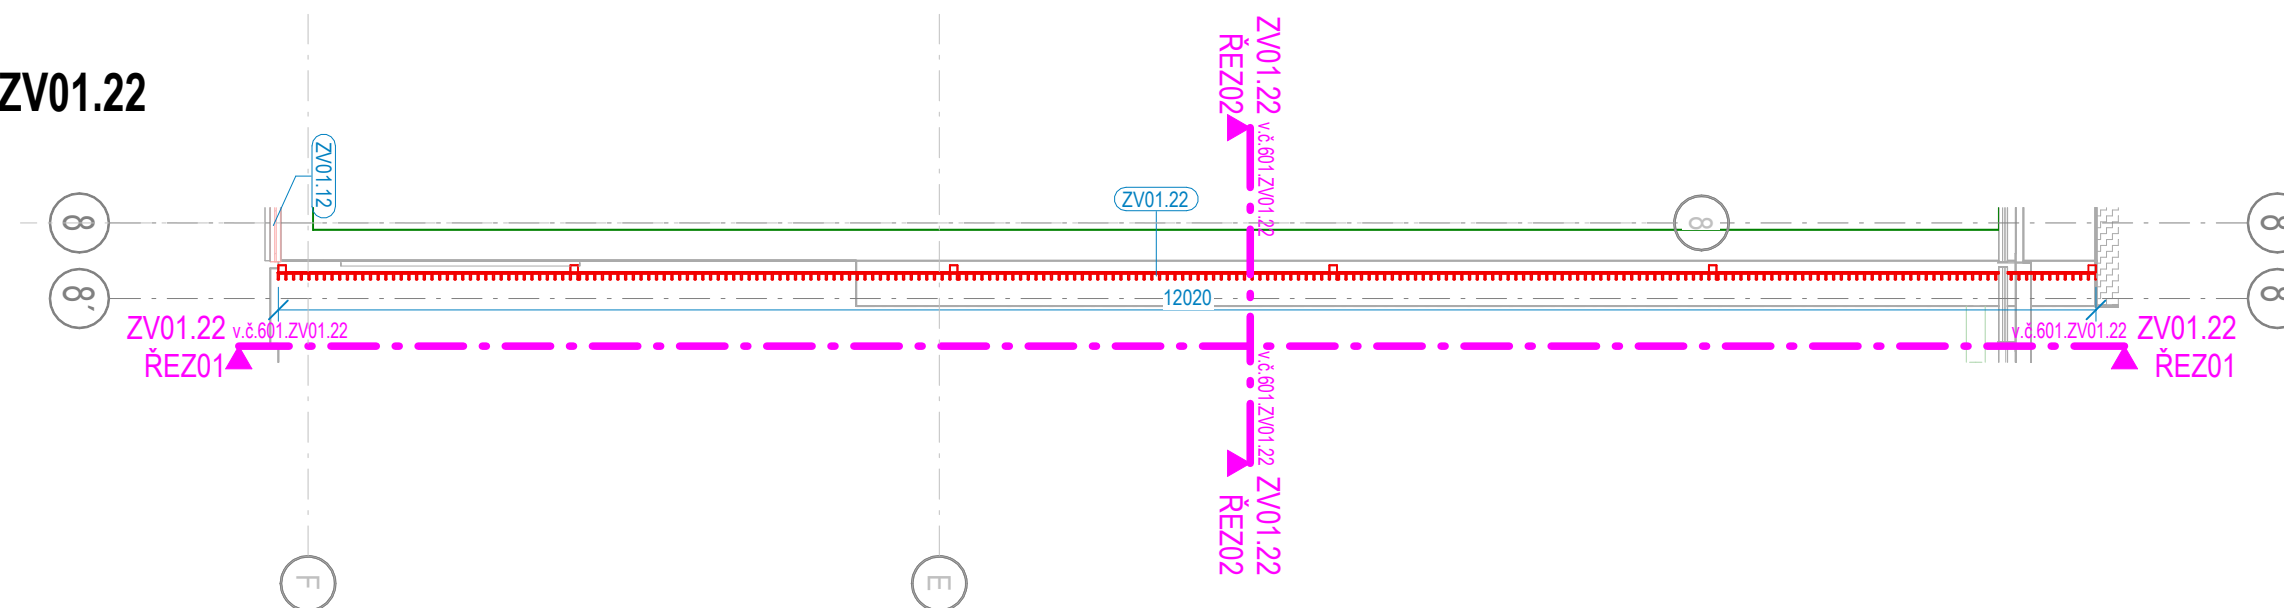

1 : 50

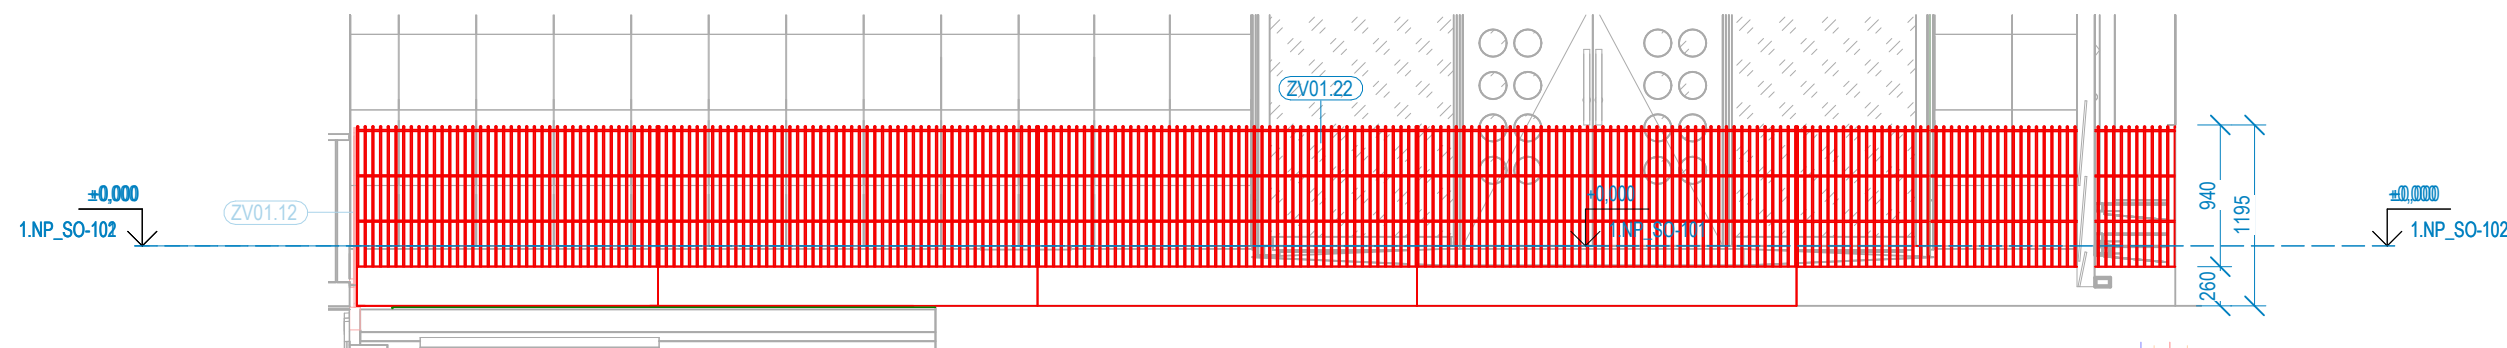

1 : 25

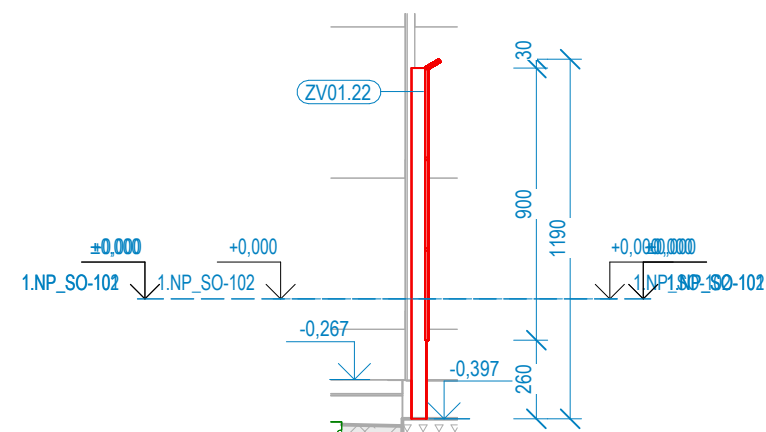

ZPRACOVATEL ČÁSTI:



Energy Benefit Centre a.s.
Křanova 438/3, 162 00 Praha 6
tel.: +420 270 003 300
e-mail: kontakt@energy-benefit.cz
internet: www.energy-benefit.cz

PROJEKT:

STŘEDNÍ UMĚLECKOPRŮMYSLOVÁ ŠKOLA KERAMICKÁ A SKLÁŘSKÁ KARLOVY VARY

ČÁST, PROFESE:

D.1.1 ARCHITEKTONICKO-STAVEBNÍ ŘEŠENÍ

VÝKRES:

KNIHA ZÁMEČNICKÝCH VÝROBKŮ ET01

| Stupeň:



DPS

ID PROJEKTU	STUPEŇ	ETAPA	OBJEKT	SEKCE	ID PROFESY	PROFESY	ČÍSLO	OBSAH
-------------	--------	-------	--------	-------	------------	---------	-------	-------

KVSUPS_DPS_ET01_SO102_D.1.1_ASR-601.ZV01.22

| Změna:

z00

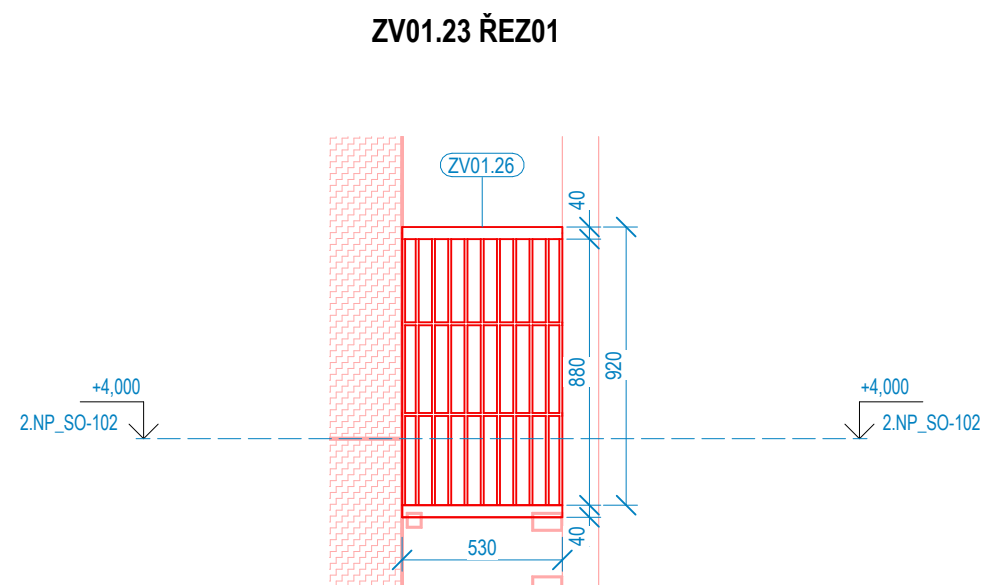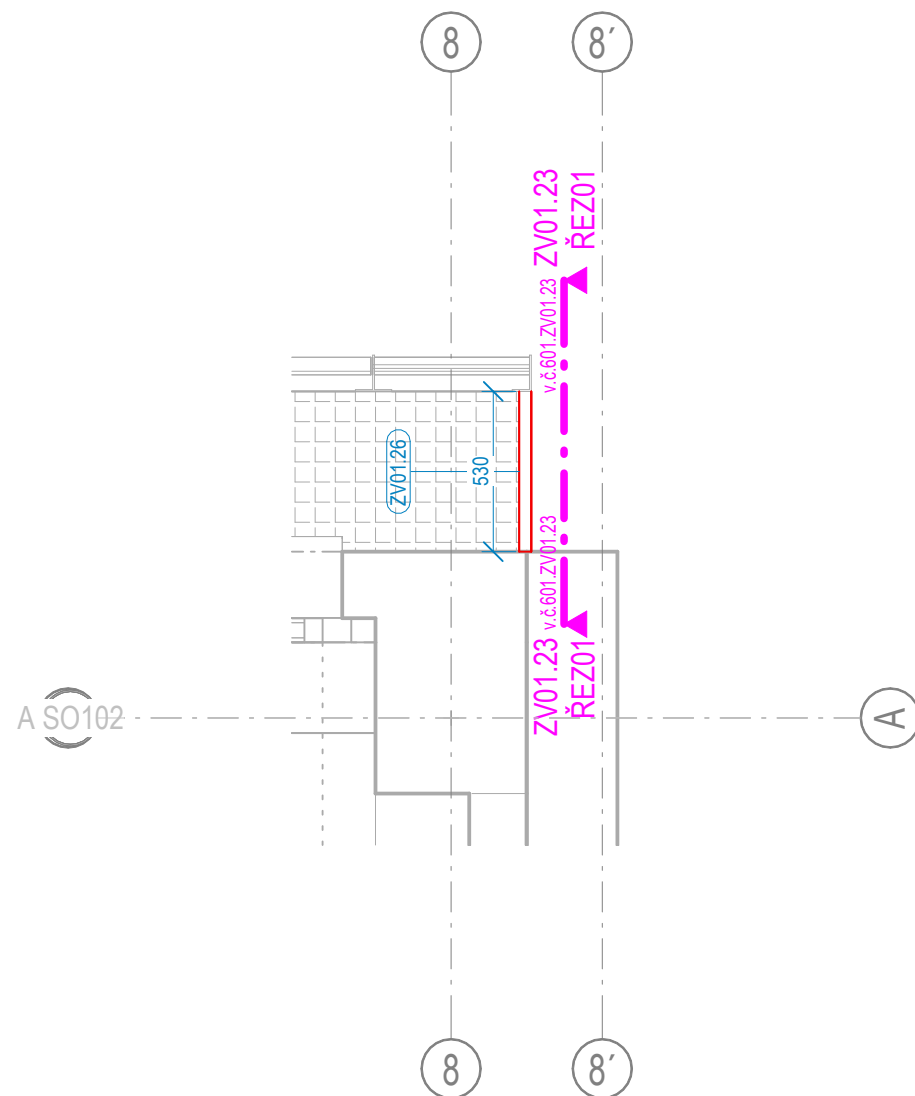

ZPRACOVATEL ČÁSTI:



Energy Benefit Centre a.s.
Křenova 438/3, 162 00 Praha 6
tel.: +420 270 003 300
e-mail: kontakt@energy-benefit.cz
internet: www.energy-benefit.cz

PROJEKT:

STŘEDNÍ UMĚLECKOPRŮMYSLOVÁ ŠKOLA KERAMICKÁ A SKLÁŘSKÁ KARLOVY VARY

ČÁST, PROFESE:

D.1.1 ARCHITEKTONICKO-STAVEBNÍ ŘEŠENÍ

VÝKRES:

KNIHA ZÁMEČNICKÝCH VÝROBKŮ ET01

Stupeň:

DPS

ID PROJEKTU_STUPEŇ_ETAPA_OBJEKT_SEKCE_ID PROFESE_PROFESSE-ČÍSLO_OBSAH


KVSUPS_DPS_ET01_SO102_D.1.1_ASR-601.ZV01.23

Změna:

z00


PŮDORYS ZV01.24

1 : 25

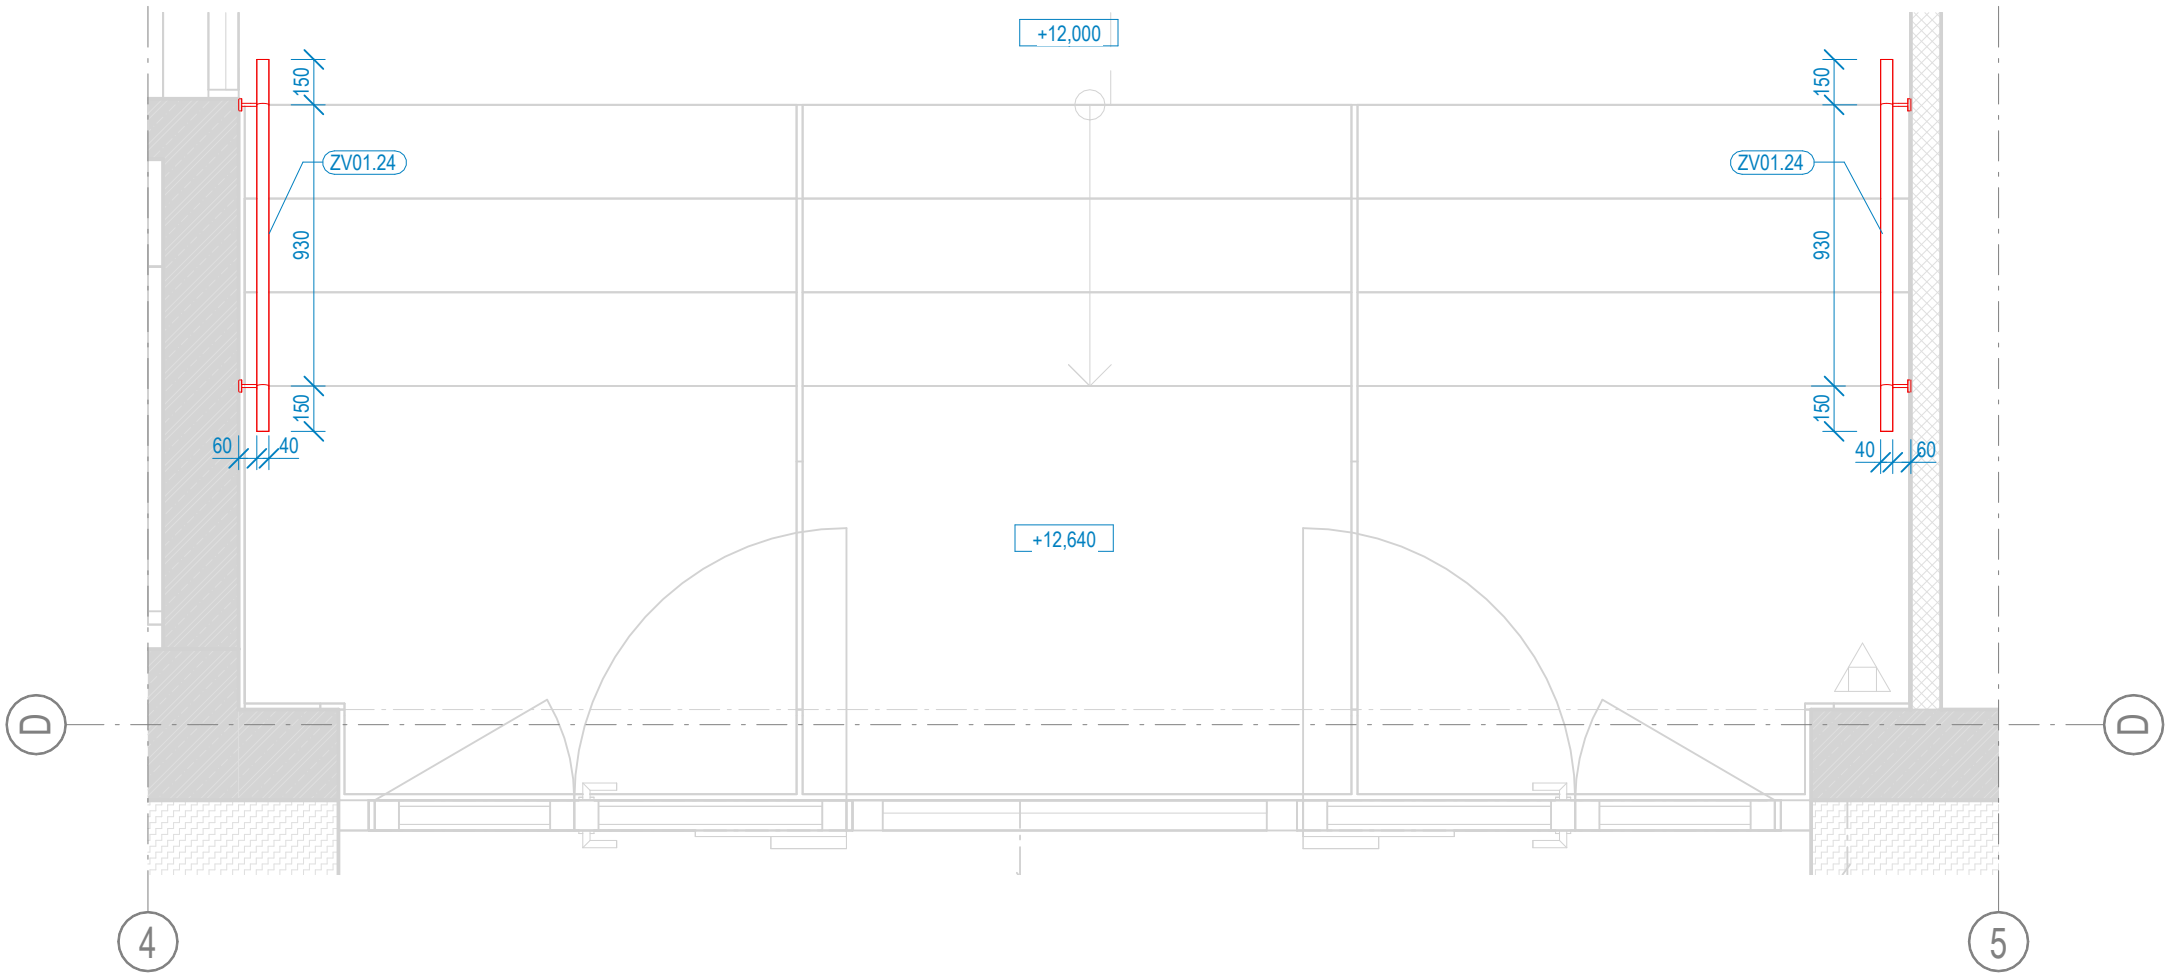


ZV01.24 ŘEZ01

1 : 25

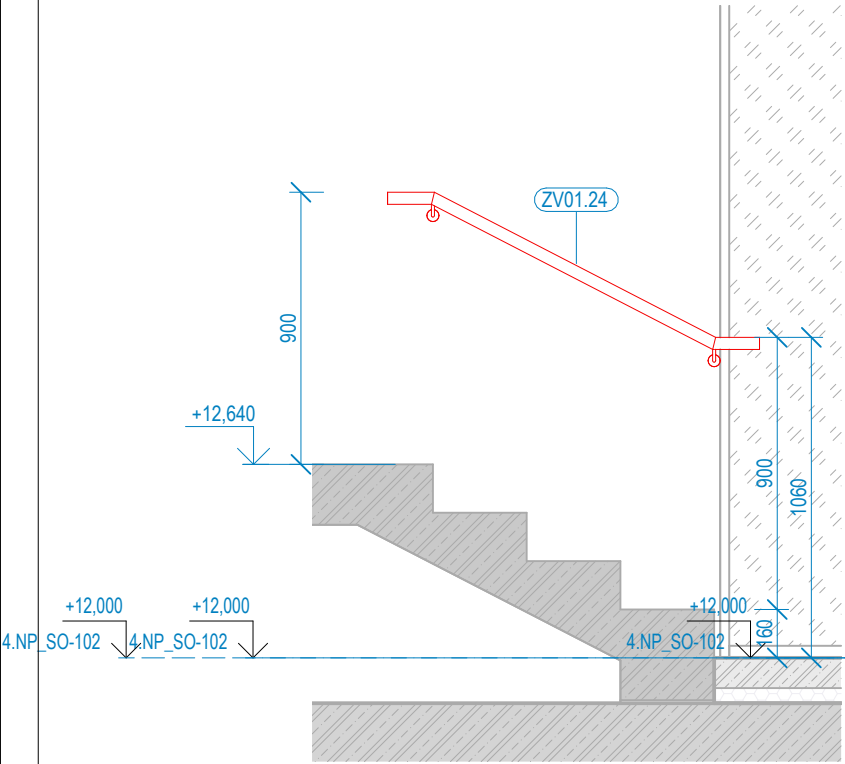


ZV01.24 ŘEZ02

1 : 25

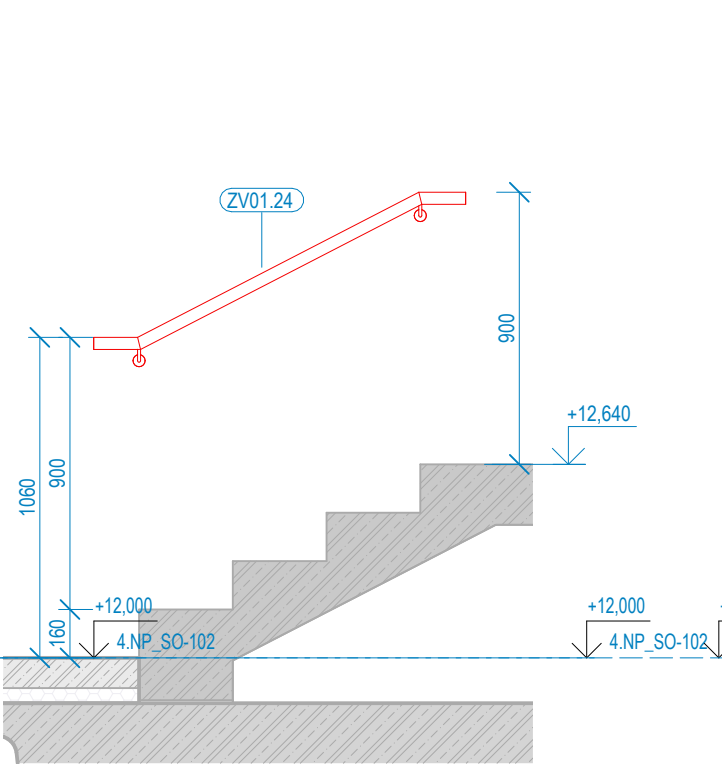

ZPRACOVATEL ČÁSTI:



**ENERGY
BENEFIT
centre**

Energy Benefit Centre a.s.
Křenova 438/3, 162 00 Praha 6
tel.: +420 270 003 300
e-mail: kontakt@energy-benefit.cz
internet: www.energy-benefit.cz

PROJEKT:

STŘEDNÍ UMĚLECKOPRŮMYSL OVÁ ŠKOLA KERAMICKÁ A SKLÁŘSKÁ KARLOVY VARY

PROJEKT: D.1.1 ARCHITEKTONICKO-STAVEBNÍ ŘEŠENÍ

VÝKRES: KNIHA ZÁMEČNICKÝCH VÝROBKŮ ET01

ID PROJEKTU_STUPEŇ_ETAPA_OBJEKT_SEKCE_ID_PROFESE_PROFESE-ČÍSLO_OBSAH
KVSUPS_DPS_ET01_SO102_D.1.1_ASR-601.ZV01.24

Stupeň: DPS

Změna: z00


ZV02 - POMOCNÉ KONSTRUKCE ET01 (rvt Obecné modely)

Kód sestavy	Označení typu	Označení typu - instance	Typ	Počet	Hmotnost	Specifikace - typ	Specifikace - instance
ZV02	01	nd	Ocelová konstrukce podlahy rozvodna VN 2.PP	1	981,50 kg	SPZV02.01	nd
ZV02	02	nd	Ocelová konstrukce podlahy skladu 4.NP	1	1425,07 kg	SPZV02.02	nd

Celkový součet: 2


PŮDORYS ZV02.01

1 : 25

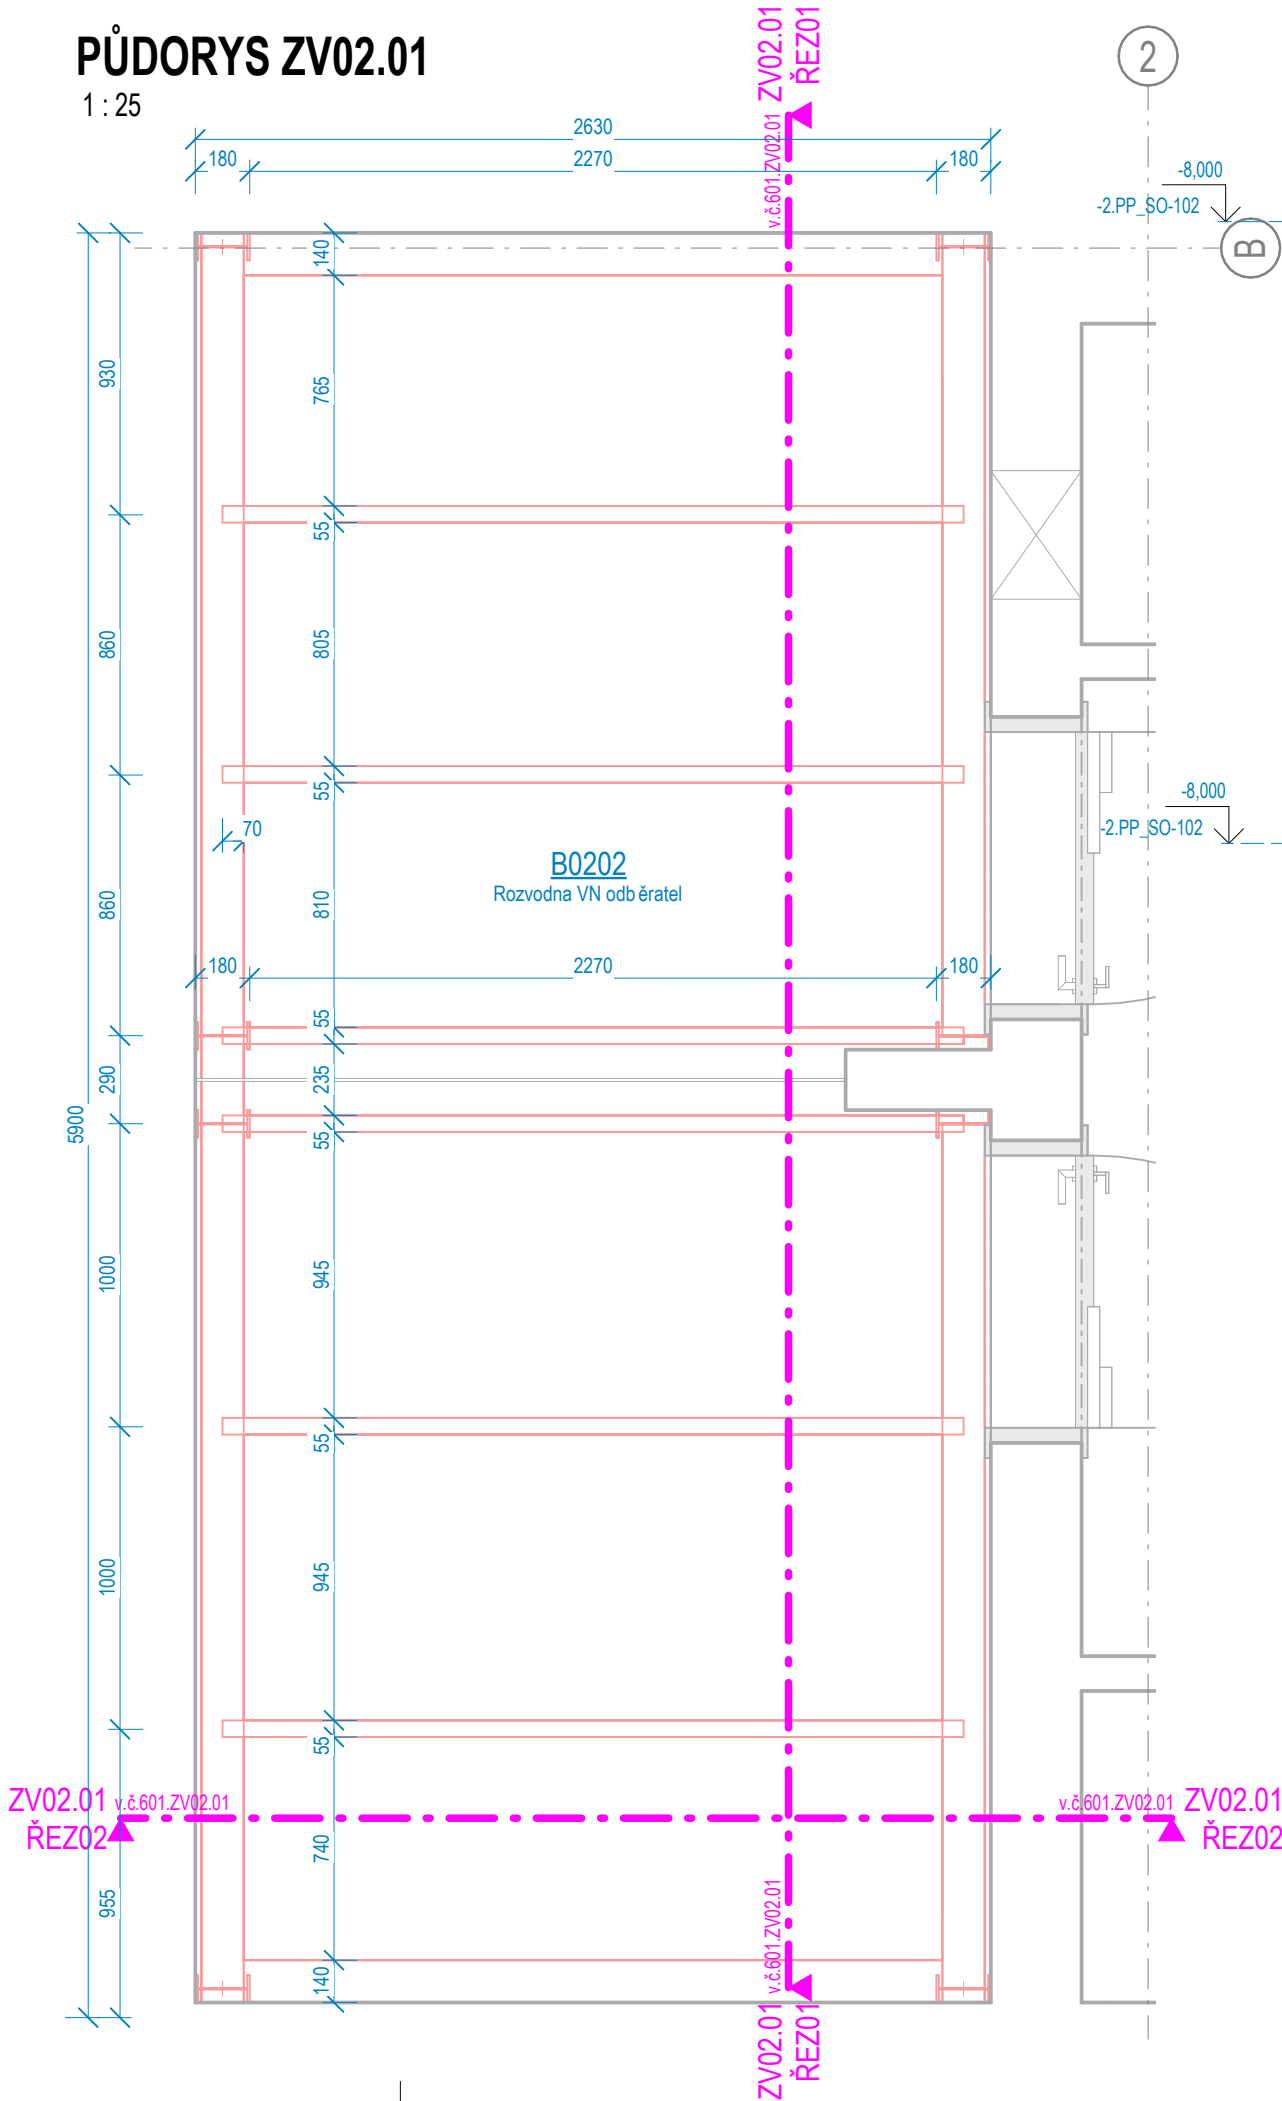


ZV02.01 ŘEZ01

1 : 25

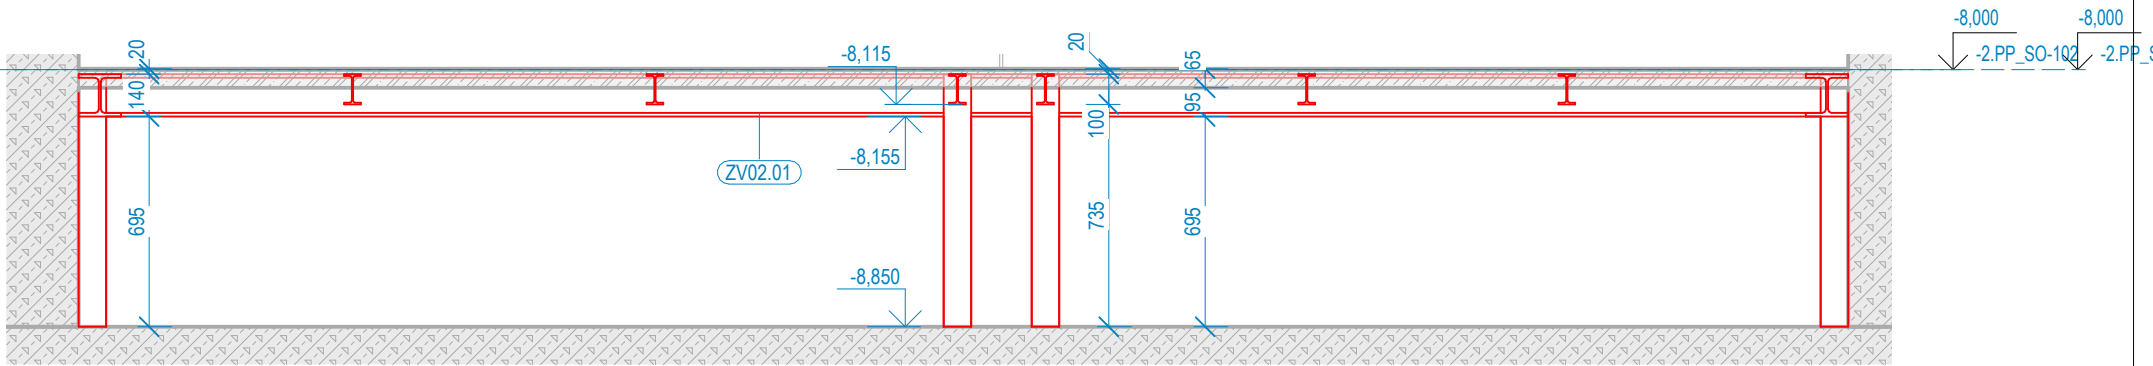


ZV02.01 ŘEZ02

1 : 25

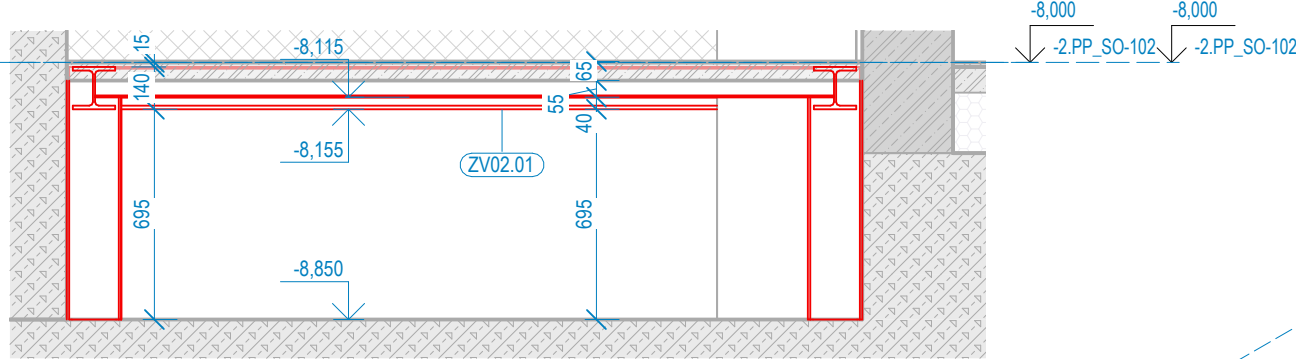

ZV02.01 3D

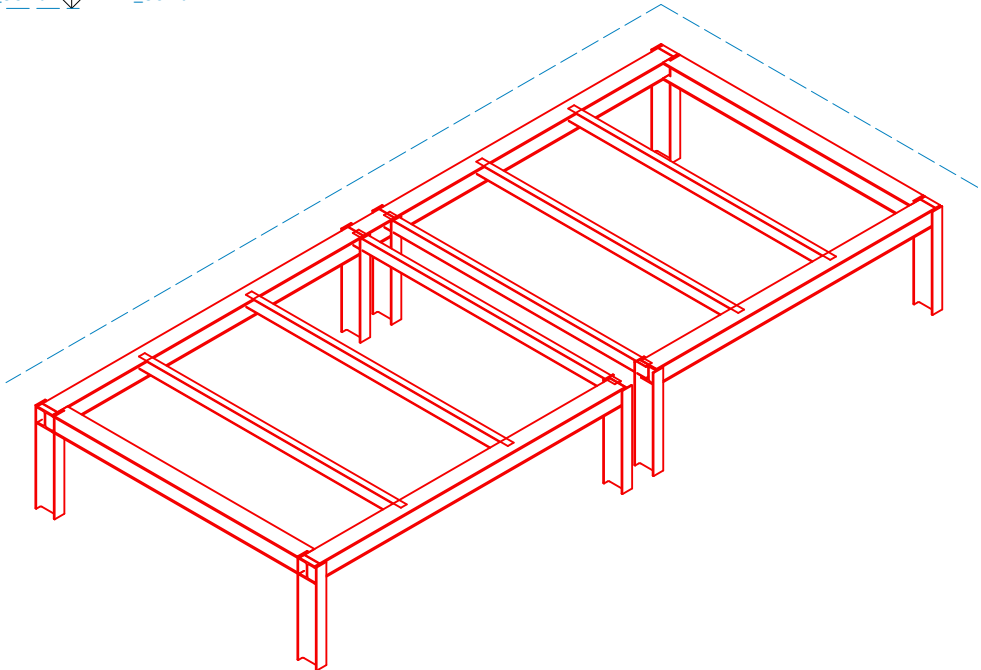

ZPRACOVATEL ČÁSTI:



Energy Benefit Centre a.s.
Křenova 438/3, 162 00 Praha 6
tel.: +420 270 003 300
e-mail: kontakt@energy-benefit.cz
internet: www.energy-benefit.cz

PROJEKT:

STŘEDNÍ UMĚLECKOPRŮMYSLOVÁ ŠKOLA KERAMICKÁ A SKLÁŘSKÁ

KARLOVY VARY

ČÁST, PROFESE:

D.1.1 ARCHITEKTONICKO-STAVEBNÍ ŘEŠENÍ

VÝKRES:

KNIHA ZÁMEČNICKÝCH VÝROBKŮ ET01

Stupeň:

DPS

ID PROJEKTU_STUPĚN_ETAPA_OBJEKT_SEKCE_ID PROFESE_PROFESE-ČÍSLO_OBSAH

KVSUPS_DPS_ET01_SO102_D.1.1_ASR-601.ZV02.01

Změna:

z00

1 : 50

1 : 25



1 : 25



Energy Benefit Centre a.s.
Křenova 438/3, 162 00 Praha 6
tel.: +420 270 003 300
e-mail: kontakt@energy-benefit.cz
internet: www.energy-benefit.cz

KARLOVY VARY

DPS

z00

KVSUPS_DPS_ET01_SO102_D.1.1_ASR-601.ZV02.02


ZV03 - POMOCNÁ SCHODIŠTĚ ET01 (rvt Obecné modely)

Kód sestavy	Označení typu	Označení typu - instance	Typ	Počet	Hmotnost	Specifikace - typ	Specifikace - instance
ZV03	01	nd	Schodiště dočasné v rámci etapy 1 vnitřní	1	565,00 kg	SPZV03.01	nd
ZV03	02	nd	Schodiště ve strojovně 2NP	1	95,85 kg	SPZV03.02	nd
ZV03	02	nd	Schodiště ve strojovně 2NP	1	95,85 kg	SPZV03.02	nd
ZV03	02	nd	Schodiště ve strojovně 2NP	1	95,85 kg	SPZV03.02	nd
ZV03	02	nd	Schodiště ve strojovně 2NP	1	95,85 kg	SPZV03.02	nd

Celkový součet: 5


PŮDORYS ZV03.01

1 : 25

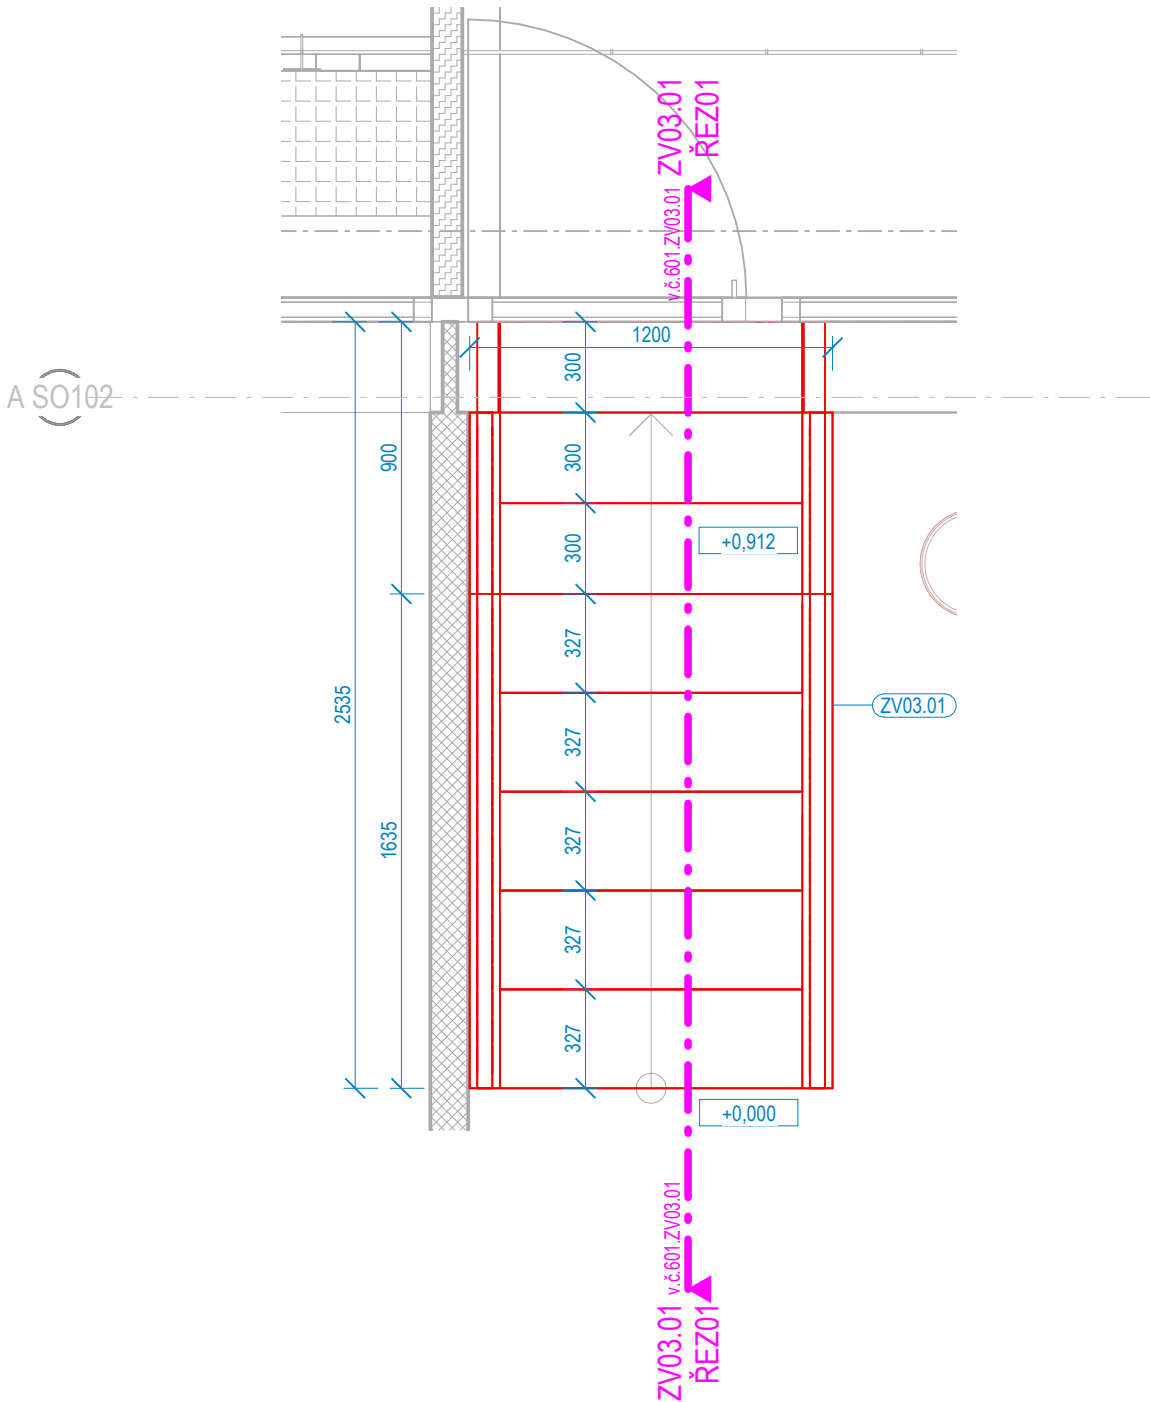

ZV03.01 ŘEZ01

1 : 25

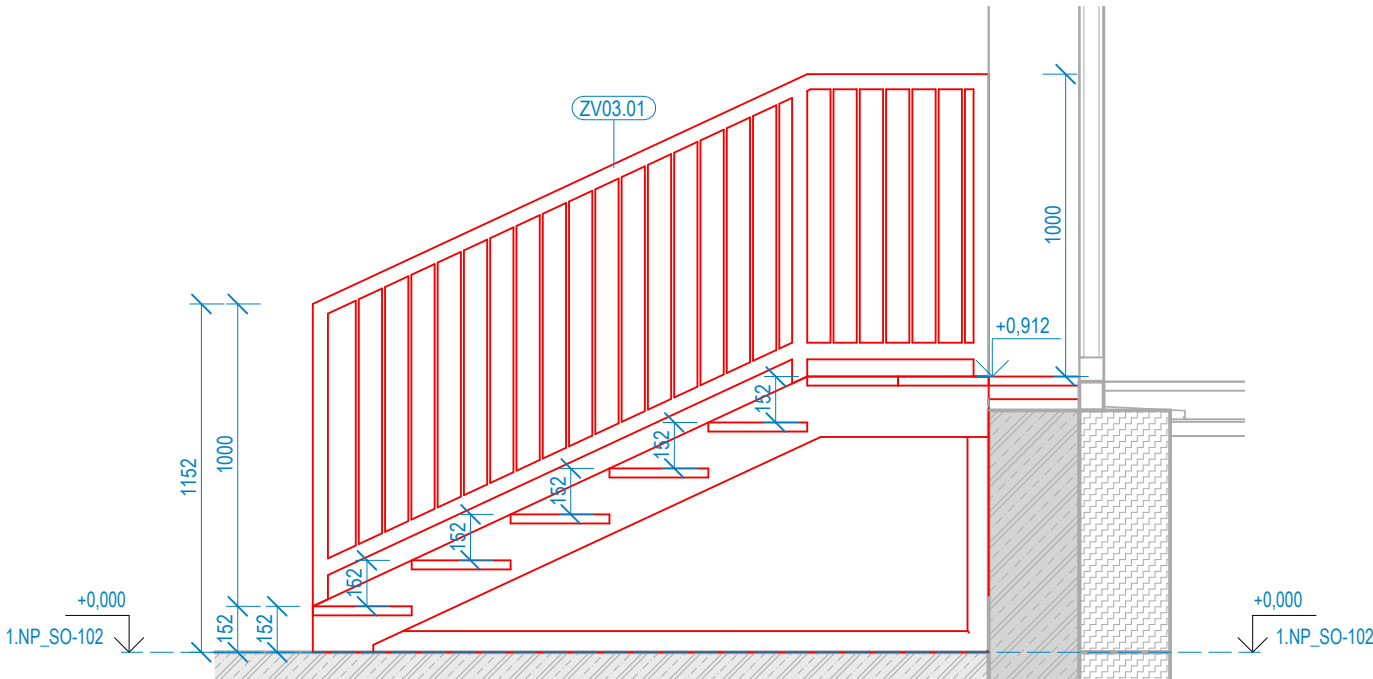

ZPRACOVATEL ČÁSTI:



Energy Benefit Centre a.s.
Křenova 438/3, 162 00 Praha 6
tel.: +420 270 003 300
e-mail: kontakt@energy-benefit.cz
internet: www.energy-benefit.cz

PROJEKT:

STŘEDNÍ UMĚLECKOPRŮMYSL OVÁ ŠKOLA KERAMICKÁ A SKLÁŘSKÁ KARLOVY VARY

ČÁST, PROFESE:

D.1.1 ARCHITEKTONICKO-STAVEBNÍ ŘEŠENÍ

VÝKRES:

KNIHA ZÁMEČNICKÝCH VÝROBKŮ ET01

ID PROJEKTU_STUPEŇ_ETAPA_OBJEKT_SEKCE_ID PROFESE_PROFES E-ČÍSLO_OBSAH

KVSUPS_DPS_ET01_SO102_D.1.1_ASR-601.ZV03.01

Stupeň:


DPS

Změna:

z00


PŮDORYS ZV03.02

1 : 25

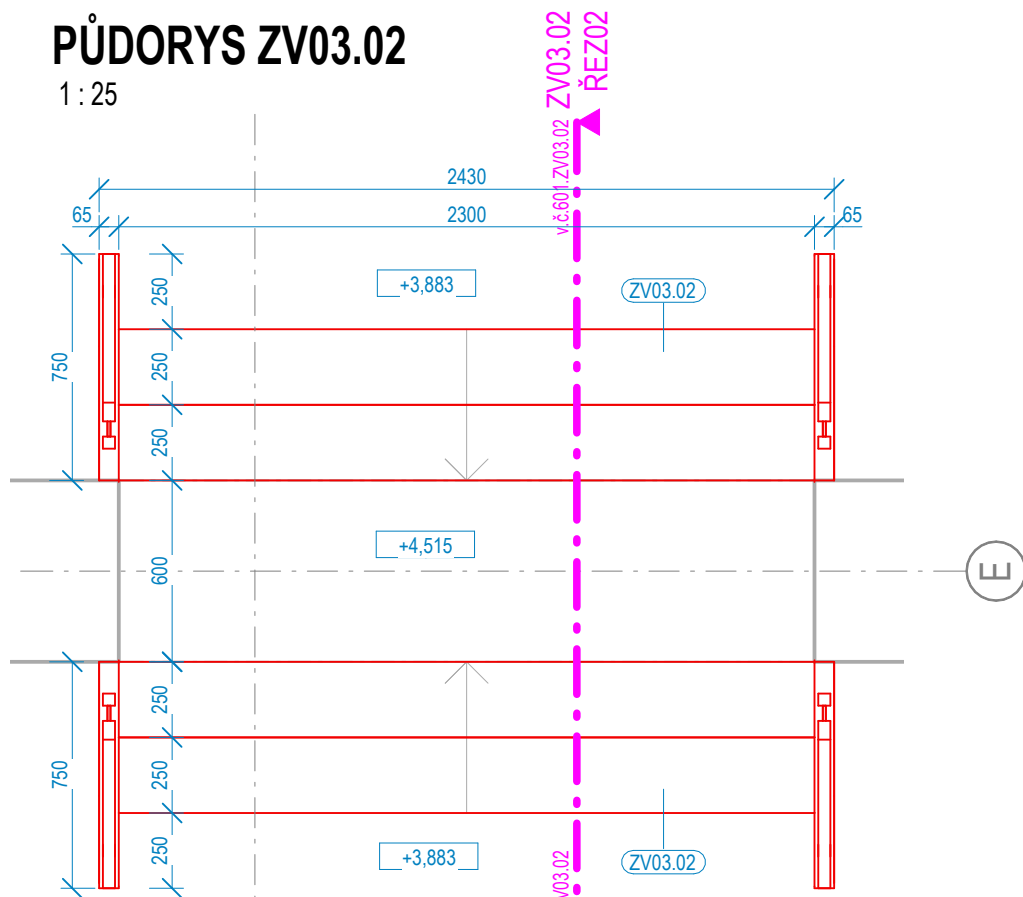

ZV03.02 ŘEZ02

1 : 25

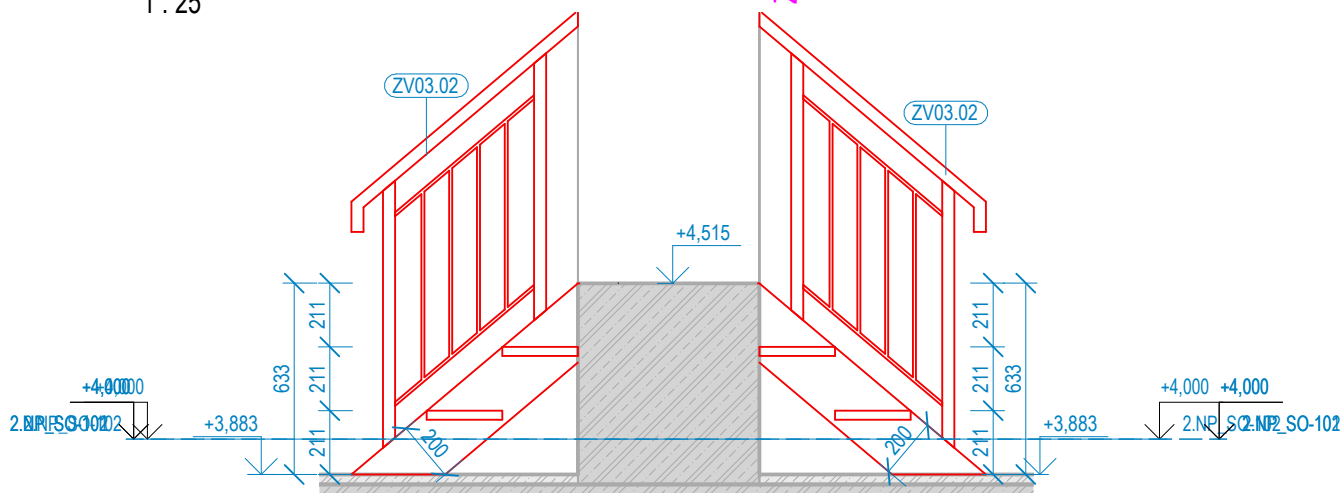

ZPRACOVATEL ČÁSTI:



Energy Benefit Centre a.s.
Křenova 438/3, 162 00 Praha 6
tel.: +420 270 003 300
e-mail: kontakt@energy-benefit.cz
internet: www.energy-benefit.cz

PROJEKT:

STŘEDNÍ UMĚLECKOPRŮMYSL OVÁ ŠKOLA KERAMICKÁ A SKLÁŘSKÁ

KARLOVY VARY

ČÁST, PROFESE:

D.1.1 ARCHITEKTONICKO-STAVEBNÍ ŘEŠENÍ

VÝKRES:

KNIHA ZÁMEČNICKÝCH VÝROBKŮ ET01

Stupeň:

DPS

ID PROJEKTU_STUPEŇ_ETAPA_OBJEKT_SEKCE_ID PROFESE_PROFES E-ČÍSLO_OBSAH

KVSUPS_DPS_ET01_SO102_D.1.1_ASR-601.ZV03.02

Změna:


z00

ZV04 - ŽEBŘÍKY A STUPADLA ET01 (rvt Obecné modely)


Kód sestavy	Označení typu	Označení typu - instance	Typ	Počet	Hmotnost	Specifikace - typ	Specifikace - instance
ZV04	01	nd	Žebřík schodiště u stávající budovy 4.NP	1	102,00 kg	SPZV04.01	nd
ZV04	02	nd	Žebřík schodiště na chodbě 4.NP	1	84,50 kg	SPZV04.02	nd
ZV04	03	nd	Žebřík na konstrukci roštu B405	1	22,20 kg	SPZV04.03	nd
ZV04	04	nd	Žebřík na konstrukci roštu - chodba 4NP	1	38,40 kg	SPZV04.04	nd
ZV04	05	001	Stupadlový žebřík	1	9,76 kg	SPZV04.05	nd
ZV04	05	002	Stupadlový žebřík	1	19,52 kg	SPZV04.05	nd
ZV04	05	003	Stupadlový žebřík	1	29,28 kg	SPZV04.05	nd
ZV04	05	004	Stupadlový žebřík	1	26,84 kg	SPZV04.05	nd
ZV04	05	005	Stupadlový žebřík	1	19,52 kg	SPZV04.05	nd
ZV04	05	006	Stupadlový žebřík	1	19,52 kg	SPZV04.05	nd
ZV04	05	007	Stupadlový žebřík	1	12,20 kg	SPZV04.05	nd
ZV04	05	008	Stupadlový žebřík	1	9,76 kg	SPZV04.05	nd

Celkový součet: 12


ZV04.01 ŘEZ01
1 : 30

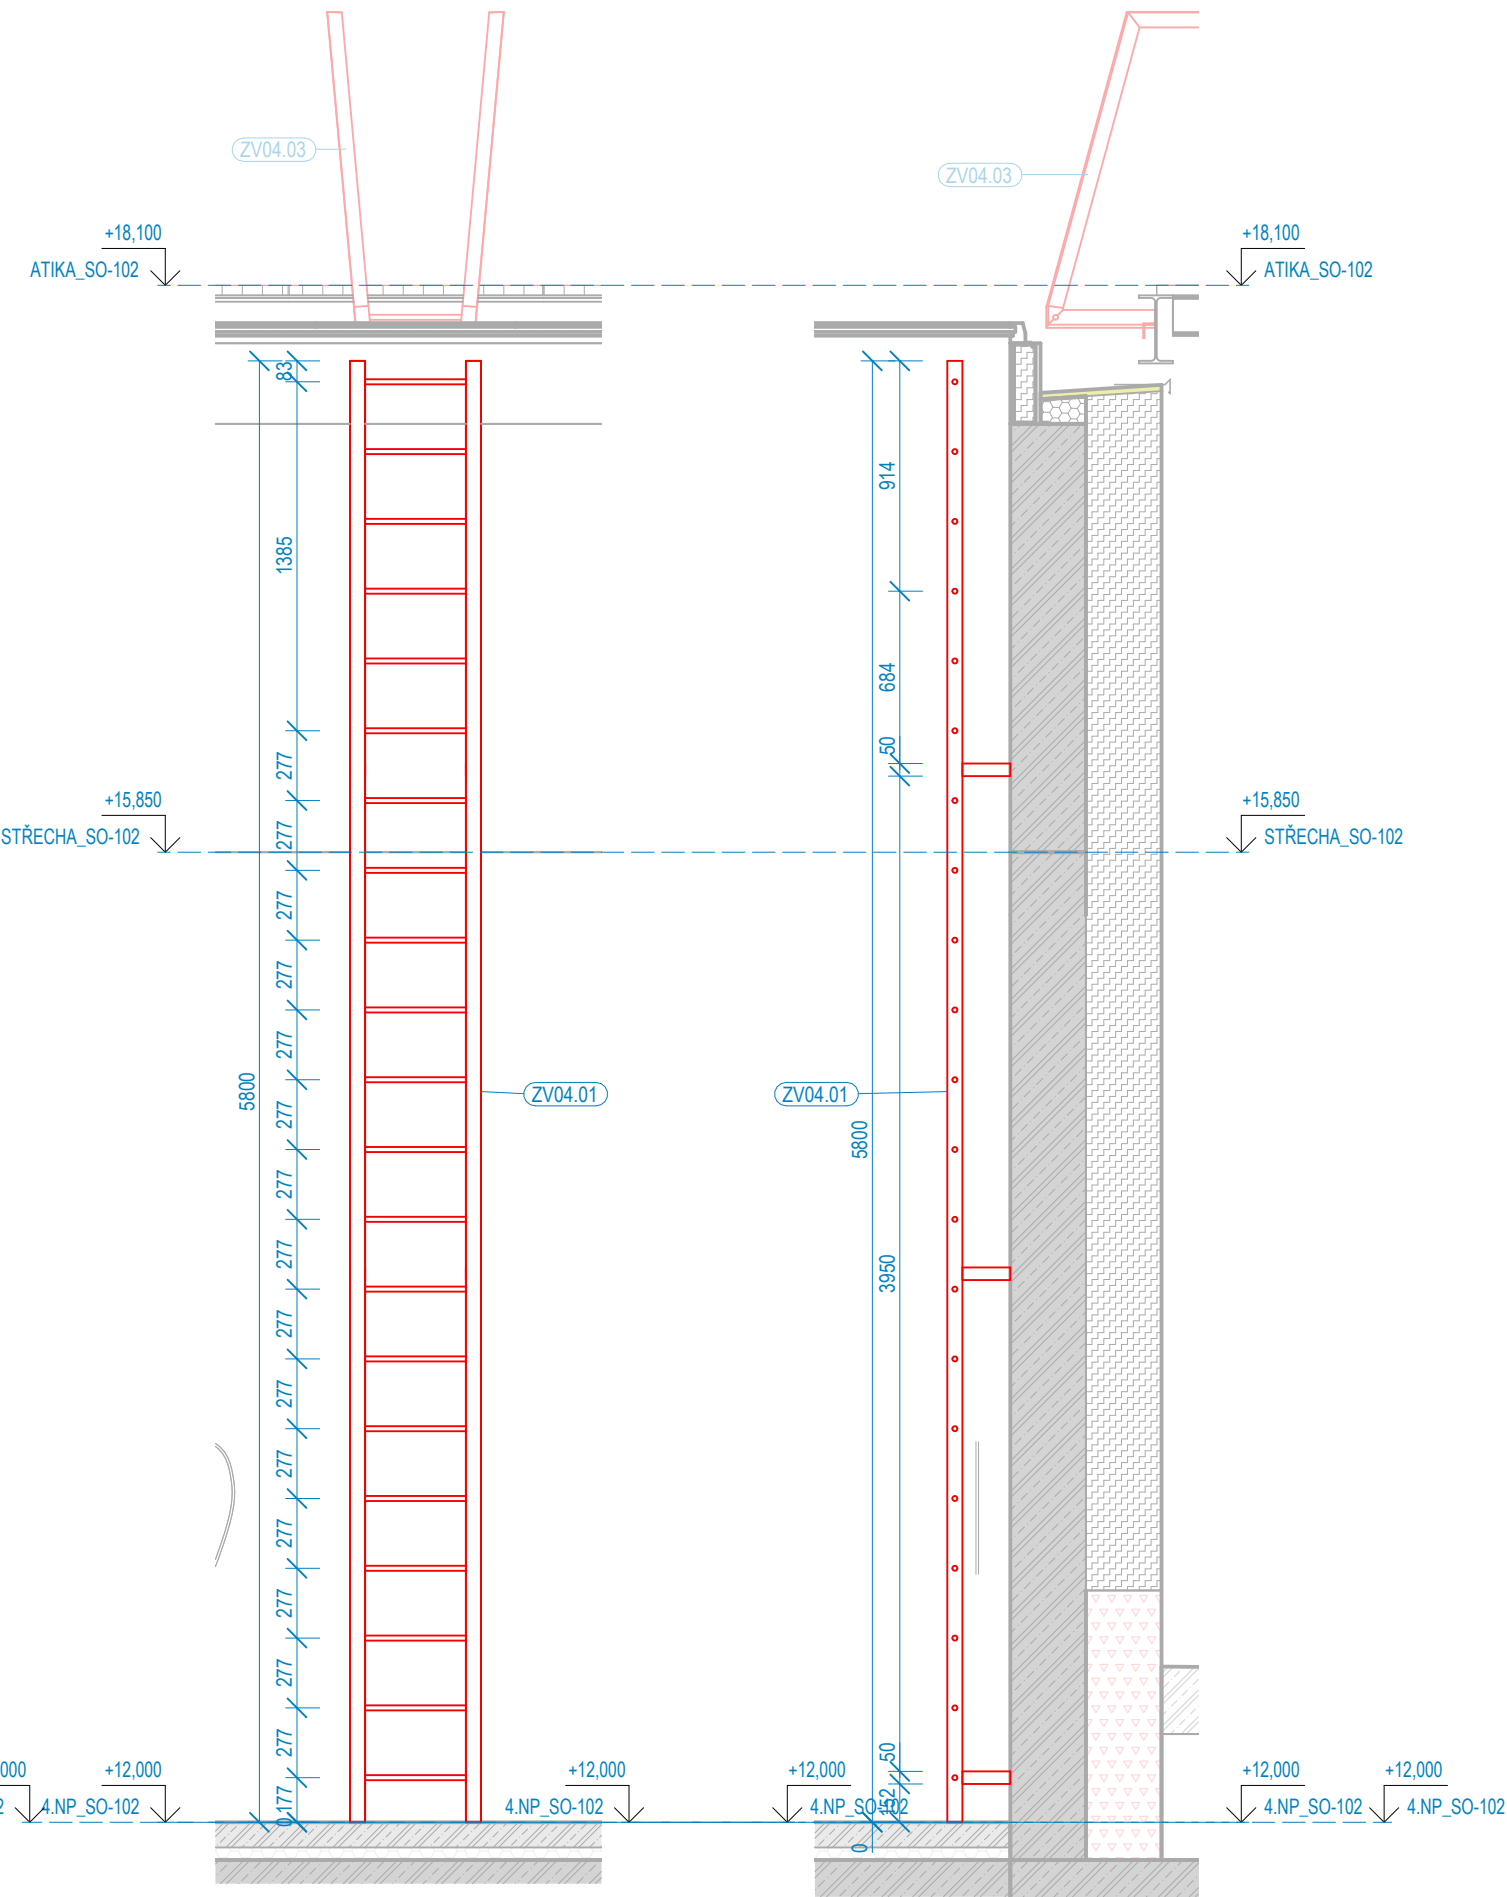


ZV04.01 ŘEZ02
1 : 30

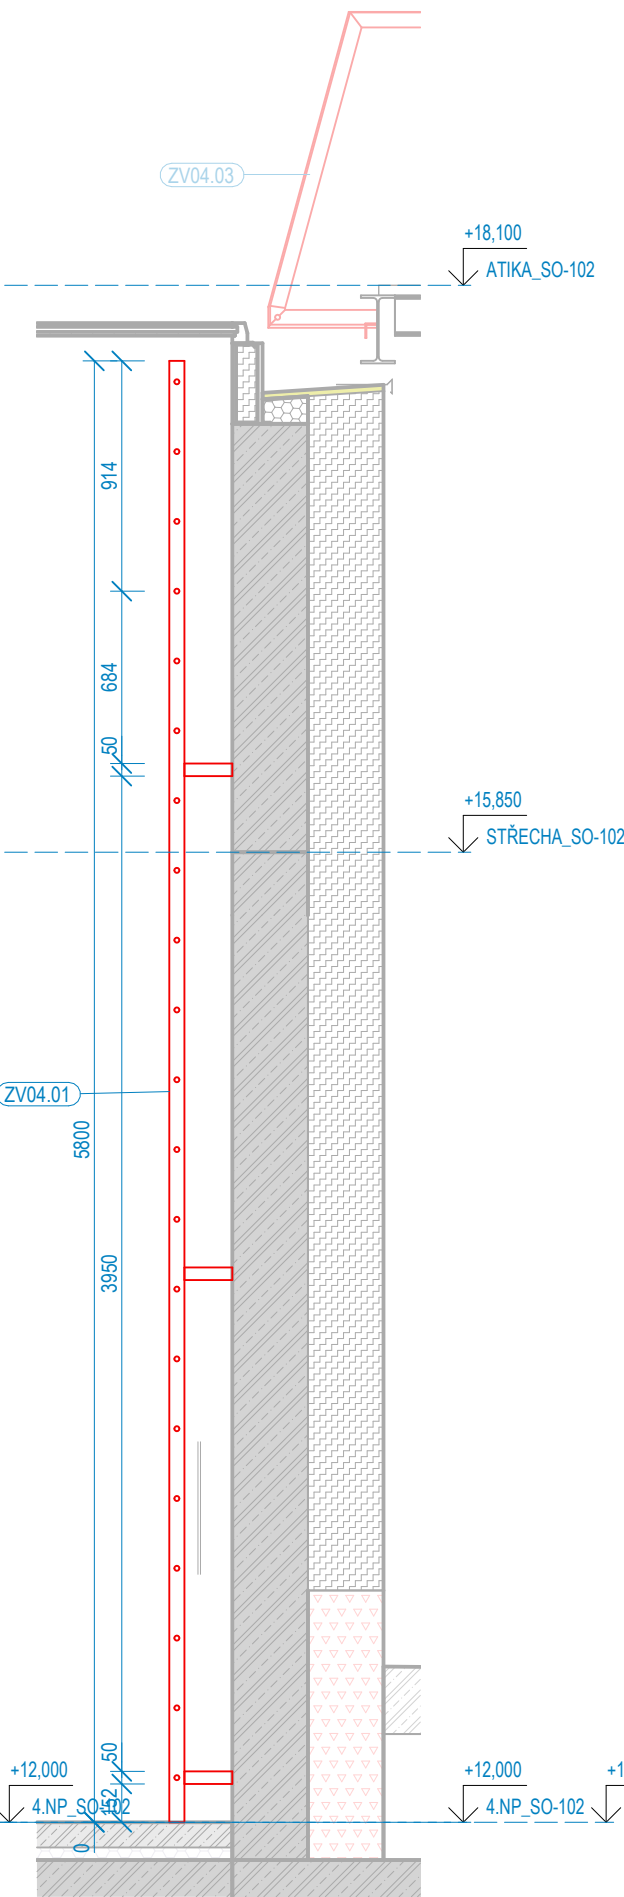


PŮDORYS ZV04.01
1 : 25

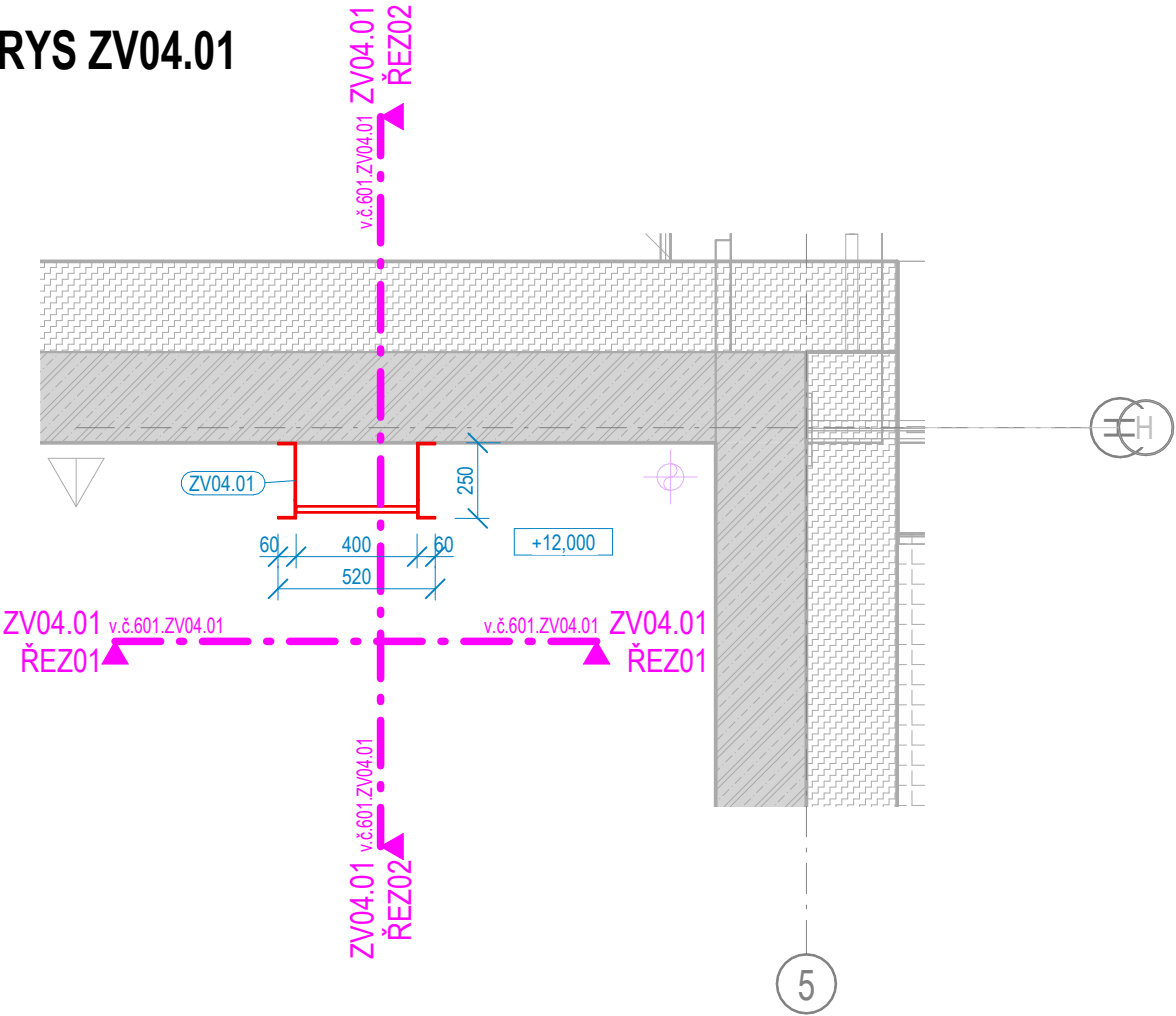

ZPRACOVATEL ČÁSTI:	
	Energy Benefit Centre a.s. Křenova 438/3, 162 00 Praha 6 tel.: +420 270 003 300 e-mail: kontakt@energy-benefit.cz internet: www.energy-benefit.cz
PROJEKT:	
STŘEDNÍ UMĚLECKOPRŮMYSL OVÁ ŠKOLA KERAMICKÁ A SKLÁŘSKÁ KARLOVY VARY	
ČÁST, PROFESE:	
D.1.1 ARCHITEKTONICKO-STAVEBNÍ ŘEŠENÍ	
VÝKRES:	
KNIHA ZÁMEČNICKÝCH VÝROBKŮ ET01	
ID PROJEKTU_STUPEŇ_ETAPA_OBJEKT_SEKCE_ID PROFESE_PROFESE-ČÍSLO_OBSAH	
KVSUPS_DPS_ET01_SO102_D.1.1_ASR-601.ZV04.01	
Stupeň:	
DPS	
Změna:	
z00	


ZV04.02 ŘEZ01

1 : 30

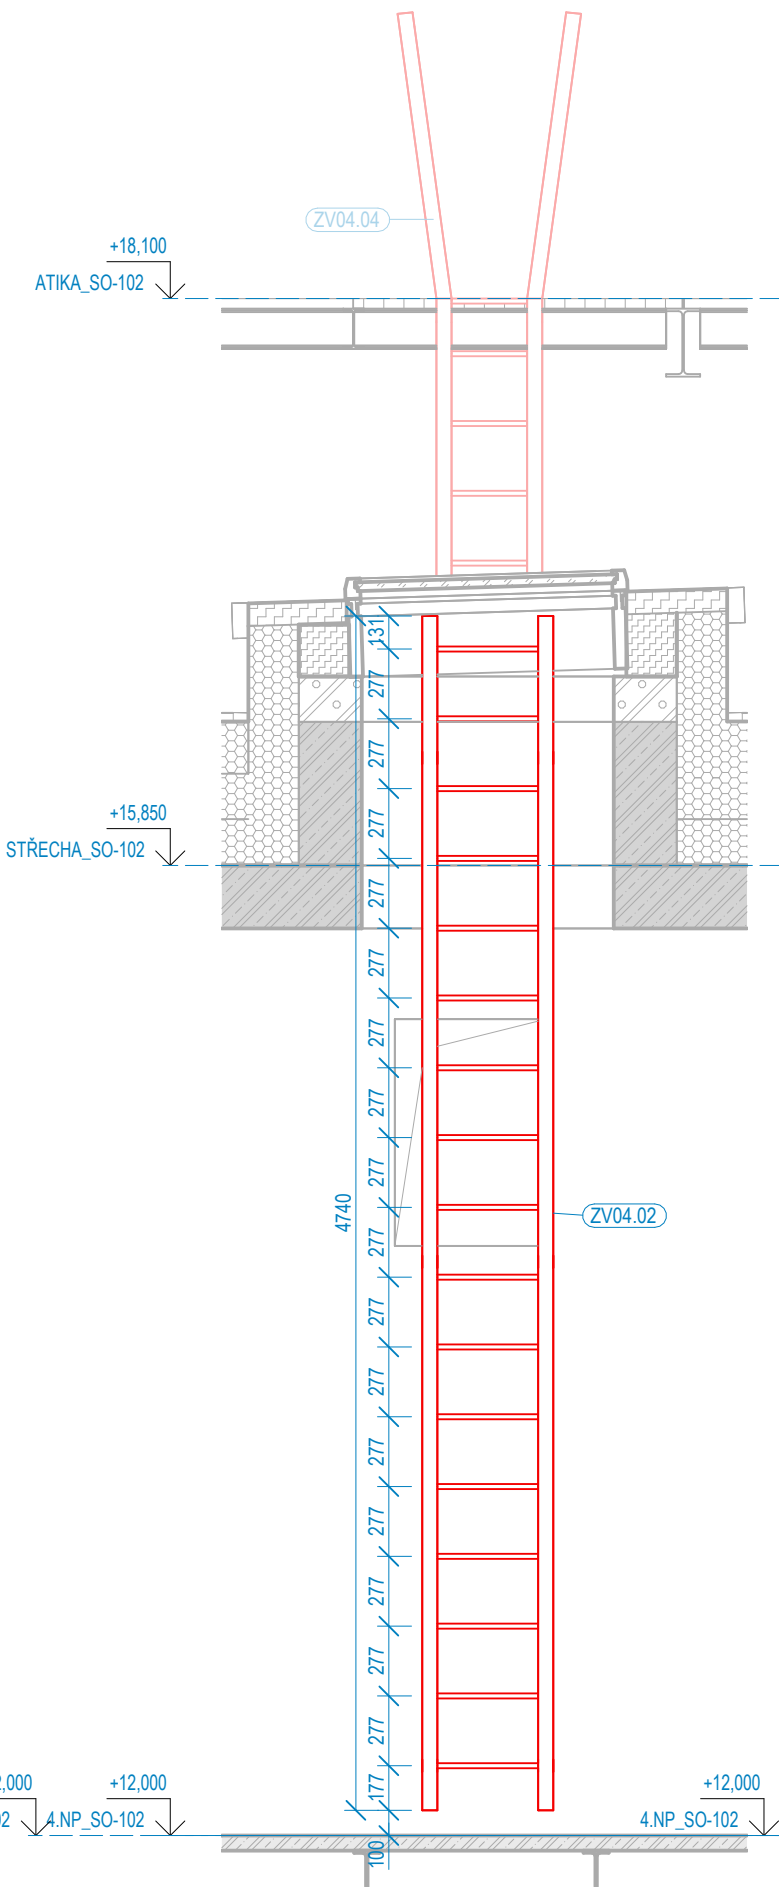


ZV04.02 ŘEZ02

1 : 30

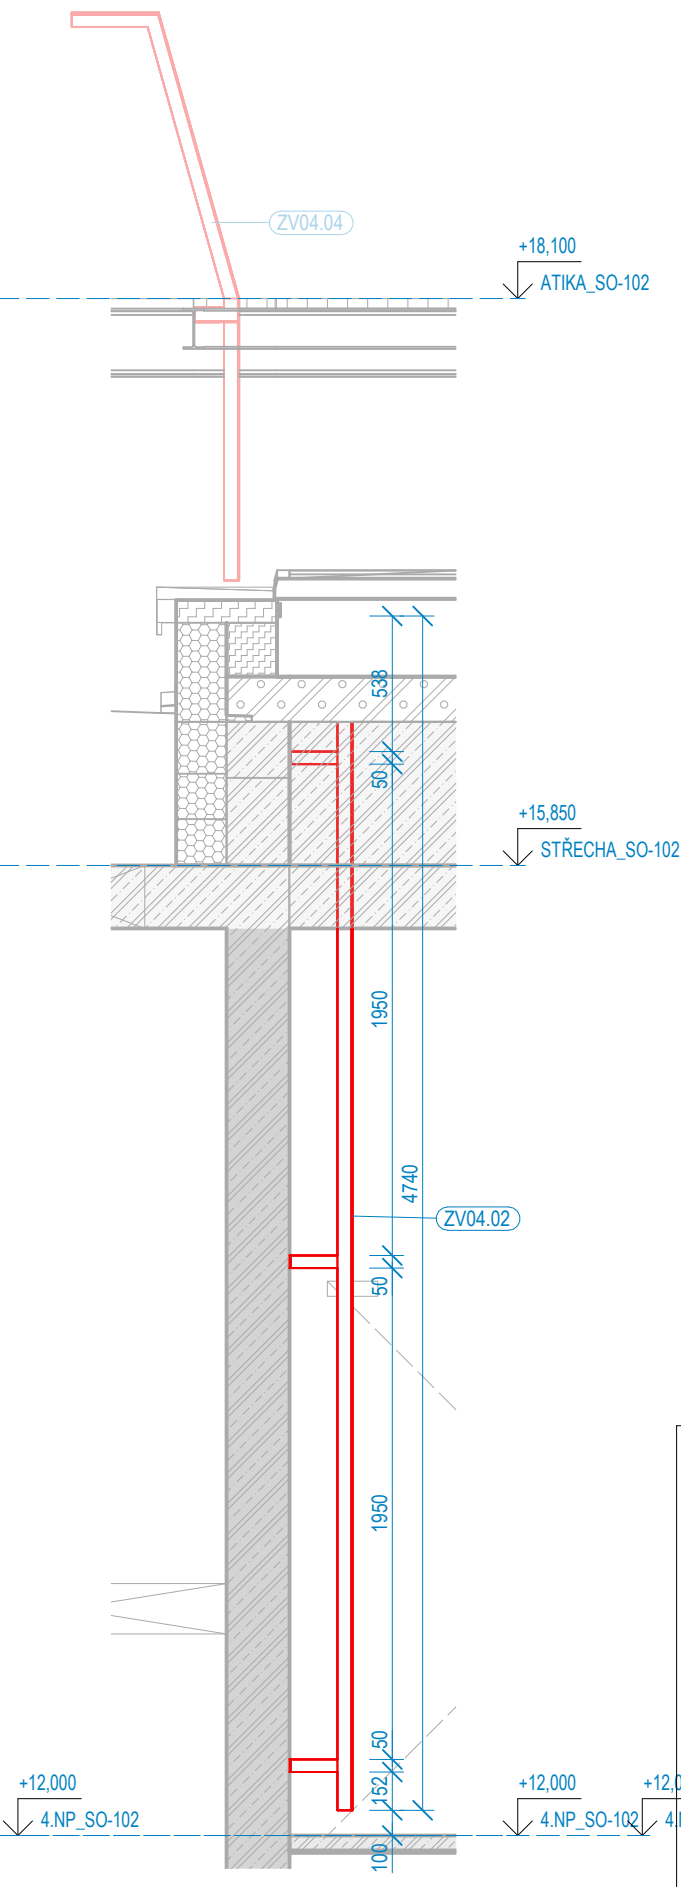

PŮDORYS ZV04.02

1 : 25

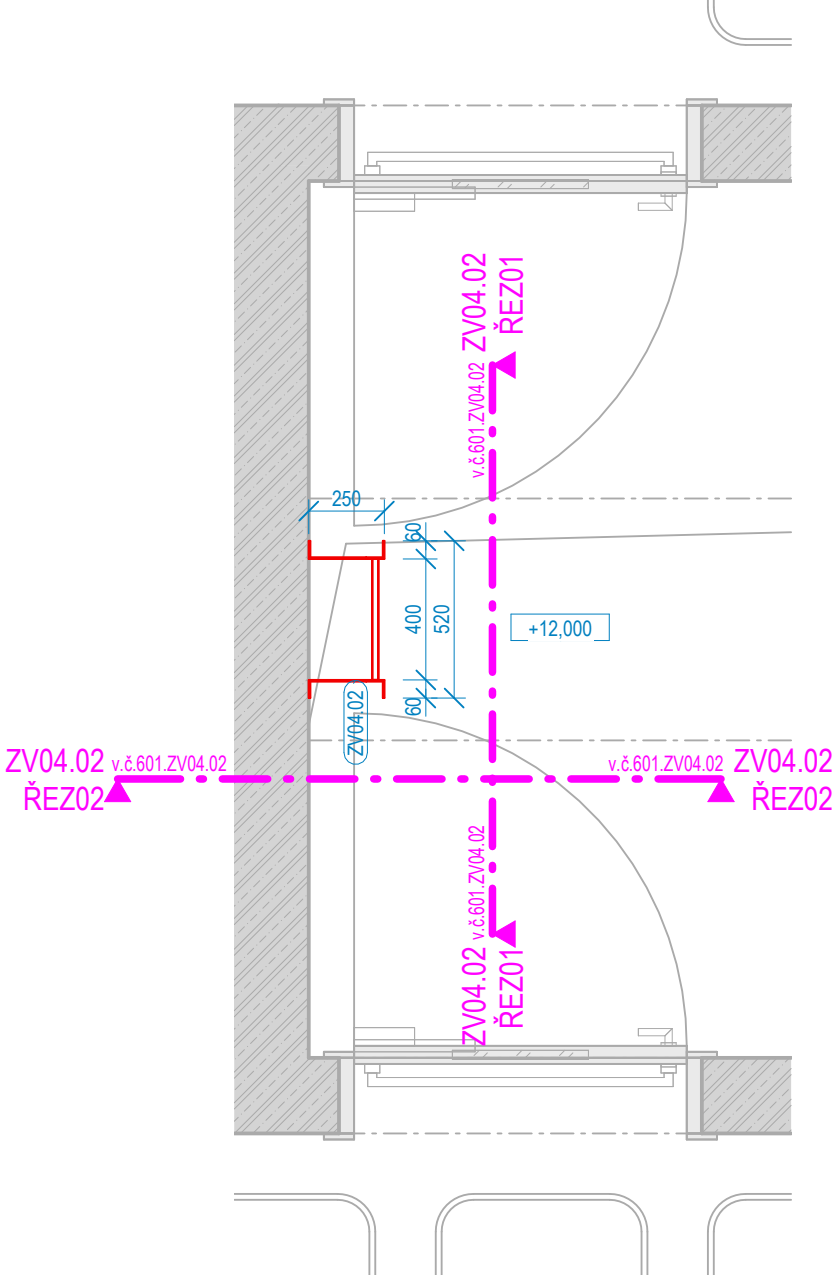

ZPRACOVATEL ČÁSTI:

ENERGY BENEFIT
centre

Energy Benefit Centre a.s.
Křenova 438/3, 162 00 Praha 6
tel.: +420 270 003 300
e-mail: kontakt@energy-benefit.cz
internet: www.energy-benefit.cz

PROJEKT:

STŘEDNÍ UMĚLECKOPRŮMYSL OVÁ ŠKOLA KERAMICKÁ A SKLÁŘSKÁ KARLOVY VARY

ČÁST, PROFESE:

D.1.1 ARCHITEKTONICKO-STAVEBNÍ ŘEŠENÍ

ČÍSLO VÝKRESU:

KNIIHA ZÁMEČNICKÝCH VÝROBKŮ ET01

ID PROJEKTU_STUPEŇ_ETAPA_OBJEKT_SEKCE_ID PROFESE_PROFESE-ČÍSLO_OBSAH

KVSUPS_DPS_ET01_SO102_D.1.1_ASR-601.ZV04.02

Stupeň:


DPS

Změna:

z00


ZV04.03 ŘEZ02

1 : 25

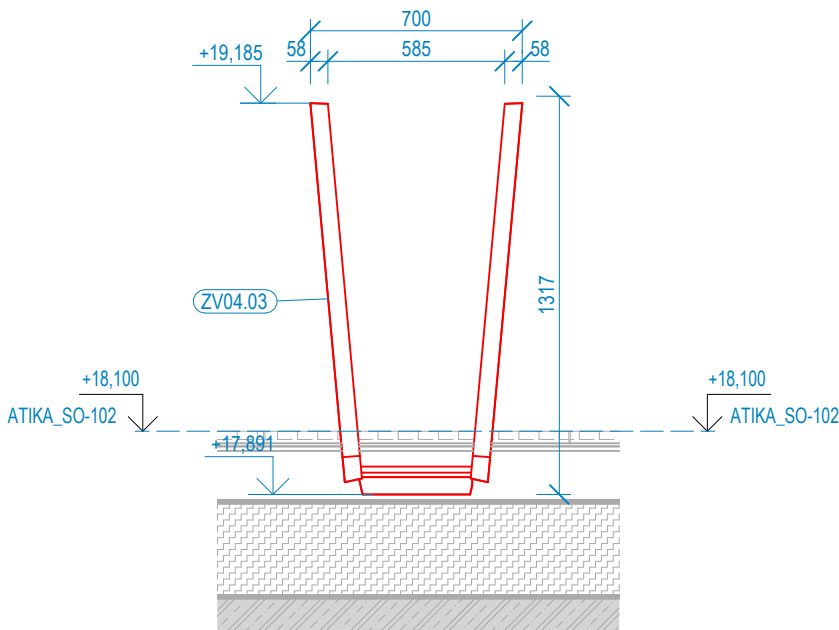


ZV04.03 ŘEZ01

1 : 25

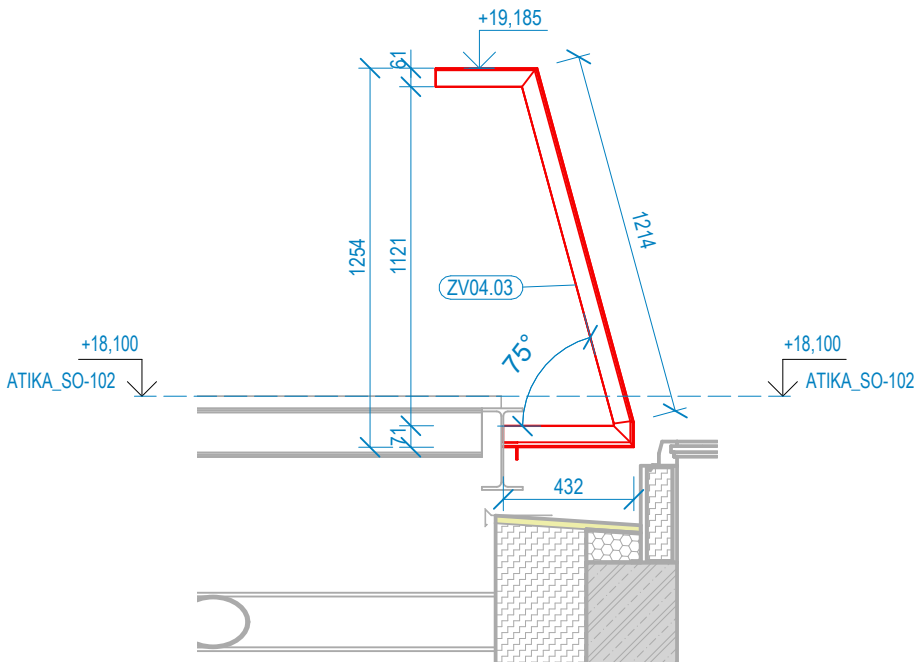


PŮDORYS ZV04.03

1 : 25

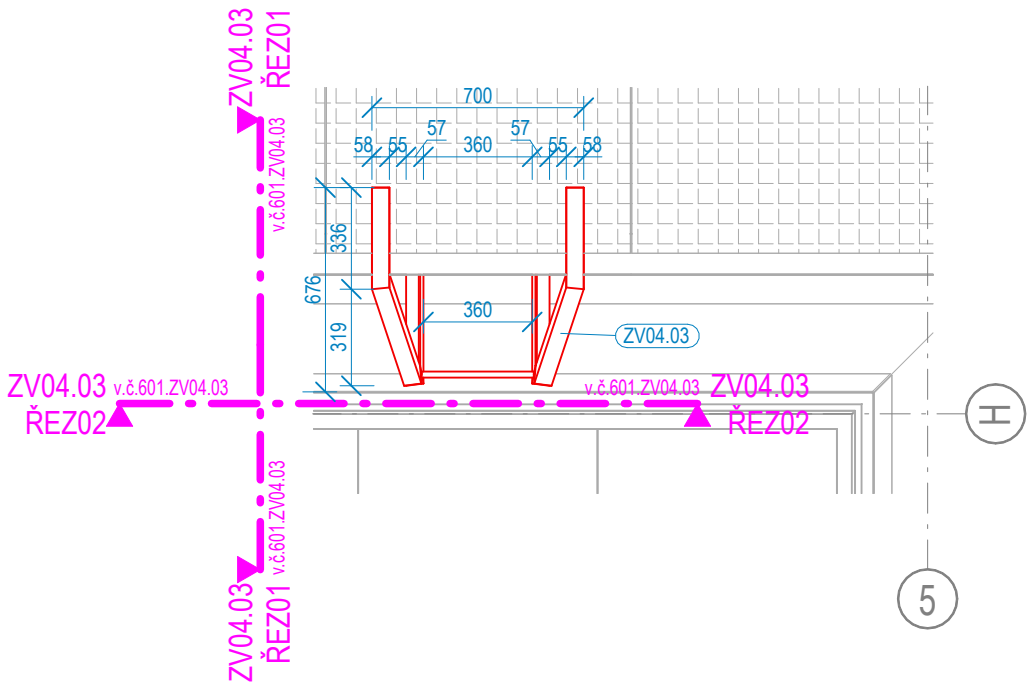

ZPRACOVATEL ČÁSTI:



Energy Benefit Centre a.s.
Křenova 438/3, 162 00 Praha 6
tel.: +420 270 003 300
e-mail: kontakt@energy-benefit.cz
internet: www.energy-benefit.cz

PROJEKT:

STŘEDNÍ UMĚLECKOPRŮMYSL OVÁ ŠKOLA KERAMICKÁ A SKLÁŘSKÁ KARLOVY VARY

ČÁST, PROFESE:

D.1.1 ARCHITEKTONICKO-STAVEBNÍ ŘEŠENÍ

VÝKRES:

KNIHA ZÁMEČNICKÝCH VÝROBKŮ ET01

ID PROJEKTU_STUPEŇ_ETAPA_OBJEKT_SEKCE_ID PROFESE_PROFES E-ČÍSLO_OBSAH

KVSUPS_DPS_ET01_SO102_D.1.1_ASR-601.ZV04.03


Stupeň:

DPS

Změna:

z00


1 : 25

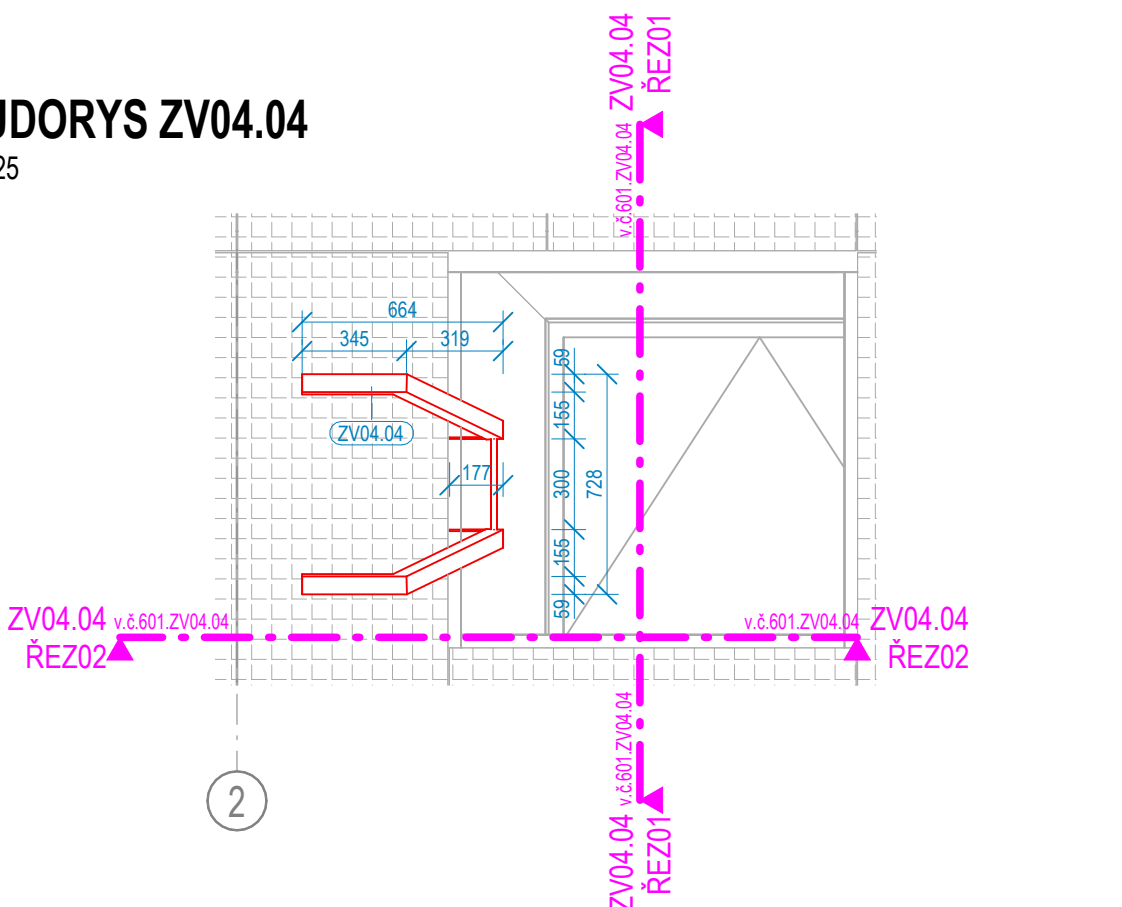

1 : 25



1 : 25

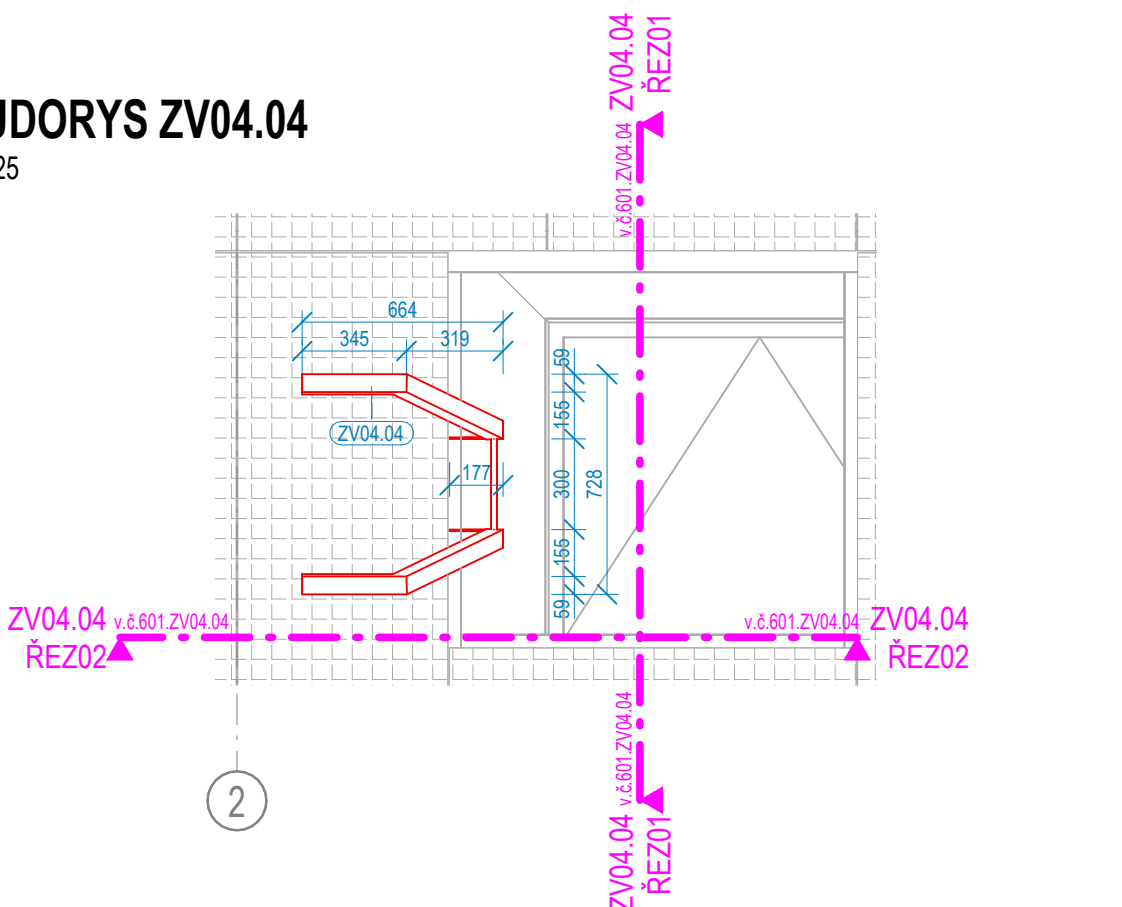

ZPRACOVATEL ČÁSTI:



Energy Benefit Centre a.s.
Křenova 438/3, 162 00 Praha 6
tel.: +420 270 003 300
e-mail: kontakt@energy-benefit.cz
internet: www.energy-benefit.cz

PROJEKT:

STŘEDNÍ UMĚLECKOPRŮMYSLOVÁ ŠKOLA KERAMICKÁ A SKLÁŘSKÁ KARLOVY VARY

ČÁST, PROFESE:

D.1.1 ARCHITEKTONICKO-STAVEBNÍ ŘEŠENÍ

VÝKRES:

KNIHA ZÁMEČNICKÝCH VÝROBKŮ ET01



ID PROJEKTU_STUPEŇ_ETAPA_OBJEKT_SEKCE_ID PROFESE_PROFESIE_ČÍSLO_OBSAH
KVSUPS DPS ET01 SO102 D.1.1 ASR-601.ZV04.04

Stupeň:


DPS


Změna:

z00

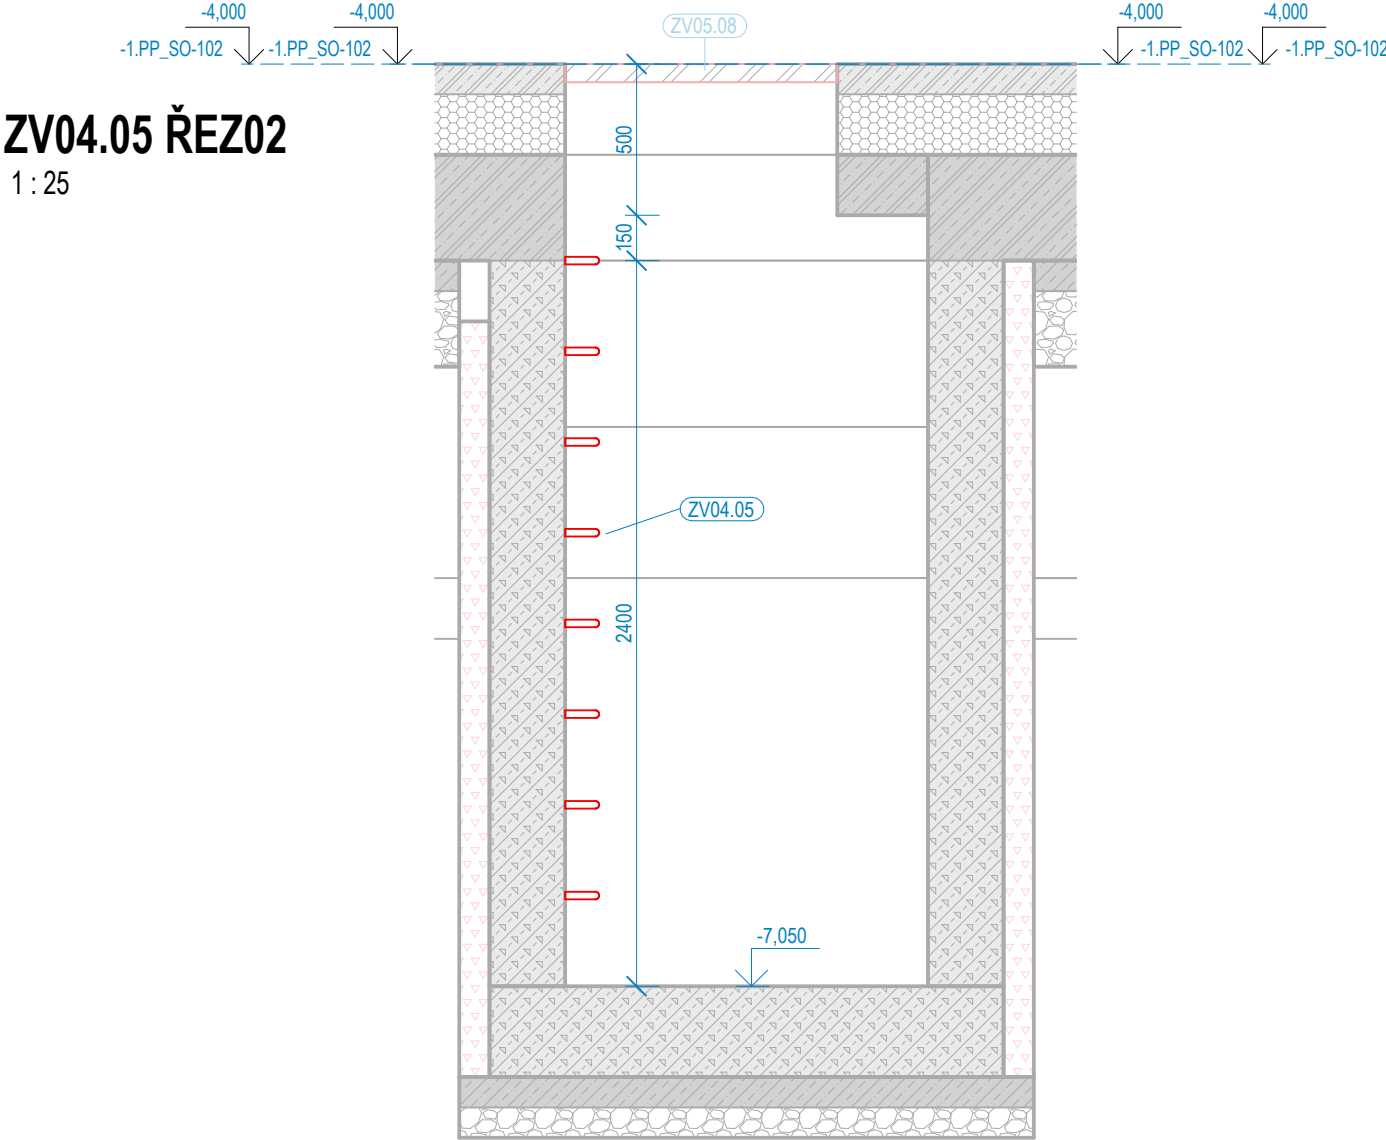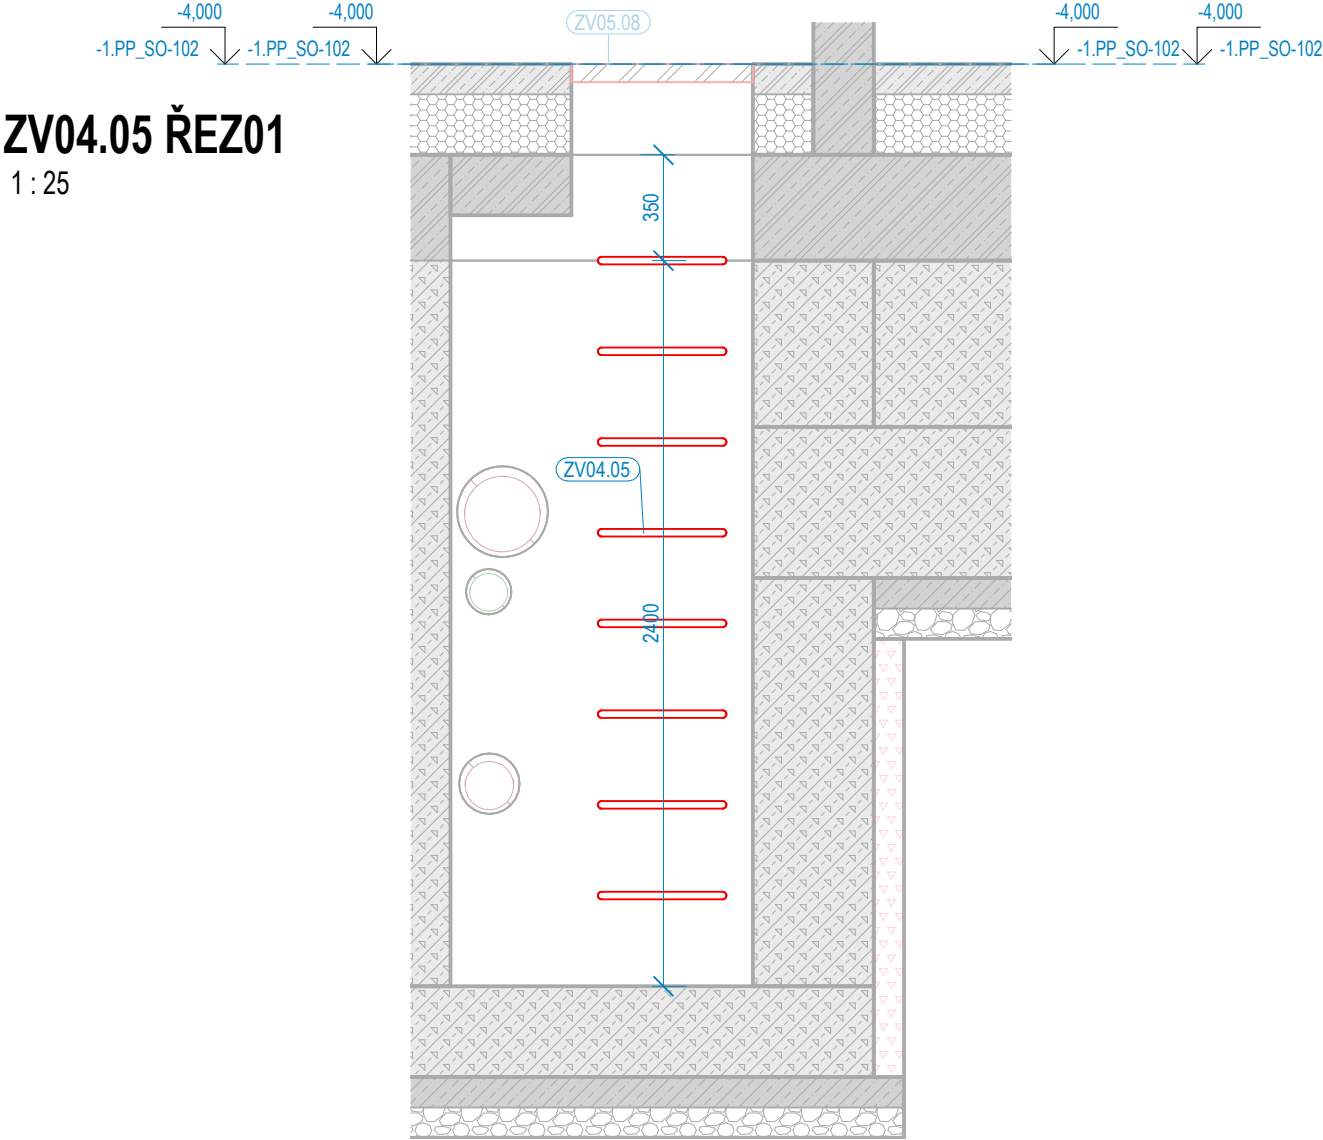

PŮDORYS ZV04.05
1 : 25

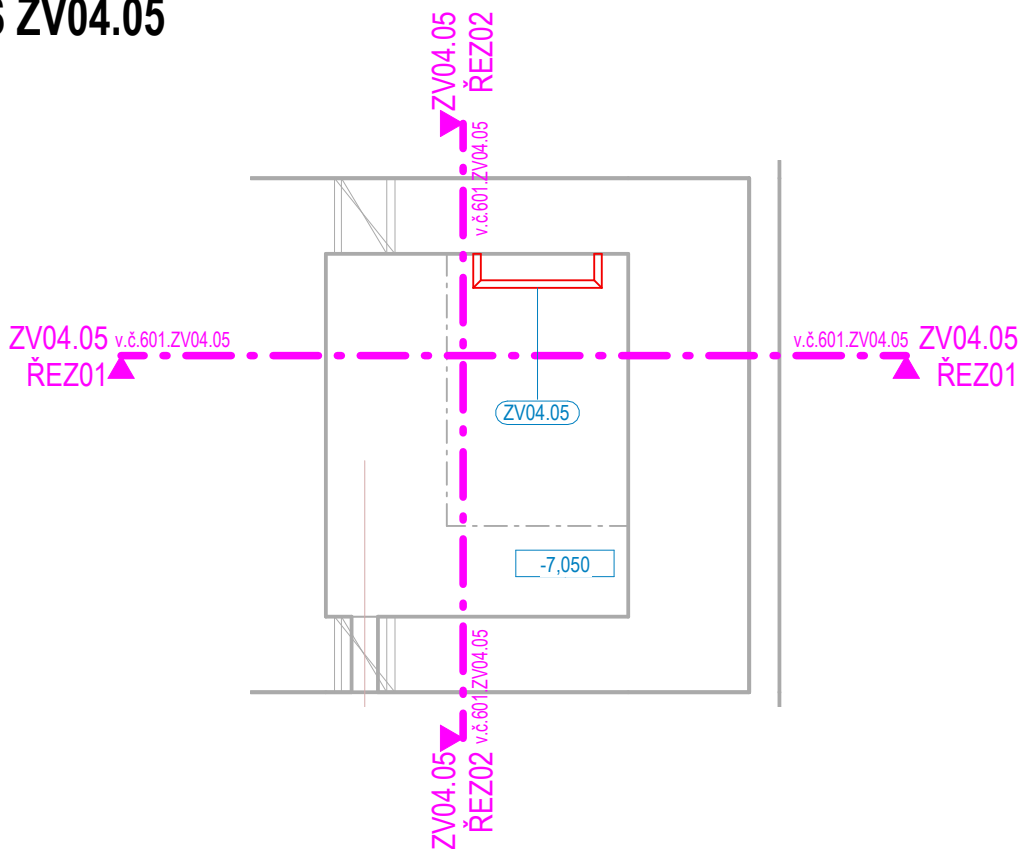

ZPRACOVATEL ČÁSTI:	
	Energy Benefit Centre a.s. Křenova 438/3, 162 00 Praha 6 tel.: +420 270 003 300 e-mail: kontakt@energy-benefit.cz internet: www.energy-benefit.cz
PROJEKT:	
STŘEDNÍ UMĚLECKOPRŮMYSL OVÁ ŠKOLA KERAMICKÁ A SKLÁŘSKÁ KARLOVY VARY	
ČÁST, PROFESE:	
D.1.1 ARCHITEKTONICKO-STAVEBNÍ ŘEŠENÍ	
VÝKRES:	
KNIHA ZÁMEČNICKÝCH VÝROBKŮ ET01	
ID PROJEKTU_STUPEŇ_ETAPA_OBJEKT_SEKCE_ID PROFESE_PROFESE-ČÍSLO_OBSAH	
KVSUPS_DPS_ET01_SO102_D.1.1_ASR-601.ZV04.05	
Stupeň:	DPS
Změna:	z00

ZV05 - OSTATNÍ - DVEŘE V OCHRANNÉ SÍTI ET01 (rvt Dveře)

Kód sestavy	Označení typu	Označení typu - instance	Typ	Šířka	Výška	Počet	Hmotnost	Specifikace - typ	Specifikace - instance	Zatřídění
ZV05	08	001	1240x3000, Dveře v ochranné síti	1240	3400	1	120,00 kg	SPZV05.08	nd	Dveře v ochranné síti
ZV05	08	001	1240x3000, Dveře v ochranné síti	1240	3400	1	120,00 kg	SPZV05.08	nd	Dveře v ochranné síti
ZV05	08	001	1240x3000, Dveře v ochranné síti	1240	3400	1	120,00 kg	SPZV05.08	nd	Dveře v ochranné síti
ZV05	08	001	1240x3000, Dveře v ochranné síti	1240	3400	1	120,00 kg	SPZV05.08	nd	Dveře v ochranné síti
ZV05	08	001	1240x3000, Dveře v ochranné síti	1240	3400	1	120,00 kg	SPZV05.08	nd	Dveře v ochranné síti
ZV05	08	001	1240x3000, Dveře v ochranné síti	1240	3400	1	120,00 kg	SPZV05.08	nd	Dveře v ochranné síti
ZV05	08	001	1240x3000, Dveře v ochranné síti	1240	3400	1	120,00 kg	SPZV05.08	nd	Dveře v ochranné síti
ZV05	08	001	1240x3000, Dveře v ochranné síti	1240	3400	1	120,00 kg	SPZV05.08	nd	Dveře v ochranné síti
ZV05	08	001	1240x3000, Dveře v ochranné síti	1240	3400	1	120,00 kg	SPZV05.08	nd	Dveře v ochranné síti
ZV05	08	003	900x2200, Dveře v ochranné síti	900	2200	1	90,00 kg	SPZV05.08	nd	Dveře v ochranné síti
ZV05	08	002	900x2200, Dveře v ochranné síti	900	2200	1	90,00 kg	SPZV05.08	nd	Dveře v ochranné síti
ZV05	08	002	900x2200, Dveře v ochranné síti	900	2200	1	90,00 kg	SPZV05.08	nd	Dveře v ochranné síti
ZV05	08	002	900x2200, Dveře v ochranné síti	900	2200	1	90,00 kg	SPZV05.08	nd	Dveře v ochranné síti
ZV05	17	nd	1230x2220, Rameček v ochranné síti	1230,071	2220	1	30,00 kg	SPZV05.33	nd	Dveře v ochranné síti

Celkový součet: 13

ZV05 OSTATNÍ - LAVICE HŘIŠTĚ ET01 (rvt Obecné modely)

Kód sestavy	Označení typu	Označení typu - instance	Typ	Šířka	Výška	Délka	Hmotnost bm	Hmotnost/ks	Počet	Specifikace - typ	Specifikace - instance	Zatřídění
ZV05	04	001	Lavice venkovní hřiště Šířka 780, Výška 500	780	500	2437,5	73,28 kg/m	178,61 kg	1	SPZV05.04	nd	Lavice venkovní hřiště
ZV05	04	002	Lavice venkovní hřiště Šířka 780, Výška 500	780	500	3262,5	73,28 kg/m	239,06 kg	1	SPZV05.04	nd	Lavice venkovní hřiště
ZV05	04	003	Lavice venkovní hřiště Šířka 780, Výška 500	780	500	3800	73,28 kg/m	278,45 kg	1	SPZV05.04	nd	Lavice venkovní hřiště
ZV05	04	004	Lavice venkovní hřiště Šířka 780, Výška 500	780	500	3800	73,28 kg/m	278,45 kg	1	SPZV05.04	nd	Lavice venkovní hřiště
ZV05	04	005	Lavice venkovní hřiště Šířka 780, Výška 500	780	500	3732,719	73,28 kg/m	273,52 kg	1	SPZV05.04	nd	Lavice venkovní hřiště
ZV05	04	006	Lavice venkovní hřiště Šířka 780, Výška 500	780	500	3799	73,28 kg/m	278,37 kg	1	SPZV05.04	nd	Lavice venkovní hřiště
ZV05	04	007	Lavice venkovní hřiště Šířka 780, Výška 500	780	500	3896	73,28 kg/m	285,48 kg	1	SPZV05.04	nd	Lavice venkovní hřiště
ZV05	04	008	Lavice venkovní hřiště Šířka 780, Výška 500	780	500	3372,281	73,28 kg/m	247,10 kg	1	SPZV05.04	nd	Lavice venkovní hřiště

Celkový součet: 8

ZV05 - OSTATNÍ - POKLOPY ET01 (rvt Obecné modely)

Kód sestavy	Označení typu	Označení typu - instance	Typ	Počet	Hmotnost	Specifikace - typ	Specifikace - instance	Zatřídění
ZV05	06	nd	Poklop 600x600	2	31,25 kg	SPZV05.06	nd	Poklopy
ZV05	08	nd	Poklop 600x900	5	12,50 kg	SPOV003	nd	Poklopy

Celkový součet: 7

ZV05 - OSTATNÍ - ZÁKRYTY ODVĚTRÁNÍ TĚLOCVIČNA ET01 (rvt Obecné modely)

Kód sestavy	Označení typu	Označení typu - instance	Typ	Počet	Hmotnost	Specifikace - typ	Specifikace - instance	Zatřídění
ZV05	07	nd	Zákryt odvětrání tělocvična 2820x1010	2		SPZV05.07	nd	Zákryt odvětrání tělocvična

Celkový součet: 2

ZV05 - OSTATNÍ - LÁVKY ÚDRŽBY OKEN TĚLOCVIČNA ET01 (rvt Obecné modely)

Kód sestavy	Označení typu	Označení typu - instance	Typ	Délka	Výška	Hloubka	Počet	Hmotnost	Specifikace - typ	Specifikace - instance	Zatřídění
ZV05	05	001	Lávka údržby oken tělocvična Výška 3100, Hloubka 305	7400	3100	305	1		SPZV05.05	nd	Lávka údržby oken tělocvična
ZV05	05	002	Lávka údržby oken tělocvična Výška 3100, Hloubka 305	7400	3100	305	1		SPZV05.05	nd	Lávka údržby oken tělocvična
ZV05	05	003	Lávka údržby oken tělocvična Výška 3100, Hloubka 305	7323,75	3100	305	1		SPZV05.05	nd	Lávka údržby oken tělocvična
ZV05	05	004	Lávka údržby oken tělocvična Výška 3100, Hloubka 305	5823,75	3100	305	1		SPZV05.05	nd	Lávka údržby oken tělocvična


Celkový součet: 4

ZV05 - OSTATNÍ - INSTALAČNÍ ZÁKRYTY ET01 (rvt Obecné modely)


Kód sestavy	Označení typu	Označení typu - instance	Typ	Šířka	Výška	Hloubka	Počet	Hmotnost	Specifikace - typ	Specifikace - instance	Zatřídění
ZV05	01	nd	Instalační zákryt 1000x200x3400	1000	3400	200	33	205,18 kg	SPZV001	nd	Instalační zákryt
ZV05	03	nd	Instalační zákryt 1900x200x3400	1900	3400	200	4	296,26 kg	SPZV001	nd	Instalační zákryt
ZV05	15	nd	Instalační zákryt rozvaděč 600x300(h)	600	300	10	4	25,00 kg	SPZV001	nd	Instalační zákryt
ZV05	16	nd	Instalační zákryt rozvaděč 600x1410(h)	600	1410	10	4	71,00 kg	SPZV001	nd	Instalační zákryt
ZV05	18	nd	Instalační zákryt rozvaděč 750x750(h)	750	750	10	1	12,00 kg	SPZV001	nd	Instalační zákryt

Celkový součet: 46


PŮDORYS ZV05.01
1 : 25

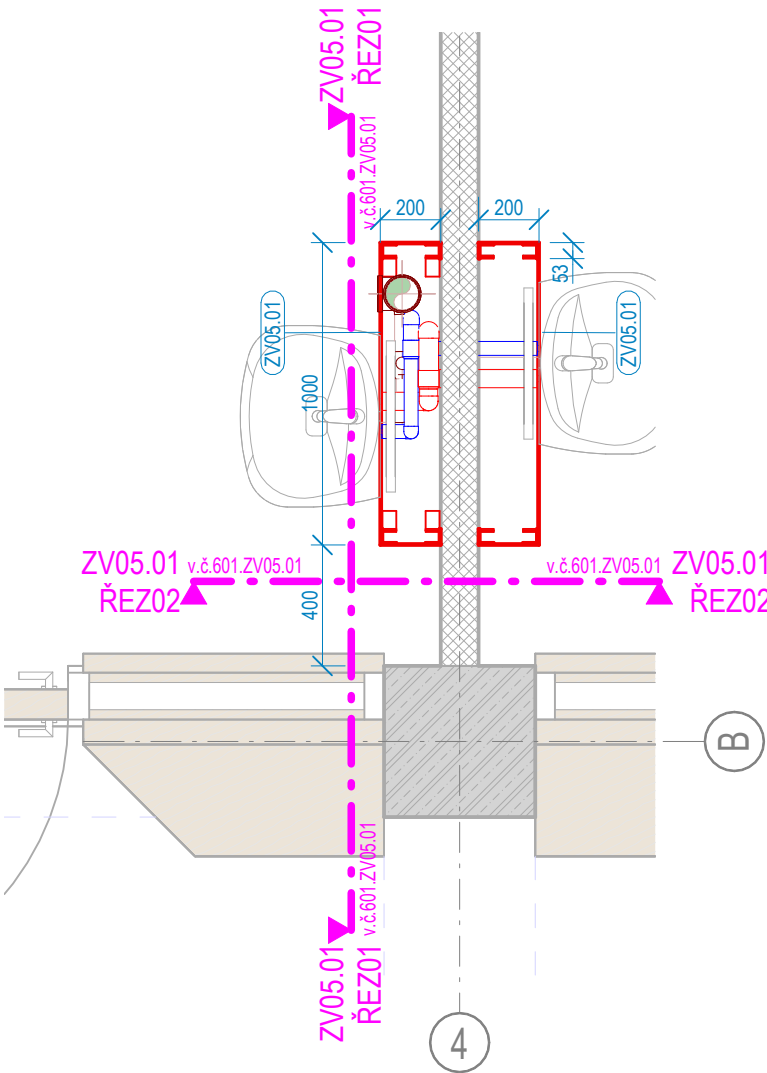

ZV05.01 ŘEZ01
1 : 25

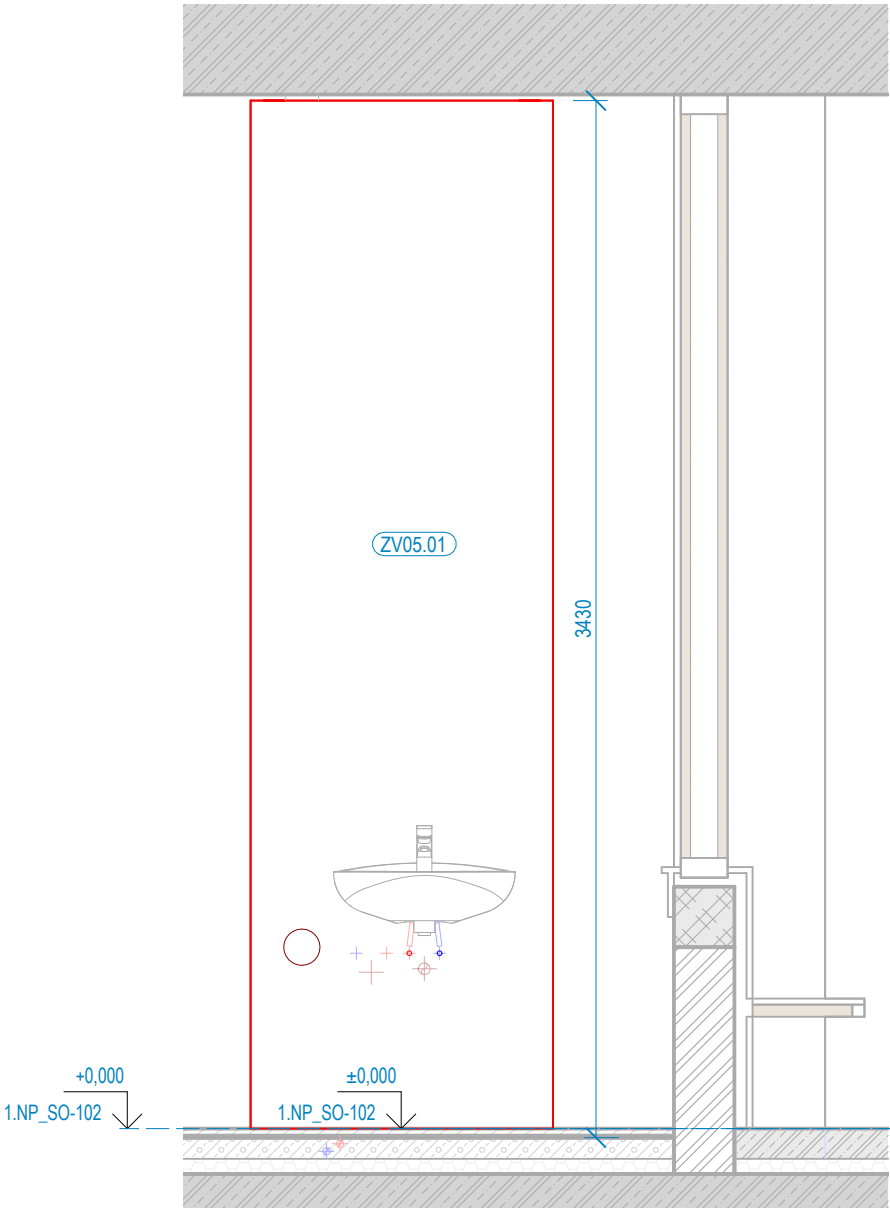

ZV05.01 ŘEZ02
1 : 25

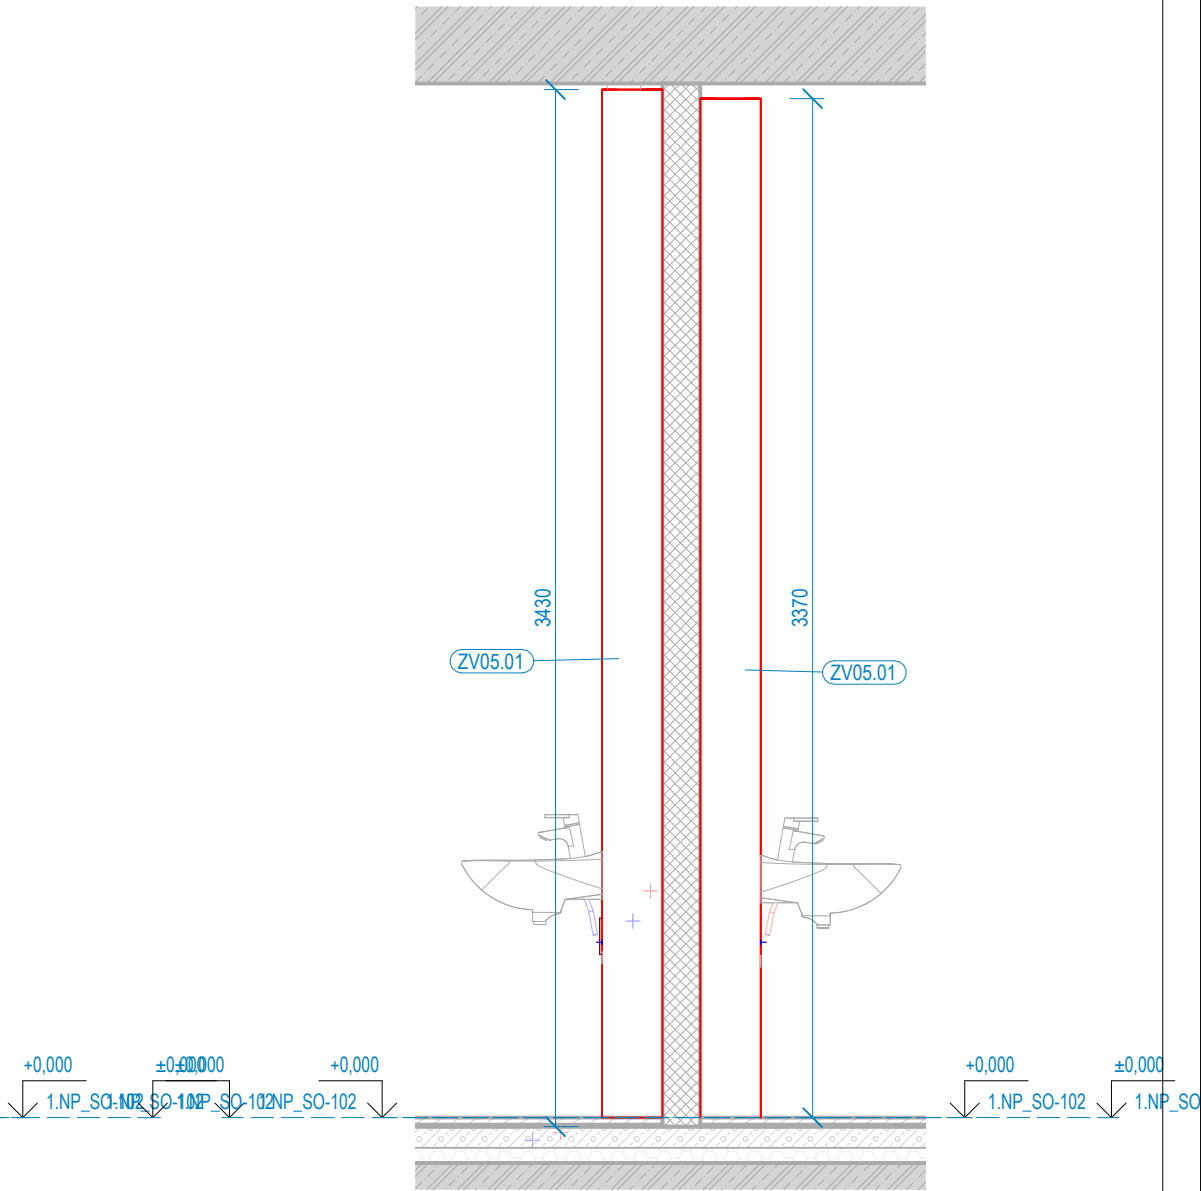

ZPRACOVATEL ČÁSTI:



Energy Benefit Centre a.s.
Křenova 438/3, 162 00 Praha 6
tel.: +420 270 003 300
e-mail: kontakt@energy-benefit.cz
internet: www.energy-benefit.cz

PROJEKT:

STŘEDNÍ UMĚLECKOPRŮMYSL OVÁ ŠKOLA KERAMICKÁ A SKLÁŘSKÁ KARLOVY VARY

ČÁST, PROFESE:

D.1.1 ARCHITEKTONICKO-STAVEBNÍ ŘEŠENÍ

VÝKRES:

KNIHA ZÁMEČNICKÝCH VÝROBKŮ ET01

ID PROJEKTU_STUPEŇ_ETAPA_OBJEKT_SEKCE_ID PROFESE_PROFES E-ČÍSLO_OBSAH

KVSUPS_DPS_ET01_SO102_D.1.1_ASR-601.ZV05.01


Stupeň:

DPS


Změna:

z00


1 : 25

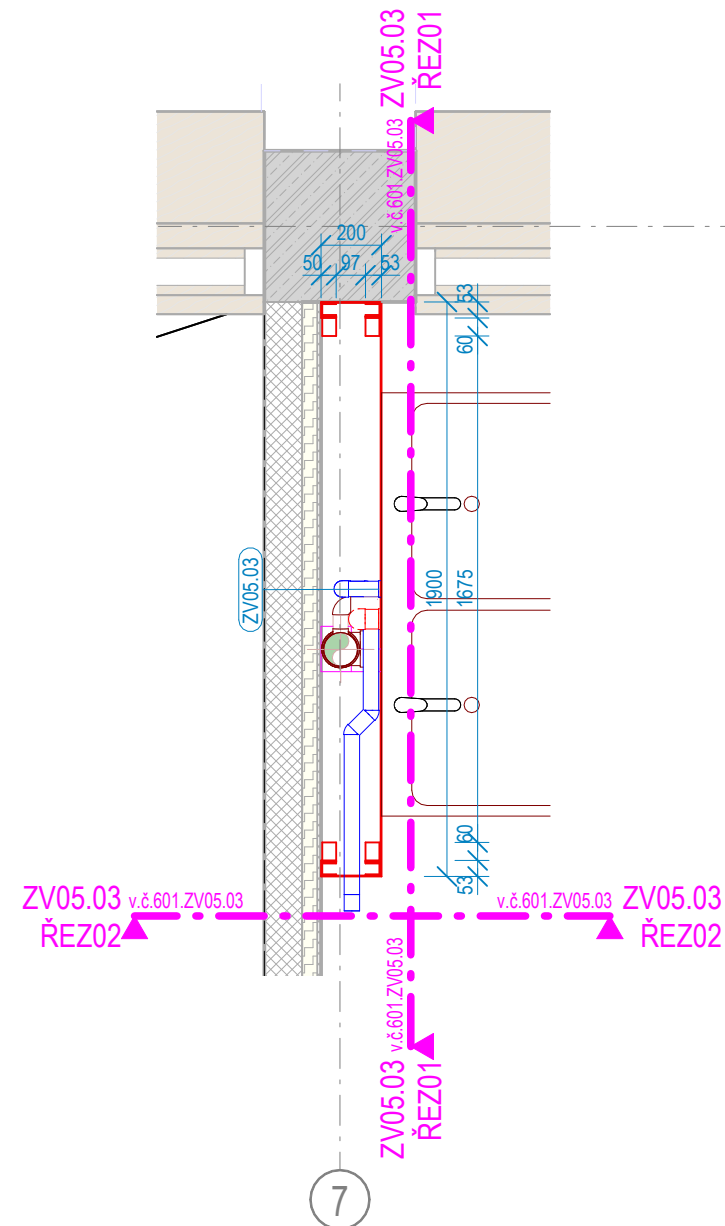

1 : 25

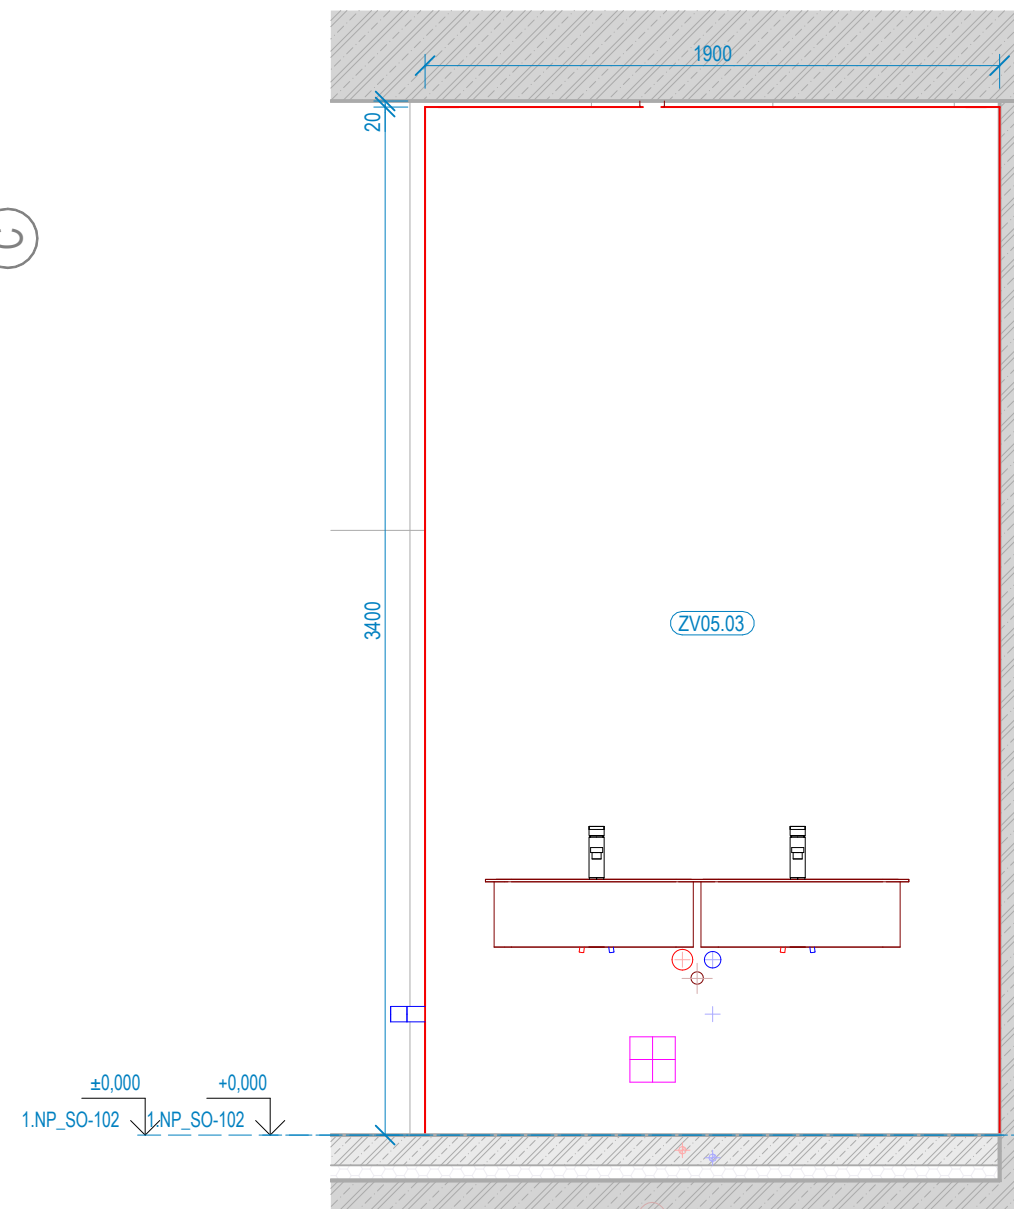

1 : 25

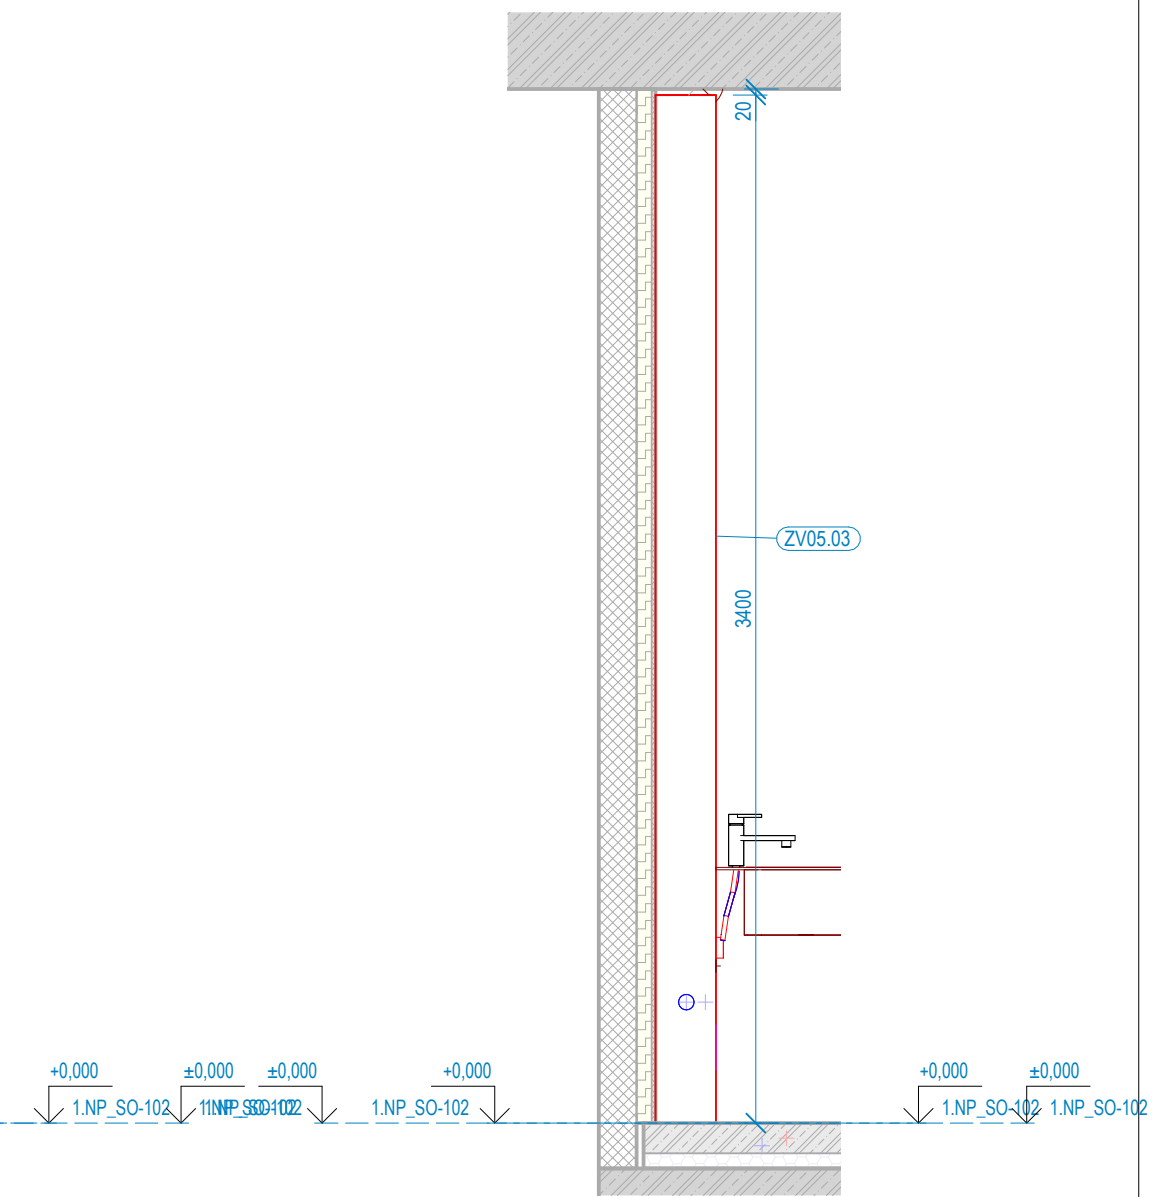

**ENERGY
BENEFIT**
centre

z00

1 : 25



Energy Benefit Centre a.s.
Křenova 438/3, 162 00 Praha 6
tel.: +420 270 003 300
e-mail: kontakt@energy-benefit.cz
internet: www.energy-benefit.cz

PROJEKT:

STŘEDNÍ UMĚLECKOPRŮMYSLOVÁ ŠKOLA KERAMICKÁ A SKLÁŘSKÁ KARLOVY VARY

ČÁST, PROFESE:

D.1.1 ARCHITEKTONICKO-STAVEBNÍ ŘEŠENÍ

VÝKRES:

KNIHA ZÁMEČNICKÝCH VÝROBKŮ ET01

Stupeň:

DPS


ID PROJEKTU_STUPĚŇ_ETAPA_OBJEKT_SEKCE_ID PROFESE_PROFESÉ-ČÍSLO_OBSAH

KVSUPS_DPS_ET01_SO102_D.1.1_ASR-601.ZV05.04


Změna:

z00


ZV05.05 ŘEZ01
1 : 30

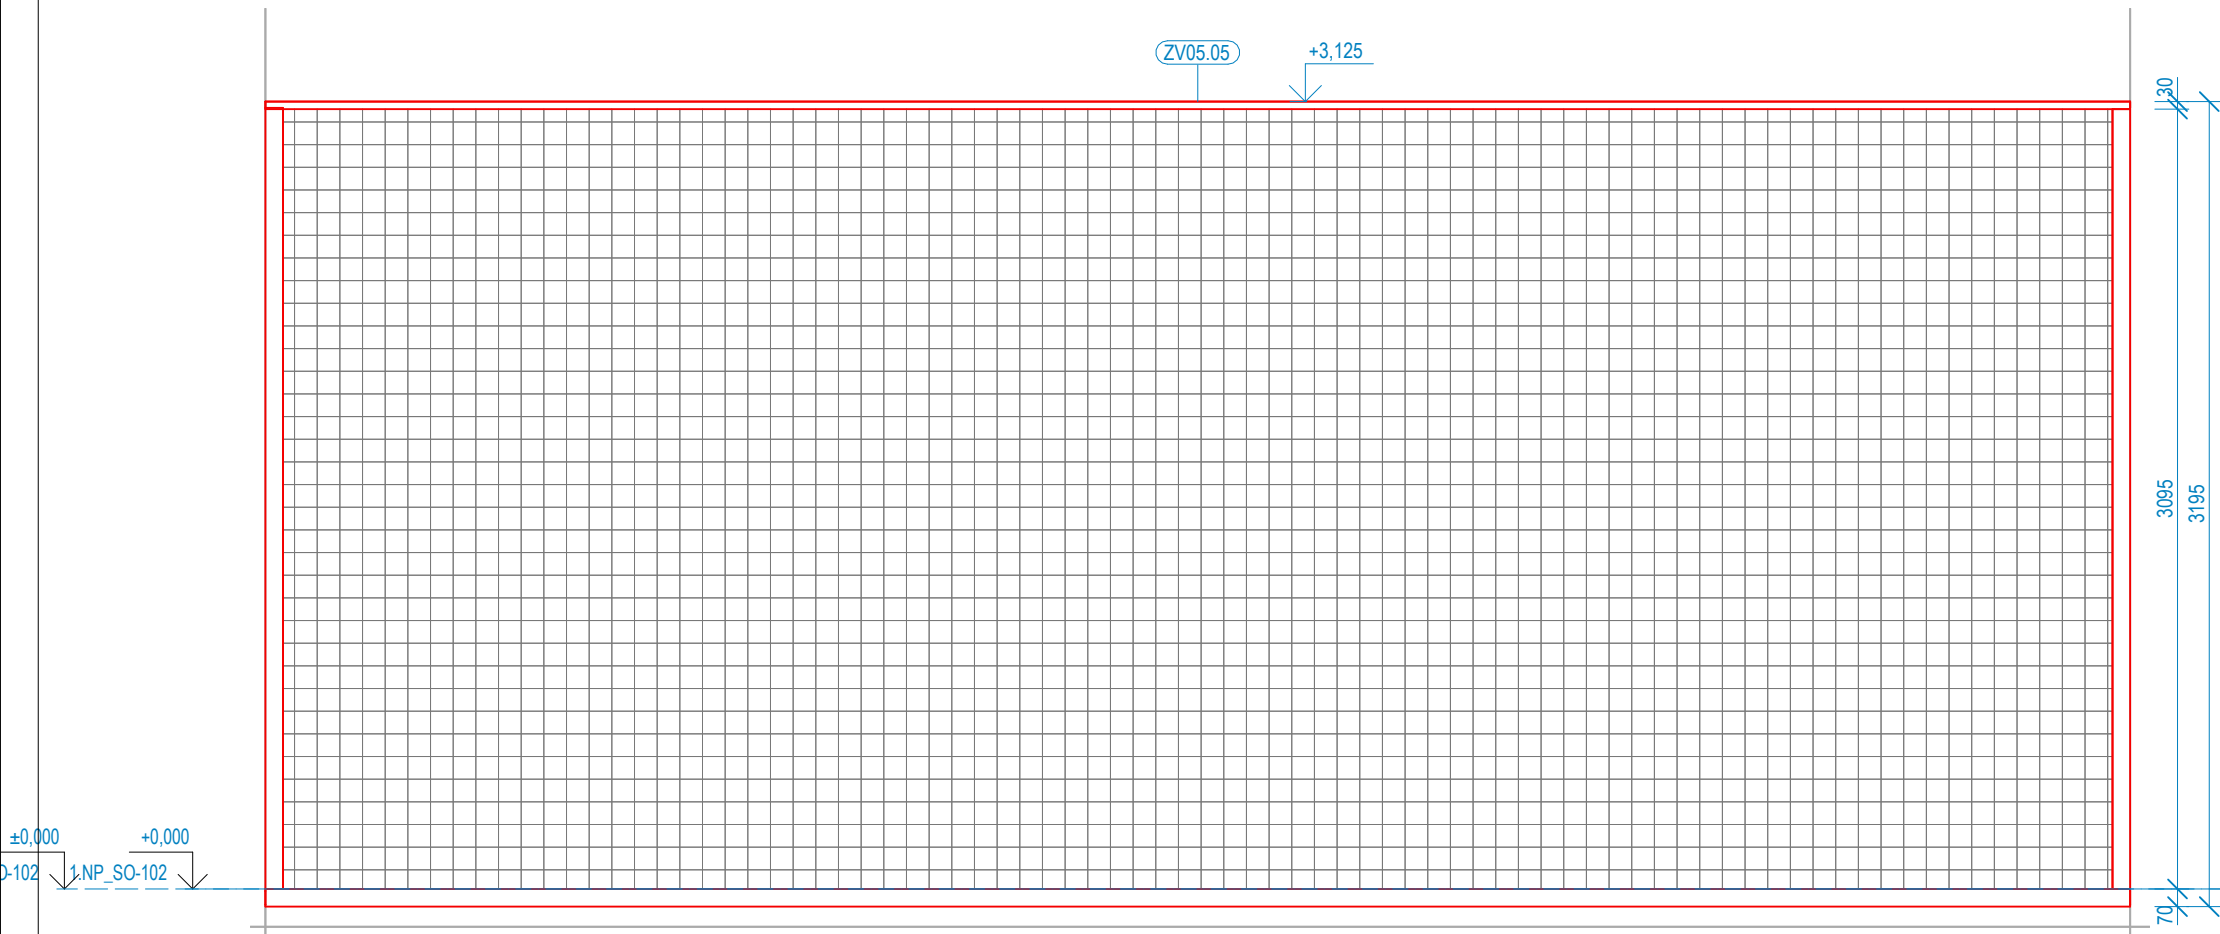

ZV05.05 ŘEZ02
1 : 30

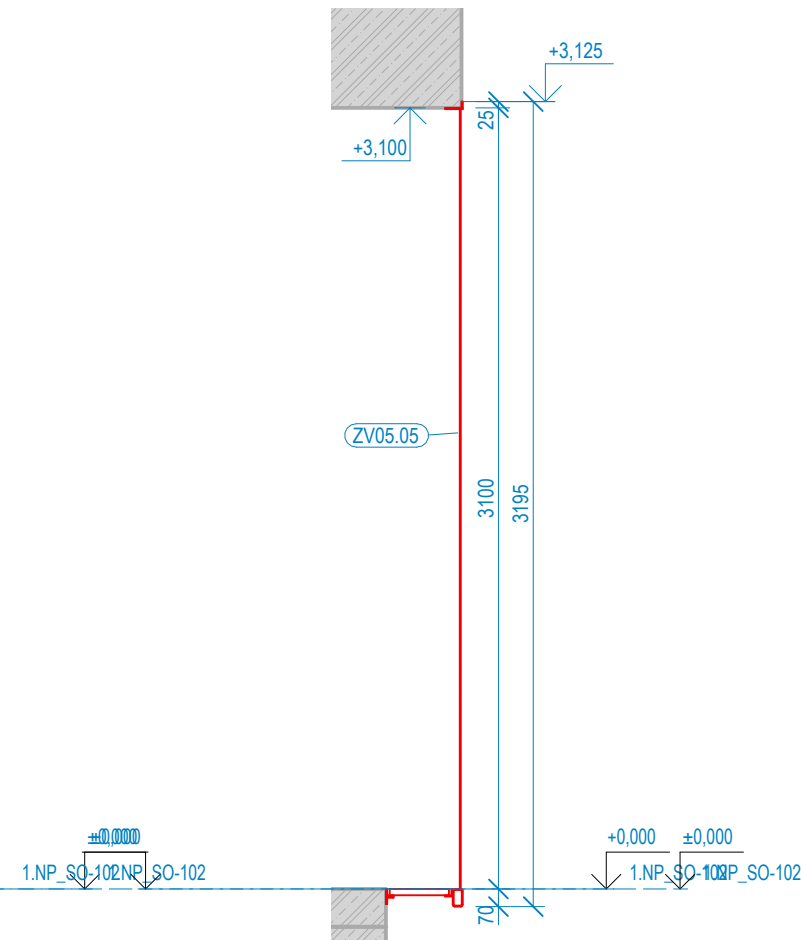

PŮDORYS ZV05.05
1 : 50

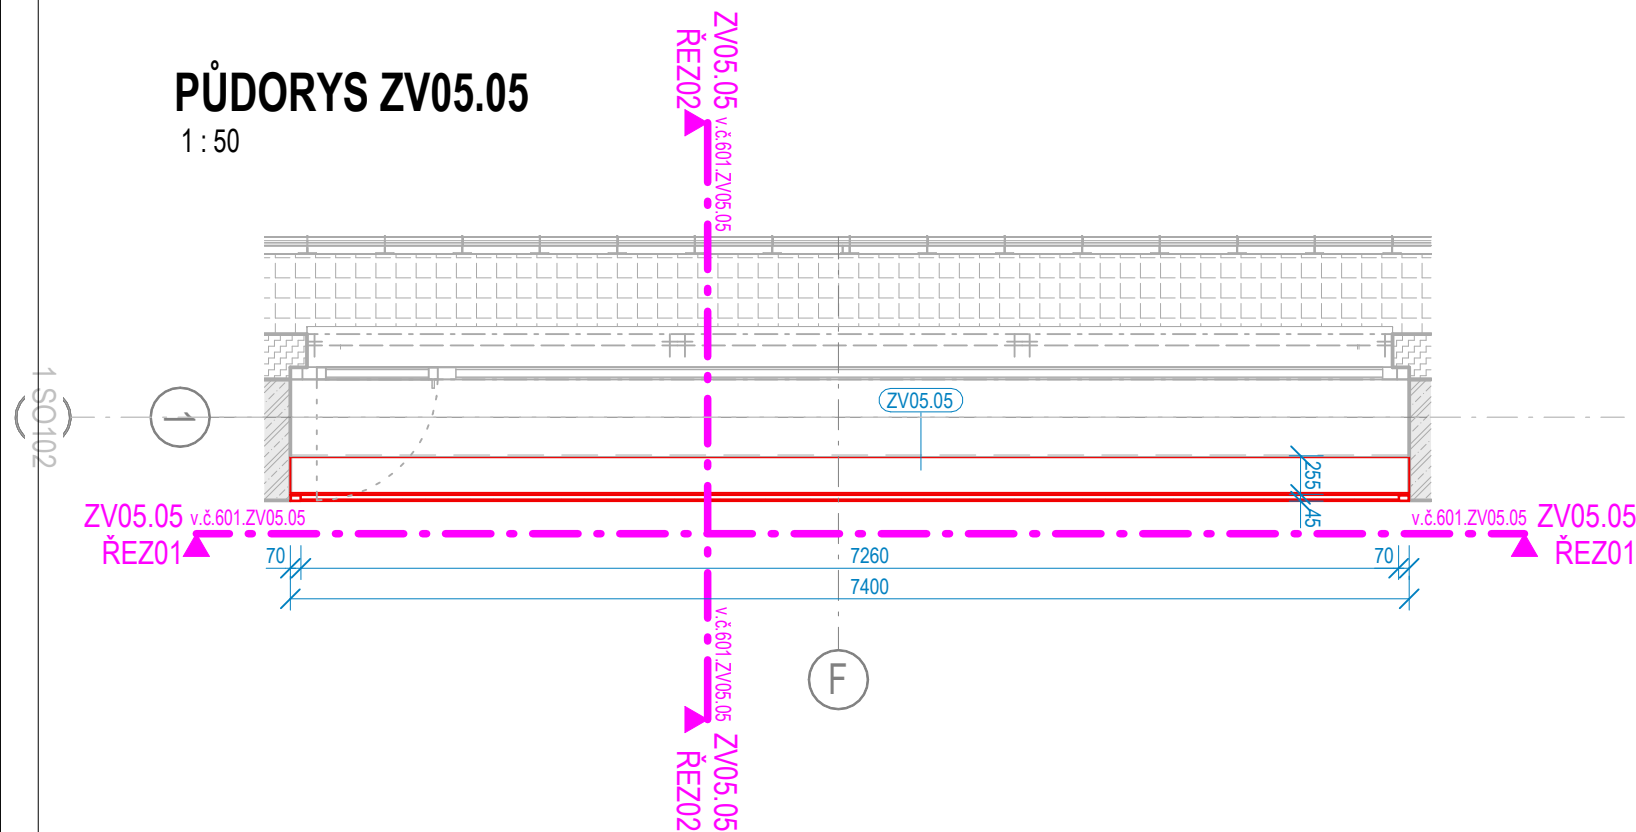

ZPRACOVATEL ČÁSTI:

ENERGY BENEFIT
centre

Energy Benefit Centre a.s.
Křenova 438/3, 162 00 Praha 6
tel.: +420 270 003 300
e-mail: kontakt@energy-benefit.cz
internet: www.energy-benefit.cz

PROJEKT:

STŘEDNÍ UMĚLECKOPRŮMYSL OVÁ ŠKOLA KERAMICKÁ A SKLÁŘSKÁ KARLOVY VARY

ČÁST, PROFESE:

D.1.1 ARCHITEKTONICKO-STAVEBNÍ ŘEŠENÍ

VÝKRES:

KNIHA ZÁMEČNICKÝCH VÝROBKŮ ET01

ID PROJEKTU_STUPEŇ_ETAPA_OBJEKT_SEKCE_ID_PROFESÉ_PROFESÉ-ČÍSLO_OBSAH

KVSUPS_DPS_ET01_SO102_D.1.1_ASR-601.ZV05.05

Stupeň:


DPS

Změna:

z00


PŮDORYS ZV05.06

1 : 25

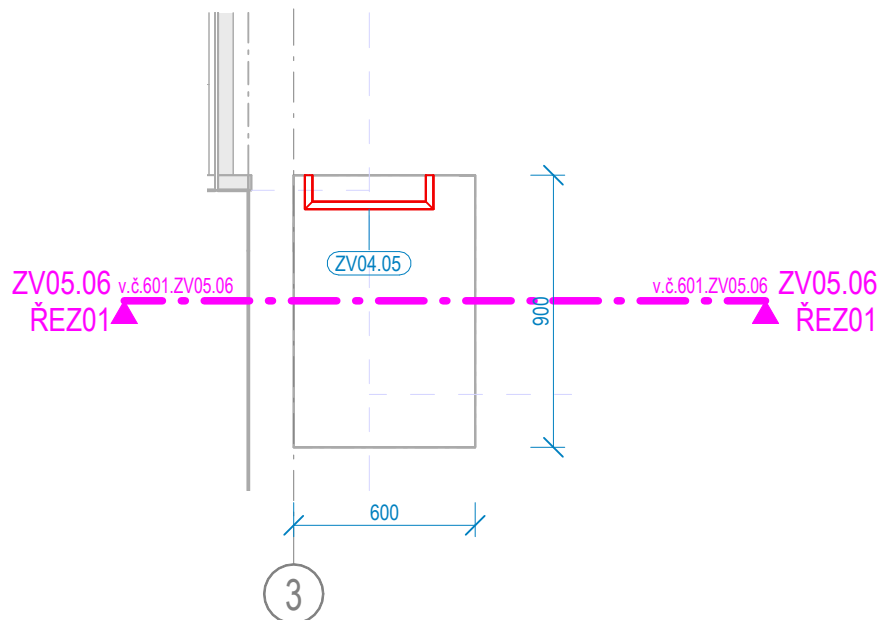

ZV05.06 ŘEZ01

1 : 25

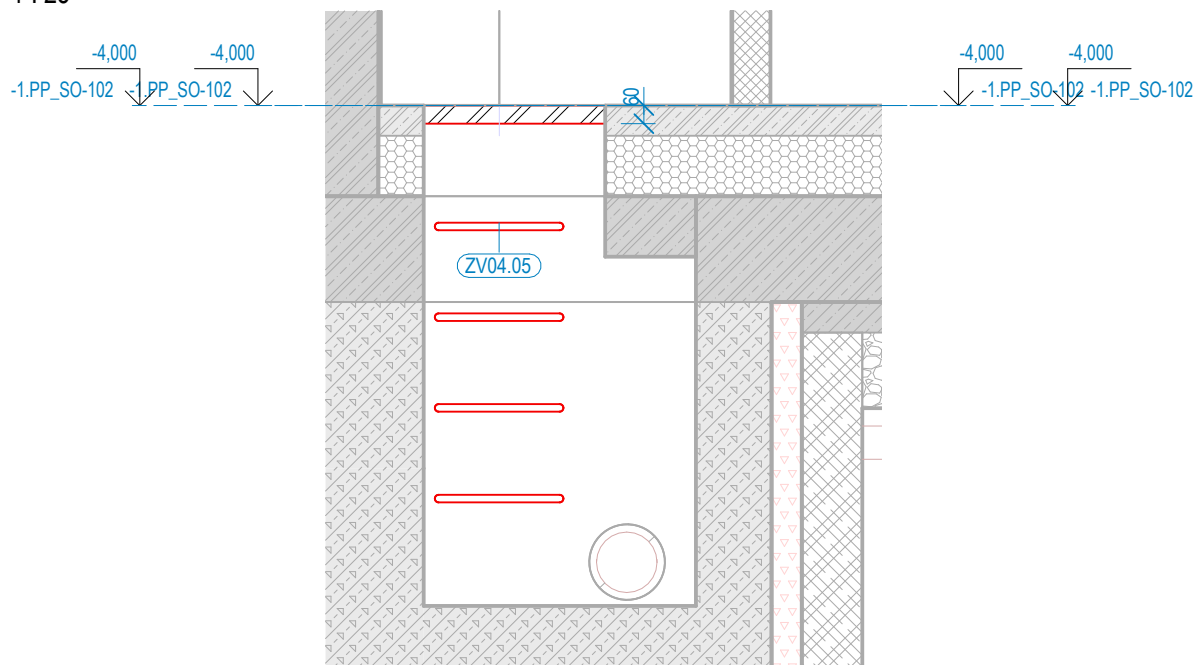

ZPRACOVATEL ČÁSTI:



Energy Benefit Centre a.s.
Křenova 438/3, 162 00 Praha 6
tel.: +420 270 003 300
e-mail: kontakt@energy-benefit.cz
internet: www.energy-benefit.cz

PROJEKT:

STŘEDNÍ UMĚLECKOPRŮMYSL OVÁ ŠKOLA KERAMICKÁ A SKLÁŘSKÁ

KARLOVY VARY

ČÁST, PROFES E:

D.1.1 ARCHITEKTONICKO-STAVEBNÍ ŘEŠENÍ

VÝKRES:

KNIHA ZÁMEČNICKÝCH VÝROBKŮ ET01

Stupeň:

DPS


ID PROJEKTU_STUPEŇ_ETAPA_OBJEKT_SEKCE_ID PROFES E_PROFES E-ČÍSLO_OBSAH

KVSUPS_DPS_ET01_SO102_D.1.1_ASR-601.ZV05.06


Změna:

z00


ZV05.07 ŘEZ01
1 : 25

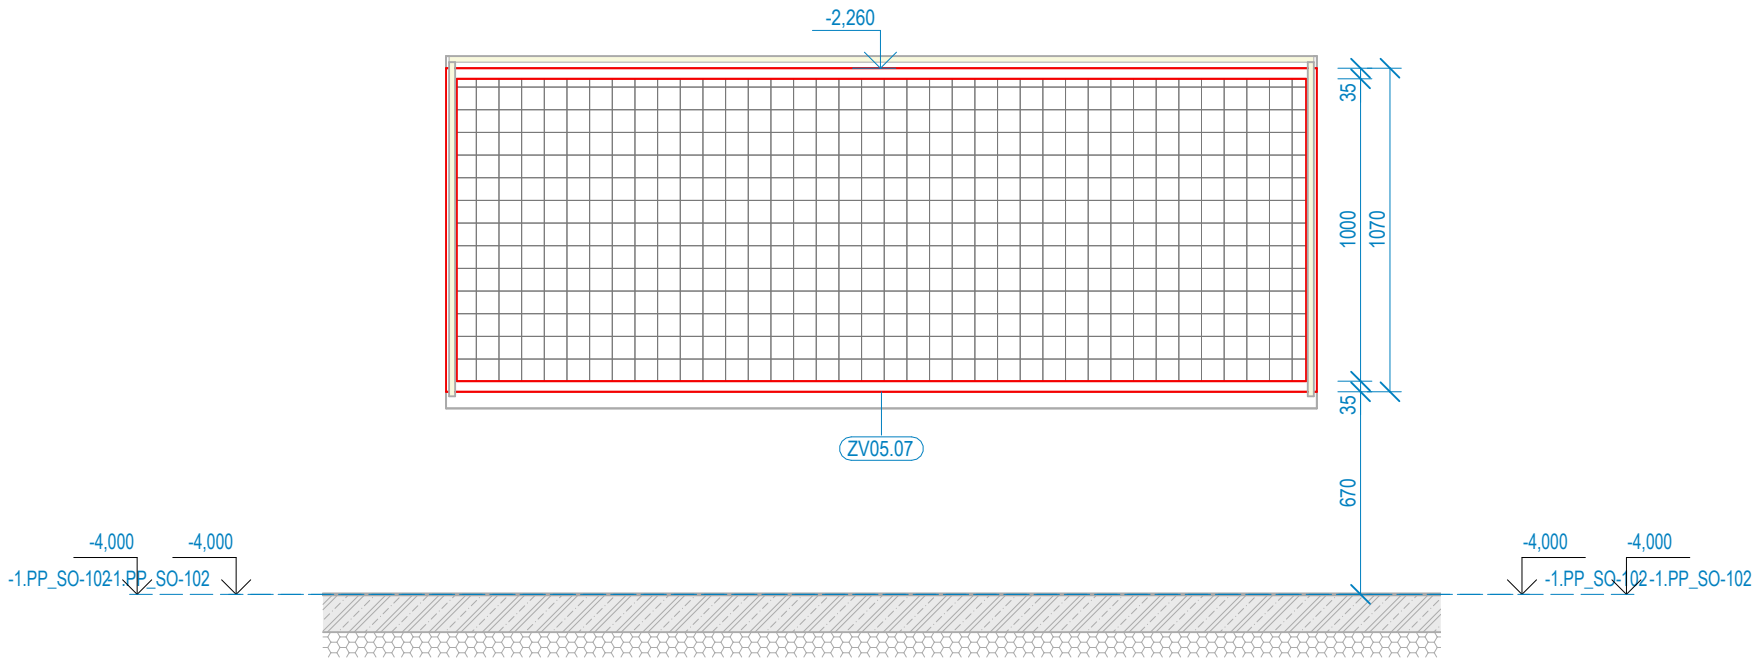

ZV05.07 ŘEZ02
1 : 25

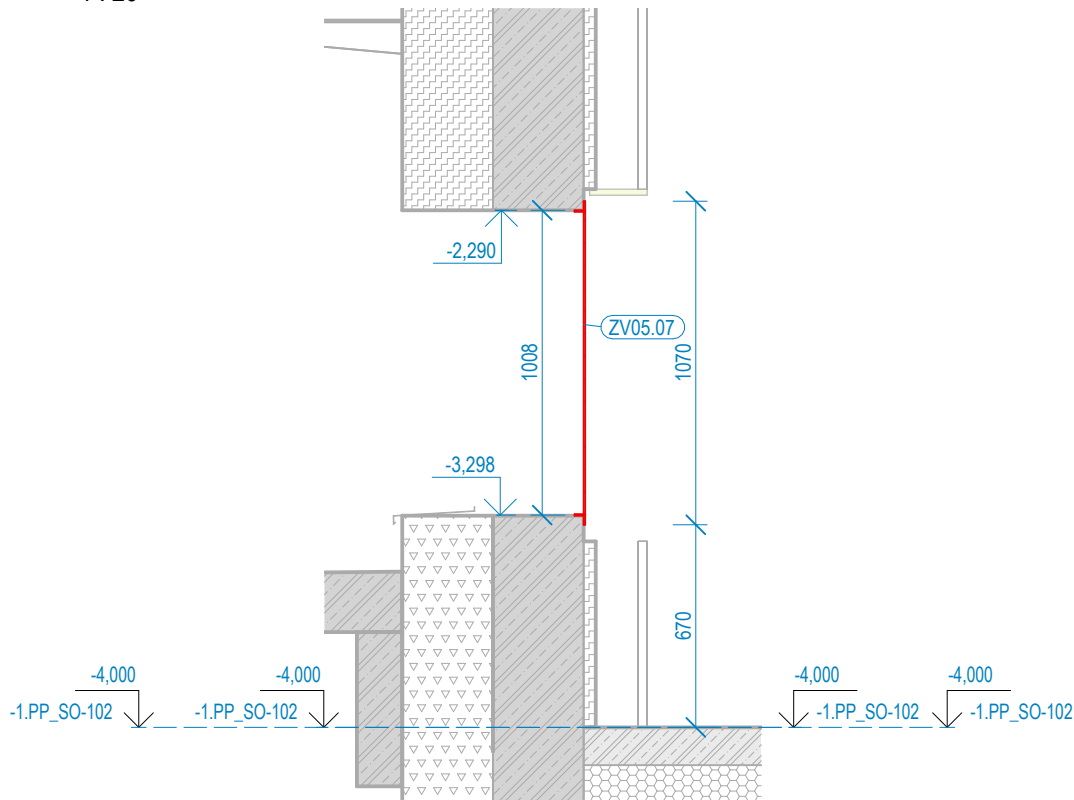


PŮDORYS ZV05.07
1 : 25

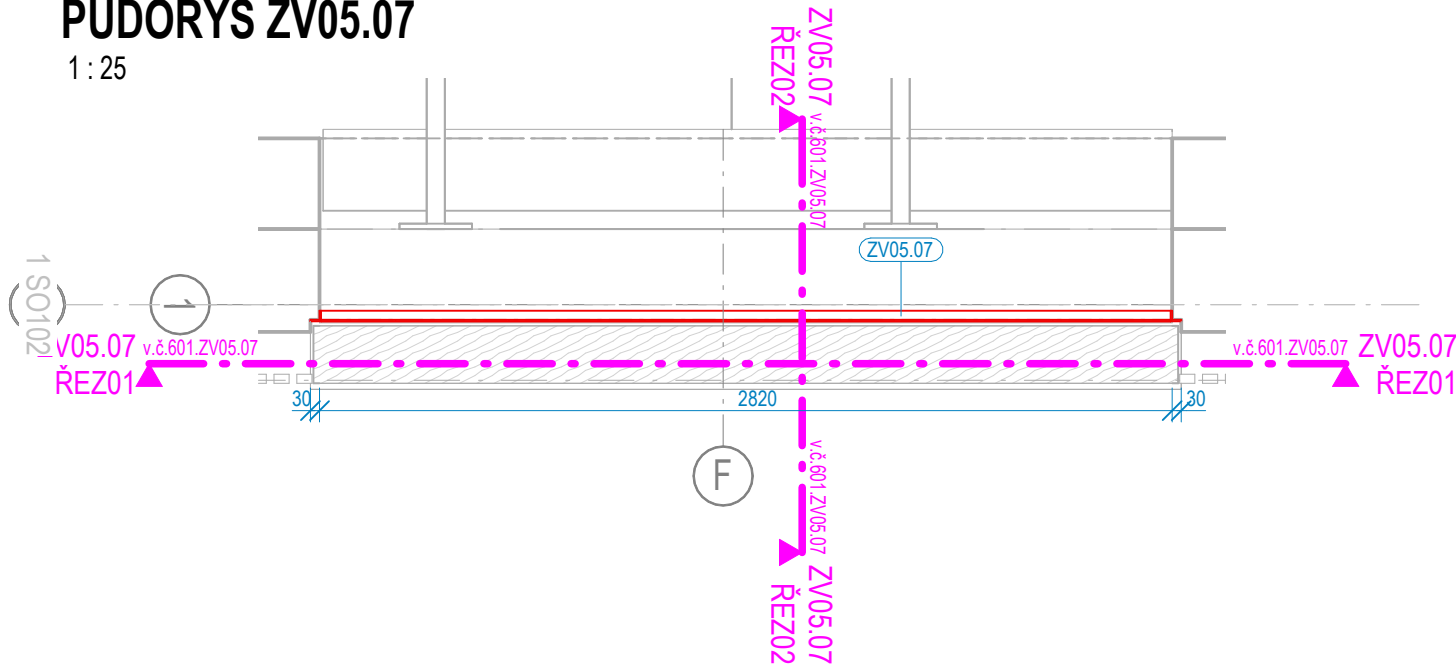


HLAVNÍ PROJEKTANT:		Energy Benefit Centre a.s. Křenova 438/3, 162 00 Praha 6 tel.: +420 270 003 300 e-mail: kontakt@energy-benefit.cz internet: www.energy-benefit.cz		Hlavní projektant: Ing. Libor Truhelka Zástupce hlavního projektanta: Ing. Miroslav Žyma Hlavní architekt: prof. Ing. Mgr. akad. arch. Petr Hájek	
ZPRACOVATEL ČÁSTI:		Energy Benefit Centre a.s. Křenova 438/3, 162 00 Praha 6 tel.: +420 270 003 300 e-mail: kontakt@energy-benefit.cz internet: www.energy-benefit.cz		Vypracoval: Zodpovědný projektant:	
STAVEBNÍK: Karlovarský kraj Závodní 353/88, 360 06 Karlovy Vary, IČ: 70891168					
PROJEKT: STŘEDNÍ UMĚLECKOPRŮMYSLOVÁ ŠKOLA KERAMICKÁ A SKLÁŘSKÁ KARLOVY VARY					
MÍSTO STAVBY: Nám. 17. listopadu 710/12, Karlovy Vary – Rybáře, č. p.: 394/1 až 394/3, 395/1 až 395/5, 396, 397					
OBJEKT:					
ČÁST, PROFESE: D.1.1 ARCHITEKTONICKO-STAVEBNÍ ŘEŠENÍ					
				razítko a podpis	
				Zakázkové číslo: 220055	
				Datum:	
				Stupeň: DPS	
				Paré:	

ZV05.08 ŘEZ01
1 : 25

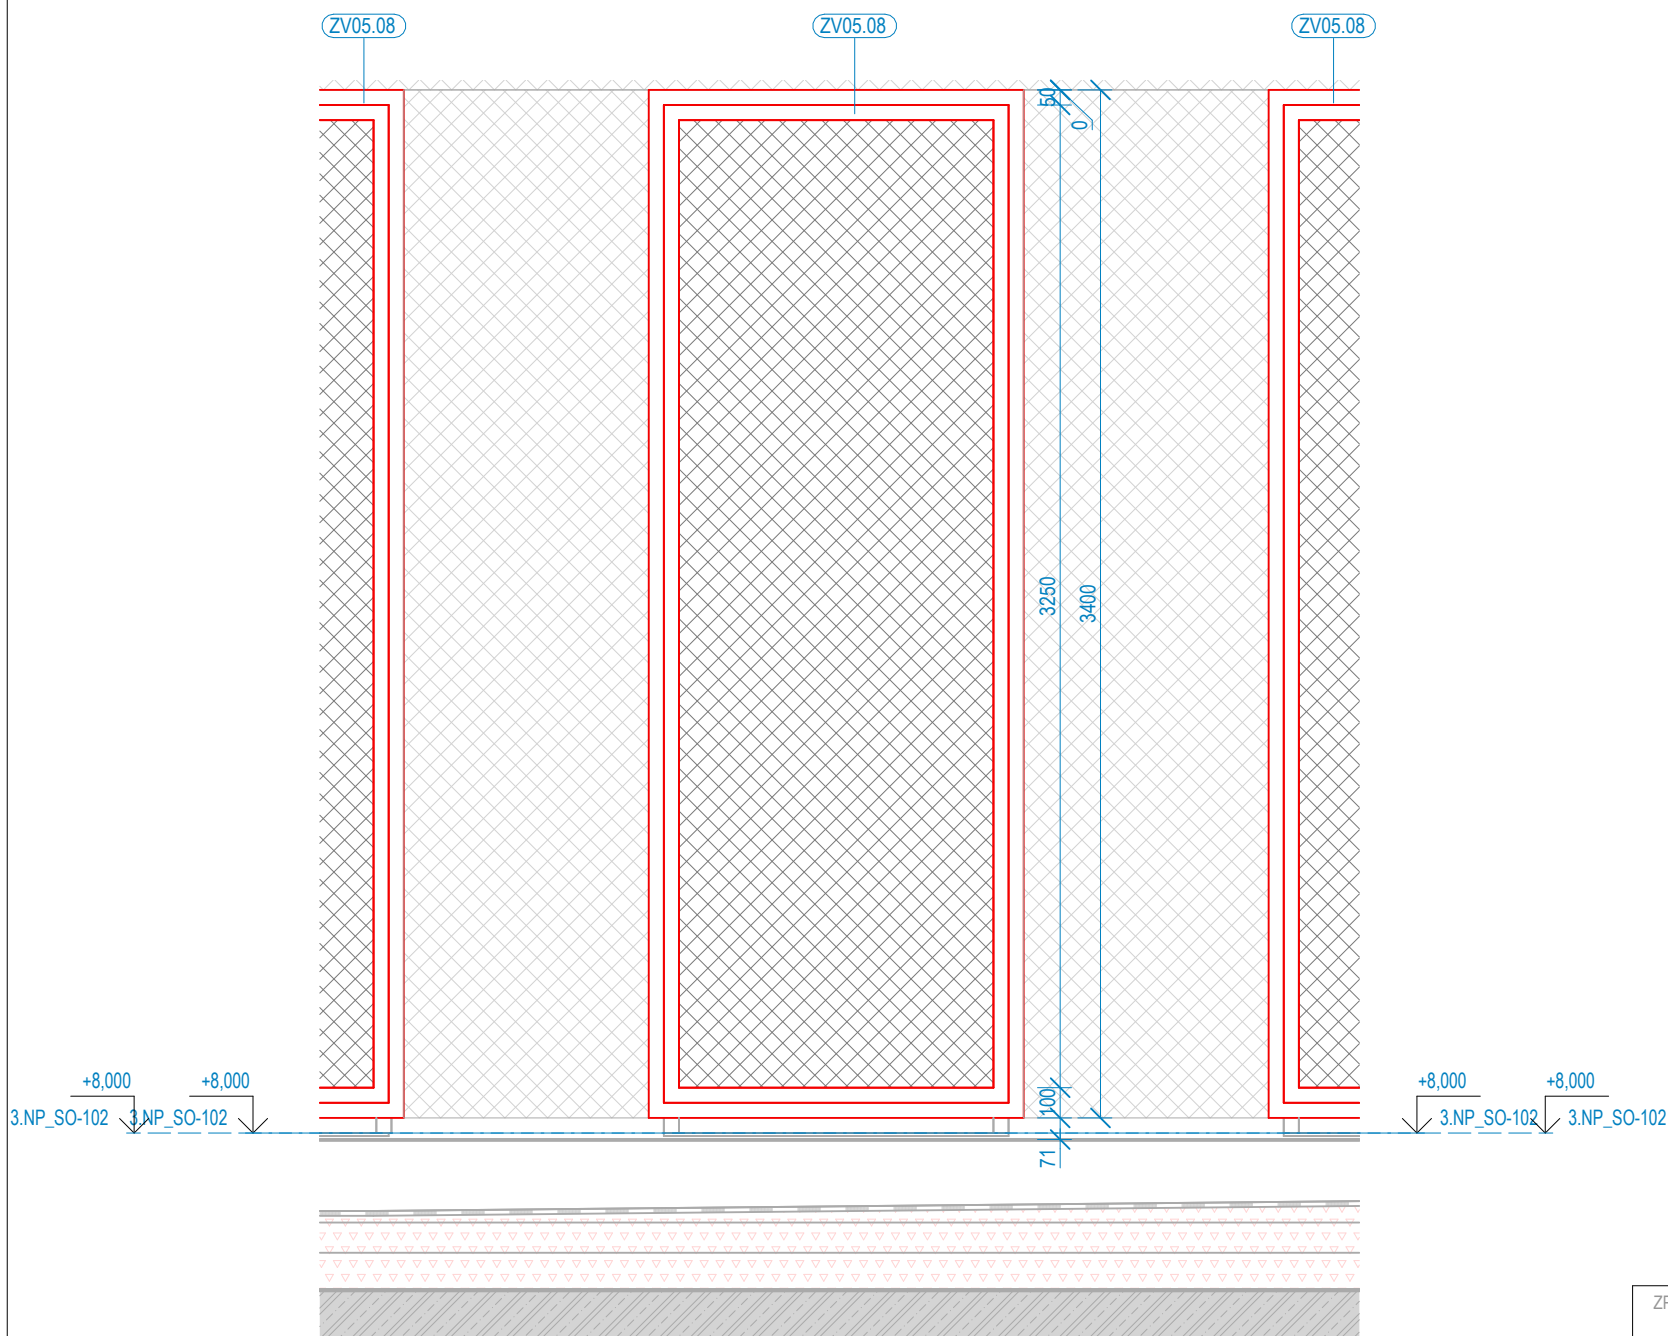

PŮDORYS ZV05.08
1 : 25

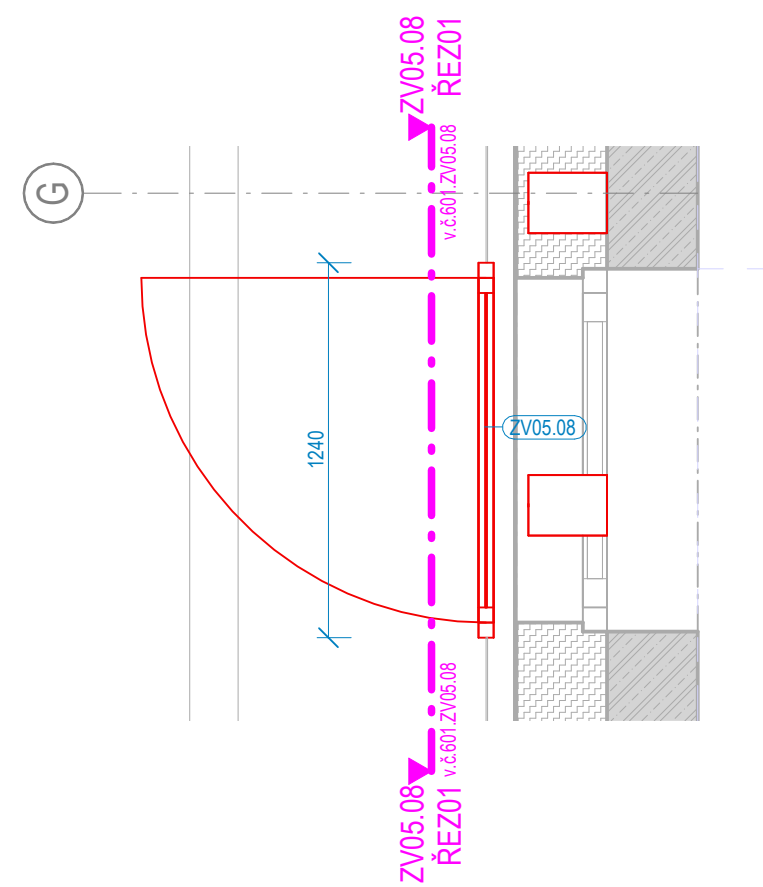

ZPRACOVATEL ČÁSTI:

ENERGY BENEFIT
centre

Energy Benefit Centre a.s.
Křenova 438/3, 162 00 Praha 6
tel.: +420 270 003 300
e-mail: kontakt@energy-benefit.cz
internet: www.energy-benefit.cz

PROJEKT:

STŘEDNÍ UMĚLECKOPRŮMYSL OVÁ ŠKOLA KERAMICKÁ A SKLÁŘSKÁ KARLOVY VARY

ČÁST, PROFESE:

D.1.1 ARCHITEKTONICKO-STAVEBNÍ ŘEŠENÍ

VÝKRES:

KNIHA ZÁMEČNICKÝCH VÝROBKŮ ET01

ID PROJEKTU_STUPEŇ_ETAPA_OBJEKT_SEKCE_ID PROFESE_PROFES E-ČÍSLO_OBSAH

KVSUPS_DPS_ET01_SO102_D.1.1_ASR-601.ZV05.08


Stupeň:

DPS


Změna:

z00


1 : 25

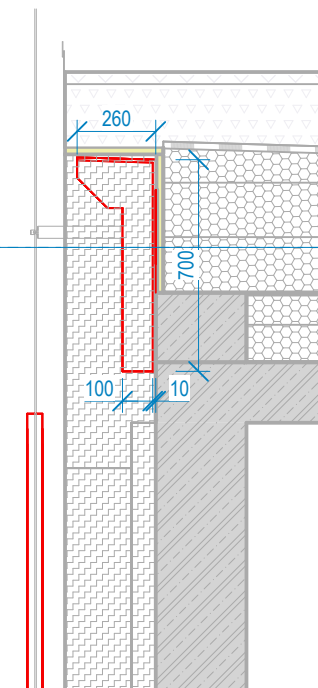

1 : 25

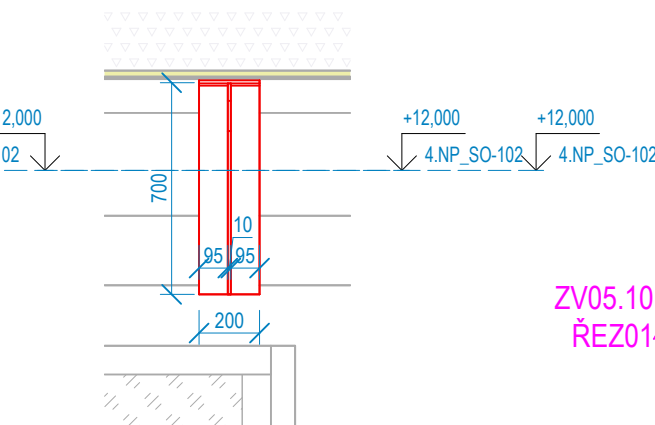

1 : 25

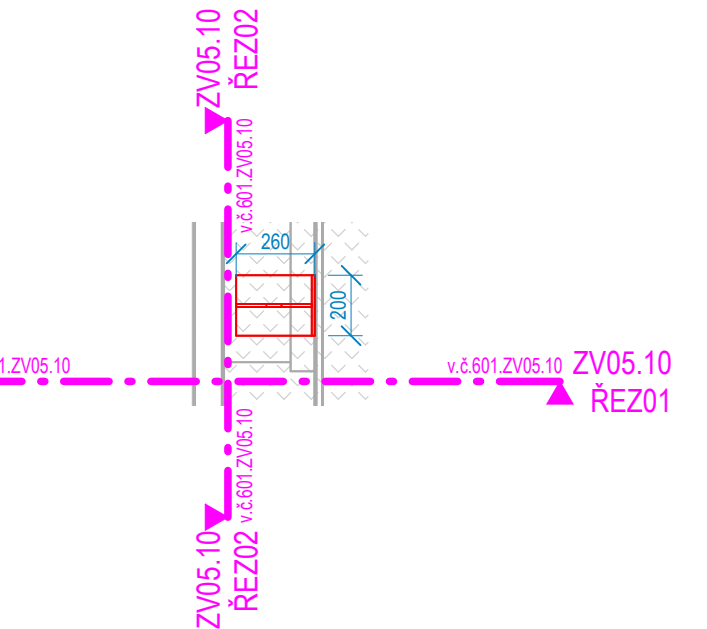

**ENERGY
BENEFIT**
centre

Energy Benefit Centre a.s.
Křenova 438/3, 162 00 Praha 6
tel.: +420 270 003 300
e-mail: kontakt@energy-benefit.cz
internet: www.energy-benefit.cz

KARLOVY VARY

DPS

z00