



Pohled zepředu


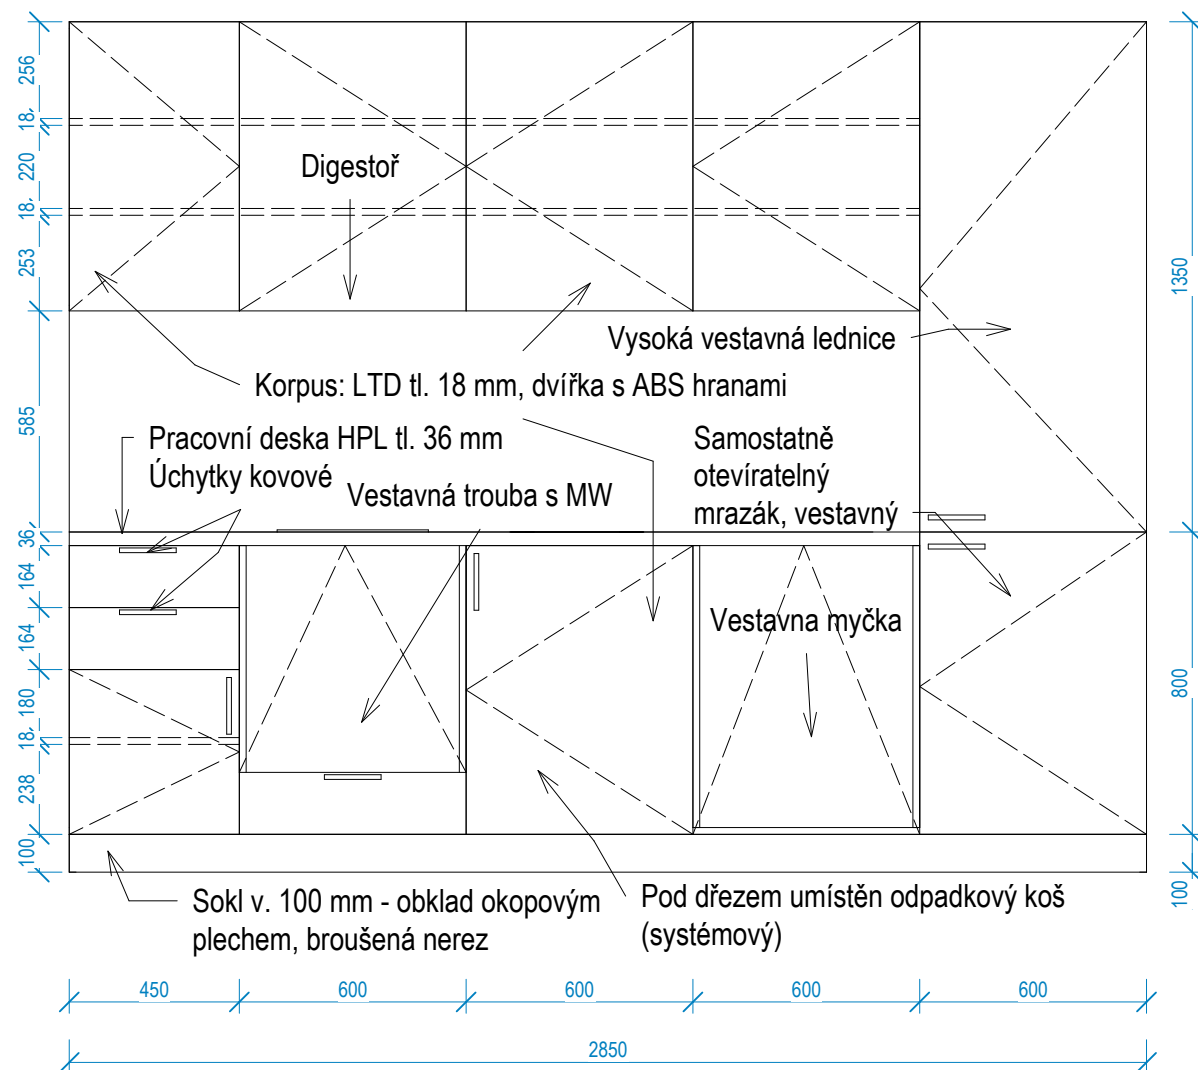


Pūdorys

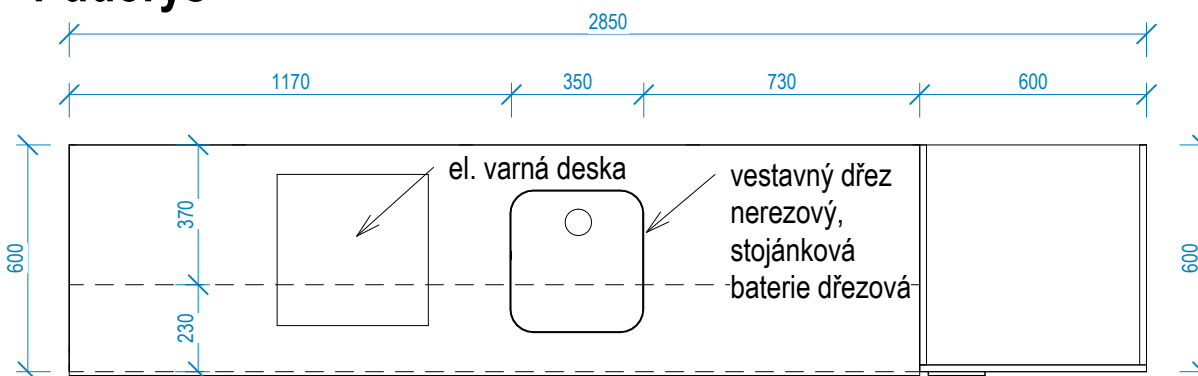

Pozn.:
Zásuvky plnovýsuv s tlumením.
Dvířka skříněk s tlumicími dorazy (brzdami).
Spotřebiče jsou součástí dodávky kuchyňské linky.
Korpus + dvířka v barvě bílé.Pracovní deska tmavě šedá.Provedení úchytek - hliník

Pohled z boku

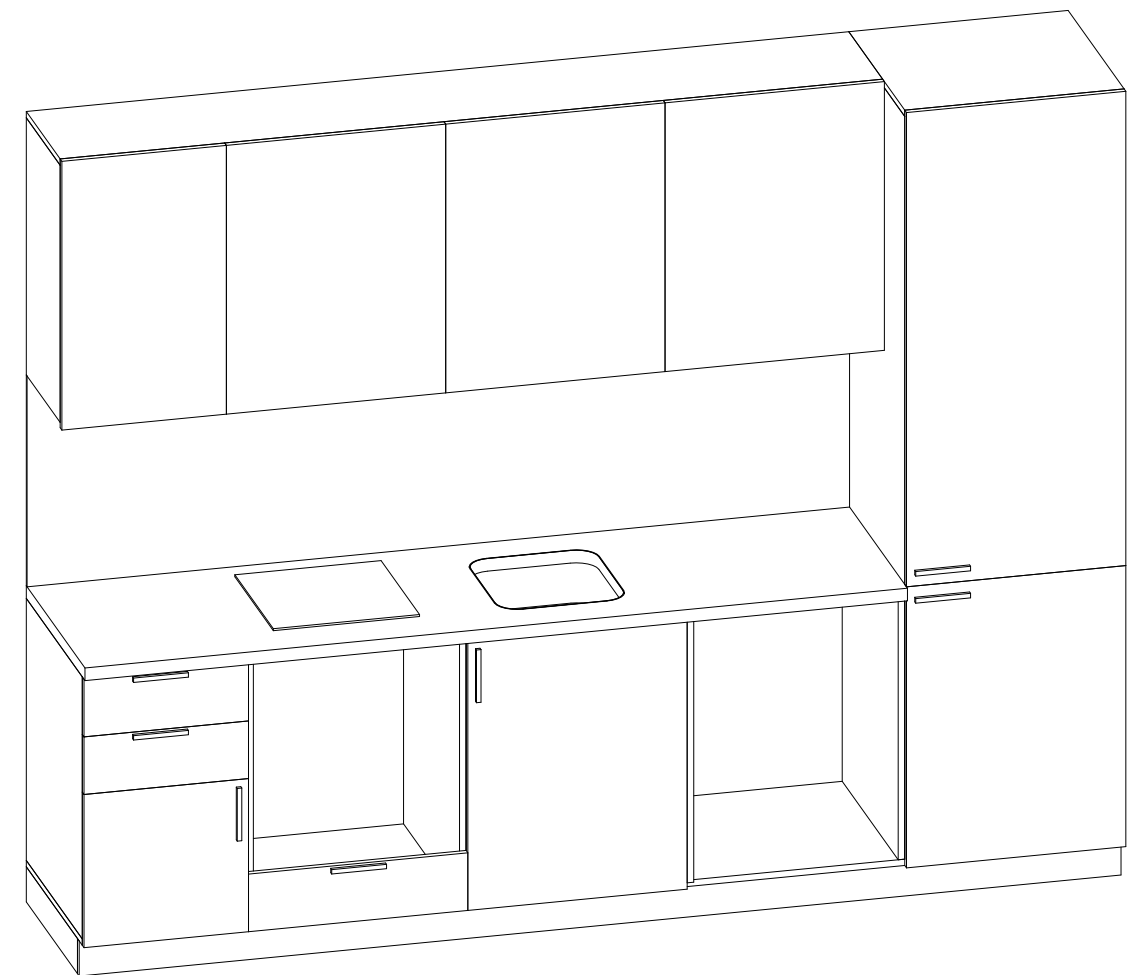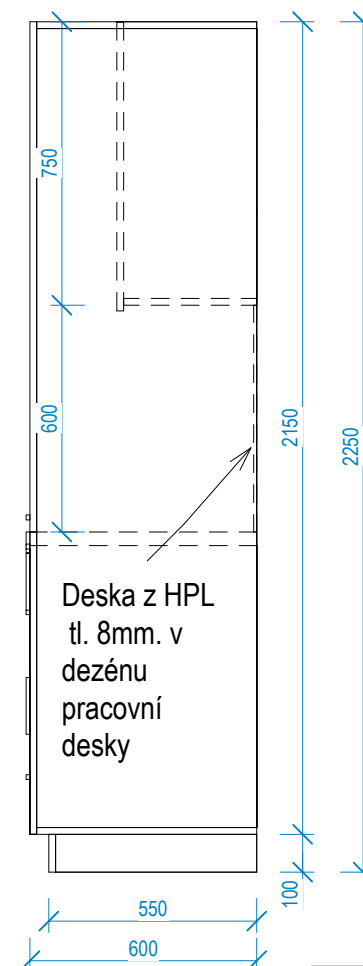

HLAVNÍ PROJEKTANT:		Energy Benefit Centre a.s. Křenova 438/3, 162 00 Praha 6 tel.: +420 270 003 300 e-mail: kontakt@energy-benefit.cz internet: www.energy-benefit.cz		Hlavní projektant Ing. Libor Truhelka Zástupce hlavního projektanta Ing. Miroslav Zyma	
AUTOR ARCHITEKT. STUDIE, UMĚLECKÝ GARANT:		Petr Hájek ARCHITEKTI, s.r.o. Grafická 20, 150 00 Praha 5 internet: www.hajekarchitekti.cz		Hlavní architekt prof. Ing. Mgr. akad. arch. Petr Hájek	
ZPRACOVATEL ČÁSTI:		Energy Benefit Centre a.s. Křenova 438/3, 162 00 Praha 6 tel.: +420 270 003 300 e-mail: kontakt@energy-benefit.cz internet: www.energy-benefit.cz		Vypracoval: Ing. arch. Joanna Klímecká Pysanenko A. Zodpovědný projektant: Zkontroloval	
STAVEBNÍK:				razítko a podpis	
Karlovarský kraj Závodní 353/88, 360 06 Karlovy Vary, IČ: 70891168				Zakázkové číslo: 220055	
PROJEKT: STŘEDNÍ UMĚLECKOPRŮMYSL OVÁ ŠKOLA KERAMICKÁ A SKLÁŘSKÁ KARLOVY VARY				Datum: 27.08.2024	
MÍSTO STAVBY: Nám. 17. listopadu 710/12, Karlovy Vary – Rybáře, č. p.: 394/1 až 394/3, 395/1 až 395/5, 396, 397				Stupeň: DPS	
ETAPA - OBJEKT: ET01_SO102					
ČÁST, PROFESE: F INTERIÉR					
VÝKRES: KUCHYŇSKÁ LINKA 1NP. MÍSTN. B114.6 (MB20.04)				Měřítko: 1 : 20	
ID PROJEKTU_STUPEŇ_ETAPA_OBJEKT_SEKCE_ID PROFESE_PROFES E-ČÍSLO_OBSAH KVSUPS_DPS_ET01_SO102_F_INT-605_KUCH.LINKA				Změna:	