


HANGÁR O SVĚTLÉ ŠÍŘI

ARMOVANO ŽE

POHLED NA VRATOVÝ NOSNÍK. 1:100.

KARLOVY VARY.

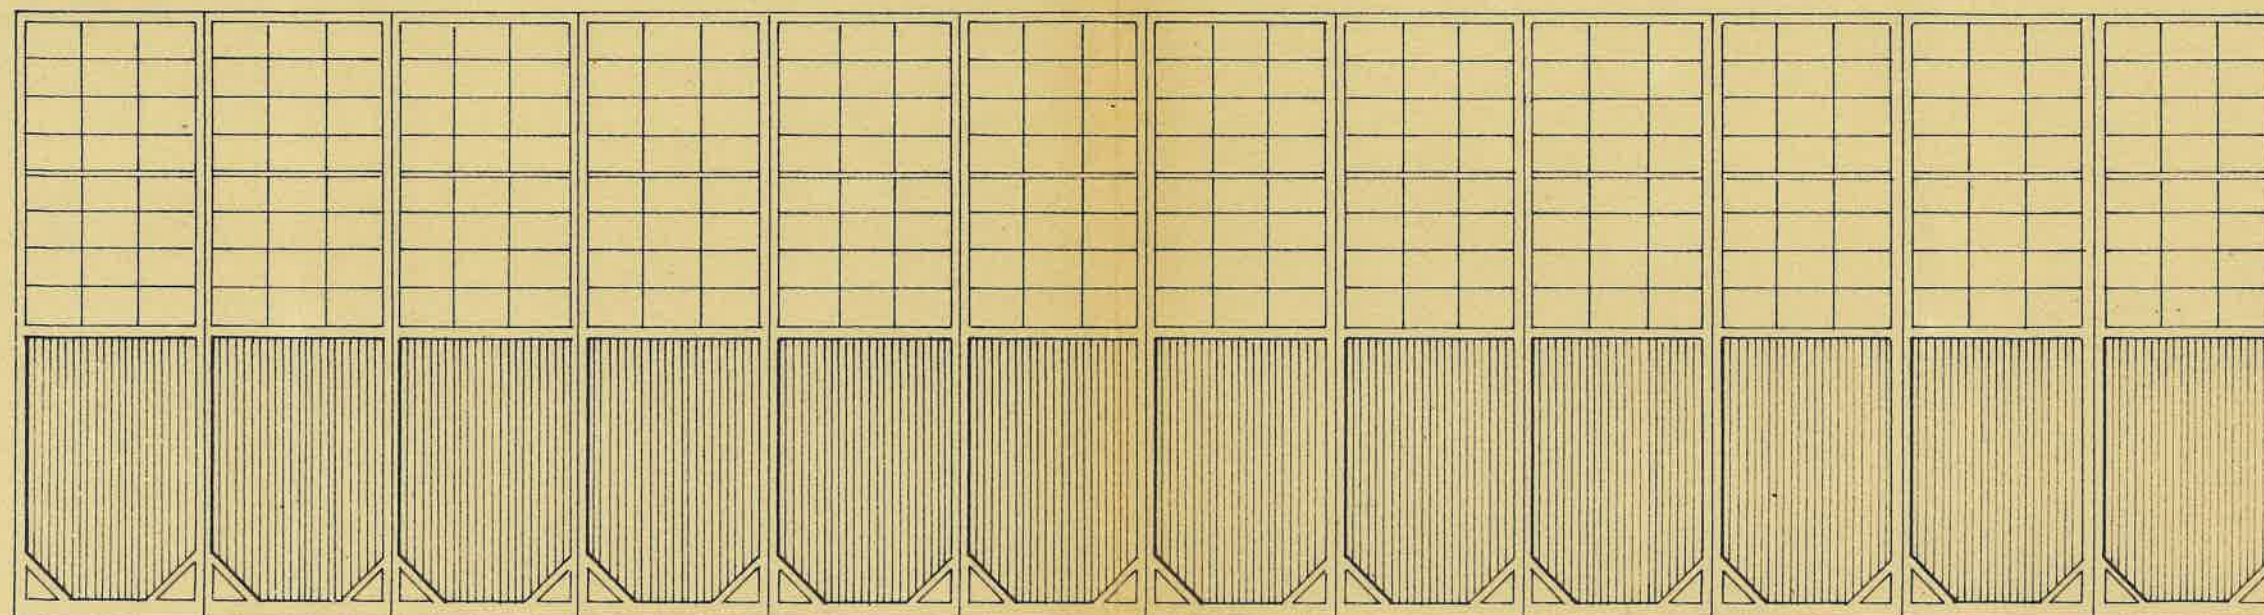

ZADNÍ STĚNA HANGÁRU. 1:100.

