



ŘEZ A01

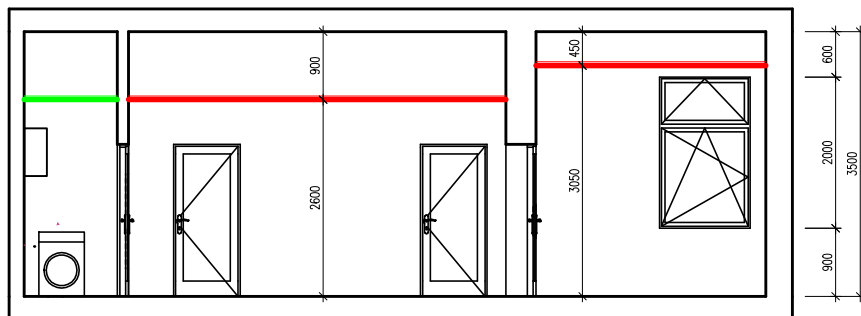

ŘEZ A02

LEGENDA HMOT:

- STÁVAJÍCÍ KONSTRUKCE
- ZAŽDÍVKY YTONG
- SDK podhled desky 1x WHITE (A) 12,5 TI 100 mm 30 kg/m3 dvouvrstvá spodní koe profil CD+UD
- SDK podhled deska 1x GREEN (H2) 12,5 TI 100 mm 30 kg/m3 dvouvrstvá spodní koe profil CD+UD

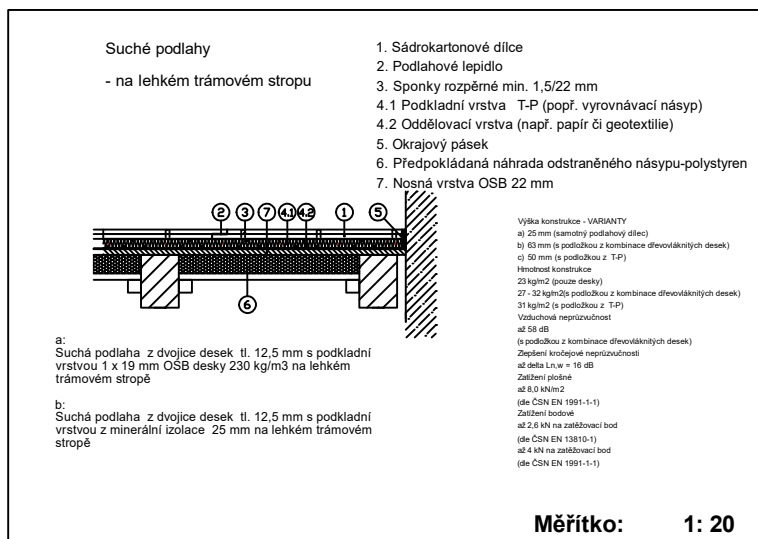

| | | | | |
|--|--|-----------------|--|---------|
| Zodpovědný projektant | Projektant | Kreslil | Archebs.r.o. Mlýnská 16/98 350 02 Cheb | |
| Ing. arch. Václav Zůna | Ing. arch. Václav Zůna | Vladimír Rakyta | | |
| | | | | |
| Místo stavby | p.č.st. 1457, číslo jednotky 1305/9, Cheb, 26, dubna | | | |
| Místo stavby | Karlovarský Kraj | | | |
| | | | Formát | A4 |
| Akce: Rekonstrukce bytu č.9 ulice 26. dubna 1305/27 Cheb | | | Datum | XI/2024 |
| | | | Měřítko | 1: 100 |
| | | | Účel | DSP+DPP |
| | | | Číslo zakázky | |
| Výkres: ŘEZ A01, A02, DETAIL PODLAHY | | | Číslo výkresu | D.1.1.3 |
| | | | | |