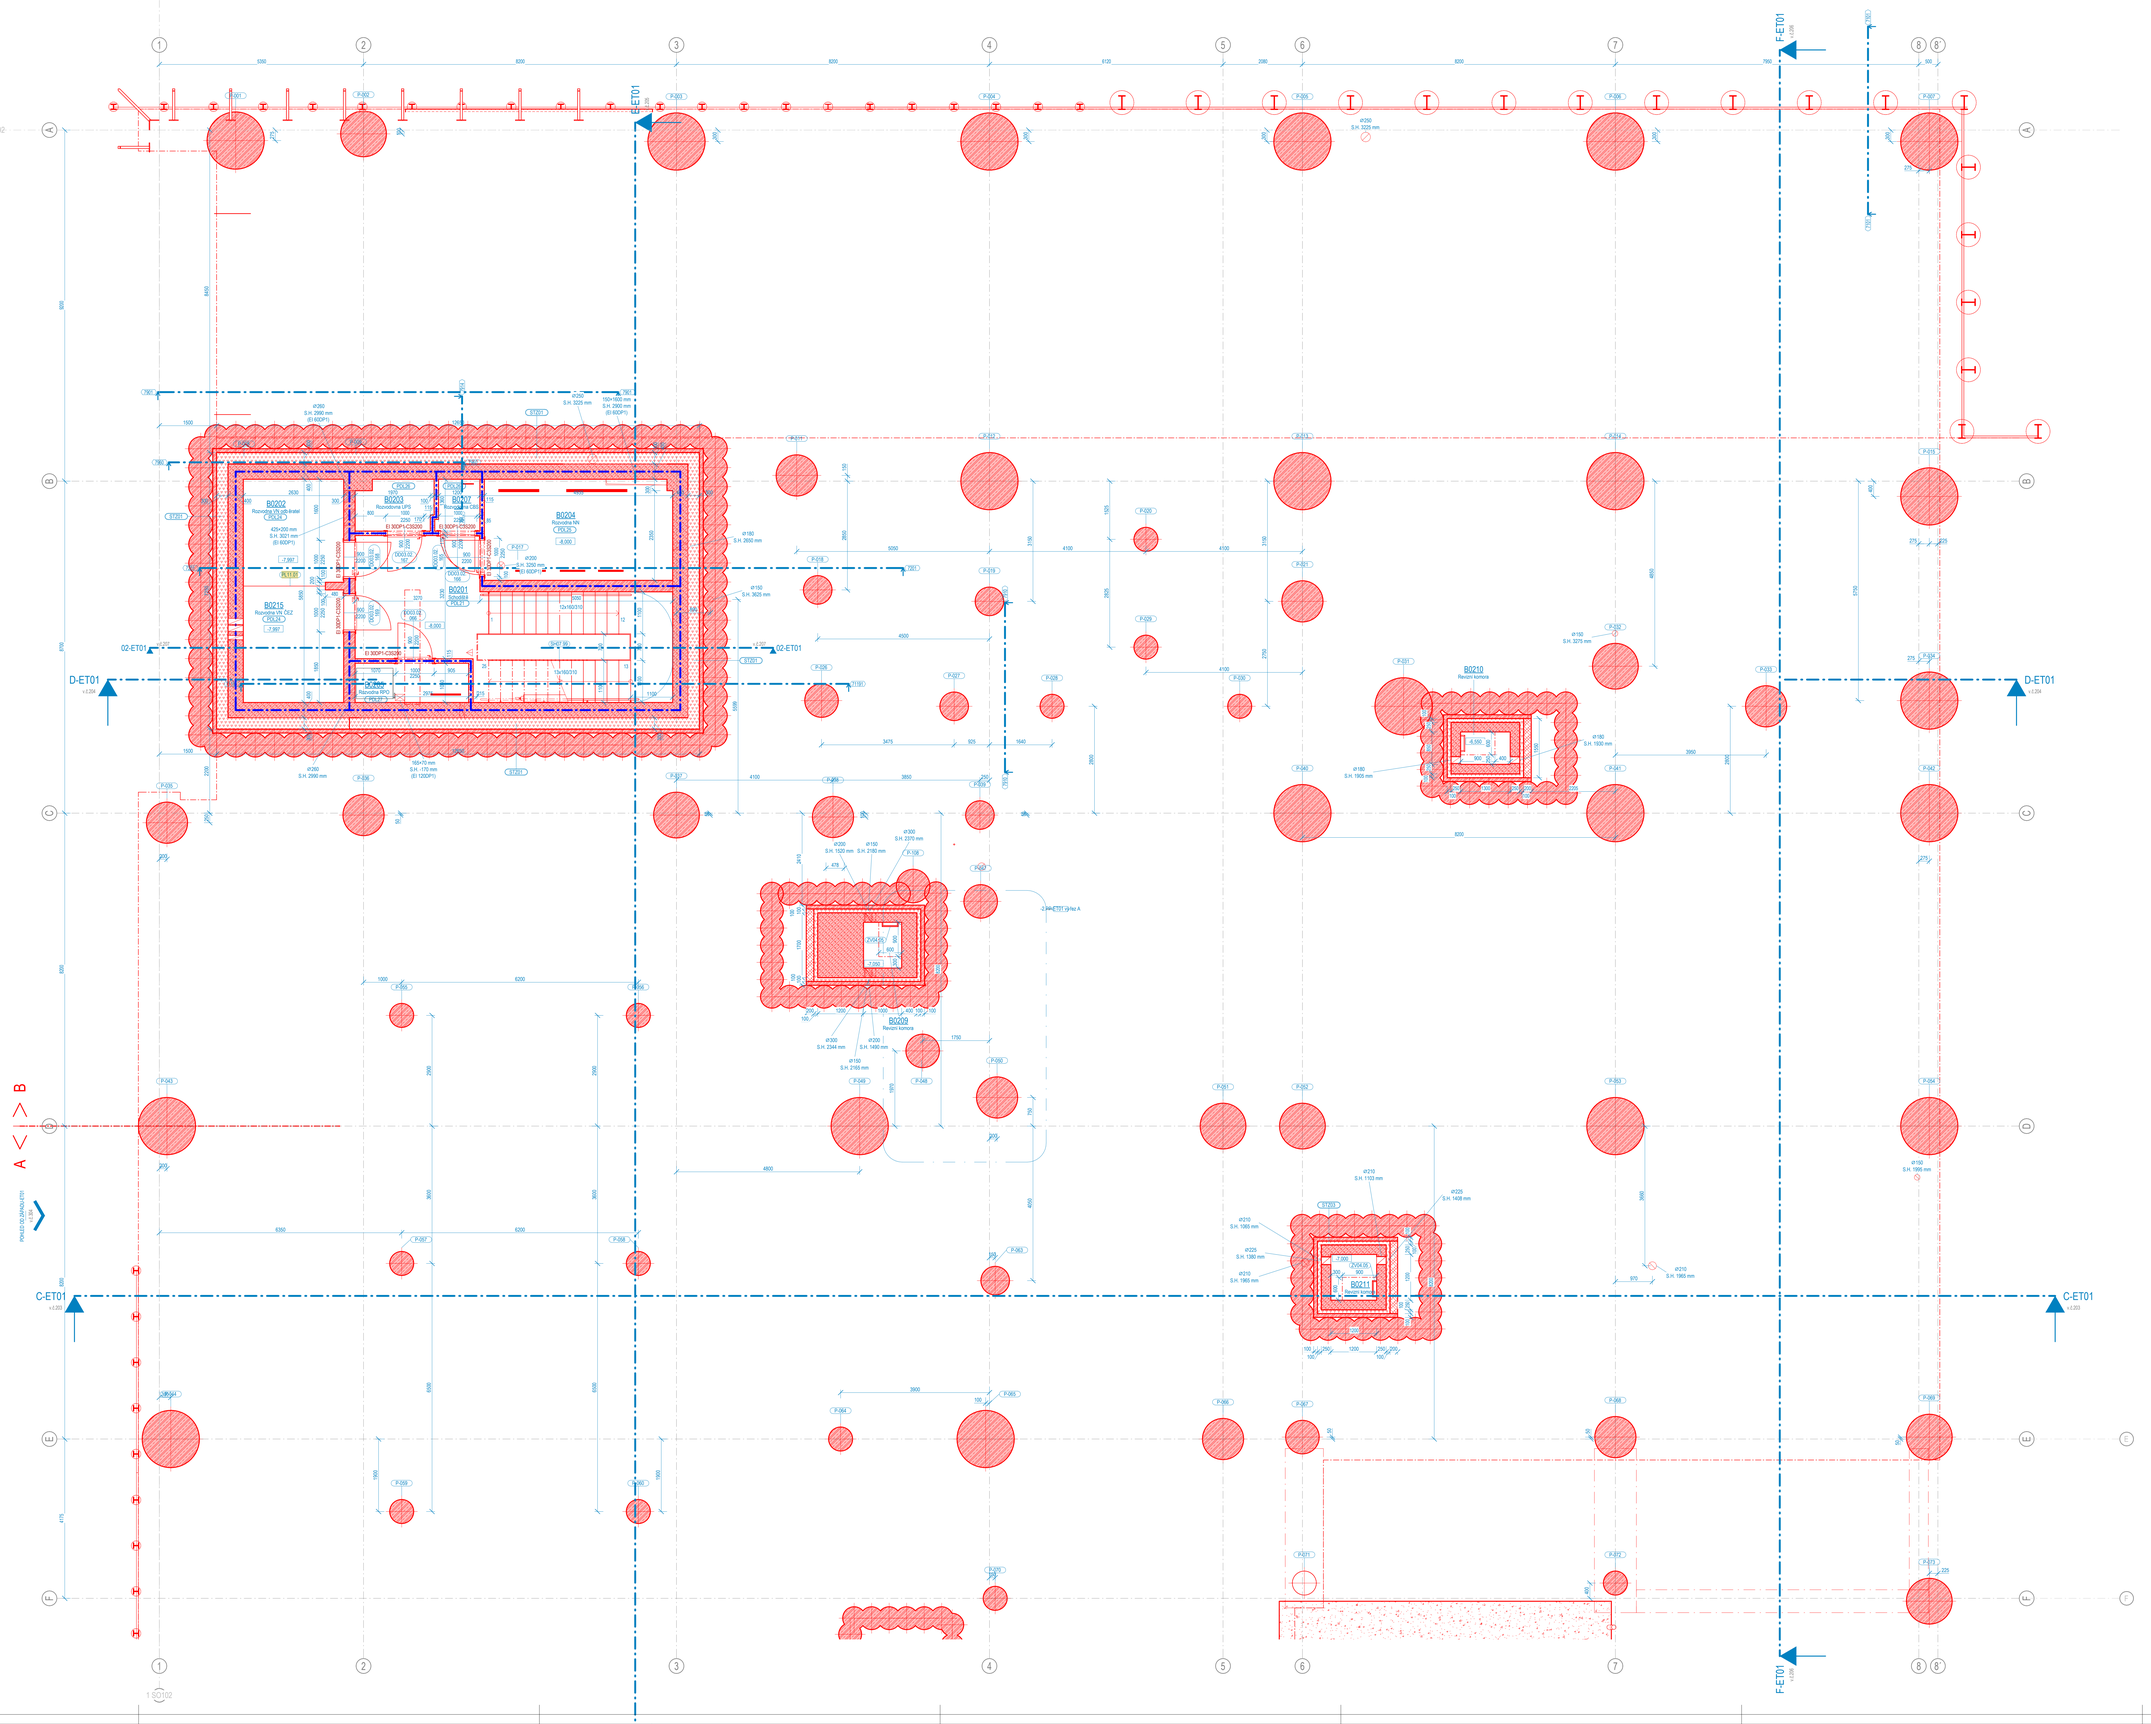

Tabulka místností 2.PP - I. Etapa SO.102 (Nová budova) - II						
Číslo	Název	Plocha	Povrchová úprava podlahy	Povrchová úprava stropu	Povrchová úprava stěny	Světlá výška
B0201	Schodiště	25,41 m²	Gletovaný beton	Bezprašný natěr	Natěr	3350
B0202	Rozvodna VN odběratel	7,32 m²	Zdvojená podlaha	Bezprašný natěr	Natěr	3350
B0203	Rozvodovna UPS	2,64 m²	Gletovaný beton	Bezprašný natěr	Natěr	3350
B0204	Rozvodna NN	13,03 m²	Gletovaný beton	Bezprašný natěr	Natěr	3350
B0205	Rozvodna RPO	3,06 m²	Gletovaný beton	Bezprašný natěr	Natěr	3350
B0206	Nádrž	36,10 m²	Beton.mazanina + HI stěrka	Hydroizolační stěrka	Hydroizolační stěrka	3650
B0207	Rozvodovna CBS	1,51 m²	Gletovaný beton	Bezprašný natěr	Natěr	3350
B0208	Nádrž	11,10 m²	Gletovaný beton	Bezprašný natěr	Natěr	3150
B0209	Revizní komora	1,20 m²	Gletovaný beton	Bezprašný natěr	Natěr	2550
B0210	Revizní komora	1,11 m²	Gletovaný beton	Bezprašný natěr	Natěr	2050
B0211	Revizní komora	1,44 m²	Gletovaný beton	Bezprašný natěr	Natěr	1220
B0212	Revizní komora	1,41 m²	Gletovaný beton	Bezprašný natěr	Natěr	2970
B0214	Revizní komora	1,08 m²	Gletovaný beton	Bezprašný natěr	Natěr	1155
B0215	Rozvodna VN ČEZ	7,97 m²	Zdvojená podlaha	Bezprašný natěr	Natěr	3350

-2.PP-ET01 výřez A

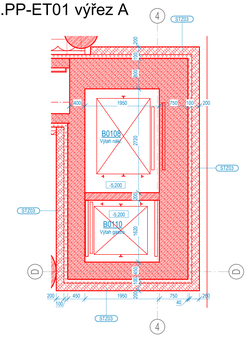

Legenda materiálů

- Stávající konstrukce a prvky (černá barva)
- Nové konstrukce a prvky (červená barva)
- Dilatační spára
- Železobeton
- Železobeton z vodostavebního betonu
- Pororošt
- Prolévané betonové tvarovky s výstuží
- SDK
- Tepelně izolace MV
- Prostý beton
- Sklo
- Tepelně izolace EPS
- Beton lehčený
- Dřevo
- Tepelně izolace PIR
- Keramické zdivo
- Poklop
- Tepelně izolace XPS
- Cihla plná pálená
- Čistící zóna
- Tepelně izolace EPS perimetrický
- Vegetace
- Rostlý terén
- Násypy

Legenda označení:

- - Klempířské výrobky
- - Zámečnické výrobky
- - Truhlářské výrobky
- - Obklad
- - Ostatní výrobky
- - Překlad
- - Okna
- - Příčka
- - Dveře
- - Výška parapetu od podlahy
- - Dilatace

Legenda prvků:

- - Hasicí přístroj
- - Otopné těleso deskové
- - Otopné těleso z žebrových trubek dvouřadý-horizontální-W
- - Otopné těleso z žebrových trubek dvouřadý-vertikální-W

Spodní hrana prostupů je počítána od -8,000

Piloty - viz samostatná část PD - D.1.2a Pilotové založení SO102
Pažení - viz samostatná část PD -D.1.9 Zajištění stavební jámy

±0,000 = 389,970 m.n.m. Bpv

HLAVNÍ PROJEKTANT: ENERGY BENEFIT centrum
Energy Benefit Centre a.s.
Křenova 438/3, 162 00 Praha 6
tel.: +420 233 022 500
e-mail: kontakt@energy-benefit.cz
internet: www.energy-benefit.cz
Hlavní projektant: Ing. Libor Truhelka
Zakladatel hlavního projektanta: Ing. Miroslav Zyma

HLAVNÍ ARCHITEKT, UMĚLECKÝ GARANT: PETR HÁJEK ARCHITEKTI
Petr Hájek ARCHITEKTI, s.r.o.
Grafická 20, 150 00 Praha 5
internet: www.hajekarchitekti.cz
Hlavní architekt: prof. Ing. Mgr. akad. arch. Petr Hájek

ZPRACOVATEL ČÁSTI: ENERGY BENEFIT centrum
Energy Benefit Centre a.s.
Křenova 438/3, 162 00 Praha 6
tel.: +420 233 022 500
e-mail: kontakt@energy-benefit.cz
internet: www.energy-benefit.cz
Vypracoval: A. Zhaludkou, V. Rajtmanov, M.Kac, H. Cyrulová Hrubá
Zodpovědný projektant: Ing. Miroslav Zyma

STAVEBNÍK: Karlovarský kraj
Závodní 353/88, 360 06 Karlovy Vary, IČ: 70891168

číslo a podpis

PROJEKT: STŘEDNÍ UMĚLECKOPRŮMYSLOVÁ ŠKOLA KERAMICKÁ A SKLÁŘSKÁ KARLOVY VARY
Zakázkové číslo: 220055
Paré
MÍSTO STAVBY: Nám. 17. listopadu 710/12, Karlovy Vary – Rybáře, č. p.: 3941 až 3943, 3951 až 3955, 396, 397
Datum: 27.08.2024
ETAPA / OBJEKT: ET01 - SO102 NOVÁ BUDOVA ŠKOLY
Stupeň: DPS
DÍLČÍ PROJEKT: D.1.1 ARCHITEKTONICKO-STAVEBNÍ ŘEŠENÍ
VÝKRES: PŮDORYS 2PP-SEKCE B, ET01
Měřítko: 1 : 50
ID PROJEKTU, STUPEŇ, ETAPA, OBJEKT, SEKCE, ID PŘÍPISE, PŘÍPISNÉ ČÍSLO, OBSAH: KVSUPS_DPS_ET01_SO102_B_D.1.1_ASR-109_PUD 2PP
Změna: z00