

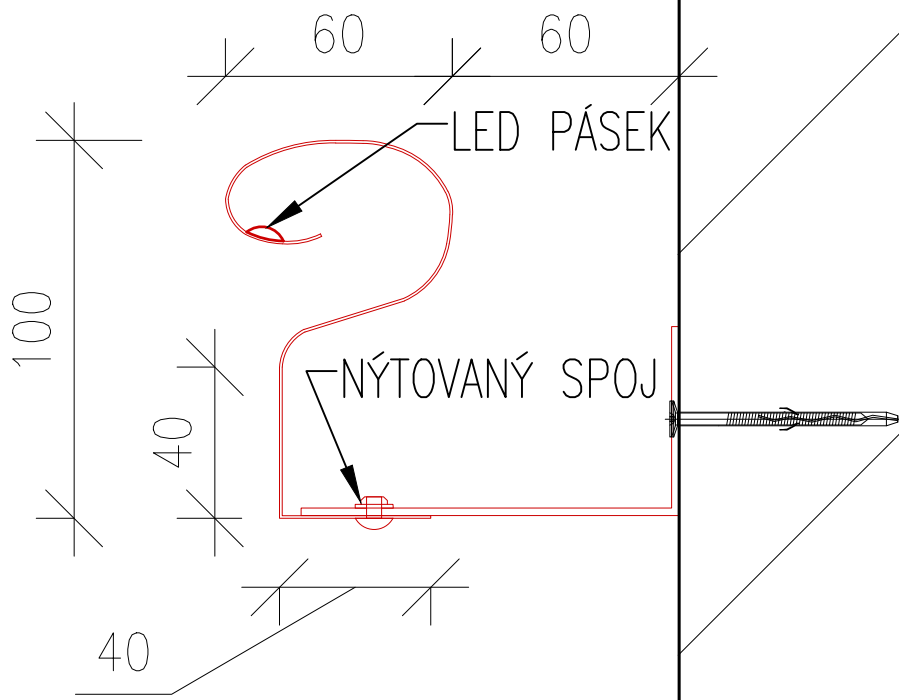
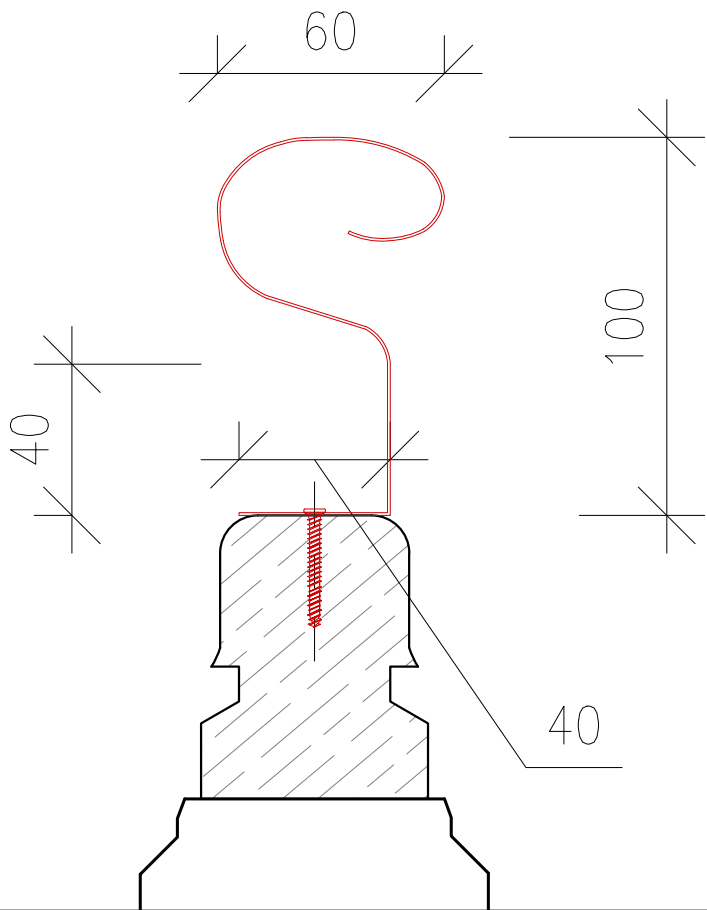


1:2

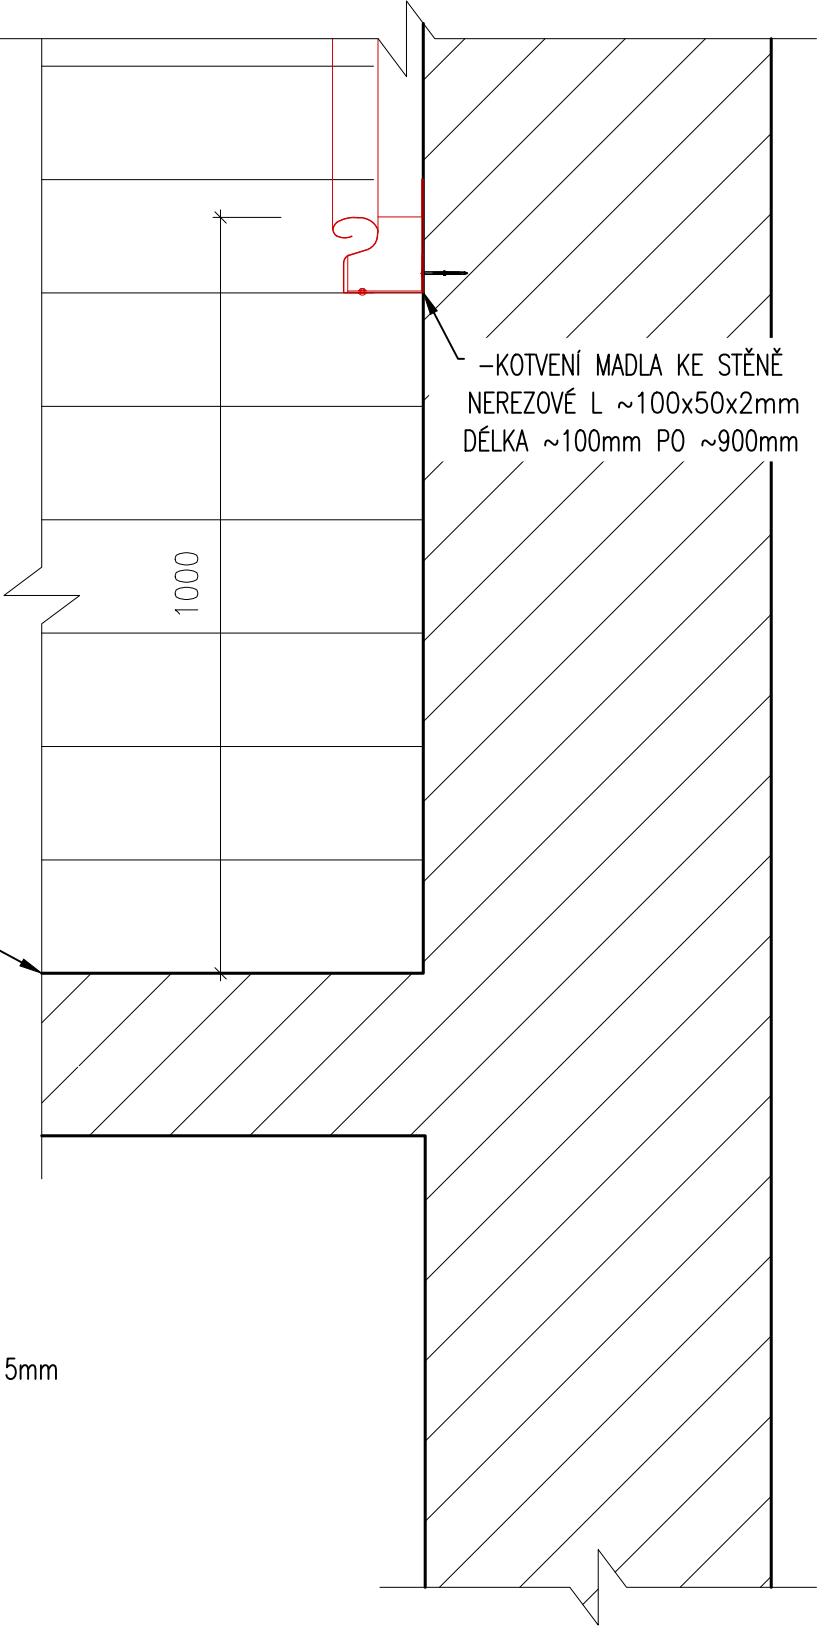

MATERIÁL NEREZOVÁ OCEL
OHÝBANÝ PLECH tl: ~0,7mm

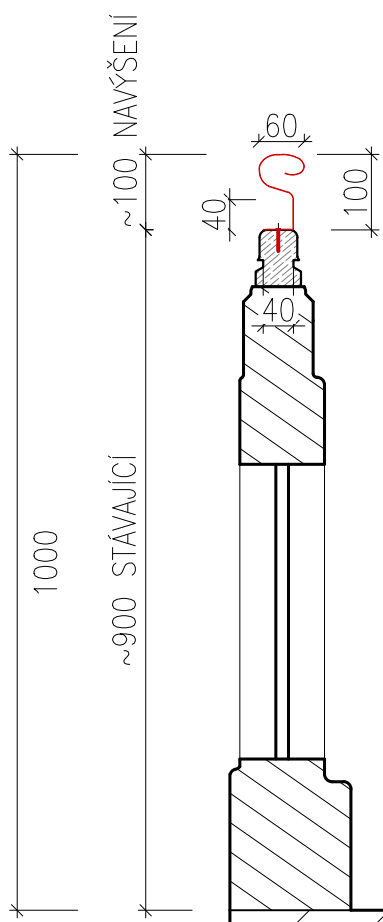

PODESTA MEZI např.1.PP-2.NP


PÁSKA
PRO OCHRANU A VYZTUŽENÍ
VNĚJŠÍCH ROHŮ

SDK 12,5mm

CW PROFIL 50/50/50

PENETRACE + POŽÁRNÍ NÁSTŘIK tl.~15mm

2x HEB 260 STATICKÉ ZAJIŠTĚNÍ

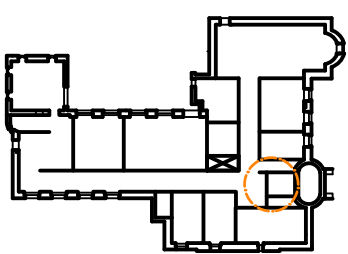

OSTATNÍ
NOVÉ
OCEL STA
POŽ.
NÁSTŘIK

STAVEBNÍK: Karlovarský kraj, Závodní 353/88, 360 06 Karlovy Vary

PROJEKT:

KVSUPŠ KERAMICKÁ A SKLÁŘSKÁ KARLOVY VARY

VÝKRES:

DETAIL NOVÉ MADLO ZÁBRADLÍ HLAVNÍHO SCHODIŠTĚ/POŽ.OBKLADEK NOSNÍKŮ

ID PROJEKTU_STUPEŇ_OBJEKT_ID PROFESE_PROFESCE-ČÍSLO_OBSAH:

KVSUPS_DPS_ET01_SO101_D.1.1_ASR-7150_DET



Stupeň:

DPS

Datum:

27.08.2024

Měřítko:

1:10

Změna:

z00