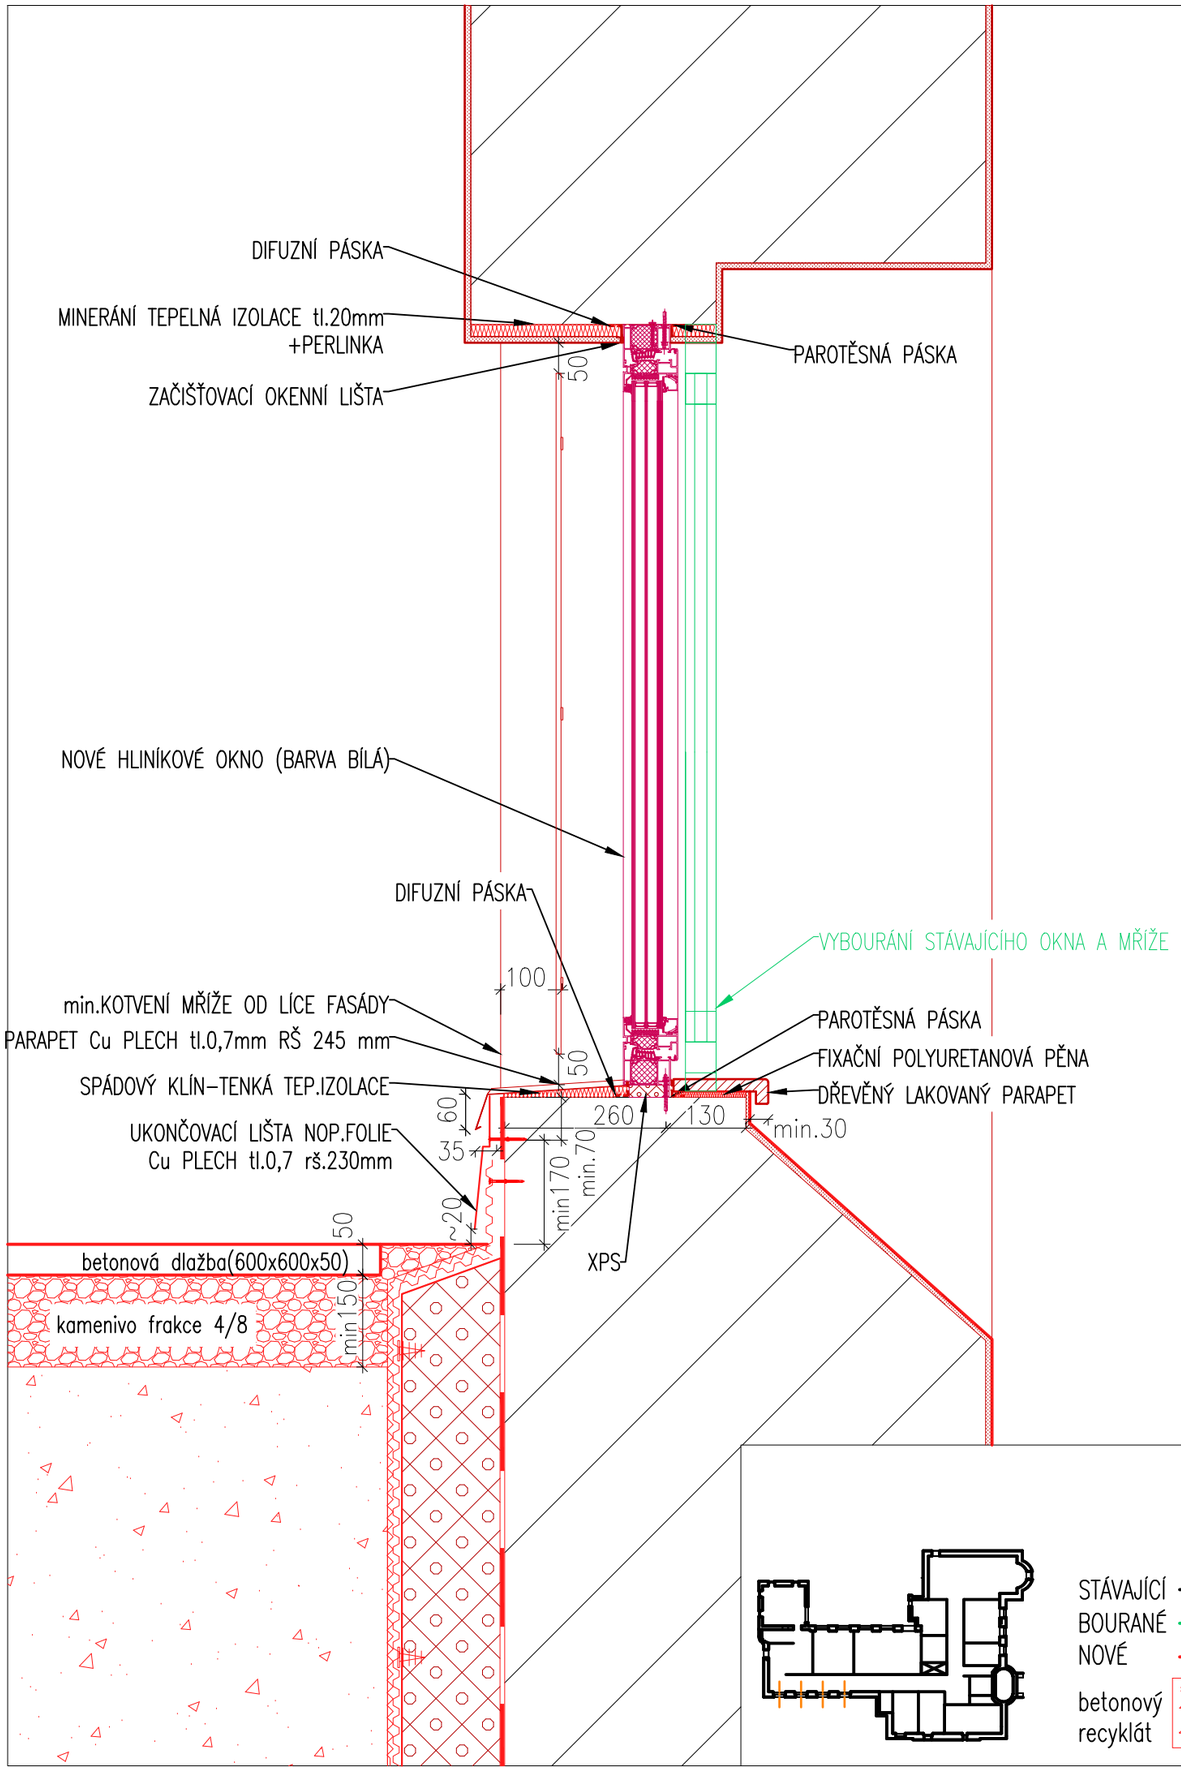

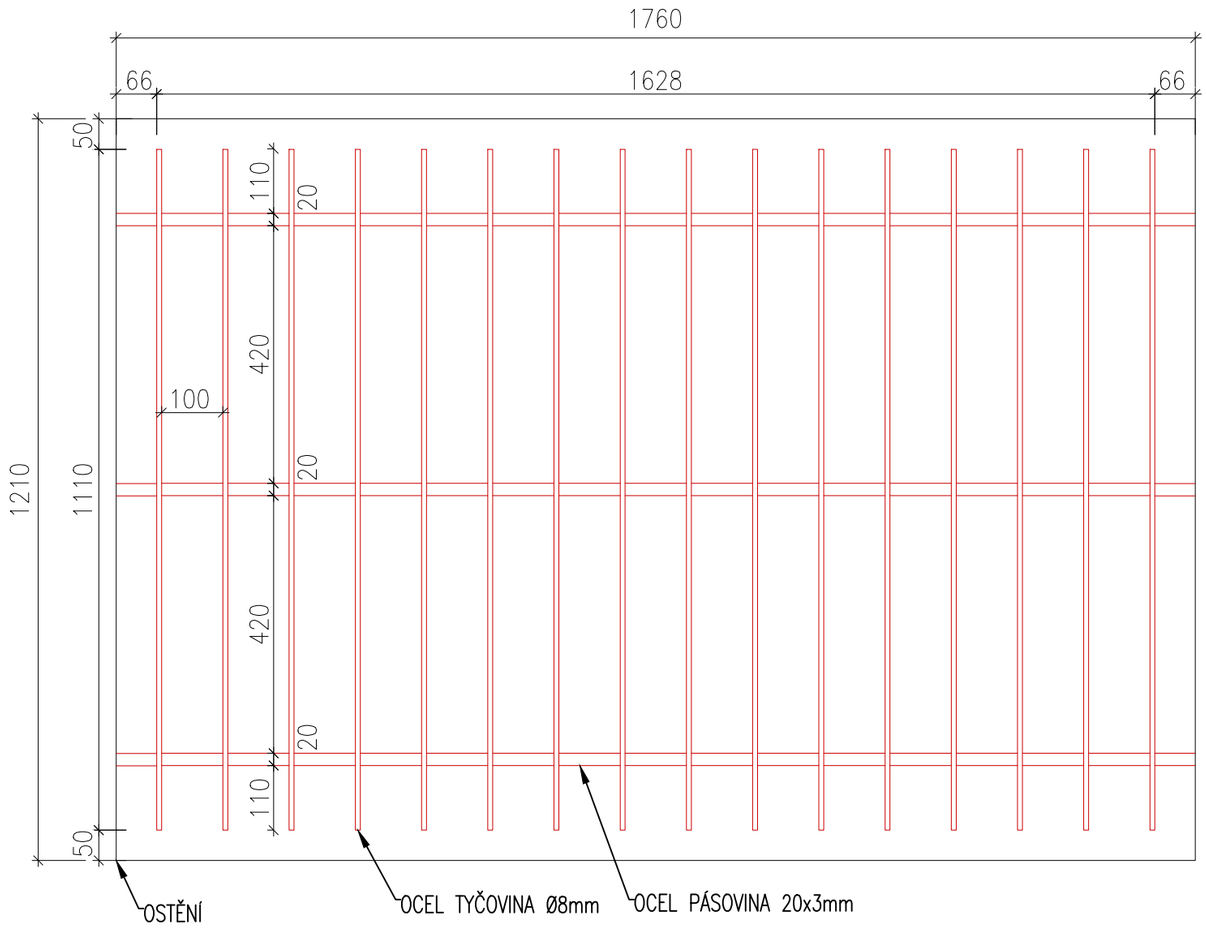

OCELOVÁ MŘÍŽ EXTERIER, SVAŘOVANÁ KONSTRUKCE, ZINKOVANÁ, KOTVENÁ DO OSTĚNÍ OKNA
VÝKRES NENAHRAZUJE VÝROBNÍ DOKUMENACI, PŘED VÝROBOU NUTNÉ ZAMĚŘENÍ OTVORU

STÁVAJÍCÍ
BOURANÉ
NOVÉ
betonový recyklát

STAVEBNÍK: Karlovarský kraj, Závodní 353/88, 360 06 Karlovy Vary

PROJEKT:
KVSUPŠ KERAMICKÁ A SKLÁŘSKÁ KARLOVY VARY

ENERGY BENEFIT centre

VÝKRES:	Stupeň:	Datum:
DETAIL OKNA 1.PP HLINÍKOVÁ NA TERÉNU (JIH CHODBA) vč. MŘÍŽÍ	DPS	27.08.2024
ID PROJEKTU_STUPEŇ_OBJEKT_ID PROFESE_PROFESE-ČÍSLO_OBSAH: KVSUPS_DPS_ET01_SO101_D.1.1_ASR-7470_DET	Měřítko: 1:10	Změna: z00