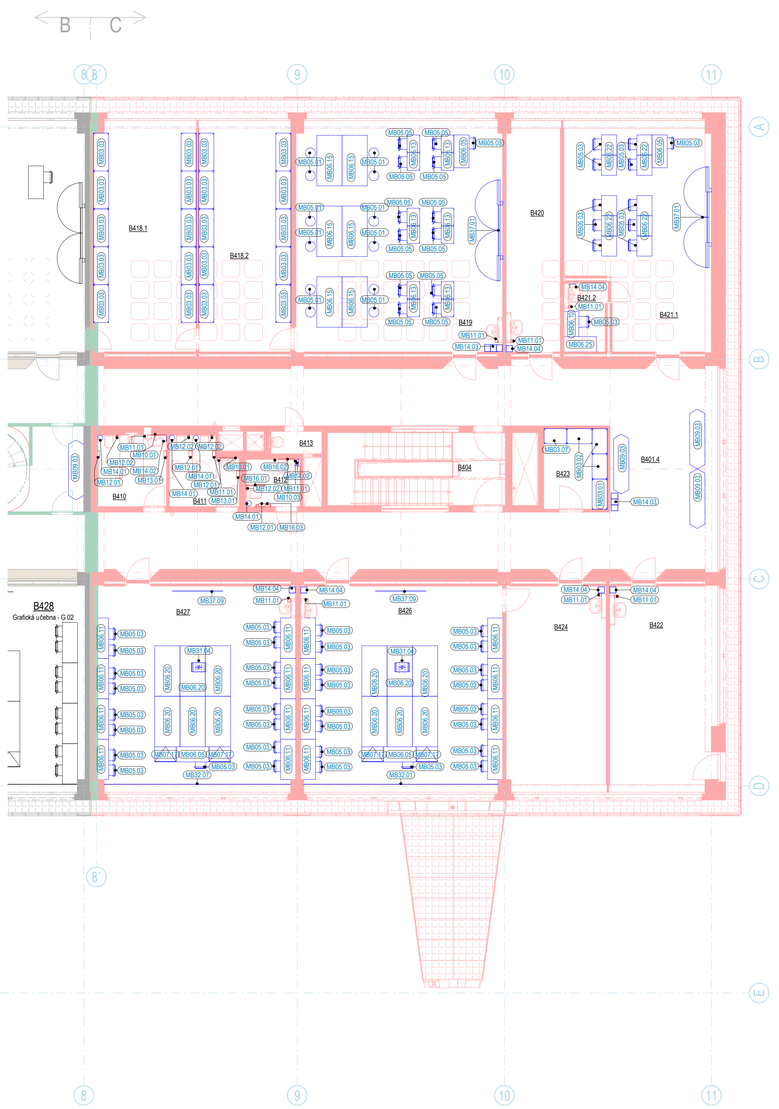

Výkaz nábytku 4NP

Kód sestavy	Označení typu	Typ nábytku	Rozměry (mm)	Konstrukce / Materiály	Příslušenství	Barevnost	Další informace	Počet
B401.3								
MB09	03	Pohovka	2400 x 600 x 450	Modulová sofa vyrobená z nehořlavé textilie pro veřejné prostory, výplňová z pěnového bloku o tl. 12 mm, pěna s vysokou hustotou (35 kg/m3) o tl. 50 mm		červená, resp. šedá (konkrétní odstín bude vybrán na základě vzorkování)	Atyp	1
B401.4								
MB09	03	Pohovka	2400 x 600 x 450	Modulová sofa vyrobená z nehořlavé textilie pro veřejné prostory, výplňová z pěnového bloku o tl. 12 mm, pěna s vysokou hustotou (35 kg/m3) o tl. 50 mm		červená, resp. šedá (konkrétní odstín bude vybrán na základě vzorkování)	Atyp	3
MB14	03	Třídílný box na třídění odpadu	707 x 570 x 275	Ocelová konstrukce v krémově-béžové barvě spolu s dřevěný z broušené uhličitého oceli	-	Nerez	Typový výrobek, rozměry, barva i hue se mohou mírně lišit. Součástí dodávky koše jsou i piktogramy druhů odpadu.	1
B410								
MB14	01	Koš na WC	205 x 80 (Ø/v)	Nerezový nášlapný odpadkový koš s vnitřní plastovou nádobou, objem 5l	-	Leštěná nerez	Typový výrobek, rozměry, barva i hue se mohou mírně lišit	1
MB14	02	Odpadkový koš	250 x 250 x 500	Krovový, odpadkový koš. Objem 25 litrů. Rámeček k zachycení sáčku v odpadkovém koši. Materiál - nerez.	-	Nerez matná	Typový výrobek, rozměry, barva i hue se mohou mírně lišit	1
B411								
MB14	01	Koš na WC	205 x 80 (Ø/v)	Nerezový nášlapný odpadkový koš s vnitřní plastovou nádobou, objem 5l	-	Leštěná nerez	Typový výrobek, rozměry, barva i hue se mohou mírně lišit	2
B412								
MB14	01	Koš na WC	205 x 80 (Ø/v)	Nerezový nášlapný odpadkový koš s vnitřní plastovou nádobou, objem 5l	-	Leštěná nerez	Typový výrobek, rozměry, barva i hue se mohou mírně lišit	1
MB14	02	Odpadkový koš	250 x 250 x 500	Krovový, odpadkový koš. Objem 25 litrů. Rámeček k zachycení sáčku v odpadkovém koši. Materiál - nerez.	-	Nerez matná	Typový výrobek, rozměry, barva i hue se mohou mírně lišit	1
B415								
MB07	17	Skříň	850 x 600 x 760	Uzavřená skříňka, dvě stavitelné police	Police 2 ks	RAL 7035	Typový výrobek, rozměry, barva i hue se mohou mírně lišit.	2
B418.1								
MB03	03	Regál skladový	1500 x 600 x2000	Regał kovovy skladovy, konstrukce i police (5 ks) kovové, pozink	-	Pozink	Nosnost polic 150 kg Typový výrobek, rozměry, barva i hue se mohou mírně lišit Typový výrobek, rozměry, barva i hue se mohou mírně lišit	10
B418.2								
MB03	03	Regál skladový	1500 x 600 x2000	Regał kovovy skladovy, konstrukce i police (5 ks) kovové, pozink	-	Pozink	Nosnost polic 150 kg Typový výrobek, rozměry, barva i hue se mohou mírně lišit Typový výrobek, rozměry, barva i hue se mohou mírně lišit	10
B419								
MB05	01	Dílenská židle	360 x 480-530	Celosvařená konstrukce.Překlížkový, ergonomicky tvarovaný sedák		Barva podnožží lešitelný hliník, Barva sedáku: černa	Celosvařená konstrukce. Typový výrobek, rozměry, barva i hue se mohou mírně lišit	12
MB05	03	Židle	400/600 x 890/110 x 420/550	Kovová konstrukce z odlehčeného trubkového profilu, se spodním pětiramenným křížem z plochovršího a kolečky, lakovaná práškovým barvami (komaxit). Sedák a opěrka z celobukové tvarované překližky, čalouněné ollévuzotomou šedou látkou. Sedáky a opěrky jsou přinýtované ke konstrukci osobvými nýty (výška sedáku je nastavitelná 42-55cm)	-	Barva podnožží: RAL 7035	Plynový píst, možné nastavení výšky 42-55 cm. Typový výrobek, rozměry, barva i hue se mohou mírně lišit	1
MB06	05	Učitelská katedra	1300 x 600 x 760	Pracovní deska: LTD tl. 25 mm s ABS hranou. Kovové podnoží kovová konstrukce z samonosná rámová podnož bez viditelných spojů, s finální práškovou vrstvou	Hliníková průchodka, držák PC, uzamykatelná zásuvka vlevo	Barva desky:dezén buk Barva podnoží: RAL 7035	Typový výrobek, rozměry, barva i hue se mohou mírně lišit	1
MB06	13	Školní lavice jednomístná	700 x 500 x 760	Pracovní deska: LTD tl. 18 mm, ostré rohy desky. Kovové podnoží, kovová konstrukce vyrobena z plochovšálného profilu povrchově upravena komaxitem dle vzorníku RAL.	bezpečný háček pro zavěšení aktovek, plastový návlek lavice s nivelační nožkou	Barva desky: RAL7035 barva podnoží: RAL7035	Typový výrobek, rozměry, barva i hue se mohou mírně lišit	12
MB06	15	Pracovní stůl	2000 x 1000 x 760	Pracovní deska: Plyšová deska (3 mm) nalepena na překližku, tl. desky 21 mm. Kovové podnoží s finální práškovou vrstvou.				6
MB14	03	Třídílný box na třídění odpadu	707 x 570 x 275	Ocelová konstrukce v krémově-béžové barvě spolu s dřevěný z broušené uhličitého oceli	-	Nerez	Typový výrobek, rozměry, barva i hue se mohou mírně lišit. Součástí dodávky koše jsou i piktogramy druhů odpadu.	1
MB37	01	Interaktivní tabule	2000 x 1000	Interaktivní dotykový displej s křídly na pylonovém zvedacím systému. Displej 75" / 86", antireflexní, tvrdost skla 8. Připojení HDMI, USB, VGA, LAN, Audio. Boční keramická magnetická křídla pro psaní klasických zápisků.	Lišta uprostřed tabule		Křídla bílé Typový výrobek, rozměry, barva i hue se mohou mírně lišit	1
B420								
MB14	04	Odpadkový koš	370 x 165 x 460	Kovový odpadkový koš. Objem 25 litrů. Broušený nerez .	-	Nerez matná	Typový výrobek, rozměry, barva i hue se mohou mírně lišit	1
B421.1								
MB05	03	Židle	400/600 x 890/110 x 420/550	Kovová konstrukce z odlehčeného trubkového profilu, se spodním pětiramenným křížem z plochovršího a kolečky, lakovaná práškovým barvami (komaxit). Sedák a opěrka z celobukové tvarované překližky, čalouněné ollévuzotomou šedou látkou. Sedáky a opěrky jsou přinýtované ke konstrukci osobvými nýty (výška sedáku je nastavitelná 42-55cm)	-	Barva podnoží: RAL 7035	Plynový píst, možné nastavení výšky 42-55 cm. Typový výrobek, rozměry, barva i hue se mohou mírně lišit	11
MB06	05	Učitelská katedra	1300 x 600 x 760	Pracovní deska: LTD tl. 25 mm s ABS hranou. Kovové podnoží kovová konstrukce z samonosná rámová podnož bez viditelných spojů, s finální práškovou vrstvou	Hliníková průchodka, držák PC, uzamykatelná zásuvka vlevo	Barva desky:dezén buk Barva podnoží: RAL 7035	Typový výrobek, rozměry, barva i hue se mohou mírně lišit	1
MB06	22	PC stůl jednomístný	800 x 600 x 760	Pracovní deska: LTD tl. 25 mm s ABS hranou. Kovové podnoží kovová konstrukce z plochovšálného a tunelového profilu s finální práškovou vrstvou	Hliníková průchodka, držák PC, háčky pro zavěšení sluchátek	Barva desky: RAL barva podnoží: RAL		10
MB37	01	Interaktivní tabule	2000 x 1000	Interaktivní dotykový displej s křídly na pylonovém zvedacím systému. Displej 75" / 86", antireflexní, tvrdost skla 8. Připojení HDMI, USB, VGA, LAN, Audio. Boční keramická magnetická křídla pro psaní klasických zápisků.	Lišta uprostřed tabule		Křídla bílé Typový výrobek, rozměry, barva i hue se mohou mírně lišit	1
B421.2								
MB05	03	Židle	400/600 x 890/110 x 420/550	Kovová konstrukce z odlehčeného trubkového profilu, se spodním pětiramenným křížem z plochovršího a kolečky, lakovaná práškovým barvami (komaxit). Sedák a opěrka z celobukové tvarované překližky, čalouněné ollévuzotomou šedou látkou. Sedáky a opěrky jsou přinýtované ke konstrukci osobvými nýty (výška sedáku je nastavitelná 42-55cm)	-	Barva podnoží: RAL 7035	Plynový píst, možné nastavení výšky 42-55 cm. Typový výrobek, rozměry, barva i hue se mohou mírně lišit	1

Výkaz nábytku 4NP

Kód sestavy	Označení typu	Typ nábytku	Rozměry (mm)	Konstrukce / Materiály	Příslušenství	Barevnost	Další informace	Počet
MB06	10	PC stůl	1000 x 600 x 760	Pracovní deska: LTD tl. 25 mm s ABS hranou 2 mm. Kovové podnoží kovová konstrukce z plochovšálného a tunelového profilu s finální práškovou vrstvou	Hliníková průchodka, držák PC	Barva desky: RAL7035 barva podnoží: RAL7035		1
MB06	25	Pracovní stůl	1300 x 600 x 760	Pracovní deska: laminát, tl. desky 25 mm. Kovové podnoží s finální práškovou vrstvou		Barva desky: RAL barva podnoží: RAL		1
MB14	04	Odpadkový koš	370 x 165 x 460	Kovový odpadkový koš. Objem 25 litrů. Broušený nerez .	-	Nerez matná	Typový výrobek, rozměry, barva i hue se mohou mírně lišit	1
B422								
MB14	04	Odpadkový koš	370 x 165 x 460	Kovový odpadkový koš. Objem 25 litrů. Broušený nerez .	-	Nerez matná	Typový výrobek, rozměry, barva i hue se mohou mírně lišit	1
B423								
MB03	01	Regál skladový	1200 x 600 x2000	Regał kovovy skladovy, konstrukce i police (5 ks) kovové, pozink	-	Pozink	Nosnost polic 150 kg Typový výrobek, rozměry, barva i hue se mohou mírně lišit	1
MB03	02	Regál skladový	1000 x 600 x2000	Regał kovovy skladovy, konstrukce i police (5 ks) kovové, pozink	-	Pozink	Nosnost polic 150 kg Typový výrobek, rozměry, barva i hue se mohou mírně lišit	3
MB03	07	Regál skladový	900 x 600 x2000	Regał kovovy skladovy, konstrukce i police (5 ks) kovové, pozink	-	Pozink	Nosnost polic 150 kg Typový výrobek, rozměry, barva i hue se mohou mírně lišit Typový výrobek, rozměry, barva i hue se mohou mírně lišit	1
B424								
MB14	04	Odpadkový koš	370 x 165 x 460	Kovový odpadkový koš. Objem 25 litrů. Broušený nerez .	-	Nerez matná	Typový výrobek, rozměry, barva i hue se mohou mírně lišit	1
B426								
MB05	03	Židle	400/600 x 890/110 x 420/550	Kovová konstrukce z odlehčeného trubkového profilu, se spodním pětiramenným křížem z plochovršího a kolečky, lakovaná práškovým barvami (komaxit). Sedák a opěrka z celobukové tvarované překližky, čalouněné ollévuzotomou šedou látkou. Sedáky a opěrky jsou přinýtované ke konstrukci osobvými nýty (výška sedáku je nastavitelná 42-55cm)	-	Barva podnoží: RAL 7035	Plynový píst, možné nastavení výšky 42-55 cm. Typový výrobek, rozměry, barva i hue se mohou mírně lišit	17
MB06	05	Učitelská katedra	1300 x 600 x 760	Pracovní deska: LTD tl. 25 mm s ABS hranou. Kovové podnoží kovová konstrukce z samonosná rámová podnož bez viditelných spojů, s finální práškovou vrstvou	Hliníková průchodka, držák PC, uzamykatelná zásuvka vlevo	Barva desky:dezén buk Barva podnoží: RAL 7035	Typový výrobek, rozměry, barva i hue se mohou mírně lišit	1
MB06	11	PC stůl dvoumístný	1600 x 600 x 760	Pracovní deska: LTD tl. 25 mm s ABS hranou. Kovové podnoží kovová konstrukce z plochovšálného a tunelového profilu s finální práškovou vrstvou	2 x Hliníková průchodka, 2 x držák PC	Barva desky: RAL7035 barva podnoží: RAL7035		8
MB06	20	Pracovní stůl	2000 x 1000 x 900	Pracovní deska: překližka, tl. desky 21 mm. Kovové podnoží s finální vypalovanou práškovou vrstvou.Pod deskou 2 patra odkládacích desek.				6
MB14	04	Odpadkový koš	370 x 165 x 460	Kovový odpadkový koš. Objem 25 litrů. Broušený nerez .	-	Nerez matná	Typový výrobek, rozměry, barva i hue se mohou mírně lišit	1
MB31	04	Projektor Vykázáno v rámci PD Audiovizuální techniky.	440 x 339 x 136	Součástí dodávky audiovizuální techniky = zde pouze popisná položka.			Projektor s laserovým zdrojem světla, rozlišení WUXGA, svítivost 7000 lm, proj. poměr 1.35 - 2.20:1, zoom 1 - 1.6, hmotnost do 10 kg. Horizontální lens shift min. ± 20 % Max. hladina hluku 38 dBA. Vstup HDBaseT, HDMI.	1
MB32	07	Textilní závěs	pro zaclonění okna 5575 X 3420	Textilní vnitřní závěs klasifikaci třídy 1 podle CSN EN 13773, včetně podstropní pojezdové AL kolejnice	-			1
MB37	09	Elektrické projekční plátno	2000 x 2000	Nástěnné elektrické plátno s dálkovým ovládáním. Matný bílý povrch plátna. Kotvení k stropu.	-			1
B427								
MB05	03	Židle	400/600 x 890/110 x 420/550	Kovová konstrukce z odlehčeného trubkového profilu, se spodním pětiramenným křížem z plochovršího a kolečky, lakovaná práškovým barvami (komaxit). Sedák a opěrka z celobukové tvarované překližky, čalouněné ollévuzotomou šedou látkou. Sedáky a opěrky jsou přinýtované ke konstrukci osobvými nýty (výška sedáku je nastavitelná 42-55cm)	-	Barva podnoží: RAL 7035	Plynový píst, možné nastavení výšky 42-55 cm. Typový výrobek, rozměry, barva i hue se mohou mírně lišit	17
MB06	05	Učitelská katedra	1300 x 600 x 760	Pracovní deska: LTD tl. 25 mm s ABS hranou. Kovové podnoží kovová konstrukce z samonosná rámová podnož bez viditelných spojů, s finální práškovou vrstvou	Hliníková průchodka, držák PC, uzamykatelná zásuvka vlevo	Barva desky:dezén buk Barva podnoží: RAL 7035	Typový výrobek, rozměry, barva i hue se mohou mírně lišit	1
MB06	11	PC stůl dvoumístný	1600 x 600 x 760	Pracovní deska: LTD tl. 25 mm s ABS hranou. Kovové podnoží kovová konstrukce z plochovšálného a tunelového profilu s finální práškovou vrstvou	2 x Hliníková průchodka, 2 x držák PC	Barva desky: RAL7035 barva podnoží: RAL7035		8
MB06	20	Pracovní stůl	2000 x 1000 x 900	Pracovní deska: překližka, tl. desky 21 mm. Kovové podnoží s finální vypalovanou práškovou vrstvou.Pod deskou 2 patra odkládacích desek.				6
MB14	04	Odpadkový koš	370 x 165 x 460	Kovový odpadkový koš. Objem 25 litrů. Broušený nerez .	-	Nerez matná	Typový výrobek, rozměry, barva i hue se mohou mírně lišit	1
MB31	04	Projektor Vykázáno v rámci PD Audiovizuální techniky.	440 x 339 x 136	Součástí dodávky audiovizuální techniky = zde pouze popisná položka.			Projektor s laserovým zdrojem světla, rozlišení WUXGA, svítivost 7000 lm, proj. poměr 1.35 - 2.20:1, zoom 1 - 1.6, hmotnost do 10 kg. Horizontální lens shift min. ± 20 % Max. hladina hluku 38 dBA. Vstup HDBaseT, HDMI.	1
MB32	07	Textilní závěs	pro zaclonění okna 5575 X 3420	Textilní vnitřní závěs klasifikaci třídy 1 podle CSN EN 13773, včetně podstropní pojezdové AL kolejnice	-			1
MB37	09	Elektrické projekční plátno	2000 x 2000	Nástěnné elektrické plátno s dálkovým ovládáním. Matný bílý povrch plátna. Kotvení k stropu.	-			1

Tabulka místností 4.NP - II. Etapa SO.102 (Nová budova)

Číslo	Název	Plocha	Povrchová úprava podlahy	Povrchová úprava stropu	Povrchová úprava stěny
B401.1	Chodba	92,02 m²	Gletovaný beton	Bezprašný nat.ěr	Nátěr
B401.2	Chodba	130,04 m²	Gletovaný beton	Bezprašný nat.ěr	Nátěr
B401.4	Chodba	247,74 m²	Gletovaný beton	Bezprašný nat.ěr	Nátěr
B402	Schodiště	20,36 m²	Gletovaný beton	Bezprašný nat.ěr	Nátěr
B403	Schodiště	19,43 m²	Gletovaný beton	Bezprašný nat.ěr	Nátěr
B404	Schodiště	20,50 m²	Gletovaný beton	Bezprašný nat.ěr	Nátěr
B405	Schodiště	16,08 m²	Gletovaný beton	Bezprašný nat.ěr	Nátěr
B406	Schodiště	10,94 m²		Bezprašný nat.ěr	Nátěr
B407	Chodba	3,66 m²	Gletovaný beton	Bezprašný nat.ěr	Nátěr
B408.1	WC - Ženy	5,79 m²	Beton.mazanina + Hi st.ěrka	Bezprašný nat.ěr	Nátěr
B408.2	WC - Ženy	13,06 m²	Beton.mazanina + Hi st.ěrka	Bezprašný nat.ěr	Nátěr
B408.3	Úklid	1,43 m²	Beton.mazanina + Hi st.ěrka	Bezprašný nat.ěr	Nátěr
B409.1	WC - Muži	5,42 m²	Beton.mazanina + Hi st.ěrka	Bezprašný nat.ěr	Nátěr
B409.2	WC - Muži	12,17 m²	Beton.mazanina + Hi st.ěrka	Bezprašný nat.ěr	Nátěr
B410	WC - Muži	7,92 m²	Beton.mazanina + Hi st.ěrka	Bezprašný nat.ěr	Nátěr
B411	WC - Ženy	7,07 m²	Beton.mazanina + Hi st.ěrka	Bezprašný nat.ěr	Nátěr
B412	WC - Imobilní	4,07 m²	Beton.mazanina + Hi st.ěrka	Bezprašný nat.ěr	Nátěr
B413	Úklid	1,85 m²	Beton.mazanina + Hi st.ěrka	Bezprašný nat.ěr	Nátěr
B414	Kreslírna multifunk ční 01	99,49 m²	Dřevěná kantovka	Bezprašný nat.ěr	Nátěr
B415	Kreslírna multifunk ční 02	112,52 m²	Dřevěná kantovka	Bezprašný nat.ěr	Nátěr
B416	Kreslírna multifunk ční 03	103,50 m²	Dřevěná kantovka	Bezprašný nat.ěr	Nátěr
B417	Modelování v hlíně - MOD 02	90,55 m²	Gletovaný beton	Bezprašný nat.ěr	Nátěr
B418.1	Sklad MOD 01	36,12 m²	Gletovaný beton	Bezprašný nat.ěr	Nátěr
B418.2	Sklad MOD 02	32,49 m²	Gletovaný beton	Bezprašný nat.ěr	Nátěr
B419	Modelářské ateliéry - MOD 01	73,13 m²	Gletovaný beton	Bezprašný nat.ěr	Nátěr
B420	Kabinet keramiky	19,39 m²	Dřevěná kantovka	Bezprašný nat.ěr	Nátěr
B421.1	3D modelování	44,49 m²	Dřevěná kantovka	Bezprašný nat.ěr	Nátěr
B421.2	3D tiskárna	4,89 m²	Dřevěná kantovka	Bezprašný nat.ěr	Nátěr
B422	Kabinet výtvarné komise - K 01, 02 a 03	30,12 m²	Dřevěná kantovka	Bezprašný nat.ěr	Nátěr
B423	Sklad - G01.2	8,08 m²	Gletovaný beton	Bezprašný nat.ěr	Nátěr
B424	Kabinet grafik ů	31,57 m²	Dřevěná kantovka	Bezprašný nat.ěr	Nátěr
B426	Grafická u čebna - G 04	63,44 m²	Dřevěná kantovka	Bezprašný nat.ěr	Nátěr
B427	Grafická u čebna - G 03	63,32 m²	Dřevěná kantovka	Bezprašný nat.ěr	Nátěr
B428	Grafická u čebna - G 02	62,88 m²	Dřevěná kantovka	Bezprašný nat.ěr	Nátěr
B429	Grafická u čebna - G 01	65,74 m²	Dřevěná kantovka	Bezprašný nat.ěr	Nátěr
B430	Sklad - G01.1	15,96 m²	Gletovaný beton	Bezprašný nat.ěr	Nátěr
B431	Sklad baru	15,72 m²	Gletovaný beton	Bezprašný nat.ěr	Nátěr
B432	Terasa	752,92 m²	Zelen/betonová dlažba		
B433	Chodba	22,51 m²	Gletovaný beton	Bezprašný nat.ěr	Nátěr
B434	Depozitář	23,01 m²	Gletovaný beton	Bezprašný nat.ěr	Nátěr
B435	Výstava aktuálních sbírek	232,70 m²	Gletovaný beton	Bezprašný nat.ěr	Nátěr

Celkový součet: 41

Legenda materiálů

- Stávající konstrukce a prvky (černá barva)
- Bourané konstrukce a prvky (zelená barva)
- Nové konstrukce a prvky (červená barva)
- Stávající konstrukce
- Bourací konstrukce
- Nové konstrukce

Legenda označení:

- MB** *** - Označení prvků mobiliáře.
- MB** *** - Mobiliář, součást dodávky interiéru
- MB** *** - Mobiliář, řešený jinou dodávkou. Není součástí dodávky interiéru.

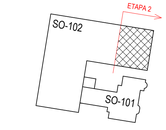

±0,000 = +389,970 m.n.m. Bpv

HLAVNÍ PROJEKTANT:
ENERGY BENEFIT centre
Energy Benefit Centre a.s.
Klenova 4383, 162 00 Praha 6
tel.: +420 270 003 300
e-mail: kontakt@energy-benefit.cz
internet: www.energy-benefit.cz
Hlavní projektant: Ing. Libor Truhelka
Zástupce hlavního projektanta: Ing. Miroslav Zyma

AUTOR ARCHITEKT. STUDIE, UMĚLECKÝ GARANT:
PETR HÁJEK ARCHITEKTI
Petr Hájek ARCHITEKTI, s.r.o.
Grafická 20, 150 00 Praha 5
internet: www.hajekarchitekti.cz
Hlavní architekt: prof. Ing. Mgr. akad. arch. Petr Hájek

ZPRACOVATEL ČÁSTI:
ENERGY BENEFIT centre
Energy Benefit Centre a.s.
Klenova 4383, 162 00 Praha 6
tel.: +420 270 003 300
e-mail: kontakt@energy-benefit.cz
internet: www.energy-benefit.cz
Vypracoval: Ing. arch. Joanna Klimek Pysarenko A.
Zodpovědný projektant: Ing. Miroslav Zyma

STAVEBNÍK: Karlovarský kraj
Závodní 353/88, 360 06 Karlovy Vary, IČ: 70891168

razítko a podpis

PROJEKT: STŘEDNÍ UMĚLECKOPRŮMYSLOVÁ ŠKOLA KERAMICKÁ A SKLÁŘSKÁ KARLOVY VARY

Zakázkové číslo: 220055

Datum: 27.08.2024

Paré:

MÍSTO STAVBY: Nám. 17. listopadu 710/12, Karlovy Vary – Rybáře, č. p.: 394/1 až 394/3, 395/1 až 395/5, 396, 397

ETAPA - OBJEKT: ET02_SO102

Stupeň: DPS

ČÁST PROJEKTU: F INTERIÉR

VÝKRES: PŮDORYS 4NP-ET02

MĚŘÍTKO: 1 : 100

ID PROJEKTU_STUPEŇ_ETAPA_OBJEKT_SEKCE_ID PROFESE_PROFESE-ČÍSLO_OBSAH: KVSUPS_DPS_ET02_SO102_F_INT-105-_PUD 4NP

Změna: