


Pohled zepředu

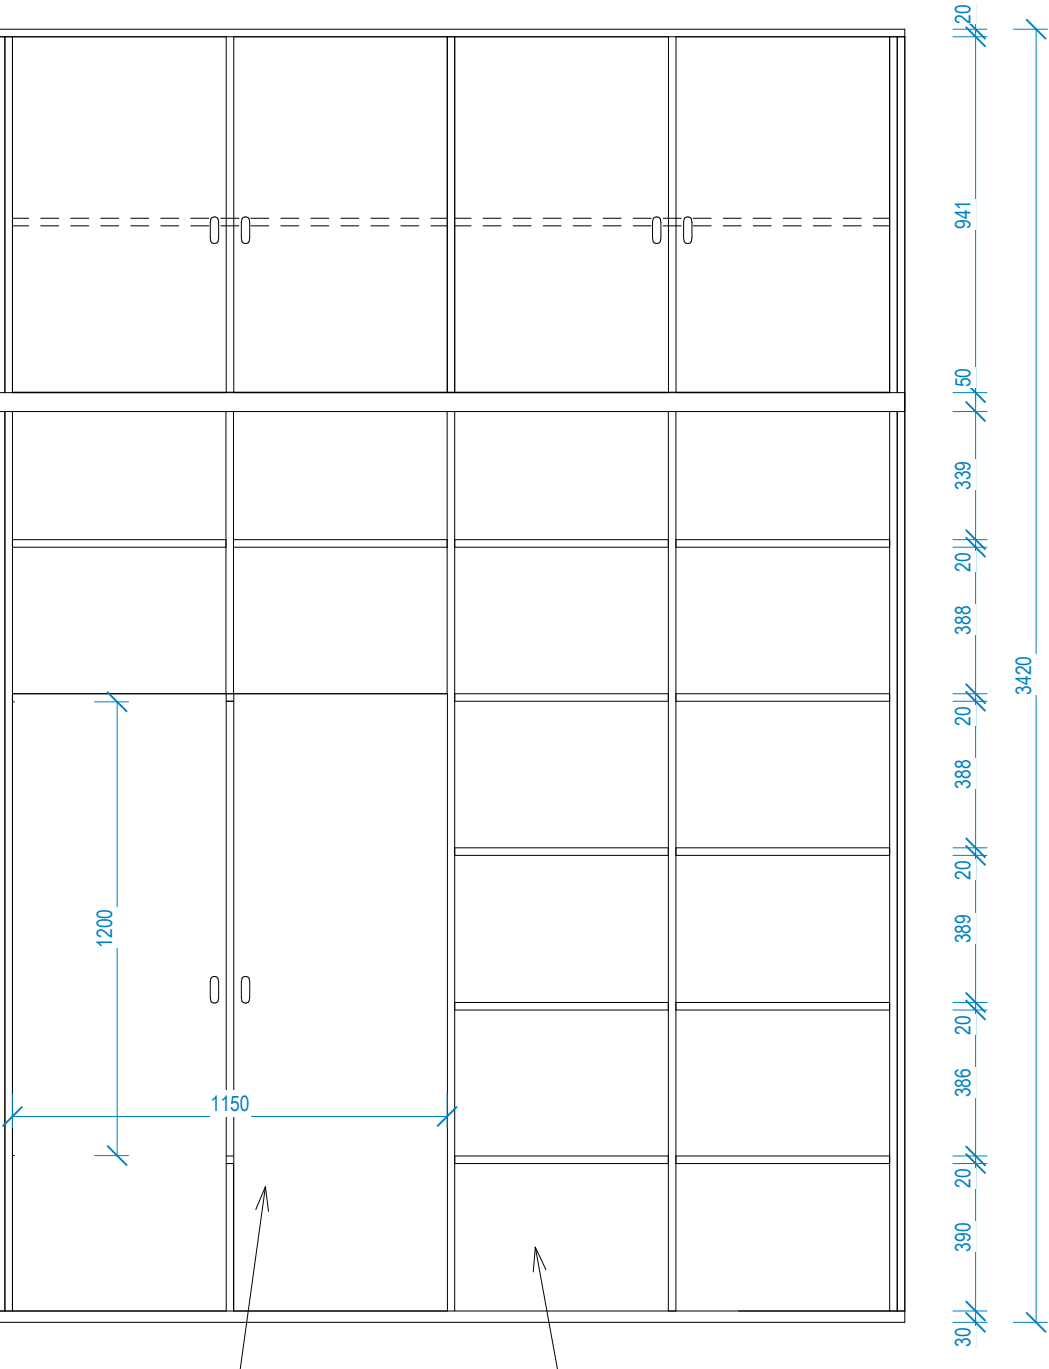


Vnitřek skříně z voduvzdorné překližky.



Dřevěný korpus i police z překližky - síla 20mm. Z pravé strany 2 x 6 boxů, hloubka cca 580 mm, šíře cca 565 mm, výška cca 380 mm. Z pravé strany dvířka do umývadla. Nejvyšší řadu tvoří uzamykatelné skříňky výšky 940mm a šířce spodních polic. Skříňky výškově rozděleny 1 ks vkládací police




Povrchová úprava - transparentní nátěr.

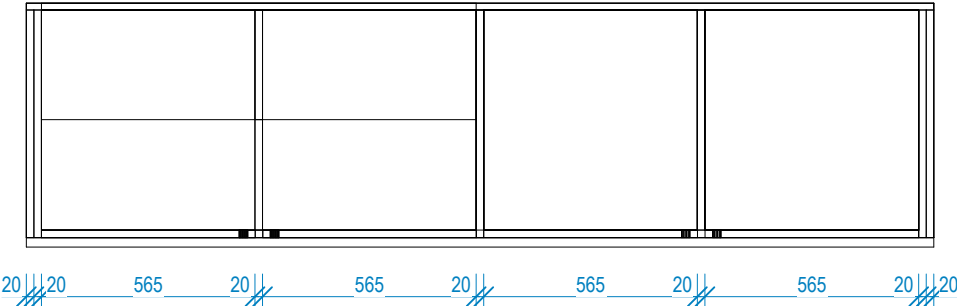Půdorys

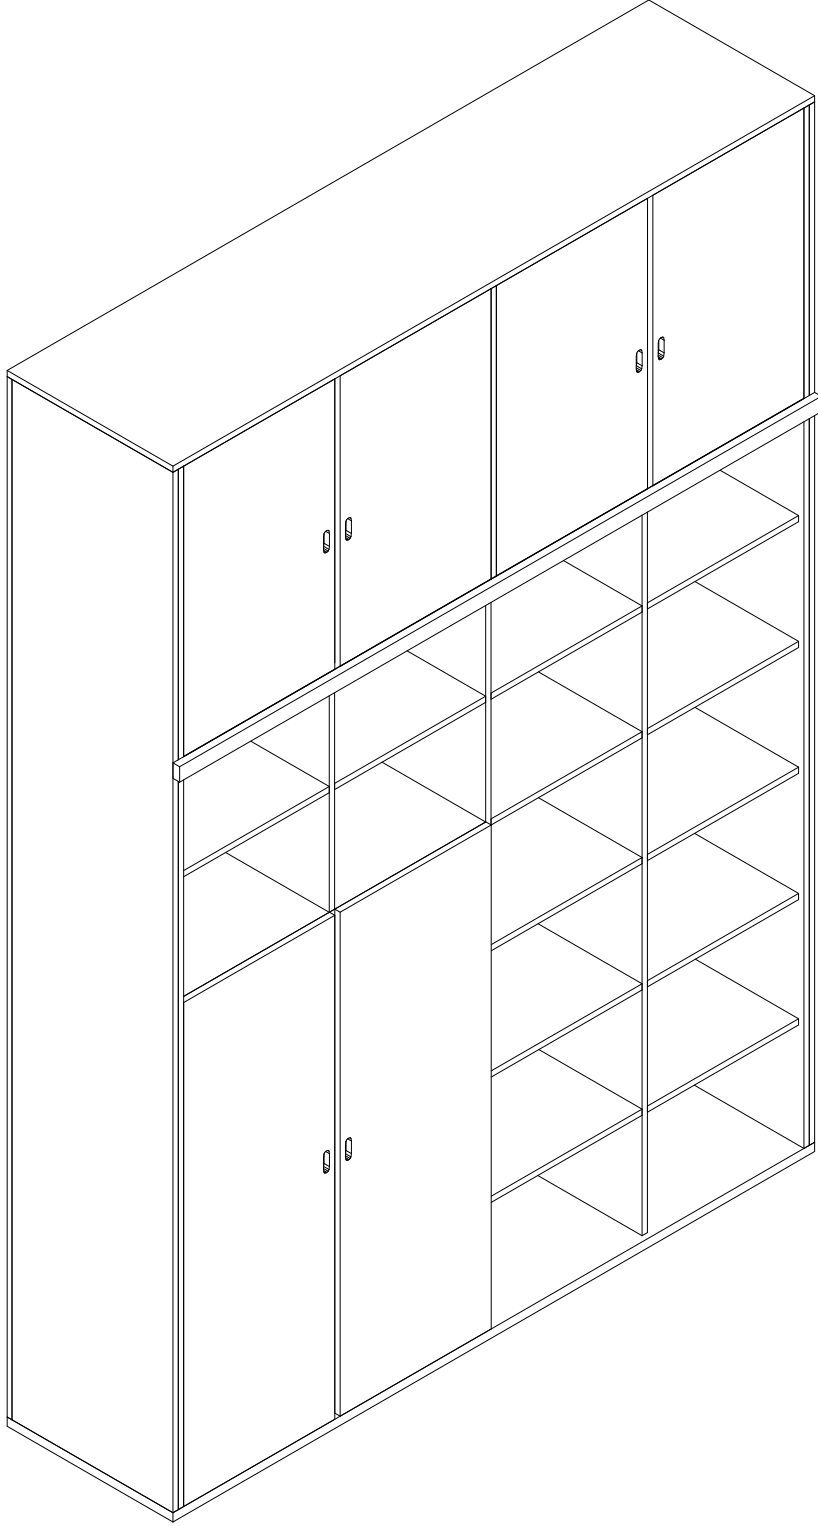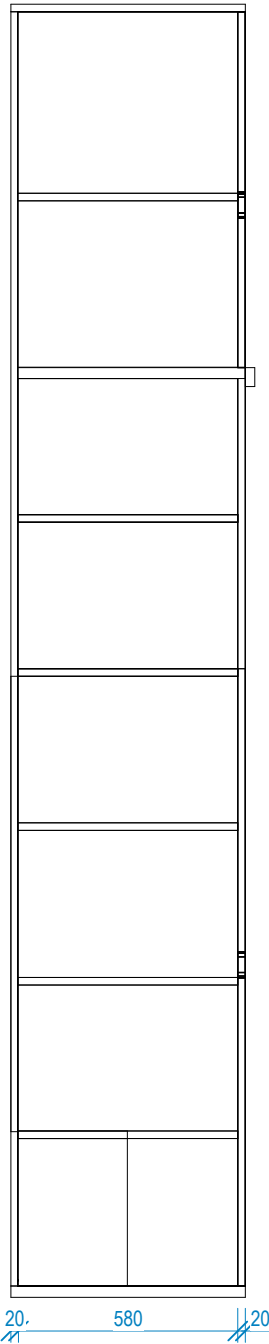

Svislý řez



| | | | |
|---|---|------------------|---|
| HLAVNÍ PROJEKTANT: | | | |
|  | Energy Benefit Centre a.s. Křenova 438/3, 162 00 Praha 6 tel.: +420 270 003 300 e-mail: kontakt@energy-benefit.cz internet: www.energy-benefit.cz | | Hlavní projektant Ing. Libor Truhelka Zástupce hlavního projektanta Ing. Miroslav Zyma |
| | | | |
| | | | |
| | | | |
| | | | |
| AUTOR ARCHITEKT. STUDIE, UMĚLECKÝ GARANT: | | | |
|  | Petr Hájek ARCHITEKTI, s.r.o. Grafická 20, 150 00 Praha 5 internet: www.hajekarchitekti.cz | | Hlavní architekt prof. Ing. Mgr. akad. arch. Petr Hájek |
| | | | |
| | | | |
| | | | |
| | | | |
| ZPRACOVATEL ČÁSTI: | | | |
|  | Energy Benefit Centre a.s. Křenova 438/3, 162 00 Praha 6 tel.: +420 270 003 300 e-mail: kontakt@energy-benefit.cz internet: www.energy-benefit.cz | | Vypracoval: Ing. arch. Joanna Klímek Pysanenko A. Zodpovědný projektant: Ing. Miroslav Zyma |
| | | | |
| | | | |
| | | | |
| | | | |
| STAVEBNÍK: | | | |
| Karlovarský kraj Závodní 353/88, 360 06 Karlovy Vary, IČ: 70891168 | | | |
| PROJEKT: | | | |
| STŘEDNÍ UMĚLECKOPRŮMYSL OVÁ ŠKOLA KERAMICKÁ A SKLÁŘSKÁ KARLOVY VARY | | | |
| MÍSTO STAVBY: Nám. 17. listopadu 710/12, Karlovy Vary – Rybáře, č. p.: 394/1 až 394/3, 395/1 až 395/5, 396, 397 | | | |
| ETAPA - OBJEKT: | | | |
| ET02_SO102 | | | |
| ČÁST, PROFESE: | | | |
| F INTERIÉR | | | |
| VÝKRES: | | | |
| Výdejní regal knihovny, místn. B343(MB21.04) | | | |
| ID PROJEKTU_STUPĚŇ_ETAPA_OBJEKT_SEKCE_ID PROFESE_PROFESE-ČÍSLO_OBSAH | | | |
| KVSUPS_DPS_ET02_SO102_F_INT-616_MB21.04 | | | |
| | | razítko a podpis | |
| | | Zakázkové číslo: | Paré: |
| | | 220055 | |
| | | Datum: | |
| | | 27.08.2024 | |
| | | Stupeň: | |
| | | DPS | |
| | | | |
| | | | |
| </ | | | |