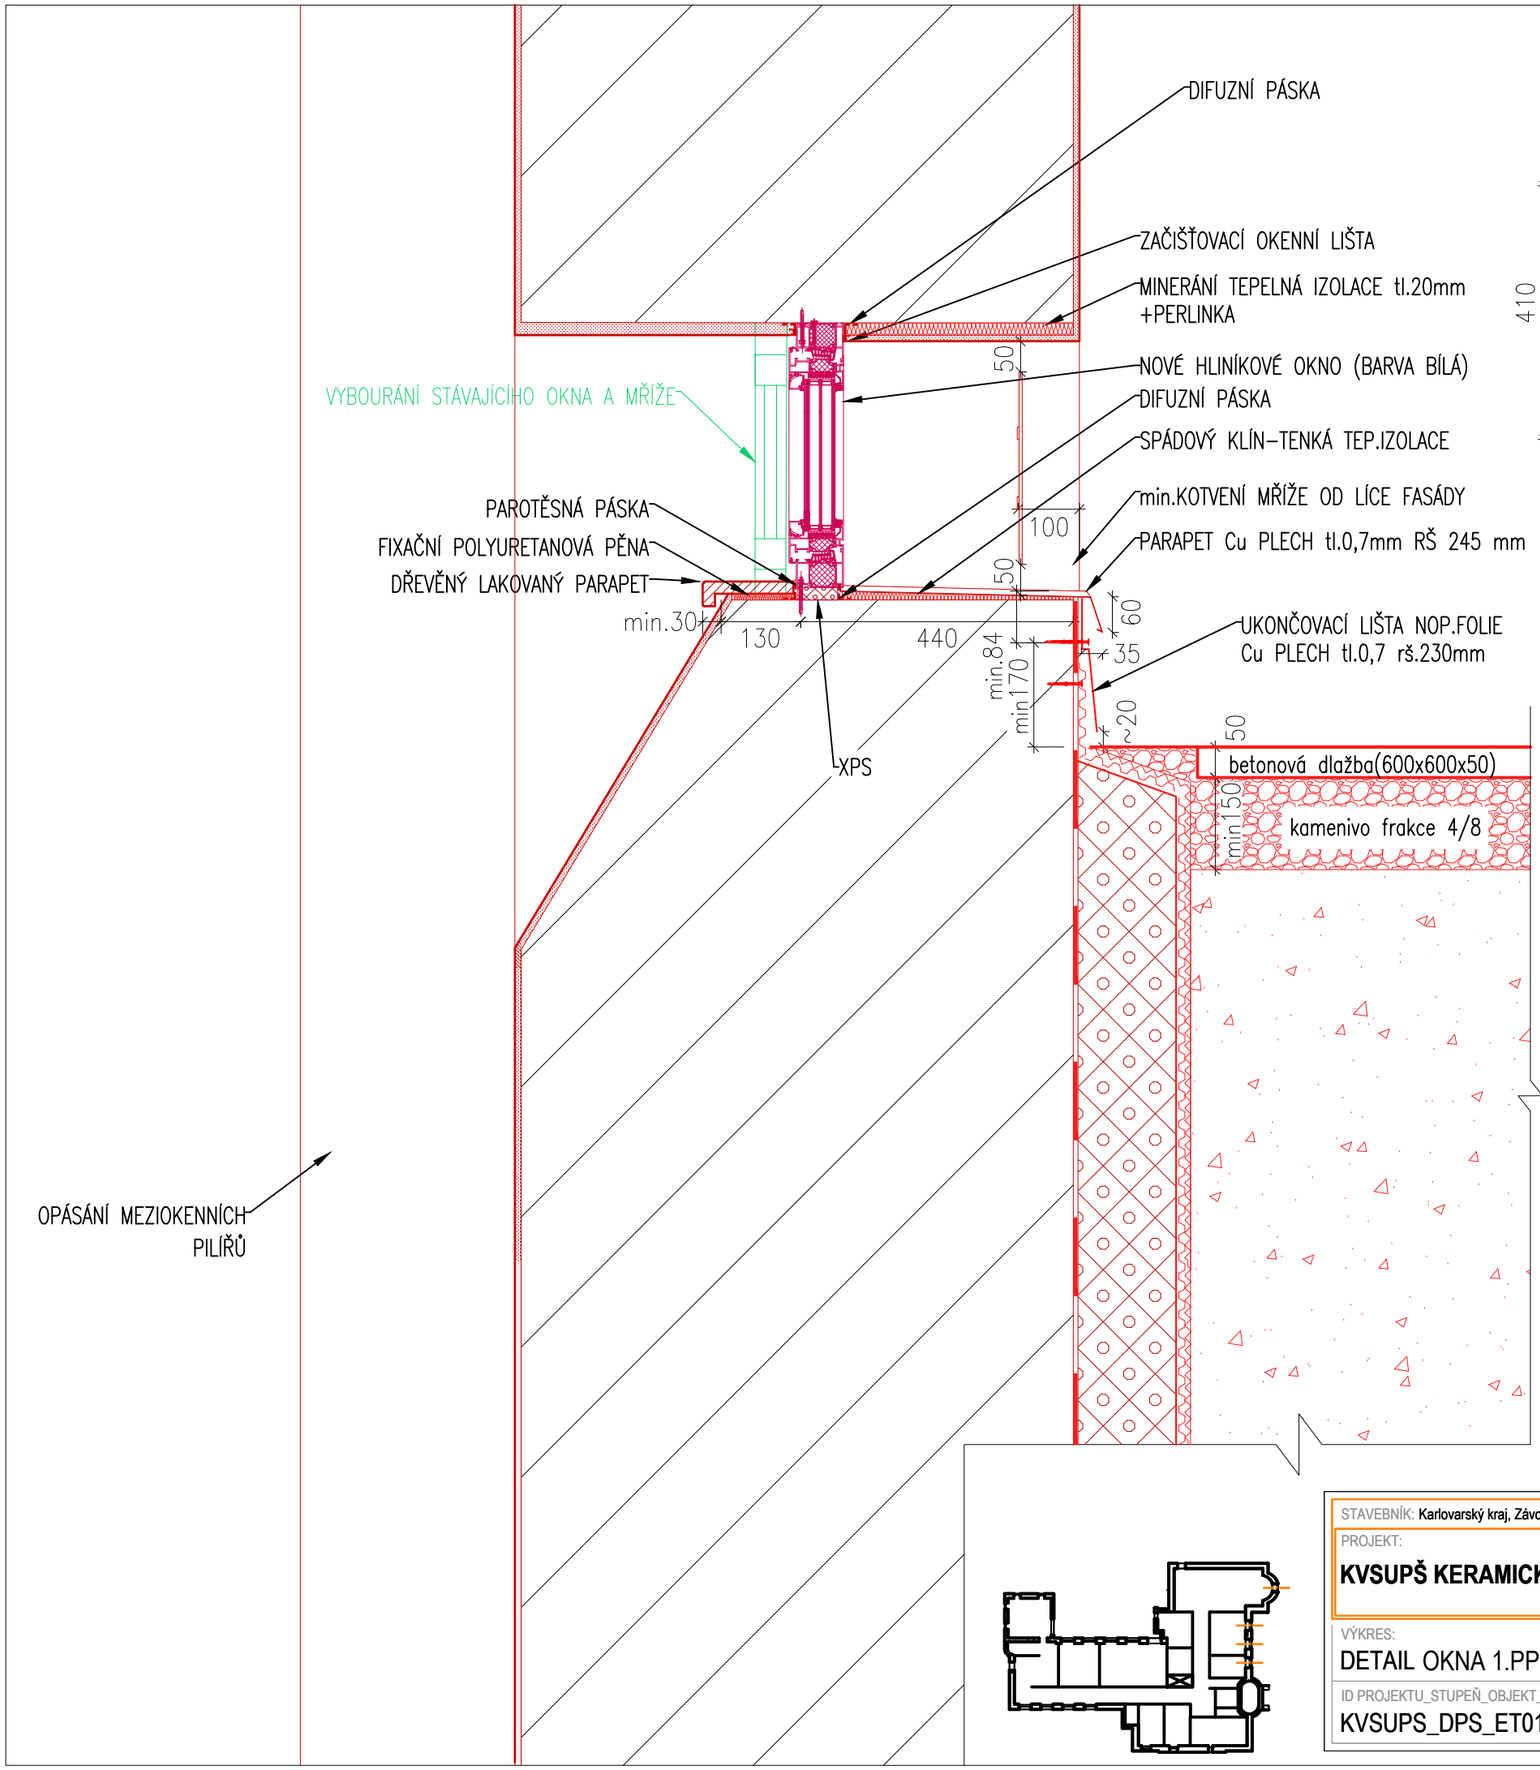

OCELOVÁ MŘÍŽ EXTERIER, SVAŘOVANÁ KONSTRUKCE,
ZINKOVANÁ, KOTVENÁ DO OSTĚNÍ OKNA

VÝKRES NENAHRAZUJE VÝROBNÍ DOKUMENACI,
PŘED VÝROBOU NUTNÉ ZAMĚŘENÍ OTVORU

STÁVAJÍCÍ
BOURANÉ
NOVÉ
betonový recyklát

STAVEBNÍK: Karlovarský kraj, Závodní 353/88, 360 06 Karlovy Vary

PROJEKT:
KVSUPŠ KERAMICKÁ A SKLÁŘSKÁ KARLOVY VARY

ENERGY BENEFIT centre

VÝKRES:
DETAIL OKNA 1.PP HLINÍKOVÁ NA TERÉNU (VÝCHOD) vč. MŘÍŽÍ

Stupeň: DPS

Datum: 27.08.2024

ID PROJEKTU_STUPEŇ_OBJEKT_ID PROFESE_PROFESE-ČÍSLO_OBSAH:
KVSUPS_DPS_ET01_SO101_D.1.1_ASR-7472_DET

Měřítko: 1:10

Změna: z00