


# PRŮVLAK SCHODIŠTĚ - CHODBA

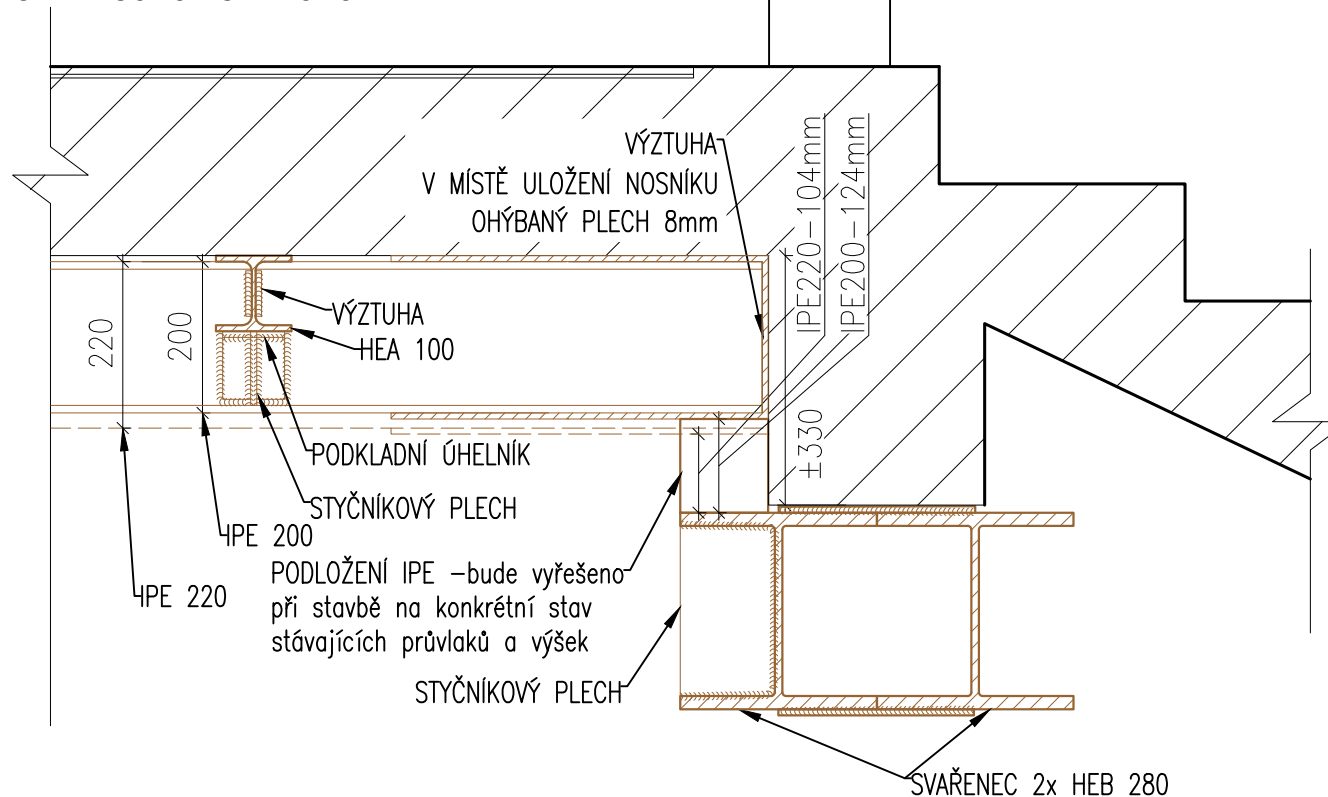

POZN.:

STROPNÍ NOSNÍKY PENETRACE + POŽÁRNÍ NÁSTRÍK  
– tl.~15mm

PRINCIPIÁLNÍ ŘEŠENÍ, viz STAVEBNĚ KONSTRUKČNÍ ŘEŠENÍ  
– PODROBNĚJI BUDE PŘEDMĚTEM DÍLENSKÉ DOKUMENTACE.

STAVEBNÍK: Karlovarský kraj, Závodní 353/88, 360 06 Karlovy Vary

PROJEKT:

**KVSUPŠ KERAMICKÁ A SKLÁŘSKÁ KARLOVY VARY**

VÝKRES:

**DETAIL OCELOVÉ NOSNÍKY - PRINCIP SPOJE PRŮVLAK SCHODIŠTĚ / CHODBA**

ID PROJEKTU\_STUPEŇ\_OBJEKT\_ID PROFESE\_PROFESE-ČÍSLO\_OBSAH:

**KVSUPS\_DPS\_ET01\_SO101\_D.1.1\_ASR- 7641\_DET**



Stupeň:

**DPS**

Datum:

**27.08.2024**

Měřítko:

**1:10**

Změna:

**z00**