




ŘEZ A-A

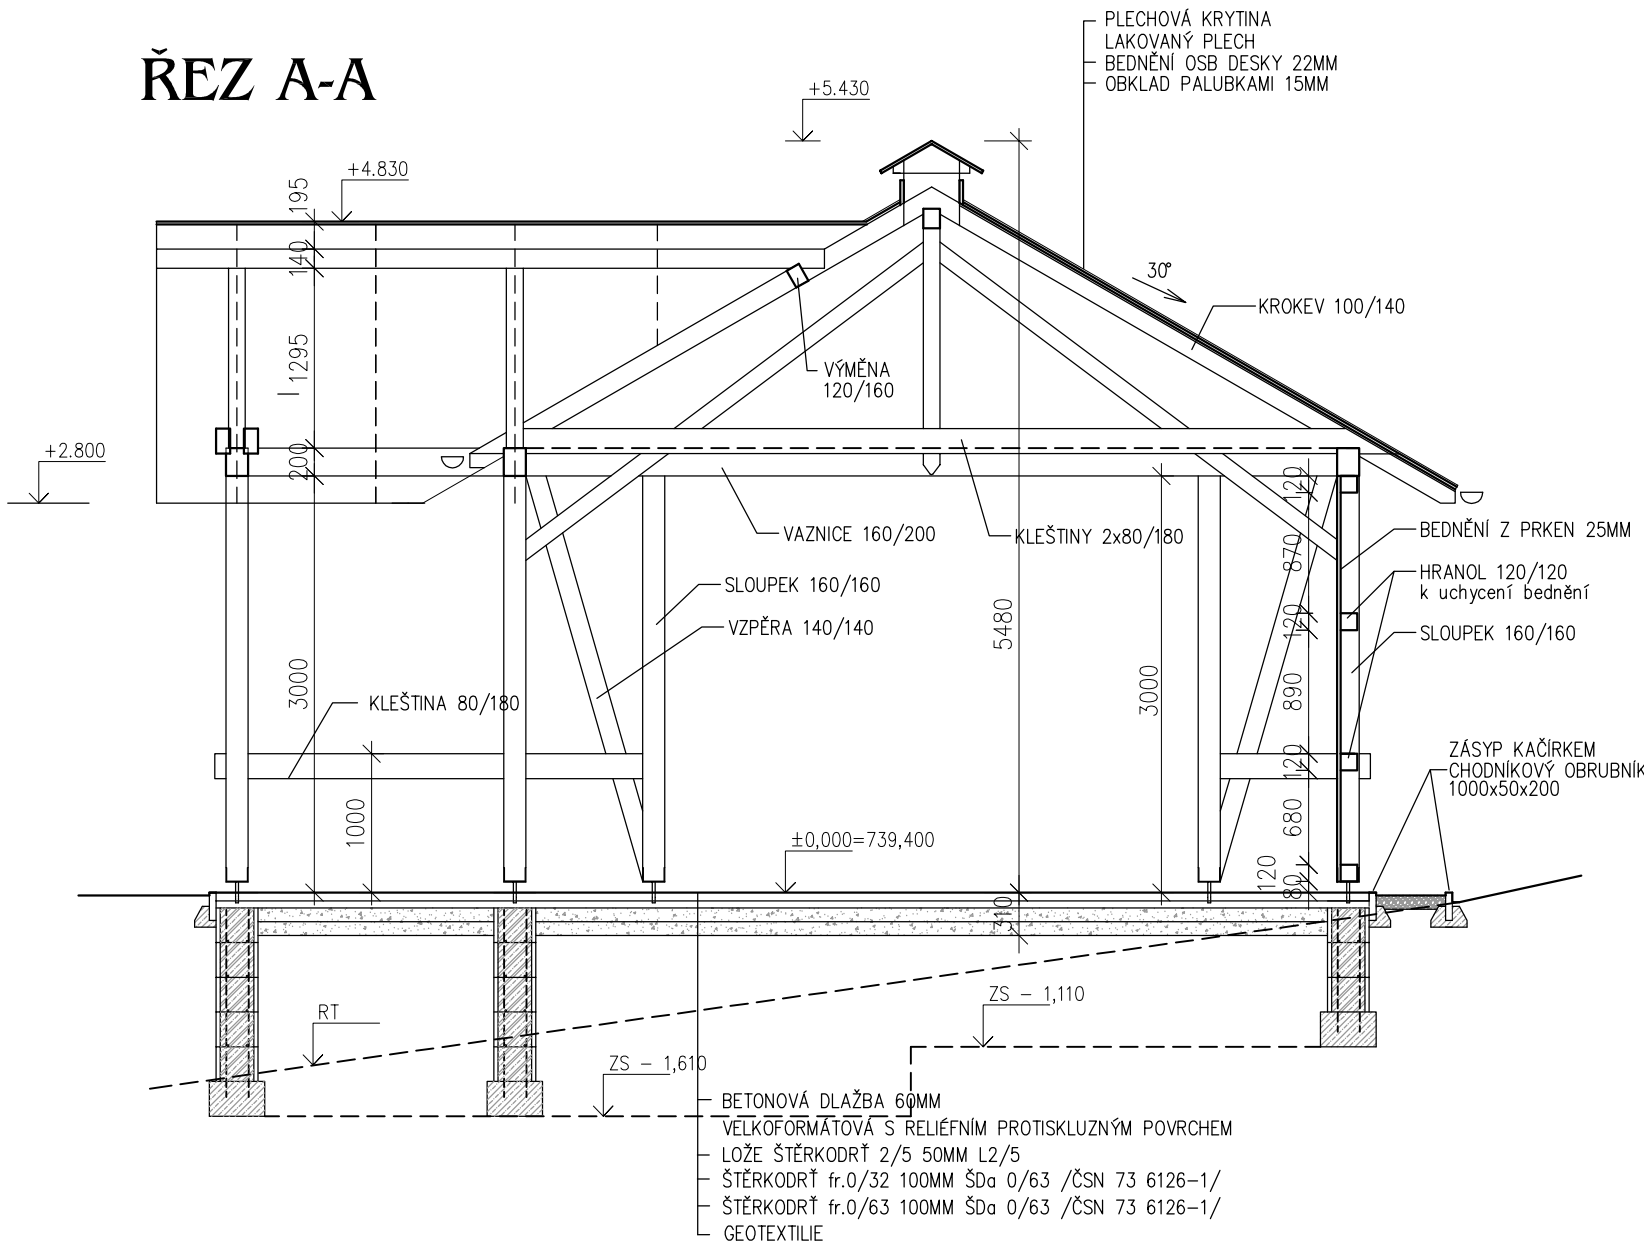

ŘEZ C-C

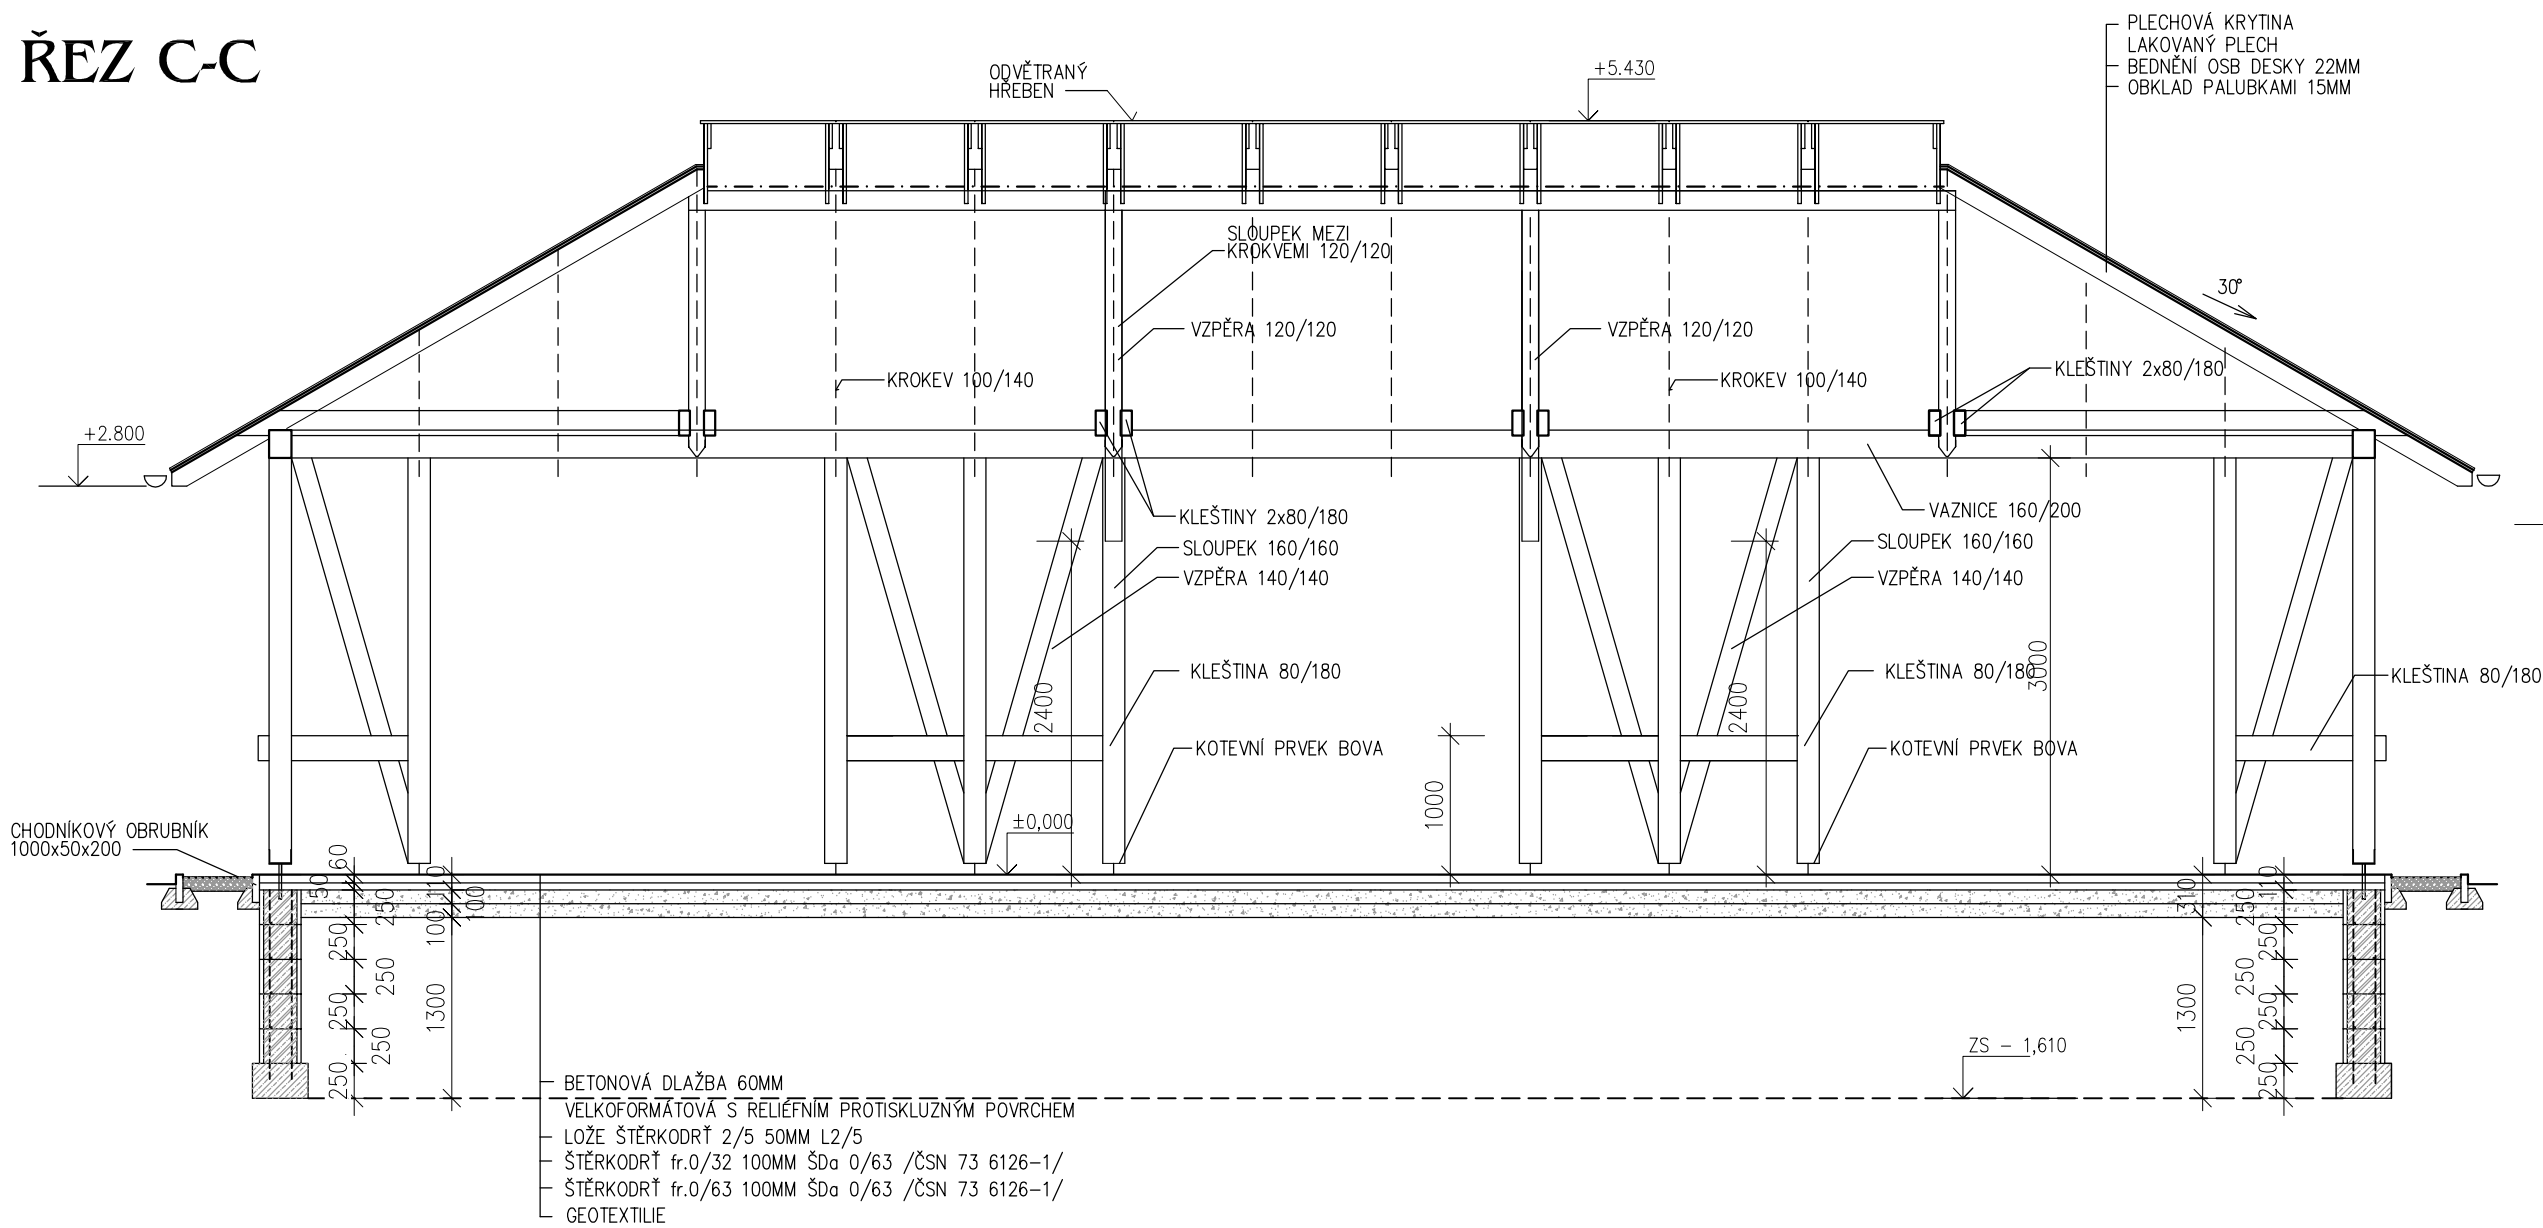

ŘEZ B-B

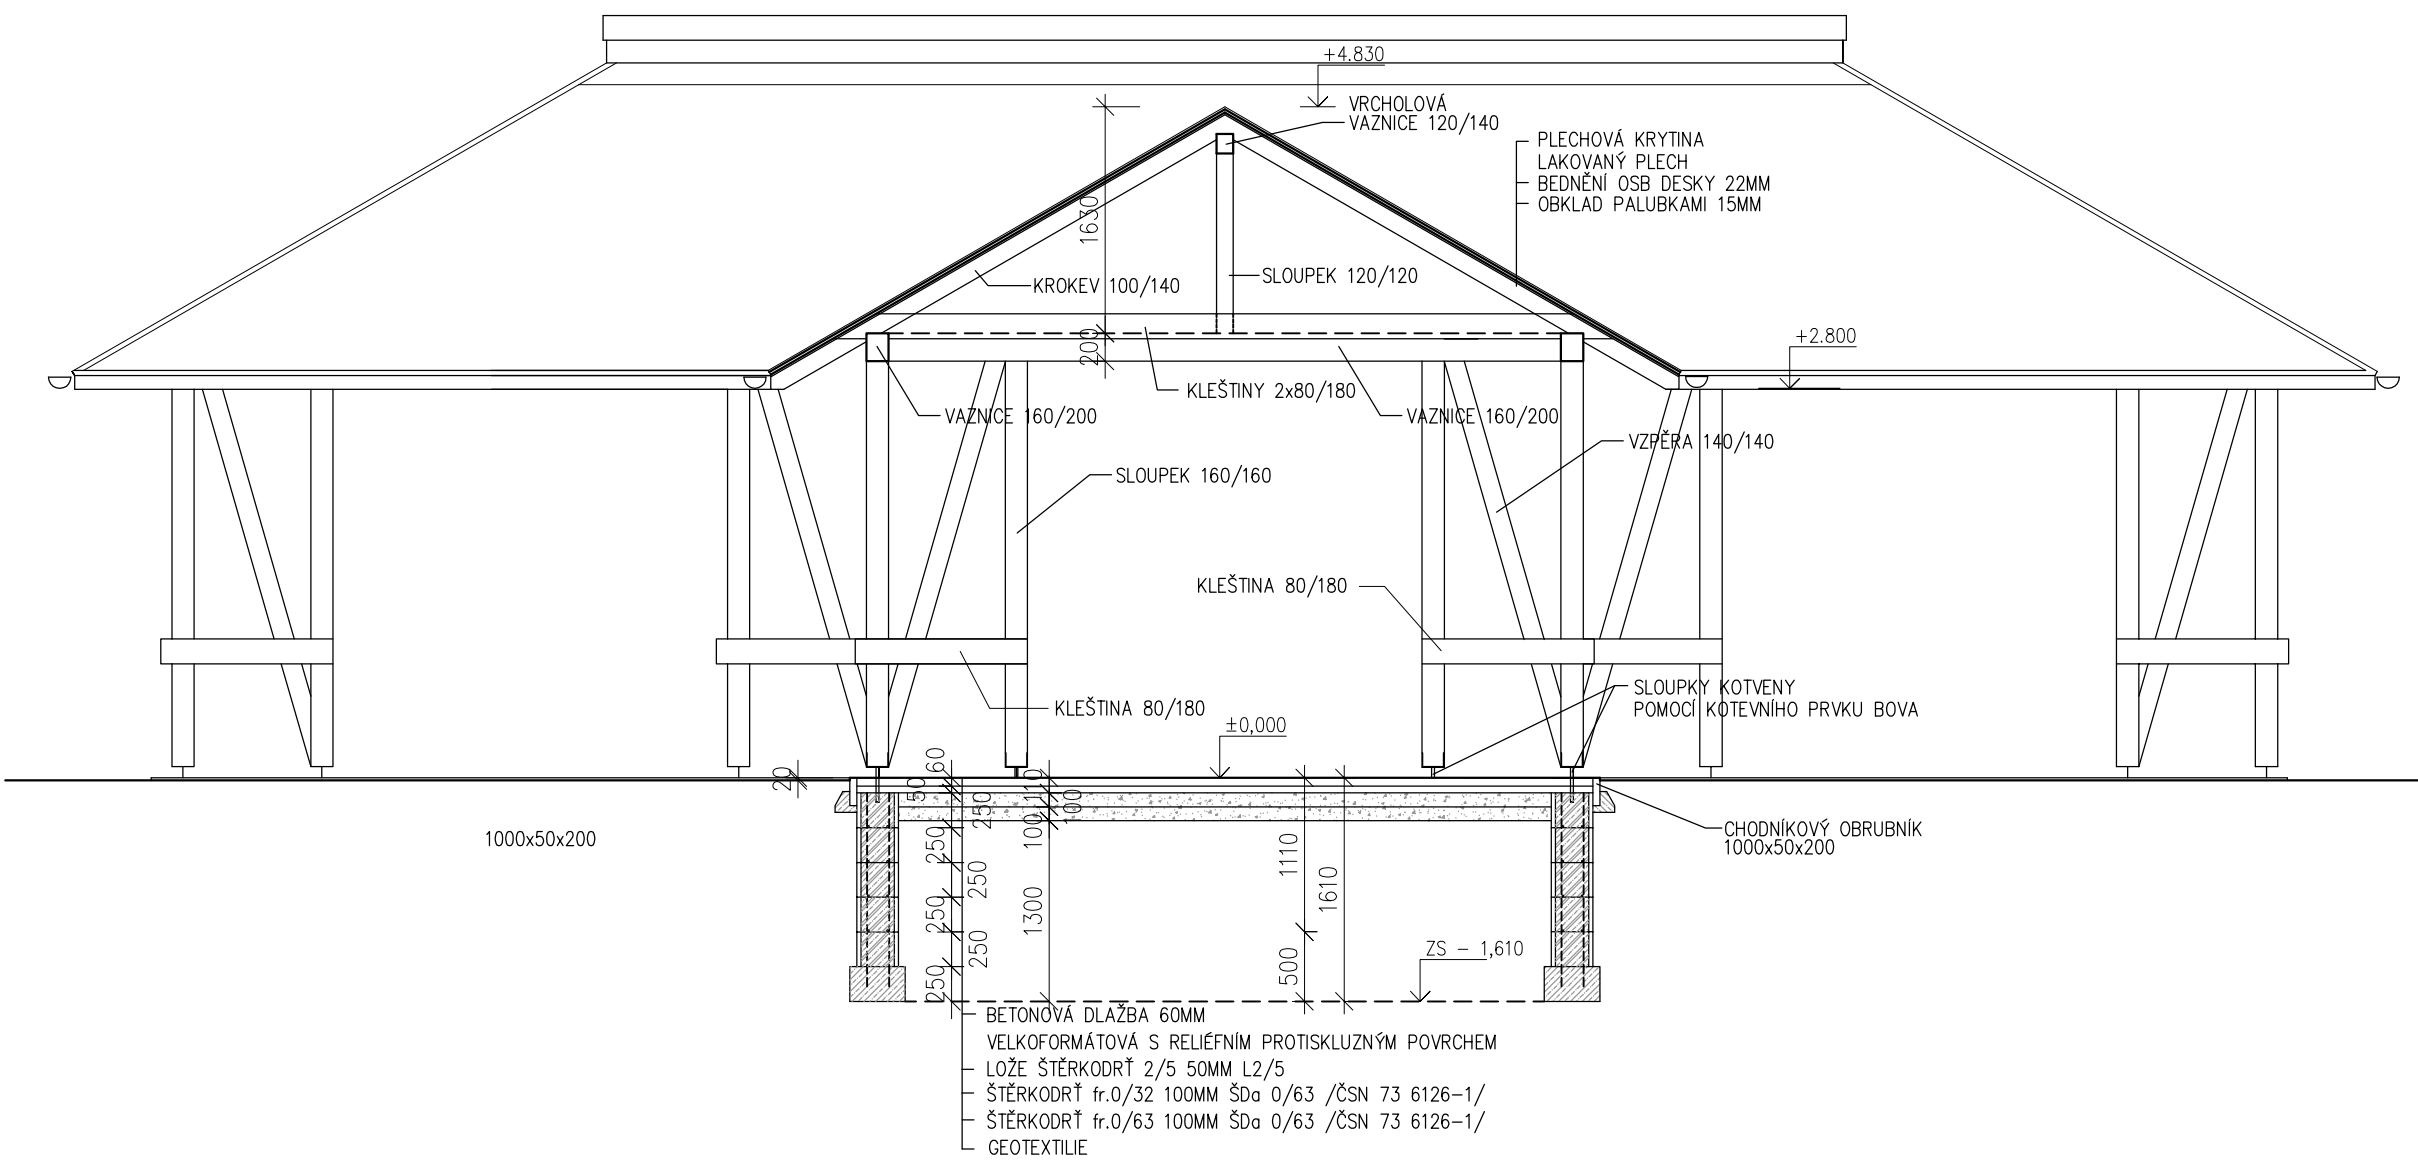

ARCHITEKTONICKÉ ŘEŠENÍ		STAVEBNÍ ŘEŠENÍ			
<div>uniart</div> <div>PROJEKTOVÁ KANCELÁŘ, TEPELSKÁ 137, MARIÁNSKÉ LÁZNĚ 353 01 TEL./FAX. 354 623 578, 354 620 074, e-mail: uniart@tiscali.cz</div>					
VED.PROJEKTANT		ODP.PROJEKTANT		VYPRACOVAL	
ING. ARCH.		ING.I. HLOŽEK		M.NOVÁK	
D. URBANEC					
INVESTOR		DOMOV PRAMEN, MNICHOV 142			
MĚSTSKÝ ÚŘAD		MARIÁNSKÉ LÁZNĚ			
MNICHOV p.p.č.1869, p.p.č.138/3, st.p.č.60/3 k.ú.Mnichov u Mar.Lázní					
DOMOV "PRAMEN"—ÚPRAVA ZAHRADY					
NOVOSTAVBA					
SO 201 LETNÍ ALTÁN —ARCHITEKTONICKO STAVEBNÍ ŘEŠENÍ					
ŘEZY A—A, B—B, C—C					
				Č. PARÉ	
				FORMÁT	
				DATUM	
				08/2023	
				ÚČEL	
				DSP	
				MĚŘÍTKO	
				1:50	
				Č. ZAKÁZKY	
				29/22	
				ČÍSLO VÝKRESU	
				1.06	
TENTO VÝKRES JE MAJETKEM INVESTORA, BEZ JEHOŽ PÍSEMNÉHO SOUHLASU NESMÍ BÝT KOPIROVÁN ANI JINAK POUŽÍVÁN.					