


M 1:50

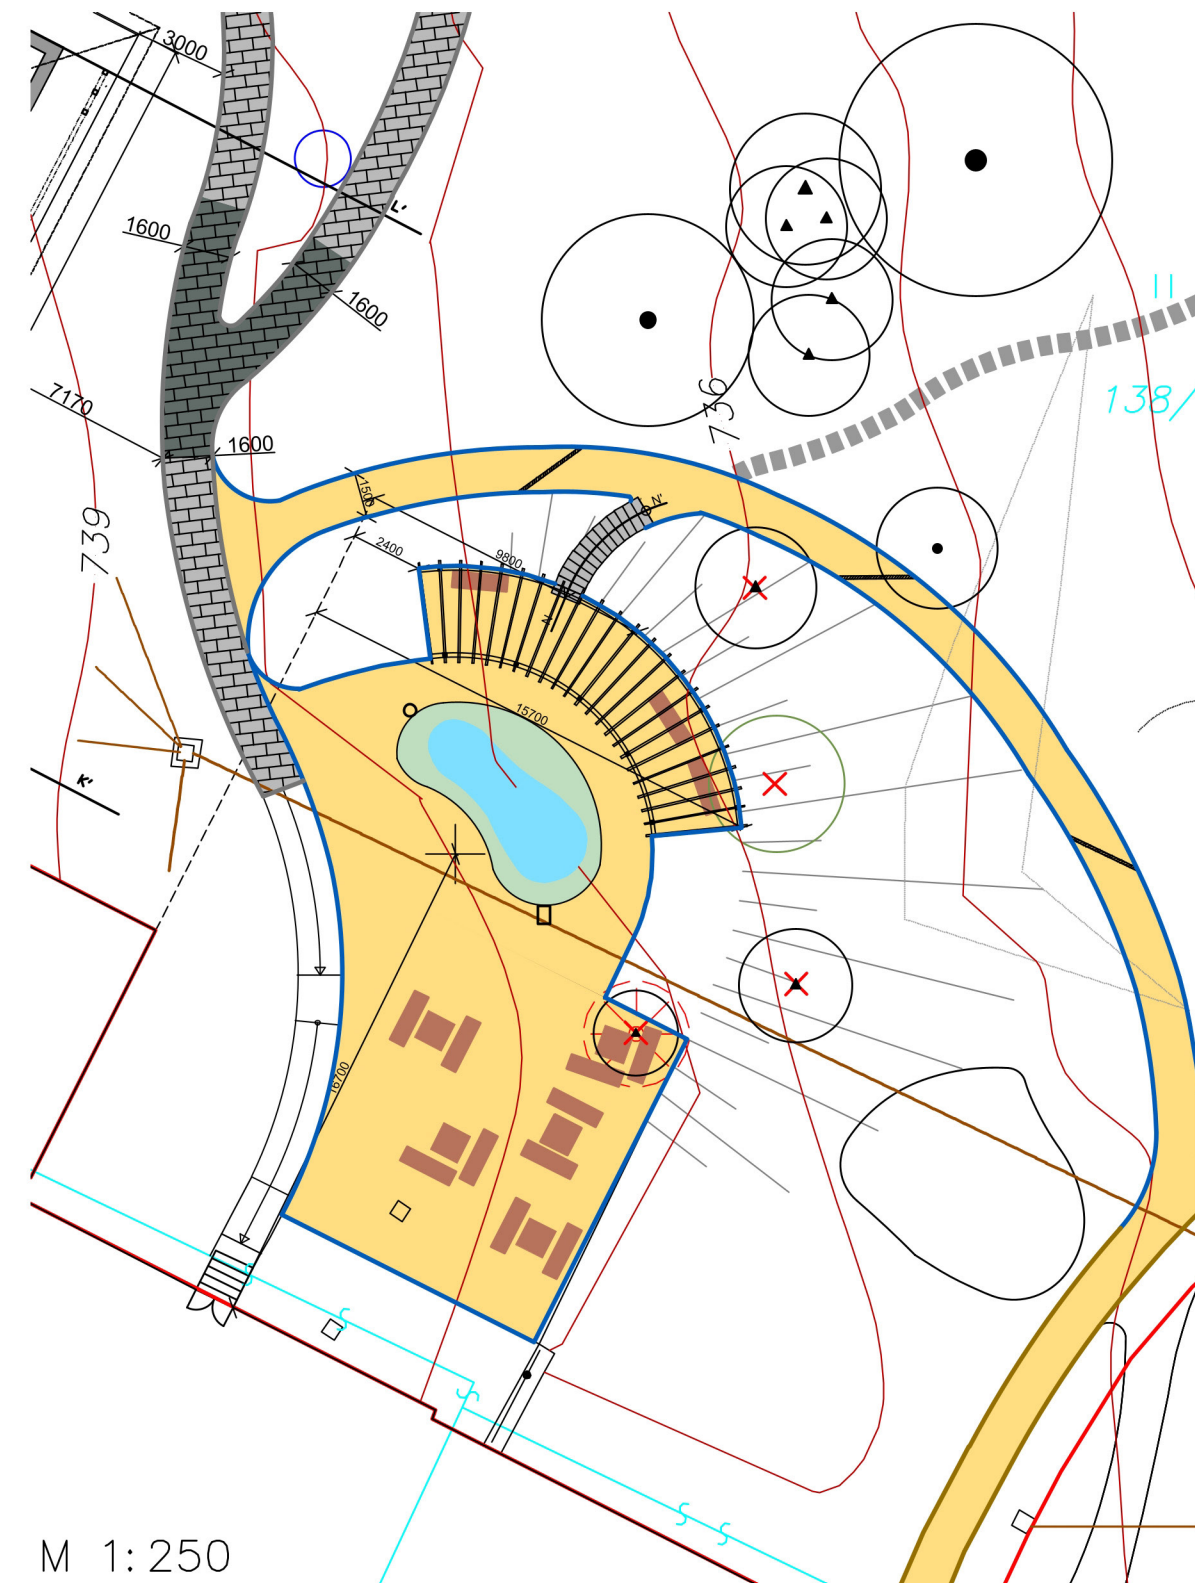

M 1:250

uniart, TEPELSKÁ 137, MARIÁNSKÉ LÁZNĚ 353 01, tel. 354623578, e-mail: uniart@tiscali.cz					
Ateliér zahradní a krajinné architektury, TEPELSKÁ 137, MARIÁNSKÉ LÁZNĚ 353 01					
VED. PROJEKTANT	ODP. PROJEKTANT	VYPRACOVAL	Č. PARÉ		
ING. ARCH.	ING. I. HLOŽEK	ING. T. PRINZ, DIS.			
D. URBANEC		L. VANIŠOVÁ, DIS.			
INVESTOR	DOMOV "PRAMEN", MNICHOV č.p. 142		FORMÁT2xA4		
MĚSTSKÝ ÚŘAD	MARIÁNSKÉ LÁZNĚ				
MNICHOV, p.p.č. 1896, p.p.č. 138/3, st.p.č. 60/3, k.ú.Mnichov u Mar. Lázní					
MNICHOV-DOMOV "PRAMEN"-ÚPRAVA ZAHRADY			DATUM	02/2025	
			ÚČEL	DSP	
			MĚŘÍTKO		
			Č. ZAKÁZKY	A2024001	
JEZÍRKO			ČÍSLO VÝKRESU	SO 207.2	
SO 207.2 SITUACE, SCHÉMA					
TENTO VÝKRES JE MAJETKEM INVESTORA, BEZ JEHOŽ PÍSEMNÉHO SOUHLASU NESMÍ BÝT KOPIROVÁN ANI JINAK POUŽÍVÁN.					