



POHLED JIHOZÁPADNÍ

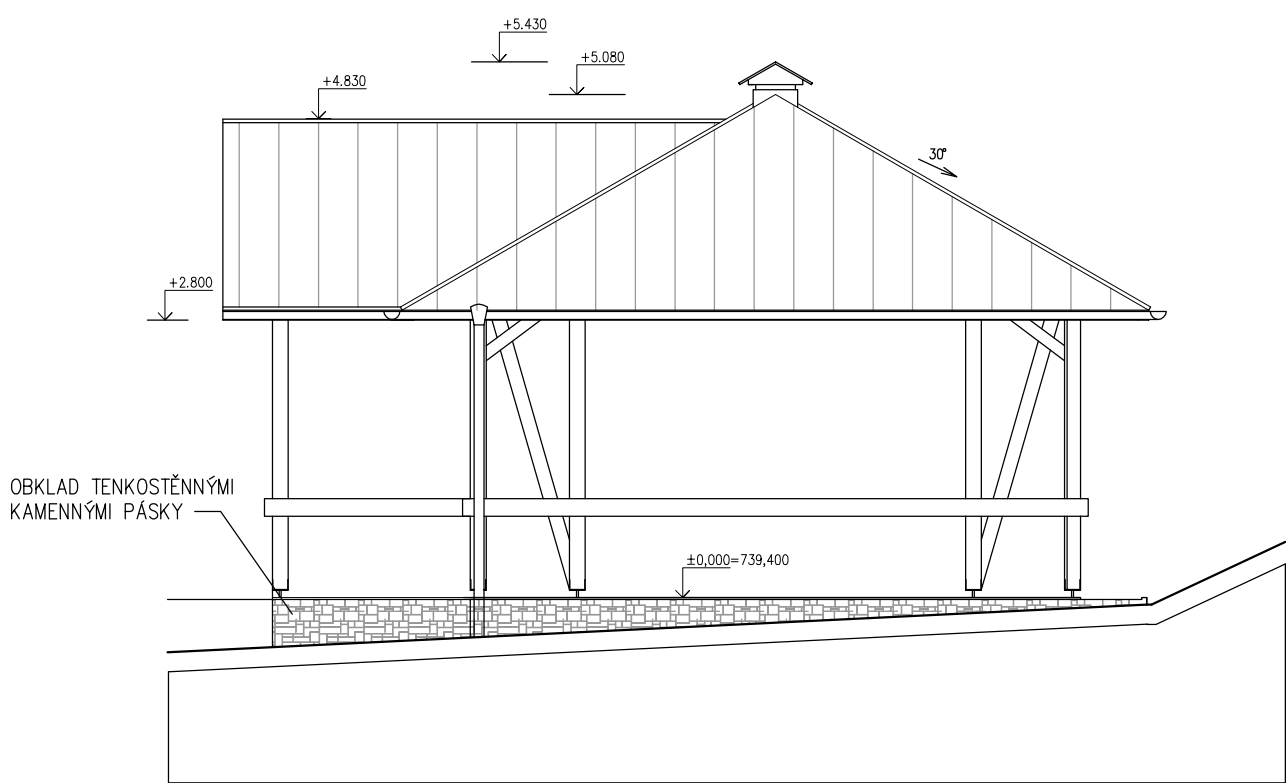

POHLED SEVEROVÝCHODNÍ

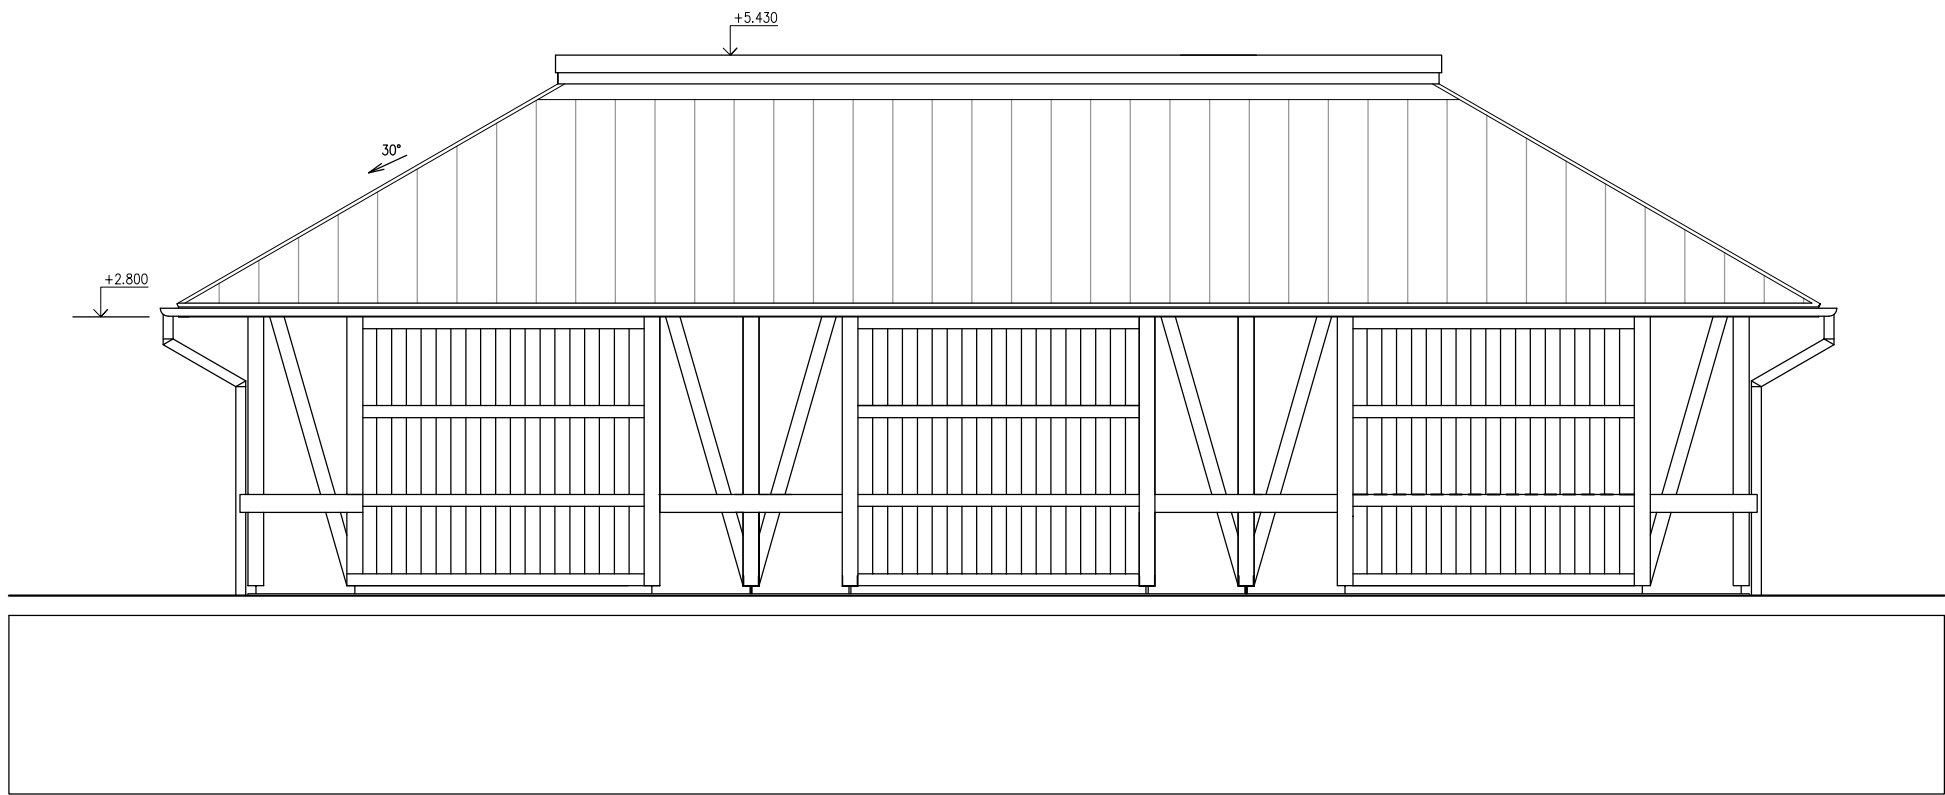

POHLED SEVEROZÁPADNÍ

ARCHITEKTONICKÉ ŘEŠENÍ		STAVEBNÍ ŘEŠENÍ							
<div>uniart</div>				PROJEKTOVÁ KANCELÁŘ, TEPELSKÁ 137, MARIÁNSKÉ LÁZNĚ 353 01 TEL./FAX. 354 623 578, 354 620 074, e-mail: uniart@tiscali.cz					
VED.PROJEKTANT		ODP.PROJEKTANT		VYPRACOVAL		Č. PARÉ			
ING. ARCH.		ING.I. HLOŽEK		M.NOVÁK					
D. URBANEC									
INVESTOR		DOMOV PRAMEN, MNICHOV 142							
MĚSTSKÝ ÚŘAD		MARIÁNSKÉ LÁZNĚ							
MNICHOV p.p.č.1869, p.p.č.138/3, st.p.č.60/3 k.ú.Mnichov u Mar.Lázní DOMOV "PRAMEN"—ÚPRAVA ZAHRADY NOVOSTAVBA SO 201 LETNÍ ALTÁN —ARCHITEKTONICKO STAVEBNÍ ŘEŠENÍ						FORMÁT			
						DATUM		08/2023	
						ÚČEL		DSP	
						MĚŘÍTKO		1:100	
						Č. ZAKÁZKY		29/22	
POHLEDY						ČÍSLO VÝKRESU			
						1.07			
TENTO VÝKRES JE MAJETKEM INVESTORA, BEZ JEHOŽ PÍSEMNÉHO SOUHLASU NESMÍ BÝT KOPIROVÁN ANI JINAK POUŽÍVÁN.									