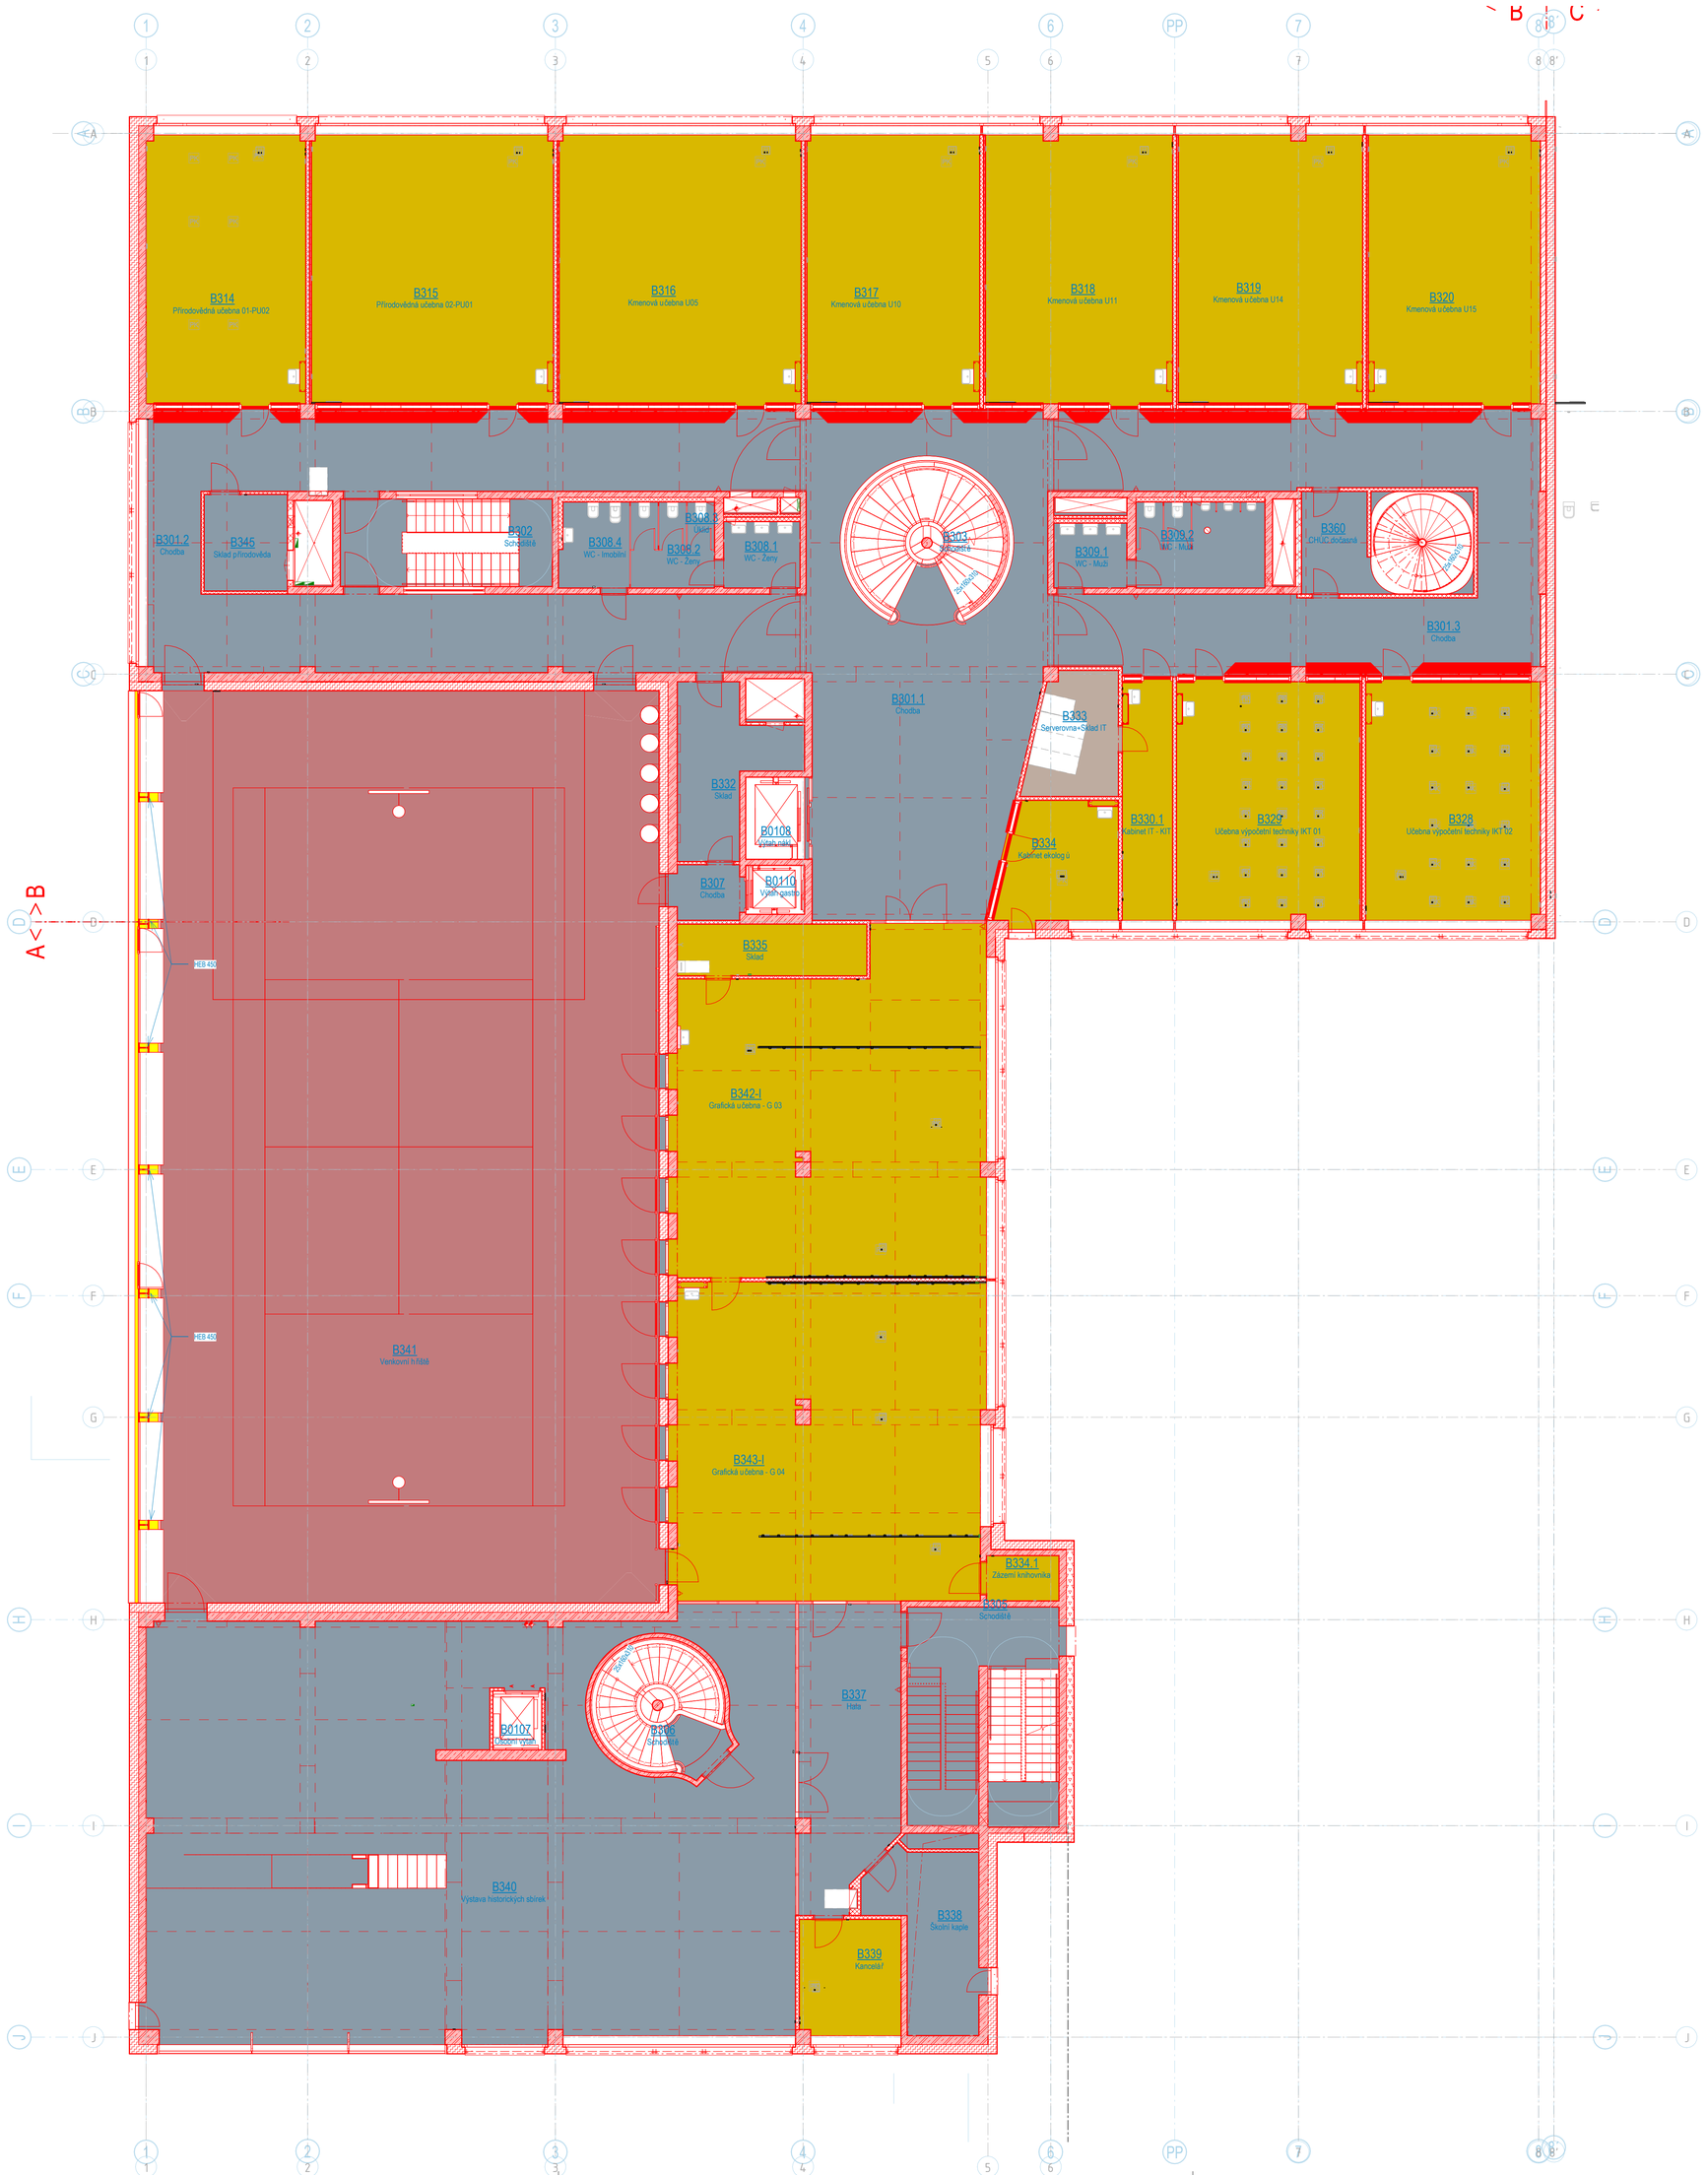

3.NP - I. Etapa SO.102 (Nová budova)

Číslo	Název	Plocha
B301.1	Chodba	100,32 m²
B301.2	Chodba	120,32 m²
B301.3	Chodba	91,81 m²
B302	Schodiště	20,36 m²
B303	Schodiště	19,93 m²
B305	Schodiště	34,91 m²
B306	Schodiště	16,61 m²
B307	Chodba	4,08 m²
B308.1	WC - Ženy	5,57 m²
B308.2	WC - Ženy	6,51 m²
B308.3	Úklid	1,41 m²
B308.4	WC - Imobilní	6,58 m²
B309.1	WC - Muži	5,20 m²
B309.2	WC - Muži	12,17 m²
B314	Přírodovědná učebna 01-PU02	47,16 m²
B315	Přírodovědná učebna 02-PU01	71,43 m²
B316	Kmenová učebna U05	71,43 m²
B317	Kmenová učebna U10	51,11 m²
B318	Kmenová učebna U11	55,28 m²
B319	Kmenová učebna U14	54,37 m²
B320	Kmenová učebna U15	50,83 m²
B328	Učebna výpočetní techniky IKT 02	45,82 m²
B329	Učebna výpočetní techniky IKT 01	48,10 m²
B330.1	Kabinet IT - KIT	13,38 m²
B332	Sklad	15,57 m²
B333	Serverovna+Sklad IT	11,44 m²
B334	Kabinet ekolog ú	14,78 m²
B334.1	Záložní knihovnika	3,60 m²
B335	Sklad	10,75 m²
B337	Hala	32,23 m²
B338	Školní kaple	17,36 m²
B339	Kancelář	12,90 m²
B340	Výstava historických sbírek	279,96 m²
B341	Venkovní h řiště	503,36 m²
B342-I	Grafická učebna - G 03	108,09 m²
B343-I	Grafická učebna - G 04	106,47 m²
B345	Sklad přírodověda	8,83 m²
B360	CHÚC dočasná	7,76 m²

Legenda povrchové úpravy podlahy

- PVC
- Beton strojně hlazený
- Čistící zóna
- Pryž
- Stěrka
- Pororošt
- Sportovní povrch
- Betonová dlažba velkoformátová
- Vegetační souvrství
- Dřevěná kantovka
- Slzičkový plech
- Venkovní plochy

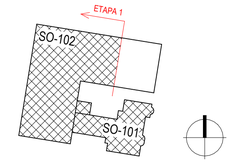

±0,000 = +389,970 m.n.m. Bpv

HLAVNÍ PROJEKTANT:
ENERGY BENEFIT centre
Energy Benefit Centre a.s.
Klenova 438/3, 162 00 Praha 6
tel.: +420 270 003 300
e-mail: kontakt@energy-benefit.cz
internet: www.energy-benefit.cz
Hlavní projektant: Ing. Libor Truhelka
Zástupce hlavního projektanta: Ing. Miroslav Zyma
Hlavní architekt: prof. Ing. Mgr. akad. arch. Petr Hájek

ZPRACOVATEL ČÁSTI:
ENERGY BENEFIT centre
Energy Benefit Centre a.s.
Klenova 438/3, 162 00 Praha 6
tel.: +420 270 003 300
e-mail: kontakt@energy-benefit.cz
internet: www.energy-benefit.cz
Vypracoval: Ing. arch. Joanna Klimek Pysanenko A.
Zodpovědný projektant: Ing. Miroslav Zyma

razítko a podpis

STAVEBNÍK:
Karlovarský kraj
Závodní 353/88, 360 06 Karlovy Vary, IČ: 70891168

PROJEKT:
STŘEDNÍ UMĚLECKOPRŮMYSLOVÁ ŠKOLA KERAMICKÁ A SKLÁŘSKÁ KARLOVY VARY

Zakázkové číslo: 220055
Parié:
Datum: 27.08.2024

MÍSTO STAVBY: Nám. 17. listopadu 710/12, Karlovy Vary – Rybáře, č. p.: 394/1 až 394/3, 395/1 až 395/5, 396, 397

OBJEKT: SO102
Stupeň: DPS

ČÁST, PROFESE: F INTERIÉR

VÝKRES: PŮDORYS PODLAHY 3NP-ET01
MĚŘÍTKO: 1 : 100

ID PROJEKTU, STUPEŇ, OBJEKT,ČÁSTA,SEKCE, ID PROFESE, PROFESE,ČÍSLO, OBSAH, ZMĚNA
KVSUPS_DPS_ET01_SO102_F_INT-114_PDL 3NP