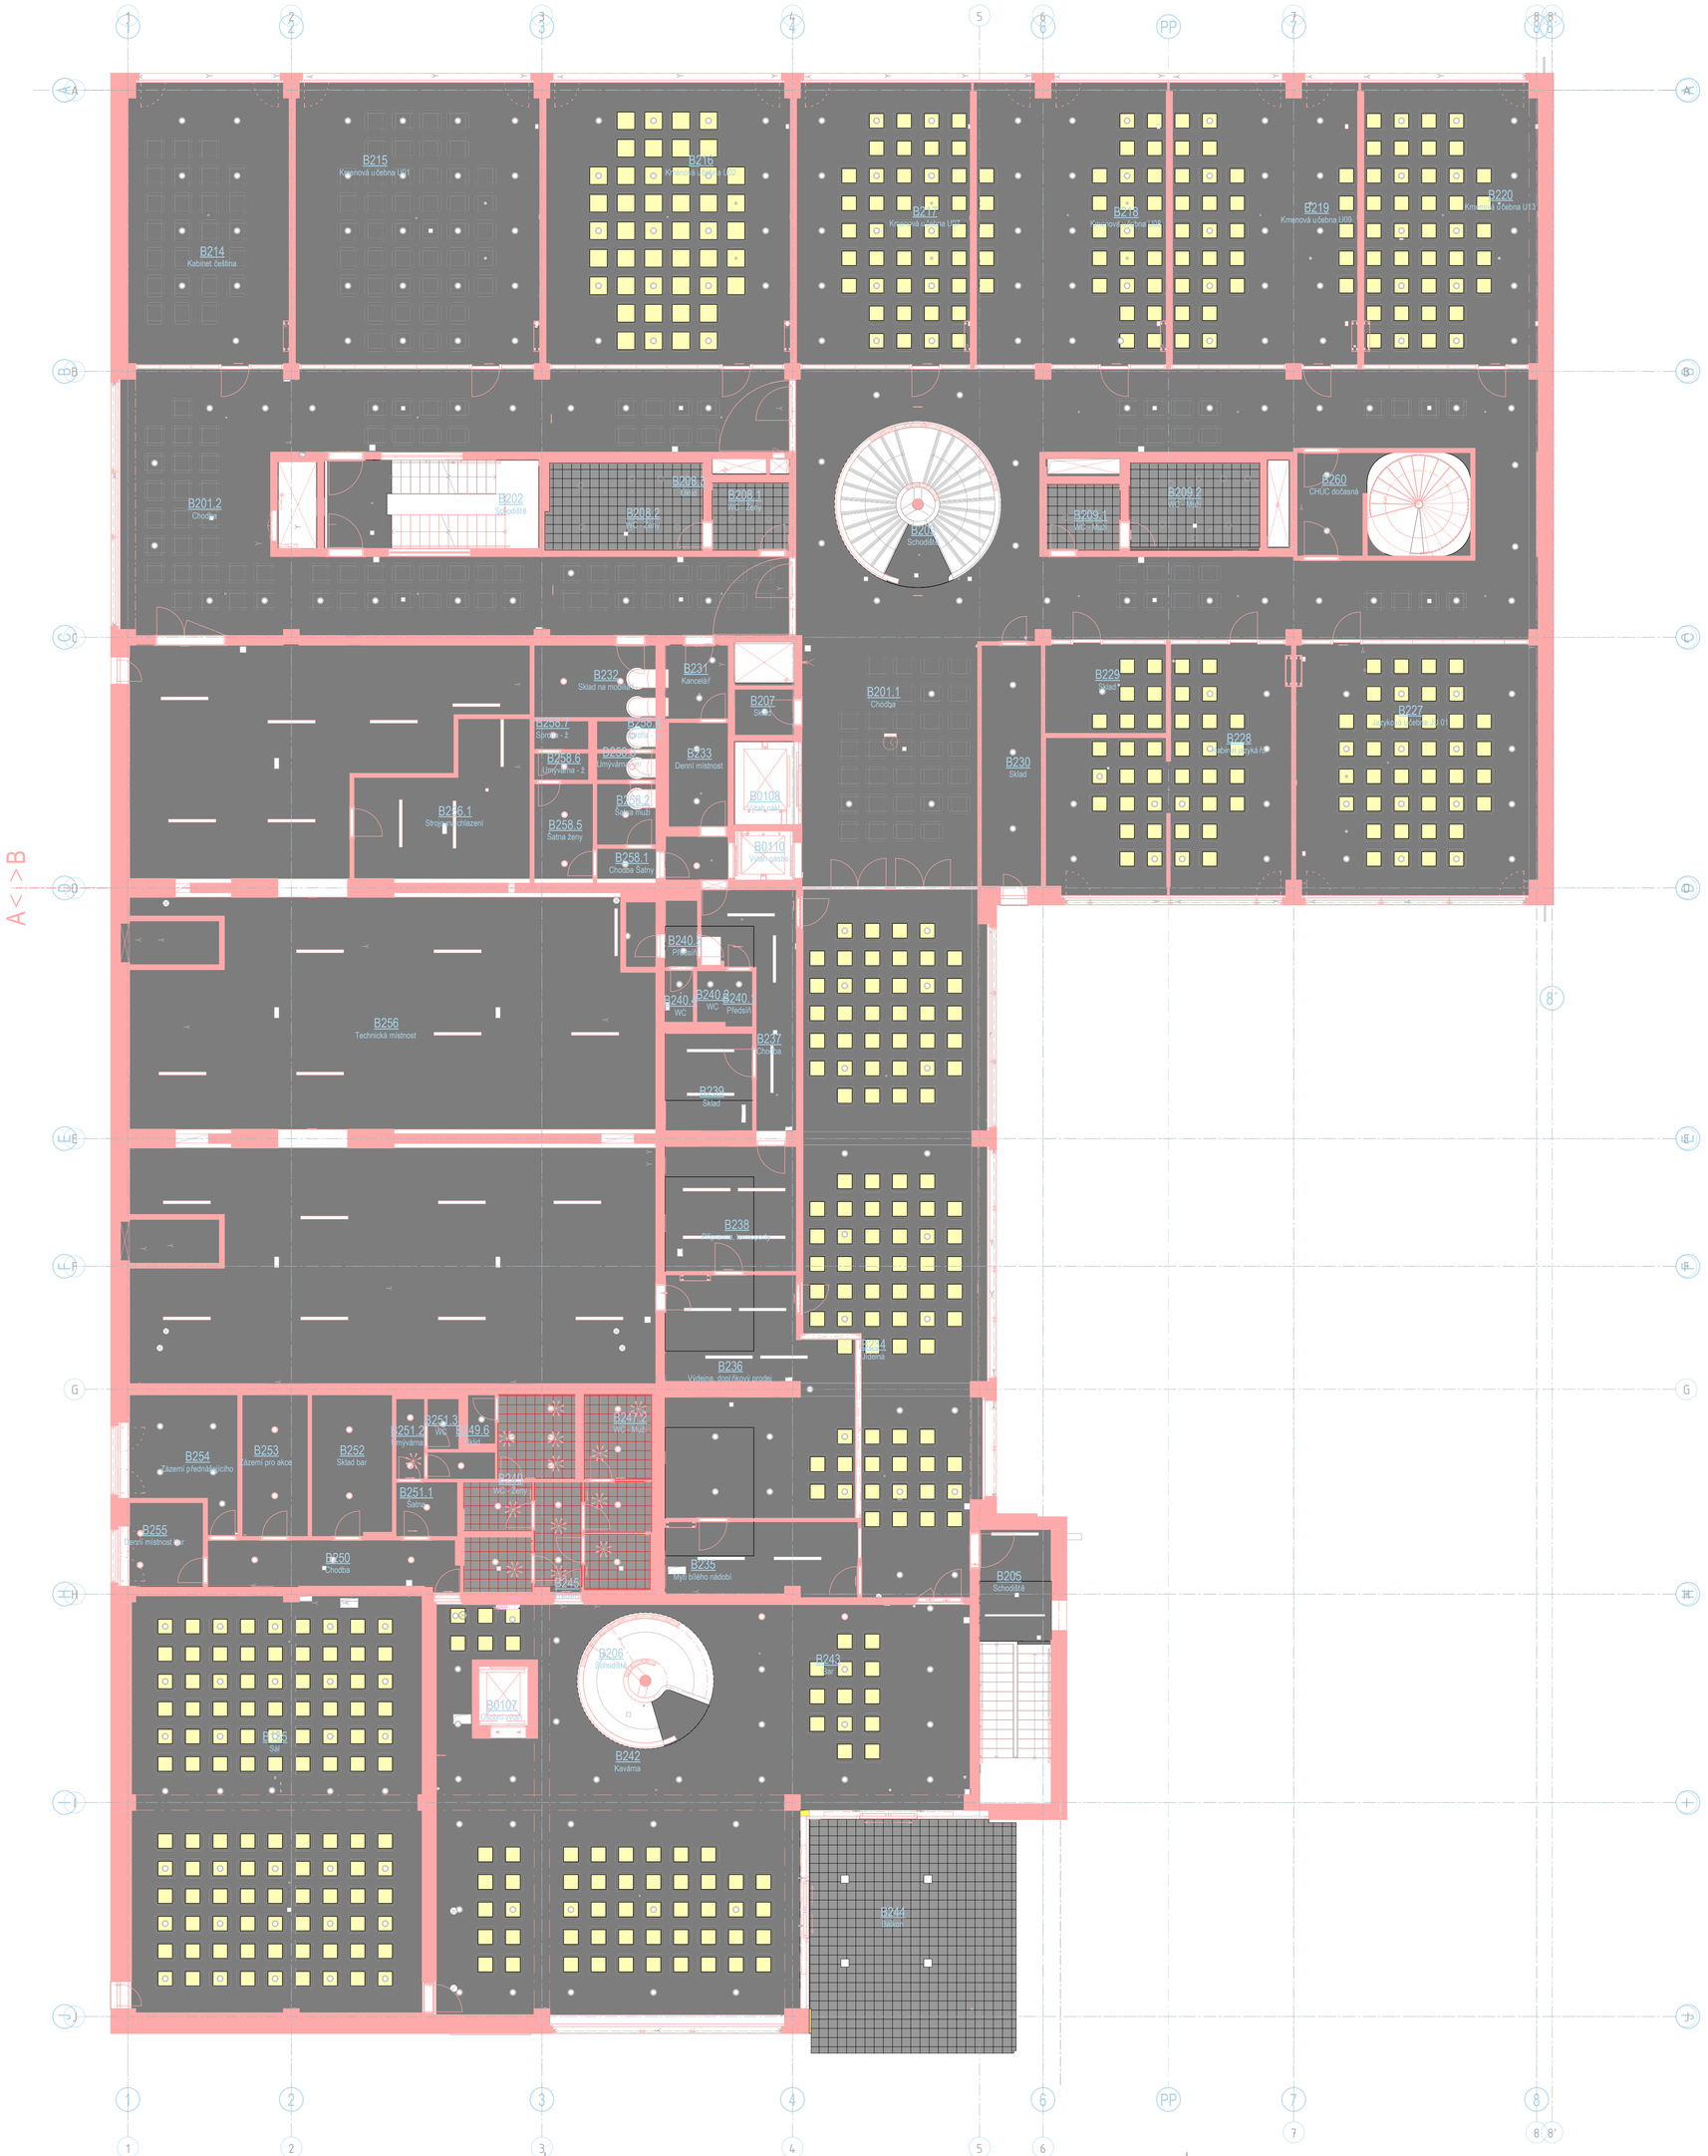

2.NP - I. Etapa SO.102 (Nová budova)

Číslo	Název	Plocha
B201.1	Chodba	186,51 m²
B201.2	Chodba	130,03 m²
B202	Schodiště	20,36 m²
B203	Schodiště	20,09 m²
B205	Schodiště	21,13 m²
B206	Schodiště	15,94 m²
B207	Sklad	2,96 m²
B208.1	WC - Ženy	5,57 m²
B208.2	WC - Ženy	13,05 m²
B208.3	Úklid	1,44 m²
B209.1	WC - Muži	5,20 m²
B209.2	WC - Muži	12,17 m²
B214	Kabinet čeština	47,17 m²
B215	Kmenová učebna U01	71,45 m²
B216	Kmenová učebna U02	71,45 m²
B217	Kmenová učebna U07	50,91 m²
B218	Kmenová učebna U08	55,50 m²
B219	Kmenová učebna U09	54,16 m²
B220	Kmenová učebna U13	51,05 m²
B227	Jazyková u.čebna JU 01	62,87 m²
B228	Kabinet jazyků fů	51,14 m²
B229	Sklad	11,75 m²
B230	Sklad	15,64 m²
B231	Kancelář	5,02 m²
B232	Sklad na mobiliář	9,52 m²
B233	Denní místnost	6,73 m²
B234	Jídelna	115,09 m²
B235	Myčí bílého nádobí	15,11 m²
B236	Výdejna, dopl.řkový prodej	43,28 m²
B237	Chodba	15,00 m²
B238	Příprava, termoporty	17,63 m²
B239	Sklad	9,17 m²
B240.1	Předsíň	1,68 m²
B240.2	WC	1,58 m²
B240.3	Předsíň	2,34 m²
B240.4	WC	1,57 m²
B241	Úklid	2,15 m²
B242	Kavárna	152,97 m²
B243	Bar	21,00 m²
B244	Balkon	36,56 m²
B245	Předsíň	5,56 m²
B246	WC - Imobilní muži	3,87 m²
B247.1	WC - Muži	3,64 m²
B247.2	WC - Muži	4,06 m²
B247.3	WC - Muži	2,04 m²
B248	WC - Imobilní ženy	4,06 m²
B249	WC - Ženy	3,56 m²
B249.2	WC - Ženy	7,08 m²
B249.6	Úklid	1,49 m²
B250	Chodba	12,69 m²
B251.1	Šatna	3,66 m²
B251.2	Umývárna	2,52 m²
B251.3	WC	1,75 m²
B252	Sklad bar	12,24 m²
B253	Zázemí pro akce	10,11 m²
B254	Zázemí předn.šejícího	13,32 m²
B255	Denní místnost bar	6,67 m²
B256	Technická místnost	345,52 m²
B256.1	Strojovna chlazení	24,65 m²
B258.1	Chodba Šatny	2,24 m²
B258.2	Šatna muži	3,94 m²
B258.3	Umývárna - m	1,76 m²
B258.4	Sprcha - m	1,85 m²
B258.5	Šatna ženy	6,38 m²
B258.6	Umývárna - ž	1,62 m²
B258.7	Sprcha - ž	1,71 m²
B260	CHÚC dočasná	7,78 m²

Legenda podhledů

- Zateplení
- SDK
- ŽB
- Akustický
- Tahokov

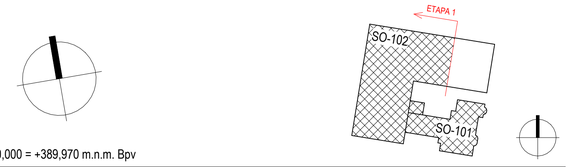

±0,000 = +389,970 m.n.m. Bpv

HLAVNÍ PROJEKTANT:
ENERGY BENEFIT centre
Energy Benefit Centre a.s.
Klenova 438/3, 162 00 Praha 6
tel.: +420 270 003 300
e-mail: kontakt@energy-benefit.cz
internet: www.energy-benefit.cz
Hlavní projektant: Ing. Libor Truhelka
Zástupce hlavního projektanta: Ing. Miroslav Zyma
Hlavní architekt: prof. Ing. Mgr. akad. arch. Petr Hájek

ZPRACOVATEL ČÁSTI:
ENERGY BENEFIT centre
Energy Benefit Centre a.s.
Klenova 438/3, 162 00 Praha 6
tel.: +420 270 003 300
e-mail: kontakt@energy-benefit.cz
internet: www.energy-benefit.cz
Vypracoval: Ing. arch. Joanna Klimek Pysanenko A.
Zodpovědný projektant: Ing. Miroslav Zyma

STAVEBNÍK:
Karlovarský kraj
Závodní 353/88, 360 06 Karlovy Vary, IČ: 70891168

razítko a podpis

PROJEKT:
STŘEDNÍ UMĚLECKOPRŮMYSLOVÁ ŠKOLA KERAMICKÁ A SKLÁŘSKÁ KARLOVY VARY

Zakázkové číslo: 220055
Datum: 27.08.2024
Paré:
Stupeň: DPS

MÍSTO STAVBY: Nám. 17. listopadu 710/12, Karlovy Vary – Rybáře, č. p.: 394/1 až 394/3, 395/1 až 395/5, 396, 397

OBJEKT: SO102

ČÁST PROFESE: F INTERIÉR

VÝKRES: PŮDORYS PODHLEDU 2NP-ET01

Měřítko: 1 : 100

ID PROJEKTU_STUPEŇ_OBJEKT-ETAPA-SEKCE_ID PROFESE_PROFESE-ČÍSLO_OBSAH_ZMĚNA
KVSUPS_DPS_ET01_SO102_F_INT-108_PDHL 2NP