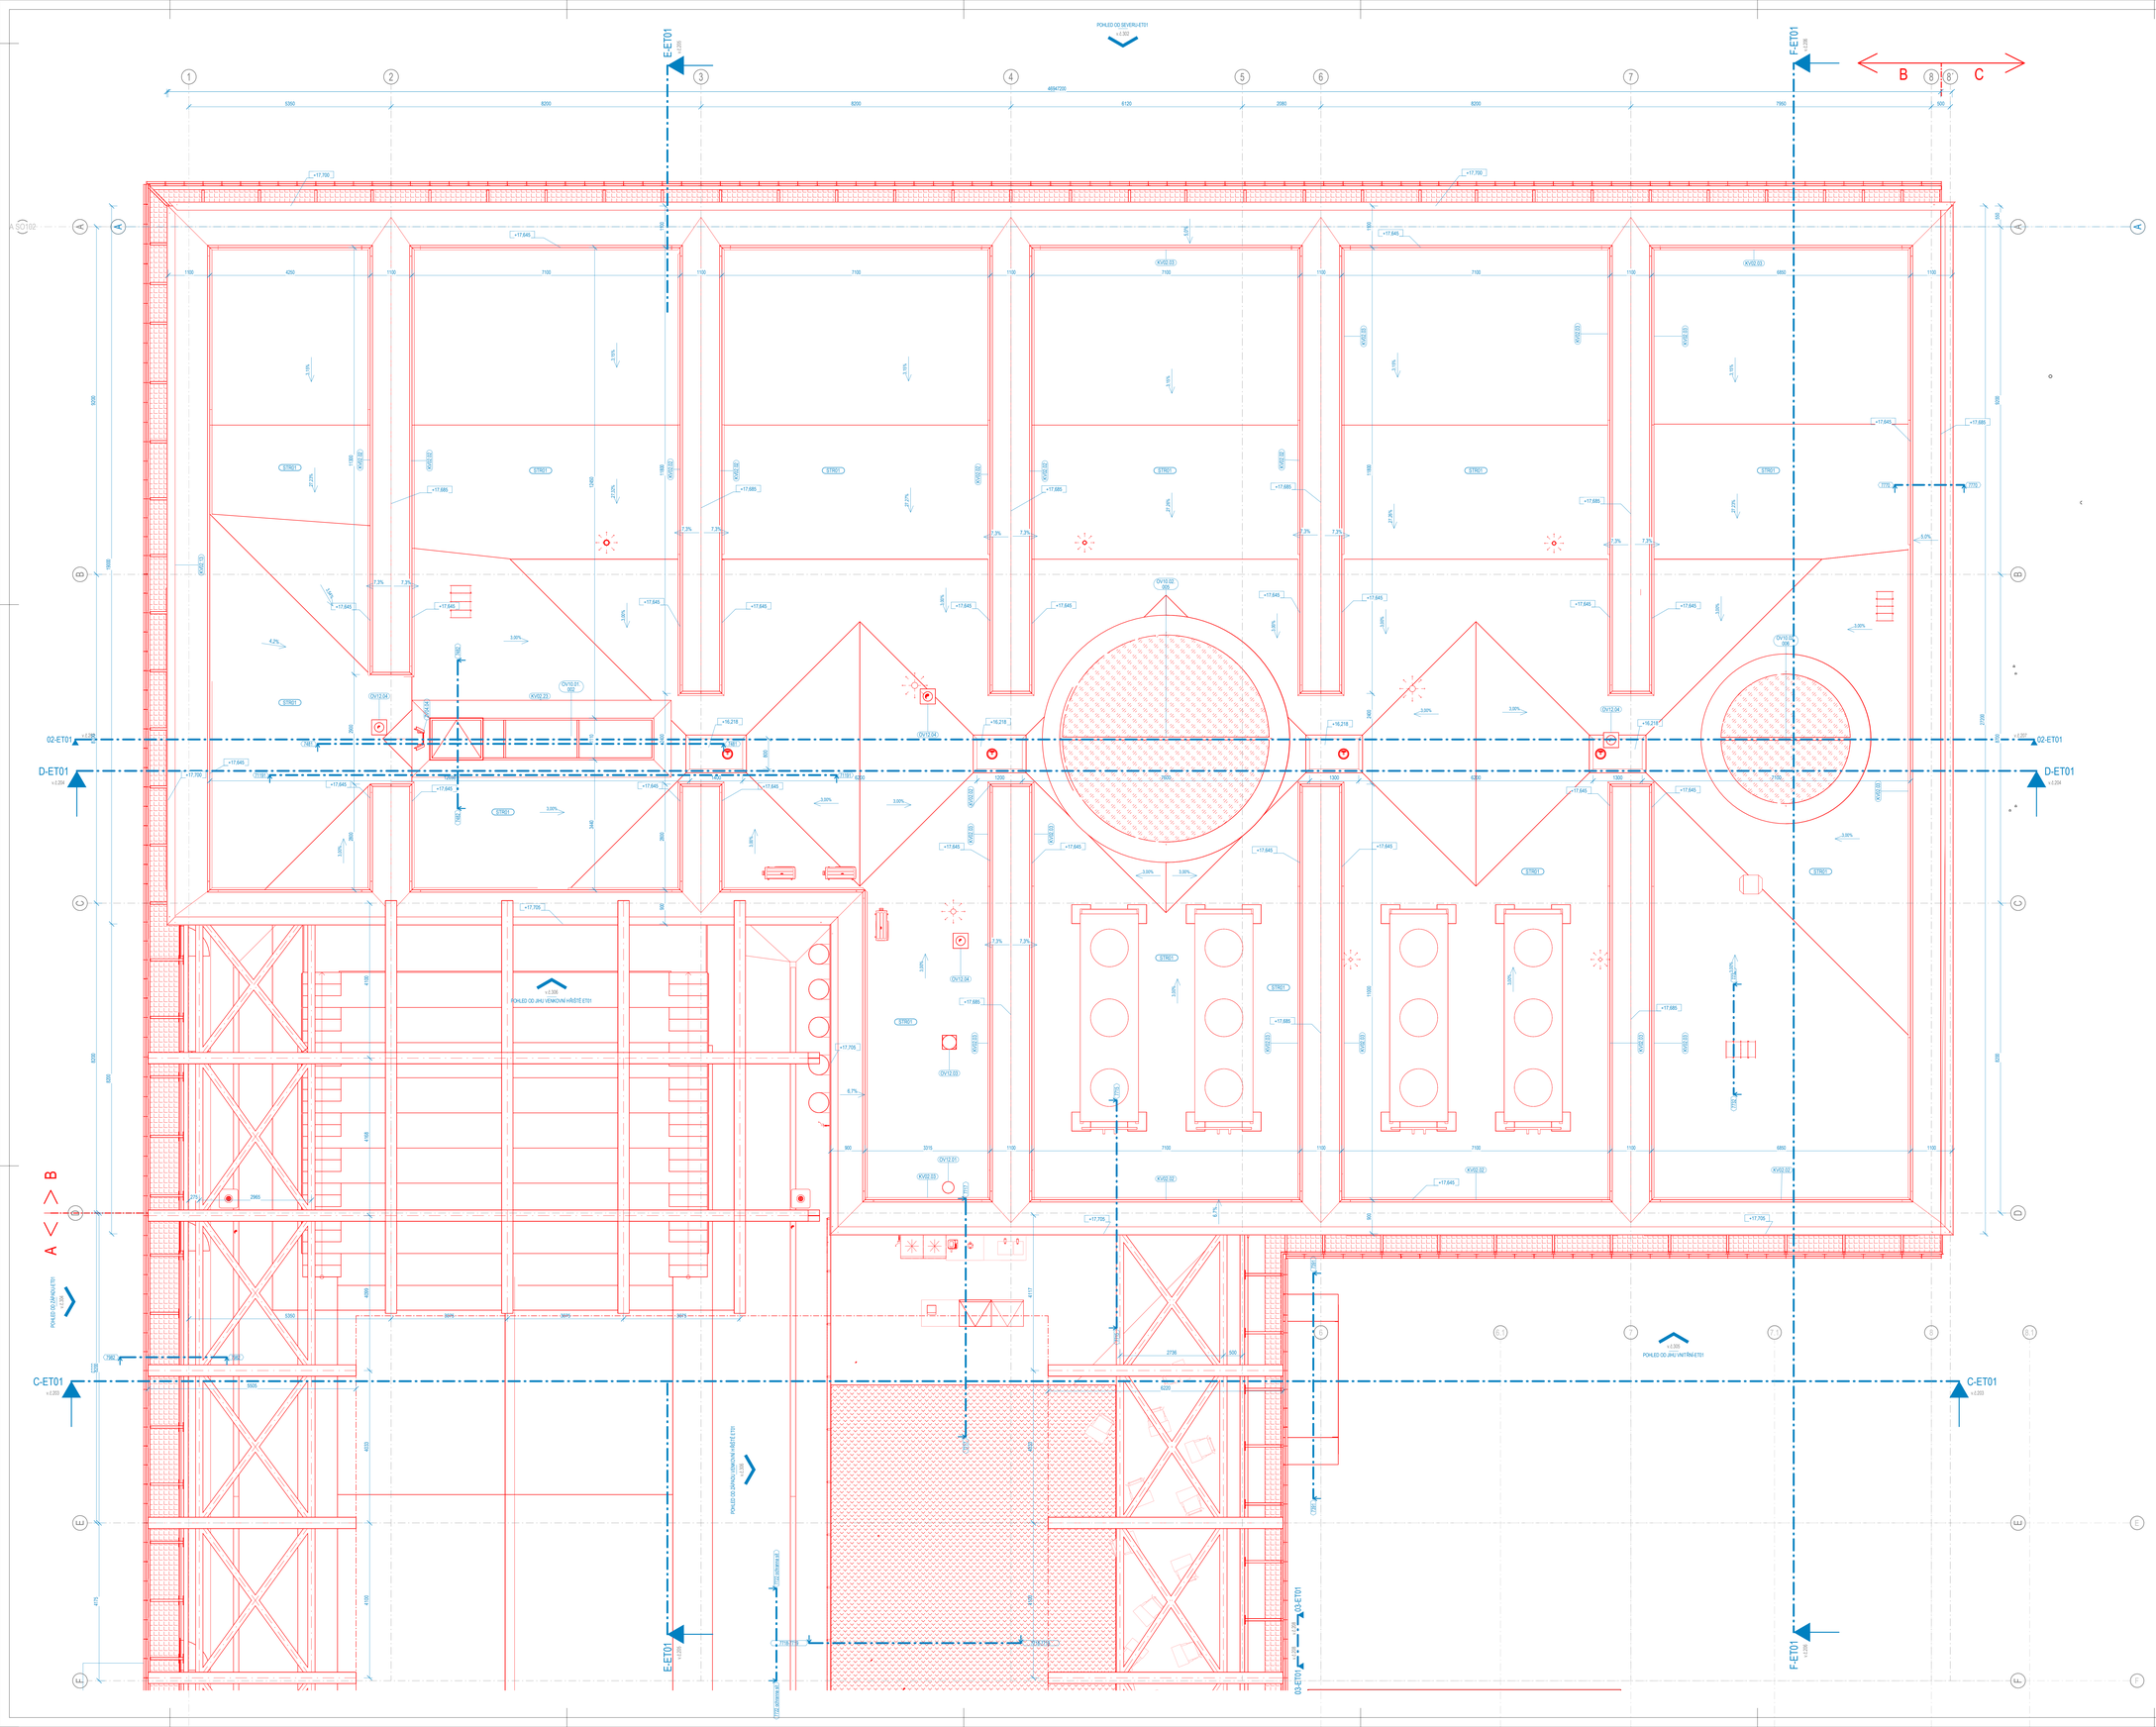

Legenda materiálů

- Stávající konstrukce a prvky (černá barva)
- Nové konstrukce a prvky (červená barva)
- Dilatační spára

Železobeton	Železobeton z vodostavebního betonu	Pororošt
Prolévané betonové tvarovky s výstuží	SDK	Tepelné izolace MV
Prostý beton	Sklo	Tepelné izolace EPS
Beton lehčený	Dřevo	Tepelné izolace PIR
Keramické zdivo	Poklop	Tepelné izolace XPS
Cihla plná pálená	Čistící zóna	Tepelné izolace EPS perimetrický
Vegetace	Rostlý terén	Násypy

Legenda označení:

- KV - Klempířské výrobky
- TV - Truhlářské výrobky
- OV - Ostatní výrobky
- OK - Okna
- DV - Dveře
- Dilatace
- ZV - Zámečnické výrobky
- OBK - Obklad
- PK - Překlad
- PK - Příčka
- v.p. - Výška parapetu od podlahy

Legenda prvků:

- Hasicí přístroj
- Otopné těleso deskové
- Otopné těleso z žebrových trubek dvouřadý-horizontální-W
- Otopné těleso z žebrových trubek dvouřadý-vertikální-W

±0,000 = 389,970 m.n.m. Bpv

HLAVNÍ PROJEKTANT:
ENERGY BENEFIT centre
Energy Benefit Centre a.s.
Křenova 438/3, 162 00 Praha 6
tel.: +420 270 603 300
e-mail: kontakt@energy-benefit.cz
internet: www.energy-benefit.cz

Hlavní projektant:
Ing. Libor Truhelka
Zástupce hlavního projektanta:
Ing. Miroslav Zyma

AUTORSKÝ ATELIER, UMĚLECKÝ GARANT:
PETR HÁJEK ARCHITEKTI
Petr Hájek ARCHITEKTI, s.r.o.
Grafická 20, 150 00 Praha 5
internet: www.hajekarchitekti.cz

Hlavní architekt:
prof. Ing. Mgr. akad. arch. Petr Hájek

ZPRACOVATEL ČÁSTI:
ENERGY BENEFIT centre
Energy Benefit Centre a.s.
Křenova 438/3, 162 00 Praha 6
tel.: +420 270 603 300
e-mail: kontakt@energy-benefit.cz
internet: www.energy-benefit.cz

Vypracoval:
A. Zhaludkou, V. Rakhmanov, M.Kac, H. Cyrulová Hrubá

Zodpovědný projektant:
Ing. Miroslav Zyma

STAVEBNÍK:
Karlovarský kraj
Závodní 353/88, 360 06 Karlovy Vary, IČ: 70891168

nazítko a podpis

OBJEKT:
STŘEDNÍ UMĚLECKOPRŮMYSLOVÁ ŠKOLA KERAMICKÁ A SKLÁŘSKÁ KARLOVY VARY

Zakázkové číslo: 220055
Datum: 27.08.2024
Paré:

MÍSTO STAVBY: Nám. 17. listopadu 710/12, Karlovy Vary – Rybáře, č. p.: 3841 až 3843, 3951 až 3955, 396, 397

ETAPA - OBJEKT:
ET01 - SO102 NOVÁ BUDOVA ŠKOLY

Stupeň: DPS

ČÁST PROFESE:
D.1.1 ARCHITEKTONICKO-STAVEBNÍ ŘEŠENÍ

VÝKRES:
PŮDORYS STŘECHY-SEKCE B, ET01

Měřítko: 1 : 50

O PROJEKTU, STUPEŇ, ETAPA, OBJEKT, SEKCE, ID PROFESE, PROFESE, ČÍSLO, OBSAH:
KVSUPS_DPS_ET01_SO102_B_D.1.1_ASR-115_PUD STR

Změna: z00