





Pohled zepředu

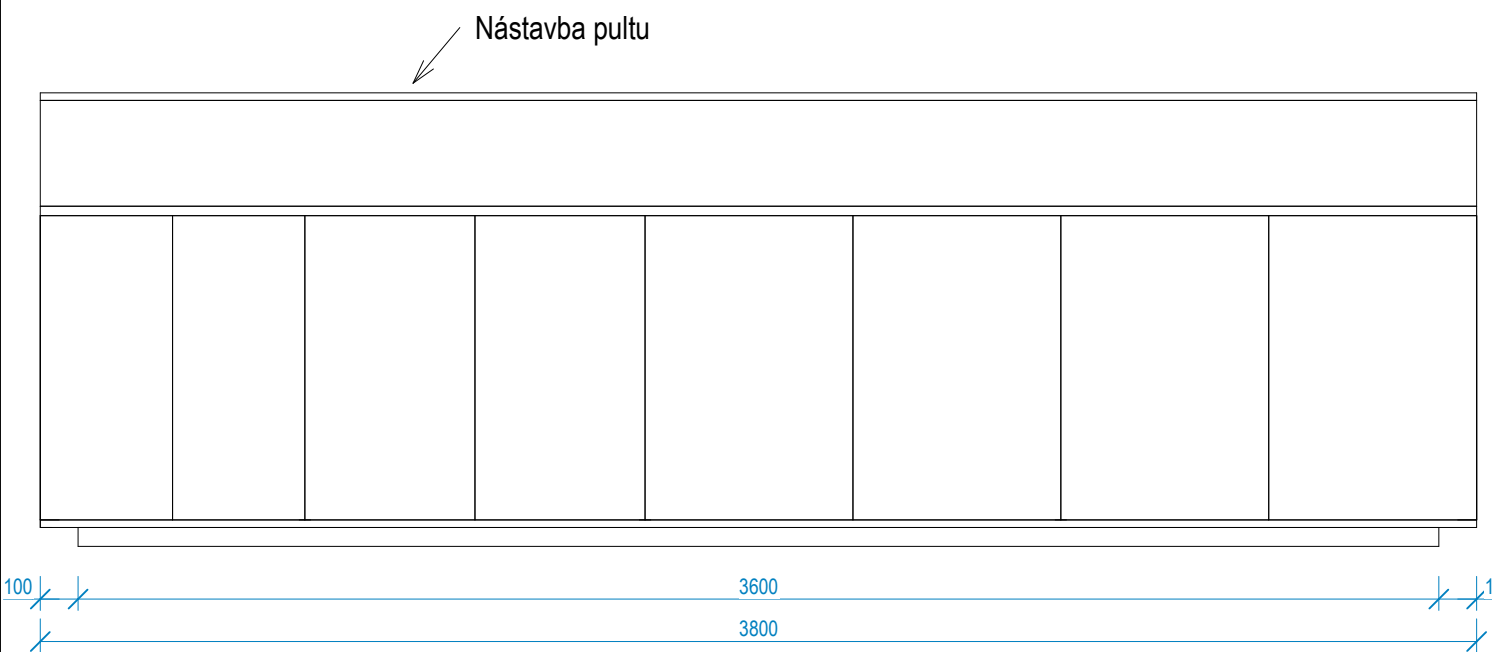

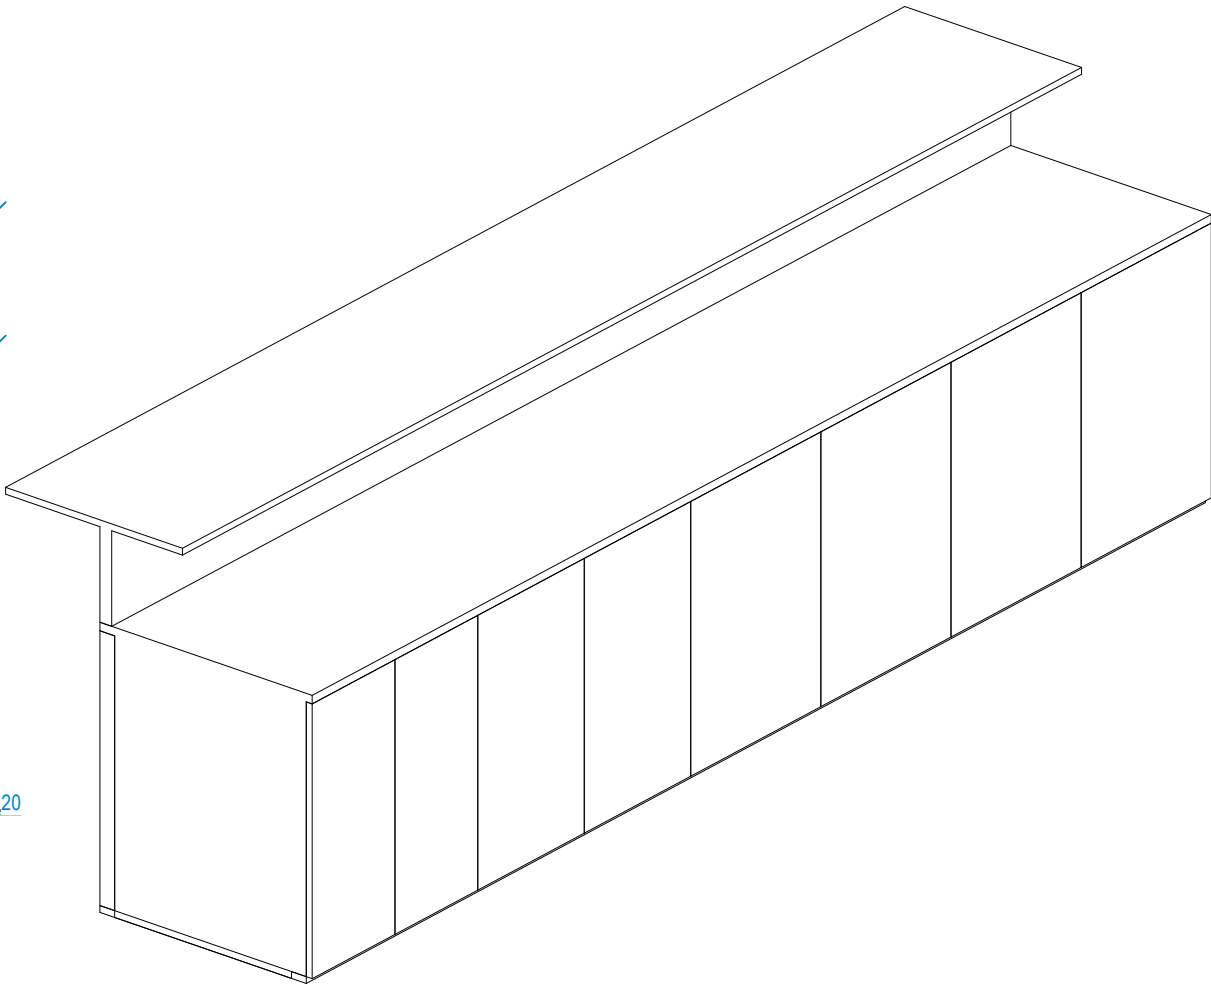


Svislý řez

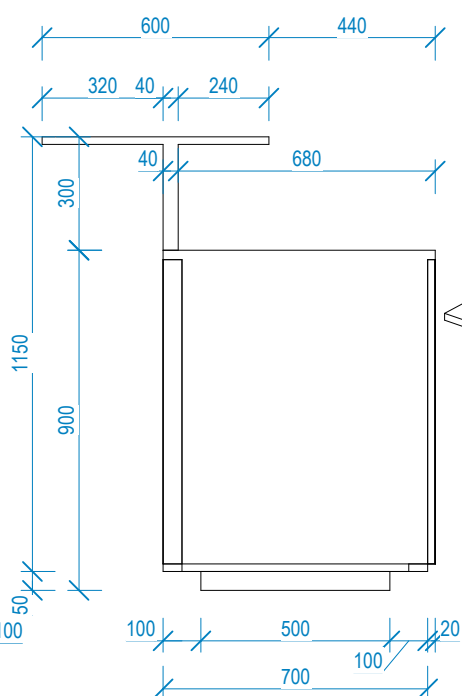

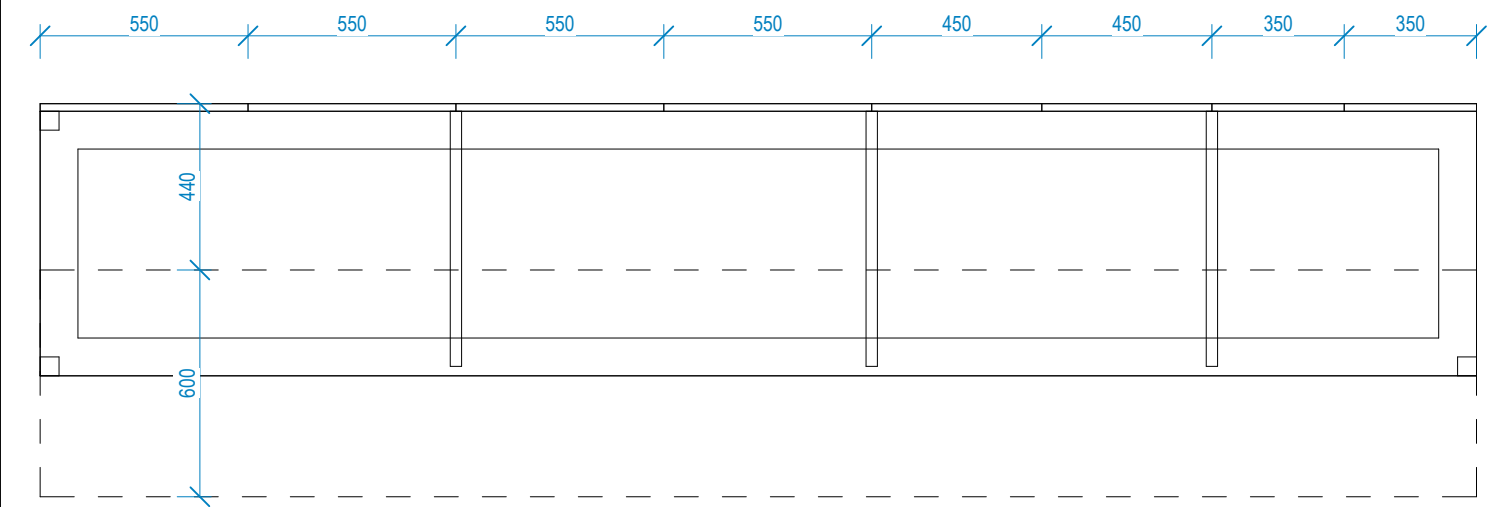Půdorys



HLAVNÍ PROJEKTANT:		Hlavní projektant: Ing. Libor Truhelka Zástupce hlavního projektanta: Ing. Miroslav Zyma	
<div><div></div><div>ENERGY BENEFIT centre</div></div> <div>Energy Benefit Centre a.s. Křenova 438/3, 162 00 Praha 6 tel.: +420 270 003 300 e-mail: kontakt@energy-benefit.cz internet: www.energy-benefit.cz</div>			
AUTOR ARCHITEKT. STUDIE, UMĚLECKÝ GARANT:		Hlavní architekt prof. Ing. Mgr. akad. arch. Petr Hájek	
<div><div></div><div>Petr Hájek ARCHITEKTI, s.r.o. Grafická 20, 150 00 Praha 5 internet: www.hajekarchitekti.cz</div></div>			
ZPRACOVATEL ČÁSTI:		Vypracoval: Pysanenko A. Zodpovědný projektant: Ing. Miroslav Zyma	
<div><div></div><div>ENERGY BENEFIT centre</div></div> <div>Energy Benefit Centre a.s. Křenova 438/3, 162 00 Praha 6 tel.: +420 270 003 300 e-mail: kontakt@energy-benefit.cz internet: www.energy-benefit.cz</div>			
STAVEBNÍK:		razítka a podpis	
Karlovarský kraj Závodní 353/88, 360 06 Karlovy Vary, IČ: 70891168			
PROJEKT:		Zakázkové číslo:	
STŘEDNÍ UMĚLECKOPRŮMYSL OVÁ ŠKOLA KERAMICKÁ A SKLÁŘSKÁ KARLOVY VARY		220055	
MÍSTO STAVBY: Nám. 17. listopadu 710/12, Karlovy Vary – Rybáře, č. p.: 394/1 až 394/3, 395/1 až 395/5, 396, 397		Datum:	
		27.08.2024	
ETAPA - OBJEKT:		Stupeň:	
ET01_SO102		DPS	
ČÁST, PROFESE:			
F INTERIÉR			
VÝKRES:		Měřítka:	
Bar, mistn. B243		1 : 20	
ID PROJEKTU_STUPEŇ_ETAPA_OBJEKT_SEKCE_ID PROFESE_PROFES E-ČÍSLO_OBSAH KVSUPS_DPS_ET01_SO102_F_INT-610_Bar		Změna:	