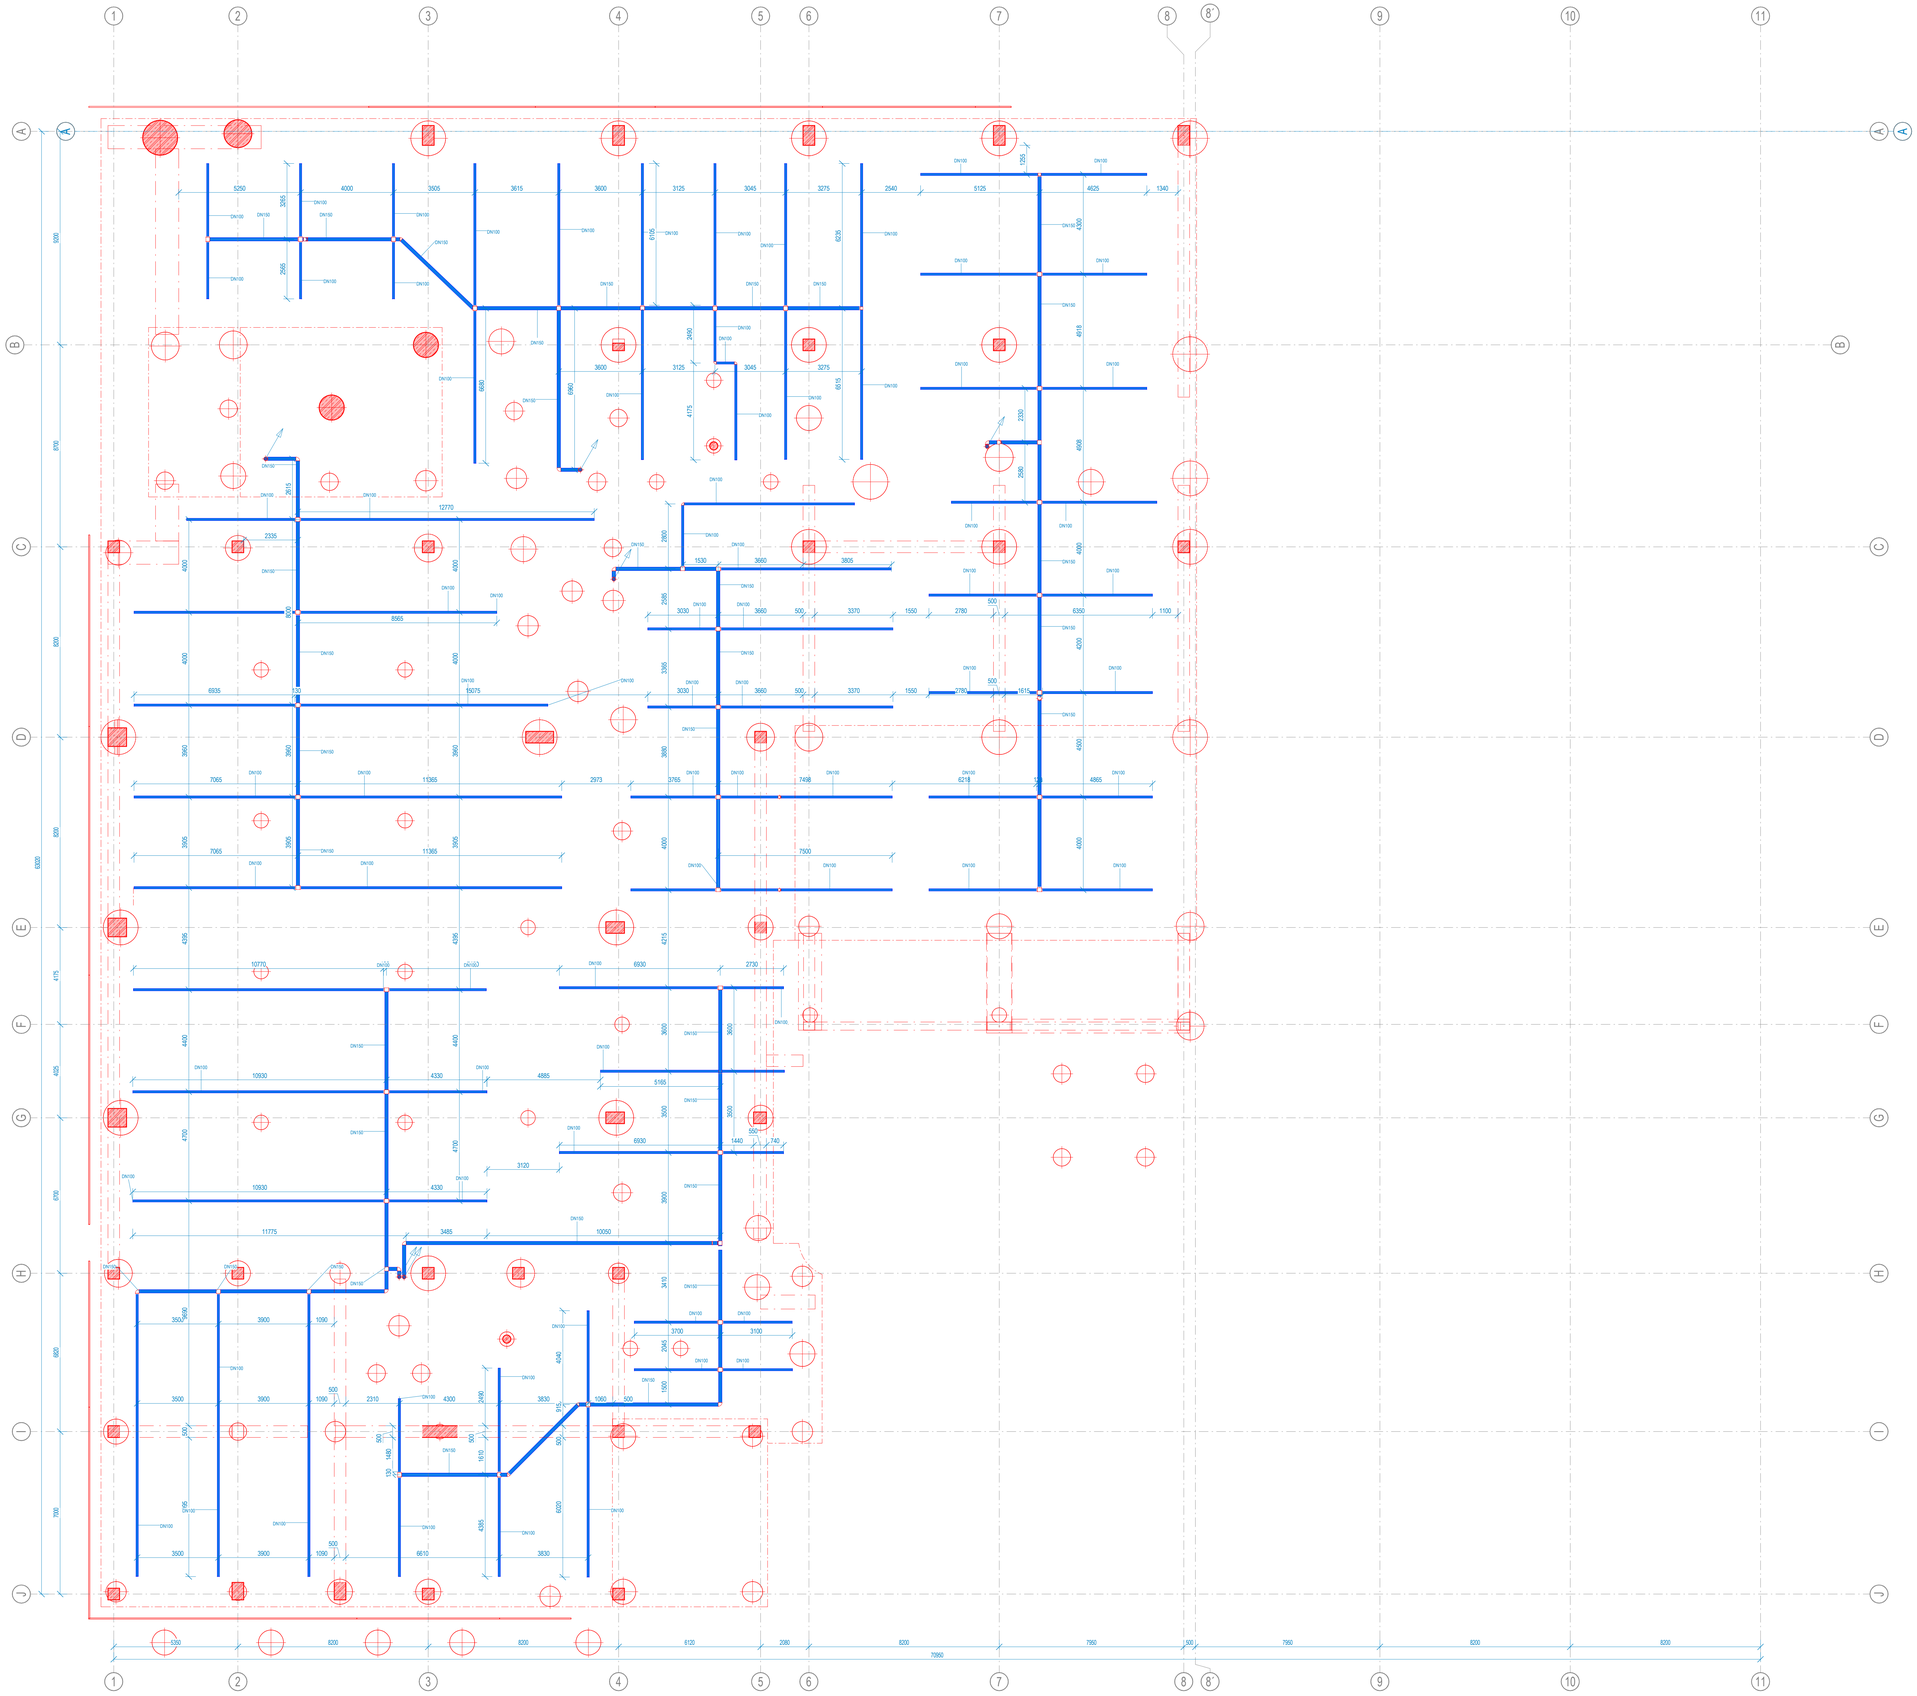

Legenda

- PERFOROVANÉ PLASTOVÉ TRUBKY NA ODVĚTRÁNÍ RADONU

±0,000 = 389,970 m.n.m. Bpv

HLAVNÍ PROJEKTANT:

ENERGY BENEFIT centre

Energy Benefit Centre a.s.
Klenova 4383, 152 00 Praha 6
tel.: +420 270 003 300
e-mail: kontakt@energy-benefit.cz
internet: www.energy-benefit.cz

Hlavní projektant:
Ing. Libor Truhelka
Základní členění projektanta:
Ing. Miroslav Zyma
Hlavní architekt:
prof. Ing. Mgr. akad. arch. Petr Hájek

ZPRACOVATEL ČÁSTI:

ENERGY BENEFIT centre

Energy Benefit Centre a.s.
Klenova 4383, 152 00 Praha 6
tel.: +420 270 003 300
e-mail: kontakt@energy-benefit.cz
internet: www.energy-benefit.cz

Vypracoval:
A. Zhaludkou, V. Rakhmanov, M.Kvac,
H. Cyrusová Hrubá
Zodpovědný projektant:
Ing. Miroslav Zyma

STAVEBNÍK:
Karlovarský kraj
Závodní 353/88, 360 06 Karlovy Vary, IČ: 70891168

razítko a podpis

AKCE:
STŘEDNÍ UMĚLECKOPRŮMYSLOVÁ ŠKOLA KERAMICKÁ A SKLÁŘSKÁ KARLOVY VARY

MÍSTO STAVBY: Nám. 17. listopadu 710/12, Karlovy Vary – Rybáře, č. p.: 394/1 až 394/3, 395/1 až 395/5, 396, 397

Základní číslo: 220055
Datum: 27.08.2024
Stupeň: DPS
Plán:

OBJEKT:

ČÁST PROJEKCE:
D.1.1 ARCHITEKTONICKO-STAVEBNÍ ŘEŠENÍ

VÝKRES:
VÝKRES ODVĚTRÁNÍ RADONU Z PODLOŽÍ, ET01

Měřítko: 1 : 100

ID PROJEKTU_STUPEŇ_OBJEKT-ETAPA-SEKCE_ID PROFESE_PROFESE-ČÍSLO_OBSAH_ZMĚNA:
KVSUPS_DPS_ET01_D.1.1_ASR-401_VTRN RDN