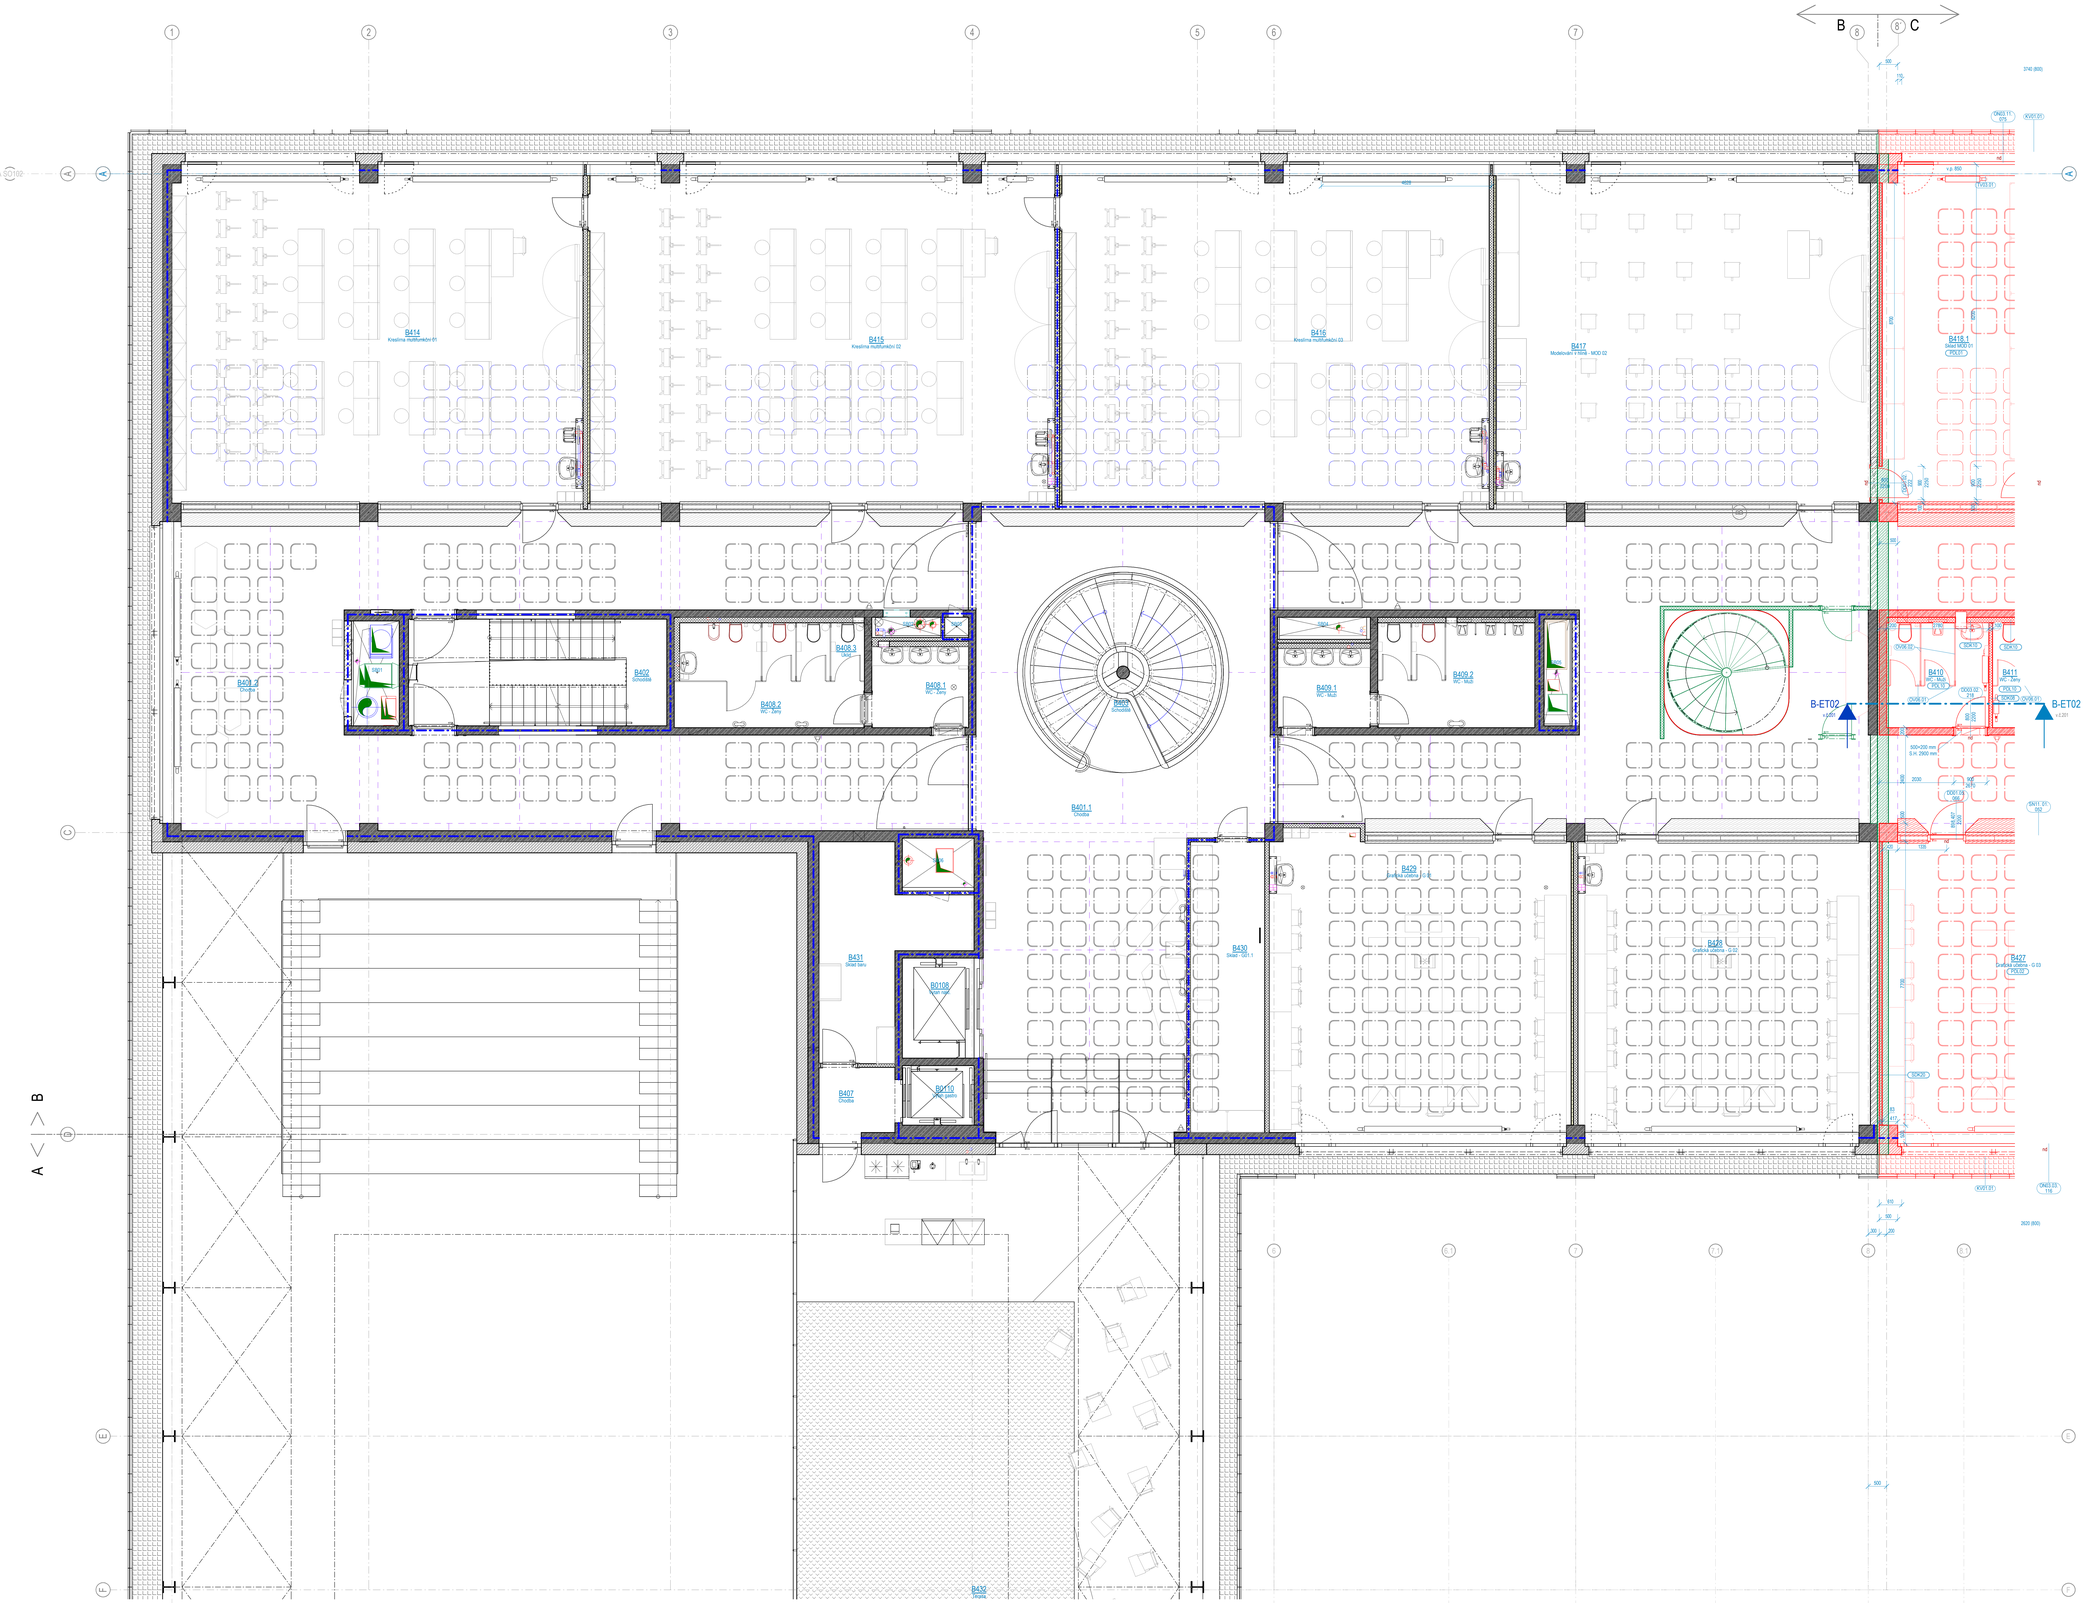

Tabulka místností 4.NP ET02						
Číslo	Název	Plocha	Povrchová úprava podlahy	Povrchová úprava stropu	Povrchová úprava stěny	Světlá výška
B401.1	Chodba	92,02 m²	Gletovaný beton	Bezprašný natěr	Natěr	3420
B401.2	Chodba	130,04 m²	Gletovaný beton	Bezprašný natěr	Natěr	3420
B401.4	Chodba	247,74 m²	Gletovaný beton	Bezprašný natěr	Natěr	3420
B402	Schodiště	20,36 m²	Gletovaný beton	Bezprašný natěr	Natěr	3420
B403	Schodiště	19,43 m²	Gletovaný beton	Bezprašný natěr	Natěr	3420
B404	Schodiště	20,50 m²	Gletovaný beton	Bezprašný natěr	Natěr	3420
B405	Schodiště	16,08 m²	Gletovaný beton	Bezprašný natěr	Natěr	3420
B406	Schodiště	10,94 m²		Bezprašný natěr	Natěr	3420
B407	Chodba	3,66 m²	Gletovaný beton	Bezprašný natěr	Natěr	3420
B408.1	WC - Ženy	5,79 m²	Beton.mazanina + HI stěrka	Bezprašný natěr	Natěr	3420
B408.2	WC - Ženy	13,06 m²	Beton.mazanina + HI stěrka	Bezprašný natěr	Natěr	3420
B408.3	Úklid	1,43 m²	Beton.mazanina + HI stěrka	Bezprašný natěr	Natěr	3420
B409.1	WC - Muži	5,42 m²	Beton.mazanina + HI stěrka	Bezprašný natěr	Natěr	3420
B409.2	WC - Muži	12,17 m²	Beton.mazanina + HI stěrka	Bezprašný natěr	Natěr	3420
B410	WC - Muži	7,92 m²	Beton.mazanina + HI stěrka	Bezprašný natěr	Natěr	3420
B411	WC - Ženy	7,07 m²	Beton.mazanina + HI stěrka	Bezprašný natěr	Natěr	3420
B412	WC - Imobilní	4,07 m²	Beton.mazanina + HI stěrka	Bezprašný natěr	Natěr	3420
B413	Úklid	1,85 m²	Beton.mazanina + HI stěrka	Bezprašný natěr	Natěr	3420
B414	Kreslírna multifunkční 01	99,49 m²	Dřevěná kantovka	Bezprašný natěr	Natěr	3420
B415	Kreslírna multifunkční 02	112,52 m²	Dřevěná kantovka	Bezprašný natěr	Natěr	3420
B416	Kreslírna multifunkční 03	103,50 m²	Dřevěná kantovka	Bezprašný natěr	Natěr	3420
B417	Modelování v hlíně - MOD 02	90,55 m²	Gletovaný beton	Bezprašný natěr	Natěr	3420
B418.1	Sklad MOD 01	36,12 m²	Gletovaný beton	Bezprašný natěr	Natěr	3420
B418.2	Sklad MOD 02	32,49 m²	Gletovaný beton	Bezprašný natěr	Natěr	3400
B419	Modelářské ateliéry - MOD 01	73,13 m²	Gletovaný beton	Bezprašný natěr	Natěr	3420
B420	Kabinet keramiky	19,39 m²	Dřevěná kantovka	Bezprašný natěr	Natěr	3420
B421.1	3D modelování	44,49 m²	Dřevěná kantovka	Bezprašný natěr	Natěr	3420
B421.2	3D tiskárna	4,89 m²	Dřevěná kantovka	Bezprašný natěr	Natěr	3420
B422	Kabinet výtvarné komise - K 01, 02 a 03	30,12 m²	Dřevěná kantovka	Bezprašný natěr	Natěr	3420
B423	Sklad - G01.2	8,08 m²	Gletovaný beton	Bezprašný natěr	Natěr	3420
B424	Kabinet grafiků	31,57 m²	Dřevěná kantovka	Bezprašný natěr	Natěr	3420
B426	Grafická učebna - G 04	63,44 m²	Dřevěná kantovka	Bezprašný natěr	Natěr	3420
B427	Grafická učebna - G 03	63,32 m²	Dřevěná kantovka	Bezprašný natěr	Natěr	3420
B428	Grafická učebna - G 02	62,88 m²	Dřevěná kantovka	Bezprašný natěr	Natěr	3420
B429	Grafická učebna - G 01	65,74 m²	Dřevěná kantovka	Bezprašný natěr	Natěr	3420
B430	Sklad - G01.1	15,96 m²	Gletovaný beton	Bezprašný natěr	Natěr	3420
B431	Sklad barů	15,72 m²	Gletovaný beton	Bezprašný natěr	Natěr	3420
B432	Terasa	752,92 m²	Zelen/betonová dlažba	Bezprašný natěr	Natěr	3420
B433	Chodba	22,51 m²	Gletovaný beton	Bezprašný natěr	Natěr	3420
B434	Depozitář	23,01 m²	Gletovaný beton	Bezprašný natěr	Natěr	3420
B435	Výstava aktuálních sbírek	232,70 m²	Gletovaný beton	Bezprašný natěr	Natěr	3420

Legenda materiálů

- Stávající konstrukce a prvky (černá barva)
- Nové konstrukce a prvky (červená barva)
- Dilatační spára

- Železobeton
- Železobeton z vodostavebního betonu
- Porotvárnice
- Prolévané betonové tvarovky s výztuží
- SDK
- Tepelné izolace MV
- Prostý beton
- Sklo
- Tepelné izolace EPS
- Beton lehčený
- Dřevo
- Tepelné izolace PIR
- Keramické zdivo
- Poklop
- Tepelné izolace XPS
- Cihla plná pálená
- Čistící zóna
- Tepelné izolace EPS perimetrický
- Vegetace
- Rostlý terén
- Násypy

Legenda označení:

- KLP 000 - Klempířské výrobky
- ZÁM 000 - Zámečnické výrobky
- TRP 000 - Truhlářské výrobky
- OBK 000 - Obklad
- OST 000 - Ostatní výrobky
- PŘE 000 - Překlad
- OKN 000 - Okna
- PŘÍ 000 - Příčka
- DVE 000 - Dveře
- +z 000 - Výška parapetu od podlahy
- - Dilatace

Legenda prvků:

- - Hasicí přístroj
- - Otopné těleso deskové
- - Otopné těleso z žebrových trubek dvouřadý-horizontální-W
- - Otopné těleso z žebrových trubek dvouřadý-vertikální-W

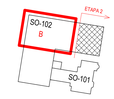

±0.000 = 389.970 m.n.m. Bpv

HLAVNÍ PROJEKTANT
ENERGY BENEFIT centre
Energy Benefit Centre a.s.
Křenová 1925, 162 00 Praha 6
tel.: +420 273 552 300
e-mail: kontakt@energy-benefit.cz
internet: www.energy-benefit.cz
Hlavní projektant: Ing. Libor Truhelka
Základní kapacita projektanta: Ing. Miroslav Zyma

AUTOR ARCHITEKT. STUDIE, UMĚLECKÝ GARANT
PETR HÁJEK ARCHITEKTI
Petr Hájek ARCHITEKTI, s.r.o.
Grafická 20, 150 00 Praha 5
internet: www.hajekarchitekti.cz
Hlavní architekt: prof. Ing. Mgr. akad. arch. Petr Hájek

ZPRACOVATEL ČÁSTI
ENERGY BENEFIT centre
Energy Benefit Centre a.s.
Křenová 1925, 162 00 Praha 6
tel.: +420 273 552 300
e-mail: kontakt@energy-benefit.cz
internet: www.energy-benefit.cz
Vypracovali: A. Zhalubkou, V. Rakhmanov, M.Kac, H. Cyrulevich Hrubá
Zodp. kapacita projektanta: Ing. Miroslav Zyma

STAVEBNÍK:
Karlovarský kraj
Závodní 353/88, 360 06 Karlovy Vary, IČ: 70891168

STUPEŇ A POPIS
STŘEDNÍ UMĚLECKOPRŮMYSLOVÁ ŠKOLA KERAMICKÁ A SKLÁŘSKÁ KARLOVY VARY
Základové číslo: 220055
MÍSTO STAVBY: Nám. 17. listopadu 713/12, Karlovy Vary – Rybáře, č. p.: 3941 až 3943, 3951 až 3955, 396, 397
Datum: 27.08.2024
ET02 - SO102 NOVÁ BUDOVA ŠKOLY
Stupeň: DPS
ČÁST - NÁVRH:
D.1.1 ARCHITEKTONICKO-STAVEBNÍ ŘEŠENÍ
VÝKRES:
PŮDORYS 4NP-SEKCE B, ET02
Měřítko: 1 : 50
KVALITATIVNÍ STUPEŇ, ČÍSLO, ZKRAT. ARCHIV. ZÁZNAMU, NÁZEV, OBSAH:
KVSUPS_DPS_ET02_SO102_B_D.1.1_ASR-112_PUD 4NP
Změna: z00