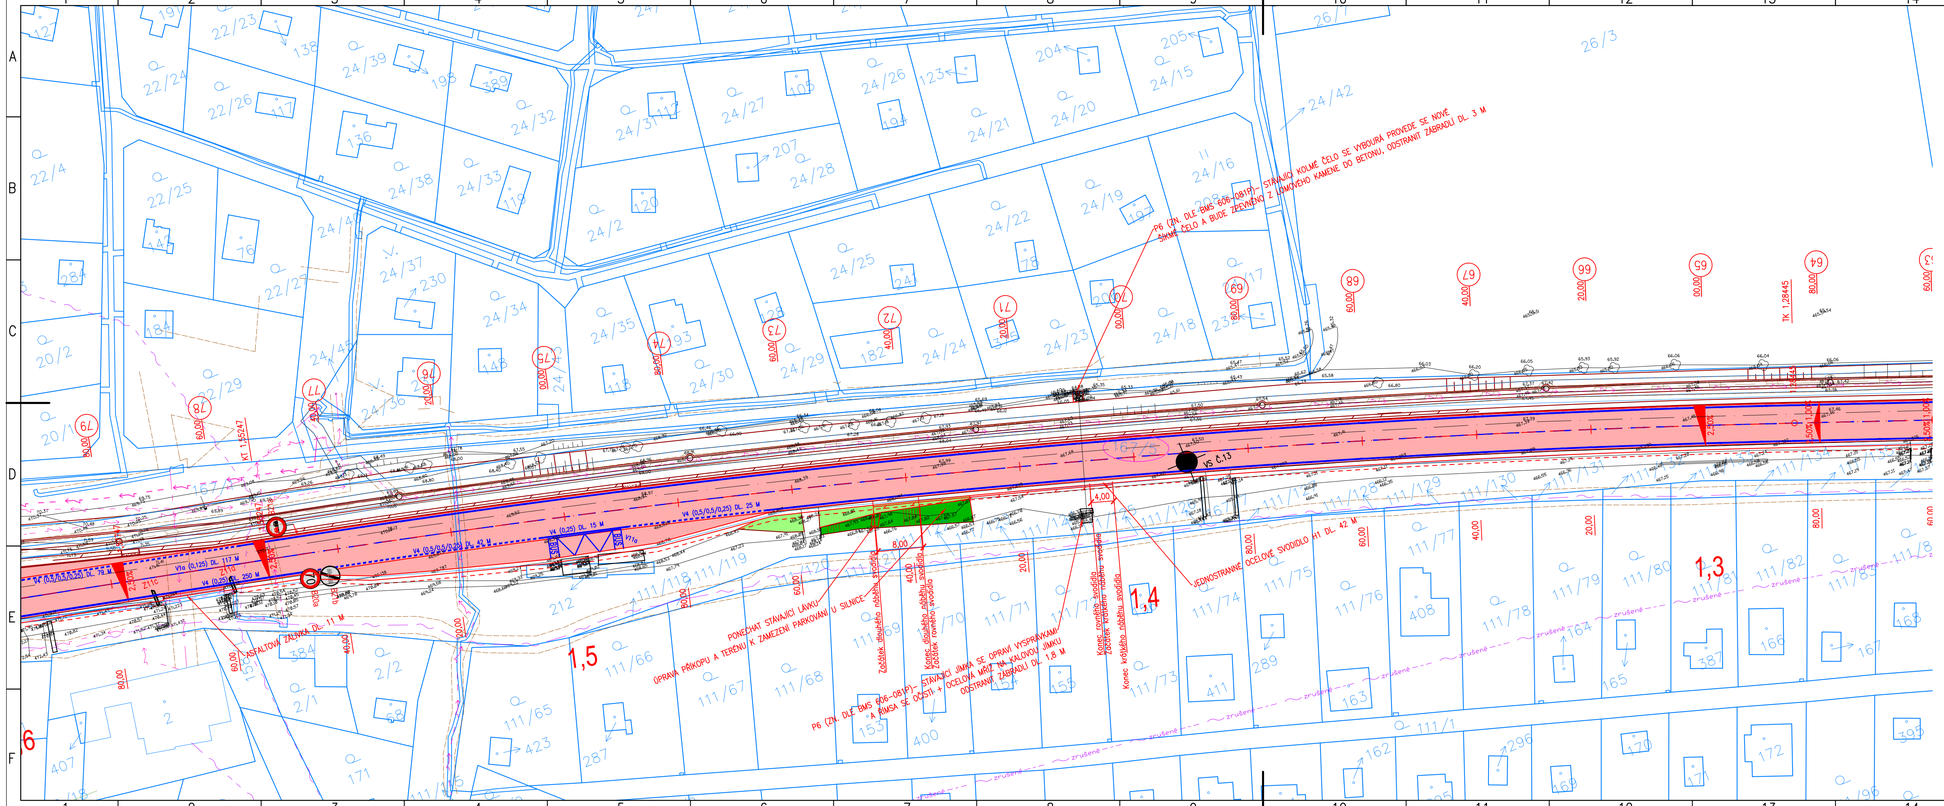
1,5
1,4
1,3
6
P6 (ZN. DLČ BMS 606-0810) - STÁVAJÍCÍ KOLMÉ ČÍSLO SE VYBOURÁ PROVEDE SE NOVÉ ŠIKMÉ ČÍSLO A BUDE ZELENÉNÍ Z LOMOVÉHO KAMENE DO BETONU, ODSTRANIT ZÁBRADLÍ DL. 3 M
P6 (ZN. DLČ BMS 606-0810) - STÁVAJÍCÍ JÍMKA SE OPRAVÍ VYSPRAVKAMI OCELOVÁ MŘÍŽ NA KALOVOU JÍMKU ODSTRANIT ZÁBRADLÍ DL. 1,8 M
JEDNOSTRANNÉ OCELOVÉ SVODIDLO H1 DL. 42 M
ZPEVNĚNÍ KRAJNICE
ZPEVNĚNÍ KRAJNICE
ZPEVNĚNÍ KRAJNICE