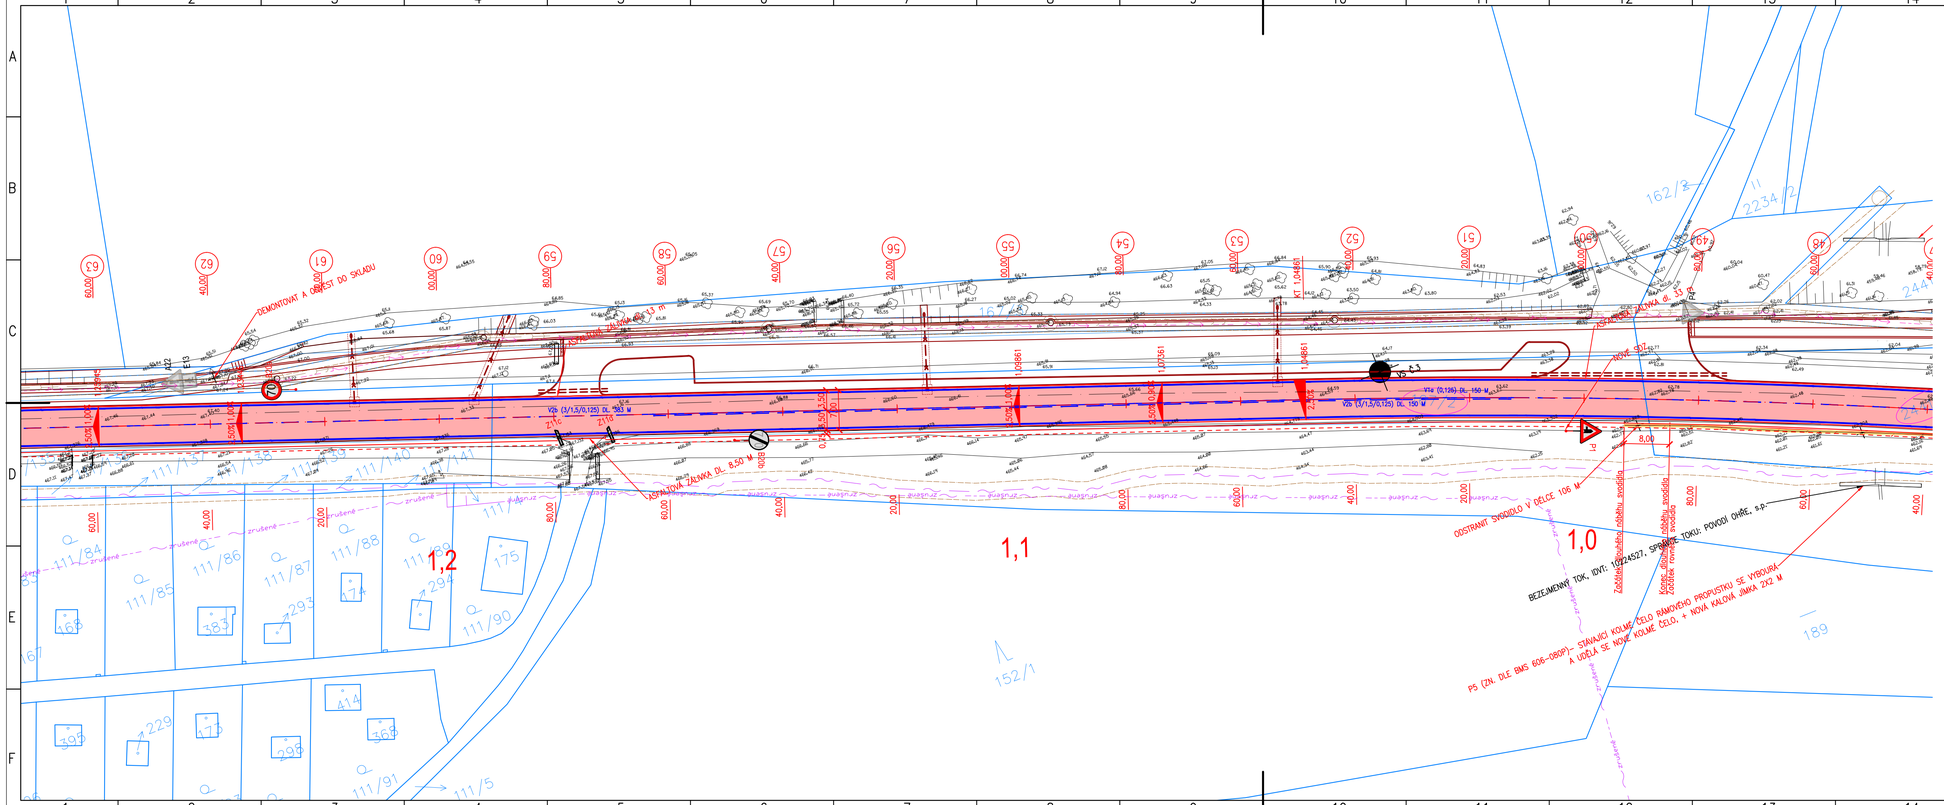

LEGENDA PLOCH:

- VOZOVKA - ASFALT, TYP A

LEGENDA ČAR:

OSTATNÍ:

- NOVÉ HRANY
- NEZPEVNĚNÁ KRAJNICE
- GEODETICKÉ ZAMĚŘENÍ
- KATASTR VNĚJŠÍ
- KATASTR VNITŘNÍ
- VODOROVNÉ DOPRAVNÍ ZNAČENÍ
- DOTČENÉ POZEMKY
- SVODIDLO
- SOUVISEJÍCÍ PROJEKT
- ODSTRANIT
- HRANA TERÉNNÍCH ÚPRAV

STÁV. INŽENÝRSKÉ SÍTĚ

- KANALIZACE JEDNODNÁ
- KANALIZACE SPLAŠKOVÁ
- OCHRANNÉ PÁSMO SPLAŠKOVÉ KANALIZACE
- PLYNOVOD STL PODZEMNÍ
- SDĚLOVACÍ VEDENÍ PODZEMNÍ
- SDĚLOVACÍ VEDENÍ NADZEMNÍ
- NADZEMNÍ VEDENÍ NN ČEZ DISTRIBUCE a.s.
- PODZEMNÍ VEDENÍ NN ČEZ DISTRIBUCE a.s.
- NADZEMNÍ VEDENÍ VN ČEZ DISTRIBUCE a.s.
- PODZEMNÍ VEDENÍ VN ČEZ DISTRIBUCE a.s.
- VODOVOD
- OCHRANNÉ PÁSMO VODOVODU

LEGENDA SYMBOLŮ:

STÁVAJÍCÍ

- STROM BEZ ROZLIŠENÍ
- SLOUP BETONOVÝ
- DOPRAVNÍ ZNAČKA
- ŠACHTA KANALIZAČNÍ
- LAMPA
- ODSTRANIT
- VRTANÁ SONDA

Náměstí Krále Jiřího 6, 350 02 Cheb, tel. 354 436 328, fax 354 535 179, email : info@dsva.cz, w w w .dsva.cz

Zodpovědný projektant : Ing. Petr KRÁL	Technická kontrola : Ing. Jiří ŠEVČÍK	Zhotovitel : DOPRAVNÍ STAVBY A VENKOVNÍ ARCHITEKTURA s.r.o.
Projektant : Ing. Veronika ŠULKOVÁ	Hlavní projektant : Ing. Petr KRÁL	
MěÚ: Cheb	Kraj : Karlovarský	Datum : 06/2022
Stavebník : KSÚS KK, p.o. Chebská 282, 356 04 Dolní Rychnov		Číslo zakázky : 18/2022
Akce : **II/606 Cheb - Pomezí nad Ohří- etapa I.**		Úroveň : T P / Souprava :
SO :		
Výkres : Situace stavby - díl D		Měřítko : 1 : 500 / Část : B.2d

Dokumentaci lze užívat v e smyslu příslušné smlouvy o dílo,kopírování a rozšiřování bez předchozího souhlasu je zakázáno