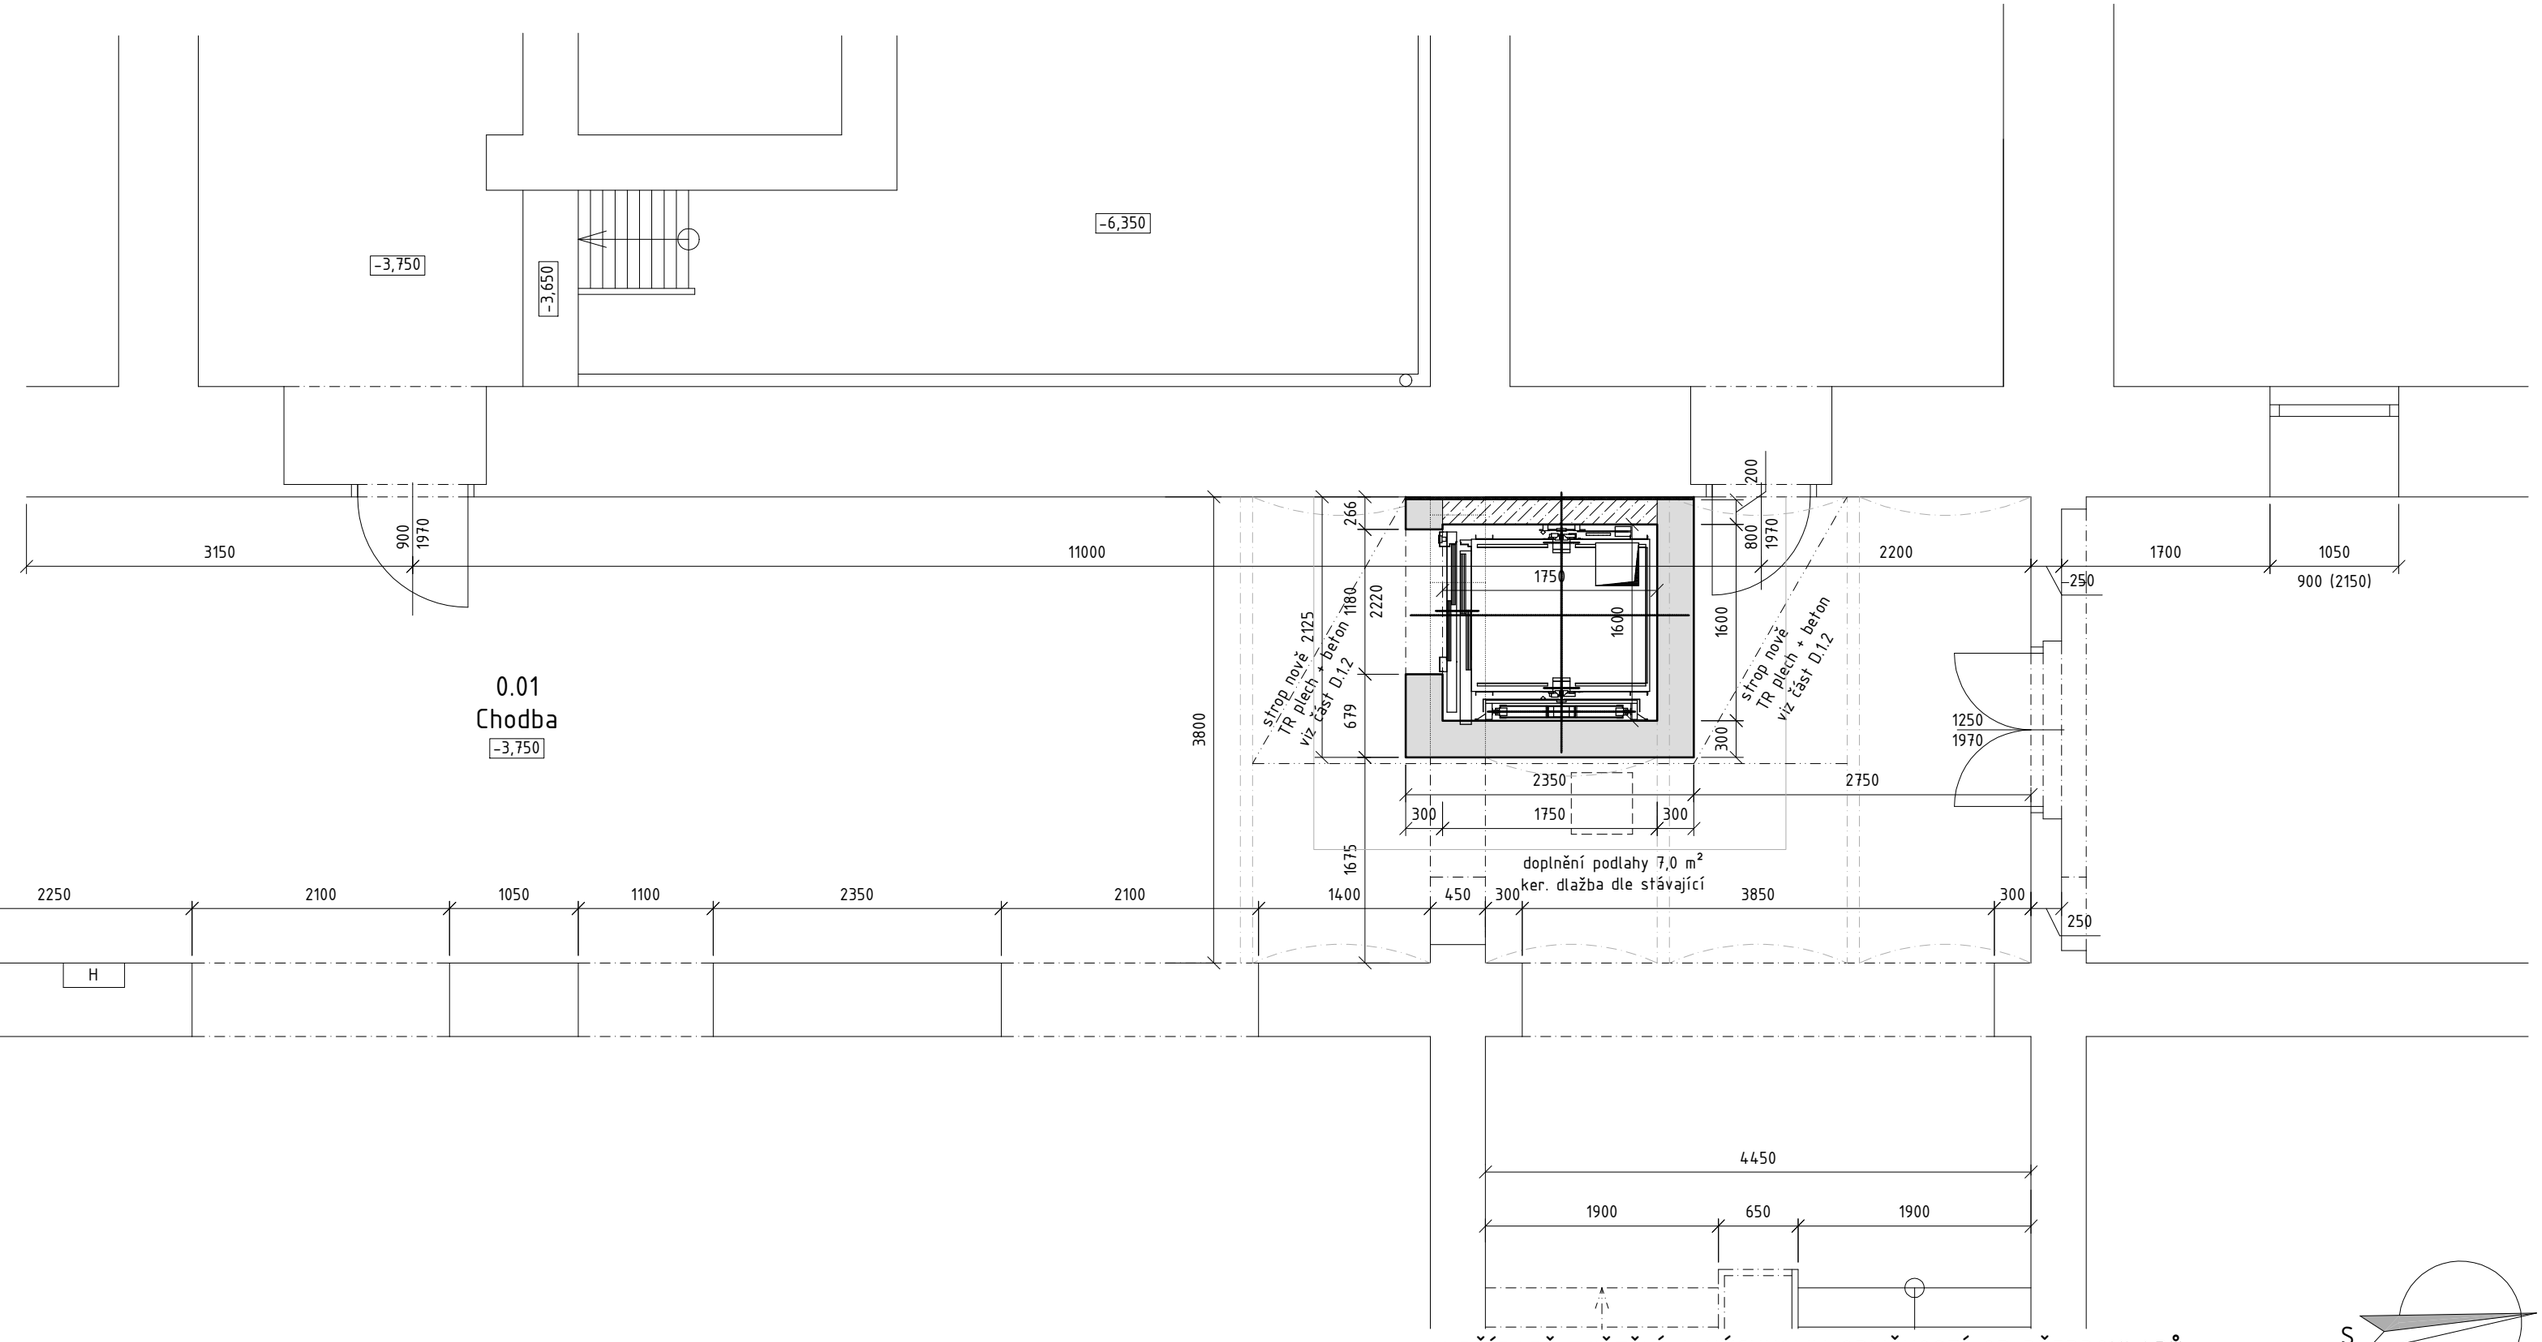


## Schéma objektu:

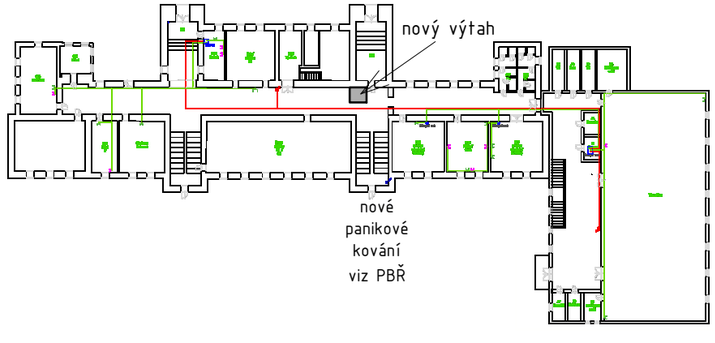


## Legenda materiálů:

- Stávající konstrukce – cihelné zdivo
- Nová stěna z broušených cihelných akustických bloků na tenkovrstvou maltu
- Nová stěna z tvárnic ztraceného bednění tl. 200 mm + beton + výztuž

V PŘÍPADĚ ZJIŠTĚNÍ JAKÝCHKOLIV ODLIŠNOSTÍ OD PŘEDPOKLADŮ V PD, JE NUTNO PŘIZVAT PROJEKTANTA A NÁVRH UPRAVIT

| | | | |
|---|---|---|---|
| Hlavní projektant: | ing. Pavel Kodýtek | | |
| Odpovědný projektant: | ing. Pavel Kodýtek | | |
| Vypracoval: | ing. Jiří Ťupa | | |
| Investor: | Gymnázium a obchodní akademie Mariánské Lázně, p.o. | | |
| Akce: | MODERNÍ UČEBNY GOAML<br>**VESTAVBA VÝTAHU V BUDOVĚ GOAML** | | |
| 241101 | parc. č. st. 402, k.ú. Mariánské Lázně, Karlovarský kraj | Datum: | 05-2024 |
| Příloha: | PŮDORYS 1.PP – výřez | Stupeň PD: | DPS |
| | | Měřítko: | 1:50 |
| | | Označení přílohy: | D.1.1.03 |