



1.NP

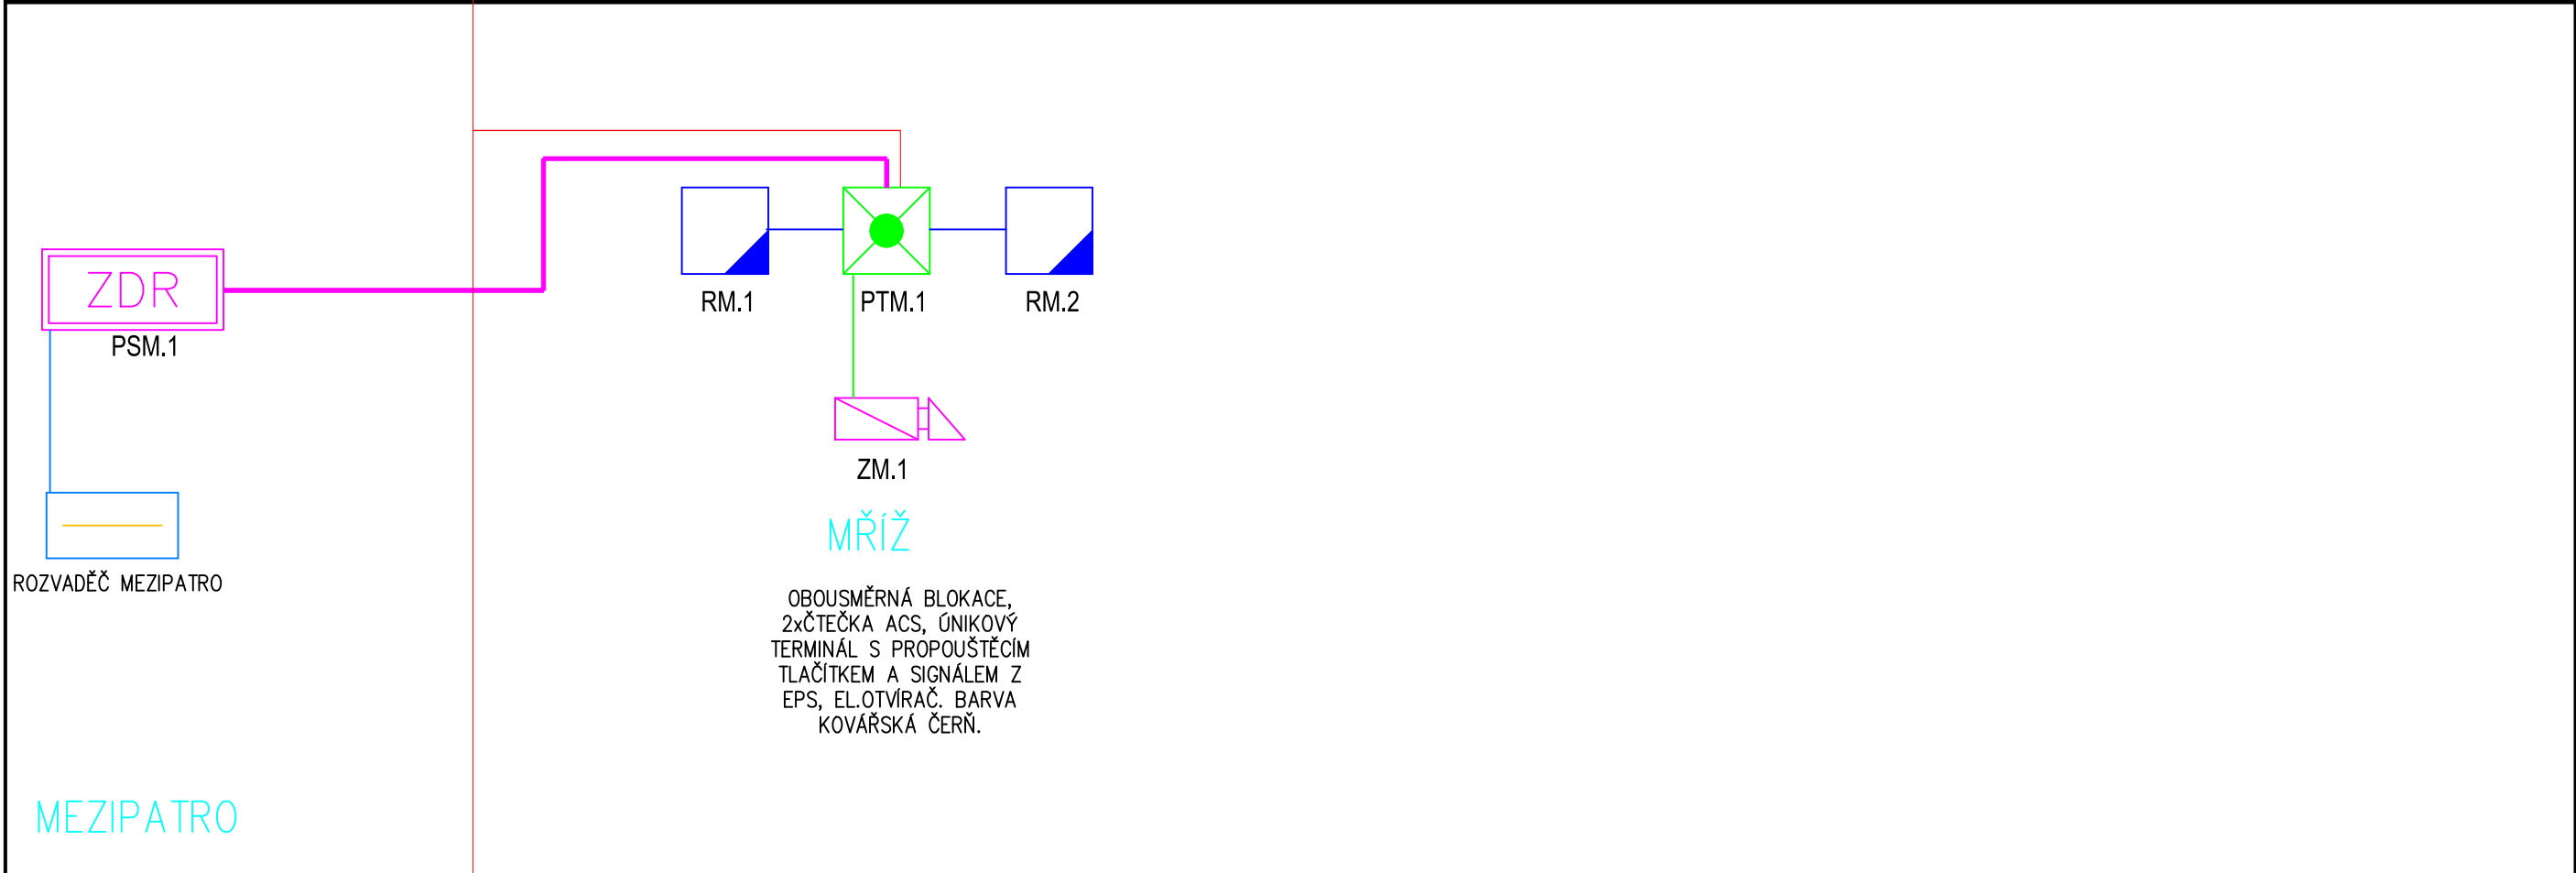

MEZIPATRO

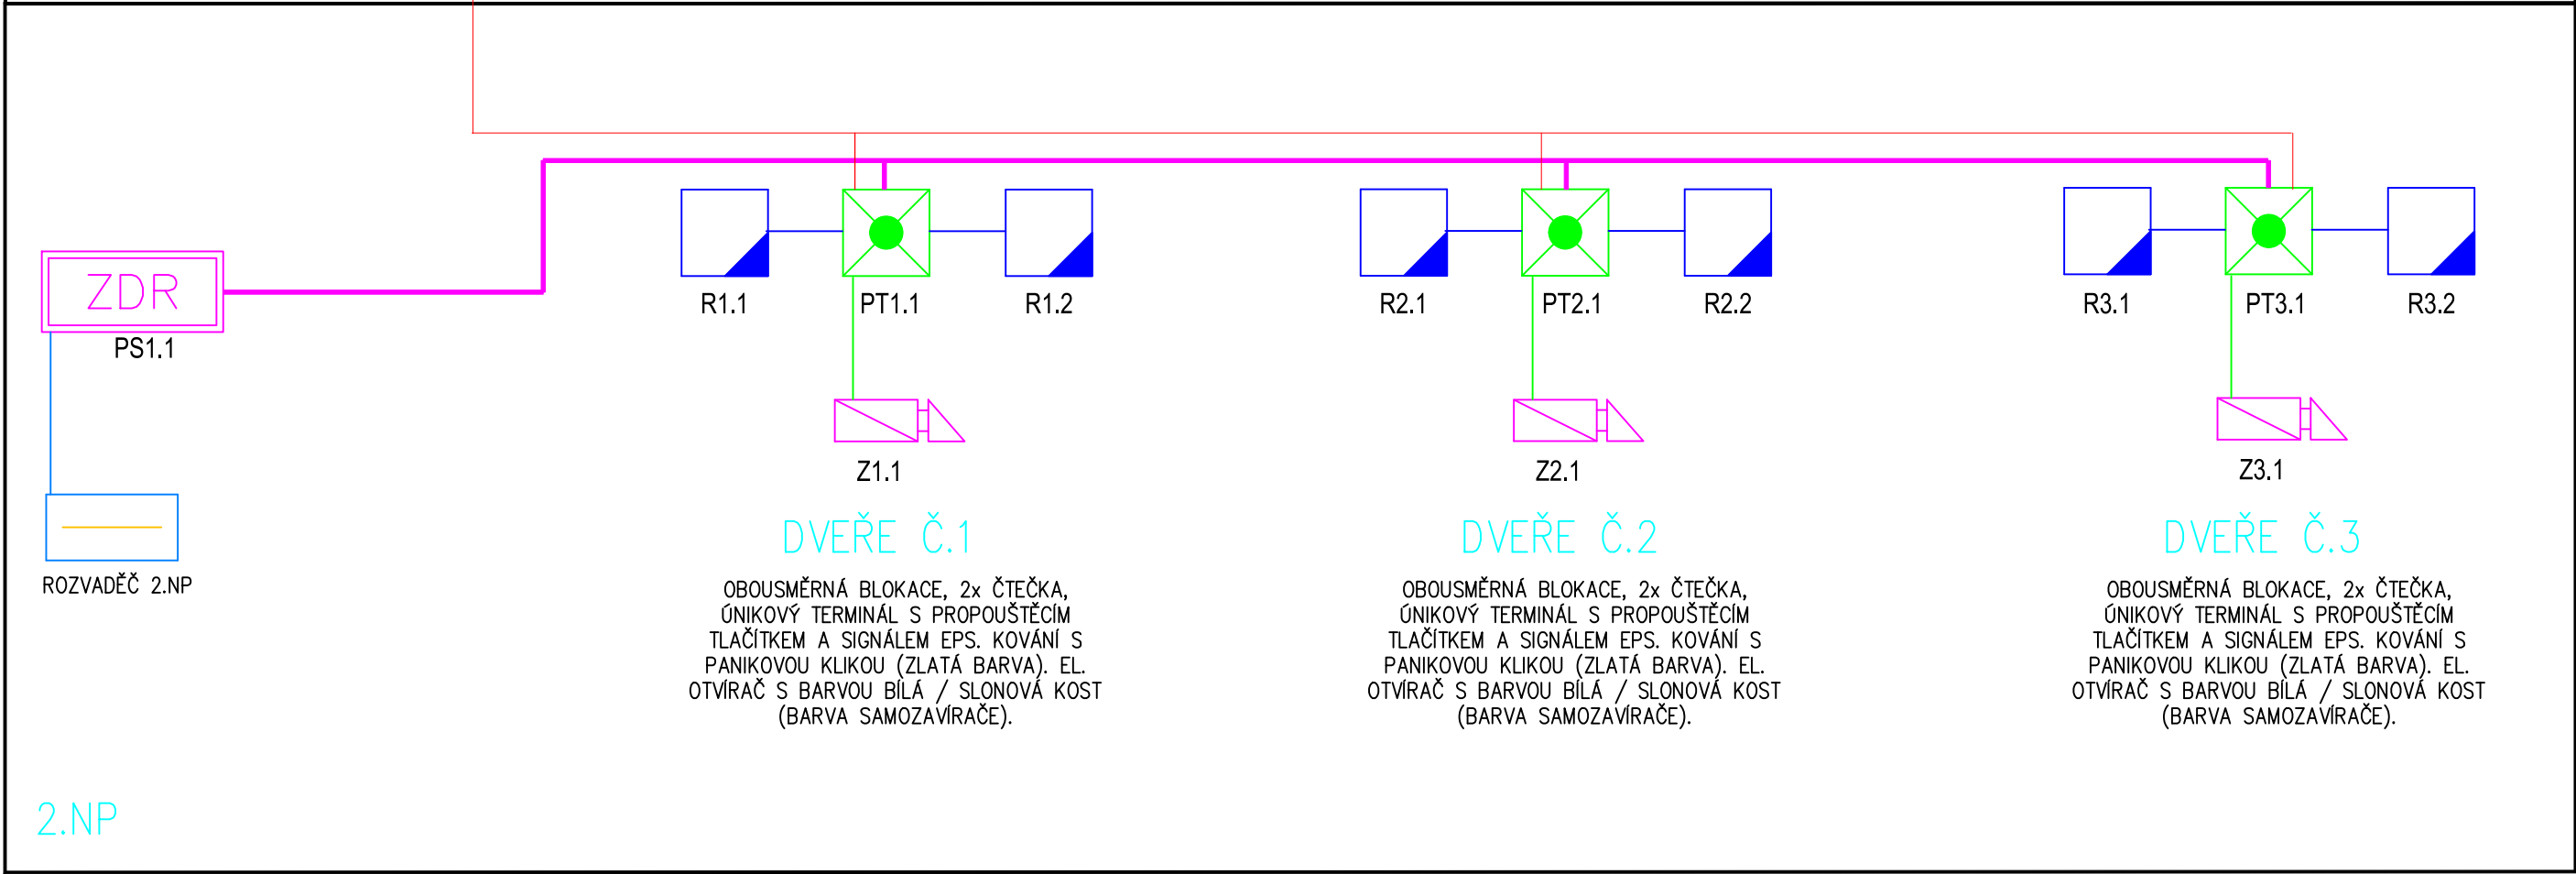

2.NP


LEGENDA ZNAČEK

- ČTEČKA MIFARE NA POVRCH
- ELEKTRICKÝ OTVÍRAČ S MECHANICKOU PROTISTŘELKOU V KRYTU NA POVRCH
- SAMOZAVÍRAČ S BLOKACÍ, OTVÍRAČEM A ODPRUŽENOU STŘELKOU V KRYTU NA POVRCH
- ÚNIKOVÝ TERMINÁL S DOTYKOVÝM TLAČÍTKEM PRO NOUZOVÉ OTEVŘENÍ
- ZDR ZDROJ 24V/5A
- EPS ÚSTŘEDNA EPS
- ROZVADĚČ ELEKTRO 230V

LEGENDA ČAR

- KABEL EPS OVLÁDACÍ 4x1.5 P60-R B2ca s1d1a1
- KABEL 230V 1-CSKH-V180 3x2.5 P60-R B2ca s1d1a1
- KABEL NAPÁJECÍ 24V 2x2x0,8 P90-R B2ca s1d1a1
- KABEL OVLÁDACÍ ACS 24V 2x2x0,8 P90-R B2ca s1d1a1
- KABEL DATOVÝ ACS CAT5E FTP LSOHFR B2ca s1d1a1

REVIZE 1

Vypracoval DOBRANSKÝ JAN		Zodp. projektant BERAN JAN	HIP	 ICS-systémy s.r.o. Technologie a řešení 21. století	
Investor Muzeum Cheb, příspěvková organizace Karlovarského kraje, IČ: 00074276, DIČ: CZ00074276					
Akce MUZEUM CHEB Centrální propojení únikových cest na systém EPS nám. Krále Jiřího z Poděbrad 493/4, 350 11 Cheb					
Obsah výkresu BLOKOVÉ SCHÉMA					
				formát A2	
				datum 12/2024	
				účel DPS	
				č. zakázky ZKP23015	
				č. kopie	
				část ESL	
				Měřítko	č. výkresu 05