




Půdorys typové dvojlodžie 1:20 ( 8 podlaží )

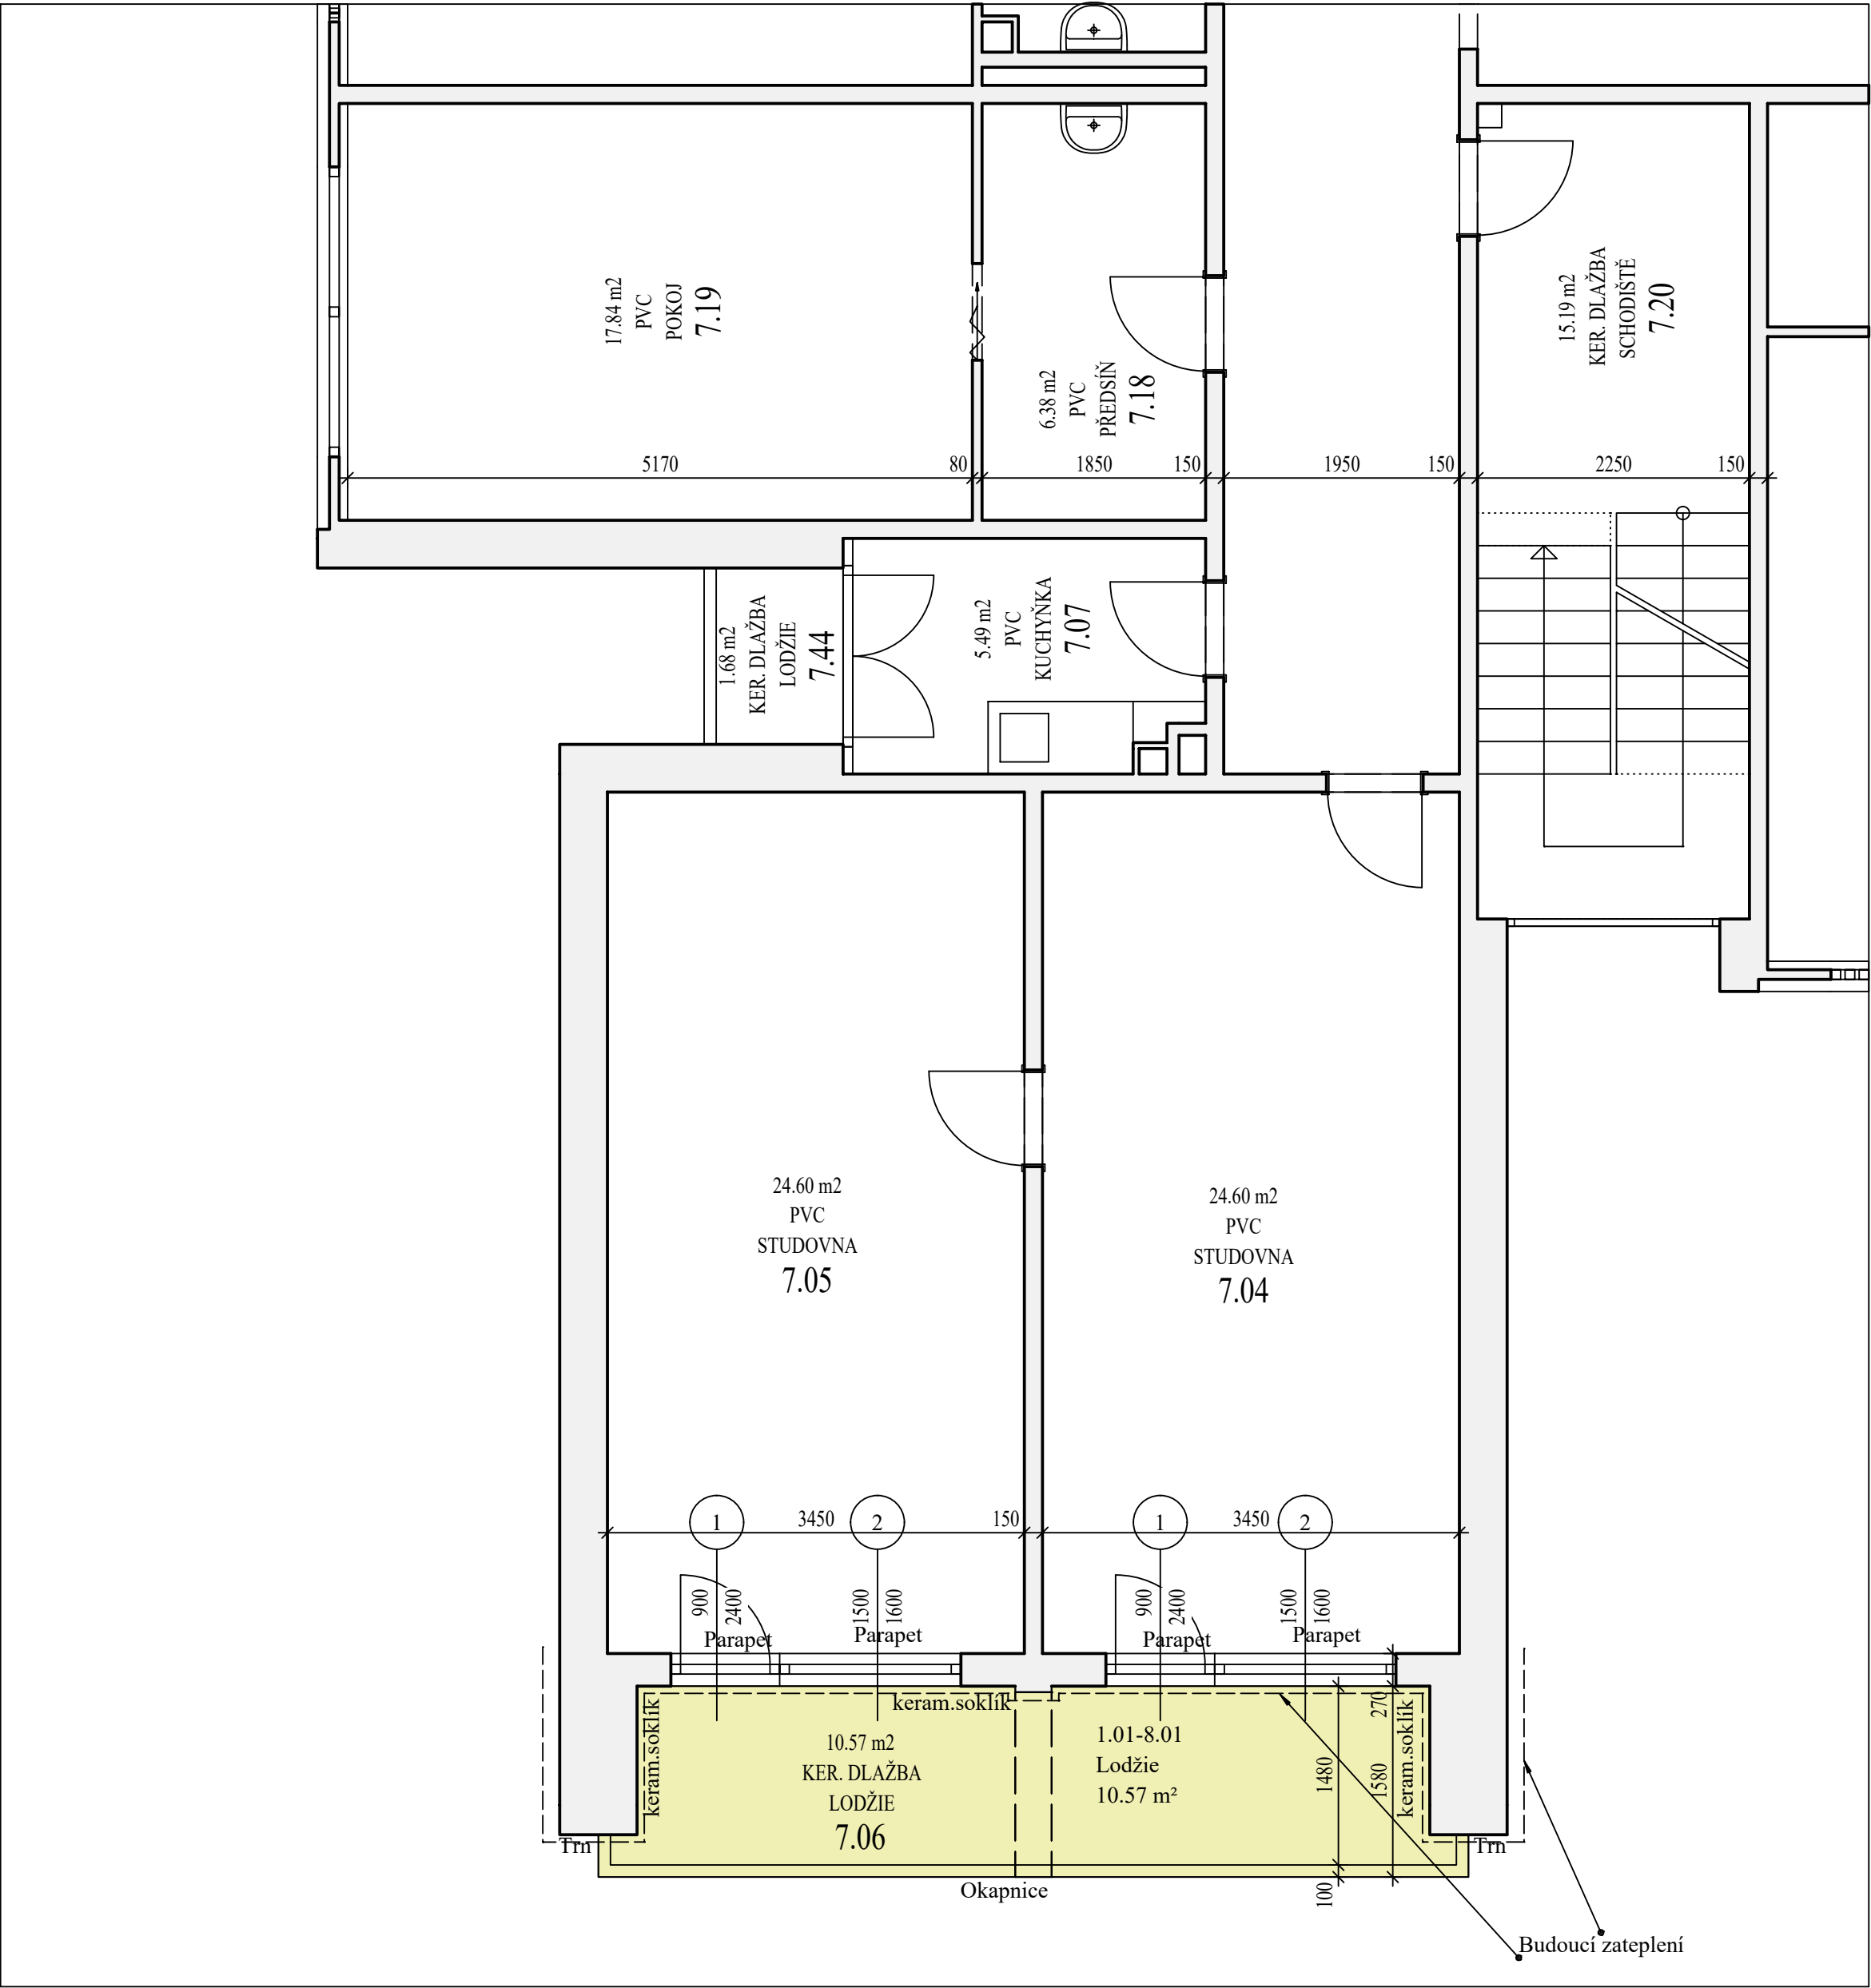



Zábradlí dvojlodžie

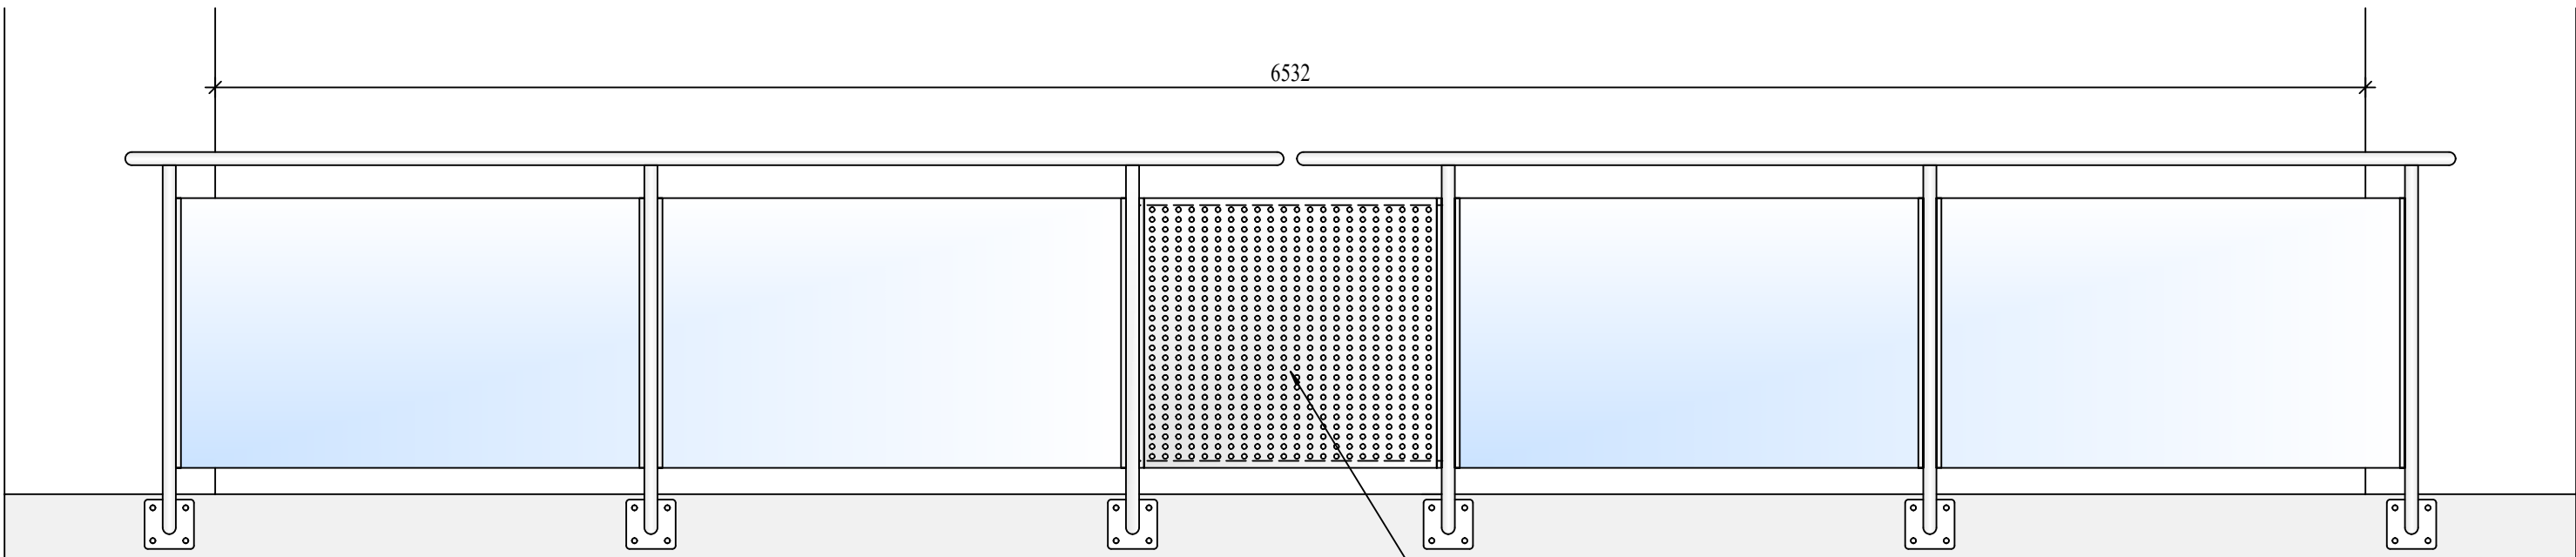

Řez A-A

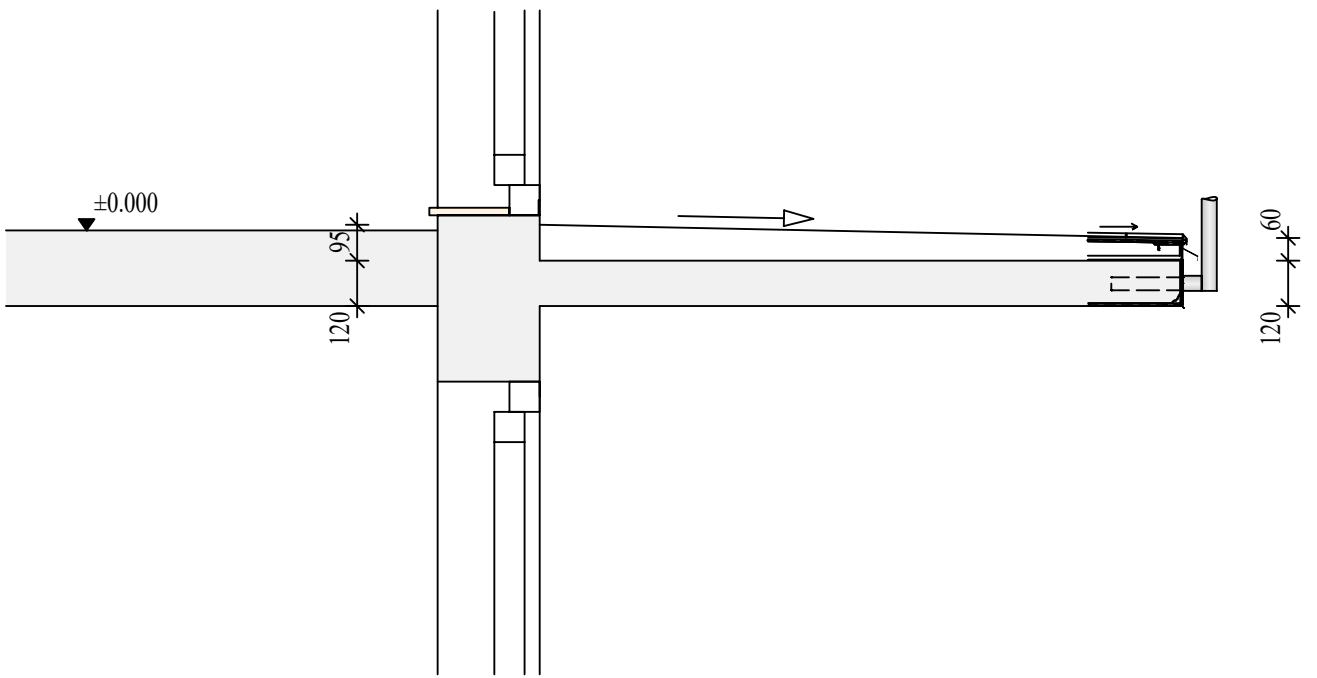

Nerezový plech s otvory

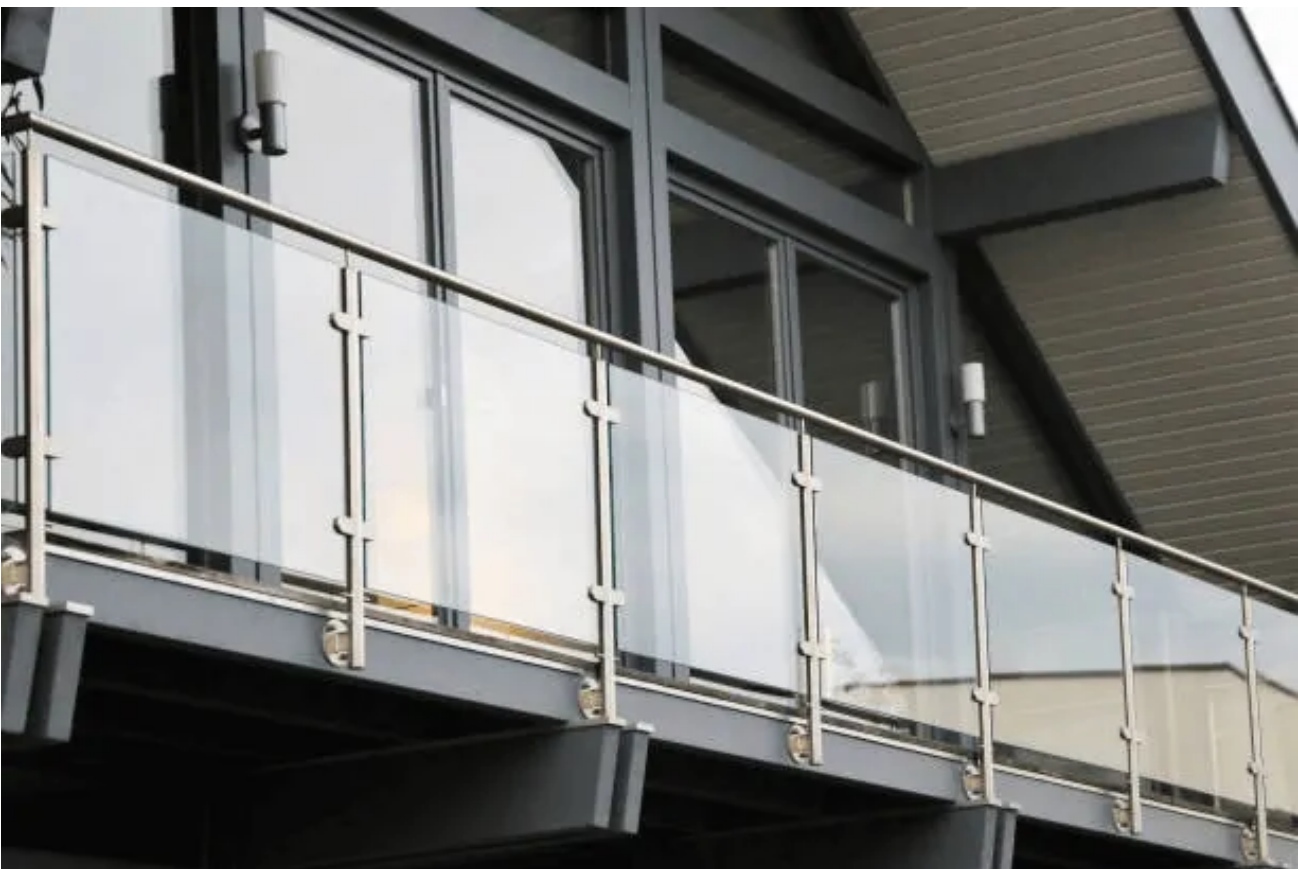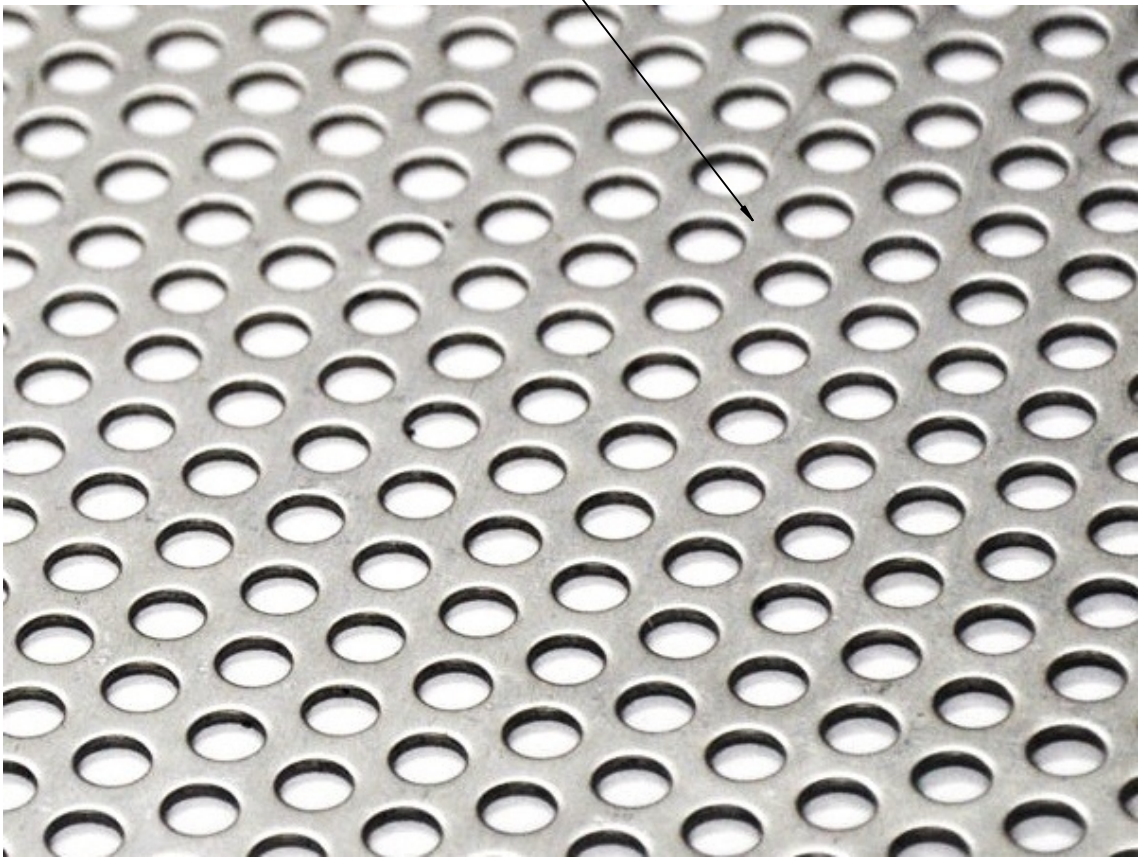

Obdobná realizace zábradlí

Skladba podlahy lodžie 1 : 5, příklad systémového řešení

1	Balkónová konštrukcia opravená P	7	Stierková rýchlotuhňúca hydroizolácia - 2.vrstva
2	Spojovací mostík	8	Flexibilná lepiaca hmota triedy S1 na dlažbu
3	Spádový cementový poter	9	Mrazuvzdorná dlažba
4	Stierková rýchlotuhňúca hydroizolácia - 1.vrstva	10	Polyetylénový výplňový profil
5	Systémový balkónový profil na odvod vody a kondenzátu	11	Špeciálna škárovacia hmota
6	Špeciálna hydroizolačná a tesniaca páska	12	Polyuretánový tmel

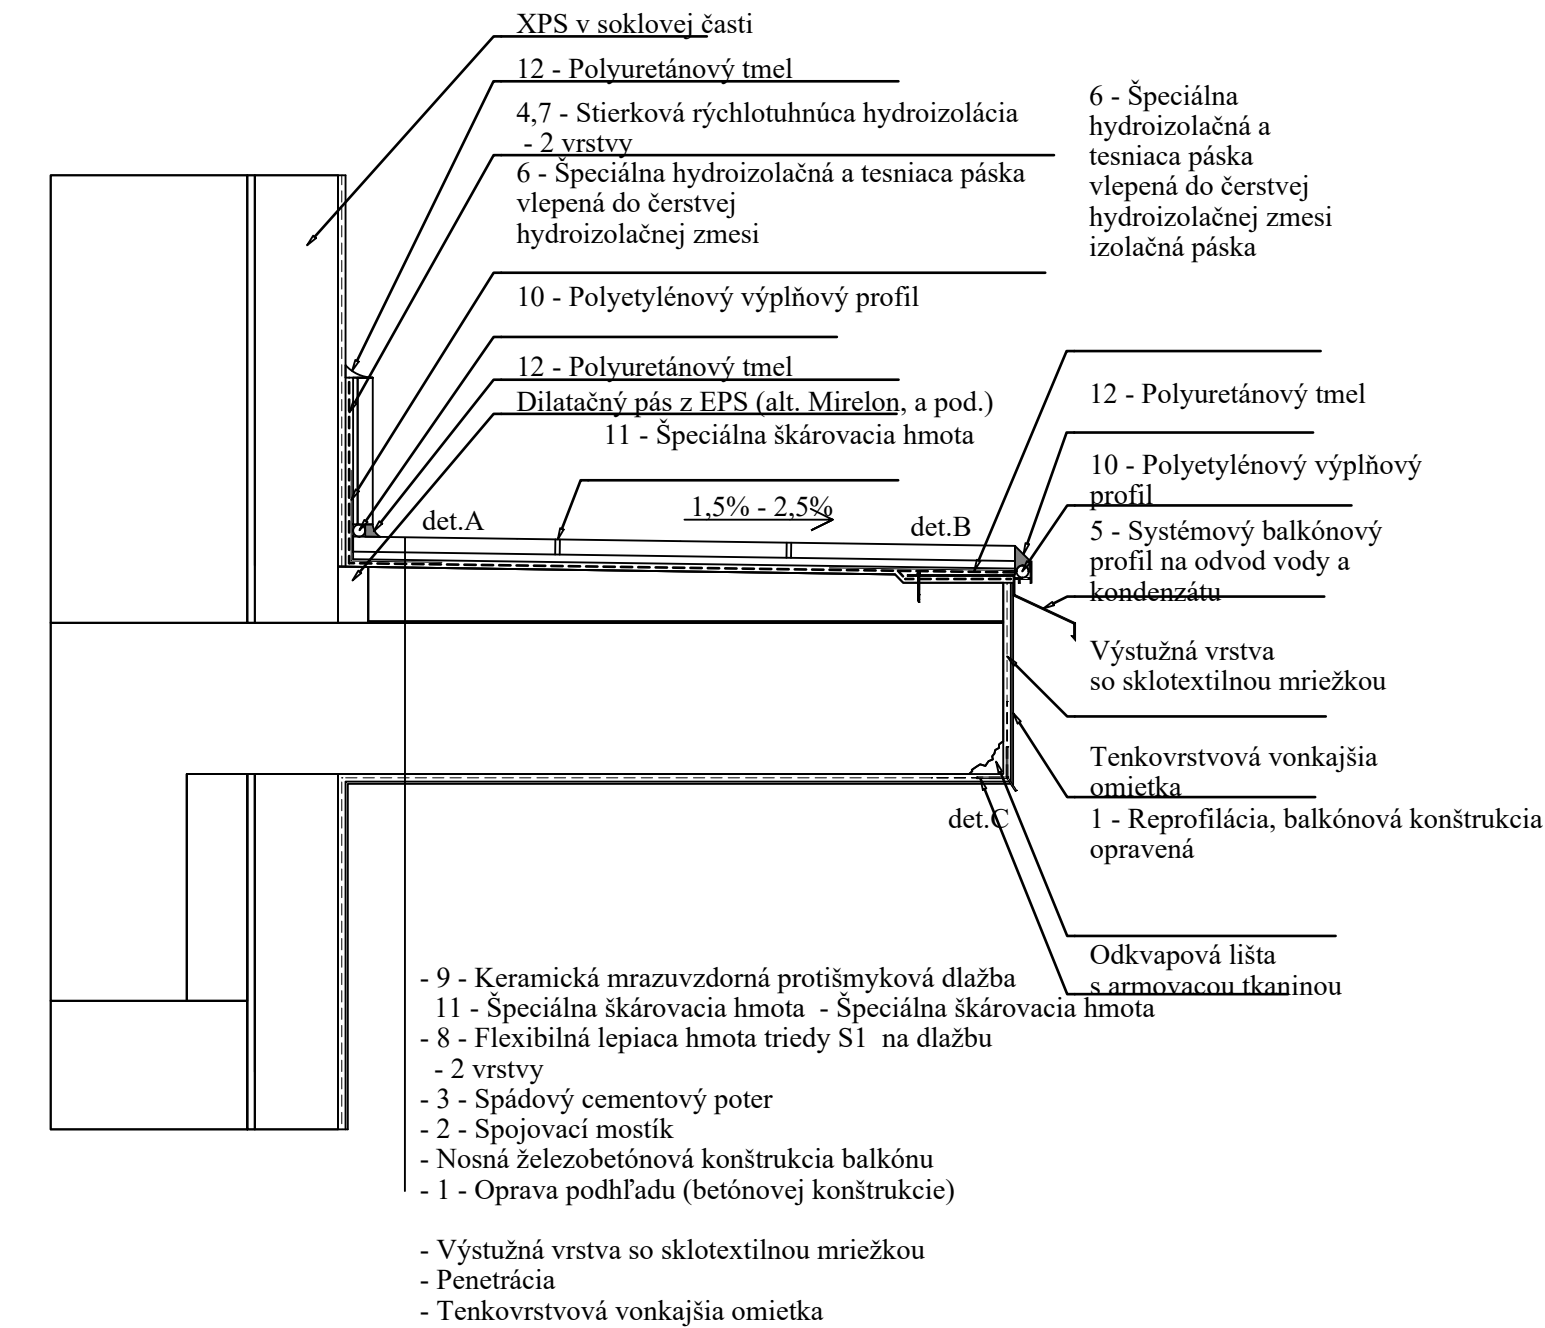


Foto současného stavu

Zábradlí bude splňovat požadavky  
ČSN 74 3305 - Ochranná zábradlí

ING. ROMAN GAJDOŠ  
INVESTOR : Domov mládeže a školní jídelna, p.o. Lidická 38, 360 20 Karlovy Vary  
Domov mládeže a školní jídelna, p.o.,  
Lidická 38/38, 360 01 Karlovy Vary  
ÚPRAVY BOČNÍHO VÝCHODU OBJ. B  
A VÝMĚNA VJEZDOVÉ BRÁNY DO OBJ. B  
STAVEBNÍ ŘEŠENÍ

Ing. ROMAN GAJDOŠ  
IČO 13845357  
G.PROJEKT  
STUPEŇ  
PpPS  
DATUM  
07/2024  
ARCHIV. Č.  
12/2024  
MĚŘITKO  
1:50, 1:20  
1