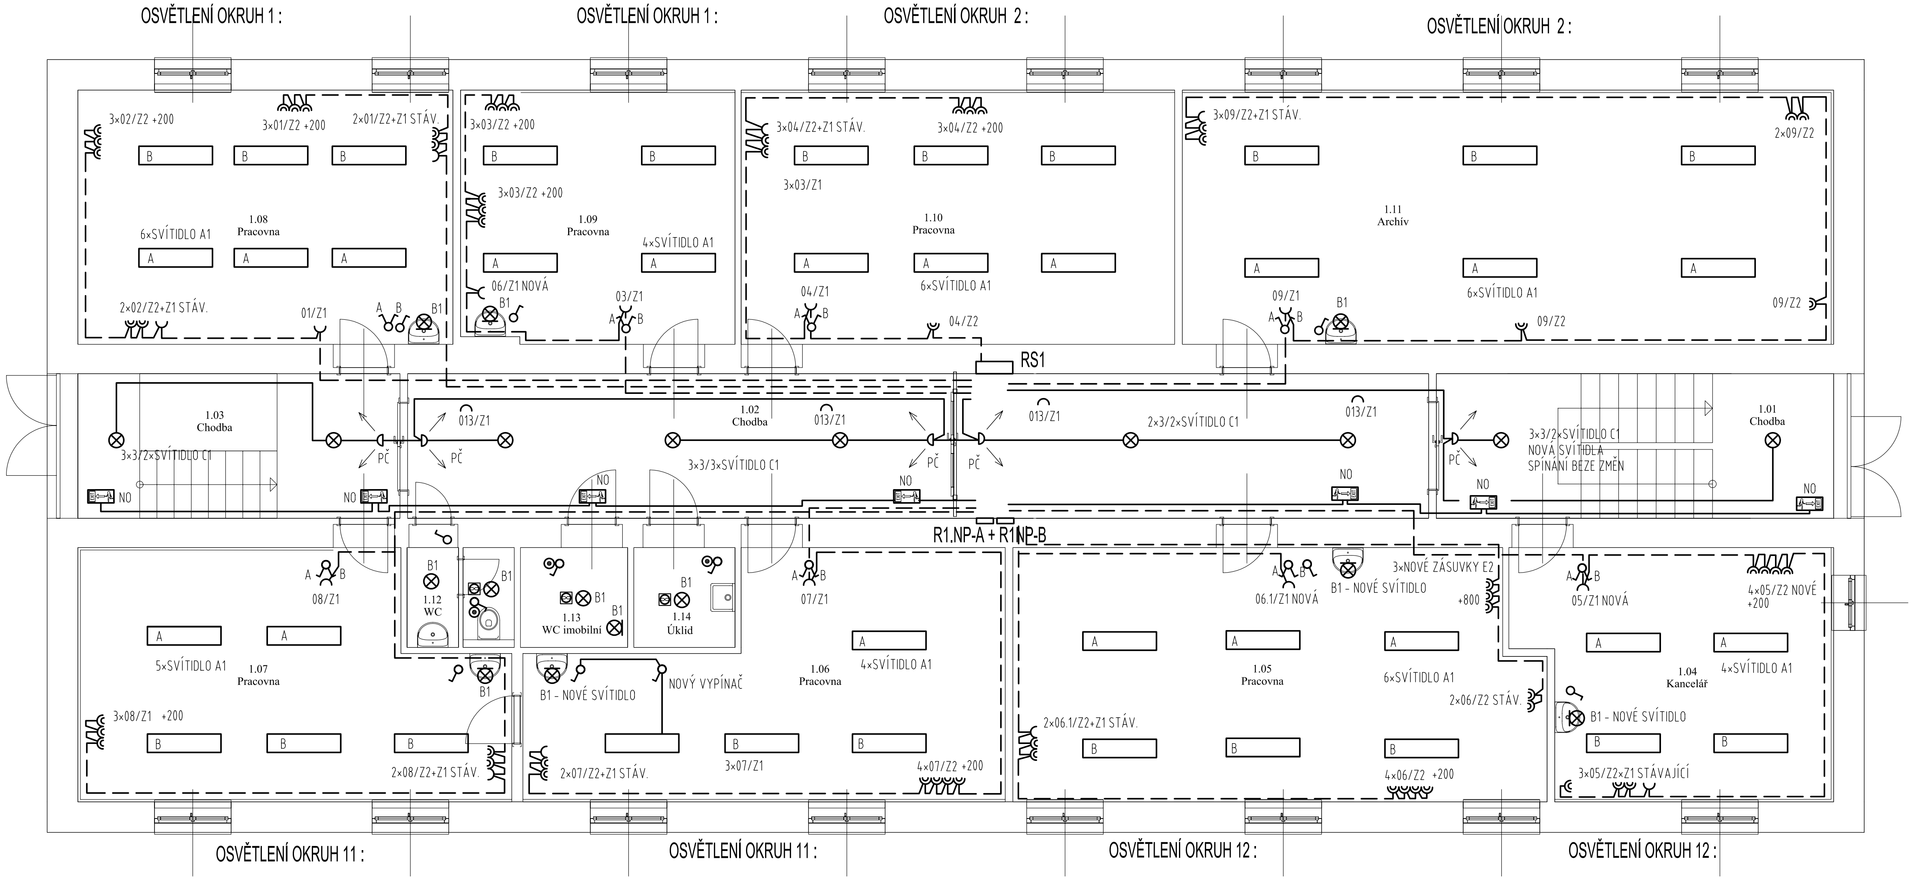

LEGENDA MÍSTNOSTÍ

1.01	Chodba	150 lx
1.02	Chodba	150 lx
1.03	Chodba	150 lx
1.04	Kancelář	500 lx
1.05	Pracovna	300 lx
1.06	Pracovna	300 lx
1.07	Pracovna	300 lx
1.08	Pracovna	500 lx
1.09	Pracovna	500 lx
1.10	Pracovna	500 lx
1.11	Archiv	200 lx
1.12	WC	200 lx
1.13	WC imobilní	200 lx
1.14	Úklid	150 lx

NEDÍLNOU SOUČÁSTÍ JE TECHNICKÁ ZPRÁVA A SCHÉMA ZAPOJENÍ

NAPĚTOVÁ SOUSTAVA 3*230/400V, TN–C–S, 3+PE+N, 50Hz AC
OCHRANA PŘED ÚRAZEM ELEKTRICKÝM PROUDEM: AUTOMATICKÝM ODPOJENÍM OD ZDROJE DLE ČSN 33–2000–4–41, EDICE 3

L E G E N D A S V Í T I D E L :

A1 – LED SVÍTIDLO PŘISAZENÉ 1200*300/40 MM, 40W/230V, 3700lm, IP40
B1 – LED SVÍTIDLO NÁSTĚNNÉ NAD UMYVADLO A V SOCIÁLNÍM ZÁZEMÍ 15W/230,IP40
C1 – LED SVÍTIDLO PŘISAZENÉ 27W/230V, 2700lm,IP40

NO – NOUZOVÉ LED SVÍTIDLO PŘISAZENÉ 1W/230V, IP40

SVÍTIDLA NAHRAZUJÍ PŮVODNÍ SVÍTIDLA , KTERÁ BUDOU ODPOJENA A DEMONTOVÁNA

NEDÍLNOU SOUČÁSTÍ JE TECHNICKÁ ZPRÁVA A SCHÉMA ZAPOJENÍ

PŮVODNÍ INSTALACE BUDE ODPOJENA ZRUŠENA

NAPĚTOVÁ SOUSTAVA 3*230/400V, TN–C–S, 3+PE+N, 50Hz AC
OCHRANA PŘED ÚRAZEM ELEKTRICKÝM PROUDEM: AUTOMATICKÝM ODPOJENÍM OD ZDROJE DLE ČSN 33–2000–4–41, EDICE 3

INSTALACE:

VEŠKERÁ INSTALACE BUDE PROVEDENA POED OMÍTKOU

L E G E N D A P Ř Í S T R O J Ů :

Z1 – ZÁSUVKA 16A/230V, IP20,
Z2 – ZÁSUVKA DVOJITÁ 16A/230V, IP20

STÁVAJÍCÍ VYPÍNAČ ŘAZENÍ 1, IP20
STÁVAJÍCÍ VYPÍNAČ ŘAZENÍ 5
STÁVAJÍCÍ VENTILÁTOREK VZT ZAŘÍZENÍ
POHYBOVÉ ČIDLO OSAZENÉ NAD DVEŘMI , 18/0 STUPŇŮ. 12M

POLOHY ZÁSUVEK A DALŠÍCH PŘÍSTROJŮ JSOU ZOBRAZENY V NÁVRHU PROJEKTANTA
FINÁLNĚ BUDE DOHODNUTO PŘESNÉ UMÍSTĚNÍ V RÁMCI DODAVATELSKÉ DOKUMENTACE STAVBY INVESTOREM
PRÁCE NA JEJICH OSAZENÍ VÁŽE NA INTERIÉR STAVBY !!

P O Z N Á M K A O S V Ě T L E N Í :

CHODBY 1.01 – 1.03: VÝMĚNA A DOPLNĚNÍ SVÍTIDEL, MONTÁŽ POHYBOVÝCH ČIDEL A ÚPRAVA KABELÁŽE.
Č.M. 1.04 – 1.11: VÝMĚNA SVÍTIDEL, PŘÍPADNÁ ÚPRAVA KABELÁŽE.
Č.M. 1.12 – 1.14: POUZE VÝMĚNA SVÍTIDEL – OSTATNÍ INSTALACE BEZE ZMĚN

P O Z N Á M K A Z Á S U V K Y V E V Š E C H M Í S T N O S T E C H :

NOVÁ DISPOZICE A ROZŠÍŘENÍ OKRUHŮ – VIZ SCHÉMA

Vypracoval: Bedřich Chmelík	Zodp. projektant: Bedřich Chmelík	HIP: Ing. Gajdoš	GP:	Ing. Roman Gajdoš G- projekt Karlovy Vary IČO:13845357
			ZP:	Bedřich Chmelík IČO:15712231 tel: 604971721 e-mail: bed.chmelik@volny.cz
Investor:	Pedagogicko-psychologická poradna Karlovy Vary, p.o. Lidická 590/38, 36001 Karlovy Vary			
Akce:	KOMPLETNÍ REIKONSTRUKCE VNITŘNÍCH PROSTOR VČETNĚ LIKVIDACE DŘEVĚNÝCH OBLOŽENÍ V BUDOVĚ K.H.MÁCHY 1276, SOKOLOV B. SILNOPROUDÁ ELEKTROTECHNIKA		Datum	12/2024
			Účel	PPS
			Č. zakázky	C09/2024
Obsah výkresu:	PŮDORYS ELEKTROINSTALACE		Měřítko	1:50
			Č. PŘÍLOHY	B2