


p ed finální realizaci odsouhlasit architektonickým dozorem

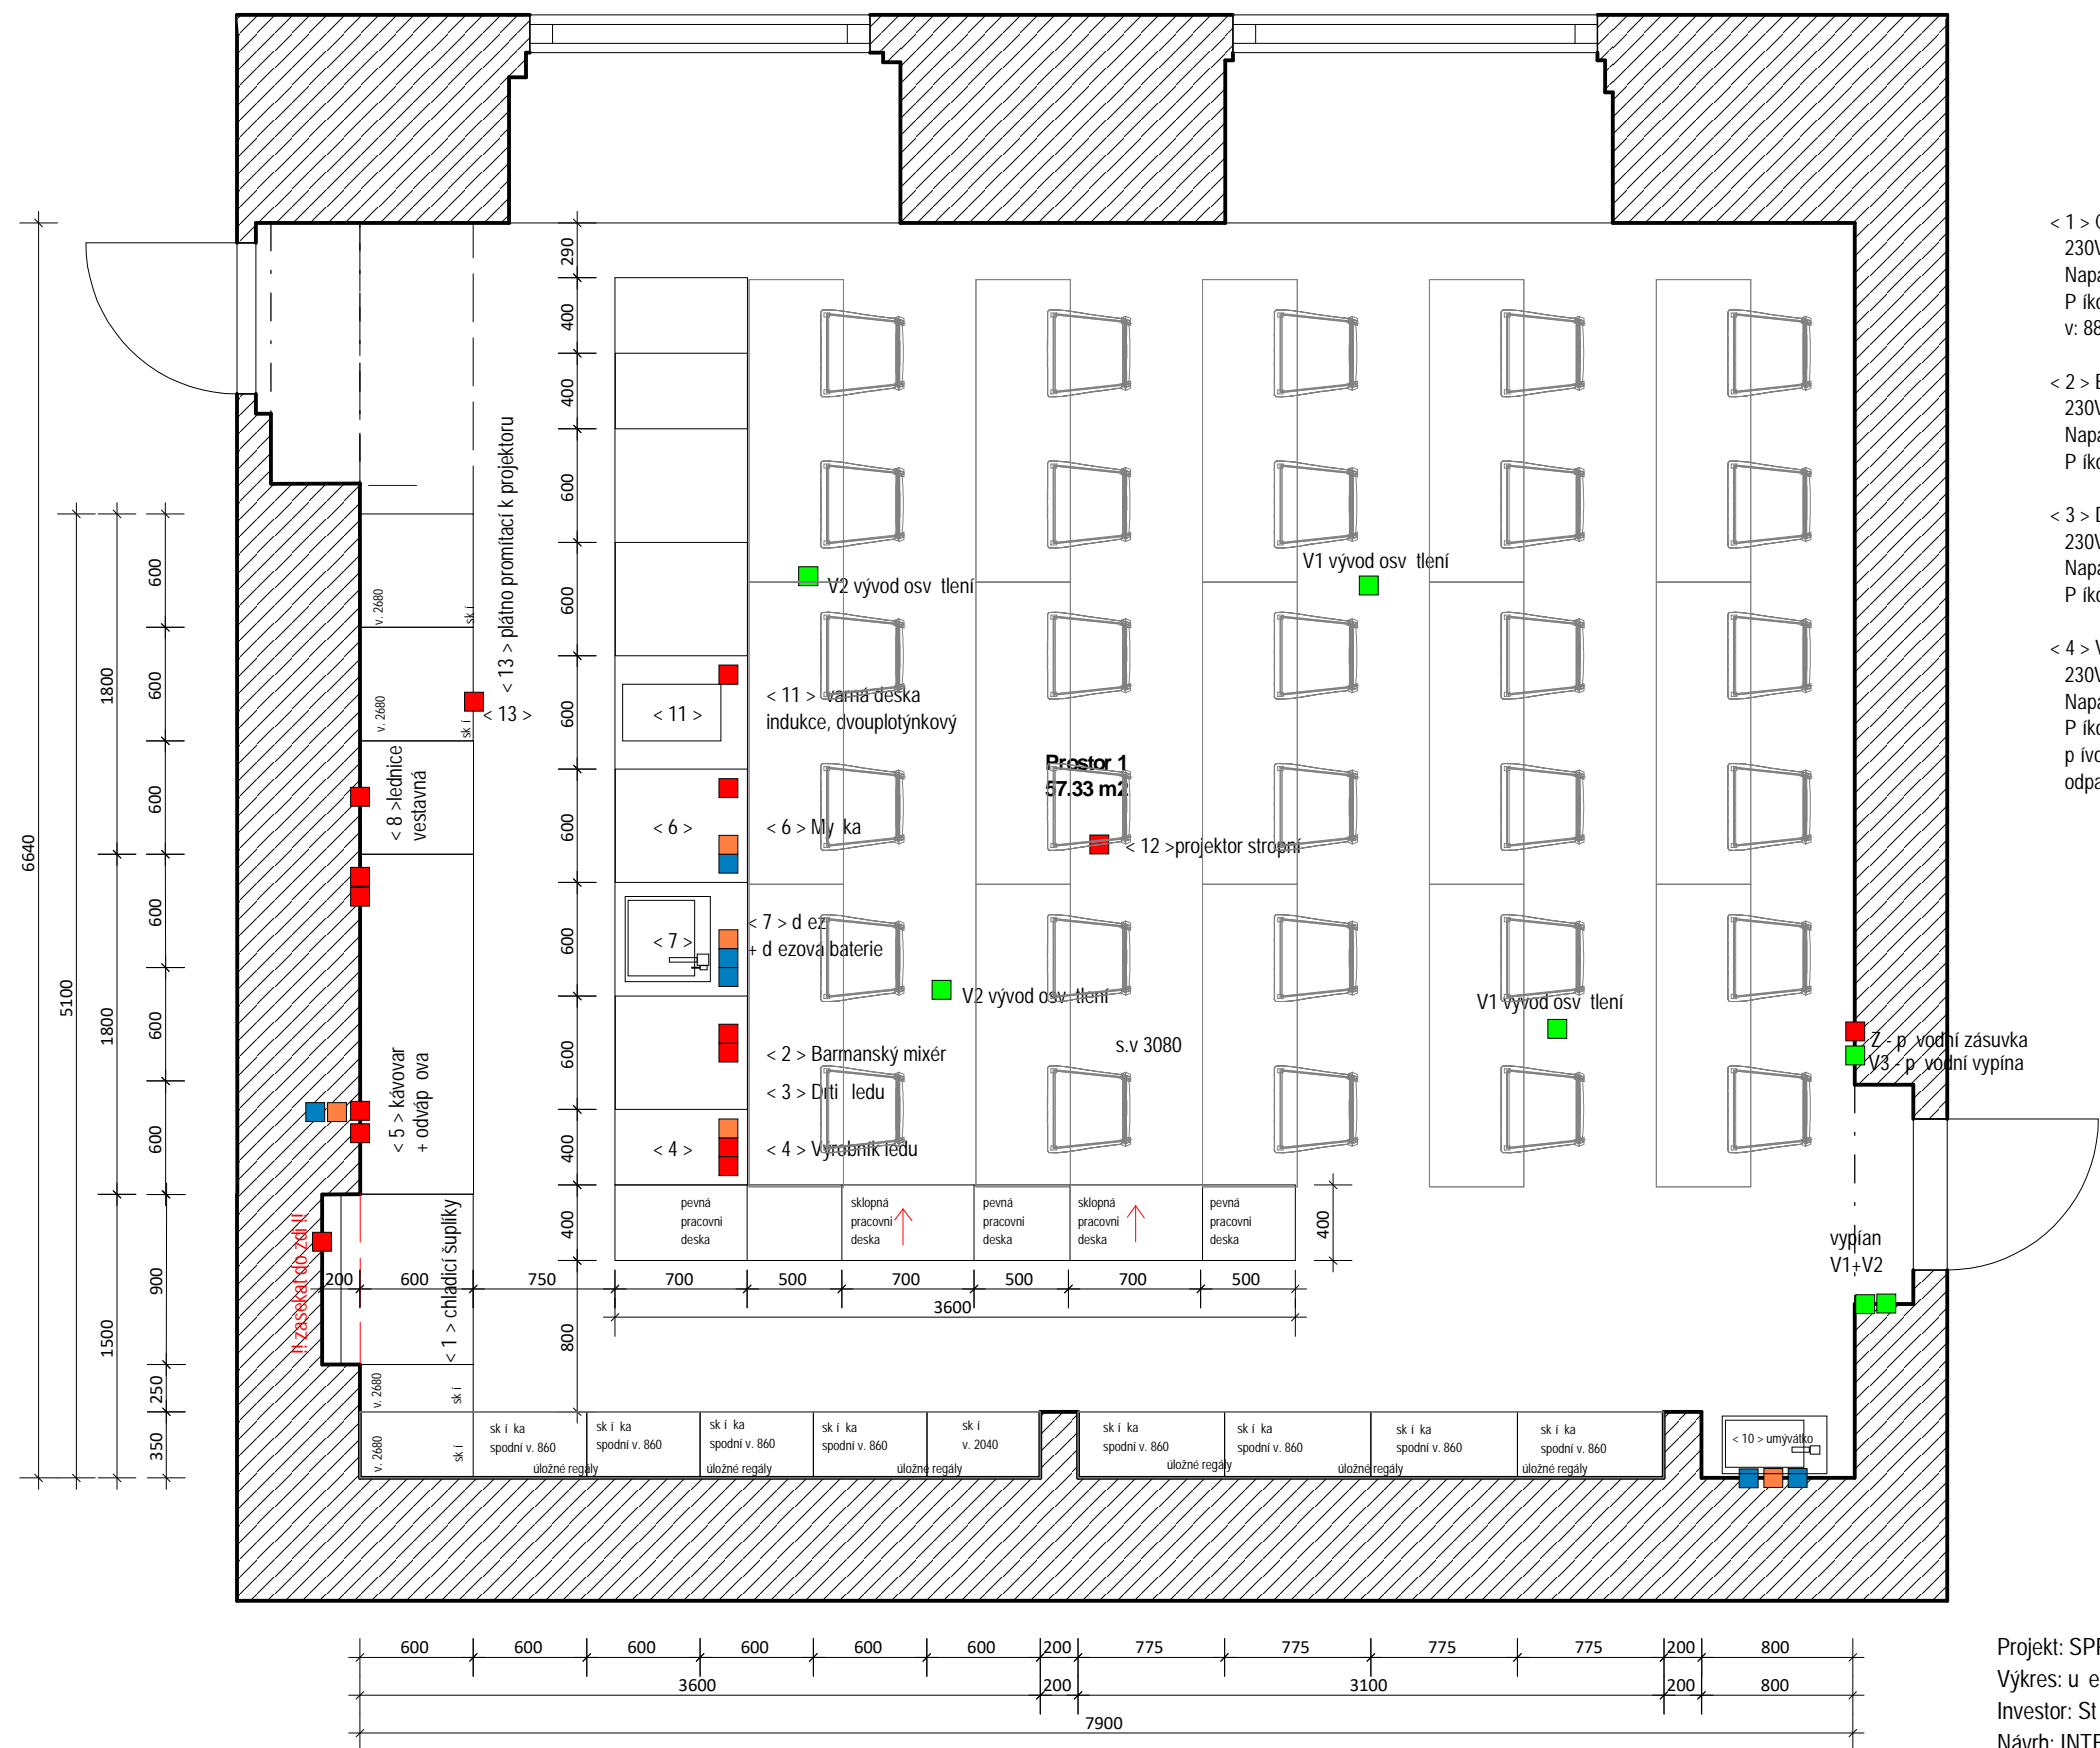

Projekt: SPRÁVEDLIVÁ TRANSFORMACE – projekt Odborné u ebny GASTRO
Výkres: u ebna: V5B - elektro + voda - p ehled
Investor: St ední škola stravování a služeb Karlovy Vary, p ísp vková organizace
Návrh: INTERALL CZ s.r.o.
Datum: 6.9.2023