


Púdorys 2.NP - pavilon "A" - pravá část
bourací práce

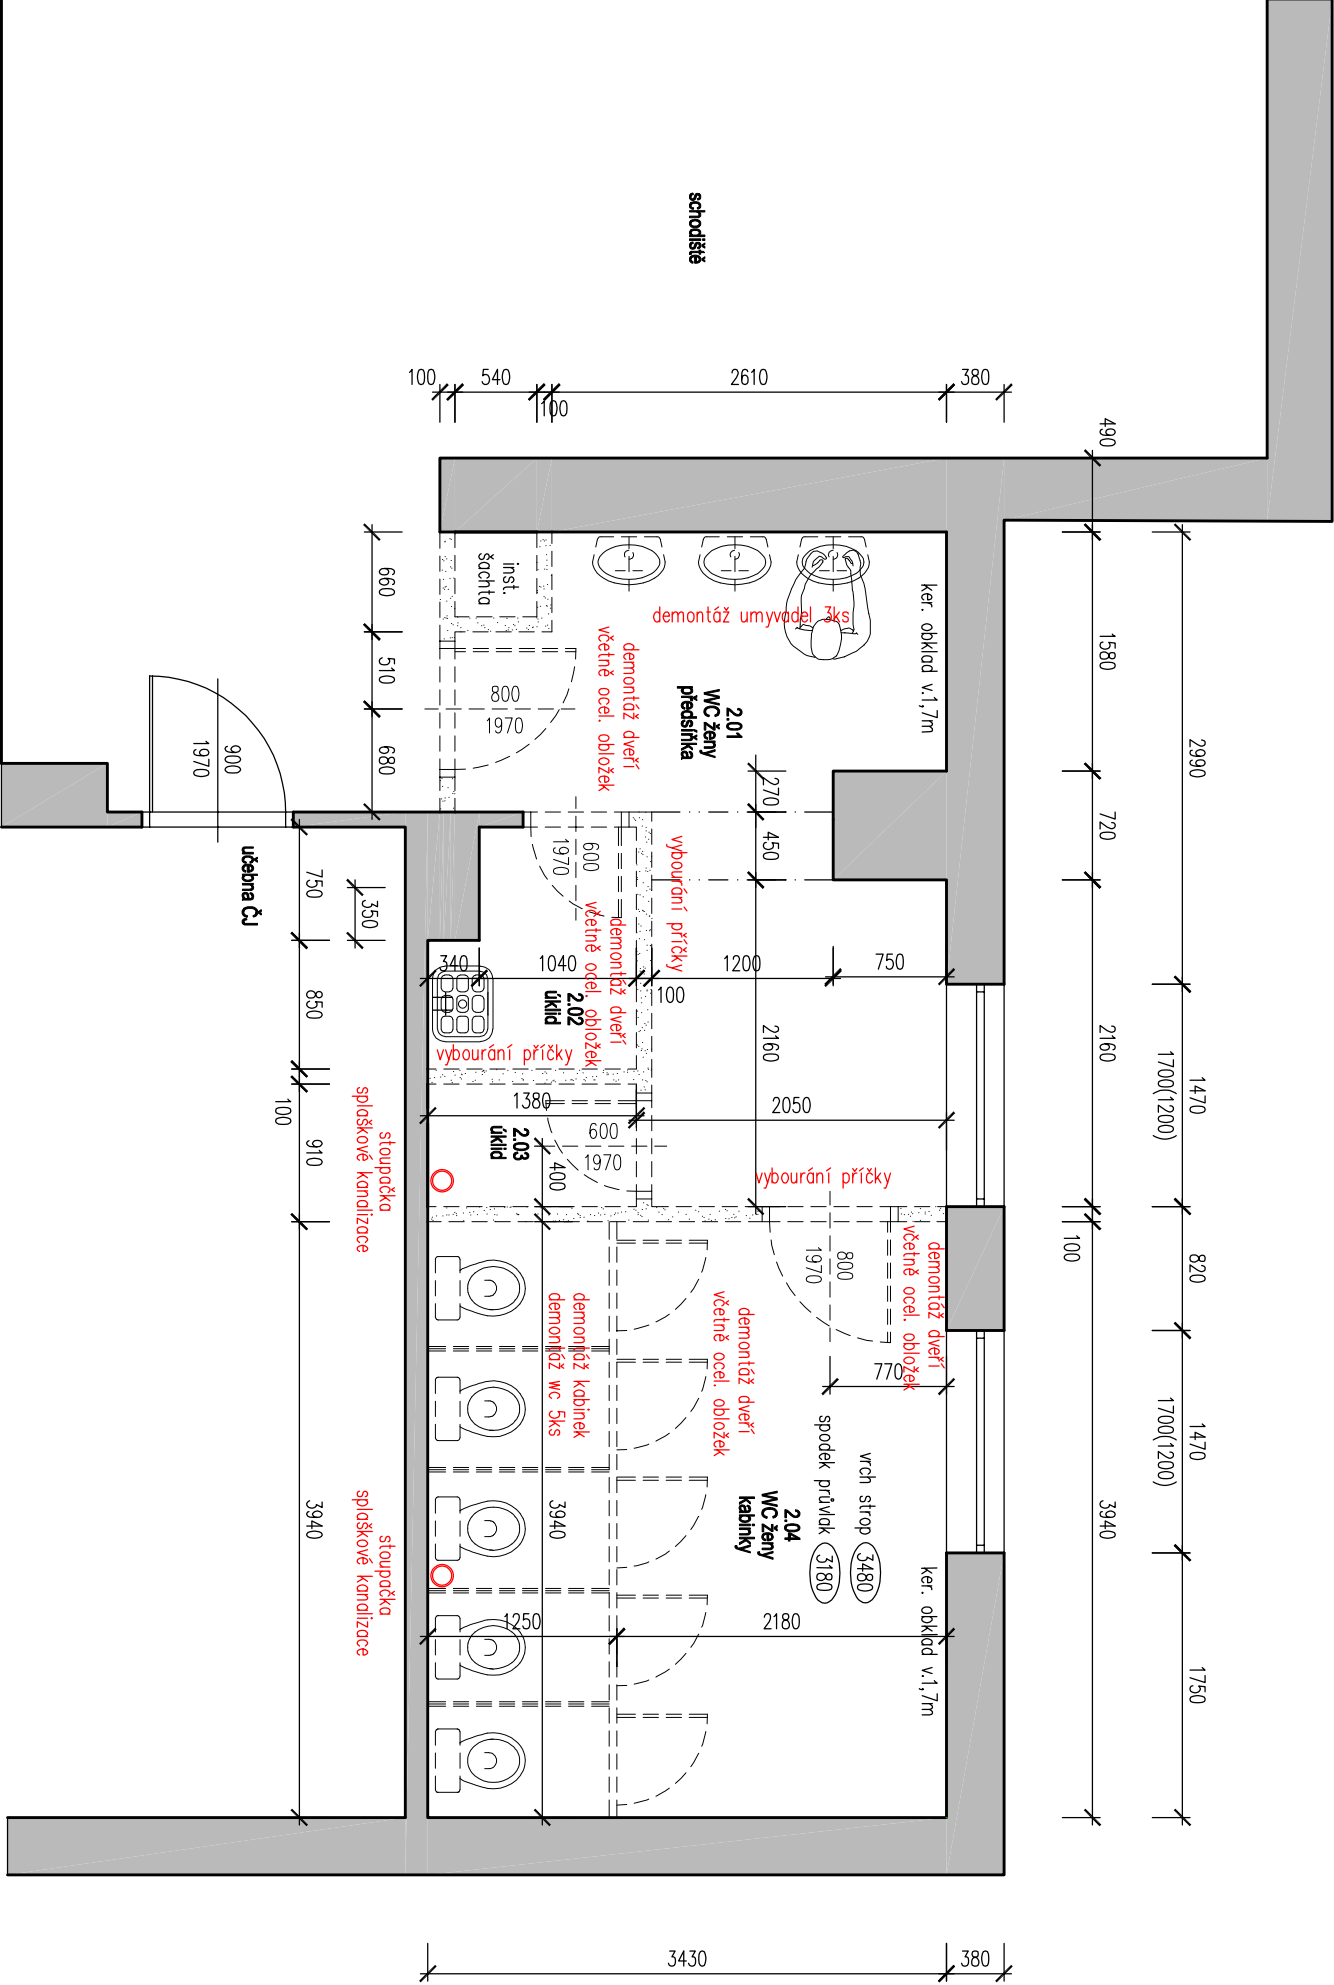

legenda místností

ozn.	účel místnosti	plocha m ²	úpravy povrchů			poznámka
			podlahy	stěny	strop	
2.01	wc ženy – předstílna	10,1	–	keram. dlažba		keramický obklad v=1700 mm
2.02	úklid	2,0	–	keram. dlažba	omítko	keramický obklad v=1700 mm
2.03	úklid	1,1	–	keram. dlažba	moba	keramický obklad v=1700 mm
2.04	wc ženy – kabinky	13,5	–	keram. dlažba		keramický sokl v=100 mm + oděr. omítko

užitná plocha

26,7

legenda materiálů

- stávající zdívo
- bourané zdívo a konstrukce

poznámka

- vybourat drožky a prostory pro nové instalace (viz části příslušných profesí)
- osekát poškozenou omítku zachovaných obvodových stěn až na cihly
- vybourat vyznačené stěny dle statických zosod

GENERÁLNÍ PROJEKTANT
WWW.NAPROJEKTUJEME.VASENY.CZ

Ing. Štěpán Mosler
U Koupaliště 874/18, Rybáře, 360 05 Karlovy Vary
M: 734 676 011, E: mosler@naprojektujemevaseeny.cz

PROJEKTANT
Ing. Štěpán Mosler
U Koupaliště 874/18, Rybáře, 360 05 Karlovy Vary
M: 734 676 011, E: mosler@naprojektujemevaseeny.cz

INVESTOR
Gymnázium Ostrov, příspěvková organizace
Studentská 1205,
363 01 Ostrov

álce:
STAVEBNÍ ÚPRAVY HYGIENICKÉHO ZÁZEMÍ ŠKOLY
na parc.č.st. 1163, v kat.území Ostrov nad Ohří,
Studentská 1205, 363 01 Ostrov
město Ostrov, kraj KRAJ KRAJLOVSKÝ

AUTORIZOVANÝ PROJEKTANT
Ing. Štěpán Mosler

HP
Ing. Štěpán Mosler

ZPRACOVATEL ČÁSTI
Ing. Štěpán Mosler

VYPRACOVAL
Ing. Štěpán Mosler

STUPEŇ
DSP

PRÁČE
ČÍSLO VÝKRESU
06

0211/2023

11/2023

1:50