


Púdorys 2.NP - pavilon "A" - pravá časť navrhovaný stav

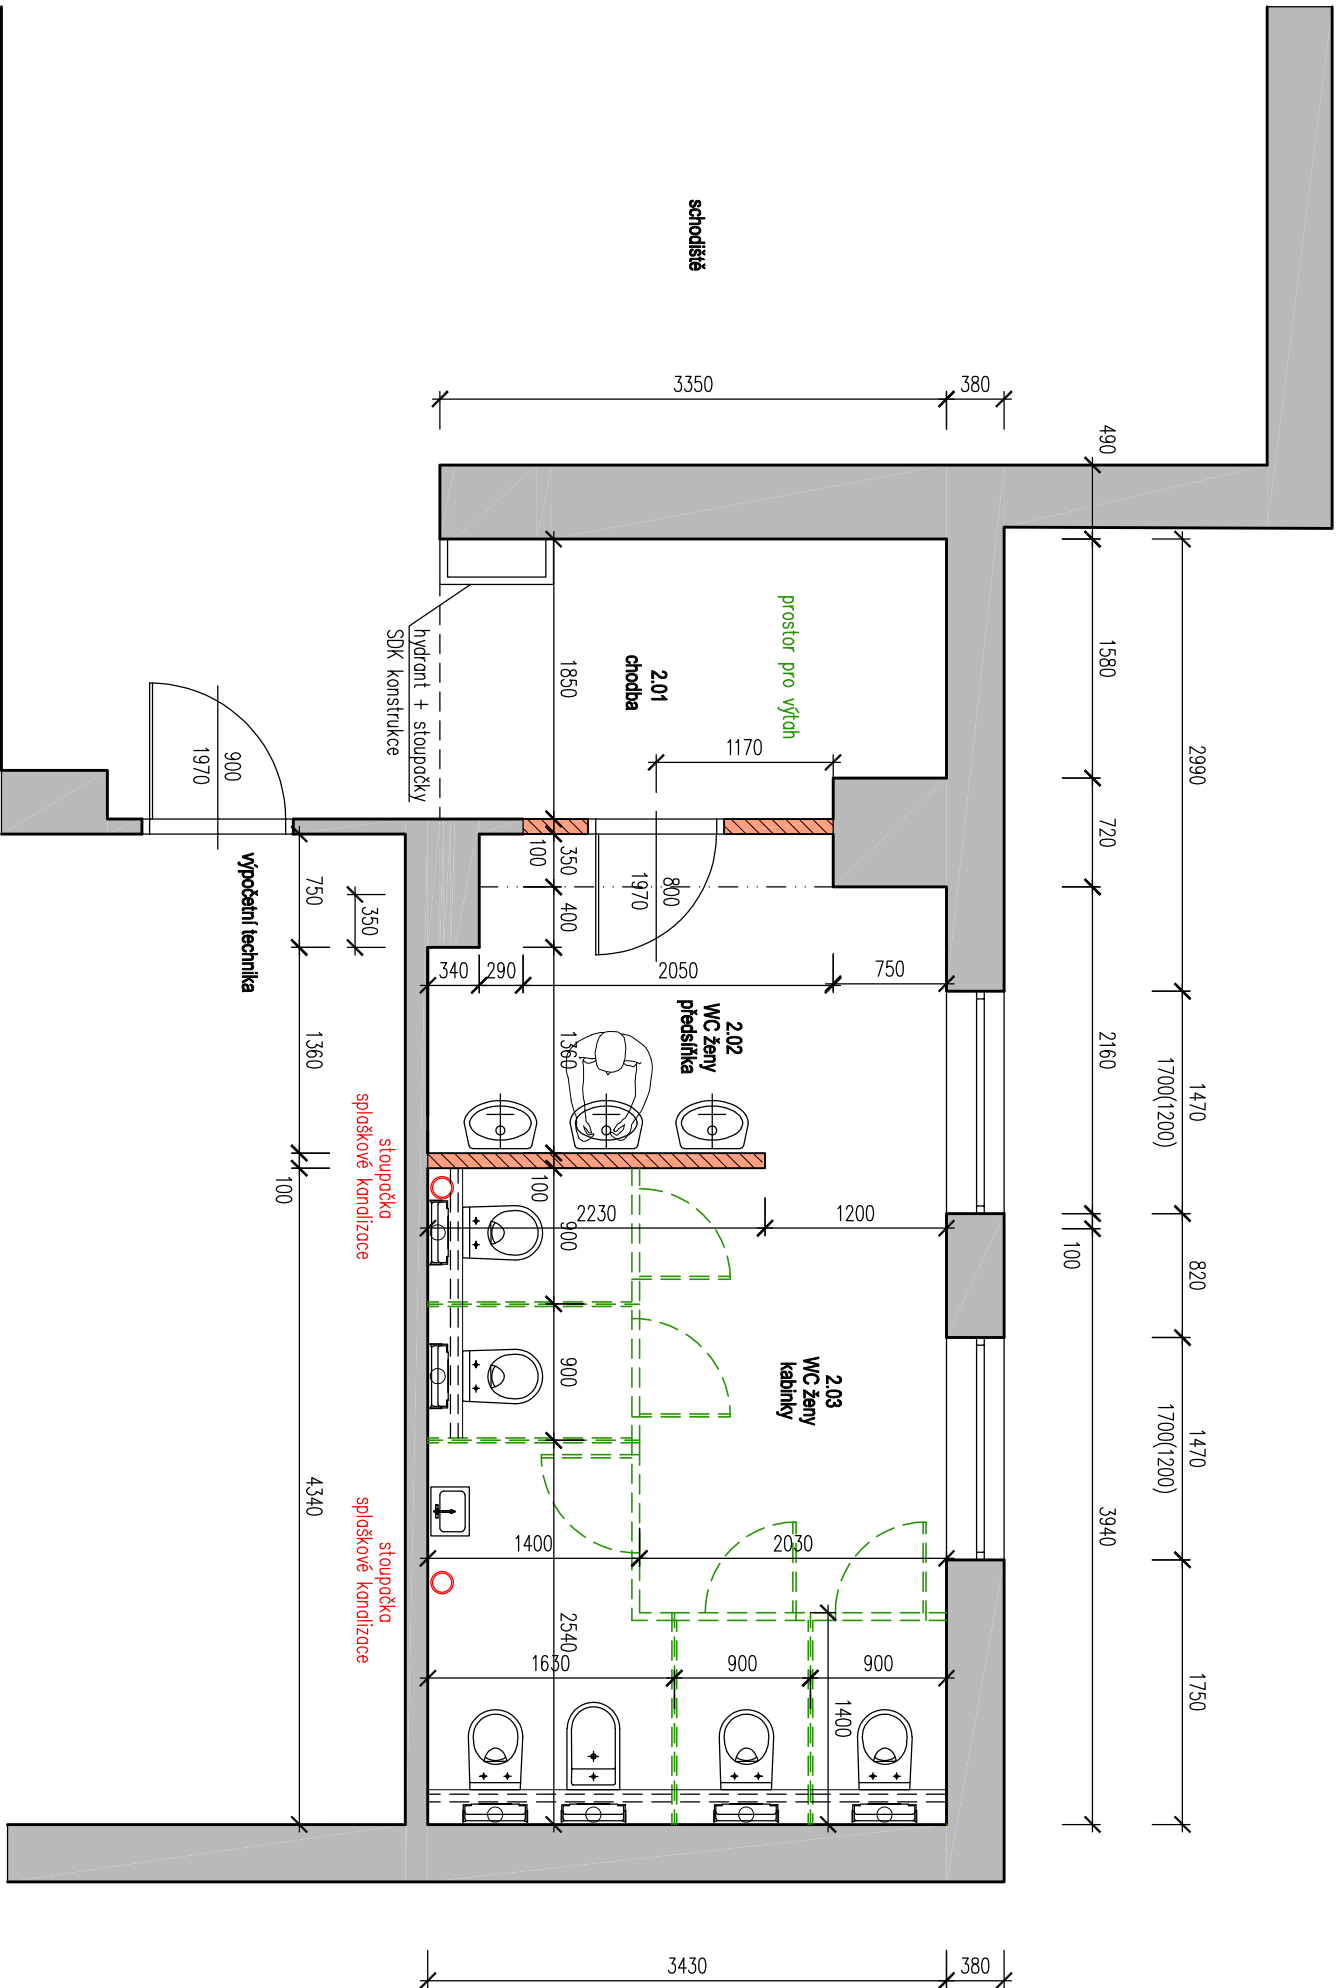

legenda místností

ozn.	účel místnosti	plocha m ²	úpravy povrchů			poznámka
			podlahy	stěny	strop	
2.01	chodba	5,8	–	keram. dlažba	keramický sokl v=100 mm	
2.02	wc muži předšínka	6,8	–	keram. dlažba	keramický obklad v=2000 mm	
2.03	wc muži kabinky + pisoáry	14,9	–	keram. dlažba	keramický obklad v=2000 mm	

užitná plocha

27,5

legenda materiálů

- stávající zdivo
- příčka plynosilikát tl.100mm

GENERÁLNY PROJEKTANT	
WWW.NAPROJEKTUJEMEJASESNY.CZ	
Ing. Štěpán Mosler	
U Koupaliště 87/4/18, Pádká, 360 05 Karlovy Vary	
M: 734 676 011, E: mosler@naprojektujemejasezny.cz	
PROJEKTANT	
Ing. Štěpán Mosler	
U Koupaliště 87/4/18, Pádká, 360 05 Karlovy Vary	
M: 734 676 011, E: mosler@naprojektujemejasezny.cz	
INVESTOR	
Gymnázium Ostrov, příspěvková organizace	
Studentská 1205,	
363 01 Ostrov	
VÝKRES	
PUDORYS 2.NP - PRÁVĚ Č. PAVILON "A" - NAVRHOVANÝ STAV	
dílce:	
STAVEBNÍ ÚPRAVY HYGIENICKÉHO ZÁZEMÍ ŠKOLY	
na parc.č.st. 1163, v katastrální obci Ostrov nad Ohří,	
Studentská 1205, 363 01 Ostrov	
město Ostrov, kraj KRAJLOVSKÝ	
AUTOPROJEKTANT PROJEKTANT	
Ing. Štěpán Mosler	
HP	
ZPRACOVATEL ČÁSTI	
Ing. Štěpán Mosler	
VÝKRAJOKAL	
Ing. Štěpán Mosler	
STUPĚŇ	
DSP	
STAV/OBJEKT	
PÁŘE	
DOKLAD. ČÁST	
ČÍSLO VÝKRESU	
07	
021/1/2023	
11/2023	
1:50	