


10.12.2018
URPV-74683/ČJ-2018-150206

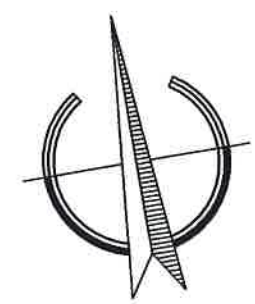

LEGENDA PLOCH:

- CYKLOSTEZKA
- ZATRAVNĚNÍ
- VOZOVKA - NOVÝ KRYT

LEGENDA ČAR:

- OSTATNÍ:
- NOVÝ NÁVRH
 - GEODETICKÉ ZAMĚŘENÍ
 - KATASTR VNĚJŠÍ
 - KATASTR VNITŘNÍ
 - VODOROVNÉ DOPRAVNÍ ZNAČENÍ
 - OSA KOMUNIKACE
 - VRSTEVNICE

LEGENDA SYMBOLŮ:

NOVÉ:

- ULIČNÍ VPUŠŤ
- DOTČENÉ POZEMKY

STÁVAJÍCÍ:

- ŠACHTA KANALIZAČNÍ
- STROM BEZ ROZLIŠENÍ
- STROM Z DENROLOGICKÉHO PRŮZKUMU

SEZNAM STAVEBNÍCH OBJEKTŮ:


- SO 101 - ÚPRAVA LESNÍ CESTY (PĚŠINY)
- SO 102 - ÚPRAVA SILNICE II/606
- SO 103 - NOVÁ STEZKA PRO PĚŠÍ A CYKLISTY
- SO 201 - REKONSTRUKCE OPĚRNÉ ZDI TŮNĚ
- SO 701-703 ODPOČINKOVÁ MÍSTA
- SO 801 - SADOVÉ ÚPRAVY

STÁV. INŽENÝRSKÉ SÍTĚ

- KANALIZACE SPLAŠKOVÁ
- OCHRANNÉ PÁSMO SPL. KANALIZACE
- VODOVOD
- OCHRANNÉ PÁSMO VODOVODU
- SDĚLOVACÍ VEDENÍ PODZEMNÍ
- SDĚLOVACÍ VEDENÍ NADZEMNÍ
- NADZEMNÍ VEDENÍ VN ČEZ DISTRIBUCE a.s.

NOVÉ INŽENÝRSKÉ SÍTĚ

- KANALIZACE DEŠŤOVÁ

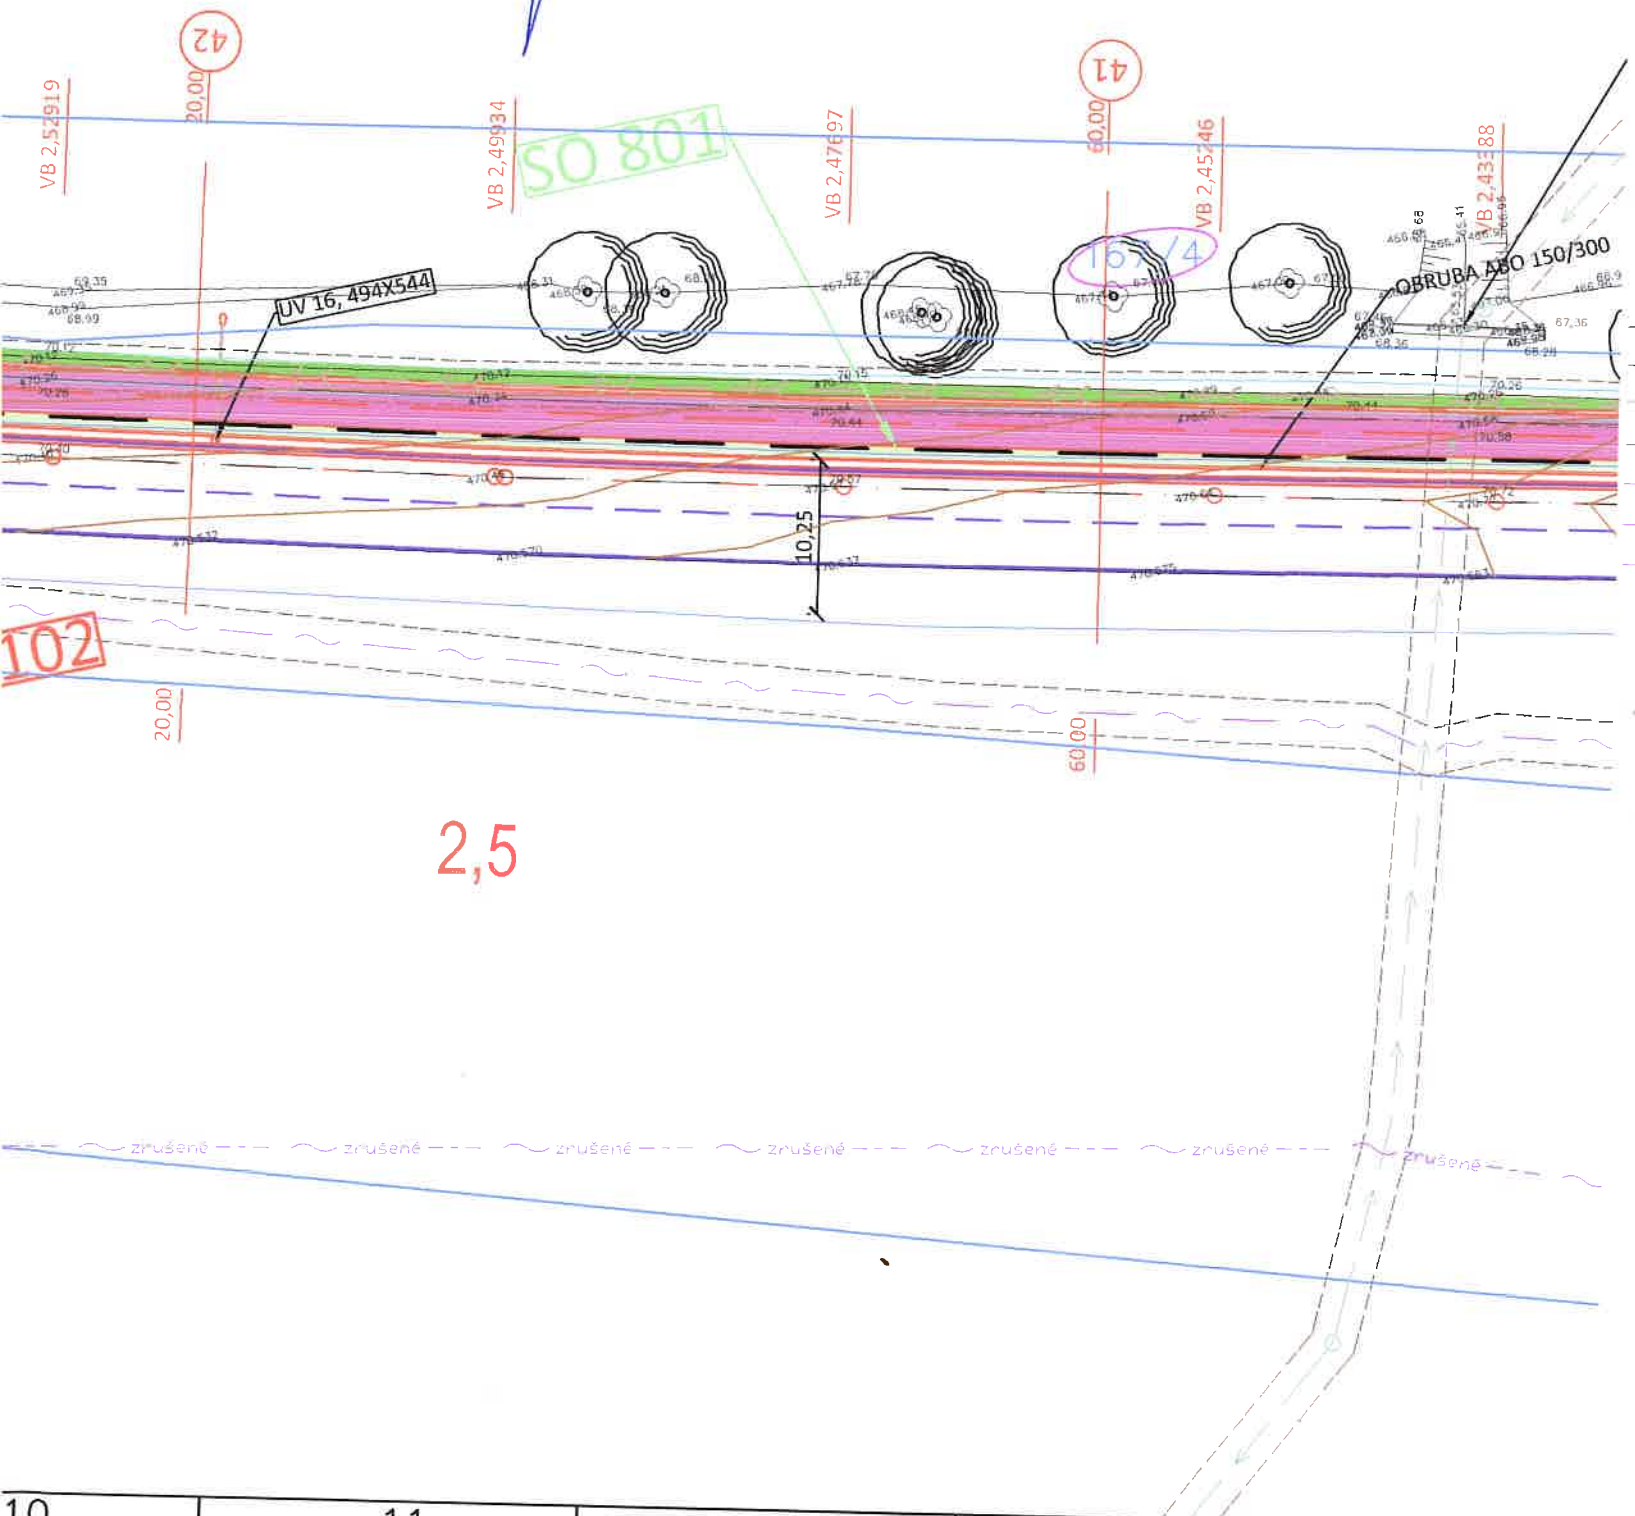

Náměstí Krále Jiřího 6, 350 02 Cheb, tel. 354 436 328, fax 354 535 179, email: info@dsva.cz, www.dsva.cz		
Zodpovědný projektant:	Technická kontrola:	Zhotovitel:
Ing. Petr Král	Ing. Jiří Ševčík	 DOPRAVNÍ STAVBY A VENKOVNÍ ARCHITEKTURA s.r.o.
Projektant:	Hlavní projektant:	
Ing. Veronika Šulková	Ing. Petr Král	Datum: 01/2017
MěÚ: Cheb	Kraj: Karlovarský	Číslo zakázky: 107/2016
Stavebník: Karlovarský kraj, Závodní 353/88, 360 06 Karlovy Vary Město Cheb, náměstí Krále Jiřího 14, 350 02 Cheb	Úroveň: D S P	
Akce: Zážitek v přírodě - cyklostezka Ohře, Cheb - úseky II. a III.	Souprava:	
SO:	Měřítko: 1 : 500	
Výkres: Koordinační situace stavby - díl J	Část: B.2j	

