


STAVEBNÍ OBJEKTY A PROVOZNÍ SOUBORY

- D 1.1.01 NOVÁ BUDOVA HOSPODY PÉČE
- D 1.1.02 ÚPRAVY VE STÁVAJÍCÍ BUDOVĚ REHOS
- D 1.1.03 PŘEMÍSTĚNÍ GARÁŽÍ
- D 1.1.04 ÚPRAVA OPLCENÍ
- D 1.1.05 VÍCEÚČELOVÝ ZDROJ POŽÁRNÍ VODY
- D 1.1.06 OPĚRNÉ STĚNY
- D 1.2.1 KOMUNIKACE A ZPĚVNĚNÉ PLOCHY
- D 1.2.2 TERÉNNÍ ÚPRAVY
- D 1.2.41 KANALIZACE
- D 1.2.42 PŘELOŽKA VODOVODU
- D 1.2.45 PŘÍPOJKA NN
- D 1.2.46 VO
- D 1.2.47 POŽÁRNÍ VODOVOD

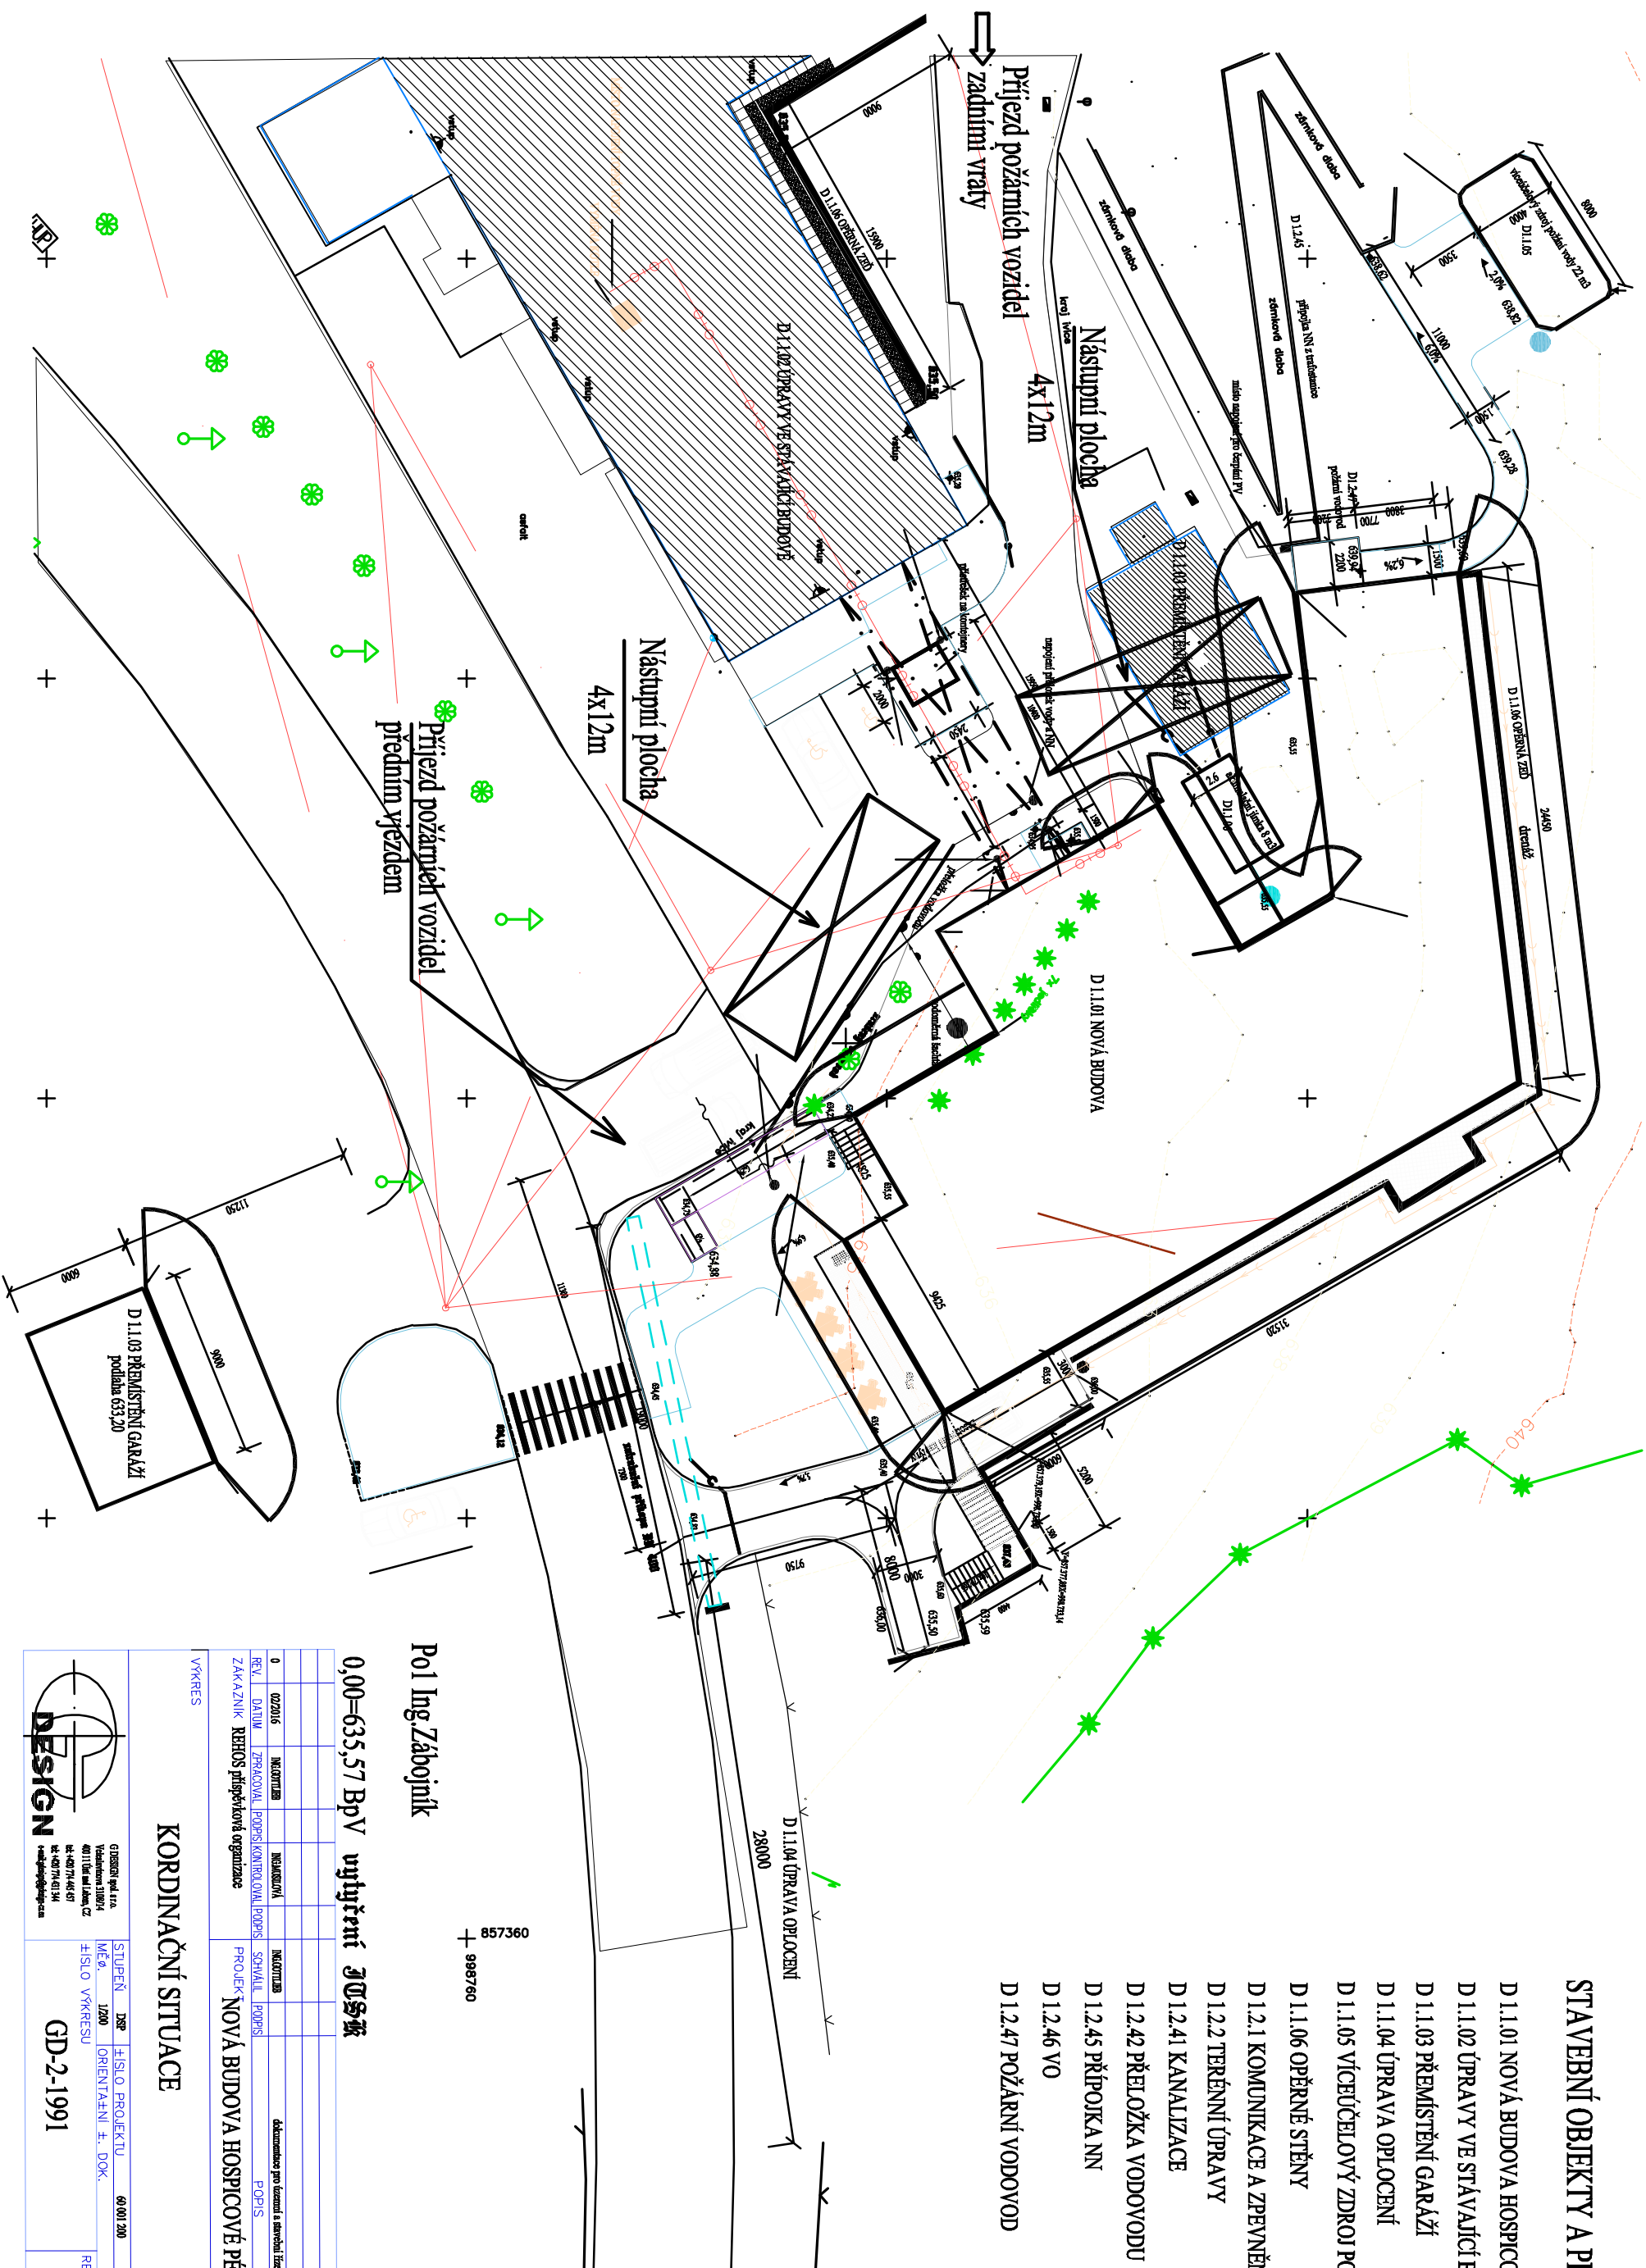

Pol Ing. Zábajník


0,00=635,57 BpV vytýčení 300000

[illegible]

RES

PROF.±.D.D

KORDINAČNÍ SITUACE

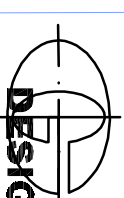

G.DESIGN spol. s r.o.
Vědecká 3108/74
400 11 Ústí nad Labem, C
tel: +420 774 445 457
tel: +420 774 431 344
e-mail: gdesign@seznam.cz

STUPENĚ	DSP	±SLO. PROJEKTU
MĚŠ.	1/200	ORIENTAČNÍ F. DOK.
±SLO. VÝKRESU		

GD-2-1991

	FOR
REVZE KOP	LIST
0	

ZAKAZNIK	
PM	
G DESIGN	