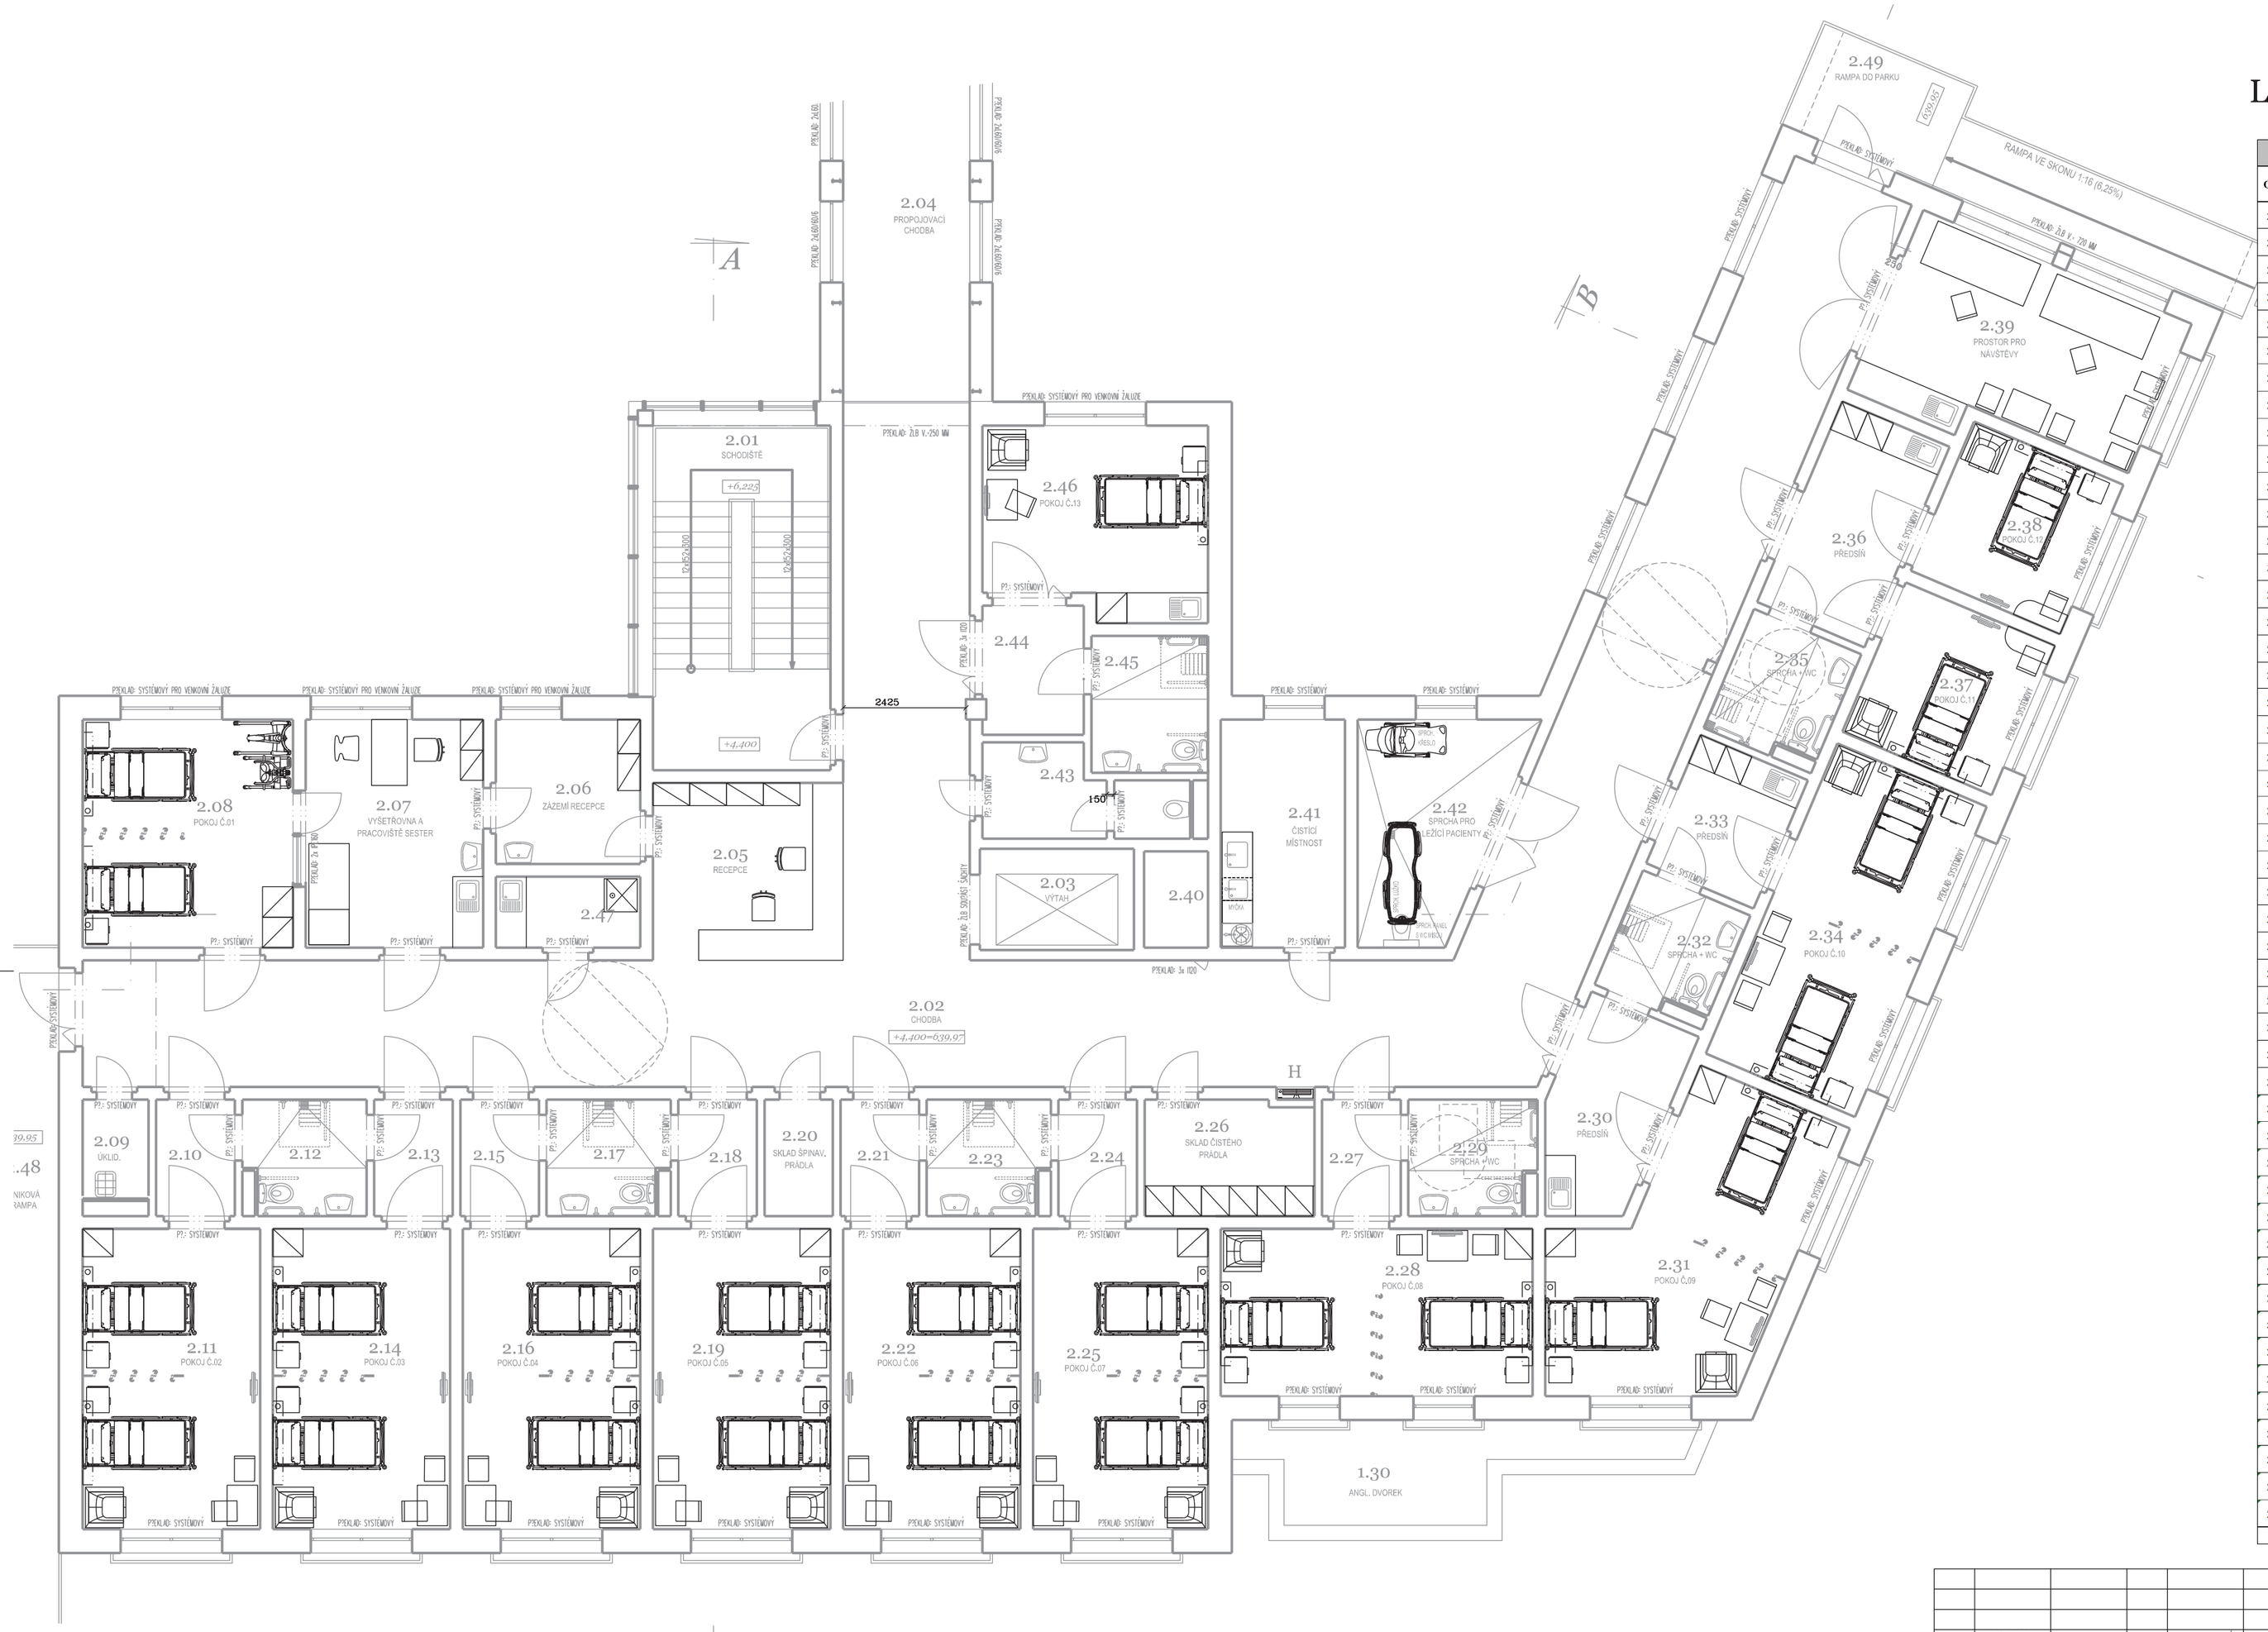

LEGENDA MÍSTNOSTÍ :

LEGENDA MÍSTNOSTÍ					
OZN.	**ÚČEL MÍSTNOSTI**	**PLOCHA (M^2)**	**PODLAHA**	**ÚPRAVY POVRCHŮ STĚN**	**ÚPRAVY POVRCHŮ STROPŮ**
2.01	SCHODIŠTĚ	23,80	KERAM. DLAŽBA **"P6"**	VNITŘNÍ OMÍTKA + MALBA	MIN. RASTR. PODHLED 600/600 MM, V.= 2,9 M
2.02	CHODBA	142,30	KERAM. DLAŽBA **"P7"**	CMÍTKA + MALBA+ OMYV. NÁTĚR DO V=2,0 M	MIN. RASTR. PODHLED 600/600 MM, V.= 2,5 A 2,9 M
2.03	VÝTAH	6,10	SOUČÁST DODÁVKY VÝTAHU		
2.04	PROPOJOVAC CHODBA	40,50	KERAM. DLAŽBA **"P8"** MARMOLEUM **"P9"**	MALBA+ OMYV. NÁTĚR DO V=2,0 M	SDK BEZESPAR. PODHLED V.= 2,9 M **(EI 30 DP1)**
2.05	RECEPCE - SESTRY	13,10	KERAM. DLAŽBA **"P7"**	CMÍTKA + MALBA+ OMYV. NÁTĚR DO V=2,0 M	MIN. RASTR. PODHLED 600/600 MM, V.= 2,9 M
2.06	ZAZEMI RECEPCE	8,10	MARMOLEUM **"P10"**	CMÍTKA + MALBA+ KER. CBKLAD U UMYVADLA	MIN. RASTR. PODHLED 600/600 MM, V.= 2,9 M
2.07	VYŠETŘOVNA A PRACOVIŠTĚ SESTER	15,80	MARMOLEUM **"P10"**	CMÍTKA + MALBA+ KER. CBKL. U DŘEZU A UMYV.	MIN. RASTR. PODHLED 600/600 MM, V.= 2,9 M
2.08	POKOJ Č. 01 - PACIENTI S INTENZIVNÍ PÉČÍ	18,70	MARMOLEUM **"P10"**	VNITŘNÍ OMÍTKA + MALBA	SDK BEZESPAR. PODHLED V.= 2,9 M
2.09	ÚKLIDOVÁ KOMORA	2,50	KERAM. DLAŽBA **"P7"**	CMÍTKA + MALBA+ KER. CBKLAD DO V=1,5 M	SDK BEZESPAR. PODHLED V.= 2,5 M (DO VLHK.A)
2.10	PŘEDSÍŇ	3,60	MARMOLEUM **"P10"**	VNITŘNÍ OMÍTKA + MALBA	SDK BEZESPAR. PODHLED V.= 2,5 M
2.11	POKOJ Č. 02 - PACIENTI	20,75	MARMOLEUM **"P10"**	VNITŘNÍ OMÍTKA + MALBA	SDK BEZESPAR. PODHLED V.= 2,9 M
2.12	WC+ SPRCHA/PRO POKOJE Č. 02 A 03)	5,65	KERAM. DLAŽBA **"P11"**	CMÍTKA + MALBA+ KER. CBKLAD DO V=2,0 M	SDK BEZESPAR. PODHLED V.= 2,5 M (DO VLHK.A)
2.13	PŘEDSÍŇ	3,60	MARMOLEUM **"P10"**	VNITŘNÍ OMÍTKA + MALBA	SDK BEZESPAR. PODHLED V.= 2,5 M
2.14	POKOJ Č. 03 - PACIENTI	20,75	MARMOLEUM **"P10"**	VNITŘNÍ OMÍTKA + MALBA	SDK BEZESPAR. PODHLED V.= 2,9 M
2.15	PŘEDSÍŇ	3,60	MARMOLEUM **"P10"**	VNITŘNÍ OMÍTKA + MALBA	SDK BEZESPAR. PODHLED V.= 2,5 M
2.16	POKOJ Č. 04 - PACIENTI	20,75	MARMOLEUM **"P10"**	VNITŘNÍ OMÍTKA + MALBA	SDK BEZESPAR. PODHLED V.= 2,9 M
2.17	WC+ SPRCHA/PRO POKOJE Č. 04 A 05)	5,65	KERAM. DLAŽBA **"P11"**	CMÍTKA + MALBA+ KER. CBKLAD DO V=2,0 M	SDK BEZESPAR. PODHLED V.= 2,5 M (DO VLHK.A)
2.18	PŘEDSÍŇ	3,60	MARMOLEUM **"P10"**	VNITŘNÍ OMÍTKA + MALBA	SDK BEZESPAR. PODHLED V.= 2,5 M
2.19	POKOJ Č. 05 - PACIENTI	20,75	MARMOLEUM **"P10"**	VNITŘNÍ OMÍTKA + MALBA	SDK BEZESPAR. PODHLED V.= 2,9 M
2.20	SKLAD ŠPINAVÉHO PRÁDLA	3,10	MARMOLEUM **"P10"**	CMÍTKA + MALBA+ OMYV. NÁTĚR DO V=2,0 M	SDK BEZESPAR. PODHLED V.= 2,5 M
2.21	PŘEDSÍŇ	3,60	MARMOLEUM **"P10"**	VNITŘNÍ OMÍTKA + MALBA	SDK BEZESPAR. PODHLED V.= 2,5 M
2.22	POKOJ Č. 06 - PACIENTI	20,75	MARMOLEUM **"P10"**	VNITŘNÍ OMÍTKA + MALBA	SDK BEZESPAR. PODHLED V.= 2,9 M
2.23	WC+ SPRCHA/PRO POKOJE Č. 06 A 07)	5,65	KERAM. DLAŽBA **"P11"**	CMÍTKA + MALBA+ KER. CBKLAD DO V=2,0 M	SDK BEZESPAR. PODHLED V.= 2,5 M (DO VLHK.A)
2.24	PŘEDSÍŇ	3,60	MARMOLEUM **"P10"**	VNITŘNÍ OMÍTKA + MALBA	SDK BEZESPAR. PODHLED V.= 2,5 M
2.25	POKOJ Č. 07 - PACIENTI	20,45	MARMOLEUM **"P10"**	VNITŘNÍ OMÍTKA + MALBA	SDK BEZESPAR. PODHLED V.= 2,9 M
2.26	SKLAD ČISTÉHO PRÁDLA	7,70	MARMOLEUM **"P10"**	CMÍTKA + MALBA+ OMYV. NÁTĚR DO V=2,0 M	SDK BEZESPAR. PODHLED V.= 2,5 M
2.27	PŘEDSÍŇ	3,60	MARMOLEUM **"P10"**	VNITŘNÍ OMÍTKA + MALBA	SDK BEZESPAR. PODHLED V.= 2,5 M
2.28	POKOJ Č. 08 - PACIENTI	20,30	MARMOLEUM **"P10"**	VNITŘNÍ OMÍTKA + MALBA	SDK BEZESPAR. PODHLED V.= 2,9 M
2.29	WC+ SPRCHA/PRO POKOJE Č. 08)	5,85	KERAM. DLAŽBA **"P11"**	CMÍTKA + MALBA+ KER. CBKLAD DO V=2,0 M	SDK BEZESPAR. PODHLED V.= 2,5 M (DO VLHK.A)
2.30	PŘEDSÍŇ	8,85	MARMOLEUM **"P10"**	VNITŘNÍ OMÍTKA + MALBA	SDK BEZESPAR. PODHLED V.= 2,5 M
2.31	POKOJ Č. 09 - PACIENTI	23,80	MARMOLEUM **"P10"**	VNITŘNÍ OMÍTKA + MALBA	SDK BEZESPAR. PODHLED V.= 2,9 M
2.32	WC+ SPRCHA/PRO POKOJE Č. 09 A 10)	5,65	KERAM. DLAŽBA **"P11"**	CMÍTKA + MALBA+ KER. CBKLAD DO V=2,0 M	SDK BEZESPAR. PODHLED V.= 2,5 M (DO VLHK.A)
2.33	PŘEDSÍŇ	6,30	MARMOLEUM **"P10"**	VNITŘNÍ OMÍTKA + MALBA	SDK BEZESPAR. PODHLED V.= 2,5 M
2.34	POKOJ Č. 10 - PACIENTI	21,30	MARMOLEUM **"P10"**	VNITŘNÍ OMÍTKA + MALBA	SDK BEZESPAR. PODHLED V.= 2,9 M
2.35	WC+ SPRCHA/PRO POKOJE Č. 11 A 12)	5,85	KERAM. DLAŽBA **"P11"**	CMÍTKA + MALBA+ KER. CBKLAD DO V=2,0 M	SDK BEZESPAR. PODHLED V.= 2,5 M (DO VLHK.A)
2.36	PŘEDSÍŇ	9,90	MARMOLEUM **"P10"**	VNITŘNÍ OMÍTKA + MALBA	SDK BEZESPAR. PODHLED V.= 2,5 M
2.37	POKOJ Č. 11 - PACIENTI	10,25	MARMOLEUM **"P10"**	VNITŘNÍ OMÍTKA + MALBA	SDK BEZESPAR. PODHLED V.= 2,9 M
2.38	POKOJ Č. 12 - PACIENTI	10,25	MARMOLEUM **"P10"**	VNITŘNÍ OMÍTKA + MALBA	SDK BEZESPAR. PODHLED V.= 2,9 M
2.39	PROSTOR PRC POSEZENÍ NÁŠTĚV	28,70	MARMOLEUM **"P10"**	VNITŘNÍ OMÍTKA + MALBA	SDK BEZESPAR. PODHLED V.= 2,9 M
2.40	INSTALAČNÍ ŠACHTA	2,40			
2.41	ČISTÍCÍ MÍSTNOST	11,05	KERAM. DLAŽBA **"P11"**	CMÍTKA + MALBA+ KER. CBKLAD DO V=1,5 M	SDK BEZESPAR. PODHLED V.= 2,9 M (DO VLHK.A)
2.42	SPRCHA PRO LEŽÍCÍ PACIENTY	12,05	KERAM. DLAŽBA **"P11"**	CMÍTKA + MALBA+ KER. CBKLAD DO V=2,0 M	SDK BEZESPAR. PODHLED V.= 2,9 M (DO VLHK.A)
2.43	WC - ZAMĚSTNANCI	5,30	KERAM. DLAŽBA **"P7"**	CMÍTKA + MALBA+ KER. CBKLAD DO V=2,0 M	MIN. RASTR. PODHLED 600/600 MM, V.= 2,5 M
2.44	PŘEDSÍŇ	5,10	MARMOLEUM **"P10"**	VNITŘNÍ OMÍTKA + MALBA	SDK BEZESPAR. PODHLED V.= 2,5 M
2.45	WC+ SPRCHA/PRO POKOJ Č. 13)	5,75	KERAM. DLAŽBA **"P11"**	CMÍTKA + MALBA+ KER. CBKLAD DO V=2,0 M	SDK BEZESPAR. PODHLED V.= 2,5 M (DO VLHK.A)
2.46	POKOJ Č. 13 - PACIENTI	16,00	MARMOLEUM **"P10"**	VNITŘNÍ OMÍTKA + MALBA	SDK BEZESPAR. PODHLED V.= 2,9 M
2.47	ČAJOVÁ KUCHYŇKA	4,00	KERAM. DLAŽBA **"P7"**	CMÍTKA + MALBA+ KER. CBKLAD U LINKY	MIN. RASTR. PODHLED 600/600 MM, V.= 2,5 M
2.48	ÚNIKOVÁ RAMPA	24,40	POROROŠT - SOUČÁST O.K. **"P16"**		
2.49	RAMPA DO PARKU	16,18	POROROŠT - SOUČÁST O.K. **"P16"**		
C E L K E M		**707,28**			

REV.	DATUM	ZPRACOVAL	PODPIS	KONTROLOVAL	PODPIS	SCHVÁLIL	PODPIS	POPIS
0	05/2016	ING.GOTTLIEB		ING.MUSILOVÁ		ING.GOTTLIEB		DOKUMENTACE PRO REALIZACI STAVBY

ZÁKAZNÍK REHOS PŘÍSPĚVKOVÁ ORGANIZACE

PROJEKT NOVÁ BUDOVA HOSPICOVÉ PÉČE

VÝKRES D 1.1.01.4.10 VNITŘNÍ VYBAVENÍ INTERIERŮ

PŮDORYS 2.NP

PROF.Č.DOK. WA-02

G DESIGN spol. s r.o.
Veleslavínova 3168/14
400 11 Ústí nad Labem, CZ
tel: +420 774 445 457
tel: +420 774 431 344
e-mail:gdesign@gdesign-cz.cz

STUPEŇ DRS | ČÍSLO PROJEKTU 60 001 300 | FOR.A4
MĚŘ. 1/200 | ORIENTAČNÍ Č. DOK. | LIST/Ú
ČÍSLO VÝKRESU GD-2-2069 | REVIZE 0 | KOPIE

ZÁKAZNÍK 6
PM 1
G DESIGN QR
DISTRIBUTE

Tento výkres je duševním majetkem firmy G DESIGN spol. s r.o., +FILE+
informace z tohoto výkresu, jeho rozmnožování a předávání třetí straně je povoleno pouze se souhlasem fy. G DESIGN spol. s r.o.