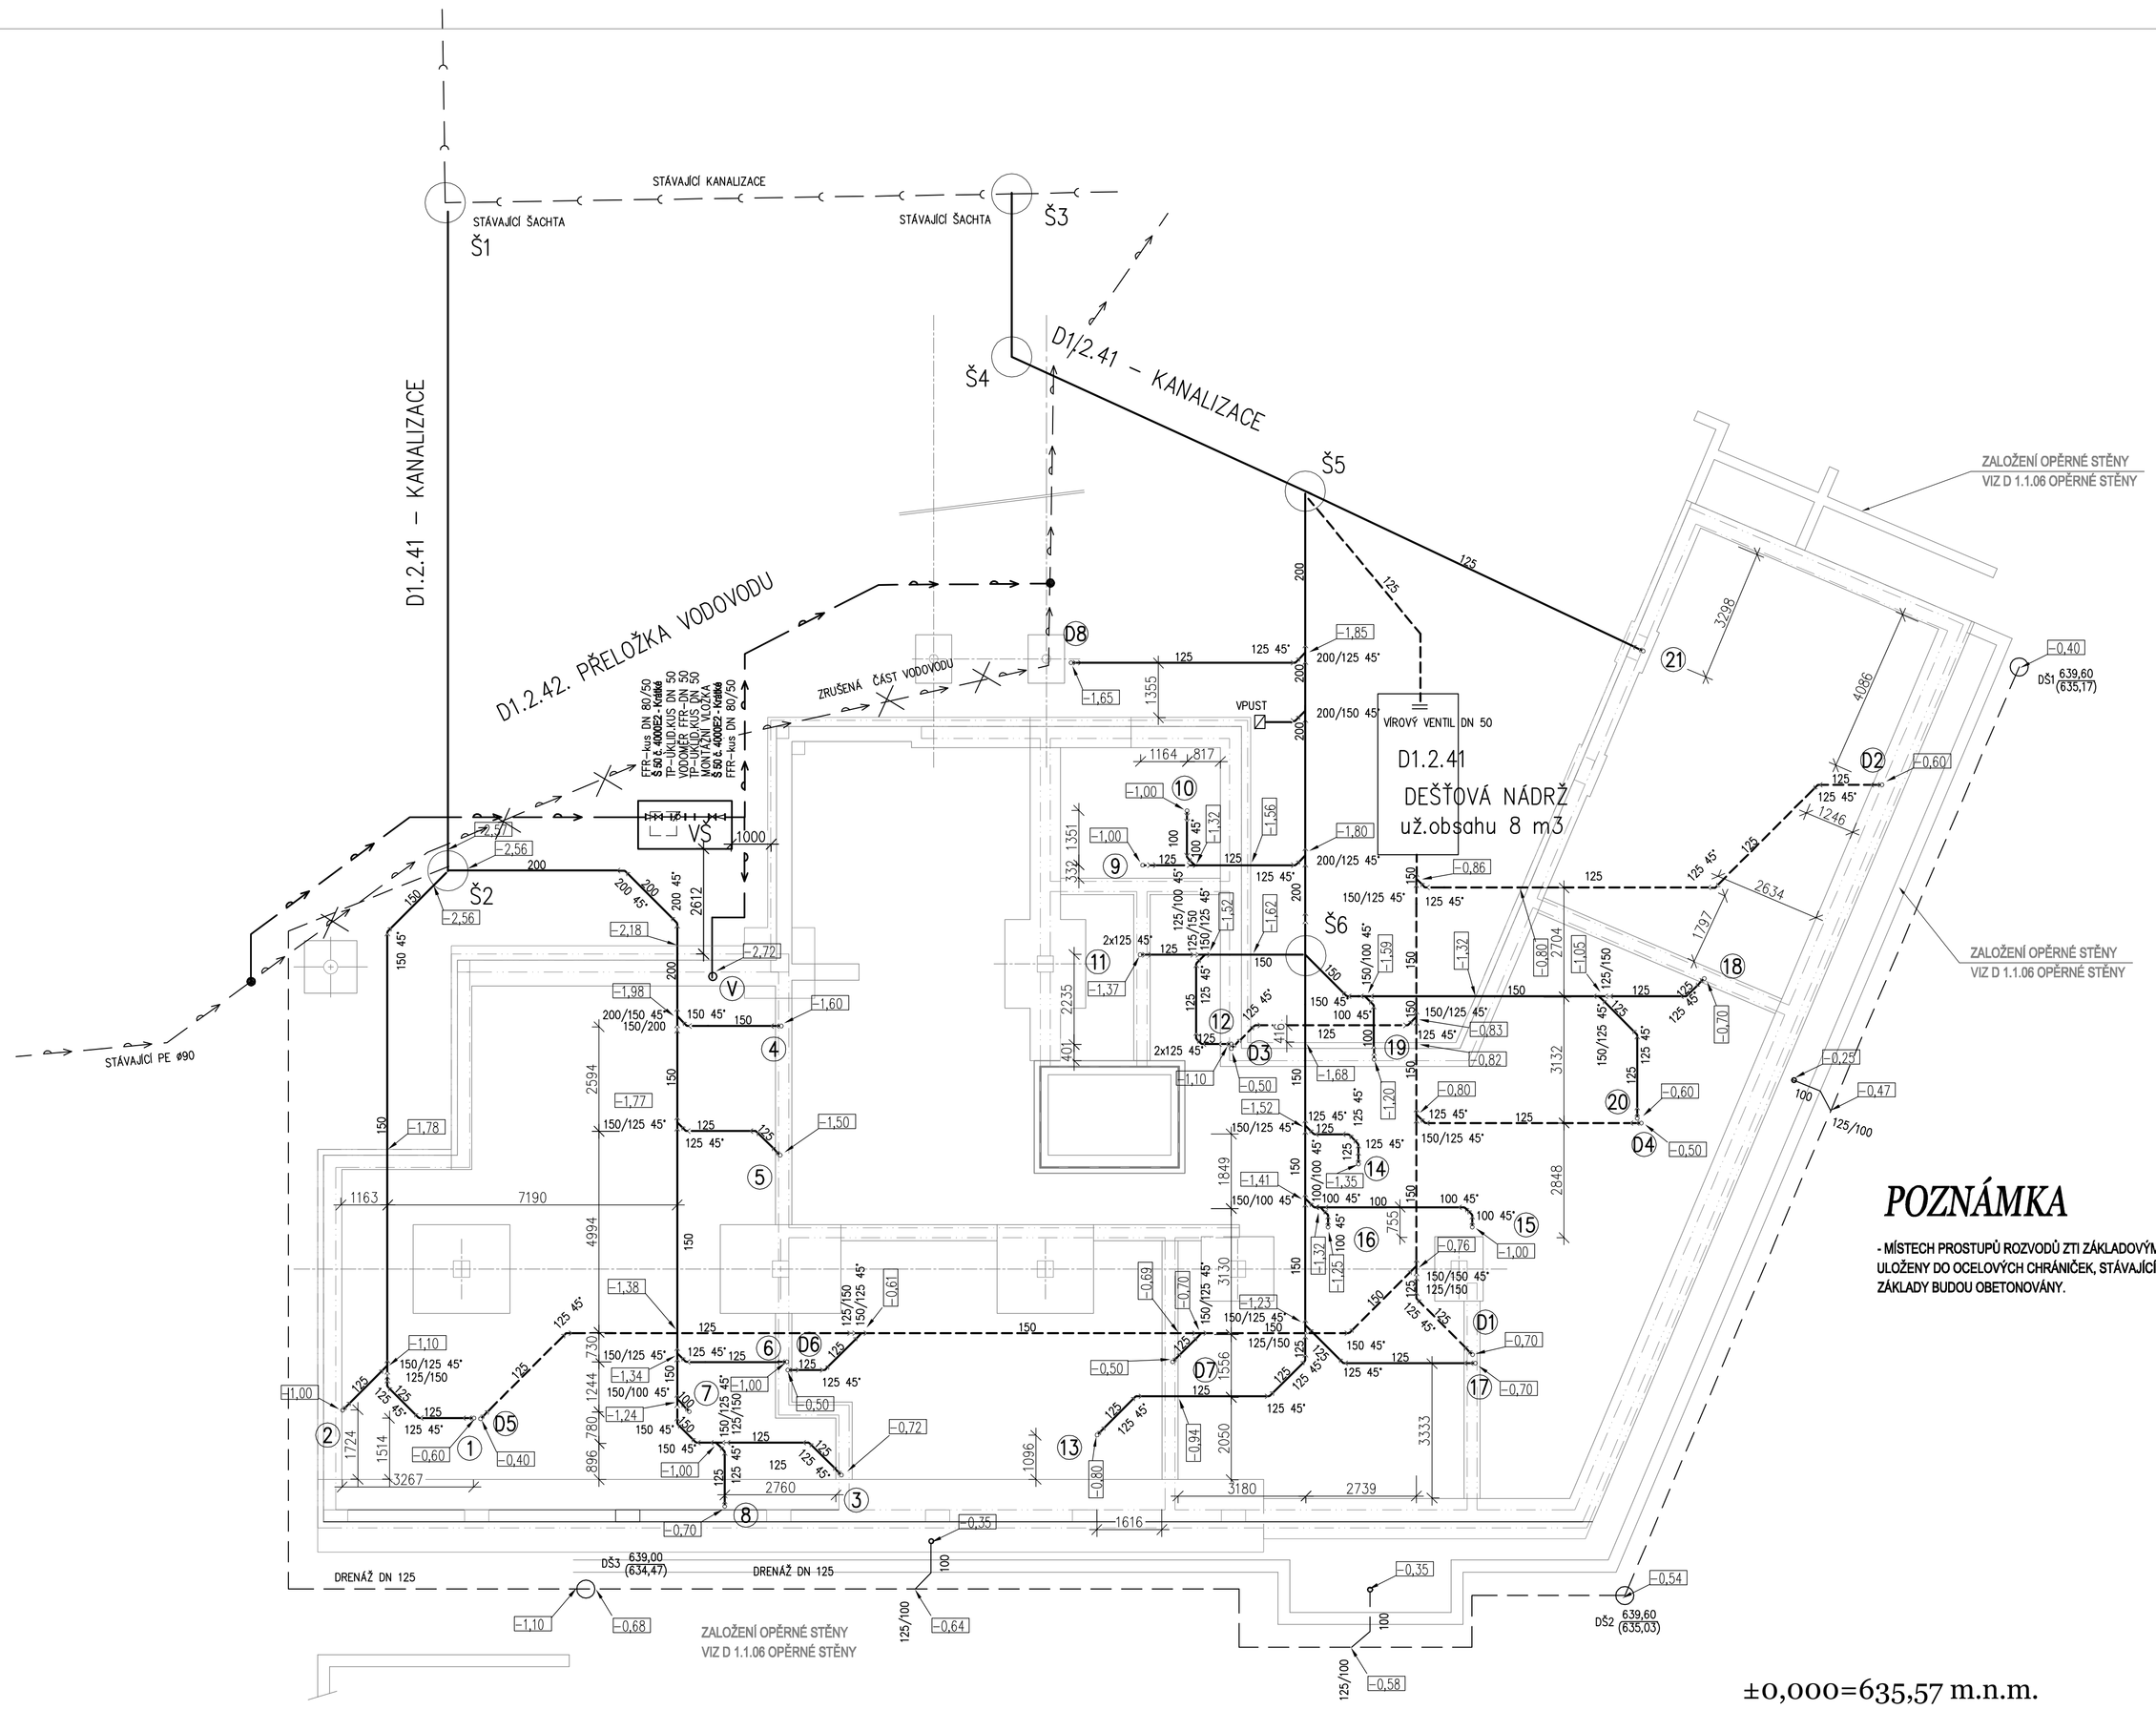

POZNÁMKA

- MÍSTECH PROSTUPŮ ROZVODŮ ZTI ZÁKLADOVÝMI KONSTRUKCEMI BUDOU ROZVODY ULOŽENY DO OCELOVÝCH CHRÁNIČEK, STÁVAJÍCÍ ROZVODY ZTI PROCHÁZEJÍCÍ POD ZÁKLADY BUDOU OBETONOVÁNY.

LEGENDA

1) OZNAČENÍ POTRUBÍ

- ROZVOD KANALIZACE
- ROZVOD STUDENÉ VODY
- ROZVOD TEPLÉ VODY
- ROZVOD CIRKULACE
- ROZVOD POŽÁRNÍ VODY

±0,000=635,57 m.n.m.

REV.	DATUM	ZPRACOVAL	PODPIS	KONTROLOVAL	PODPIS	SCHVÁLIL	PODPIS	POPIS
0	05/2016	B.Hrotková		Ing.A.Musilová		Ing.M.Gottlieb		Dokumentace pro provedení stavby

ZÁKAZNÍK REHOS příspěvková organizace, Perninská 975, 362 22 Nejdek

PROJEKT NOVÁ BUDOVA HOSPICOVÉ PÉČE

VÝKRES D 1.1.01 NOVÁ BUDOVA HOSPICOVÉ PÉČE
D 1.1.01.4.5 ZAŘÍZENÍ ZDRAVOTNĚ TECHNICKÝCH INSTALACÍ
ZÁKLADY – VODOVOD, KANALIZACE

PROF.Č.DOK. SA-01

G DESIGN spol. s r.o.
Veleslavínova 3108/14
400 11 Ústí nad Labem, CZ
tel: + 420 774 445 457
fax: + 420 774 431 344
e-mail: gdesign@gdesign-cz.eu

STUPEŇ RD | ČÍSLO PROJEKTU 60 001 300 | FOR.A4 6x
MĚŘ. 1:100 | ORIENTAČNÍ Č. DOK. | LIST/Ú

ČÍSLO VÝKRESU GD–Y–1196 | REVIZE 0 | KOPIE