LEGENDA

1) OZNAČENÍ POTRUBÍ

- ROZVOD KANALIZACE
- ROZVOD STUDENÉ VODY
- ROZVOD TEPLÉ VODY
- ROZVOD CIRKULACE
- ROZVOD POŽÁRNÍ VODY

2) ZAŘIZOVACÍ PŘEDMĚTY

WCZ	ZÁCHODOVÁ MÍSA ZÁVĚSNÁ, NÁDRŽKA, SETŘÍCÍ SPLACHOVÁNÍ, ROHÁČEK, PRKÝNKO MONTÁŽNÍ PRVEK
WC	ZÁCHODOVÁ MÍSA KOMBI, NÁDRŽKA, ROHÁČEK, ŠETŘÍCÍ SPLACHOVÁNÍ, PRKÝNKO,
WCi	ZÁCHODOVÁ MÍSA INVALIDNÍ, NÁDRŽKA, ROHÁČEK, ŠETŘÍCÍ SPLACHOVÁNÍ, PRKÝNKO, 2xMADLO
U	UMYVADLO KERAMICKÉ, SIFON, 2xROHÁČEK, UMYVADLOVÁ STOJÁNKOVÁ PÁK. BATERIE
Ui	UMYVADLO INVAL., SIFON, 2xROHÁČEK, UMYVADLOVÁ STOJÁNKOVÁ PÁK. BATERIE, 2xMADLO
U1	UMYVADLO NEREZOVÉ, SIFON, 2xROHÁČEK, UMYVADLOVÁ STOJÁNKOVÁ PÁK. BATERIE
D	MYCÍ DŘEZ NEREZOVÝ V KUCH.SESTAVĚ, SIFON PRO MOŽNOST NAPOJENÍ MYČKY, 2xROHÁČEK, DŘEZOVÁ PÁKOVÁ BATERIE
D1	MYCÍ DŘEZ NEREZOVÝ JEDNODUCHÝ, SIFON, 2xROHÁČEK, DŘEZOVÁ PÁKOVÁ BATERIE
OH	OHŘÍVÁK TUV – SOUČ.DODÁVKY A PD ÚT NA PŘÍVODU SV – BEZP.SESTAVA NA VÝSTUPU TUV – KU C – OBĚHOVÉ CIRKULAČNÍ ČERPADLO SE SPÍN.HODINAMA
G	GULA SE SUCHOU ZU
S	SPRCHOVÝ KOUT 900/900, VANIČKA, SIFON, MADLO,ZÁSTĚNA, 2-KŘÍDL.DVEŘE, SPRCHOVÁ PÁKOVÁ BATERIE
Si	SPRCHOVÝ PROSTOR, VPUST SE SUCHOU ZU, MADLO, NÁSTĚNNÁ SPRCHOVÁ PÁKOVÁ BATERIE
SP	STAVEBNÍ PŘIPRAVENOST PRO NAPOJENÍ SPRCH. PANELU SE SPLACHOVAČEM A MÍSOU UZAVÍRAVÍRACÍ VENTIL 3/4" S VNĚJŠÍM ZÁVITEM (T+S)
VL	VÝLEVKA S MŘÍŽKOU, ROHÁČEK, NÁDRŽKA, NÁSTĚNNÁ PÁKOVÁ BATERIE DL.RAMÍNKO
MM	STAVEBNÍ PŘIPRAVENOST PRO MYČKU MÍS, UZAVÍRAVÍRACÍ VENTIL 1/2" S VNĚJŠÍM ZÁVITEM (T+S)
PU	STAVEBNÍ PŘIPRAVENOST PRO PULTOVOU SESTAVU UZAVÍRAVÍRACÍ VENTIL 1/2" S VNĚJŠÍM ZAVITEM ((T+S)
P	PISOÁROVÝ ZÁCHODEK S BEZDOTYKOVÝM SPLACHOVÁNÍM, SIFON, NAPÁJECÍ ZDROJ
H	HYDRANTOVÝ SYSTÉM S TVAROVĚ STÁLOU HADICÍ DN 19, DÍ. 30 m, VČETNĚ 3–PO–LOHOVÉ PROUDNICE
VZT	STAVEBNÍ PŘÍPRAVENOST PRO ODVOD KONDENZ. OD JEDNOTEK VZT PŘES ZU
KJ	STAVEBNÍ PŘÍPRAV. PRO ODVOD KONDENZ., OD KJ PŘES ZU TRVALE ZAVODNĚNOU
MČ	STAVEBNÍ PŘÍPRAVENOST PRO NAPOJENÍ ODPADU A PŘÍVODU SV PRO MYČKU

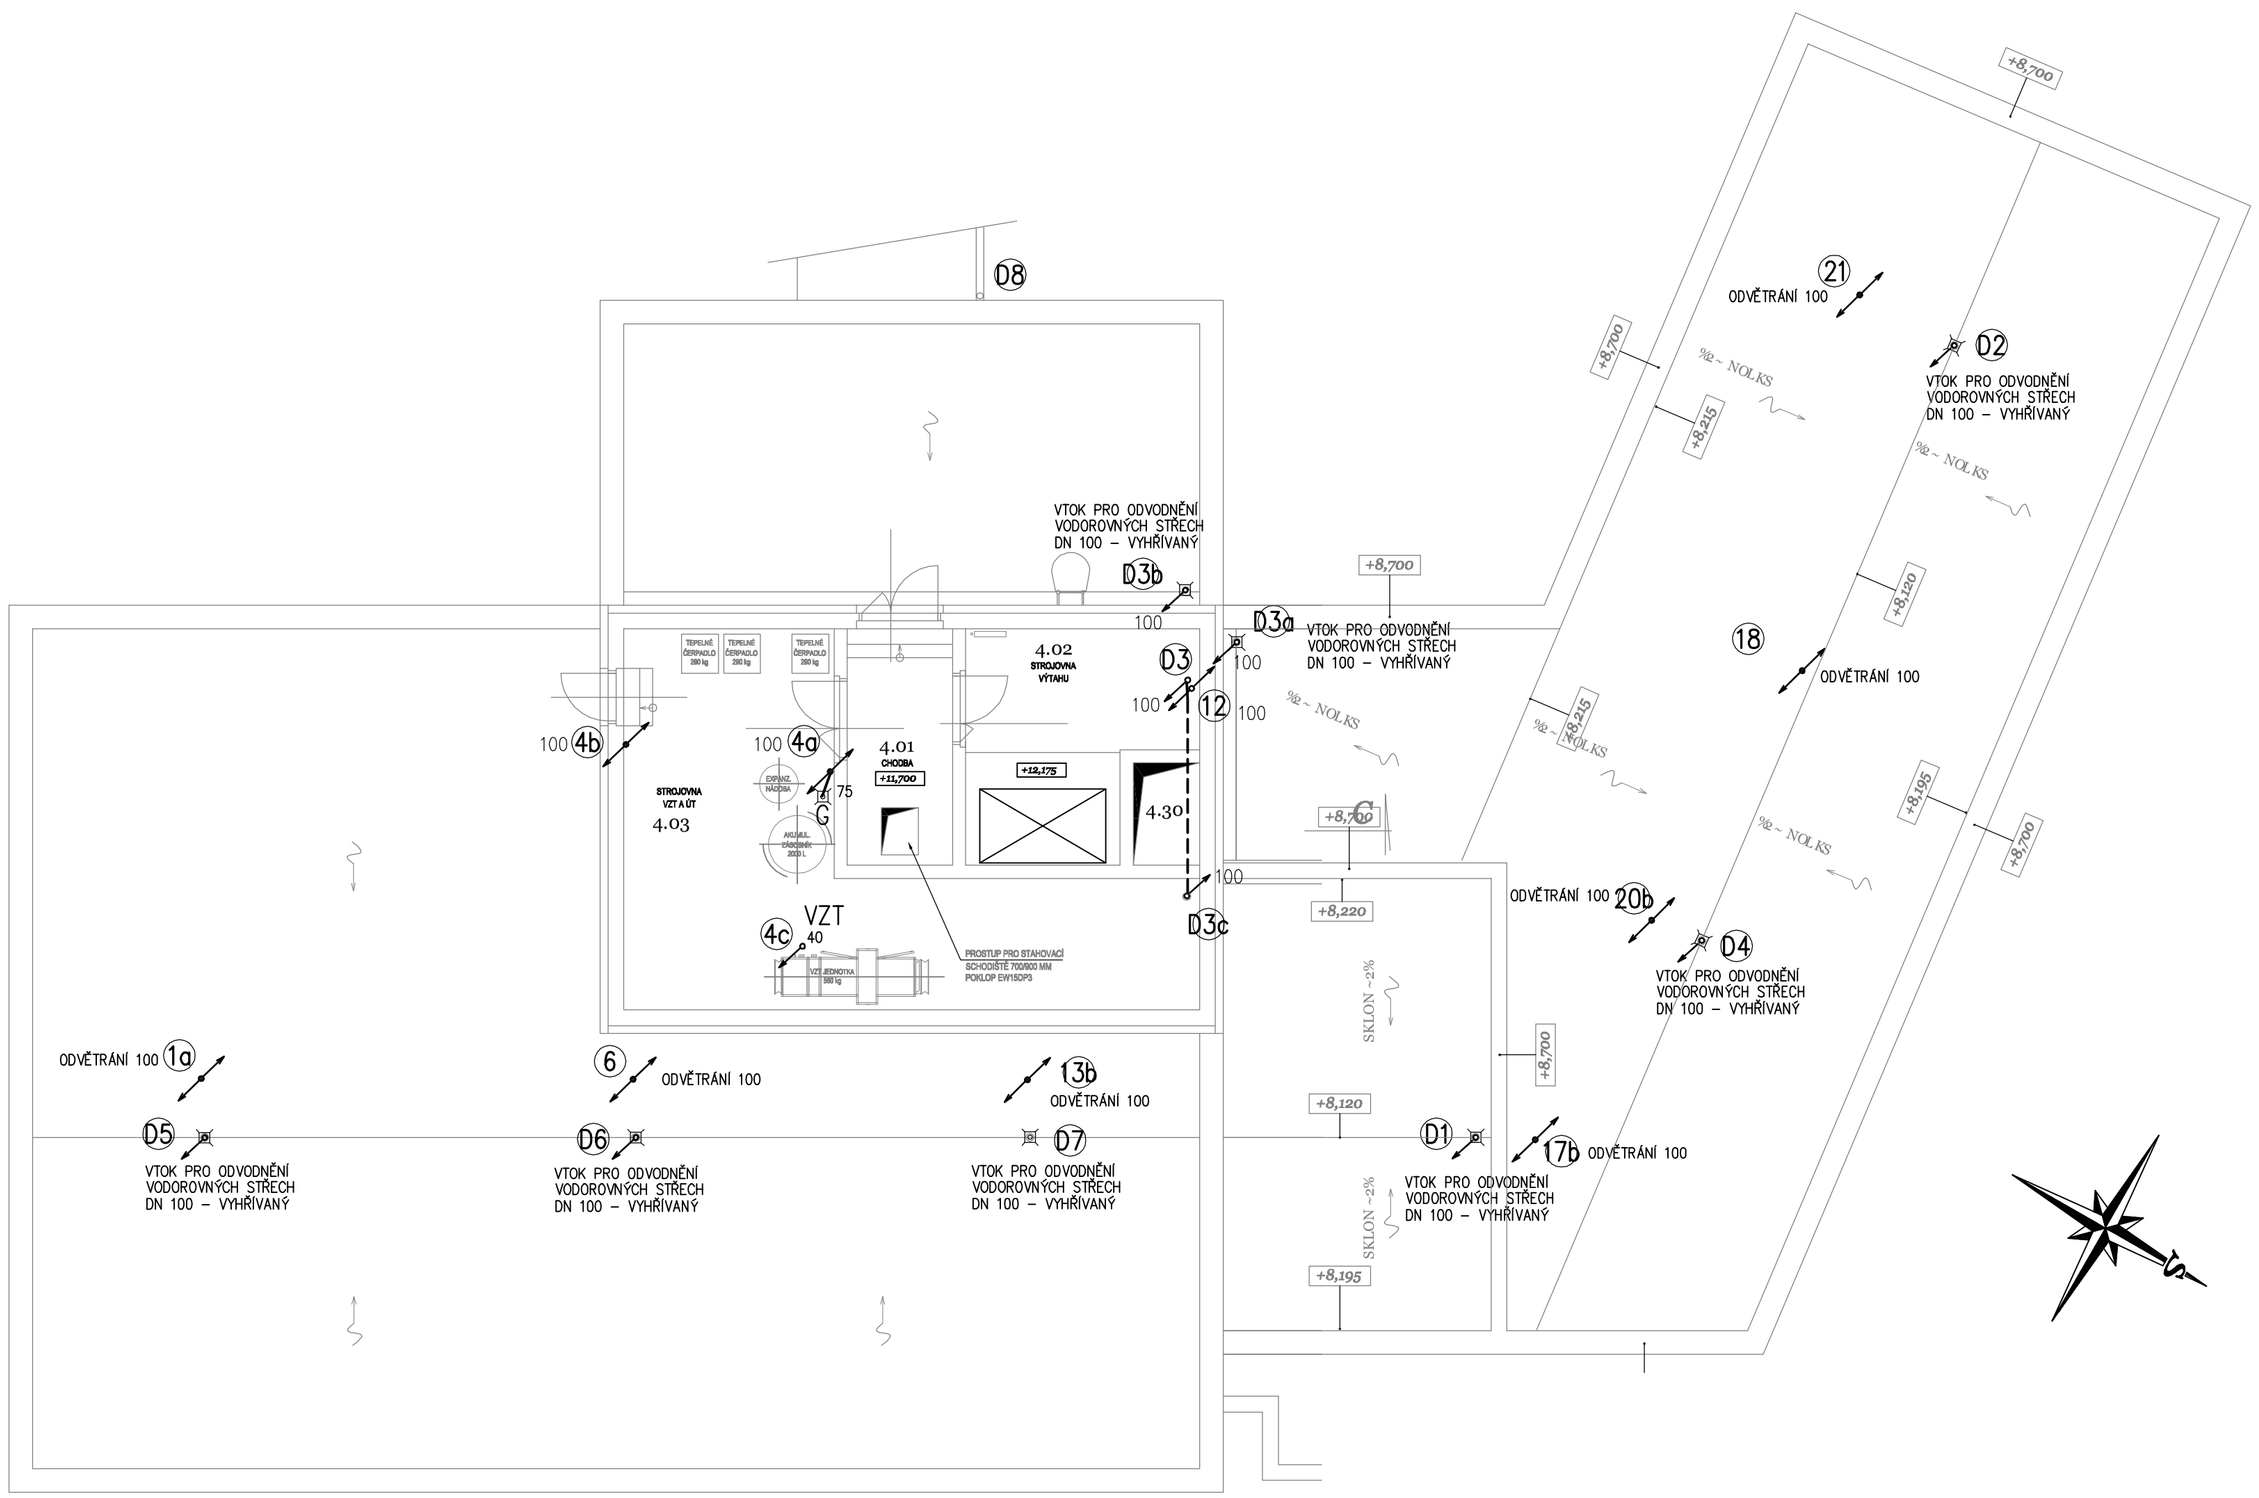

UPOZORNĚNÍ !

ROZVOD KANALIZACE BUDE REALIZOVÁN PŘED MONTÁŽÍ VZT.

LEGENDA MÍSTNOSTÍ :

LEGENDA MÍSTNOSTÍ					
OZN.	ÚČEL MÍSTNOSTI	PLOCHA (M^2)	PODLAHA	ÚPRAVY POVRCHŮ STĚN	ÚPRAVY POVRCHŮ STROPŮ
4.01	CHODBA	9,00	BETON. MAZANINA S EPOX.STĚRKOU "P14"	VNITŘNÍ OMÍTKA + MALBA	VNITŘNÍ OMÍTKA + MALBA
4.02	STROJOVNA VÝTAHU	16,70	BETON. MAZANINA S EPOX.STĚRKOU "P15"	VNITŘNÍ OMÍTKA + MALBA	VNITŘNÍ OMÍTKA + MALBA
4.03	STROJOVNA VZT A ÚT	46,40	BETON. MAZANINA S EPOX.STĚRKOU "P14"	VNITŘNÍ OMÍTKA + MALBA	VNITŘNÍ OMÍTKA + MALBA
C E L K E M		72,10			

±0,000=635,57 m.n.m.

REV.	DATUM	ZPRACOVAL	PODPIS	KONTROLOVAL	PODPIS	SCHVÁLIL	PODPIS	POPIS
0	05/2016	B.Hrotková		Ing.A.Musilová		Ing.M.Gottlieb		Dokumentace pro provedení stavby

ZÁKAZNÍK REHOS příspěvková organizace Perninská 975, 362 22 Nejdek

PROJEKT NOVÁ BUDOVA HOSPICOVÉ PÉČE

VÝKRES D 1.1.01 NOVÁ BUDOVA HOSPICOVÉ PÉČE
D 1.1.01.4.5 ZAŘÍZENÍ ZDRAVOTNĚ TECHNICKÝCH INSTALACÍ
Půdorys 4.NP – kanalizace

PROF.Č.DOK. SA–05

G DESIGN spol. s r.o.
Veleslavínova 3108/14
400 11 Ústí nad Labem, CZ
tel: + 420 774 445 457
fax: + 420 774 431 344
e–mail: gdesign@gdesign–cz.eu

STUPEŇ RD | ČÍSLO PROJEKTU 60 001 300 | FOR.A4 6x
MĚŘ. 1:100 | ORIENTAČNÍ Č. DOK. | LIST/Ú
ČÍSLO VÝKRESU GD–Y–1200 | REVIZE 0 | KOPIE