




PD1

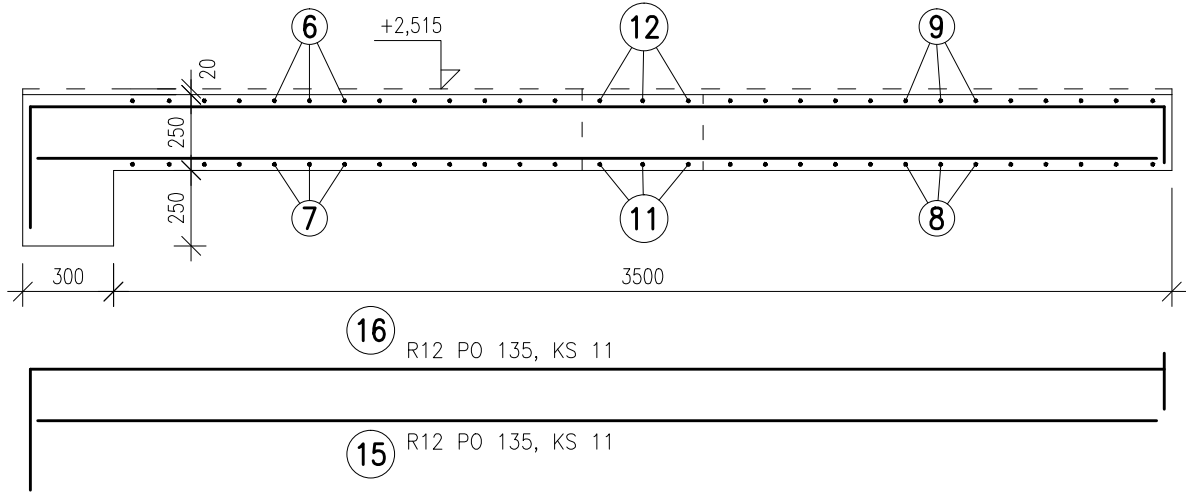

SCH2
b = 1550 mm

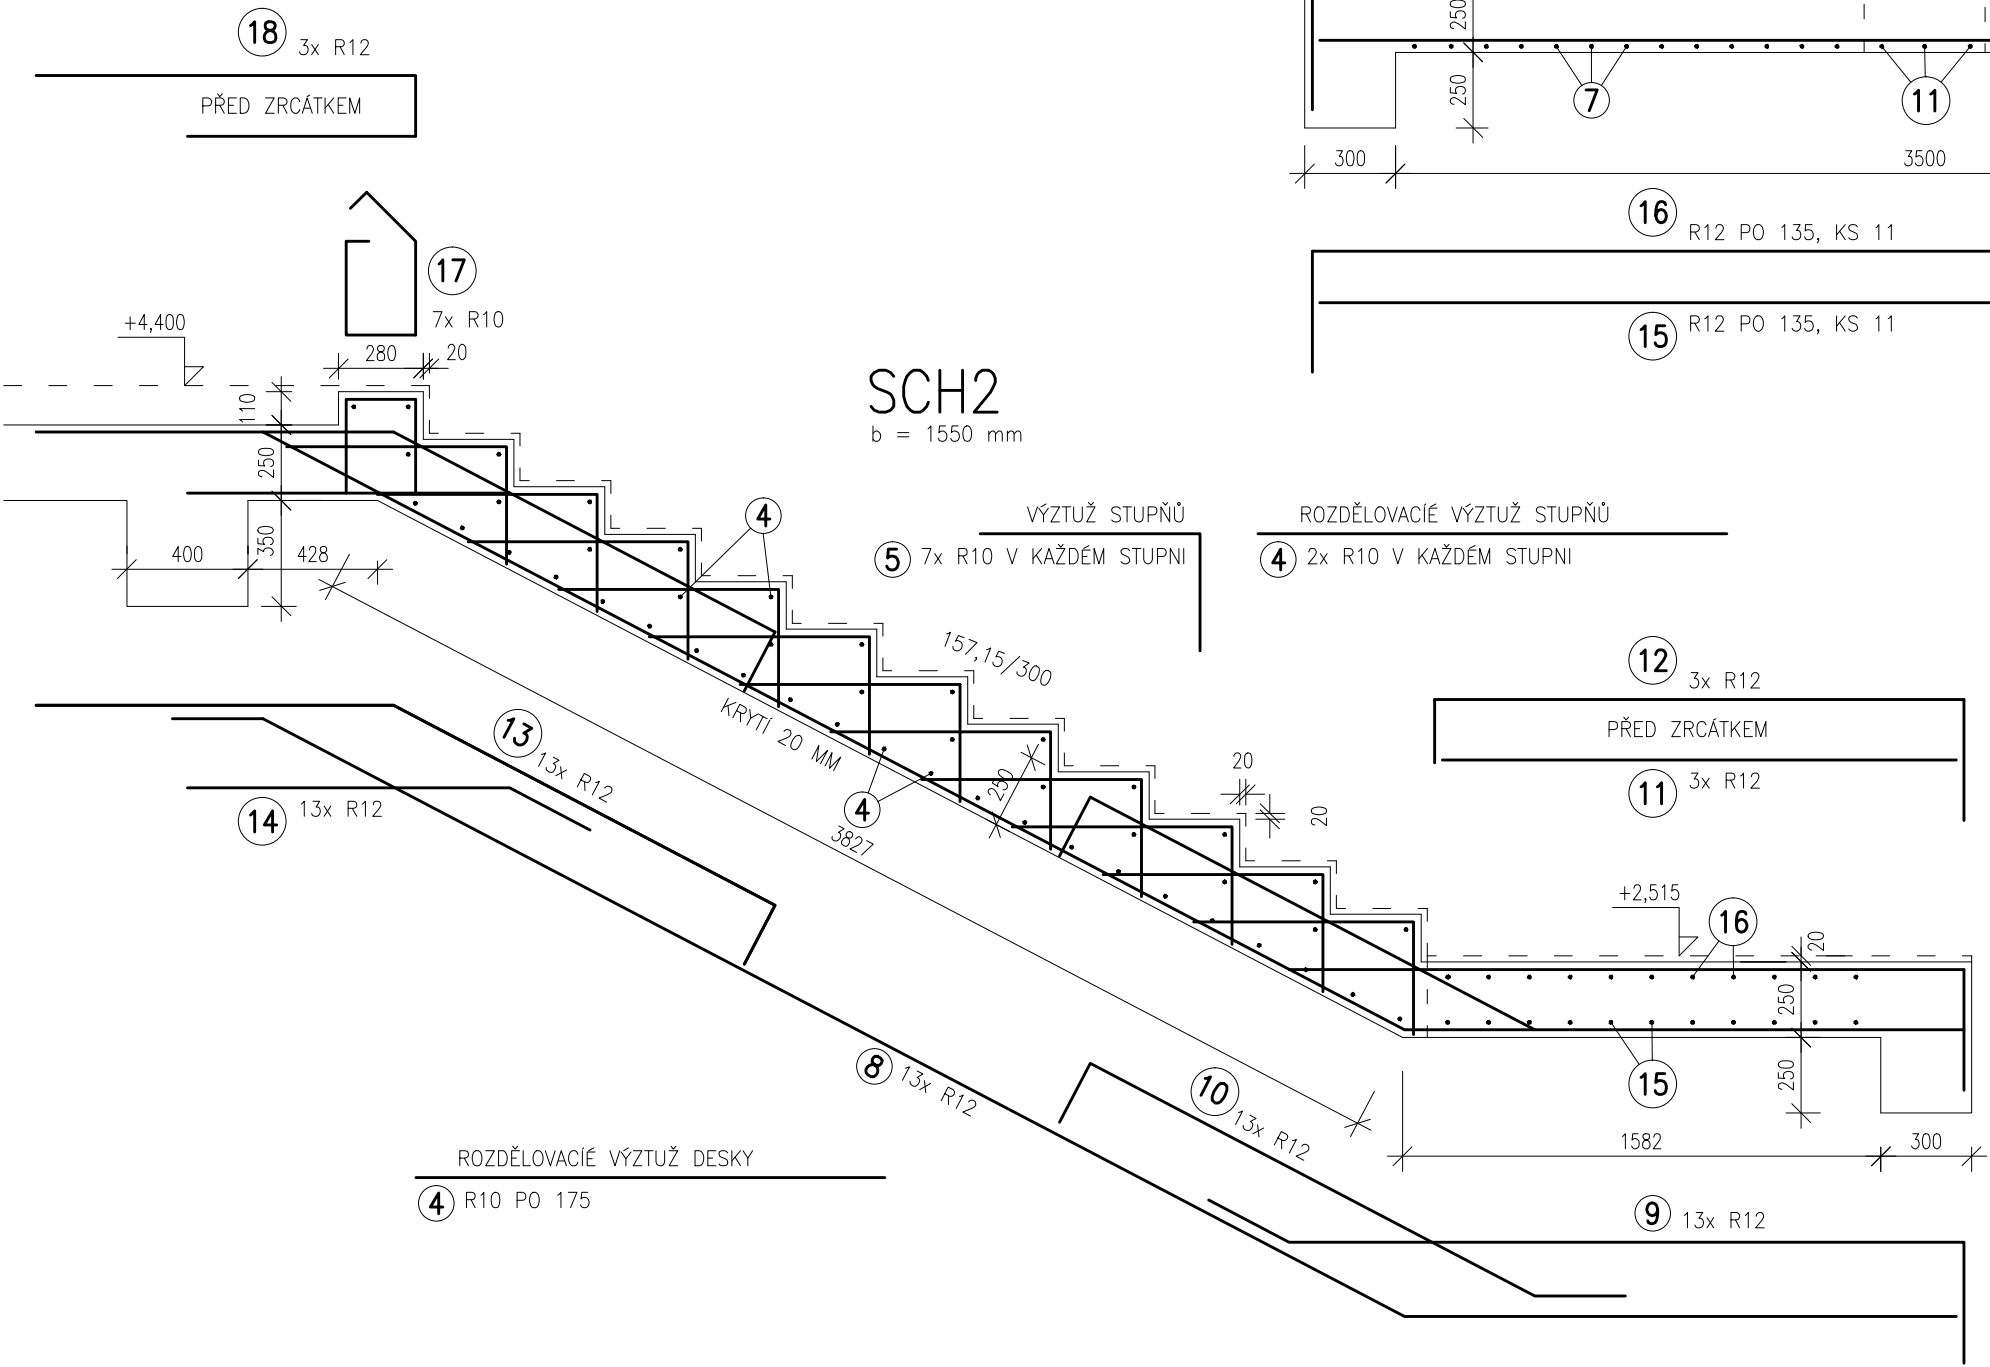

SCH1
b = 1550 mm

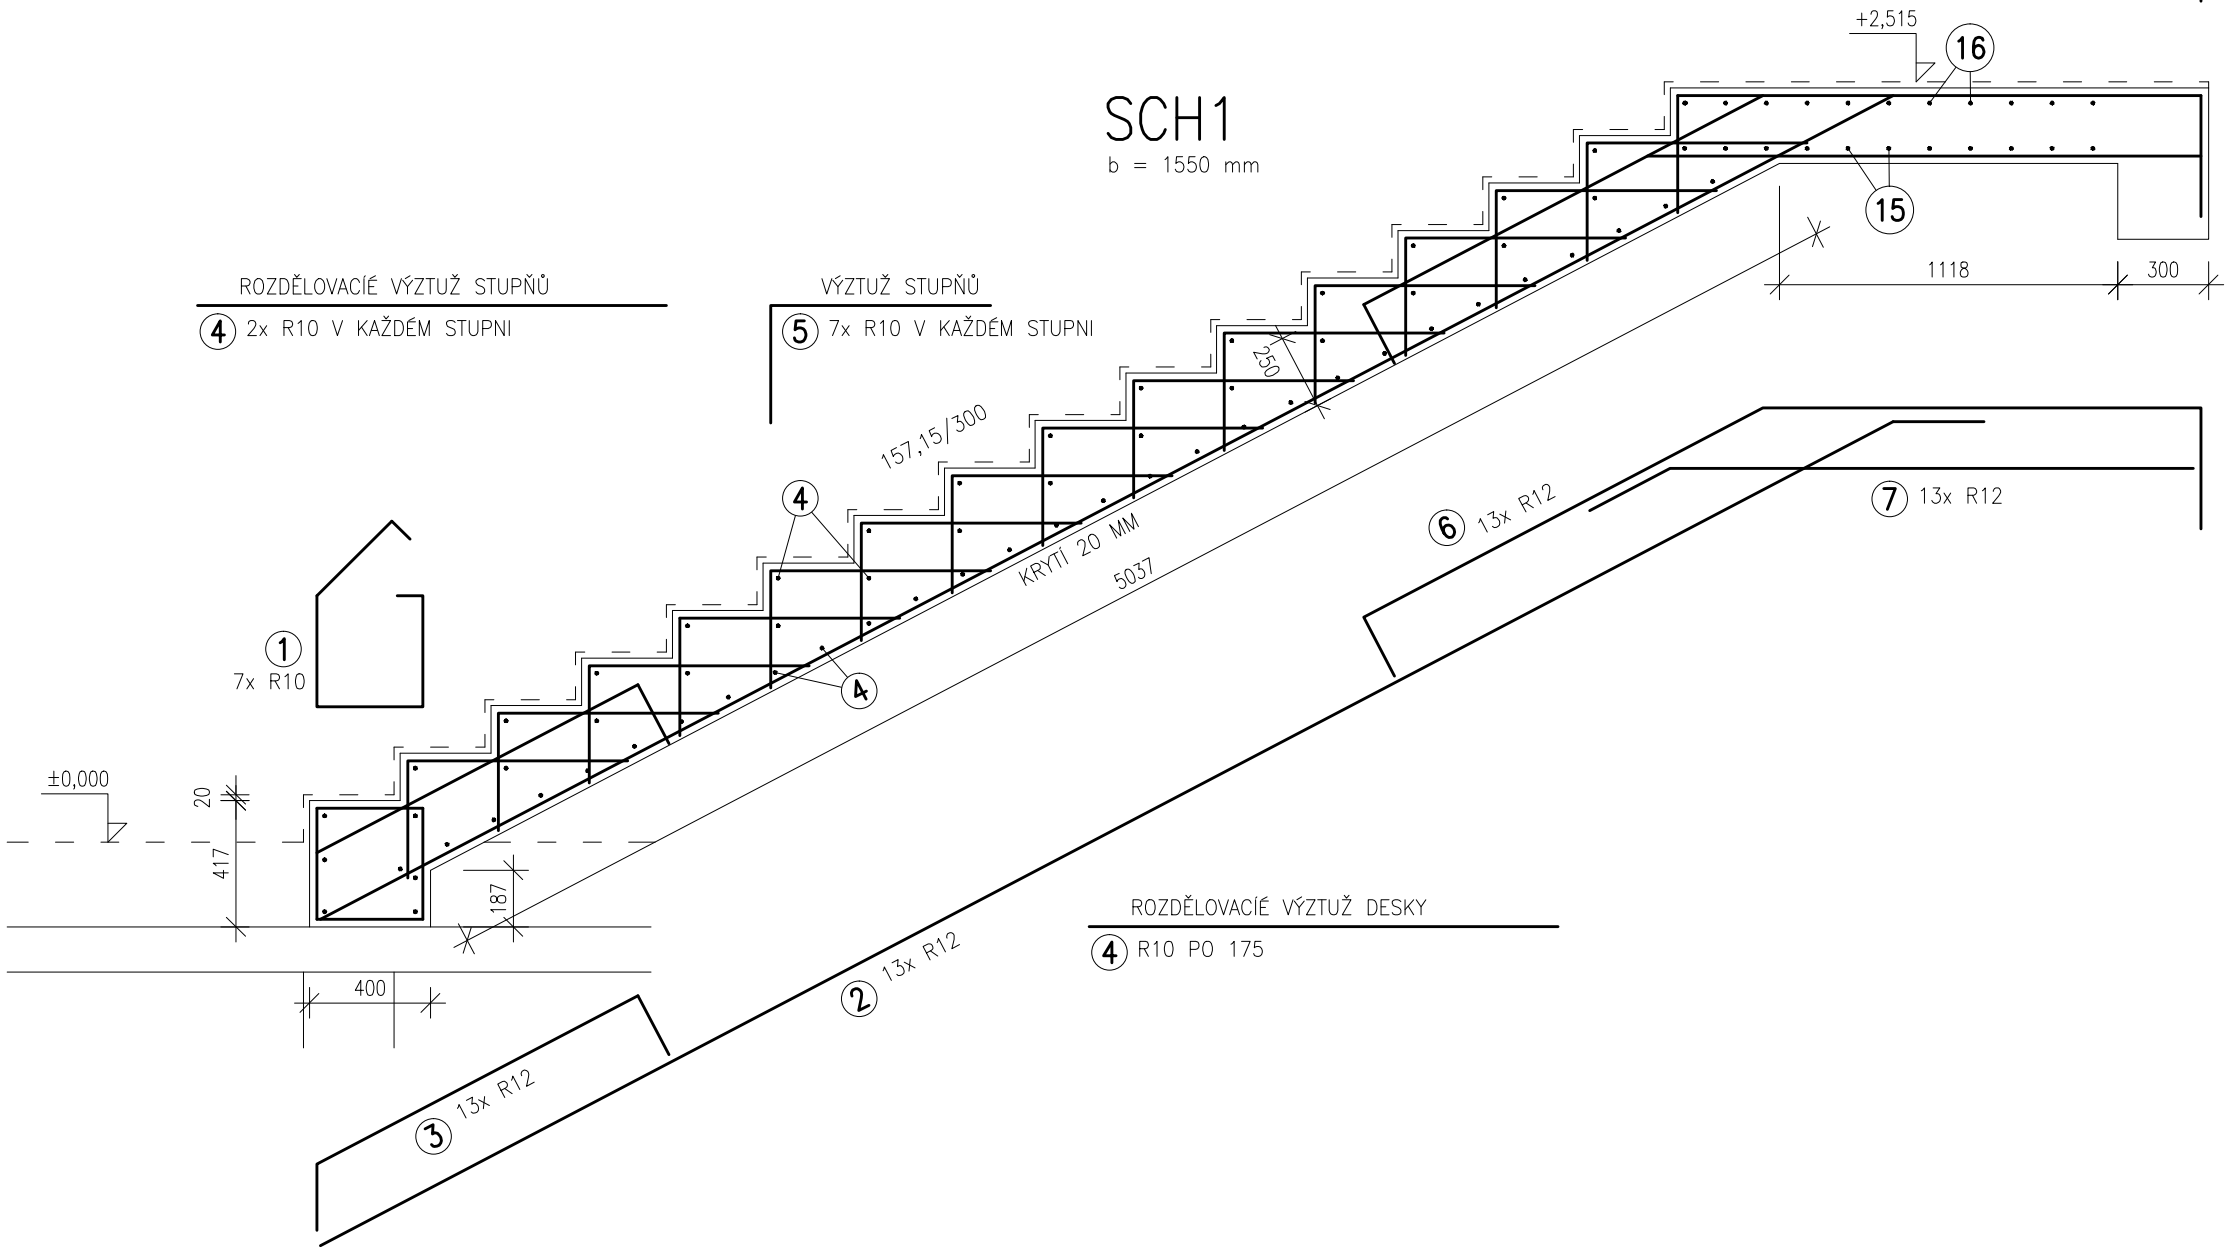

OCEL : B500B, S235
BETON : C30/37

ATELIER :	G DESIGN	VYPRACOVAL :ING. K.STRÁNSKÝ	ING. KAREL STRÁNSKÝ
VED. PROJEKTANT :	ING. A.MUSILOVÁ		S T A T I K A
ZODP. PROJEKT.	ING. K.STRÁNSKÝ		JANA ZAJÍCE 2880/28
			400 11 ÚSTÍ n. L.
STAVEBNÍK : REHOS PŘÍSPĚVKOVÁ ORGANIZACE, PERNINSKÁ 975, NEJDEK			formát A4 4
NOVÁ BUDOVA HOSPICOVÉ PÉČE			datum VI.2016
D 1.1.01 NOVÁ BUDOVA HOSPICOVÉ PÉČE			stupeň DPS
			č. zák. 10/16
SCHEMA VÝZTUŽE SCH1, SCH2, PD1			měřítko č.výkresu
			1:25 D.1.2.09