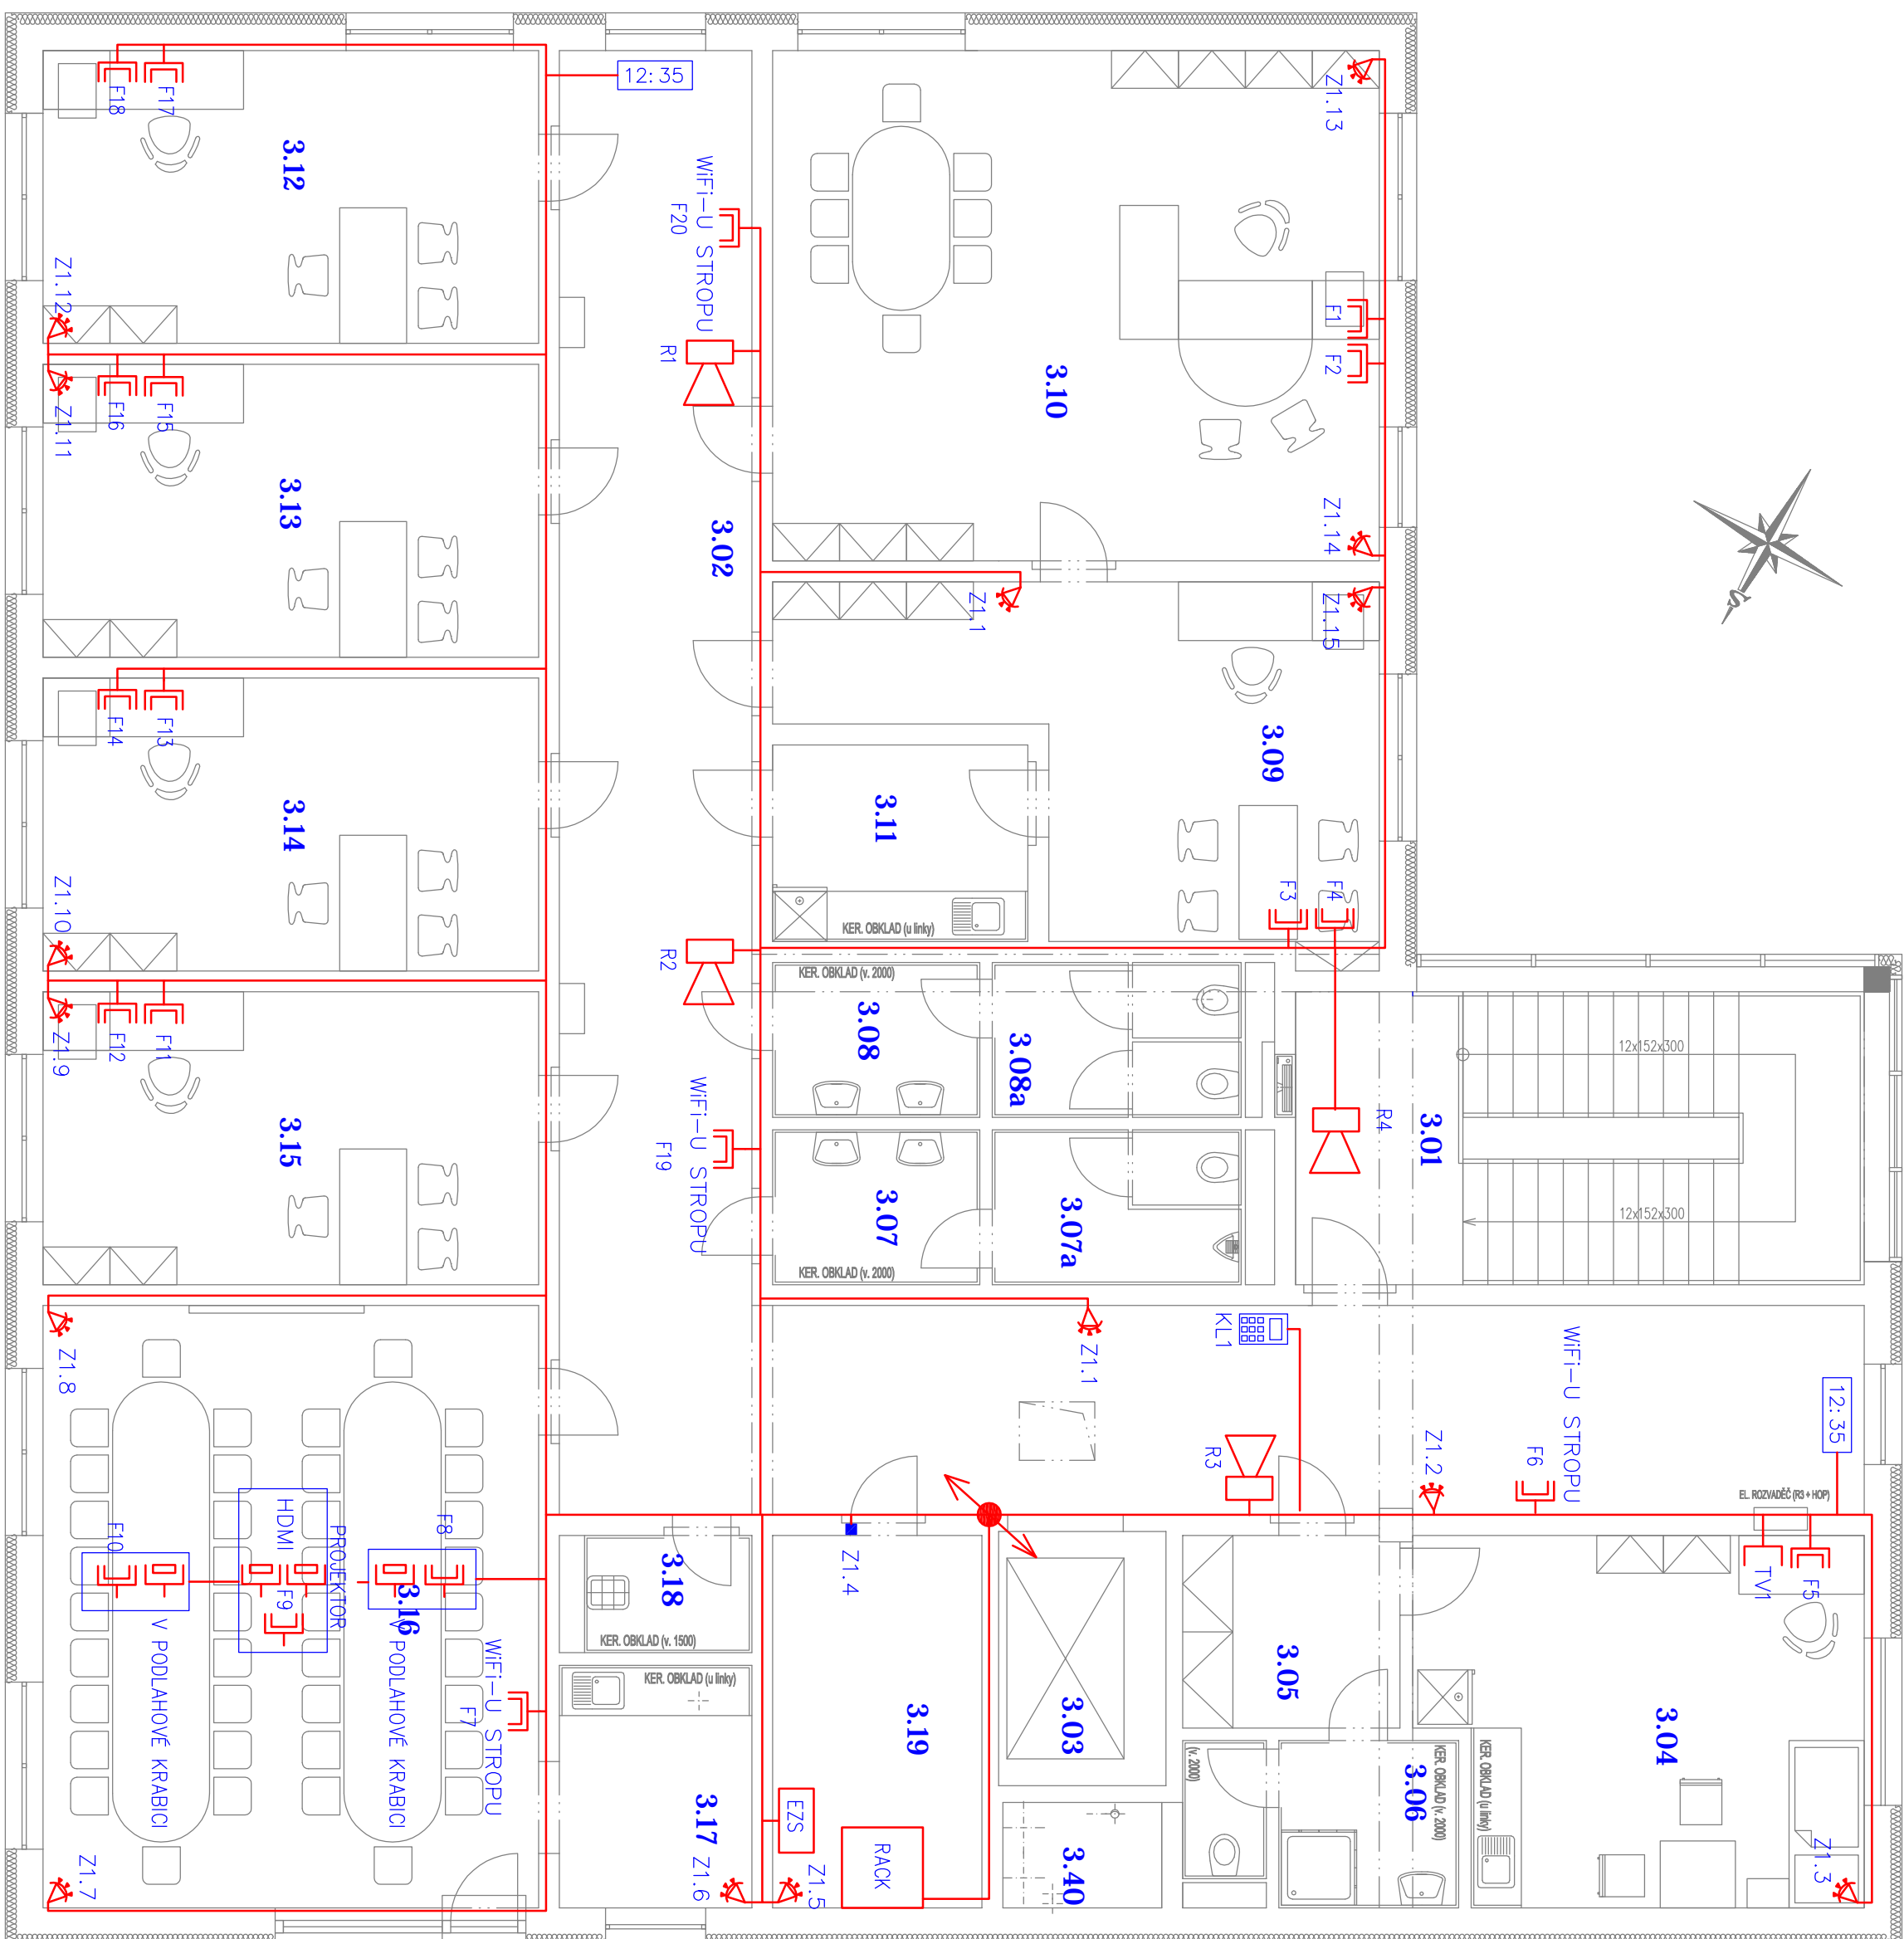


LEGENDA MÍSTNOSTÍ:

[illegible]

| | | | |
|--|-----------------|-----------------------|--|
| PROJEKTANT : ING.VLASTIMIL KRÍŽAN | | ING. VLASTIMIL KRÍŽAN | |
| INVESTOR : REHOS, NEJDEK | | STŘAŽKY 21 | |
| MĚSTSKÝ ÚŘAD : NEJDEK | | 403 40 USTÍ NAD LABEM | |
| KRAJ : KARLOVARSKÝ | | TBL:603 709 577 | |
| AKCE : | | v1.krizan@seznam.cz | |
| NOVÁ BUDOVA HOSPOCOVÉ PÉČE REHOS, Perninská 975, NEJDEK | | FORMÁT: | |
| | | DATUM : ČERVEN 2016 | |
| | | STUPEŇ: DPS | |
| ČÍSLO ZAKÁZKY: 18/2016 | | | |
| OBSAH : | MĚŘÍTKO: 1 : 75 | ČÍSLO VÝKRESU: E-04.3 | |
| III.NADZEMNÍ PODLAŽÍ-SLP | | | |