PŮDORYS 3.NP

M 1:50

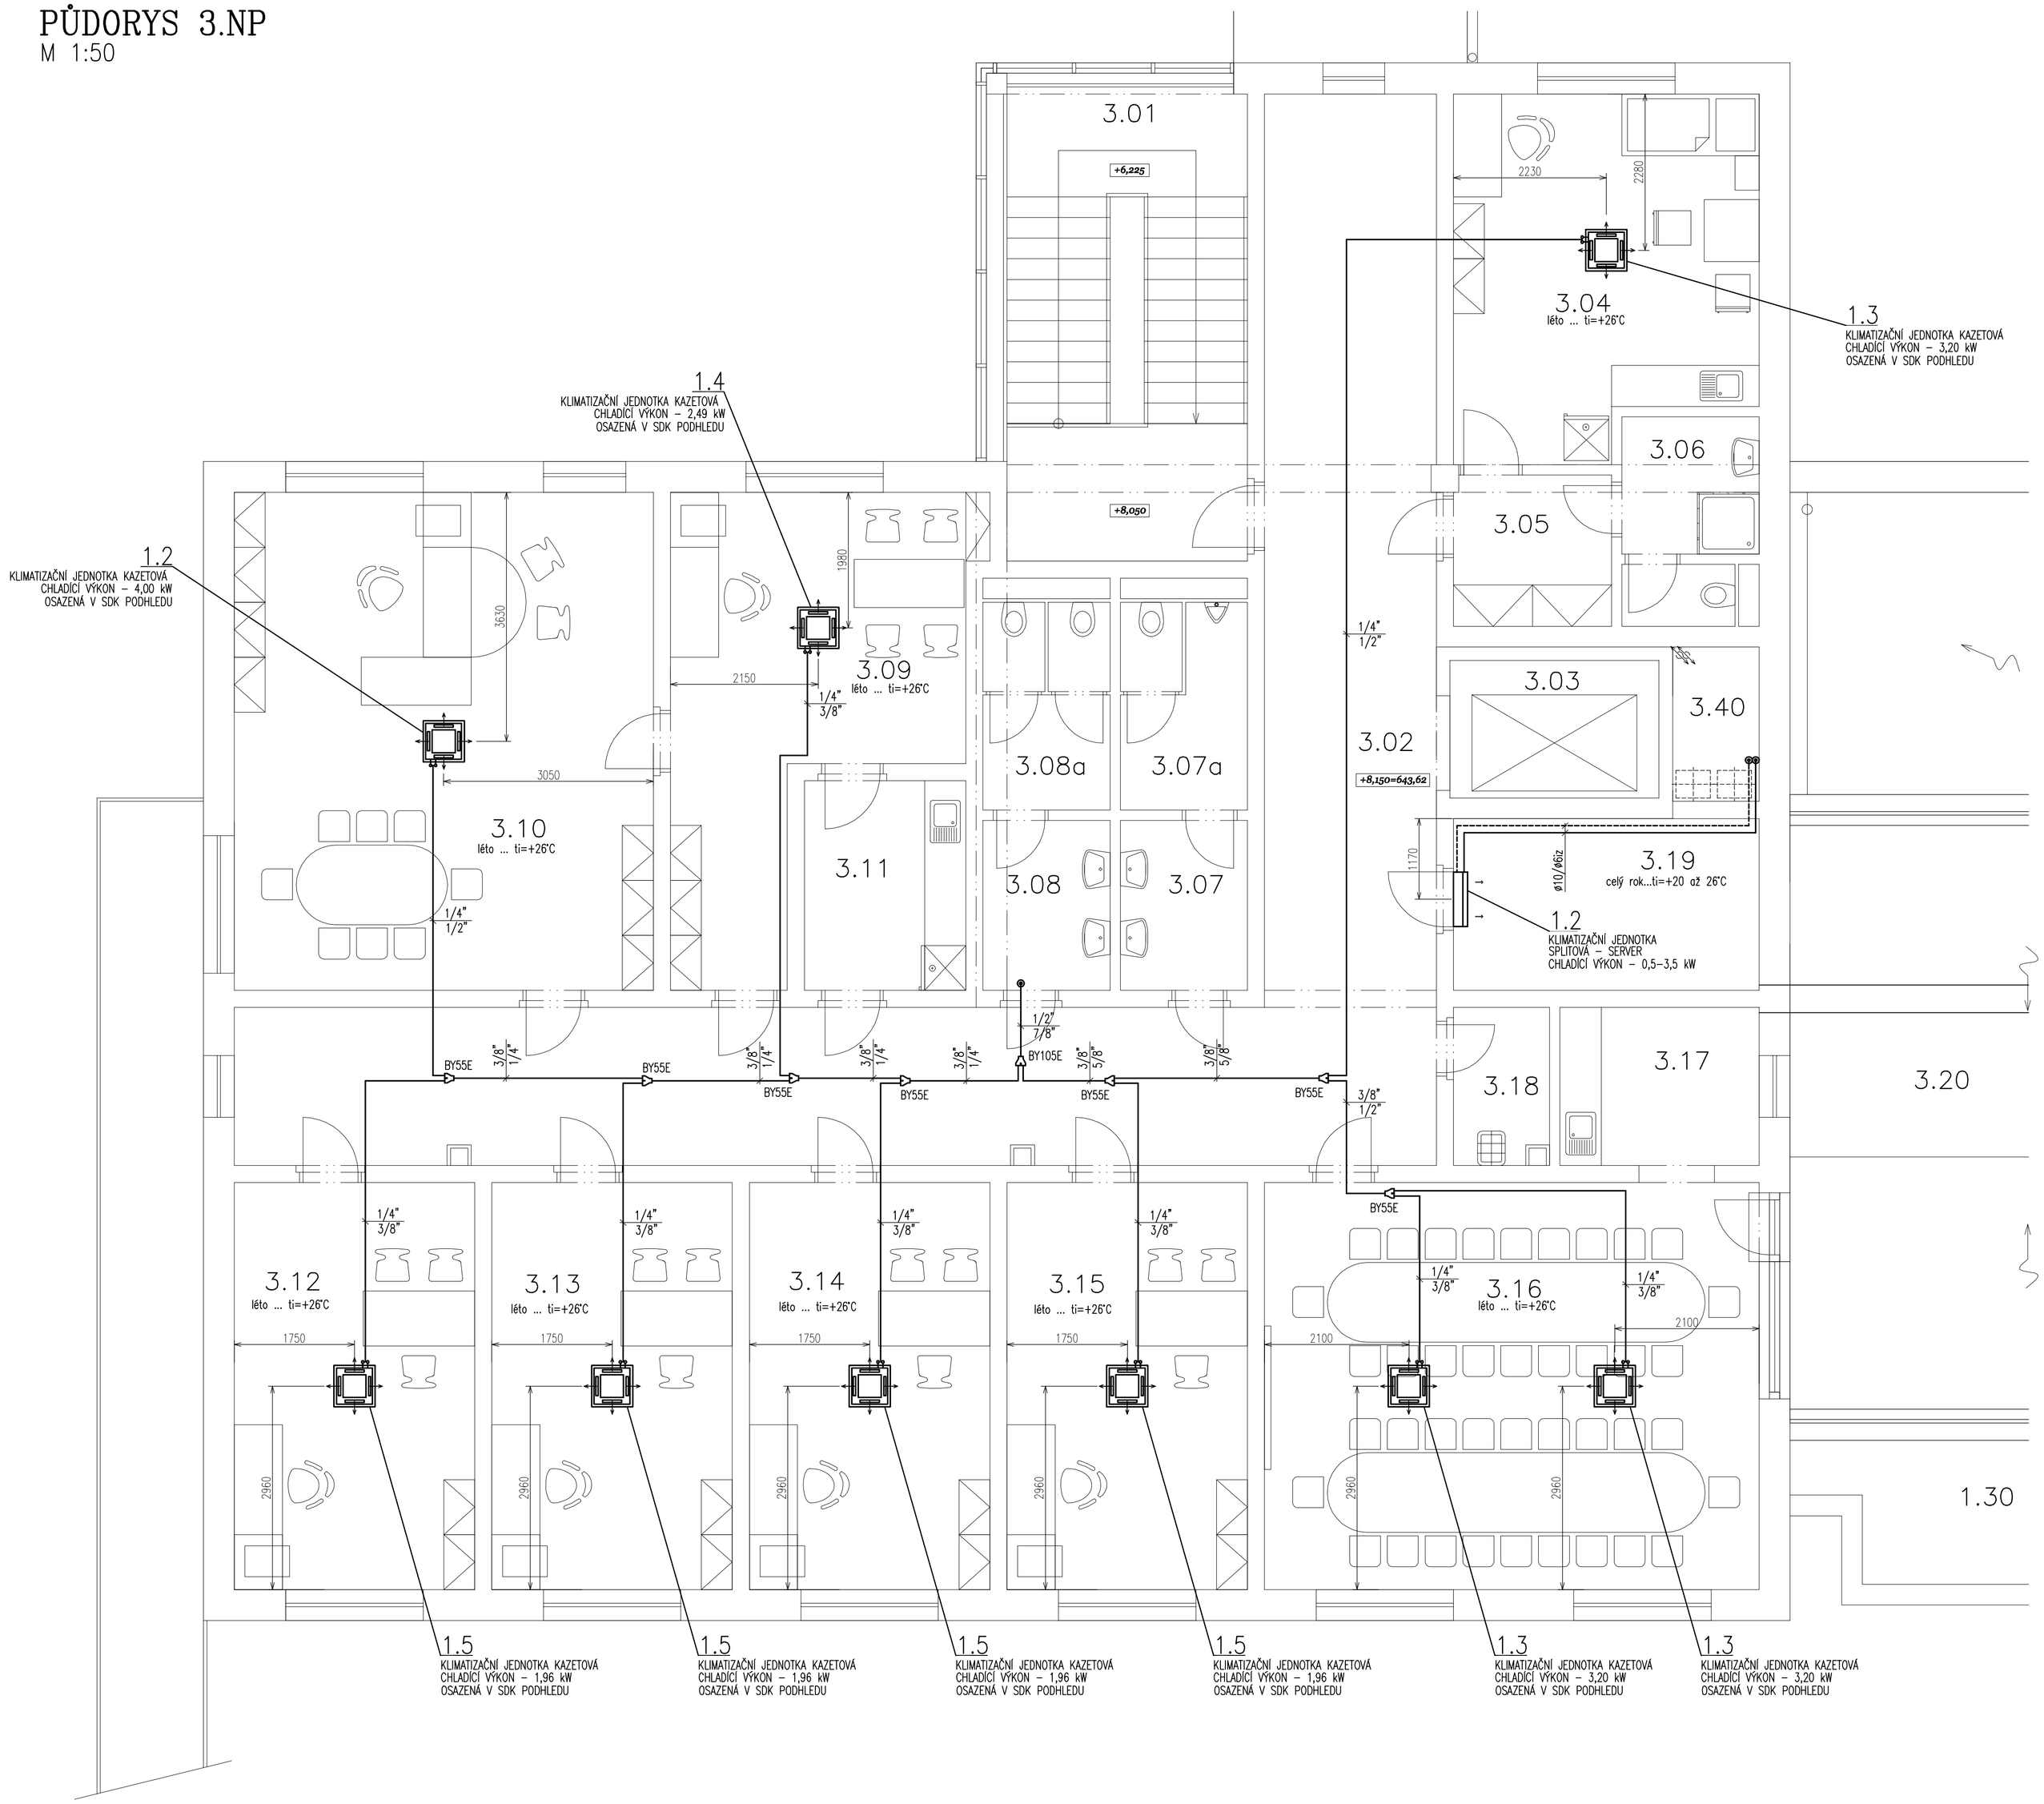

LEGENDA MÍSTNOSTÍ :

LEGENDA MÍSTNOSTÍ				
OZN.	ÚČEL MÍSTNOSTI	PLOCHA (M^2)	PODLAHA	POZNÁMKA
3.01	SCHODIŠTĚ	23,80	KERAM. DLAŽBA	
3.02	CHODBA	73,50	MARMOLEUM	
3.03	EVAKUAČNÍ VÝTAH - NÁKLADNÍ A OSOBNÍ	6,55		
3.04	LÉKAŘSKÝ POKOJ	22,10	MARMOLEUM	KERAM. OBKLAD U KUCH. LINKY
3.05	PŘEDSÍŇ	5,20	MARMOLEUM	
3.06	SPRCHA + WC	5,50	KERAM. DLAŽBA	KER. OBKLAD DO V=2,0 M
3.07	PŘEDSÍŇ WC - MUŽI	4,60	KERAM. DLAŽBA	KER. OBKLAD DO V=2,0 M
3.07a	WC - MUŽI	5,60	KERAM. DLAŽBA	KER. OBKLAD DO V=2,0 M
3.08	PŘEDSÍŇ WC - ŽENY	4,60	KERAM. DLAŽBA	KER. OBKLAD DO V=2,0 M
3.08a	WC - ŽENY	5,60	KERAM. DLAŽBA	KER. OBKLAD DO V=2,0 M
3.09	KANCELÁŘ ASISTENTKY ŘEDITELE	22,60	ZÁTĚŽOVÝ KOBEREC	
3.10	KANCELÁŘ ŘEDITELE	44,25	ZÁTĚŽOVÝ KOBEREC	
3.11	ČAJOVÁ KUCHYŇKA	7,20	MARMOLEUM	KERAM. OBKLAD U KUCH. LINKY
3.12	KANCELÁŘ EKONOMA	20,75	ZÁTĚŽOVÝ KOBEREC	
3.13	KANCELÁŘ TECHNIKA	20,75	ZÁTĚŽOVÝ KOBEREC	
3.14	KANCELÁŘ PERSONALISTY	20,75	ZÁTĚŽOVÝ KOBEREC	
3.15	KANCELÁŘ SOC. PRACOVNICE	20,75	ZÁTĚŽOVÝ KOBEREC	
3.16	ZASEDACÍ MÍSTNOST	42,70	ZÁTĚŽOVÝ KOBEREC	
3.17	ČAJOVÁ KUCHYŇKA	6,95	MARMOLEUM	KERAM. OBKLAD U KUCH. LINKY
3.18	ÚKLIDOVÁ KOMORA	3,20	KERAM. DLAŽBA	KER. OBKLAD DO V=2,0 M
3.19	SERVER	11,12	MARMOLEUM	
3.20	TERASA	42,90	BET. DLAŽBA NA TERČÍCH	
3.40	INSTALAČNÍ ŠACHTA			
CELKEM		420,97		

±0,000=635,57 m.n.m.

REV.	DATUM	ZPRACOVAL	PODPIS	KONTROLOVAL	PODPIS	SCHVÁLIL	PODPIS	POPIS
0	05/2016	Ing.V.Hrotek		Ing.A.Musilová		Ing.M.Gottlieb		PD pro provádění stavby

ZÁKAZNÍK REHOS příspěvková organizace
Perninská 975, 362 22 Nejdek

PROJEKT NOVÁ BUDOVA HOSPICOVÉ PÉČE

VÝKRES D 1.1.01 NOVÁ BUDOVA HOSPICOVÉ PÉČE
D 1.1.01.4.2 Zařízení pro ochlazování staveb

PŮDORYS 3.NP

PROF.Č.DOK. HK 01

G DESIGN spol. s r.o.
Veleslavínova 3108/14
400 11 Ústí nad Labem, CZ
tel: + 420 774 445 457
fax: + 420 774 431 344
e-mail: gdesign@gdesign-cz.eu

STUPEŇ DPPS | ČÍSLO PROJEKTU 60 001 300 | FOR.A4 8x
MĚŘ. 1:50 | ORIENTAČNÍ Č. DOK. | LIST/Ú
ČÍSLO VÝKRESU GD–1–0958 | REVIZE 0 | KOPIE

ZÁKAZNÍK 6
ZPRACOV. –
PM 1
G DESIGN|OR
DISTRIBUTE

Tento výkres je duševním majetkem firmy G DESIGN spol. s r.o., informace z tohoto výkresu, jeho rozmnožování a předávání třetí straně je povoleno pouze se souhlasem fy. G DESIGN spol. s r.o.

Uložení výkresu U:\60001\300\VÝKRESY\KLIMA\GD–1–0958.dwg_r0