PŮDORYS 1.NP

M 1:50

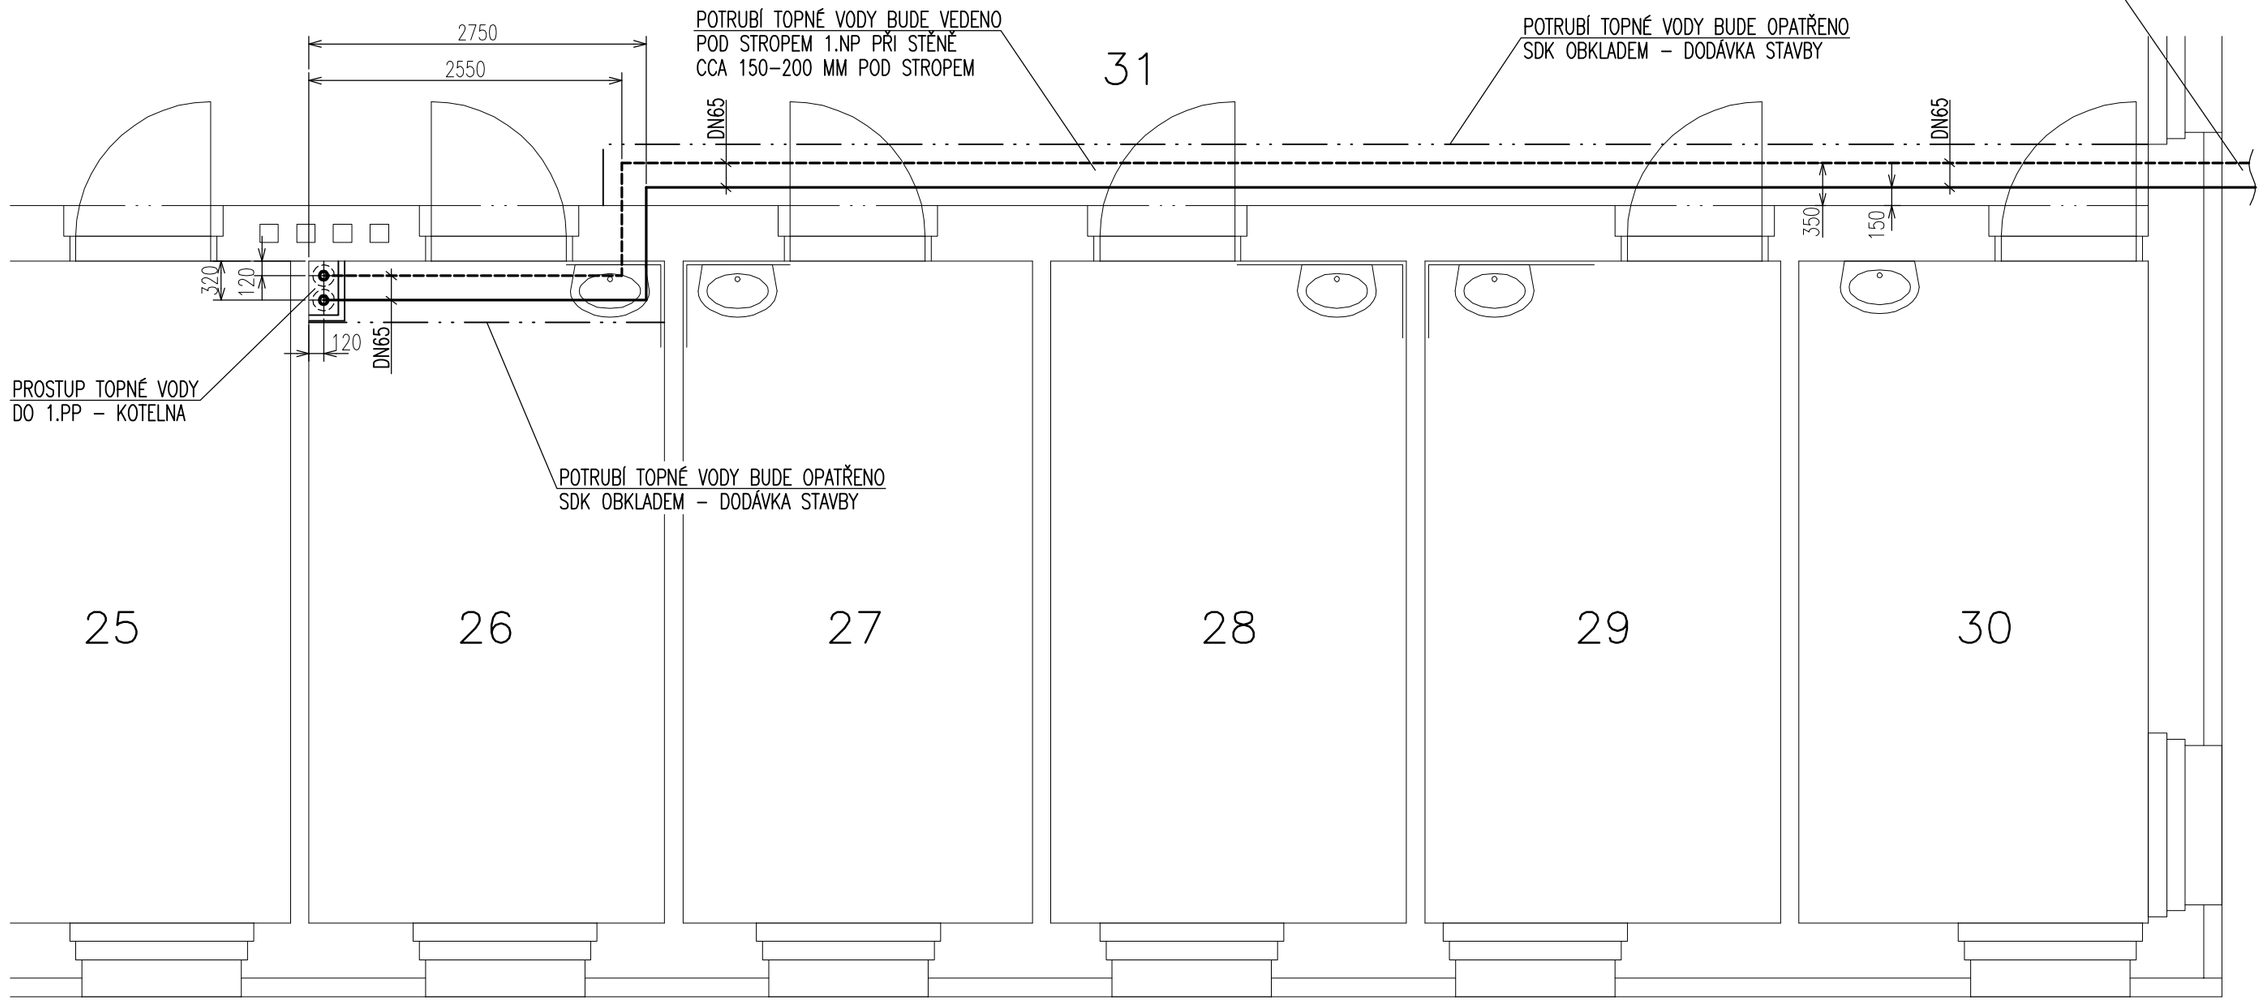

LEGENDA MÍSTNOSTÍ:

LEGENDA MÍSTNOSTÍ

OZN.	ÚČEL MÍSTNOSTI	PLOCHA (M^2)	PODLAHA	POZNÁMKA
24	POKOJ Č.1	15,60	STÁVAJÍCÍ PVC	
25	POKOJ Č.2	15,65	STÁVAJÍCÍ PVC	
26	**POKOJ Č.3**	15,65	STÁVAJÍCÍ PVC	**ÚPRAVY PRO ROZVOD TOP. VODY**
27	POKOJ Č.4	15,40	STÁVAJÍCÍ PVC	
28	POKOJ Č.5	15,65	STÁVAJÍCÍ PVC	
29	POKOJ Č.6	15,65	STÁVAJÍCÍ PVC	
30	POKOJ Č.7	15,40	STÁVAJÍCÍ PVC	
31	**CHODBA**		STÁVAJÍCÍ PVC	**ÚPRAVY PRO ROZVOD TOP. VODY**
32	PŘEDSÍŇ WC	3,30	STÁVAJÍCÍ KERAM. DLAŽBA	
33	WC	1,50	STÁVAJÍCÍ KERAM. DLAŽBA	
34	WC	1,50	STÁVAJÍCÍ KERAM. DLAŽBA	
35	ÚKLIDOVÁ KOMORA	5,50	STÁVAJÍCÍ KERAM. DLAŽBA	
36	ZÁDVEŘÍ	4,10	STÁVAJÍCÍ PVC	
37	ZÁZEMÍ PERSONÁLU	6,70	STÁVAJÍCÍ PVC	
38	KOUPELNA	13,10	STÁVAJÍCÍ KERAM. DLAŽBA	
39	SESTERNA	19,32	STÁVAJÍCÍ PVC	
40	ZÁZEMÍ PERSONÁLU	7,90	STÁVAJÍC PVC	

REV.	DATUM	ZPRACOVAL	PODPIS	KONTROLOVAL	PODPIS	SCHVÁLIL	PODPIS	POPIS
0	05/2016	Ing.V.Hrotek		Ing.A.Musilová		Ing.M.Gottlieb		PD pro provádění stavby

ZÁKAZNÍK REHOS příspěvková organizace
Perninská 975, 362 22 Nejdek

PROJEKT NOVÁ BUDOVA HOSPICOVÉ PÉČE

VÝKRES D 1.1.02 ÚPRAVY VE STÁVAJÍCÍ BUDOVĚ REHOS
D 1.1.02.4.1 Zařízení pro vytápění staveb

PŮDORYS 1.NP

PROF.Č.DOK. HU 13

G DESIGN spol. s r.o.
Veleslavínova 3108/14
400 11 Ústí nad Labem, CZ
tel: + 420 774 445 457
fax: + 420 774 431 344
e-mail: gdesign@gdesign-cz.eu

STUPEŇ DPPS | ČÍSLO PROJEKTU 60 001 300 | FOR.A4 3x
MĚŘ. 1:50 | ORIENTAČNÍ Č. DOK. | LIST/Ú
ČÍSLO VÝKRESU GD–X–1385 | REVIZE 0 | KOPIE

ZÁKAZNÍK	6
ZPRACOV.	–
PM	1
G DESIGN	OR
DISTRIBUTE	

Tento výkres je duševním majetkem firmy G DESIGN spol. s r.o., informace z tohoto výkresu, jeho rozmnožování a předávání třetí straně je povoleno pouze se souhlasem fy. G DESIGN spol. s r.o.

Uložení výkresu U:\60001\300\VÝKRESY\ÚT\GD–X–1385.dwg_r0