


POHLED SEVEROZÁPADNÍ


M 1:50

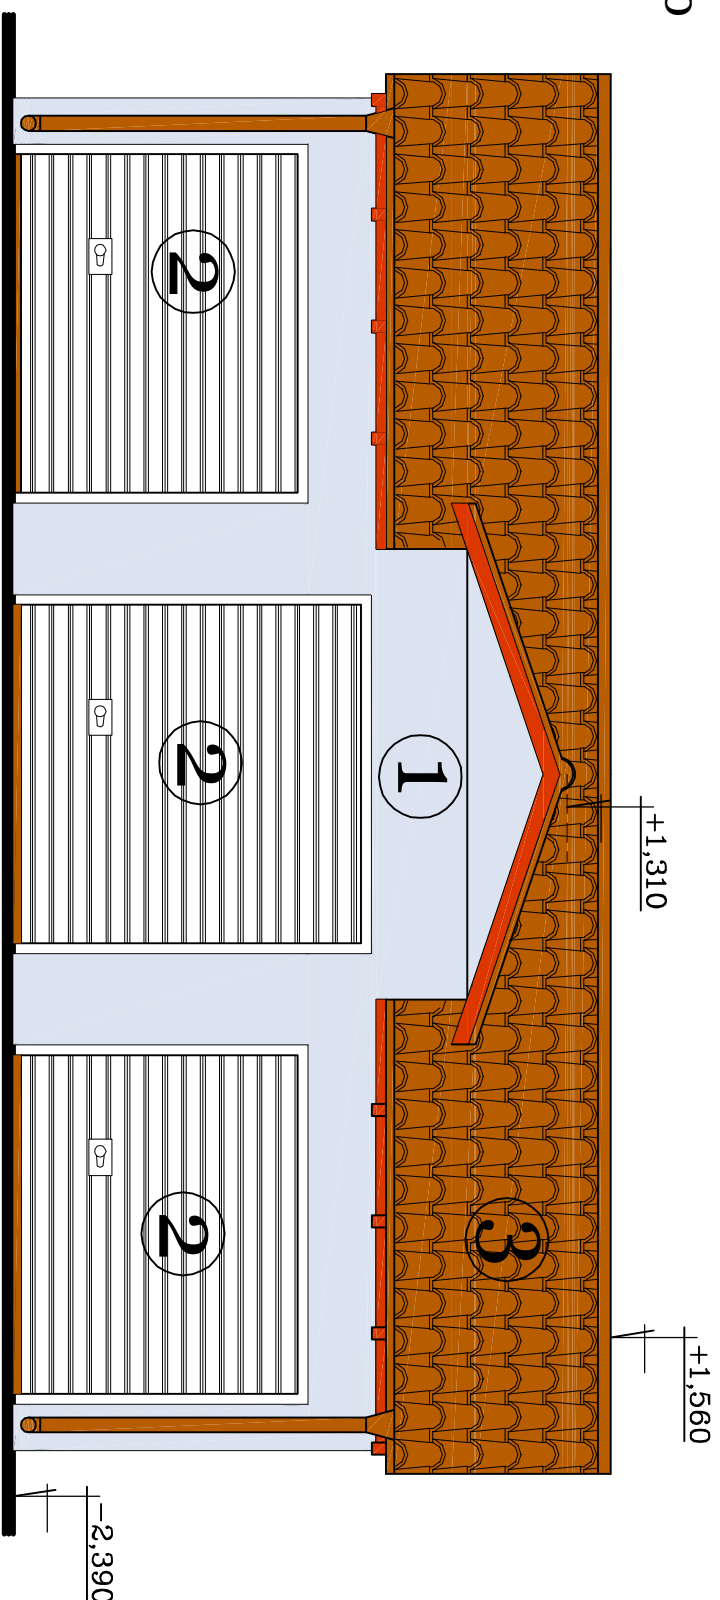

- 1 TENKOVSRSTVÁ FASÁDNI OMITKA
BAREVNÝ ODSTÍN: MODRÁ – DLE STAVAJÍCÍHO
ODSTÍNU GARÁŽI
- 2 STAVAJÍCÍ SKLOPNÁ VRATA
BAREVNÝ ODSTÍN: BILÁ
- 3 KRYTINA: TVAROVANÉ PLECHOVÉ ŠINDELE NAPŘ.
LINDAB, RANNILA
BAREVNÁ ÚPRAVA: TMAVĚ ČERVENÁ
- 4 OPLECHOVÁNÍ: TITANZINKOVANÝ PLECH TL. 0,6 MM
BAREVNÁ ÚPRAVA: TMAVĚ ČERVENÁ

POHLED SEVEROVÝCHODNÍ

M 1:50

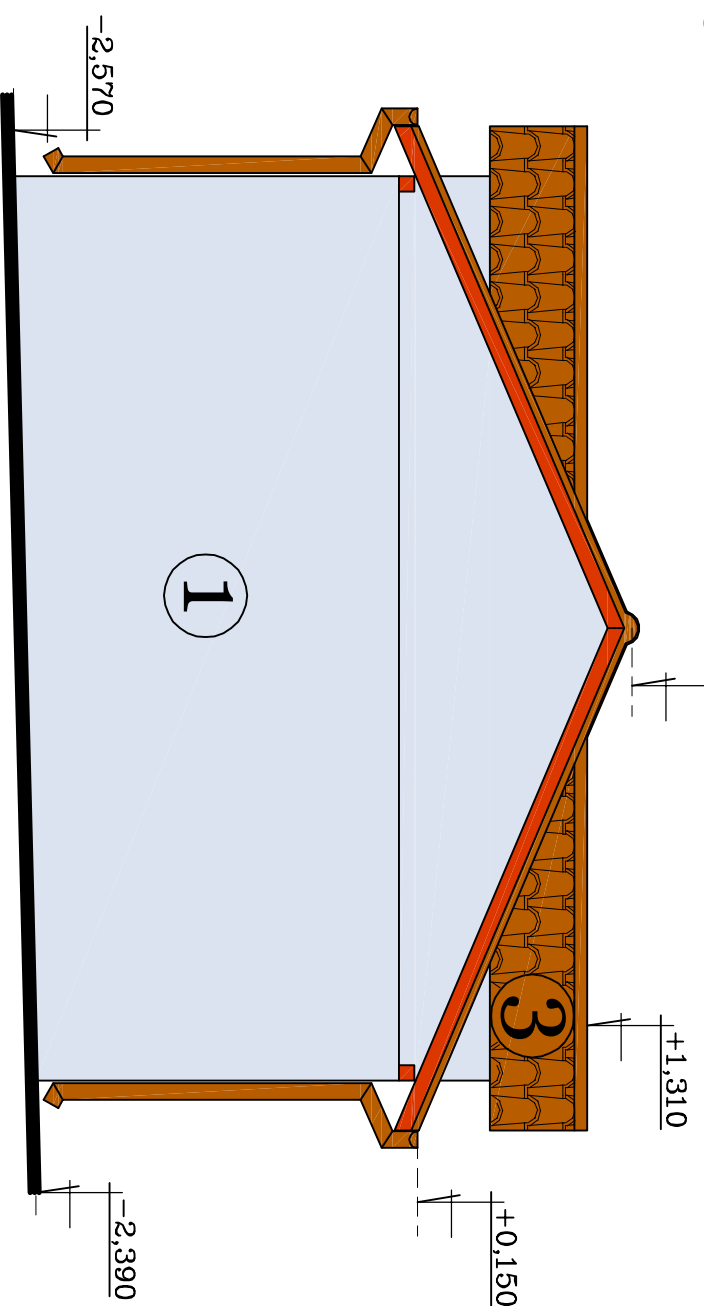

LEGENDA MATERIÁLU

- 1 TENKOVSRSTVÁ FASÁDNI OMITKA
BAREVNÝ ODSTÍN: MODRÁ – DLE STAVAJÍCÍHO
ODSTÍNU GARÁŽI
- 2 STAVAJÍCÍ SKLOPNÁ VRATA
BAREVNÝ ODSTÍN: BILÁ
- 3 KRYTINA: TVAROVANÉ PLECHOVÉ ŠINDELE NAPŘ.
LINDAB, RANNILA
BAREVNÁ ÚPRAVA: TMAVĚ ČERVENÁ
- 4 OPLECHOVÁNÍ: TITANZINKOVANÝ PLECH TL. 0,6 MM
BAREVNÁ ÚPRAVA: TMAVĚ ČERVENÁ

Podlaha garáží -2,370=633,20 m.n.m.
±0,000=635,57 m.n.m.

[illegible]