



PŮDORYS

M 1:50

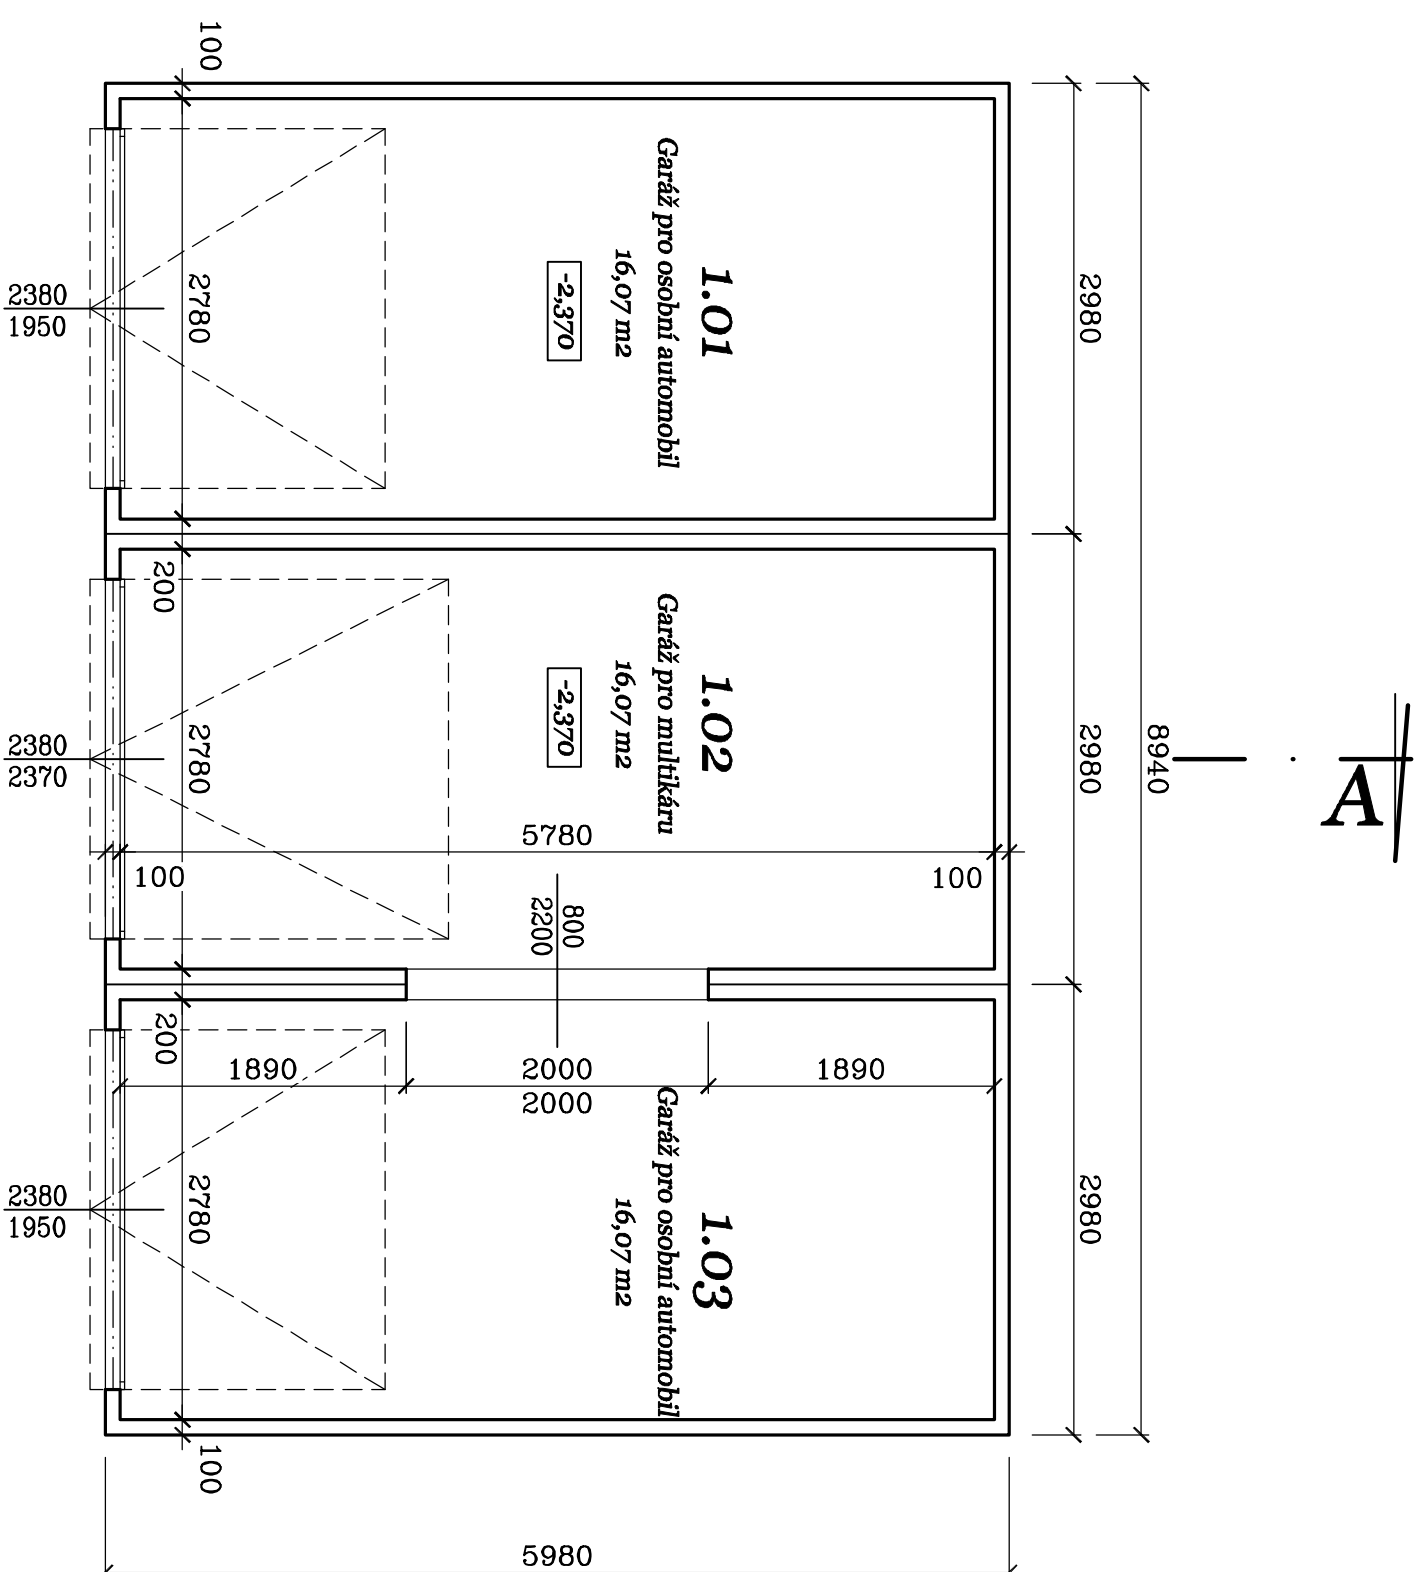

ŘEZ A-A



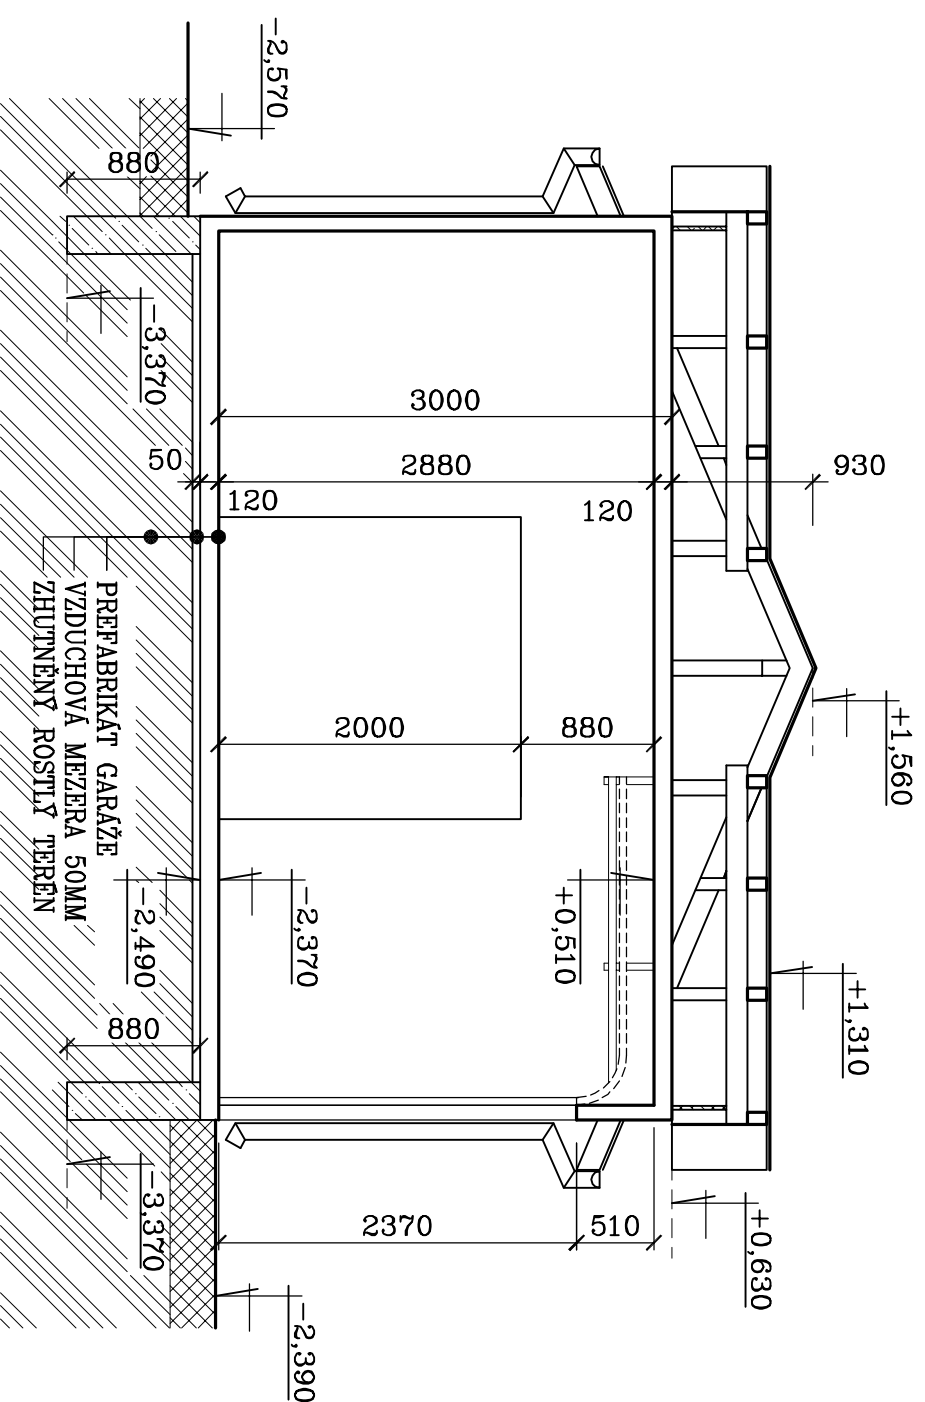
M 1:50



OZN.	ÚČEL, MÍSTNOSTI	M ²	SV	POZNÁMKA
1.01	GARAŽ PRO OSOBNÍ AUTOMOBIL	16,07	2,4M	GARAŽ TEGA 3.1
1.02	GARAŽ PRO MULTIKARU	16,07	3,0M	GARAŽ TEGA 3.2
1.03	GARAŽ PRO OSOBNÍ AUTOMOBIL	16,07	2,4M	GARAŽ TEGA 3.1

LEGENDA MÍSTNOSTÍ

LEGENDA MATERIÁLŮ

- | | |
|---|--|
|  | PRŮSTÝ BETON C25/30 XC2, XF2
ZÁKLADOVÉ KONSTRUKCE |
|  | ROSTLÝ TERÉN |
|  | STRAVAJÍCÍ ZPEVNĚNÁ PLOCHA ZE ŠTERKOPÍSKU |

Podlaha garáží -2,370=633,20 m.n.m.
±0,000=635,57 m.n.m.

[illegible]

Tento výkres je duševním majetkem firmy G DESIGN spol. s r.o.,
informace z tohoto výkresu jako vzájemně vztahující a předávající třetím stranám je považována za
přístupnou a může být použita na neobchodní účely. G DESIGN spol. s r.o.