



PŮDORYS STŘECHY
M 1:50

M 1:50

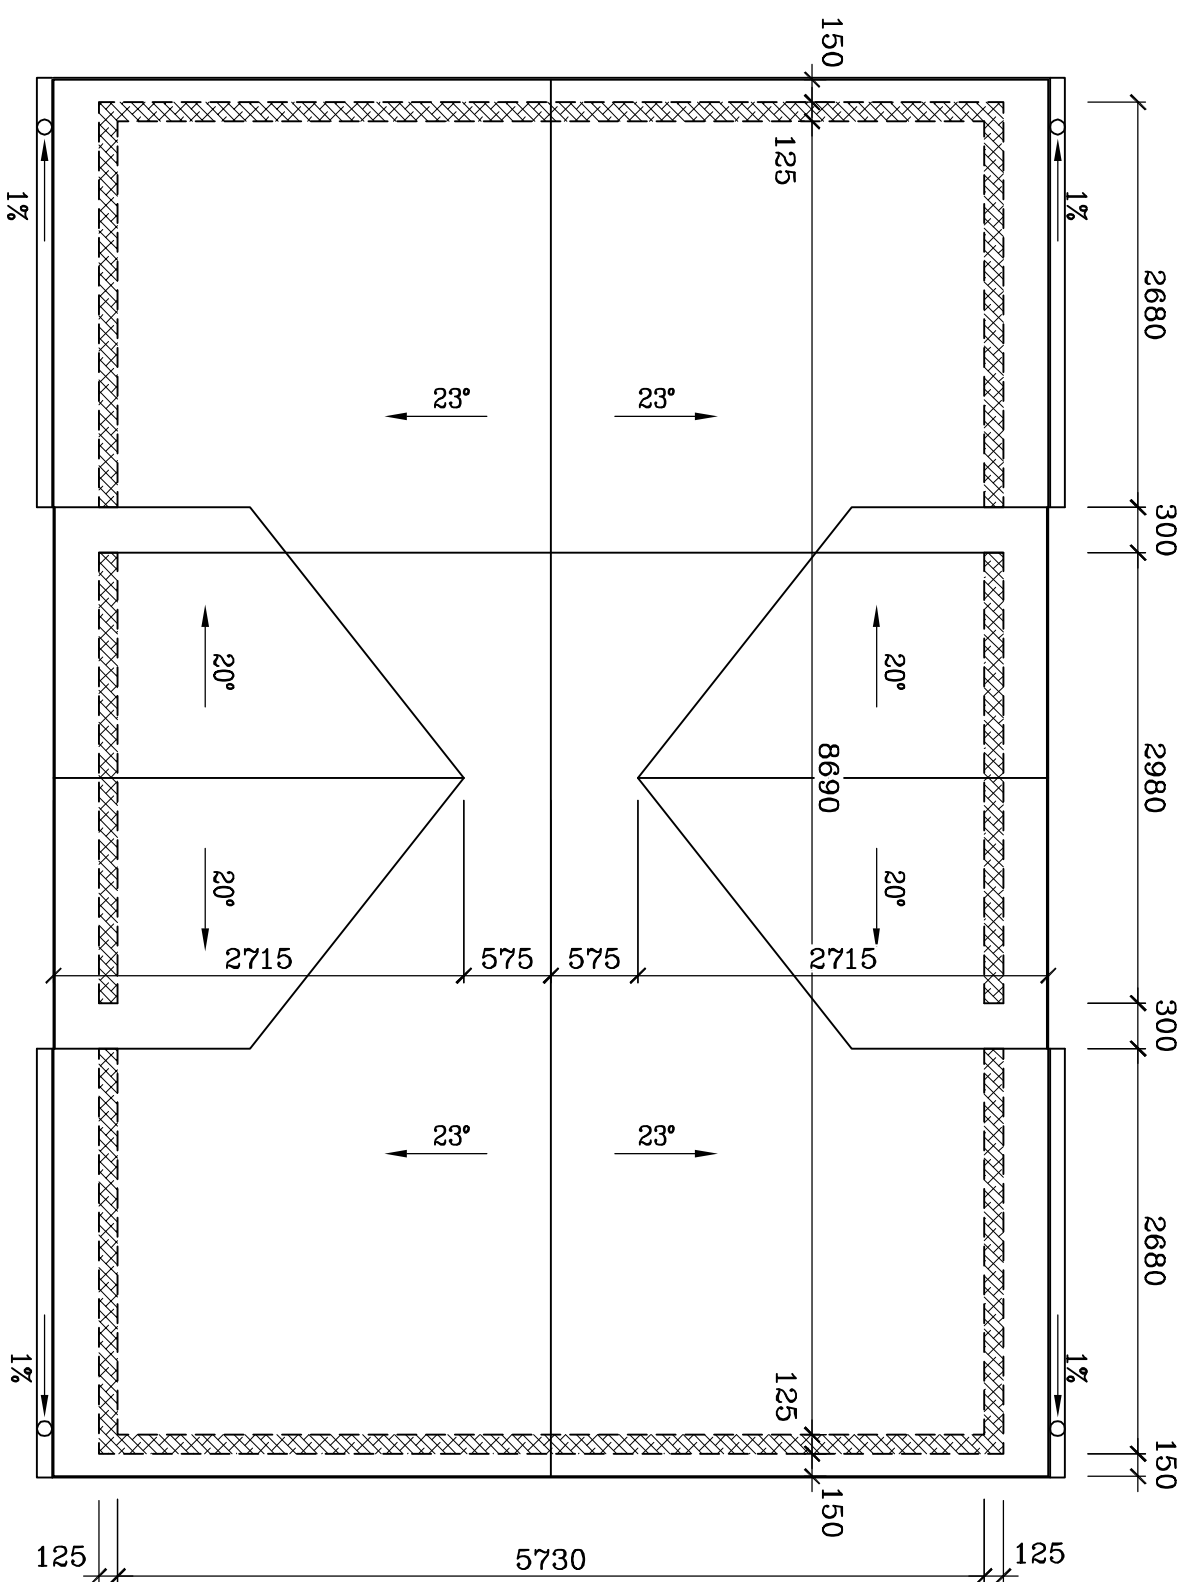


LEGENDA MATERIÁLŮ

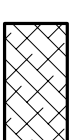

DOZDÍVKY Z PŘESNÝCH TVÁRNIC
YTONG P2-500 TL.125MM

PŪDORYS KROVŲ

M 1:50

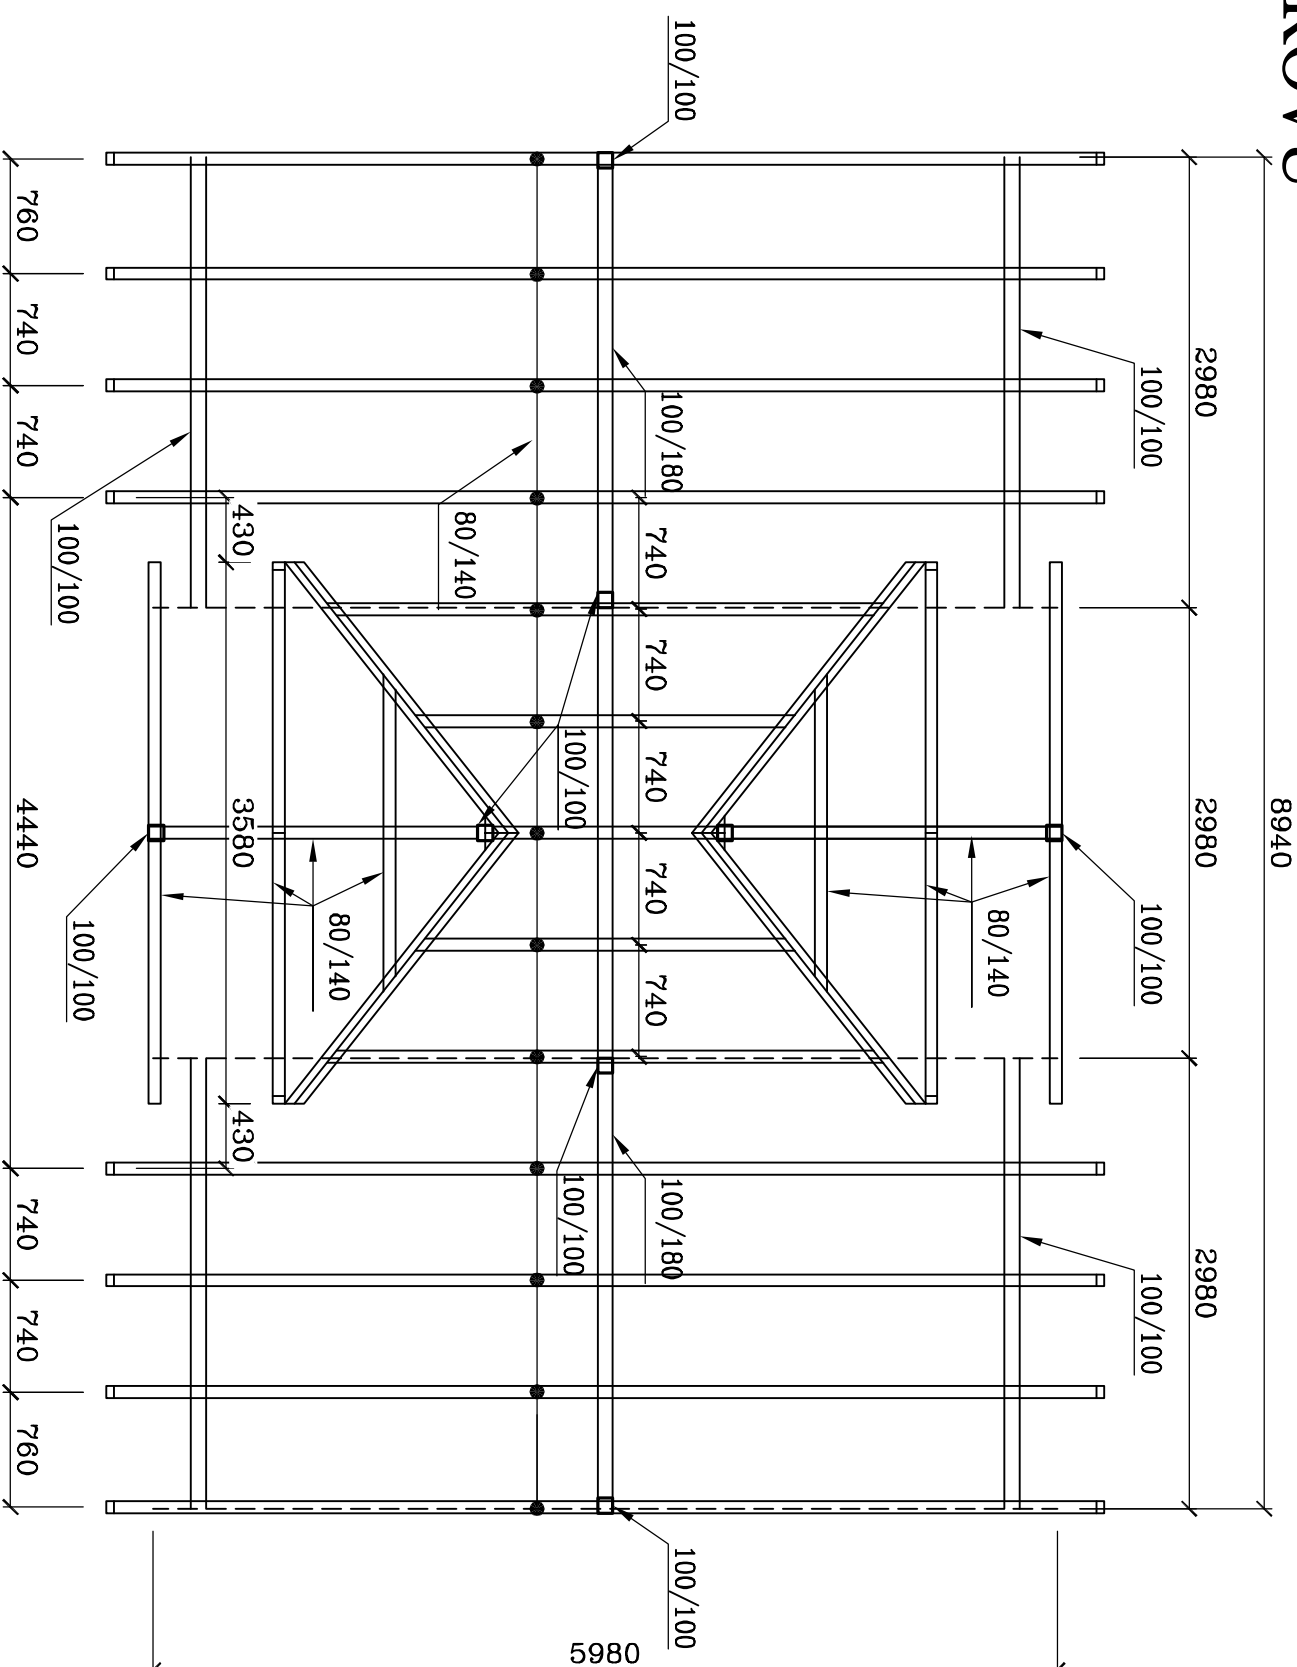

Podlaha garáží -2,370=633,20 m.n.m.
±0,000=635,57 m.n.m.

[illegible]

Tento výkres je duševním majetkem firmy G DESIGN spol. s r.o.,
informace z tohoto výkresu jako vzájemně vztahující a předávající třetím stranám je považována za
přístupnou a může být použita na neobdobném místě G DESIGN spol. s r.o.