PŮDORYS
M 1:100

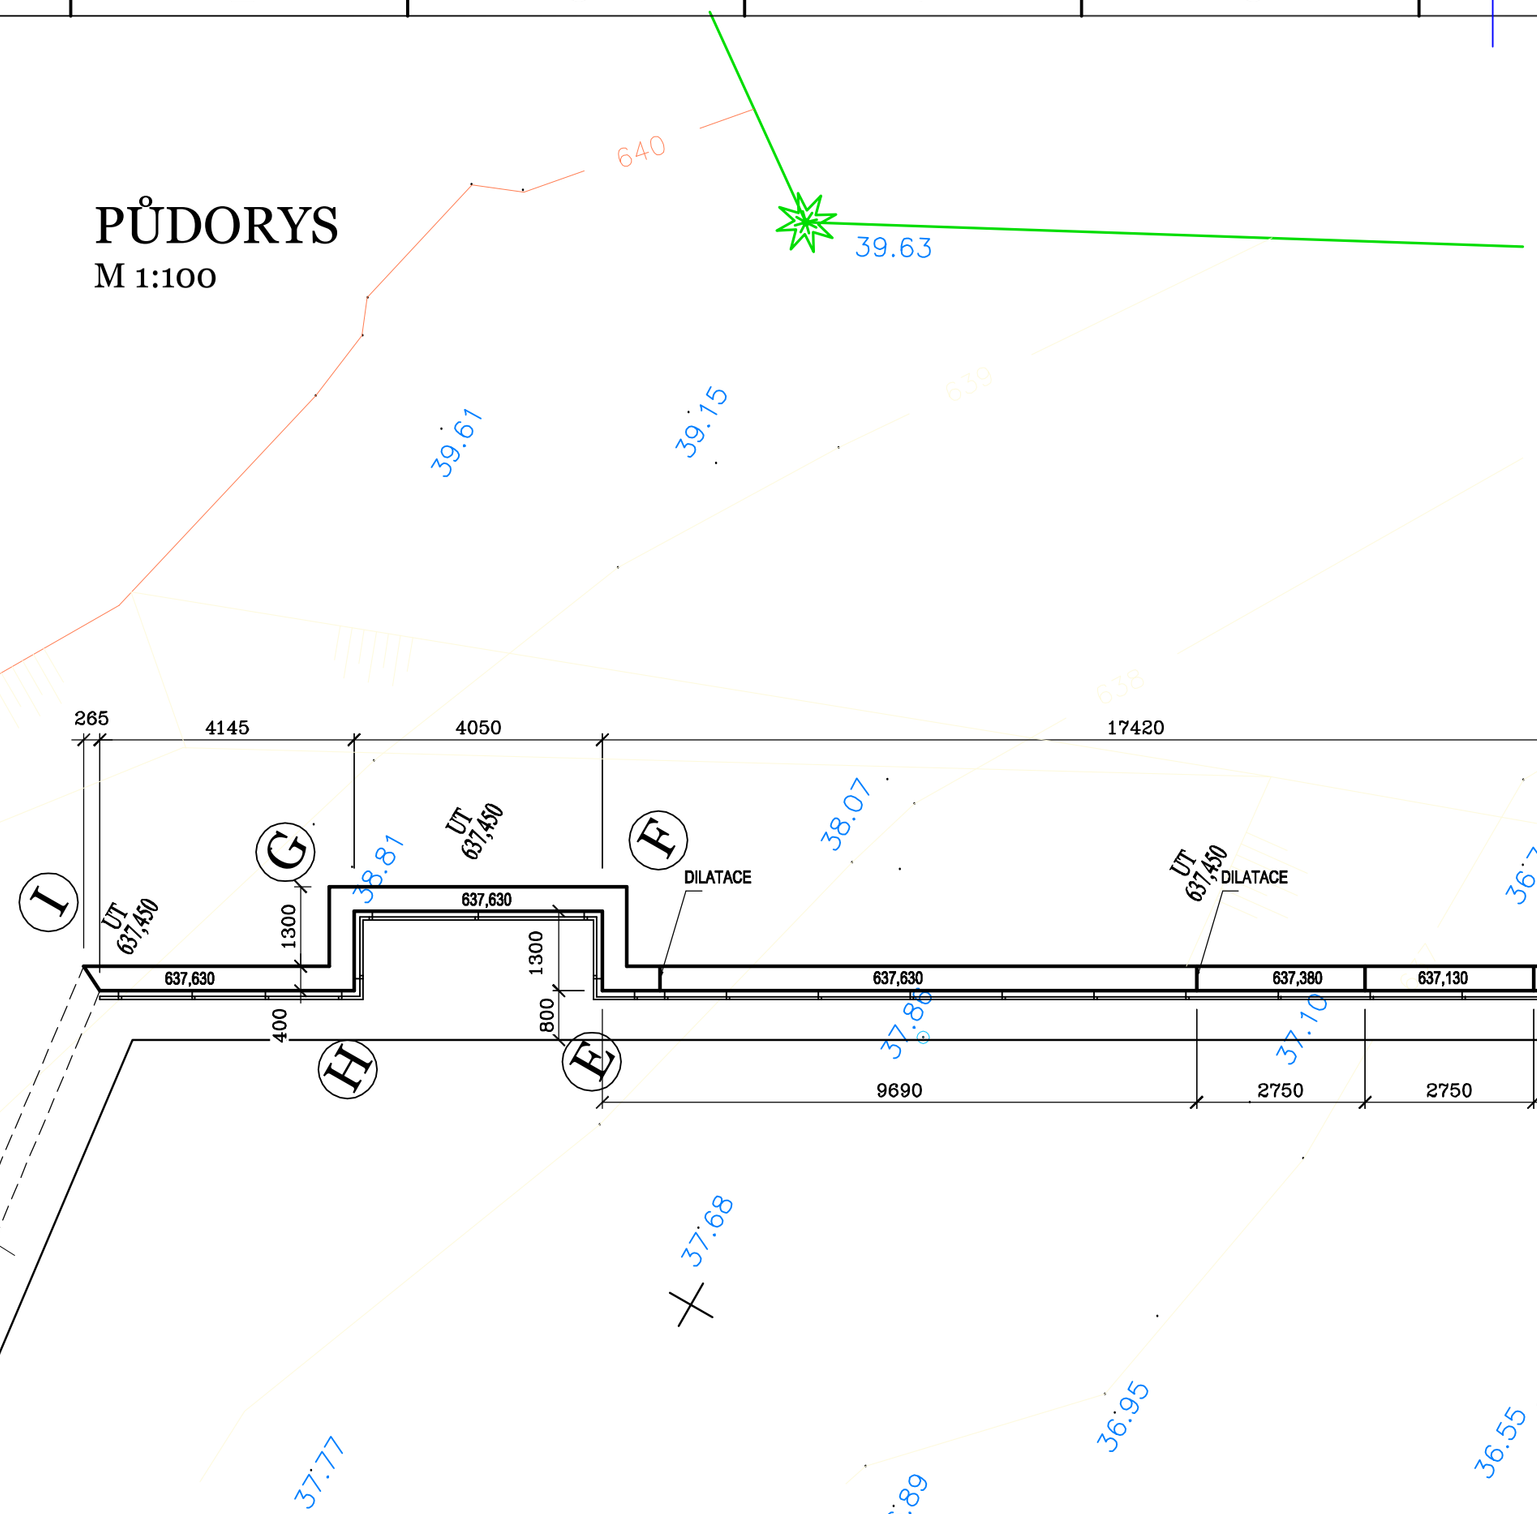

ROZVINUTÝ POHLED "P2"
M 1:100

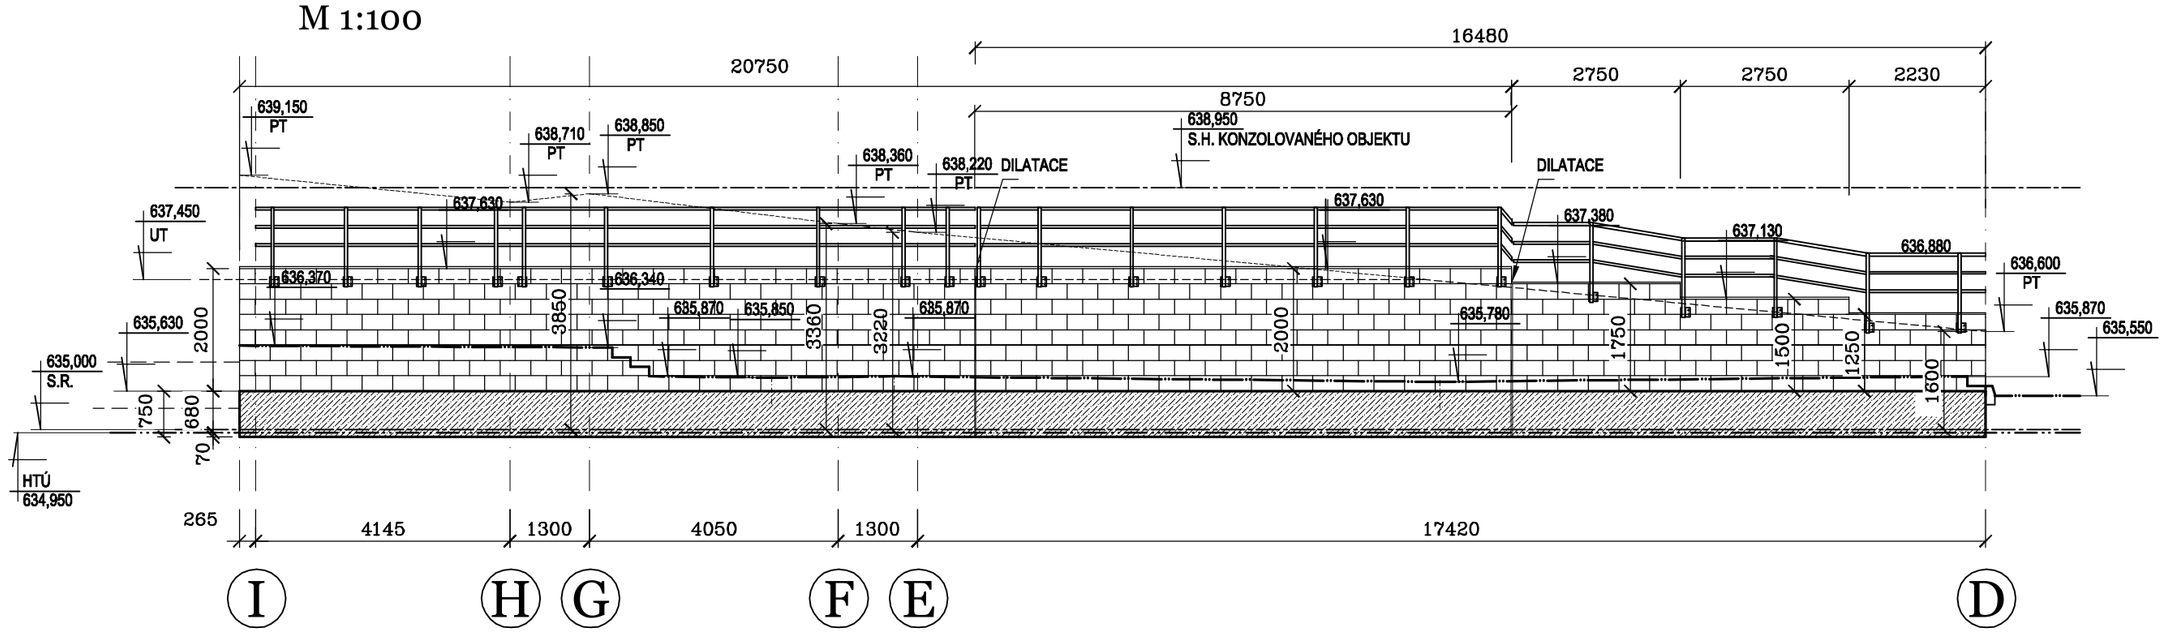

VZOROVÝ PŘÍČNÝ ŘEZ - "I"
M 1:100

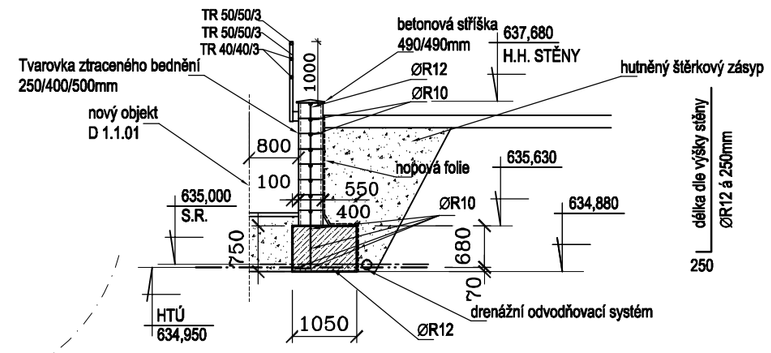

DETAIL ZÁBRADLÍ
M 1:50

PŮDORYS

ŘEZ

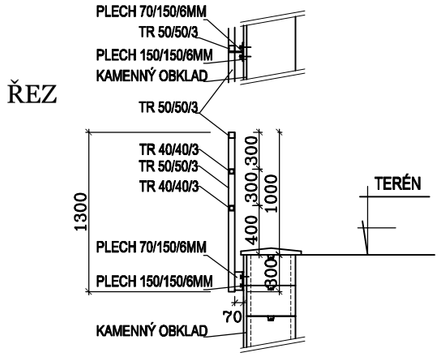

POZNÁMKA

- PRO ZÁKLADY A BETONÁŽ OPĚRNÉ ZDI BUDE POUŽIT BETON - C25/30 XC2, XF2, KRYTÍ VÝZTUŽE ZÁKLADŮ BUDE 50MM
- V MÍSTĚ DILATACÍ -PO CCA 10M BUDE VÝZTUŽ PŘERUŠENA
- POVRCHOVÁ ÚPRAVA ZÁBRADLÍ BUDE PROVEDENA ŽÁROVÝM ZINKOVÁNÍM
- VŠECHNY VIDITELNÉ STĚNY BUDOU OBLOŽENY UMĚLÝM KAMENEM "VALENCIA" TL.25MM

ZÁBRADLÍ:
MADLO TR. 50/50/3 MM (VE VÝŠCE 1,0 M)
SLOUPKY TR 50/50/3 MM (VE VZDÁLENOSTI 1500 MM)
PŘÍČEL 40/40/3 MM (VE VÝŠCE 0,7M)
PŘÍČEL 40/40/3 MM (VE VÝŠCE 0,4M)

- U.T. ZA STĚNOU
- U.T. PŘED STĚNOU
- TVÁRNICE STĚNY
- S.R. 635,00

±0,000=635,57 m.n.m.

REV.	DATUM	ZPRACOVAL	PODPIS	KONTROLOVAL	PODPIS	SCHVÁLIL	PODPIS	POPIS
0	05/2016	Ing.K.Zemanová		Ing.A.Musilová		Ing.M.Gottlieb		Dokumentace pro provádění stavby

ZÁKAZNÍK REHOS příspěvková organizace
Perninská 975, 362 22 Nejdek

PROJEKT NOVÁ BUDOVA HOSPICOVÉ PÉČE

VÝKRES D 1.1.06 OPĚRNÉ STĚNY
D 1.1.06.1 Architektonická a stavebně konstrukční část

OPĚRNÁ STĚNA "P2" (MEZI D–I)

PROF.Č.DOK. WA–03

G DESIGN spol. s r.o.
Veleslavínova 3108/14
400 11 Ústí nad Labem, CZ
tel: + 420 774 445 457
fax: + 420 774 431 344
e-mail: gdesign@gdesign-cz.eu

STUPEŇ RD | ČÍSLO PROJEKTU 60 001 300 | FOR.A4 4x
MĚŘ. 1:100 | ORIENTAČNÍ Č. DOK. | LIST/Ú

ČÍSLO VÝKRESU GD–2–2073 | REVIZE 0 | KOPIE

ZÁKAZNÍK	6
ZPRACOV.	1
PM	1
G DESIGN	OR
DISTRIBUTE	

Tento výkres je duševním majetkem firmy G DESIGN spol. s r.o., informace z tohoto výkresu, jeho rozmnožování a předávání třetí straně je povoleno pouze se souhlasem fy. G DESIGN spol. s r.o.

Uložení výkresu U:\60\001\300\D.\D 1.1\D 1.1.06\D 1.1.06.1\WA–03_Op stěna_P2_mezi_D–I_GD–2–2073_r0