

ÚZEMÍ OBCE
DRUH POVRCHU
OZNAČENÍ ŠACHET

NEJDEK									
zpevněná plocha - asfalt									
Š1	Š2	Š3	Š4	Š5	Š6		Š5		

PŘÍPOJKY KANALIZACE

M 1:100 / 1:1000

HL.ULOŽENÍ POTRUBÍ

DNO POTRUBÍ


ROSTLÝ TERÉN

UPRAVENÝ TERÉN

SROVNÁVACÍ ROVINA

STANIČENÍ V [km, m]

PROFIL [mm] - MATERIÁL - DÉLKA [m]
SKLON [procenta] - délka [m]

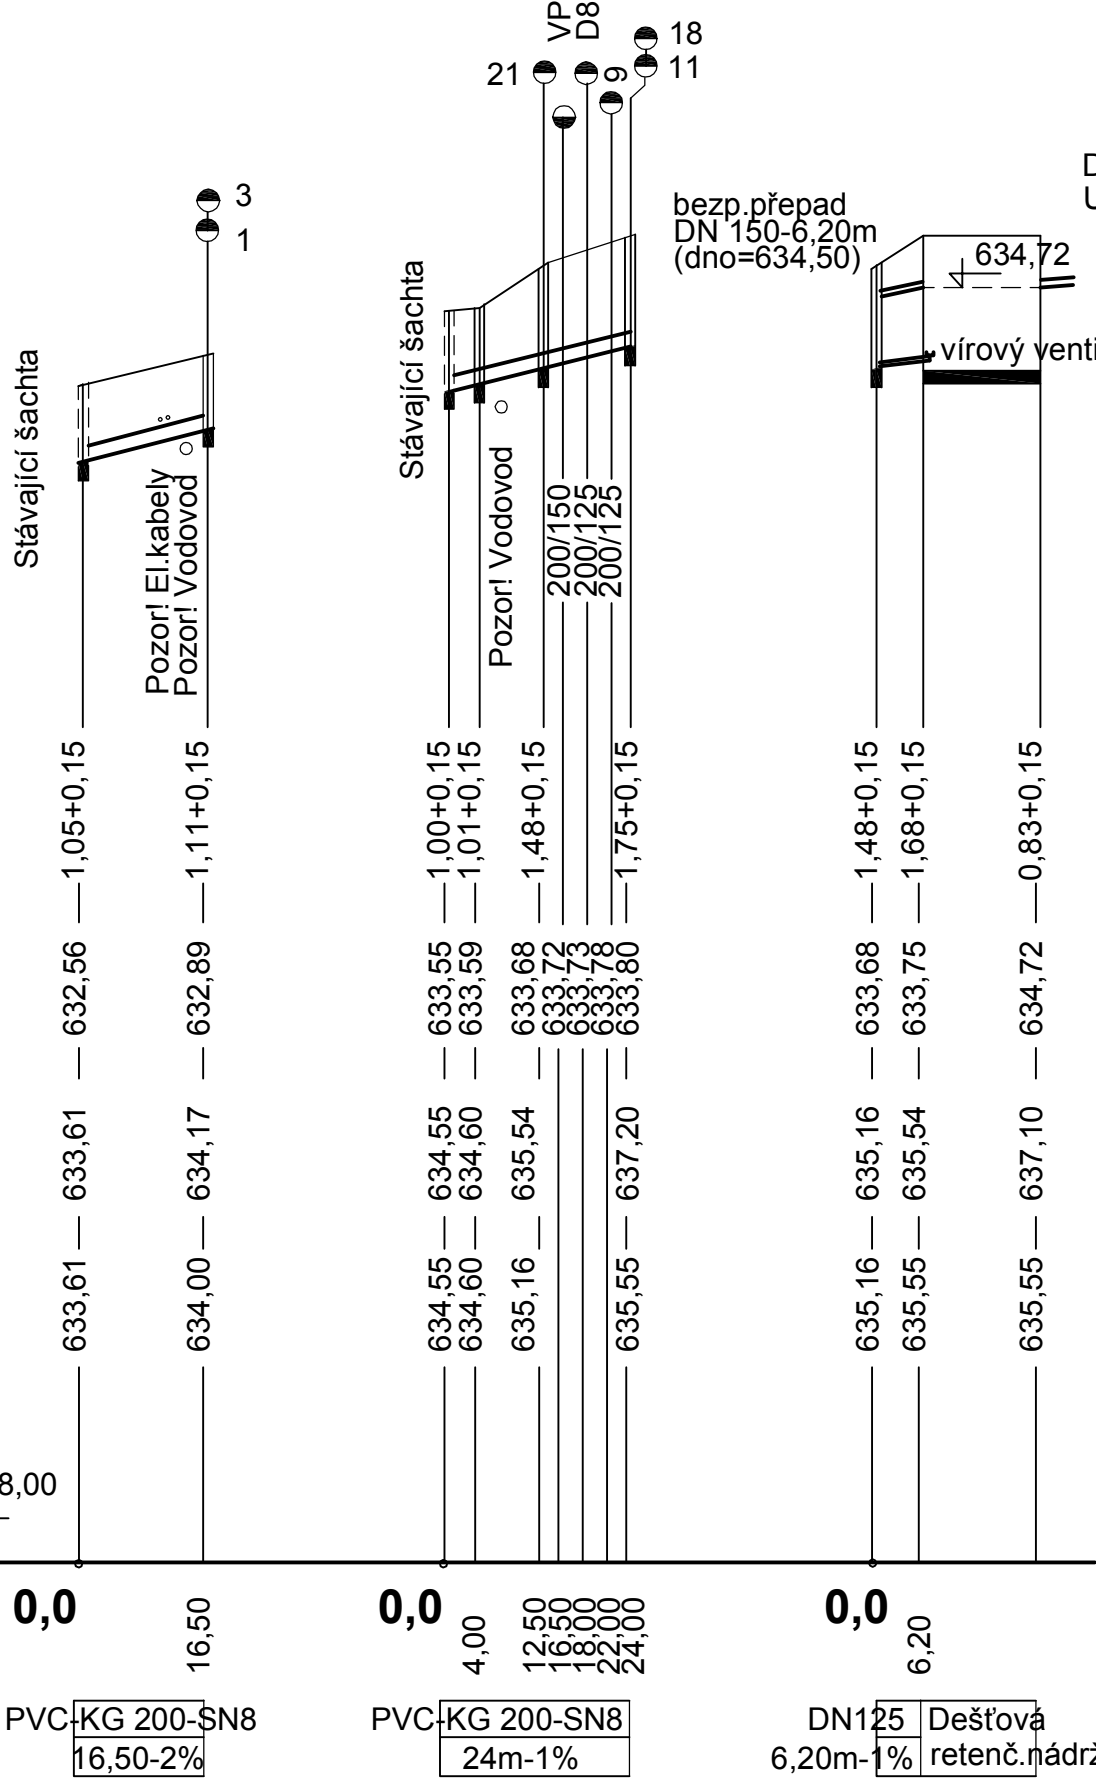

UPOZORNĚNÍ !

- V projektové dokumentaci jsou orientačně zakresleny nám známé podzemní sítě a vedení.
- Před započítáním výkopových prací musí investor požádat veškeré správce podzemního vedení o přesné vytýčení jejich zařízení. Dále si musí zajistit dozor správců sítí při výkopových pracích.
- Při křížení nebo souběhu kanalizace s jiným podzemním vedením nutno dodržet normu ČSN 736005.
- Veškeré práce a montáže nutno provádět dle platných norem a předpisů.

±0,000=635,57 m.n.m.

--	--	