# SCHÉMA ZDROJE KYSLÍKU

MĚŘÍTKO: NENÍ

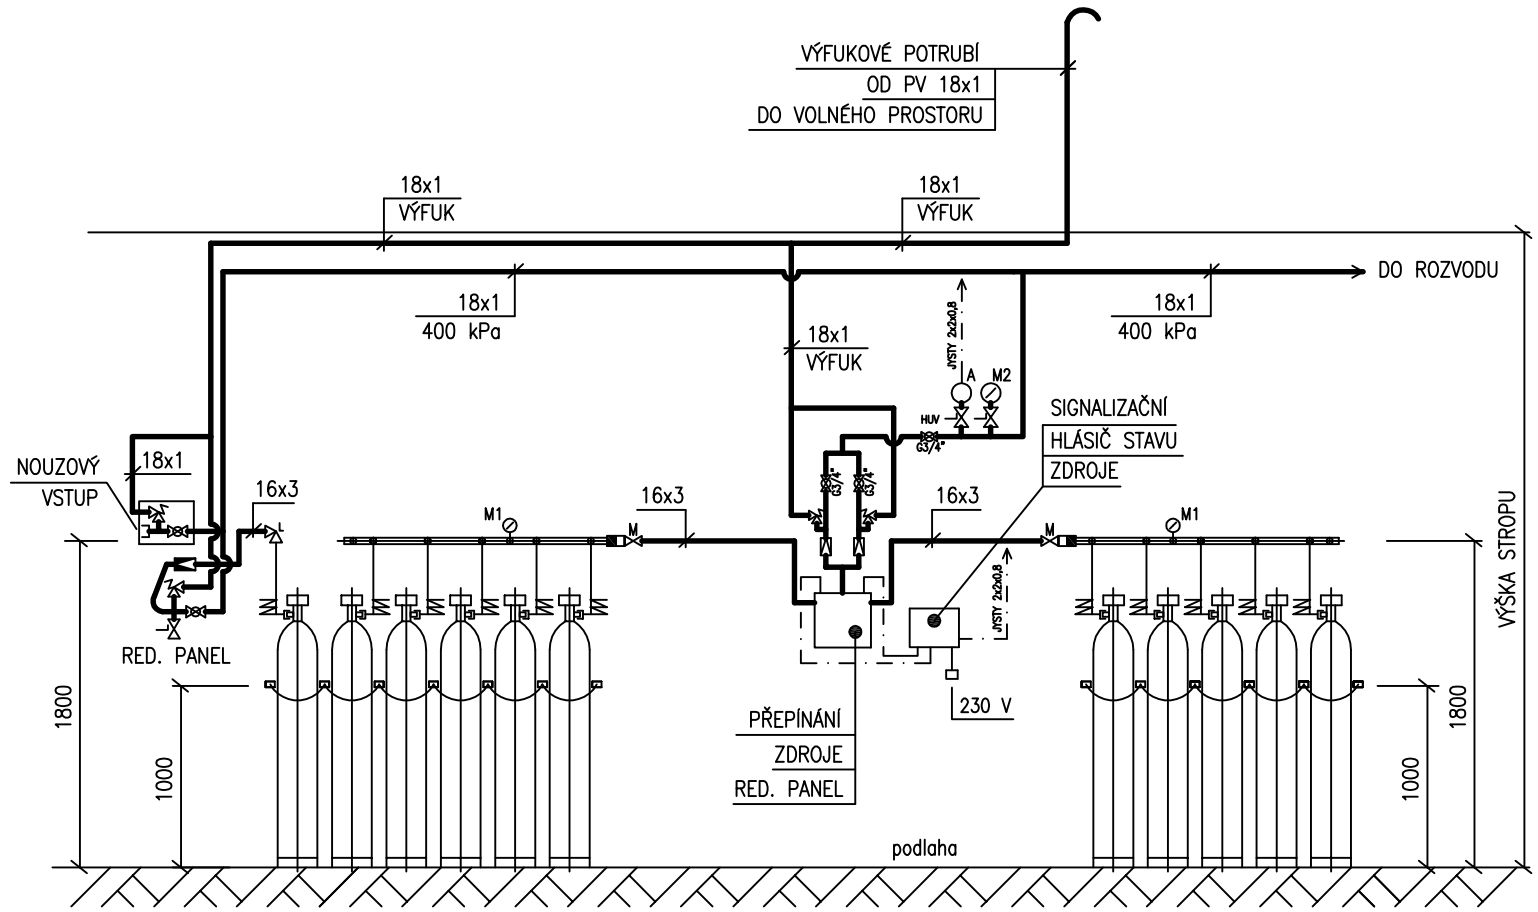


## ZDROJ KYSLÍKU

2x LAHVOVÁ BATERIE Cu PRO 5 TL
á 50litrů / á 20MPa
REZERVNÍ NAPÁJENÍ 1 TL
50litrů / 20MPa

| | |
|---|---|
| M2 | MANOMETR KONTROLNÍ, pr. 100 mm, 0–1 MPa |
| M1 | MANOMETR KONTROLNÍ, pr. 60 mm, 0–31,5 MPa |
| A | ČIDLO NOUZOVÉHO PROVOZNÍHO ALARMU |
| | VENTIL POJISTNÝ, otvírací přetlak 600 kPa |
| | VENTIL REDUKČNÍ 1000MPa/400kPa |
| | VENTIL REDUKČNÍ 20MPa/400kPa |
| | FILTR BATERIE |
| M | VENTIL UZAVÍRACÍ VYSOKOTLAKÝ |
| L | VENTIL UZAVÍRACÍ LAHVOVÝ UVR |
| | KULOVÝ UZÁVER |
| | POTRUBÍ 02 (0) |

| REV. | DATUM | ZPRACOVAL | PODPIS | KONTROLOVAL | PODPIS | SCHVÁLIL | PODPIS | POPIS |
|---|---|---|---|---|---|---|---|---|
| 0 | 05/2016 | Ing.Z.Kvapil | | Ing.Z.Kvapil | | Ing.M.Gottlieb | | Dokumentace pro provádění stavby |

ZÁKAZNÍK REHOS příspěvková organizace
Perninská 975, 362 22 Nejdek

PROJEKT NOVÁ BUDOVA HOSPICOVÉ PÉČE

VÝKRES D 1.1.01 NOVÁ BUDOVA HOSPICOVÉ PÉČE
D 2.1.01 Rozvody medicinálních plynů
SCHÉMA ZDROJE KYSLÍKU

PROF.Č.DOK. MP–04

G DESIGN spol. s r.o.
Veleslavínova 3108/14
400 11 Ústí nad Labem, CZ
tel: + 420 774 445 457
fax: + 420 774 431 344
e–mail: gdesign@gdesign–cz.eu

STUPEŇ RD | ČÍSLO PROJEKTU 60 001 300 | FOR.A4 2x
MĚŘ. – | ORIENTAČNÍ Č. DOK. | LIST/Ú
ČÍSLO VÝKRESU: D 2.1.01–04 | REVIZE: 0 | KOPIE