




Vzorový příčný řez propustkem

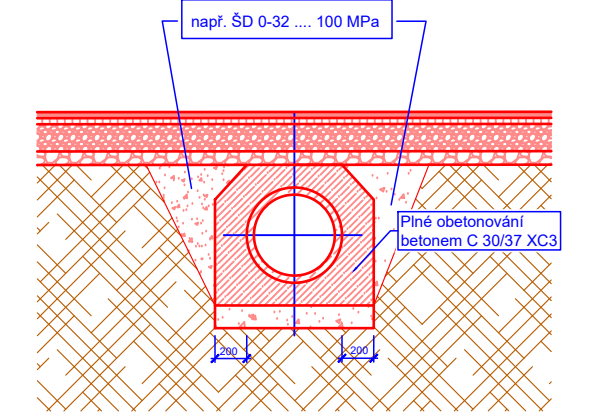

Stavební objekty řazené dle vyhl. č. 251 / 2018 Sb.

Stavba se člení pouze na jeden stavební objekt SO 000 a SO 100. Ostatní číselníky se jen pro přehlednost při kalkulaci, výstavbě a při kontrole.

- SO 000 - OBJEKTY PŘÍPRAVY STAVENIŠTĚ
- Bourací a přípravné práce ... vybourání stávajících částí komunikací pro provedení rozsahu stavby
- SO 100 - STAVEBNÍ OBJEKTY
- SO 101 - Větev "A" - oprava povrchu vozovky III/230, S 8,0/90 a součástí dl. 3.259,70 m, pl.: 23.737 m²
 - SO 110 - Oprava propustku Ø 600 v km 0,136⁵⁸ (konce upravit zpevněním svahů)
 - SO 111 - Oprava propustku Ø 600 v km 0,321⁴⁹ (konce upravit zpevněním svahů)
 - SO 112 - Oprava propustku Ø 800 v km 0,436⁴⁷ (konce upravit zpevněním svahů)
 - Most (230-021)
 - Most (230-022)
 - SO 113 - Propustek
 - SO 114 - Propustek
 - SO 115 - Propustek Ø 600 v km 2,244⁸⁷ / zrušit !!!
 - SO 116 - Oprava propustku Ø 600 v km 2,489⁴³ (konce upravit zpevněním svahů)
 - SO 117 - Obnova propustku Ø 800 v km 2,804⁴⁹ (konce upravit zpevněním svahů)

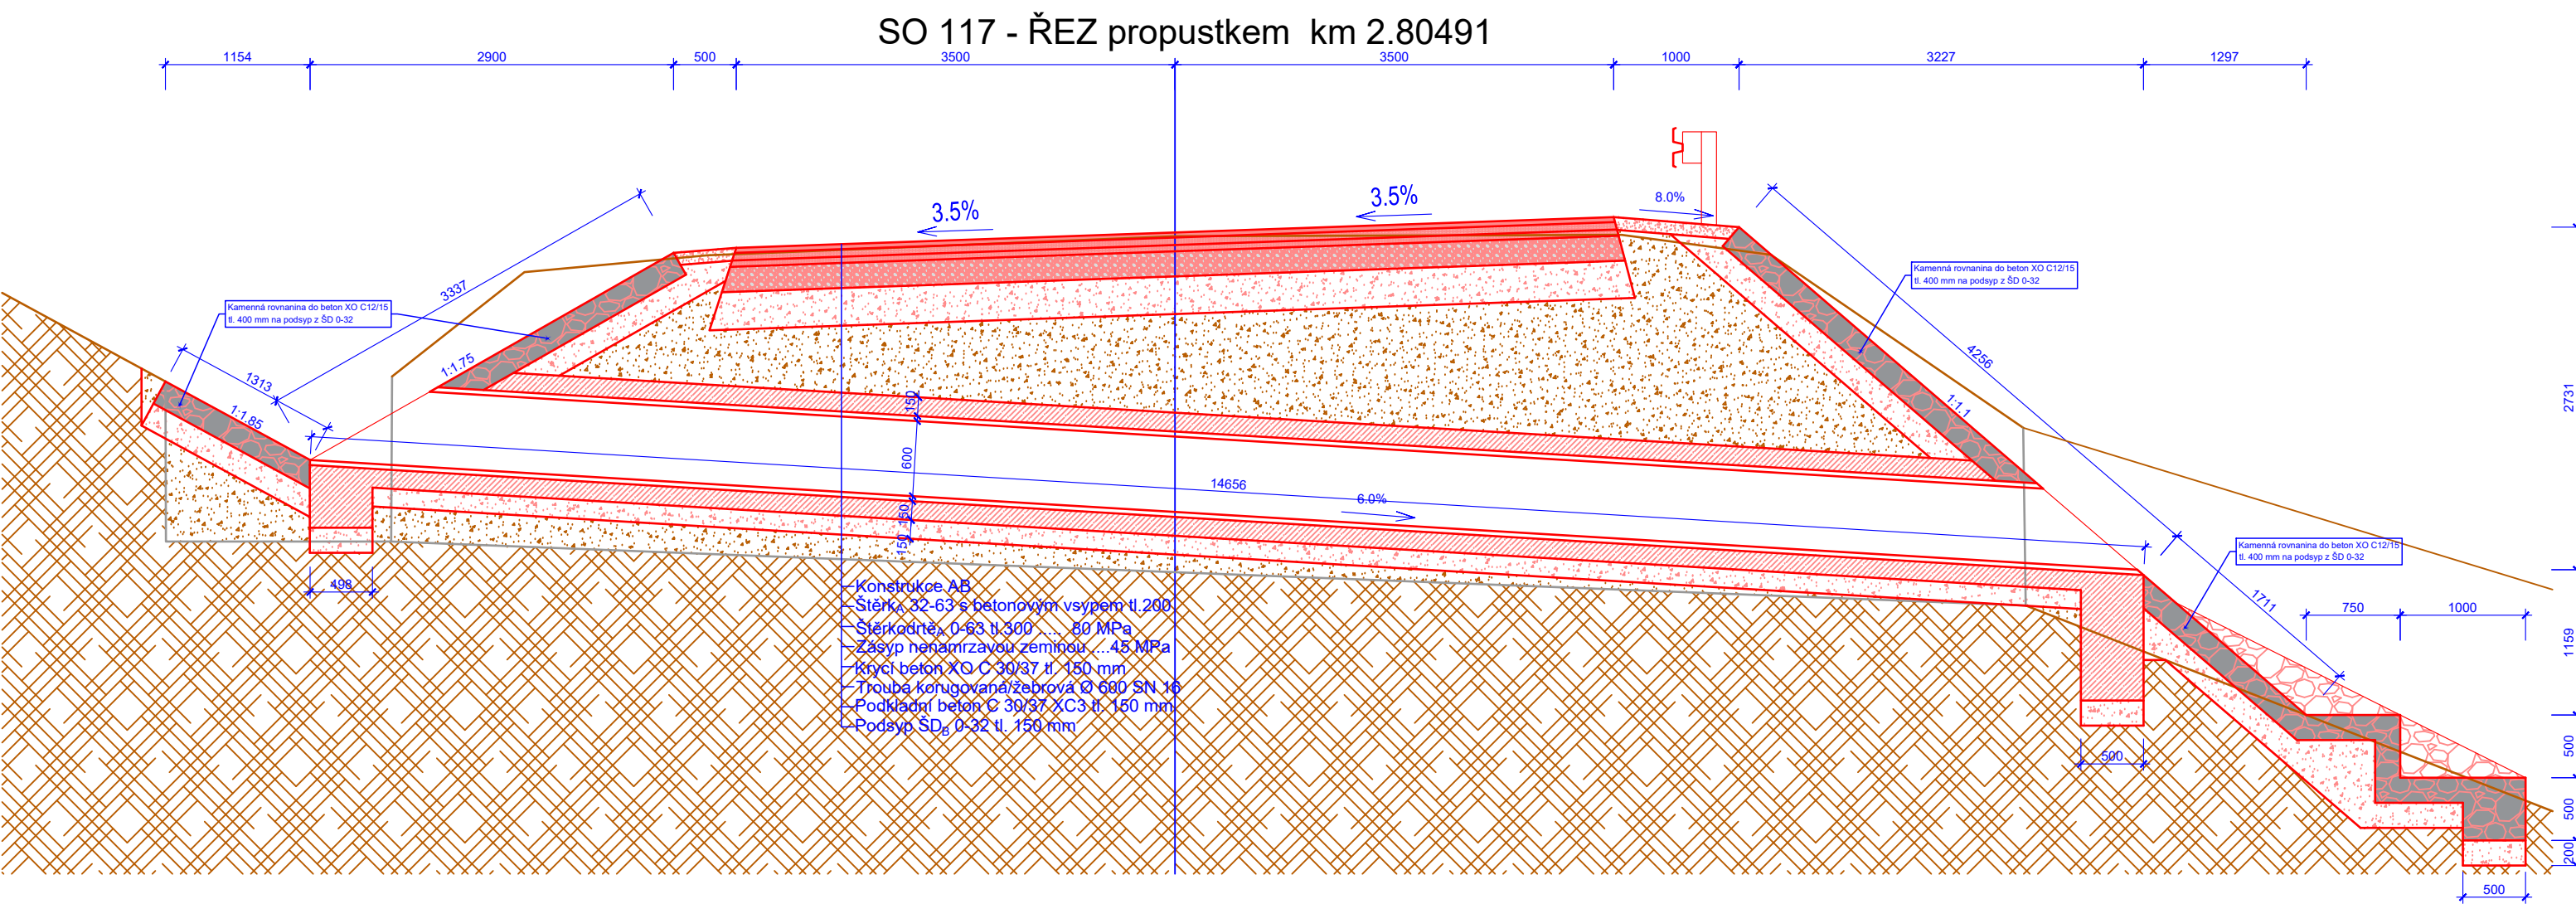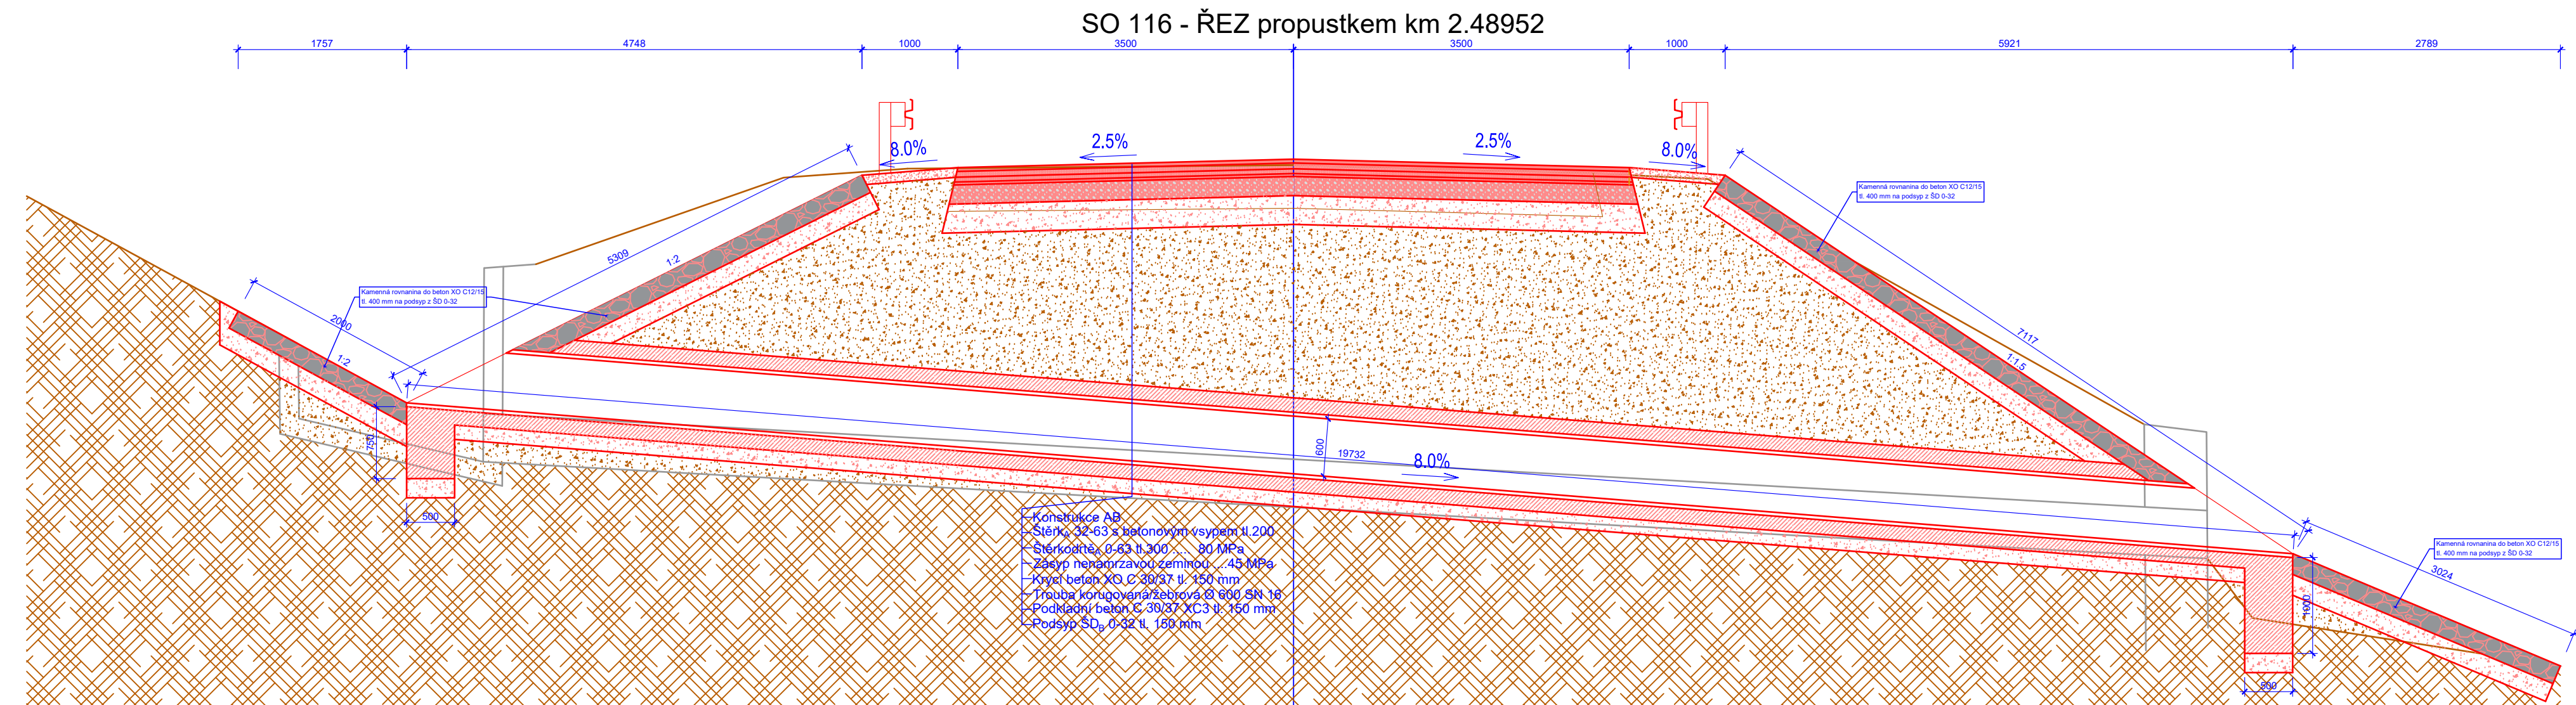

IK Plzeň s.r.o. INŽENÝRSKÁ KANCELÁŘ A PROJEKTOVÁ KANCELÁŘ PRO STAVBY DOPRAVNÍ, INŽENÝRSKÉ A POZEMNÍ Lesní 884, 345 06 Kdyně mobil: +420 602 369 905 www.kplzeň.cz e-mail: barton@kplzeň.cz IČO: 497 89 066 DIČ: CZ 497 89 066		Razítko a podpis	Pare
Územně ověřil: Bartoň Zbyněk	Zodpovědný projektant: Bartoň Zbyněk	Vypracoval: Bartoň Zbyněk	Investor Krajská správa a údržba silnic Karlovarského kraje p. o. Sokolov, Chebská 282, 356 01
ČKAIT: 0201341	ČKAIT: 0201341		
Místo stavby Kraj Akce	kat.území : Úšovice a Vítkovice u M. L. KARLOVARSKÝ		
	II/230 PD - oprava silnice II/230 M. lázně - Stanoviště		
Obsah	Trubní propustky	Číslo zakázky Datum Stupeň dokumentace Měřítko Číslo výkresu	00622 04/2023 DSJ 1:50 D 15