POHLED OD SEVERU-ET01-ET02 CELKOVÝ PŘEHLED

POHLED OD SEVERU-ET01-ET02 SCHÉMA KOTEV

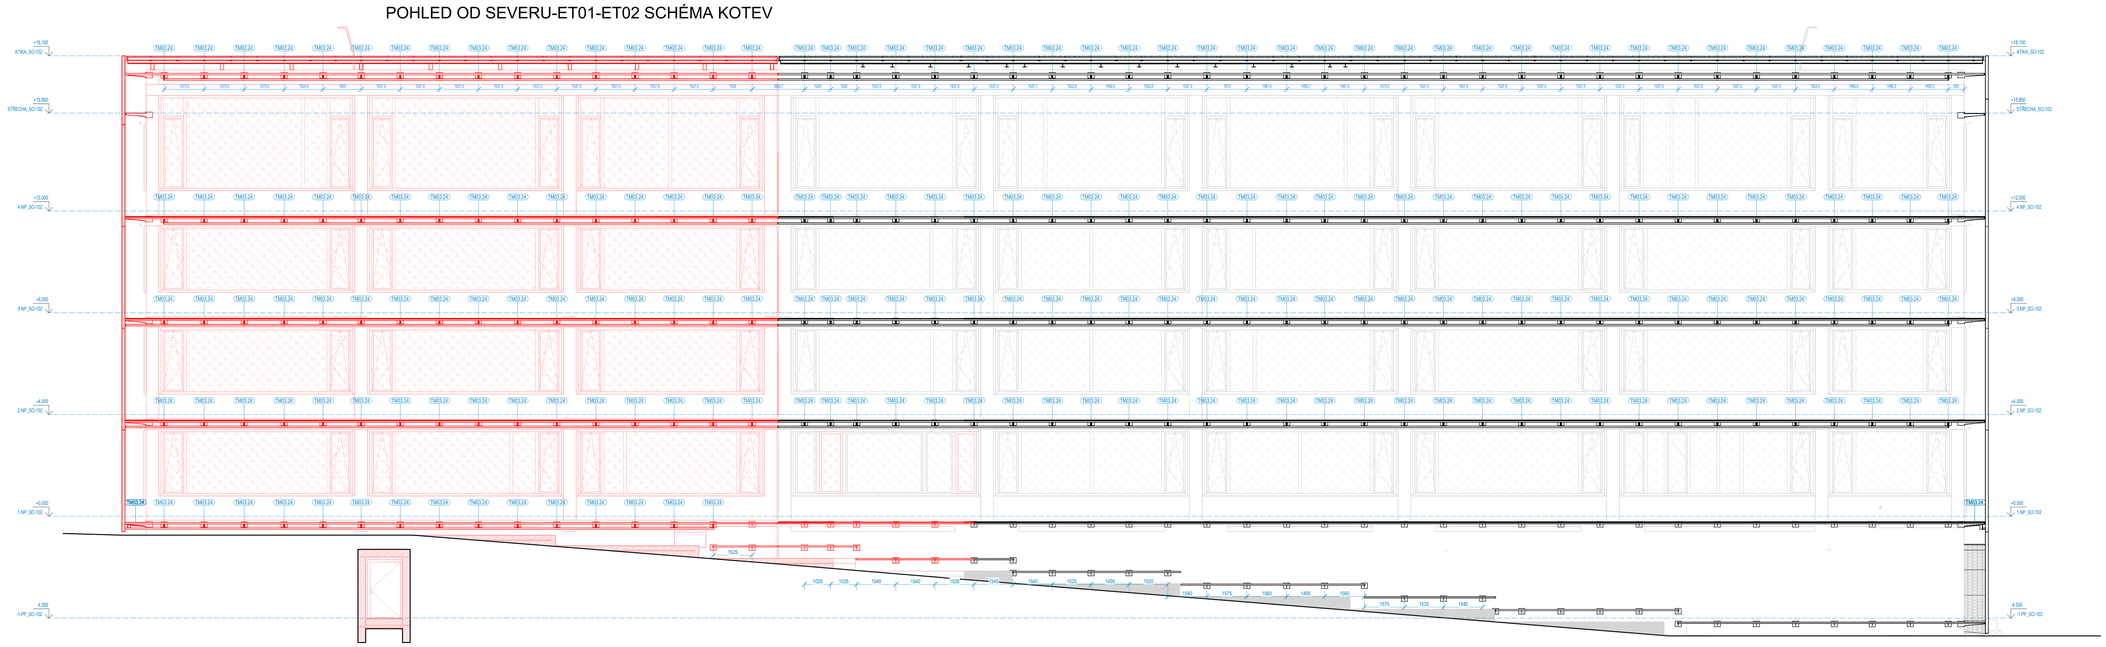

POHLED OD SEVERU-ET01-ET02 SCHÉMA SKLENĚNÉ FASÁDY A NOSNÉHO ROŠTU

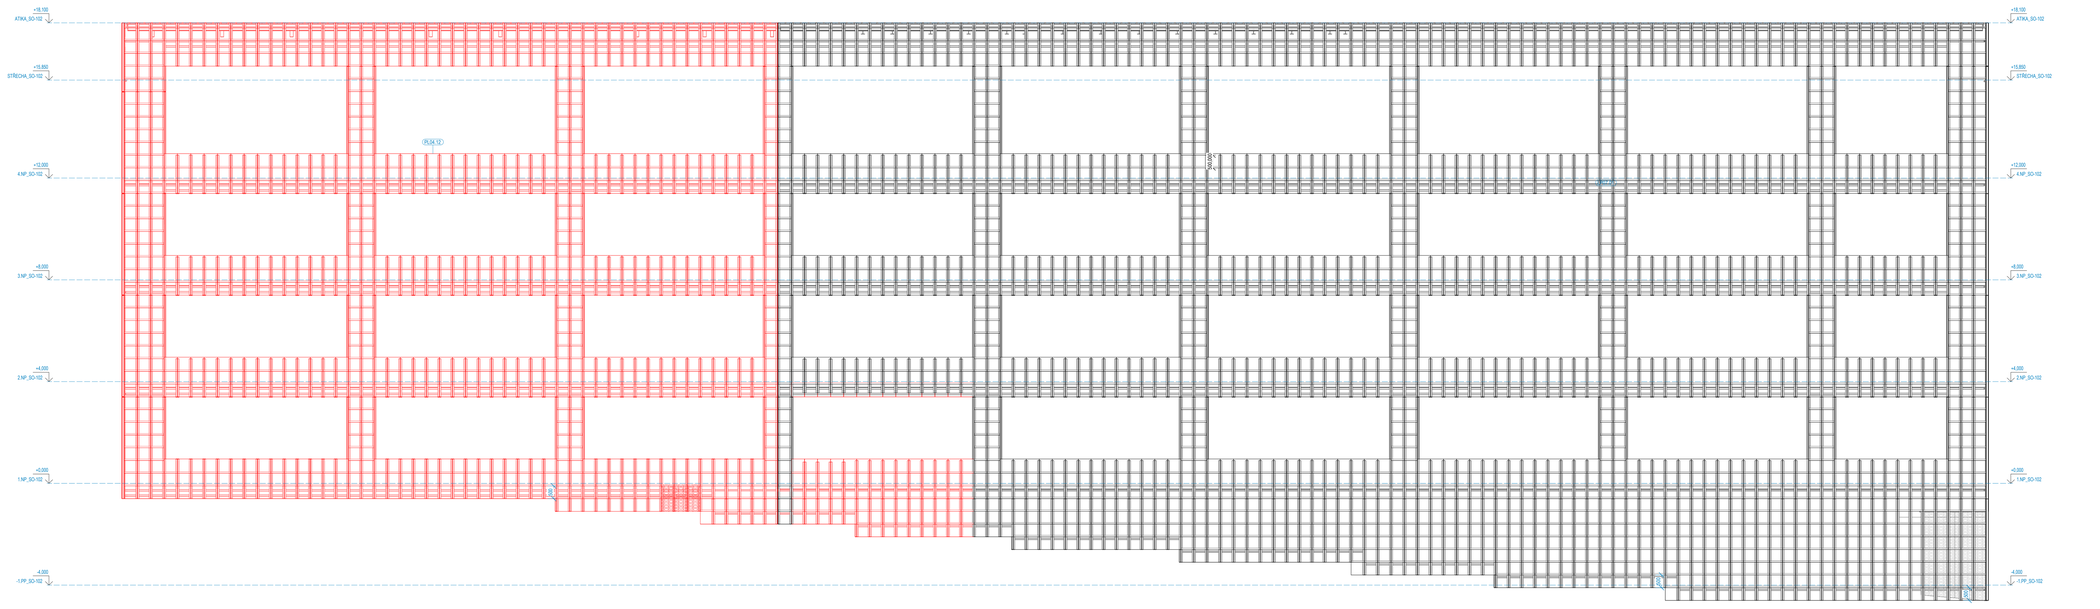

LEGENDA ČAR:

- 1.ETAPA
- 2.ETAPA

POZNÁMKA:

- Popis řezáckých konstrukcí je uveden v TZ AS ŘSO102.

- Šablony použité na obvodovém plášti budou nesr. zděné, průsvitné a neběhlým vzorem.

- Šablony použité na obvodovém plášti, musí být provedeny ze skla, p. fg. vnitřních dveří takovým způsobem, aby splňovala všechny bezpečnostní požadavky na řezáckí obklad po dobu životnosti stavby

LEGENDA OZNAČENÍ:

Povrchová úprava: izzna čtení LCP, oken, dveří, klempířských výrobků, zámečnických výrobků a ostatních výrobků je uvedeno na pořadech 301 - 306 výkresů D.1.1 ASR.

PLxx.xx - Označení panelu;

TMxx.xx - Označení kotev. profilu;

PDxx.xx - Označení ponorného obložin a lávky;

±0,000 = 389,970 m.n.m. Bpv

HLAVNÍ PROJEKTANT
ENERGY BENEFIT centre
Energy Benefit Centre a.s.
Křenova 438/3, 162 00 Praha 6
tel.: +420 270 002 300
e-mail: kontakt@energy-benefit.cz
internet: www.energy-benefit.cz
Hlavní projektant: Ing. Libor Truhelka
Zastupující hlavní projektant: Ing. Miroslav Zyma

AUTOR ARCHITEKT. STUDIE, UMĚLECKÝ GARANT:
PETR HÁJEK ARCHITEKTI
Petr Hájek ARCHITEKTI, a.r.o.
Gočárova 29, 180 00 Praha 8
internet: www.hajekarchitekti.cz
Hlavní architekt: prof. Ing. Mgr. akad. arch. Petr Hájek

ZPRACOVATEL PD
ENERGY BENEFIT centre
Energy Benefit Centre a.s.
Křenova 438/3, 162 00 Praha 6
tel.: +420 270 002 300
e-mail: kontakt@energy-benefit.cz
internet: www.energy-benefit.cz
Autorský kolektiv: A. Zhatulkou, V. Rakhmanov, M.Kec, H. Cyrusova Hrubá
Zodpovědný projektant: Ing. Miroslav Zyma

STAVEBNÍK:
Karlovarský kraj
Závodní 353/88, 360 06 Karlovy Vary, IČ: 70891168

razítko a podpis

AKCE:
STŘEDNÍ UMĚLECKOPRŮMYSLOVÁ ŠKOLA KERAMICKÁ A SKLÁŘSKÁ KARLOVY VARY
MÍSTO STAVBY: Nám. 17. listopadu 710/12, Karlovy Vary - Rybáře, č. p.: 3641 až 3643, 3961 až 3965, 396, 397

Zakázkové č.: 220055
Datum: 27.08.2024
Stupeň: DPS

ETAPA - OBJEKT:
ET02 - SO102 NOVÁ BUDOVA ŠKOLY

ČÁST - NÁZEV:
D.1.1 ASR-FASÁDNÍ KONSTRUKCE

VÝKRES:
POHLED OD SEVERU, ET02
Měřítko: 1 : 75

ID PROJEKTU_ETAPA_OBJEKT_ČÁST_DRUH_ČÍSLO_ZJEDNODŠENÉ_PROFESE_ČÍSLO_OBSAH
KVSUPS_DPS_ET02_SO102_D.1.1_FAS-302_POH S
Změna: