POHLED OD ZÁPADU-ET01-ET02 CELKOVÝ PŘEHLED

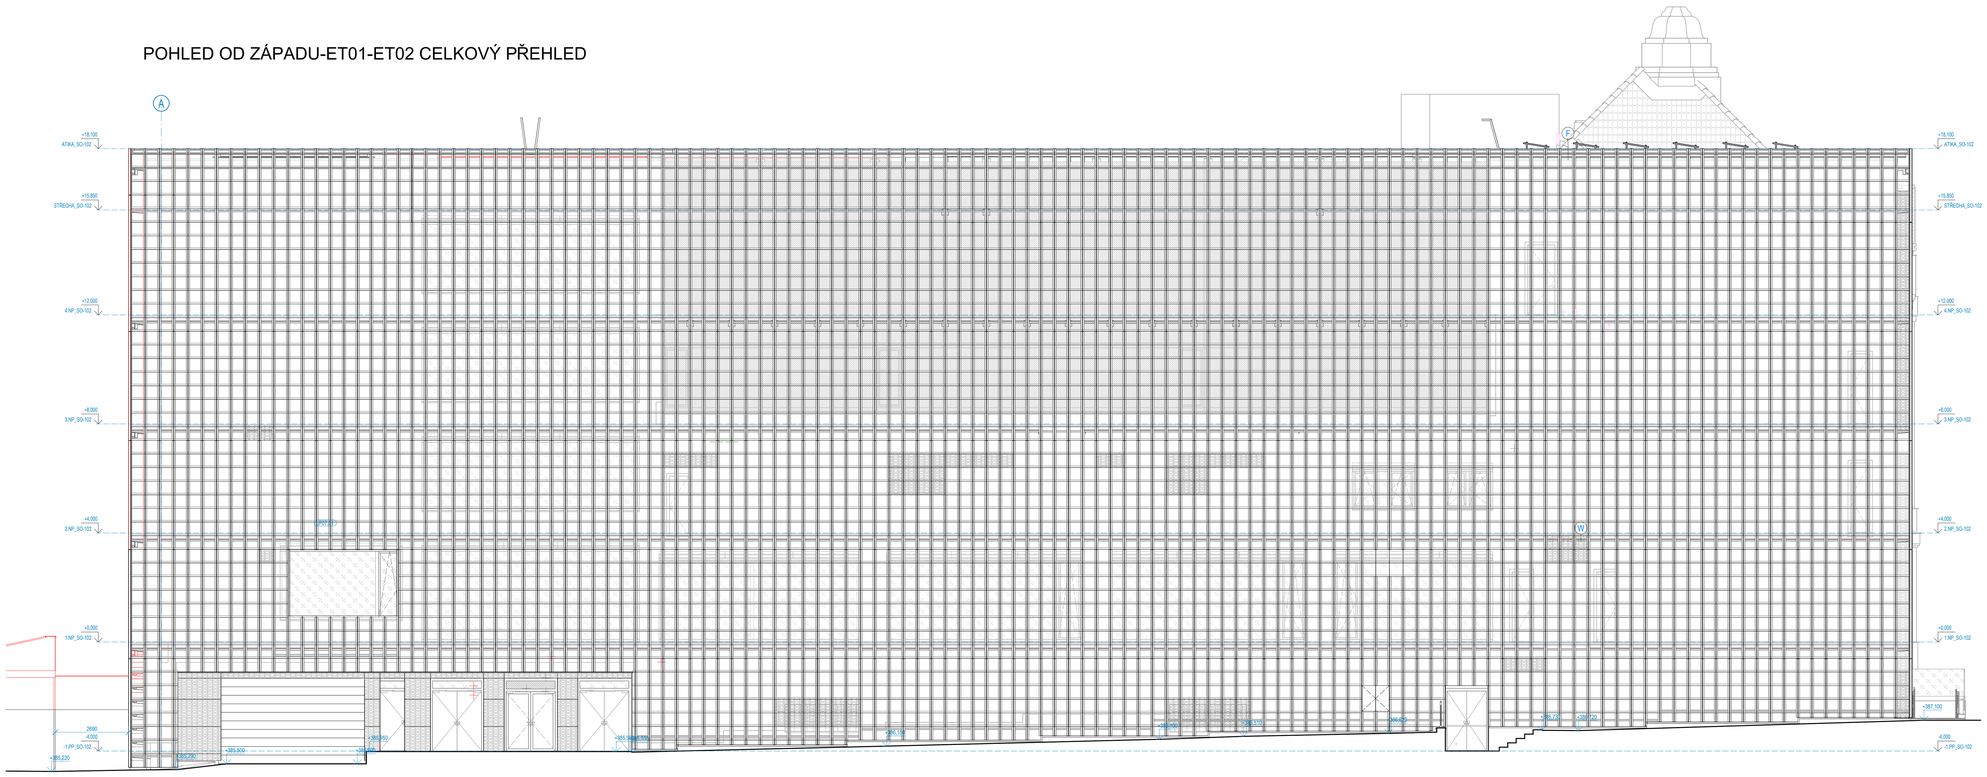

POHLED OD ZÁPADU-ET01-ET02 SCHÉMA KOTEV

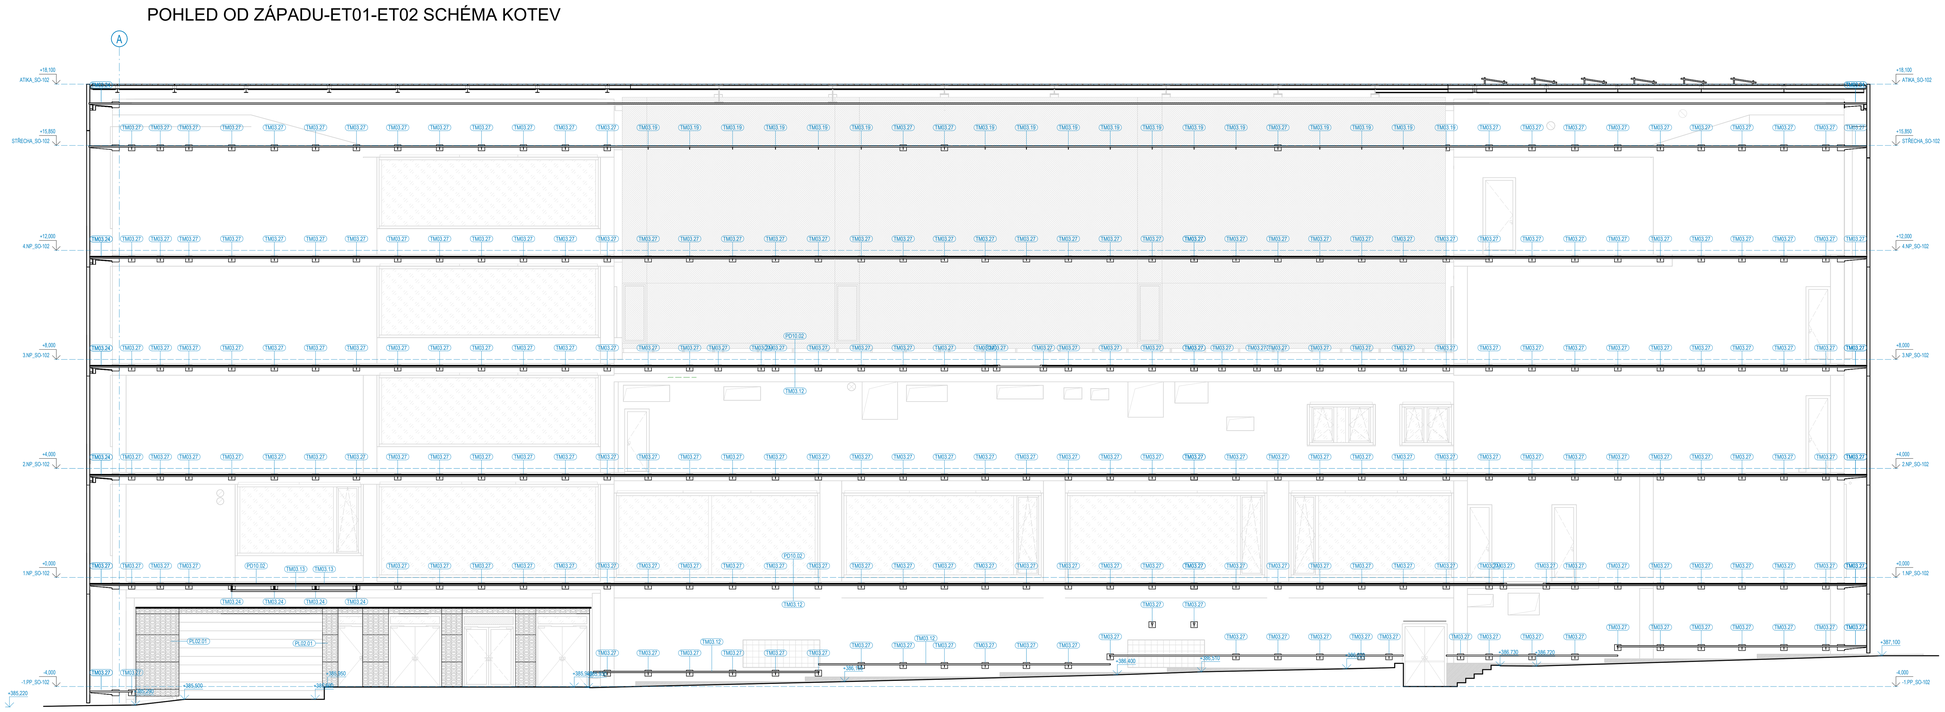

POHLED OD ZÁPADU-ET01-ET02 SCHÉMA SKLENĚNÉ FASÁDY A NOSNÉHO ROŠTU

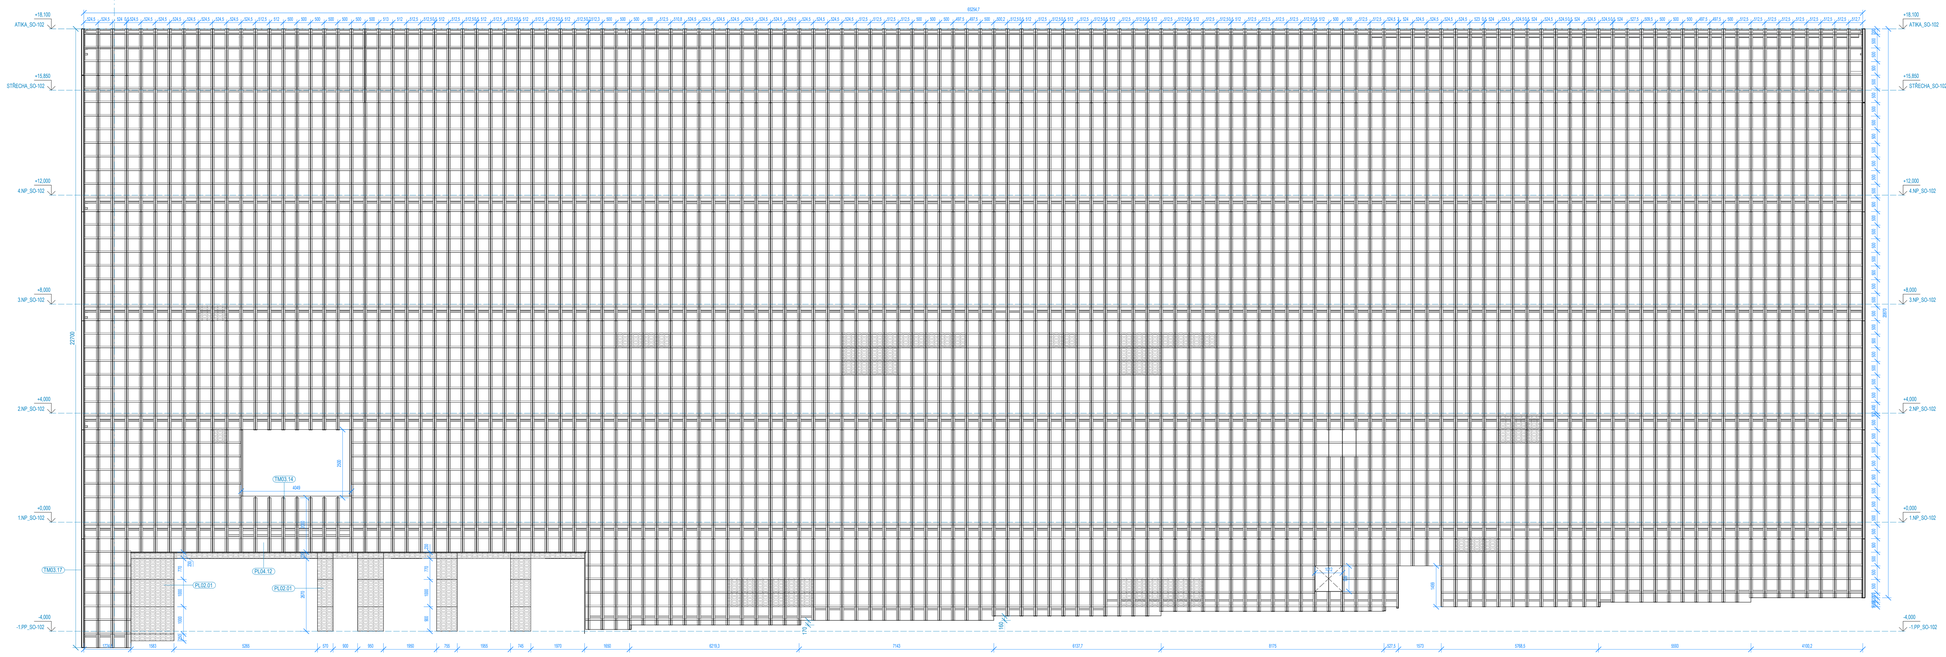

LEGENDA ČAR:

- 1.ETAPA
- 2.ETAPA

POZNÁMKA:

- Popis fasádních konstrukcí je uveden v TZ AS Ř.SO102.
- Šablony použité na obvodovém plášti budou např. Úřednické, průsvitné s reliéfním vzorem.
- Šablony použité na obvodovém plášti, musí být provedeny ze skla, p. fy. vnitřních skel balkonům způsobem, aby splňovala všechny bezpečnostní požadavky na fasádní obklad po dobu životnosti stavby

LEGENDA OZNAČENÍ:

Prvotřídní úprava, rozsa čení LOP, oken, dveří, klempířských výrobků, zámečnických výrobků a ostatních výrobků je uvedeno na pohledech 301 – 306 výkresů D.1.1 ASŘ.

PLxx.xx - Označení panelů;

TMxx.xx - Označení kotev, profilů;

PDxx.xx - Označení porovitého obkladu a lávky;

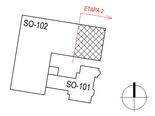

±0,000 = 389,970 m.n.m. Bpv

HLAVNÍ PROJEKTANT: ENERGY BENEFIT centre	Energy Benefit Centre a.s. Křenova 438/3, 162 00 Praha 6 tel.: +420 270 003 300 e-mail: kontakt@energy-benefit.cz internet: www.energy-benefit.cz	Autorský dozor projektanta: Ing. Libor Truhelka Zastupuje hlavního projektanta: Ing. Miroslav Zyma	
SPOLUPRACUJÍCÍ PROJEKTANT, UMĚLECKÝ GARANT: PETR HÁJEK ARCHITEKTI	Petr Hájek ARCHITEKTI, s.r.o. Grafická 20, 150 00 Praha 5 internet: www.hajekarchitekti.cz	Hlavní projektant: prof. Ing. Mgr. akad. arch. Petr Hájek	
ZPRACOVATEL ČÁSTI: ENERGY BENEFIT centre	Energy Benefit Centre a.s. Křenova 438/3, 162 00 Praha 6 tel.: +420 270 003 300 e-mail: kontakt@energy-benefit.cz internet: www.energy-benefit.cz	Vypracoval: A. Zhaludkou, V. Rakhmanov, M.Kac, H. Cyrulová Hrubá Zodpovědný projektant: Ing. Miroslav Zyma	
STAVEBNÍK: Karlovarský kraj Závodní 353/88, 360 06 Karlovy Vary, IČ: 70891168			razítko a podpis
NÁZEV STAVBY: STŘEDNÍ UMĚLECKOPRŮMYSLOVÁ ŠKOLA KERAMICKÁ A SKLÁŘSKÁ KARLOVY VARY		Zakázkové č.: 220055	Paré:
MÍSTO STAVBY: Nám. 17. listopadu 710/12, Karlovy Vary – Rybáře, č. p.: 394/1 až 394/3, 395/1 až 395/5, 396, 397		Datum: 27.08.2024	
ETAPA: ET02 - SO102 NOVÁ BUDOVA ŠKOLY		Stupeň: DPS	
ČÁST PROJEKTU: D.1.1 ASŘ-FASÁDNÍ KONSTRUKCE			
NÁZEV: POHLED ZÁPADNÍ, ET02			Měřítko: 1 : 75
ID PROJEKTU, ETAPA, OBJEKT, SEKCE, ID PROFESE, PROFESE,ČÍSLO, OBSAH: KVSUPS_DPS_ET02_SO102_D.1.1_FAS-304_POH Z			Změna: