




BABY BOX
UL. VANČUROVA
POHLED Z ULICE
STÁVAJÍCÍ STAV

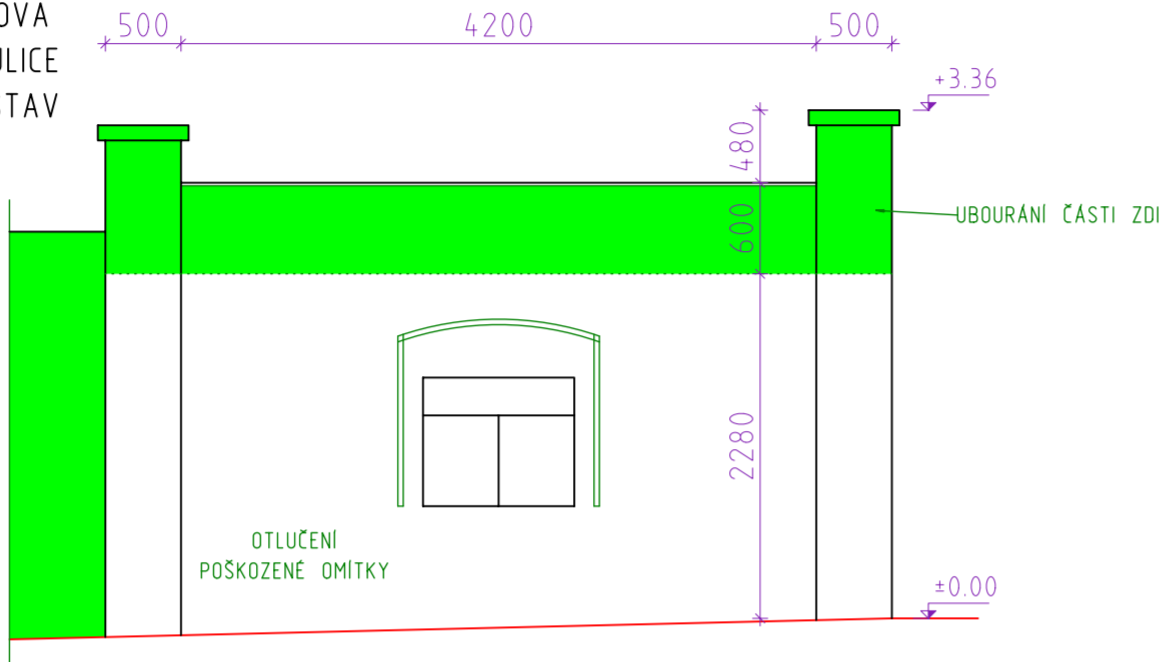


BABY BOX
UL. VANČUROVA
POHLED Z AREÁLU KKN
STÁVAJÍCÍ STAV

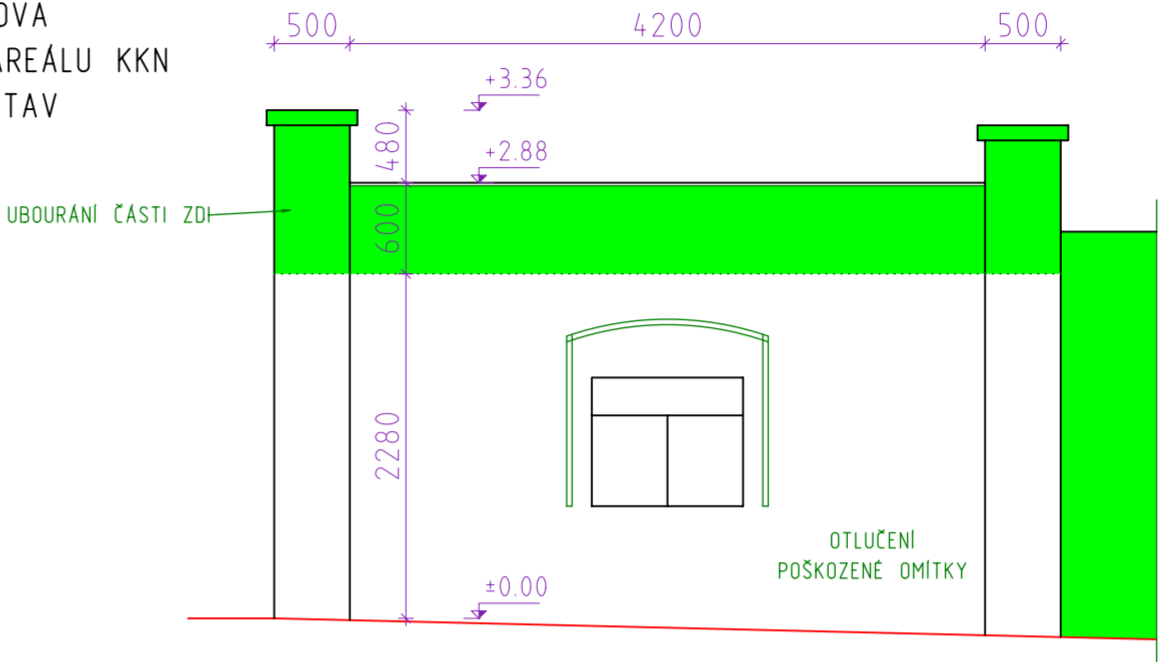

BABY BOX
UL. VANČUROVA
POHLED Z ULICE
NOVÝ STAV

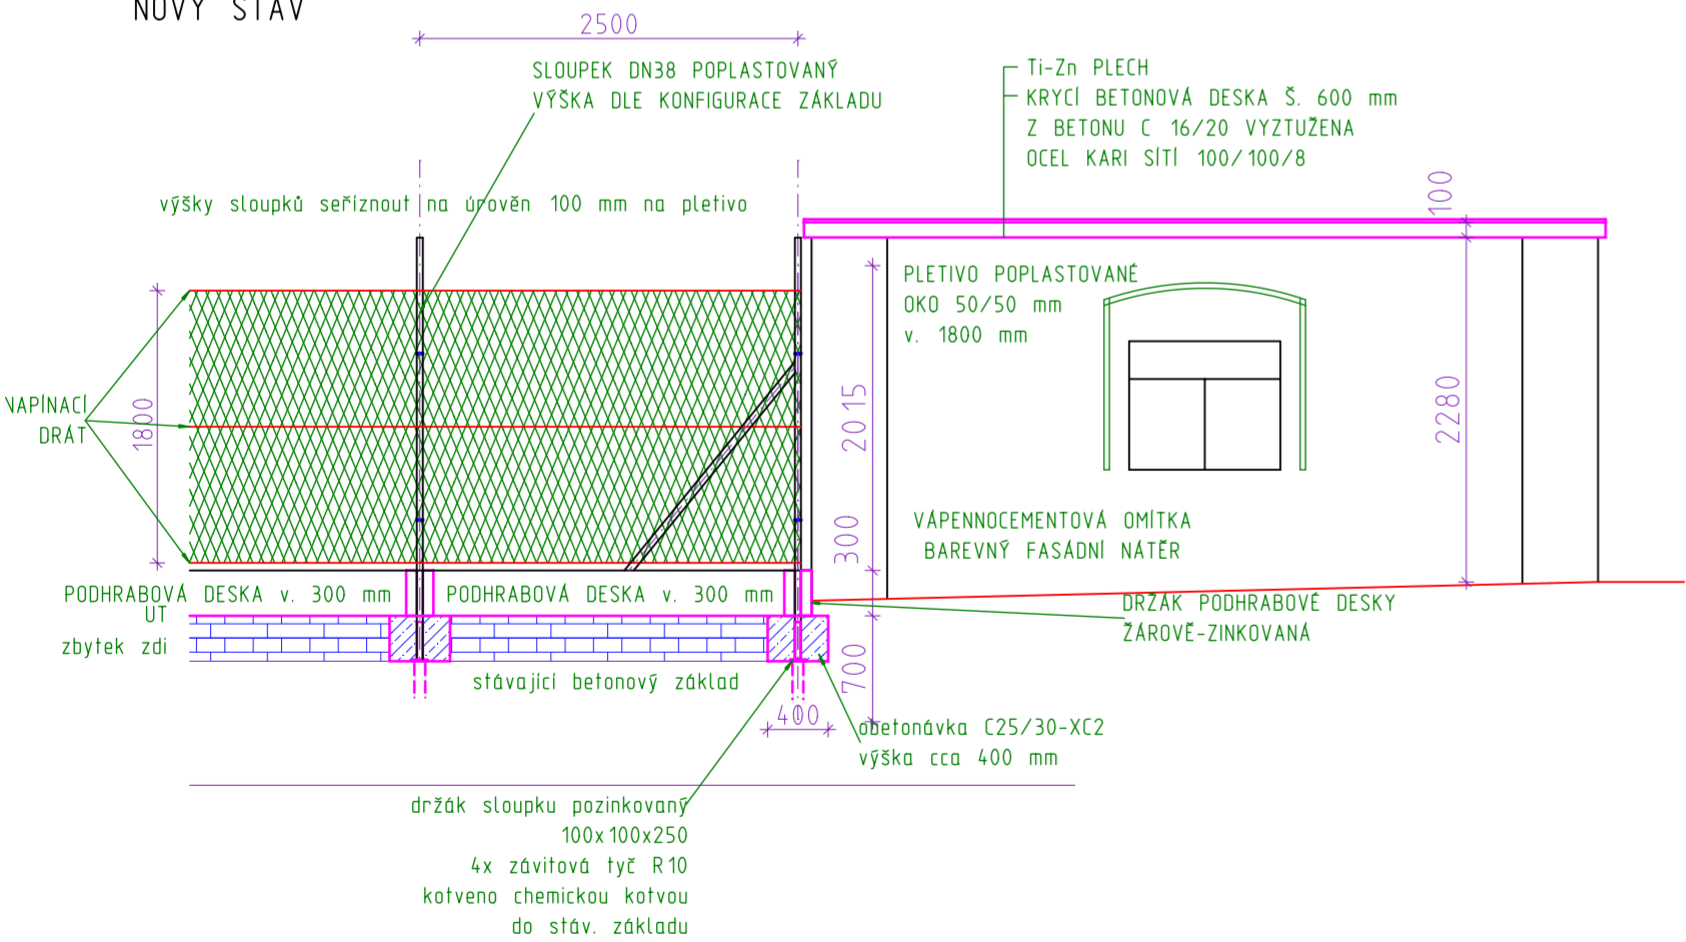

BABY BOX
UL. VANČUROVA
POHLED Z AREÁLU KKN a.s.
NOVÝ STAV

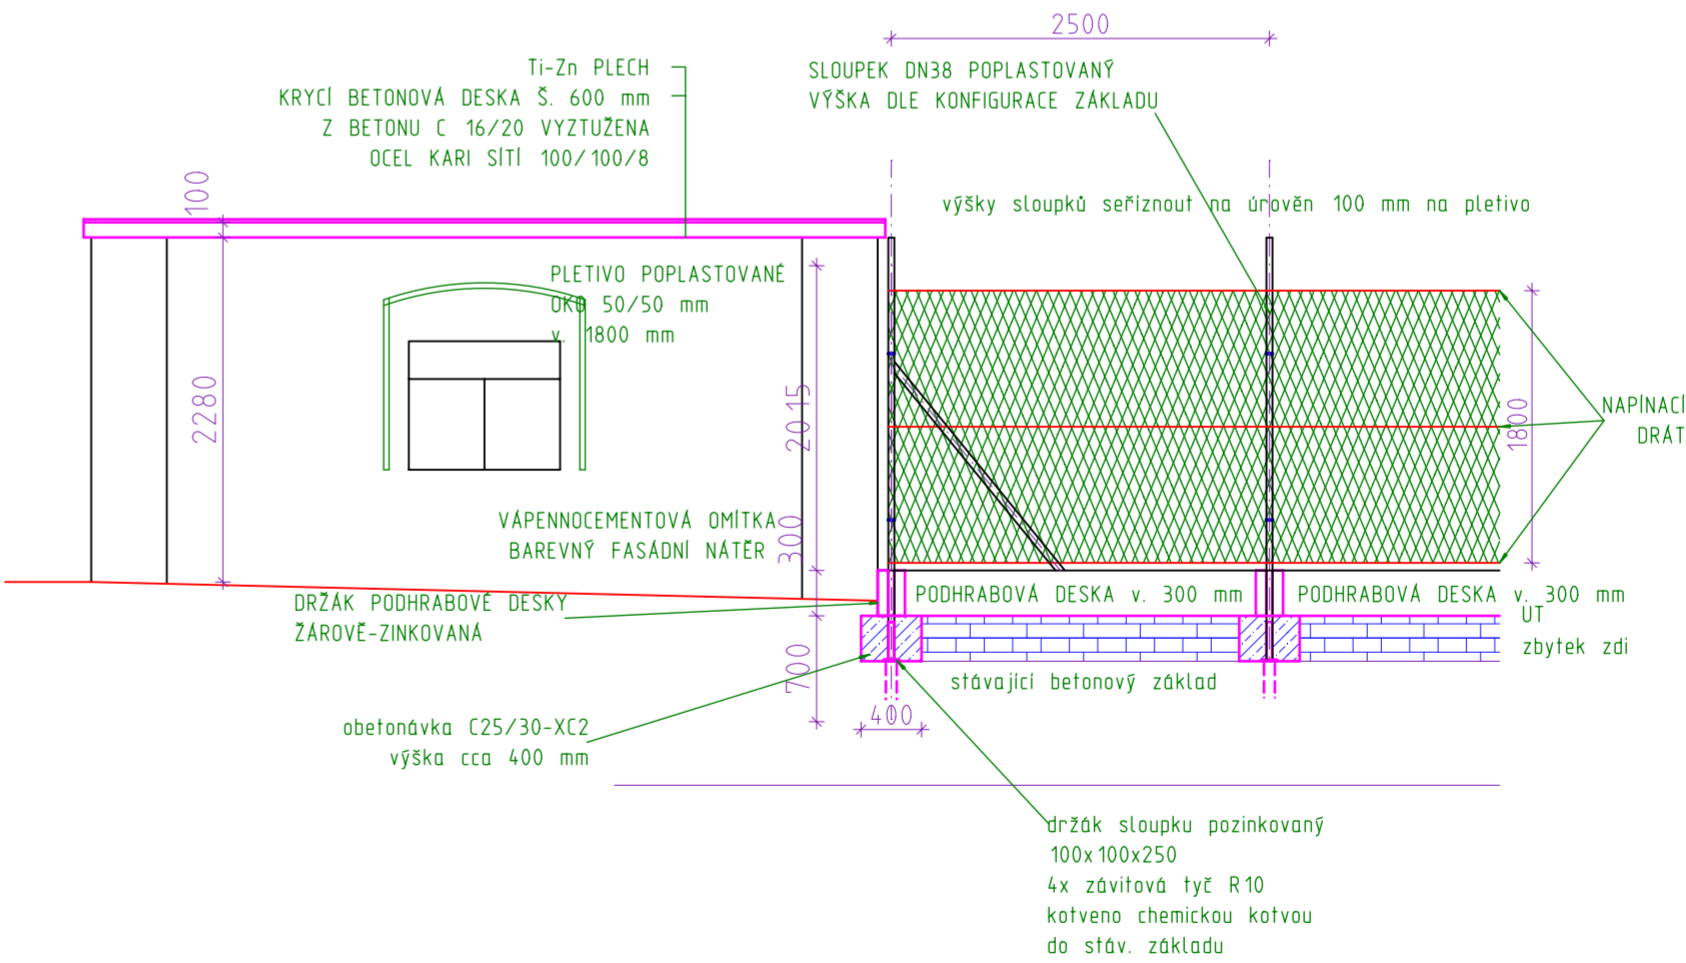

Zodpovědný projektant		Projektant	PROJEKČNÍ KANCELÁŘ BERÁNEK & HRADIL Svobody 7/1, 350 02, CHEB email: pkcheb@email.cz	
Ing. Ondřej Beránek		Petr Hradil		
Místo stavby	k.ú. Cheb		Formát	4x A4
Stavebník	Karlovarská krajská nemocnice a.s., Nemocnice Cheb		Datum	IV/2025
	K nemocnici 1204/17, 350 02 Cheb		Měřítko	1: 50
Akce	OPLOCENÍ AREÁLU KKN CHEB ul. K nemocnici		Účel	DOS
			Číslo zakázky	23-08-007
Výkres	SO 05 DETAIL OPLOCENÍ - UL. VANČUROVA BABY BOX		Číslo výkresu C 4.2.	