


Katastrální situační výkres

měřítko 1:1000

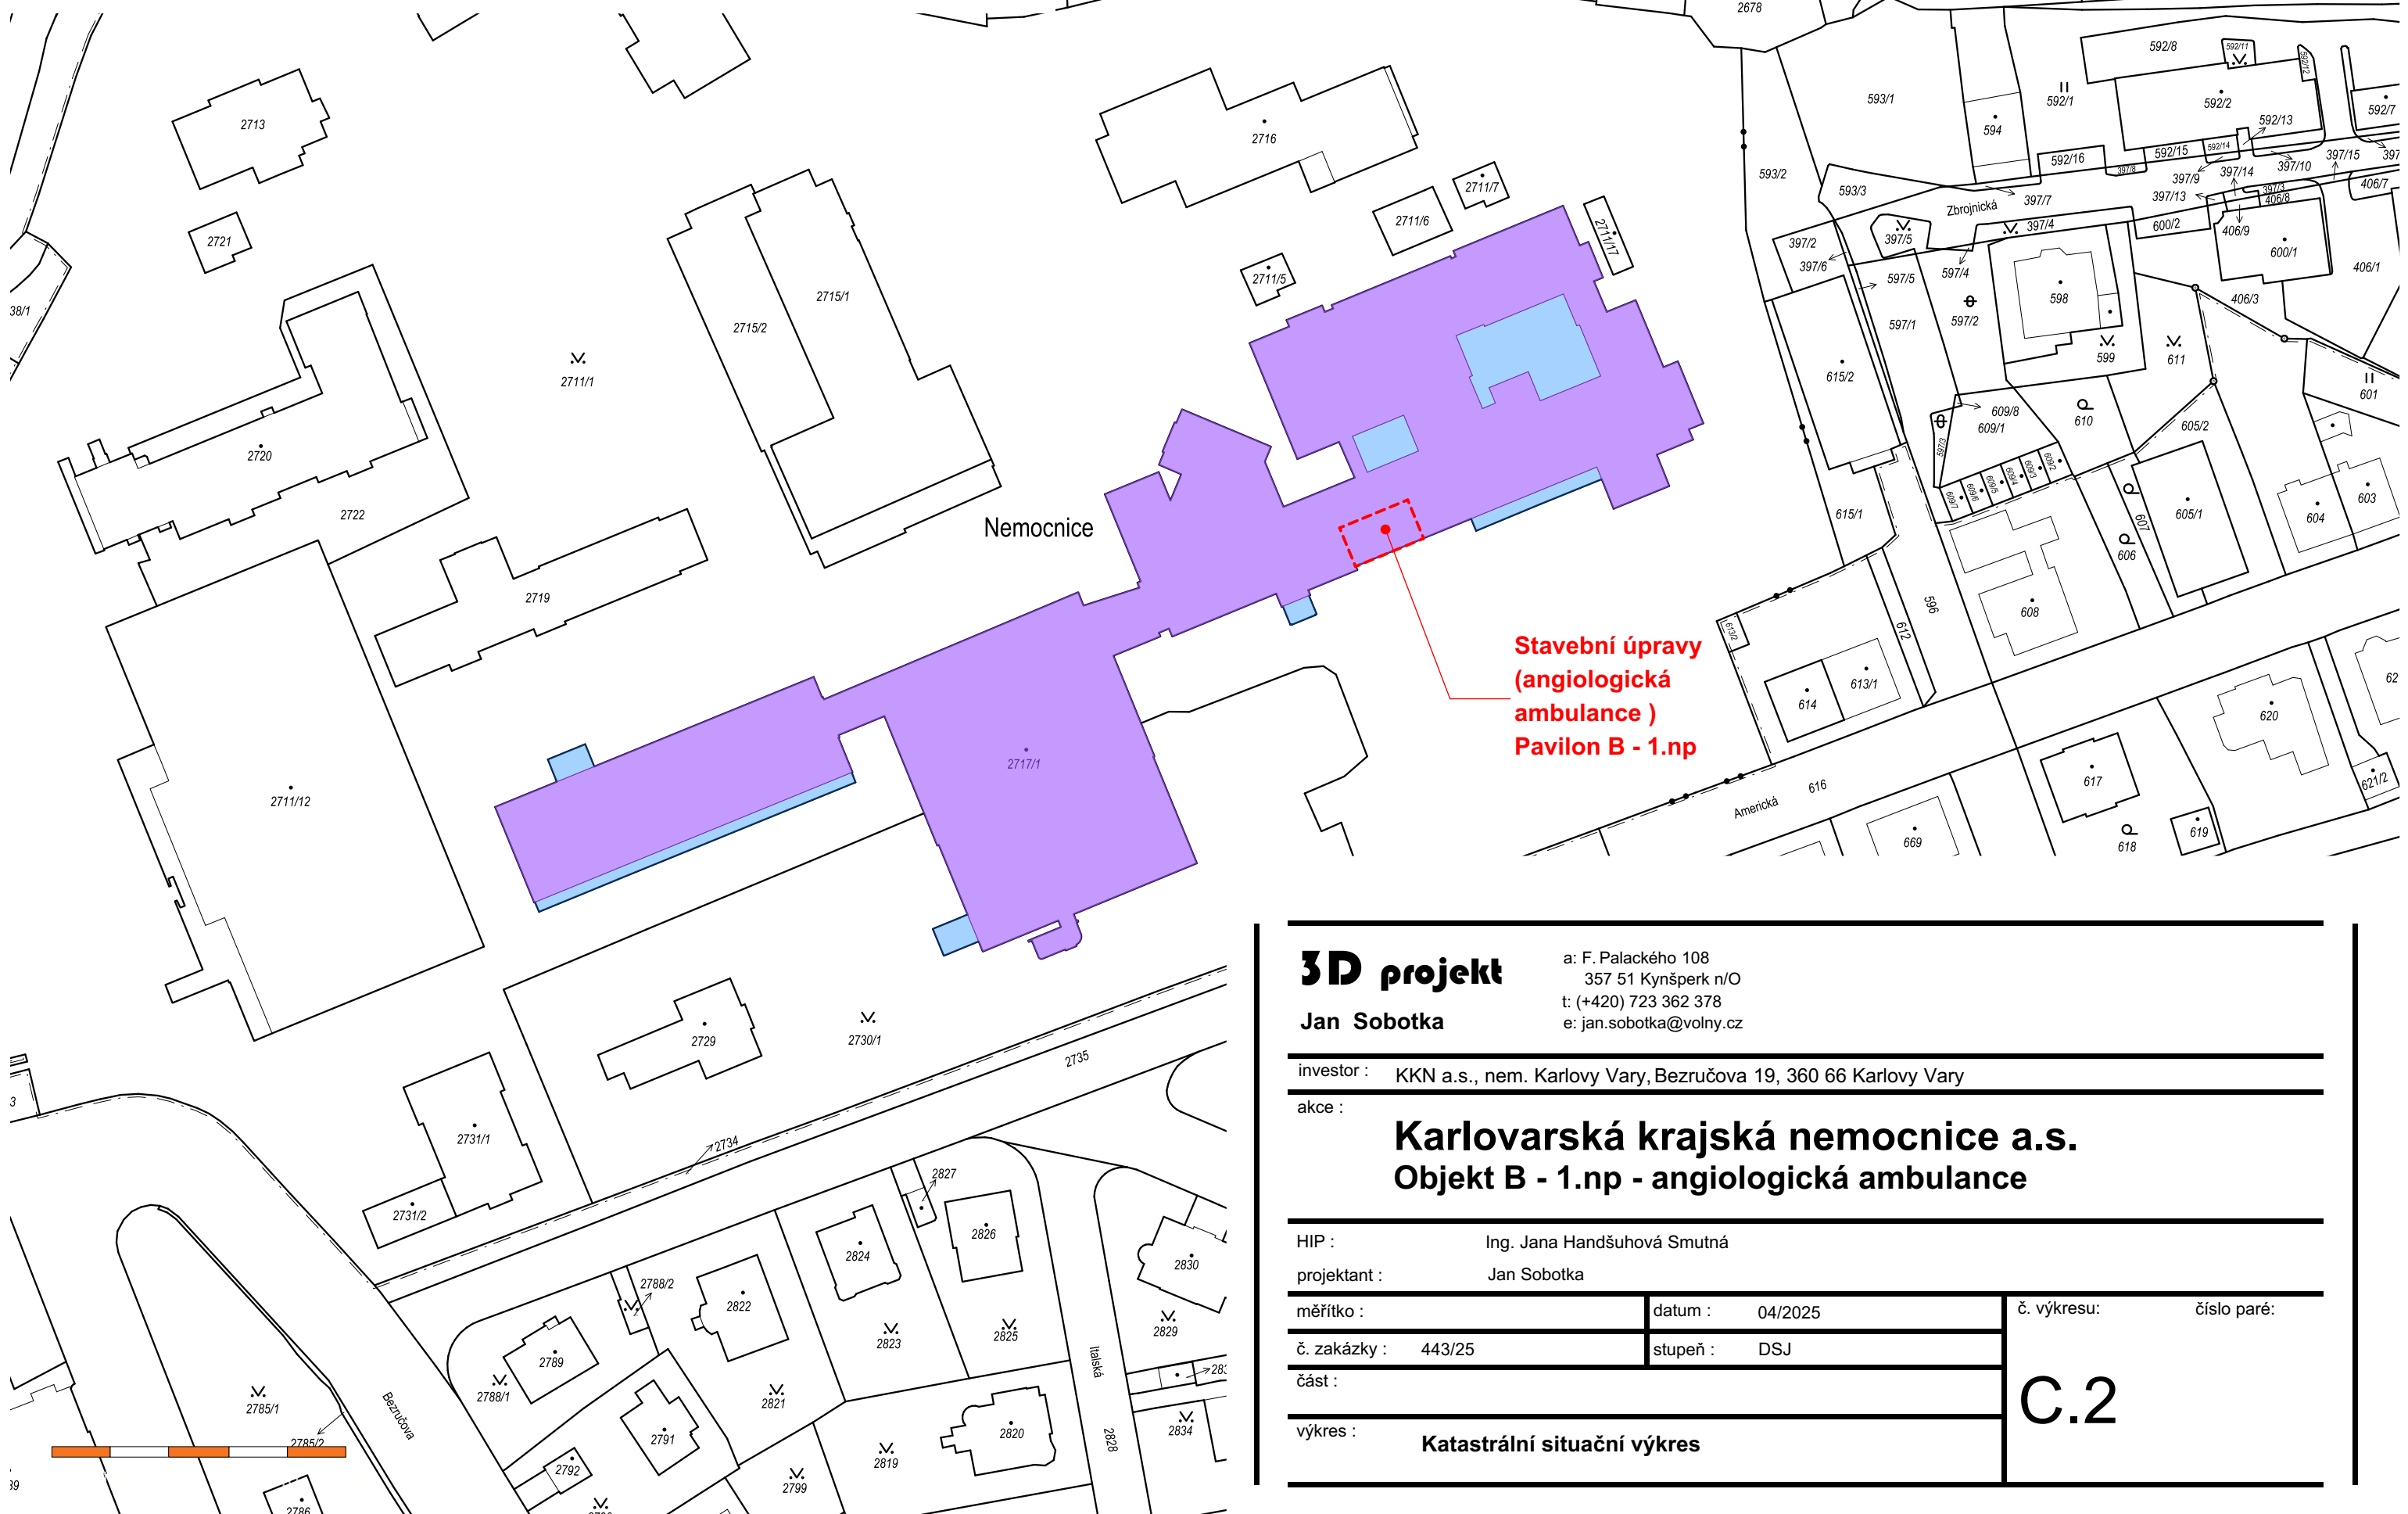

3D projekt

Jan Sobotka

a: F. Palackého 108
357 51 Kynšperk n/O
t: (+420) 723 362 378
e: jan.sobotka@volny.cz

investor : KKN a.s., nem. Karlovy Vary, Bezručova 19, 360 66 Karlovy Vary

akce :

Karlovarská krajská nemocnice a.s.
Objekt B - 1.np - angiologická ambulance

HIP : Ing. Jana Handšuhová Smutná

projektant : Jan Sobotka

měřítko : datum : 04/2025

č. zakázky : 443/25 stupeň : DSJ

část :

výkres : **Katastrální situační výkres**

č. výkresu: číslo paré:

C.2